



**BROUWERS[®]
HONSELAAR**

Makelaars van huis uit

073-5032062
info@brouwershonselaar.nl
www.brouwershonselaar.nl

Apollostraat

11

BERLICUM

Vraagprijs
€ 875.000 k.k.



Kenmerken



Woonoppervlakte
206 m²

Perceeloppervlakte
553 m²

Aantal kamers
8

Bouwjaar
1955

Energie label
D

Omschrijving

Royaal, instapklaar familiehuus op een rustige én centrale locatie in Berlicum

Op een heerlijk rustig hofje, aan de rand van de woonwijk en direct nabij een beschermd natuurgebied, staat dit karaktervolle en verrassend ruime familiehuus. Oorspronkelijk gebouwd in 1955 als dienstwoning voor de gemeentewerf, maar in 2021/2022 grondig gerenoveerd en gemoderniseerd. Het resultaat? Een instapklare woning waar sfeer, comfort en veelzijdigheid perfect samenkomen. Tijdens de renovatie is vrijwel de gehele begane grond (met uitzondering van de hal vanwege de kelder) voorzien van vloerverwarming met isolatie en een stijlvolle visgraat pvc-vloer. Daarnaast zijn de indeling, keuken, badkamer en toiletten volledig vernieuwd, is alles strak gestuct, zijn de spouwmuren geïsoleerd en is een nieuwe cv-installatie geplaatst. U hoeft hier werkelijk niets meer te doen.

Begane grond:

Via de hal bereikt u een speel-/werkkamer en de sfeervolle woonkamer met gashaard, die in open verbinding staat met de lichte leefkeuken. Deze moderne keuken is een echte eyecatcher en uitgerust met hoogwaardige inbouwapparatuur, waaronder een Quooker, inductiekookplaat met geïntegreerde afzuiging, vaatwasser, koelkast, vriezer, combi-oven en stoomoven. Vanuit de keuken is er toegang tot de kelder.

Een tussenhal leidt naar het toilet, de luxe badkamer met ligbad, inloopdouche en dubbele wastafel, de garage en de tuin. De garage beschikt over een bergzolder en maar liefst vijf inbouwkasten, en grenst aan een royale wasruimte met keukenblok. Daarnaast is er een werkkamer met directe toegang tot de tuin, ideaal voor thuiswerken, een praktijk aan huis of een rustige slaapkamer hobbyruimte. Dit maakt de woning tot een levensloopbestendige woning.

Eerste verdieping:

Op de eerste verdieping bevinden zich vier slaapkamers, stuk voor stuk voorzien van een inbouwkast. Daarnaast is er een separate toiletruimte en een overloop met vlizotrap naar de bergzolder.

Buitenleven:

De woning beschikt over een verzorgde voortuin met beregeningsinstallatie (grondwaterpomp). In de achtertuin geniet u het hele jaar door van het buitenleven dankzij de overkapping en berging. Op de eigen oprit is plaats voor twee auto's.

Ligging:

Gelegen in het gemoedelijke Berlicum, met scholen, winkels en het buitengebied op loopafstand. Hier woont u rustig en groen, terwijl het bruisende centrum van 's-Hertogenbosch binnen korte tijd bereikbaar is.

Een ideale woning voor gezinnen of thuiswerkers die ruimte, comfort en een fijne woonomgeving zoeken – instapklaar en met volop mogelijkheden.

Vervolg

Gebruiksoppervlakte wonen 206 m²

Gebruiksoppervlakte overige inpandige ruimte 24 m²

Gebouw gebonden buitenruimte 19 m²

Externe bergruimte 15 m²

Vraagprijs € 875.000,= k.k.

Oplevering in overleg




























Plattegrond begane grond



Aan de plattegronden kunnen geen rechten worden ontleend
© Zibber www.zibber.nl

Plattegrond kelder

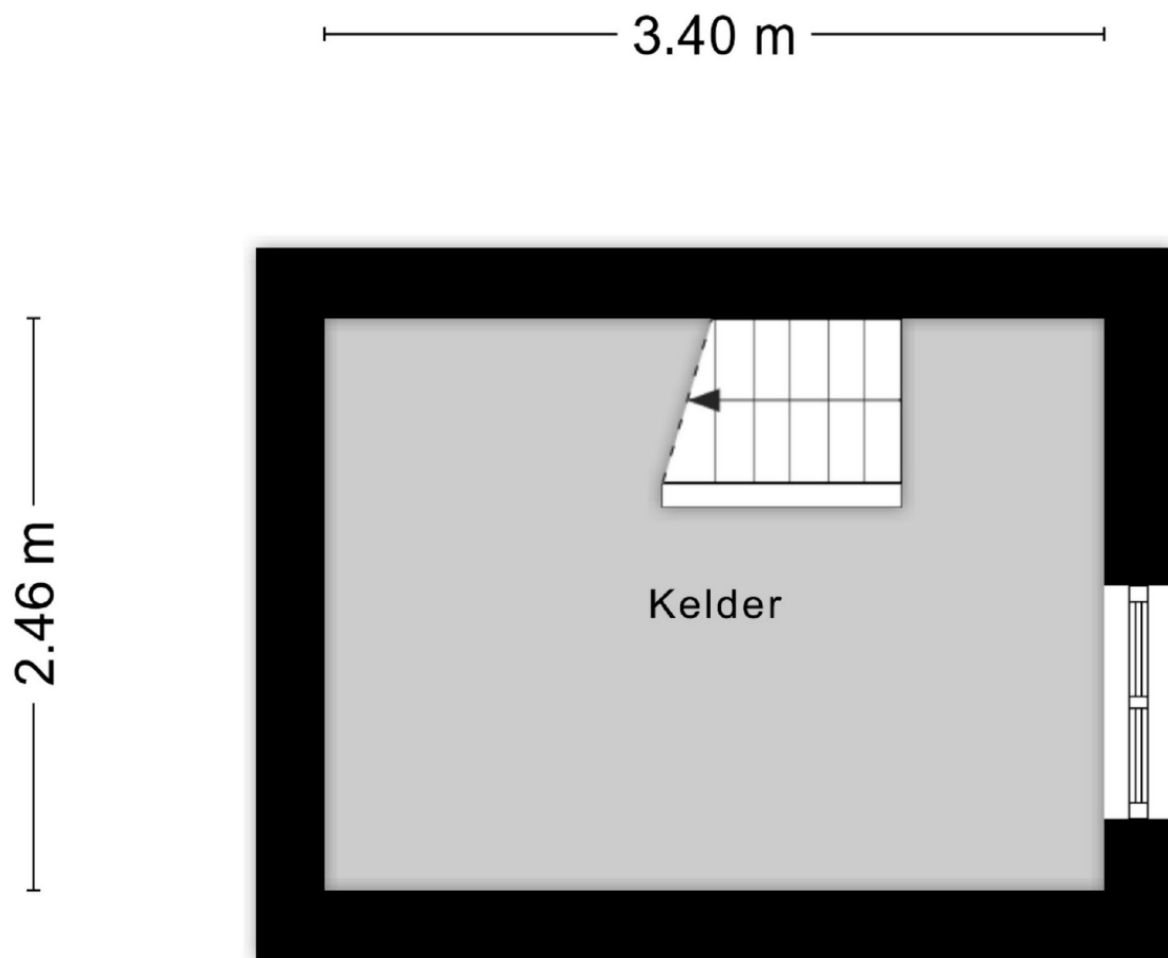

Aan de plattegronden kunnen geen rechten worden ontleend
© Zibber www.zibber.nl














Plattegrond 1e verdieping



Aan de plattegronden kunnen geen rechten worden ontleend
© Zibber www.zibber.nl

Plattegrond 2e verdieping

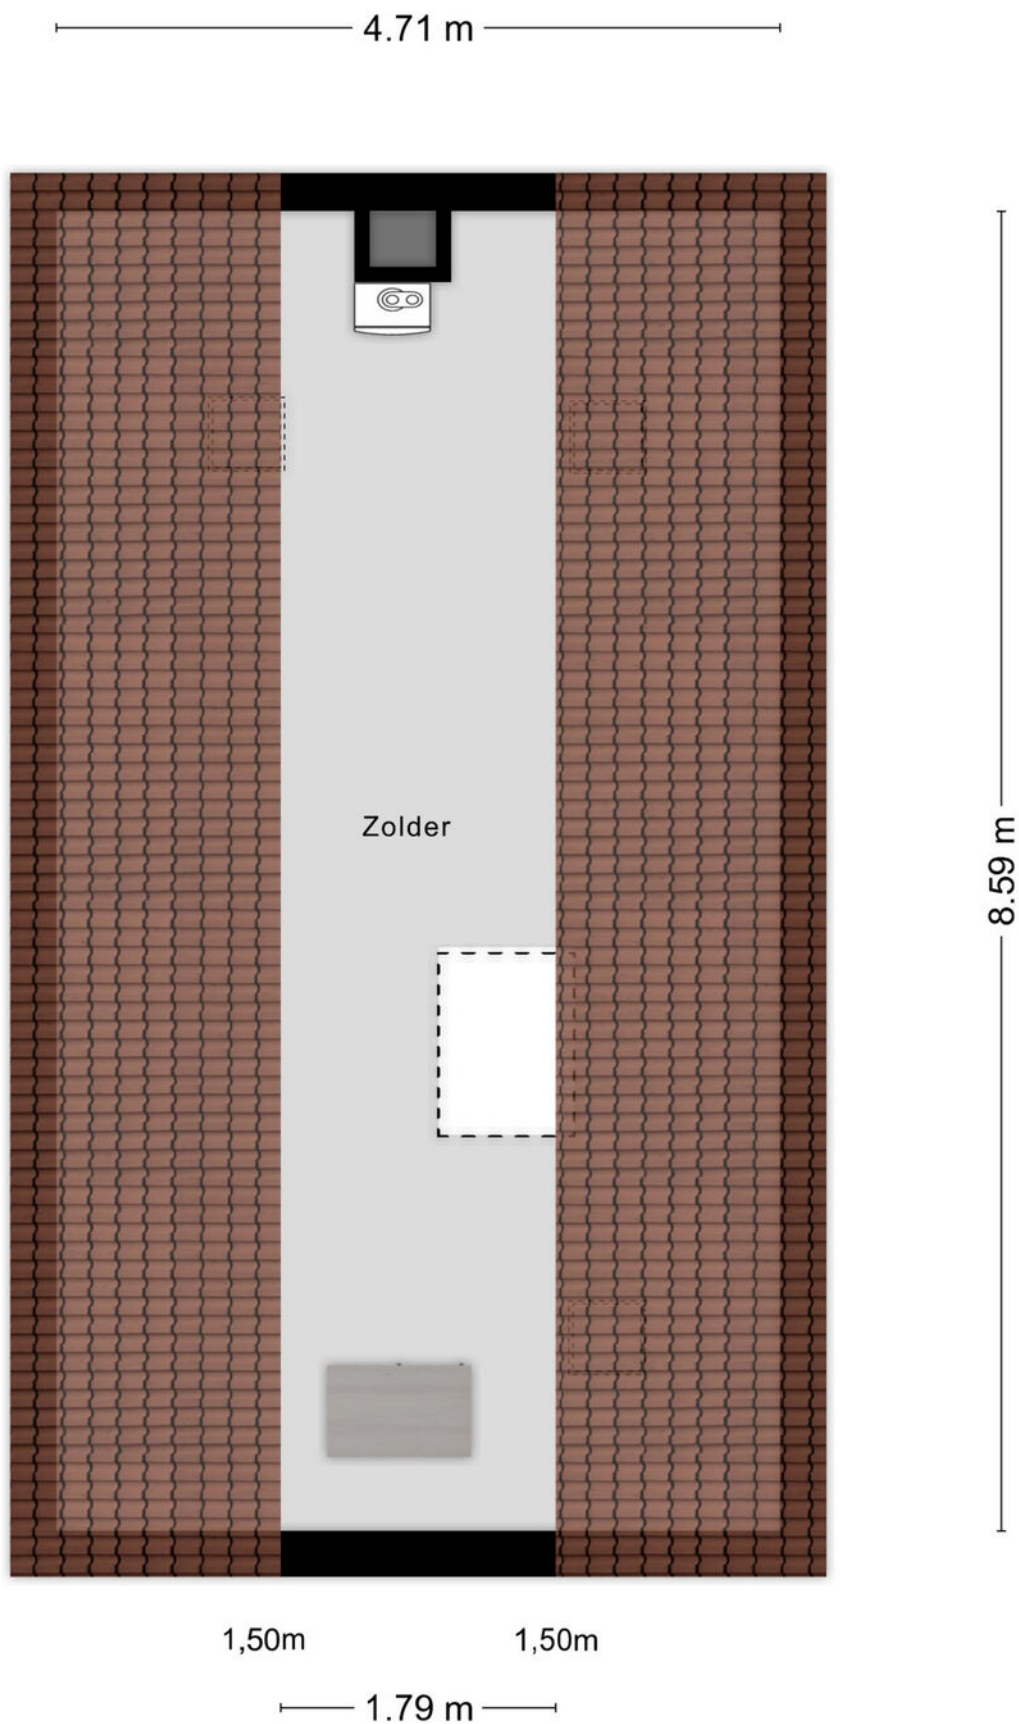

Aan de plattegronden kunnen geen rechten worden ontleend
© Zibber www.zibber.nl








Plattegrond begane grond en tuin



Aan de plattegronden kunnen geen rechten worden ontleend
© Zibber www.zibber.nl

Plattegrond bergingen

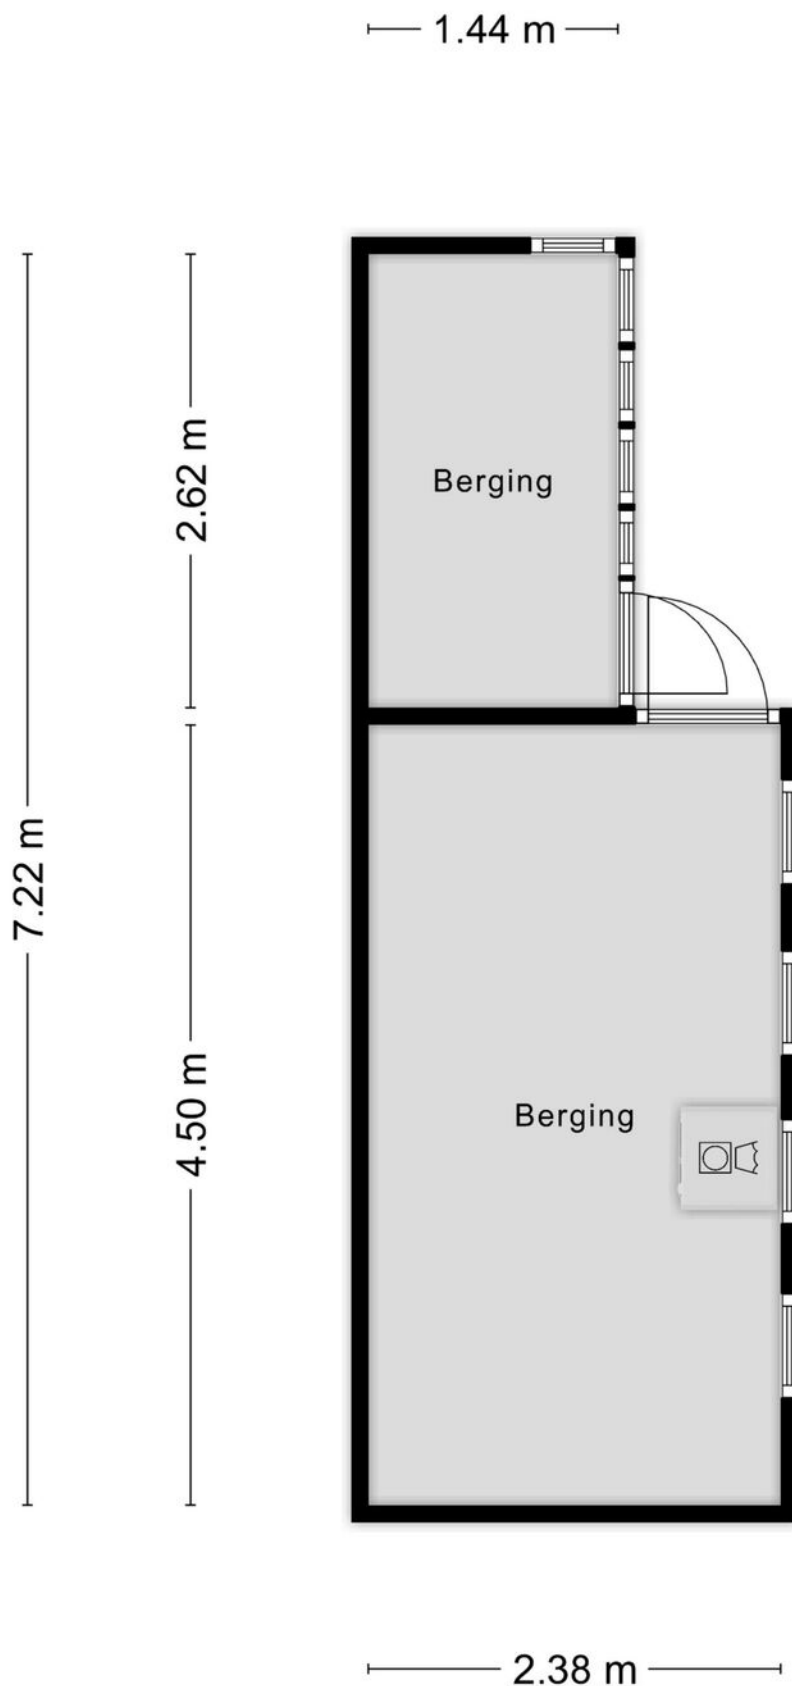

Aan de plattegronden kunnen geen rechten worden ontleend
© Zibber www.zibber.nl






Kadastrale kaart

Kadastrale kaart

Uw referentie: Apollostr 11

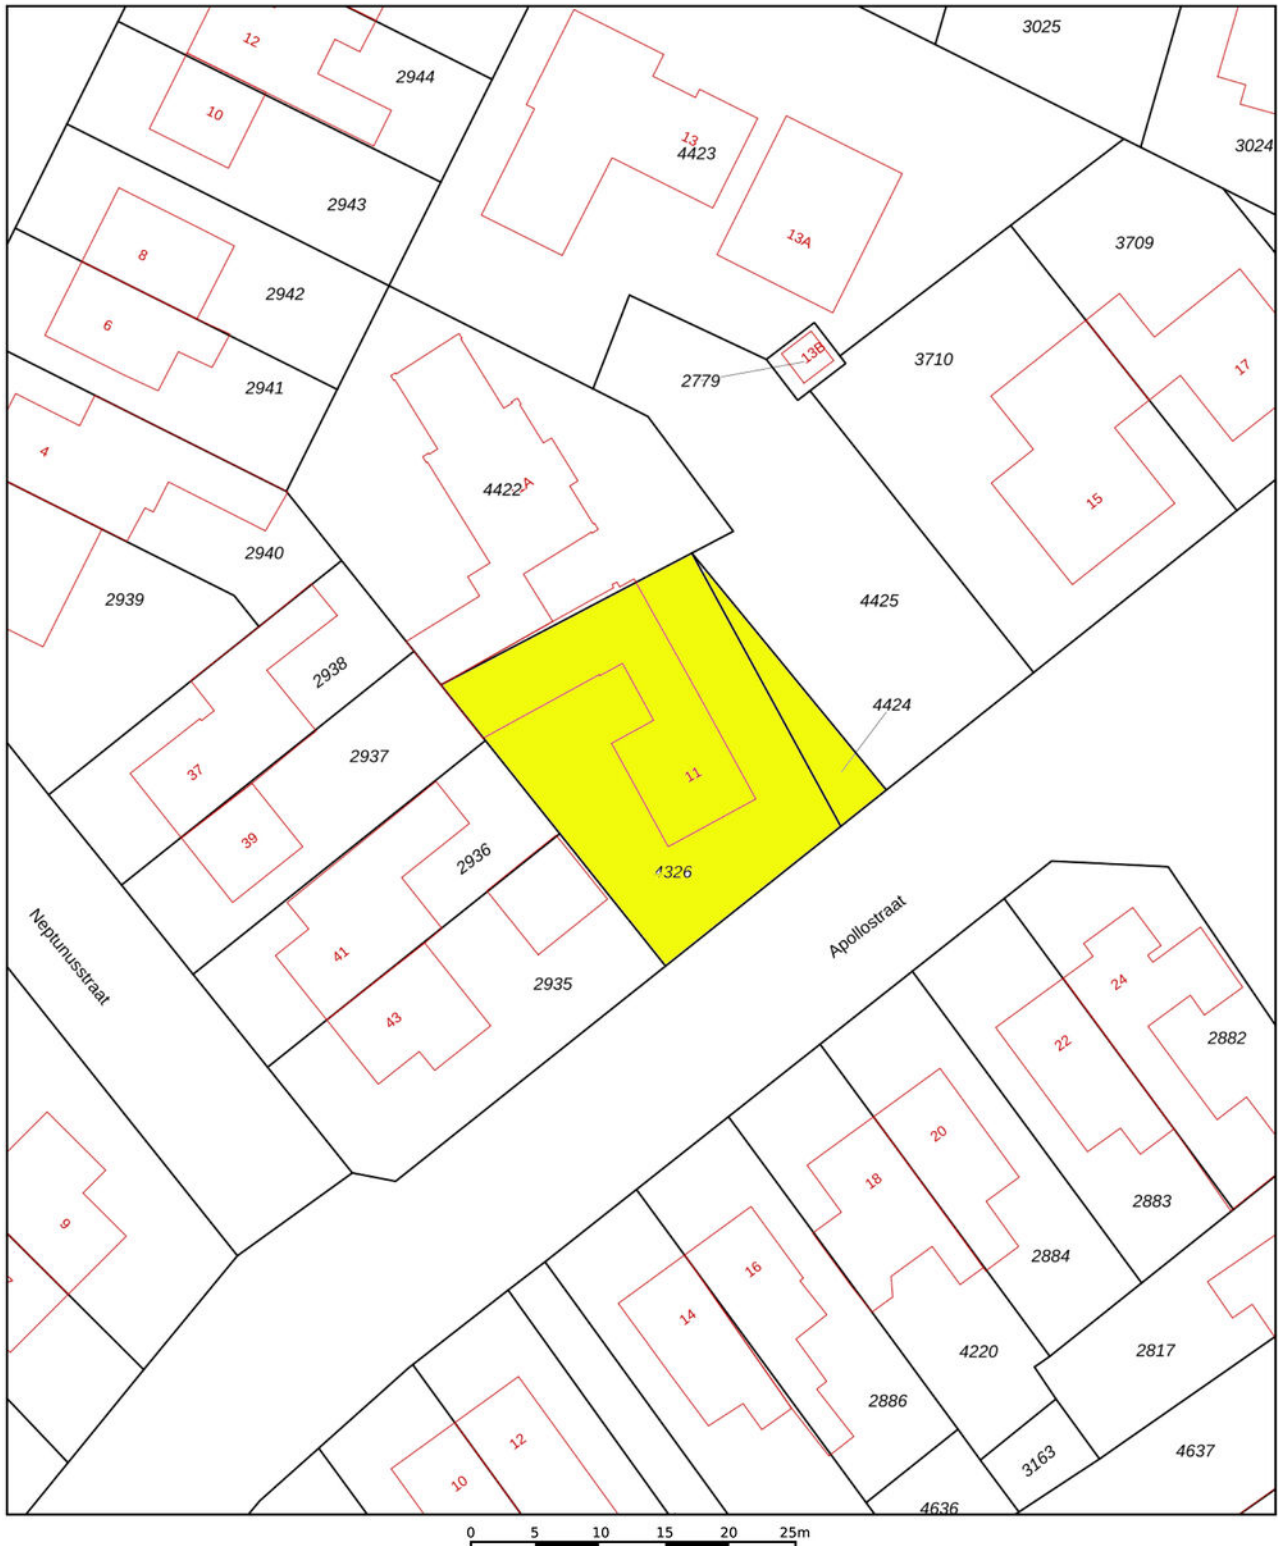

12345

Deze kaart is noordgericht

45 Perceelnummer
25 Huisnummer

	Vastgestelde kadastrale grens
	Voorlopige kadastrale grens
	Administratieve kadastrale grens
	Bebouwing

Voor een eensluidend uittreksel, geleverd op 16 januari 2026
De bewaarder van het kadaster en de openbare registers

Schaal 1: 500




Kadastrale gemeente	Berlicum
Sectie	H
Perceel	4326

Aan dit uittreksel kunnen geen betrouwbare maten worden ontleend.
De Dienst voor het kadaster en de openbare registers behoudt zich de intellectuele
eigendomsrechten voor, waaronder het auteursrecht en het databankenrecht.

kadaster



Locatie op de kaart

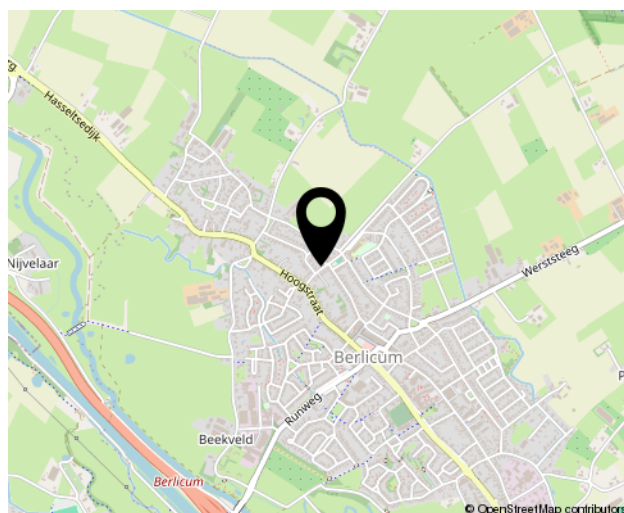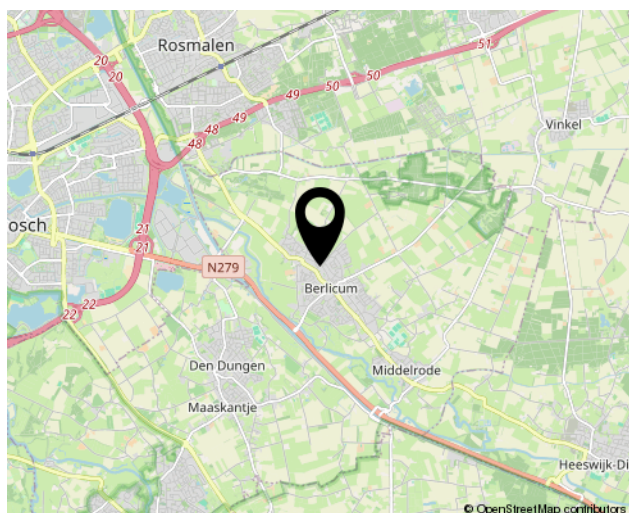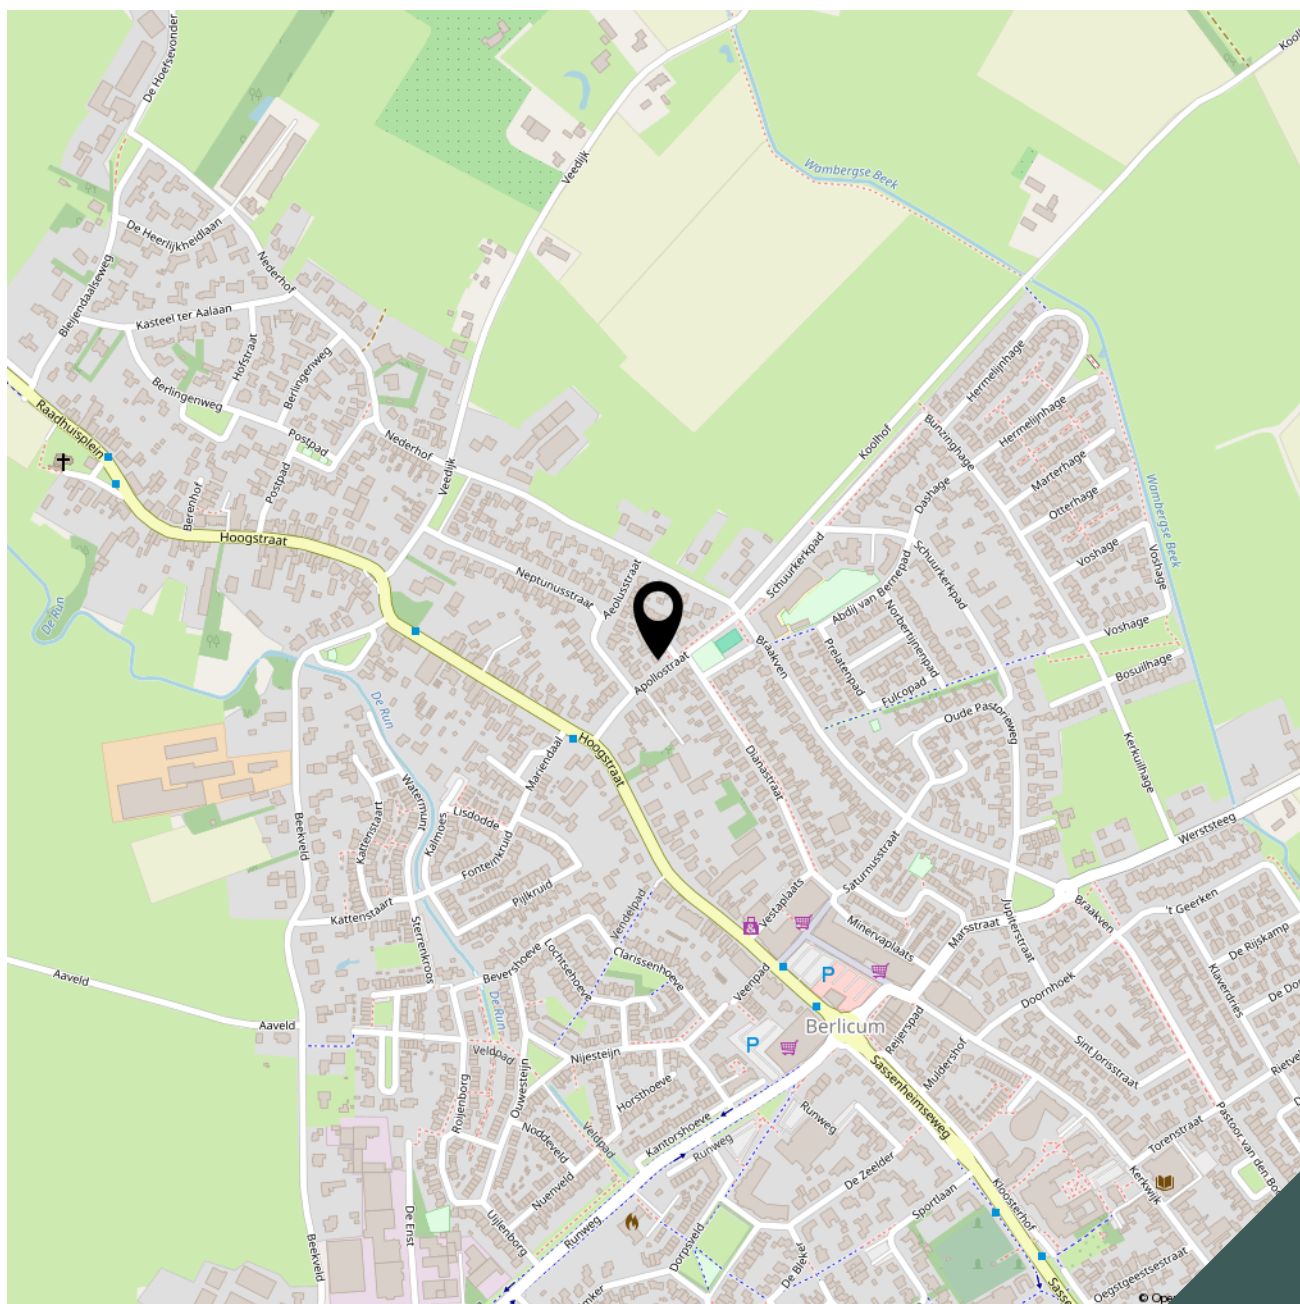



Lijst van zaken

Adres te verkopen woning: **Apollostraat 11**
5258 AR Berlicum

Voor de onderstaande zaken -ongeacht of ze roerend dan wel onroerend zijn- geldt dat ze soms wel en soms niet in de woning achterblijven. De lijst is bedoeld om duidelijkheid te scheppen om discussies achteraf te voorkomen.

	Blijft achter	Gaat mee	Kan worden overgenomen	n.v.t.
Woning				
<i>Interieur</i>				
Verlichting, te weten:				
- inbouwspots/dimmers	☒	☐	☐	☐
- opbouwspots/armaturen/lampen/dimmers	☐	☐	☒	☐
- losse (hang)lampen	☐	☐	☒	☐
Raamdecoratie/zonwering binnen, te weten:				
- gordijnrails	☒	☐	☐	☐
- gordijnen	☒	☐	☐	☐
- rolgordijnen	☒	☐	☐	☐
- jaloezieën	☒	☐	☐	☐
- (losse) horren/rolhorren	☒	☐	☐	☐
- vouwgordijn	☒	☐	☐	☐
Vloerdecoratie, te weten:				
- laminaat	☒	☐	☐	☐
- plavuizen	☒	☐	☐	☐
- pvc	☒	☐	☐	☐
(Gas)kachels	☒	☐	☐	☐
Keuken				
Keukenblok (met bovenkasten)	☒	☐	☐	☐
Keuken (inbouw)apparatuur, te weten:				
- quooker	☒	☐	☐	☐
- inductie+ kookveldafzuiging	☒	☐	☐	☐
- vaatwasmachine	☒	☐	☐	☐
- stoomoven	☒	☐	☐	☐
- combi-oven	☒	☐	☐	☐
- koelkast	☒	☐	☐	☐
- vriezer	☒	☐	☐	☐
Keukenaccessories, te weten:				
- Vaste keukenaccessories	☒	☐	☐	☐



	Blijft achter	Gaat mee	Kan worden overgenomen	n.v.t.
Sanitair/sauna				
Toiletaccessoires:				
- Vaste toiletaccessoires	☒	☐	☐	☐
Badkameraccessoires:				
- Vaste badkameraccessoires	☒	☐	☐	☐
Exterieur/installaties/veiligheid/energiebesparing				
Brievenbus	☒	☐	☐	☐
(Voordeur)bel installatie	☒	☐	☐	☐
(Veiligheids)sloten en overige inbraakpreventie	☒	☐	☐	☐
Rookmelders	☒	☐	☐	☐
(Klok)thermostaat	☒	☐	☐	☐
Warmwatervoorziening, te weten:				
- CV-installatie	☒	☐	☐	☐
Luiken	☒	☐	☐	☐
Telefoonaansluiting/internetaansluiting	☒	☐	☐	☐
Tuin				
Inrichting				
Tuinaanleg/bestrating	☒	☐	☐	☐
Beplanting	☒	☐	☐	☐
Verlichting/installaties				
Buitenverlichting	☒	☐	☐	☐
Tijd- of schemerschakelaar/bewegingsmelder	☒	☐	☐	☐
Bebouwing				
Tuinberging	☒	☐	☐	☐
Overig				
Overige tuin, te weten:				
- vlaggenmast	☒	☐	☐	☐

Bekijk deze woning online!

www.brouwershonselaar.nl en op www.funda.nl



Apollostraat 11, Berlicum



Scan deze code **en bekijk de woning op je mobiel!**



Algemene informatie:

Kosten koper

Kosten koper wil zeggen dat de bijkomende kosten, die betrekking hebben op de aankoop voor rekening van de koper komen. Wij maken u er op attent dat wij betaald worden door de verkoper en bij de koper dus geen kosten in rekening brengen. Wij kunnen voor u, indien gewenst, geheel vrijblijvend een berekening laten maken van de bijkomende kosten.

Gratis NVM prijs check

Het gaat natuurlijk niet alleen over de aankoop van een woning. De opbrengst van uw eigen woning speelt uiteraard een belangrijke rol bij de aankoop. Om u zo goed mogelijk te informeren kunnen wij geheel gratis een prijs check op uw woonhuis uitvoeren. U kunt hiervoor contact opnemen met BrouwersHonselaarMakelaars B.V. en een vrijblijvende afspraak maken.

Hypotheek

BrouwersHonselaarMakelaars B.V. beschikt over gedegen expertise met betrekking tot hypotheeken en verzekeringen. Wilt u een onafhankelijk professioneel financieel advies, dan kunt u daarvoor via ons kantoor een vrijblijvende afspraak maken.

Aansprakelijkheid

Bij de samenstelling van de informatie-brochure is alle zorgvuldigheid en nauwkeurigheid betracht. Echter geen rechten kunnen worden ontleend aan onjuistheden in de omschrijving of aanwezige tekeningen. Deze brochure met bijbehorende tekeningen dienen indicatief gehanteerd te worden. De genoemde afmetingen zijn circa-maten en kunnen afwijken van de meetinstructie. Indien bepaalde maten of afmetingen voor u essentieel zijn raden wij u aan deze zelf na te meten. Door ons wordt geen enkele aansprakelijkheid aanvaard voor onvolledigheden, onjuistheden of anderszins dan wel de gevolgen daarvan.

Deze brochure wordt naar meerdere geïnteresseerden gezonden.

Kerkwijk 1, 5258 KA Berlicum
T. 073-5032062
E. info@brouwershonselaar.nl
I. www.brouwershonselaar.nl

Voorwaarden:

Koopakte

Actueel modelkoopovereenkomst, vastgesteld door de Nederlandse Vereniging van Makelaars, de consumentenbond en de vereniging eigen huis.

Waarborgsom

Tot zekerheid voor de nakoming van de verplichtingen van koper wordt door koper binnen 3 weken na overeenstemming, een waarborgsom in handen van de notaris gestort groot 10% van de koopsom. In plaats van deze waarborgsom te storten kan koper een schriftelijke bankgarantie doen stellen.

Oplevering

In de huidige staat met alle daarbij behorende rechten, Aanspraken zichtbare en onzichtbare gebreken, heersende/leidende erfdienstbaarheden, kwalitatieve rechten, en vrij van hypotheek, beslagen en inschrijvingen daarvan.

Asbestclausule

In woonhuizen ouder dan 1995 kunnen asbesthoudende stoffen aanwezig zijn. Bij eventuele verwijdering van asbesthoudende materialen dienen op grond van milieuwetgeving speciale maatregelen te worden genomen. Koper verklaart hiermee bekend te zijn en vrijwaart verkoper voor alle aansprakelijkheid die uit de aanwezigheid van enig asbest in de onroerende zaak kan voortvloeien.

Baten en lasten

Alle baten, lasten, en verschuldigde canons, waaronder begrepen heffingen die voortvloeien uit de akte van splitsing en/of reglement (indien van toepassing) komen voor rekening van koper vanaf de datum van feitelijke levering. De lopende baten, lasten en dergelijke, met uitzondering van de onroerende zaakbelasting wegens het feitelijk gebruik, zullen tussen partijen naar rato worden verrekend.

Kerkwijk 1, 5258 KA Berlicum
T. 073-5032062
E. info@brouwershonselaar.nl
I. www.brouwershonselaar.nl



**BROUWERS[®]
HONSELAAR**

Makelaars van huis uit

Kerkwijk 1
5258 KA Berlicum

073-5032062
info@brouwershonselaar.nl
www.brouwershonselaar.nl

Interesse?

***Neem contact
met ons op!***