

Van de Veldestraat 5

Reeuwijk

€ 695.000 k.k.

Kenmerken



Woonoppervlakte
183 m²



Perceeloppervlakte
220 m²



Inhoud
686 m³



Aantal kamers
8



Energielabel
B



Omschrijving

In een rustige en kindvriendelijke woonwijk in Reeuwijk-Dorp bevindt zich deze ruime twee-onder-een-kapwoning met een woonoppervlakte van circa 180 m². De woning biedt een uitzonderlijke hoeveelheid leefruimte met maar liefst zeven slaapkamers, een ruime garage en een zonnige achtertuin op het westen. Dankzij de gunstige ligging zijn voorzieningen zoals een basisschool, sportaccommodaties en diverse horecagelegenheden op loopafstand bereikbaar. Een ideale gezinswoning op een prettige locatie met vrij uitzicht aan de voorzijde over het water. Dankzij de nabijheid van de A12 zijn diverse grote steden uitstekend bereikbaar. Goede uitvalswegen zorgen voor een optimale bereikbaarheid

Bijzonderheden:

- Twee zonnepanelen;
- Zeven slaapkamers;
- Woonoppervlakte ca. 180 m²;
- Achtertuin op het westen;
- Carport met parkeergelegenheid voor 2 auto's
- Ruime garage;
- Dakterras;
- Gelegen in rustige, kindvriendelijke wijk



Indeling:

Begane grond:


Via de entree komt u in de hal, die is voorzien van een meterkast. Vanuit de hal heeft u toegang tot het toilet, de trapopgang naar de eerste verdieping en de woonkamer. De woonkamer is aan de voorzijde voorzien van grote ramen die een vrij uitzicht bieden over het water. Aan de achterzijde zorgen een schuifpui en het eetgedeelte voor een directe verbinding met de tuin. Vanuit het eetgedeelte is er toegang tot de keuken. De gehele begane grond is voorzien van een lichte tegelvloer met vloerverwarming.


Eerste verdieping

Op deze verdieping bevinden zich vier slaapkamers. Slaapkamer één is gelegen op de dakopbouw en wordt momenteel gebruikt als kantoor. Vanuit deze kamer is er toegang tot het dakterras. Slaapkamer twee en drie bevinden zich aan de voorzijde van de woning en bieden een fraai uitzicht over het water. Slaapkamer vier is aan de achterzijde. Vanuit deze kamer is het knieschot bereikbaar dat zich achter de badkamer bevindt. De badkamer is compleet uitgevoerd en voorzien van een wastafel met meubel, een handdoekradiator, ligbad, douche, wandcloset en een spiegel met verlichting.

Tweede verdieping

Vanaf de overloop zijn drie kamers bereikbaar: een slaapkamer aan de voorzijde met kunststof dakraam, een slaapkamer aan de achterzijde met dakraam en een kamer aan de zijkant boven de opbouw met kunststof dakraam

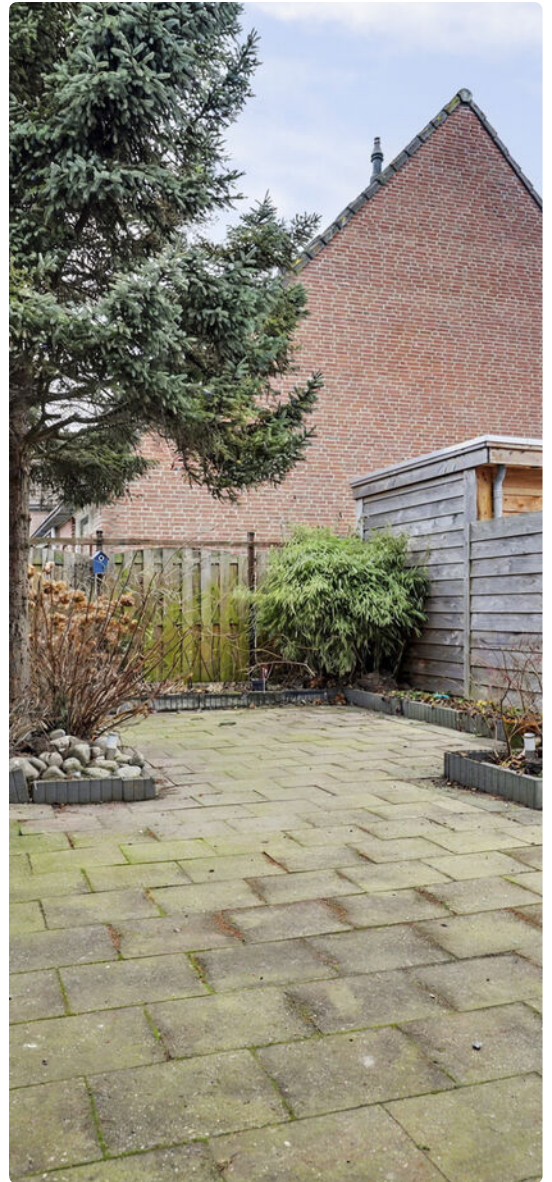


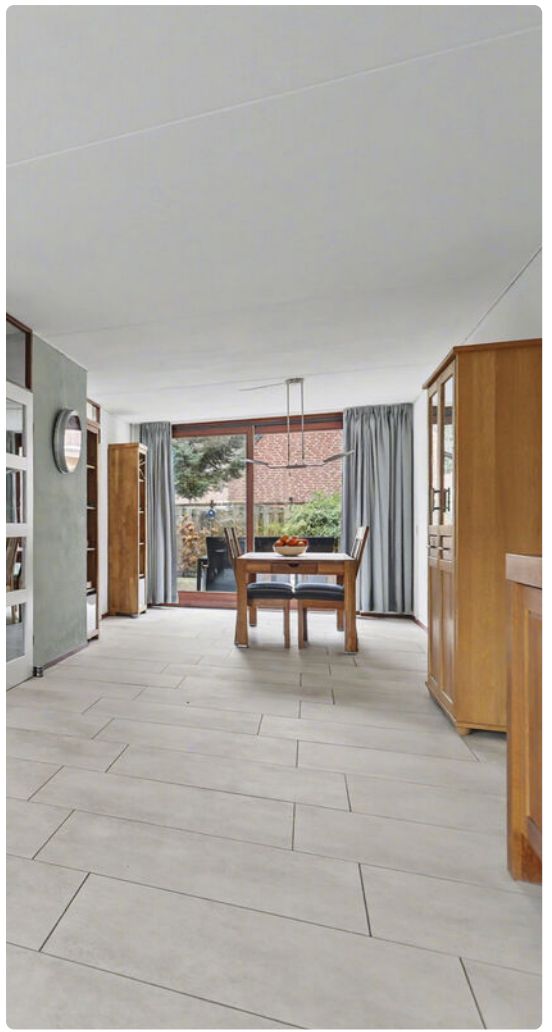





Plattegrond

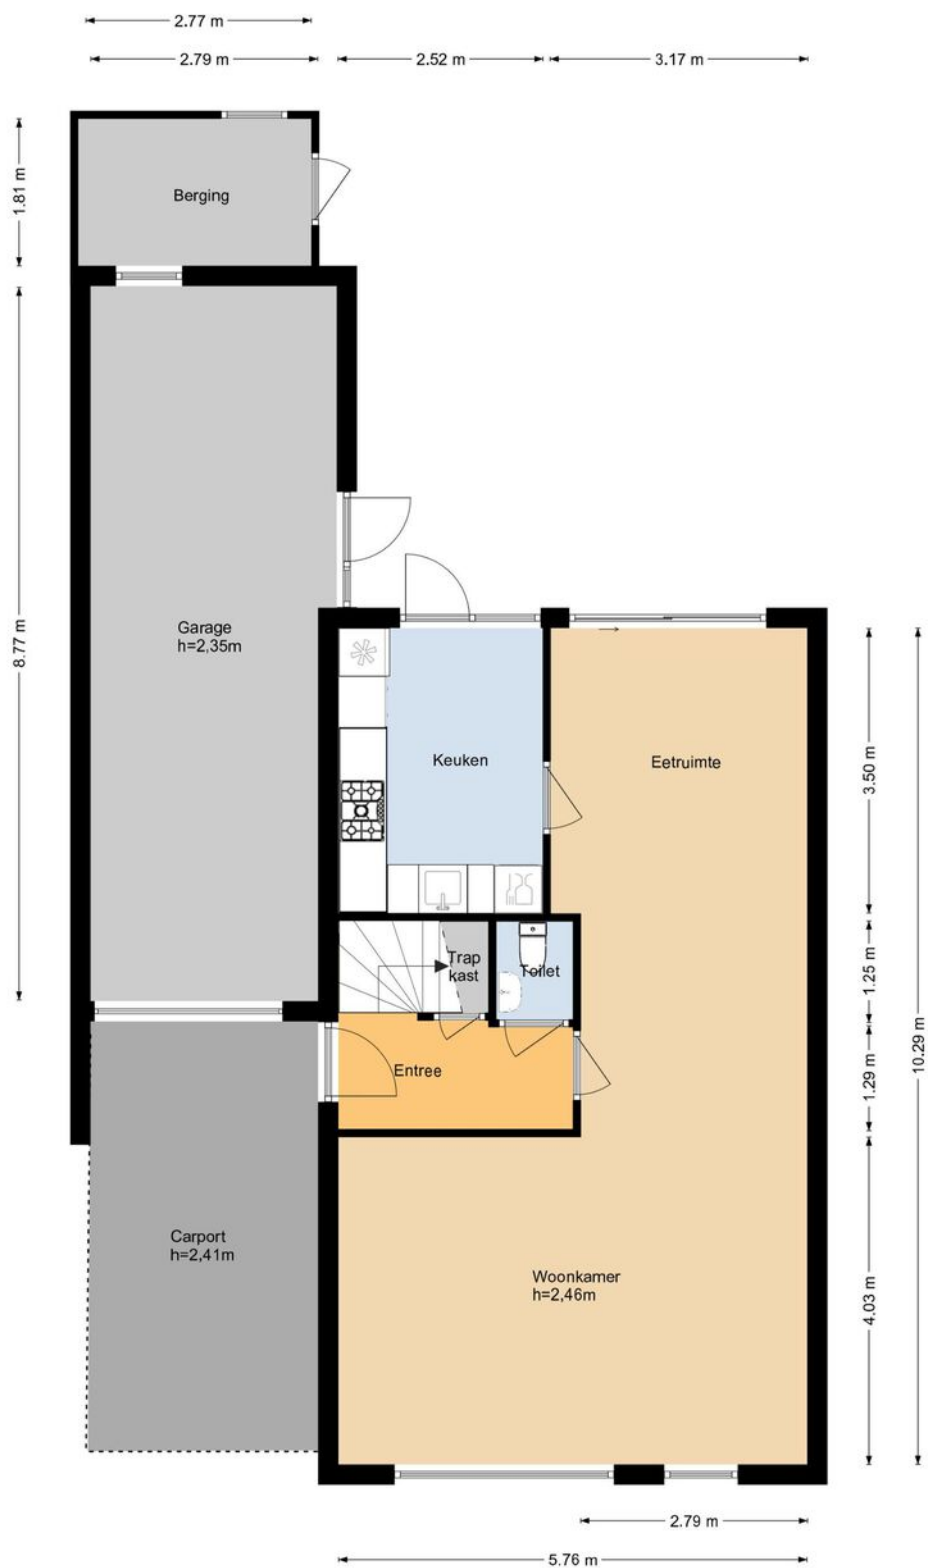


Plattegrond




Plattegrond



Plattegrond

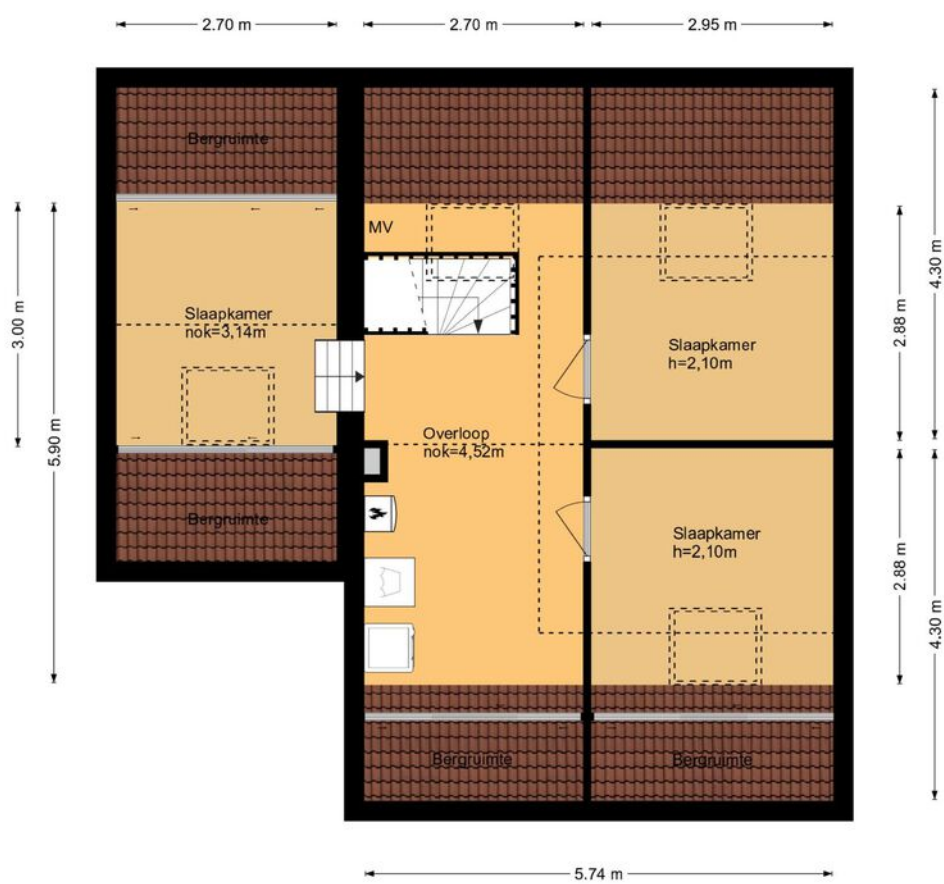

Plattegrond

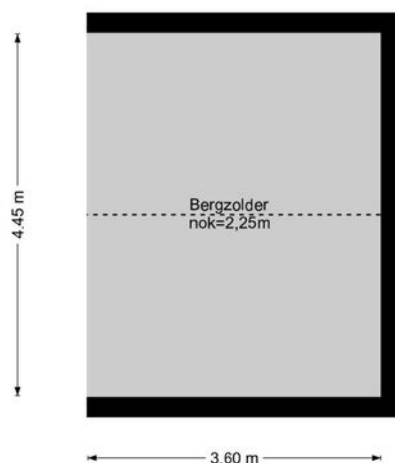

Kadastrale kaart

Uw referentie: vd veldestraat 5



12345

25

Deze kaart is noordgericht

Perceelnummer

Huisnummer

Vastgestelde kadastrale grens

Voorlopige kadastrale grens

Administratieve kadastrale grens

Bebouwing

Schaal 1: 500

Kadastrale gemeente

Sectie

Perceel

Reeuwijk

D

1791



kadaster



Voor een eensluidend uittreksel, geleverd op 8 december 2025
De bewaarder van het kadaster en de openbare registers

Aan dit uittreksel kunnen geen betrouwbare maten worden ontleend.
De Dienst voor het kadaster en de openbare registers behoudt zich de intellectuele
eigendomsrechten voor, waaronder het auteursrecht en het databankenrecht.

Locatie

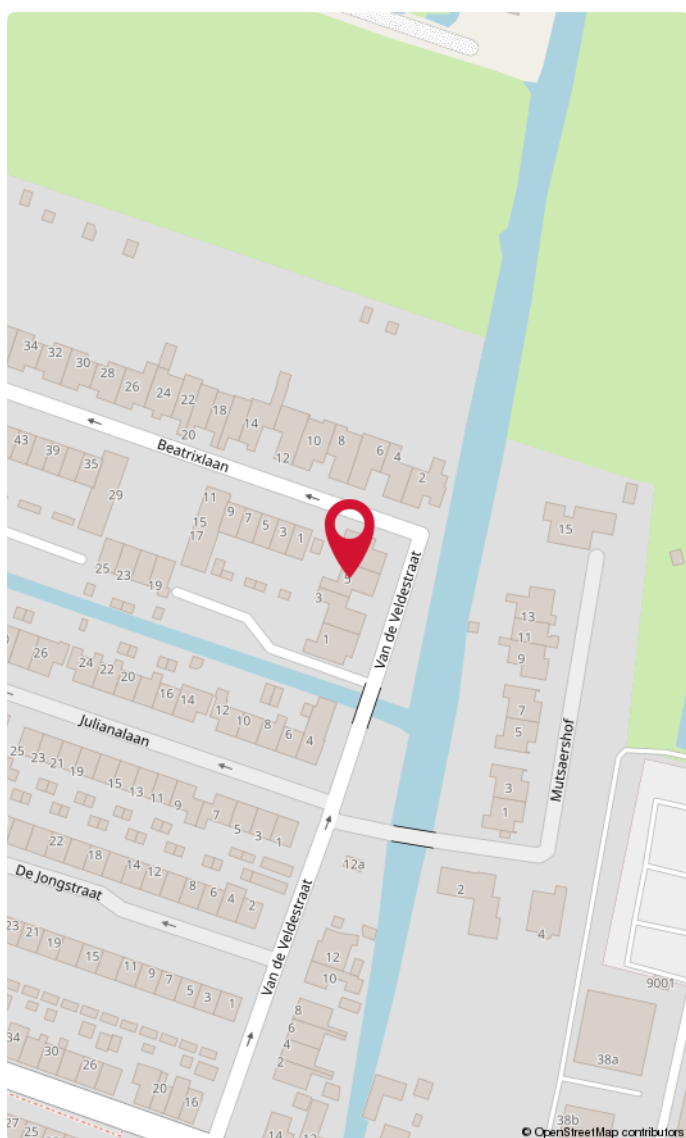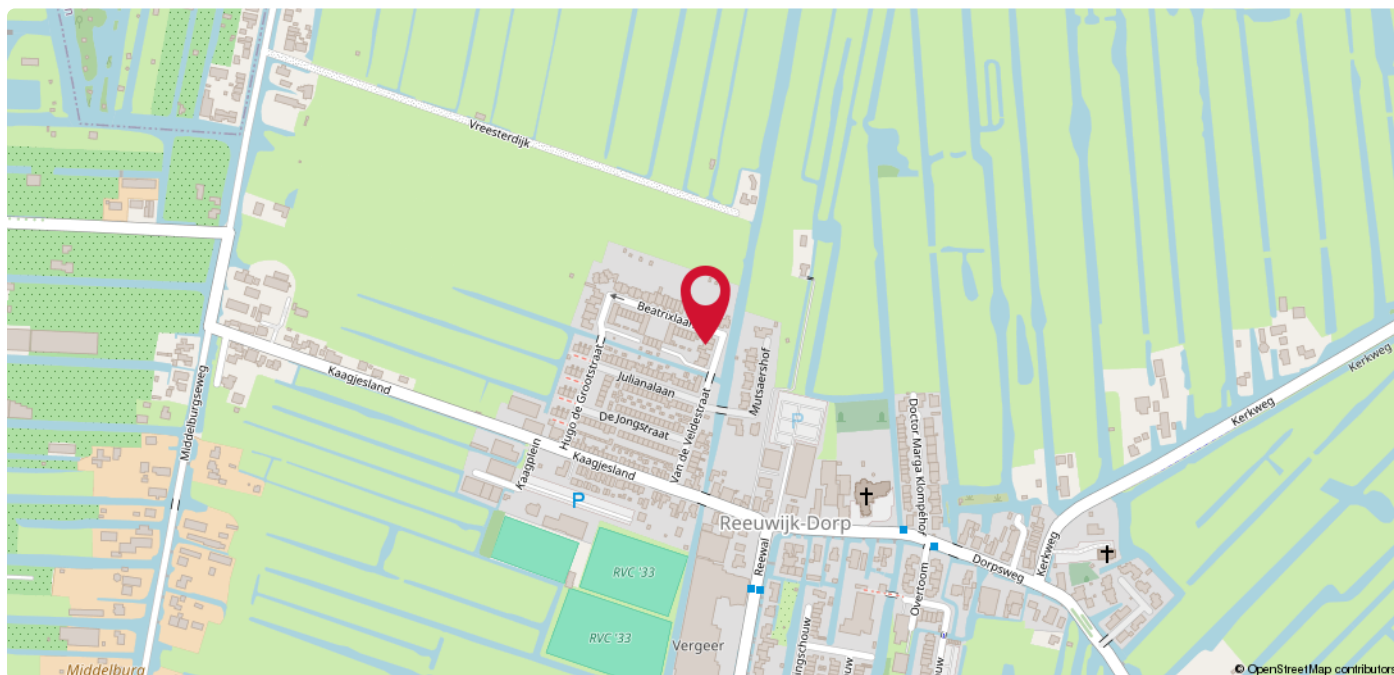

Reeuwijk-Dorp

Verscholen in een landelijke omgeving, omringd door uitgestrekte polders, bevindt zich Reeuwijk-Dorp. Gekenmerkt door een mix van traditioneel dorpskarakter en moderne nieuwbouwstraten, biedt deze locatie diverse geliefde woonwijken. Voor sportliefhebbers is er een gevarieerd aanbod van activiteiten, met een focus op voetbal en diverse andere sporten. De landelijke ligging creëert een rustige omgeving, ideaal voor ontspannen hardloop, wandel en fietsroutes. Het historische centrum van Gouda is bereikbaar binnen ca. 15 minuten fietsen, terwijl de Reeuwijkse Plassen op slechts ca. 10 minuten afstand liggen.

Kindvriendelijk dorp met de aanwezigheid van een basisschool, kinderopvang en meerdere speeltuinen.

Diverse verenigingen bieden mogelijkheden voor sociale betrokkenheid en recreatie.

Daarnaast zijn er horecagelegenheden waar bewoners samenkomen, wat bijdraagt aan een gezellige lokale sfeer.

The image shows the exterior of a brick building housing a real estate office. A large, white, three-dimensional sign on the wall reads 'DUPREE makelaars'. Above the sign is a small orange roof-like graphic. To the right, a black rectangular sign with a white border also features the 'DUPREE makelaars' logo and text, with the same orange roof graphic above it. The building has white-framed windows and a brick facade. Green foliage is visible in the background on the right.

DUPREE makelaars

DUPREE makelaars

Goed om te weten!

Meldingsplicht en onderzoeksplicht

De verkoper heeft een wettelijke plicht om eventuele gebreken te melden als die hem bekend zijn. Dit zorgt ervoor dat bij elke verkoop, de informatie over de woning zuiver over gaat op een koper en hier geen vragen over ontstaan. Een koper heeft daarentegen een wettelijke onderzoeksplicht. Dit houdt in dat hij zich moet inspannen om de staat van de woning te (laten) onderzoeken. Zaken die bij verkoper niet bekend zijn, kan een verkoper niets over melden. Denk aan bijvoorbeeld de bouwkundige staat van het pand of de fundering.

Interesse in de woning?

Als je interesse hebt in de woning dan kun je een bod uitbrengen. Duidelijkheid over de biedingsprocedure is van groot belang. Een bod is meer dan alleen de prijs, want ook de voorwaarden zijn een belangrijk onderdeel uit van jouw bod. Denk aan de gewenste opleverdatum, voorbehoud van financiering en een bouwtechnische keuring. Wij vragen je altijd het bod (ook) via [Move.nl](https://www.move.nl) in te dienen. Nadat wij het bod voorleggen aan de verkoper, komen we zo snel mogelijk bij je terug met een reactie.

Overeenstemming en bedenktijd

Een mondelinge overeenkomst is niet geldig. Pas als de koopovereenkomst door de koper en verkoper is getekend is er sprake van een rechtsgeldige koop. Sinds 1 september 2003 is de 'wet koop onroerende zaken' van kracht. Voor de woningmarkt zijn er twee varianten. Bij de eerste variant heeft een particuliere koper drie dagen bedenktijd. Binnen die dagen kan de overeenkomst zonder opgave van reden ongedaan gemaakt worden. De bedenktijd begint op de dag die volgt op de dag dat de koper een kopie van de door beide partijen getekende koopakte heeft ontvangen. Bij een zakelijke koper is sprake van de tweede variant, dan kan wel gehouden worden aan de mondelinge overeenstemming van de koop.

Bankgarantie of waarborgsom

Beide bedragen altijd 10% van de koopsom en wordt standaard opgenomen in de koopovereenkomst. Een bankgarantie of waarborgsom dient als extra zekerheid dat de kopende partij de verplichtingen nakomt die voortvloeien uit de koopovereenkomst. Het verschil is dat een bankgarantie door je geldverstrekker wordt voorgefinancierd en een waarborgsom is eigen (spaar)geld dat je overboekt naar de rekening van de notaris. Er is dus altijd sprake van een bankgarantie of een waarborgsom. Beide varianten worden bij de overdracht van de woning verrekend op de nota van afrekening.

Welke veelvoorkomende voorbehouden zijn er?

Onder voorbehoud van financiering

Door een voorbehoud van financiering op te nemen in de koopovereenkomst, geef je aan de woning te kopen mits je een (hypothecaire) financiering verkrijgt. In de koopovereenkomst staat het bedrag van het financieringsvoorbehoud opgenomen. Dit bedrag kan de volledige koopsom zijn of een gedeelte hiervan. Indien je kunt aantonen dat je geen passende financiering kunt krijgen, heb je de mogelijkheid de koop te ontbinden.

Onder voorbehoud van een bouwkundige keuring

Indien je een woning koopt kan je een bouwkundig onderzoek laten verrichten. Een bouwkundig inspecteur legt zijn bouwkundige en technische bevindingen vast in een bouwkundig rapport. Indien je koopt met het voorbehoud van een bouwkundige keuring, wordt er gevraagd een maximumbedrag aan directe herstelkosten op te geven. Als na de keuring blijkt dat deze directe kosten in het rapport hoger zijn dan het opgegeven maximumbedrag, kun je als koper zonder bijkomende kosten afzien van de koop of de onderhandelingen opnieuw starten. Directe kosten zijn herstelkosten die direct noodzakelijk zijn om ergere problemen te voorkomen (bijvoorbeeld lekkages, zwam in de vloer of rotte kozijnen). Ook de termijn waarbinnen je de bouwkundige keuring wilt laten verrichten komt in de koopovereenkomst te staan.

Onder voorbehoud van een funderingonderzoek

Op de website van het Funderingsloket kun je actuele informatie over funderingen vinden. Op de funderingskaart van de gemeente Rotterdam wordt op de risico-kaart een inschatting gegeven van de mogelijke funderingsproblemen aan de houtenpaalfundering. Wij zorgen dat alle informatie die wij hebben ter beschikking wordt gesteld. Indien je hiermee niet gerust gesteld bent, kun je een funderingsonderzoek laten uitvoeren. Dit kan je als voorbehoud opnemen in de koopovereenkomst of op voorhand laten uitvoeren.

Wat kan er nog meer in een koopovereenkomst staan?

Ouderdomsclausule

Wanneer een woning een ouder bouwjaar heeft, wordt er een ouderdomsclausule opgenomen in de koopovereenkomst. De ouderdomsclausule is bedoeld om de koper erop te wijzen dat hij niet dezelfde eisen mag stellen aan de woning als aan een nieuwbouwwoning, gezien deze andere kenmerken bezit.

Niet-bewonersclausule

Indien de verkoper niet (recent) in de woning heeft gewoond, wordt er een niet- bewonersclausule opgenomen in de koopovereenkomst. Deze clausule wijst de koper erop dat de verkoper mogelijk niet op de hoogte is van eventuele gebreken aan de woning en deze daarom niet op voorhand heeft kunnen melden.

Handige websites

www.perfectkeur.nl
www.ruimtelijkeplannen.nl
www.bodemloket.nl
www.energielabel.nl/woningen/
[zoek-je-energielabel](http://zoek-je-energielabel.nl)
www.duikinjefundering.nl
www.dcmr.gisinternet.nl





Meer weten?

