

Te koop



Voorstraat 30

Groot-Ammers

Vraagprijs: € 339.500,-- k.k.



Hofstede
makelaardij
Oog voor jouw woonwensen



Omschrijving

Een eigen plek met weinig onderhoud? Welkom op de Voorstraat 30, Groot-Ammers!

Dit verrassend complete én energiezuinige 2-kamerappartement ligt verscholen in het souterrain van het appartementengebouw. Hier vind je het beste van twee werelden; een fijn woonklimaat met onder andere airconditioning, zonnepanelen en vloerverwarming in de badkamer en een rustige woonplek om even heerlijk terug te trekken.

Als kers op de taart is er een heerlijk royaal dakterras om heerlijk te ontwakken in de ochtendzon. De ligging is ideaal: in het hart van het gezellige Groot-Ammers met diverse voorzieningen om de hoek!

Kortom: bent u op zoek naar een gelijkvloers appartement op een centrale locatie? Dan bent u hier op het juiste adres. Wij vertellen u graag meer tijdens een bezichtiging.




Kenmerken

Type woning	appartement, benedenwoning in souterrain
Aantal kamers	2
Woonoppervlakte	82 m ²
Soort bouw	Bestaande bouw
Bouwjaar/-periode	1988 (gesplitst in 2003)
Ligging	in centrum, beschutte ligging
Voorzieningen	mechanische ventilatie, tv kabel, glasvezel kabel, zonnepanelen, airconditioning
Energielabel	A


Indeling

Het appartement is gelegen in het souterrain van het complex en is bereikbaar via een trap (en helling) vanaf de Voorstaat. Bij binnenkomst in het appartement is er een ruime hal van waaruit de woonkamer, de badkamer en het toilet bereikbaar zijn. De woonkamer is heerlijk ruim en licht door de vele ramen rondom. De open keuken is voorzien van een U-opstelling met diverse inbouwapparatuur. Het appartement beschikt over één zeer ruime slaapkamer met inbouwkasten welke bereikbaar is via de woonkamer. Daarnaast is er vanuit de woonkamer toegang tot het zeer royale dakterras. De badkamer is voorzien van een douche, een hoekbad, dubbele wastafelmeubel, wasmachine- en drogeraansluiting en elektrische vloerverwarming. Er is een aparte toiletruimte voorzien van een zwevend toilet.

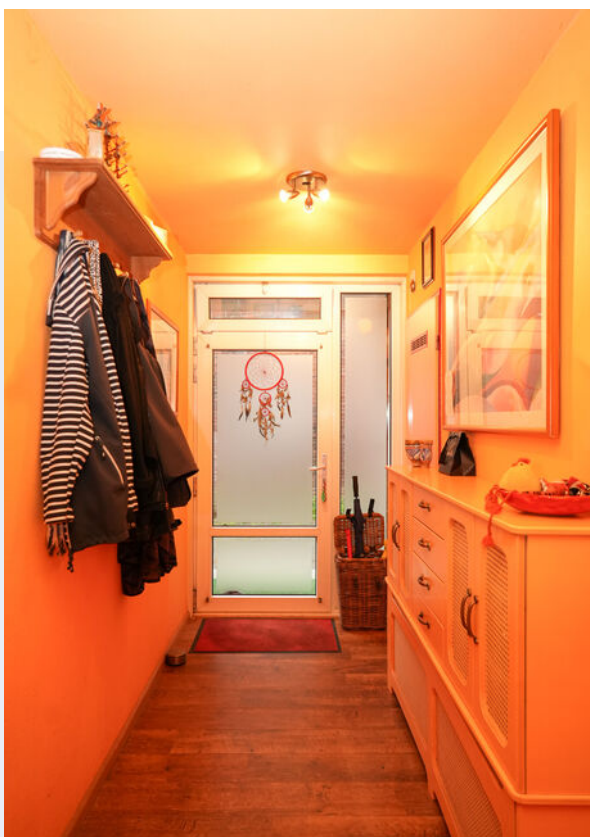





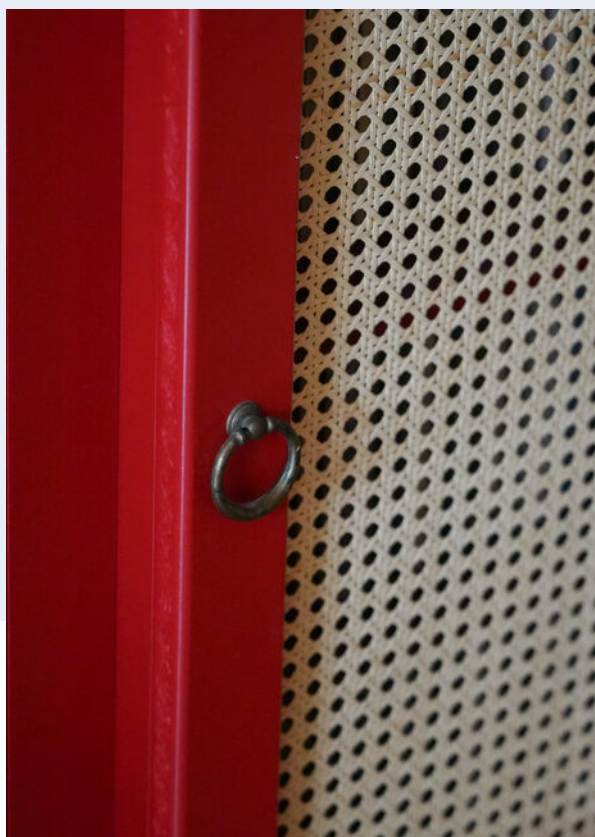













Vanuit de woonkamer en slaapkamer is het terras bereikbaar. Het terras is een ideale plek om in alle privacy te genieten!

Daarnaast is er een ruime berging, welke buitenom bereikbaar is. De berging bestaat uit 2 ruimtes, waarvan één multifunctionele ruimte, met een totale oppervlakte van zo'n 33 m². De multifunctionele ruimte is voorzien van verwarming en een toiletruimte met toilet en wastafel.

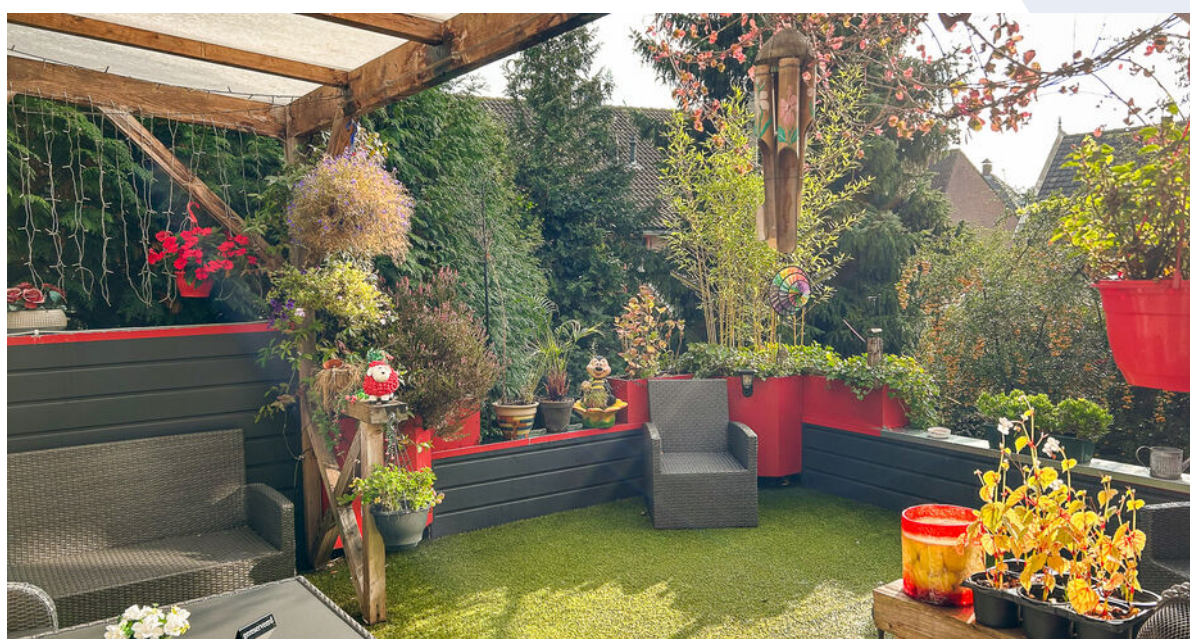



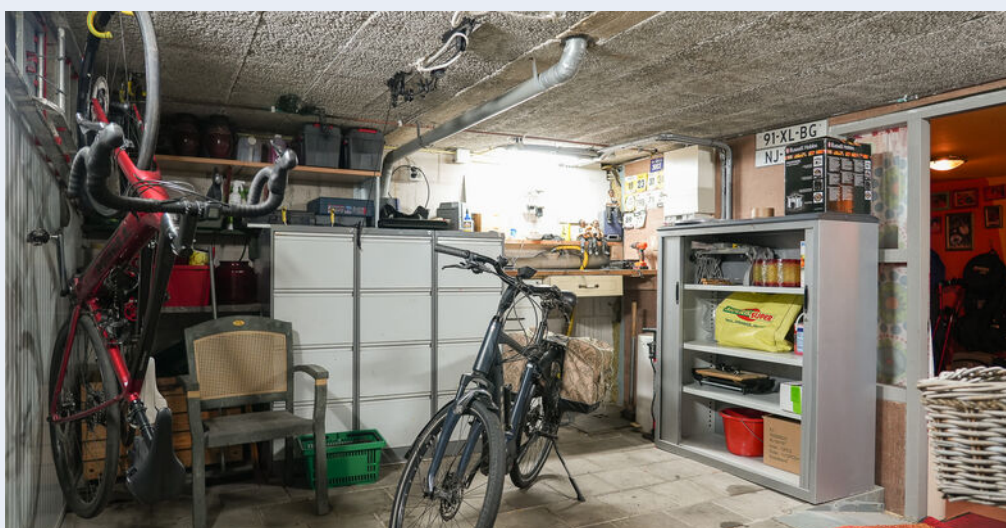











Indeling

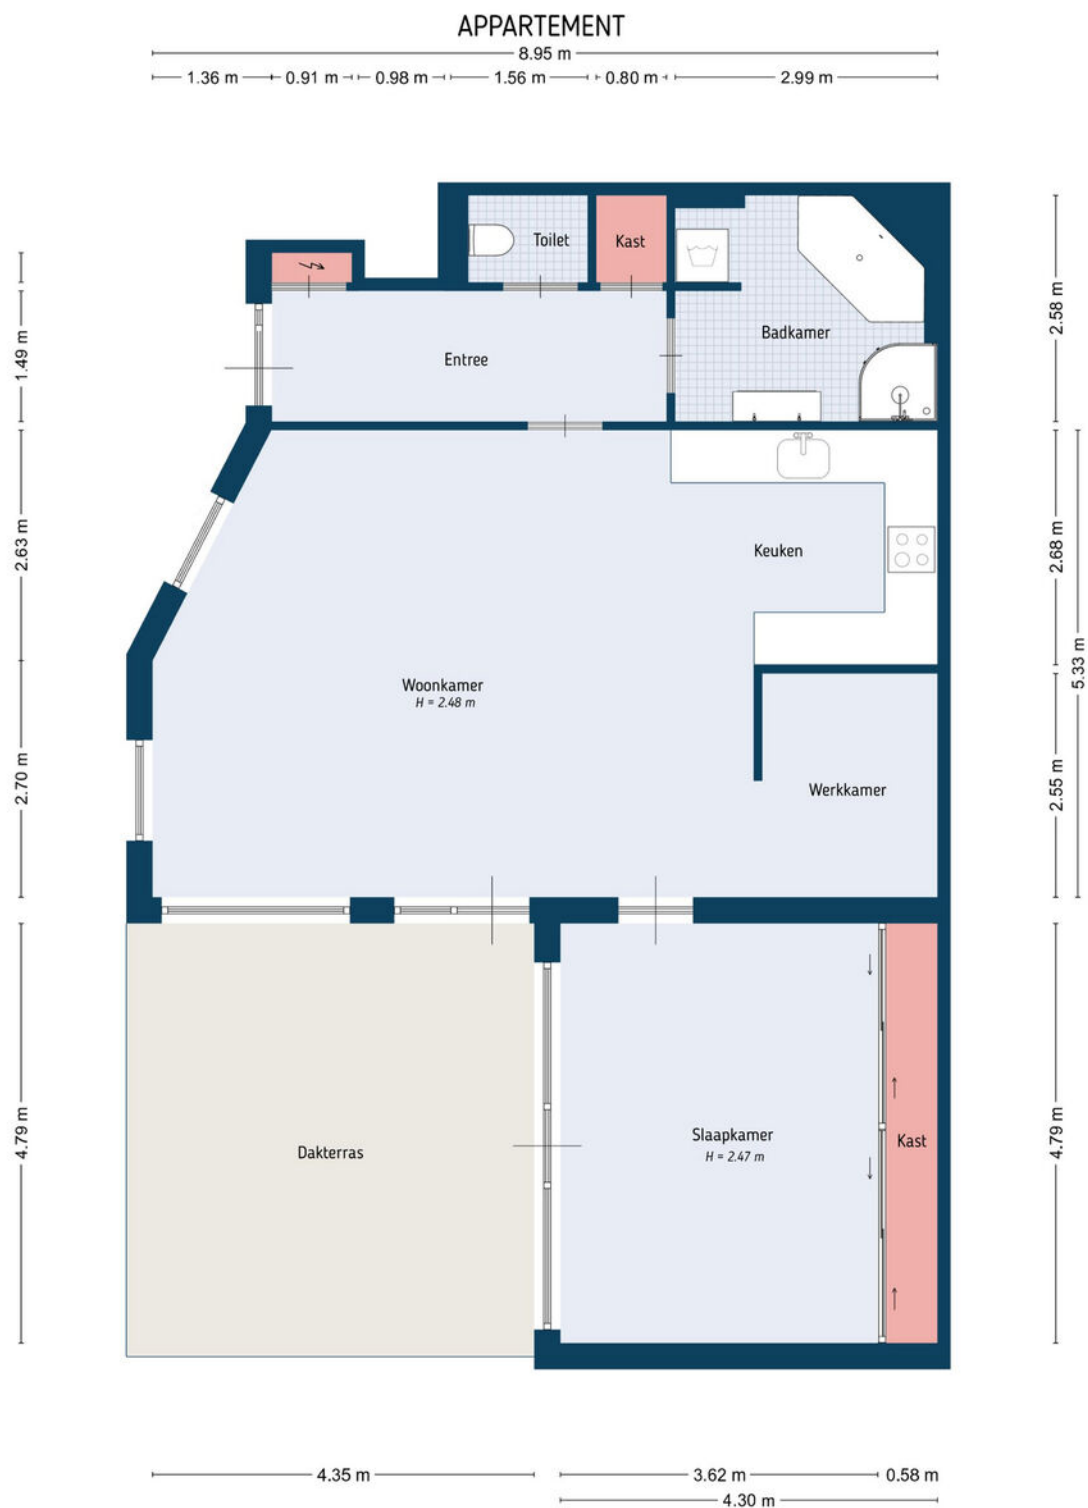

De plattegronden zijn door Maltipo geproduceerd voor promotionele doeleinden en ter indicatie.
 Aan de plattegronden en maatvoering kunnen geen rechten worden ontleend.
 © maltipo.nl

Indeling

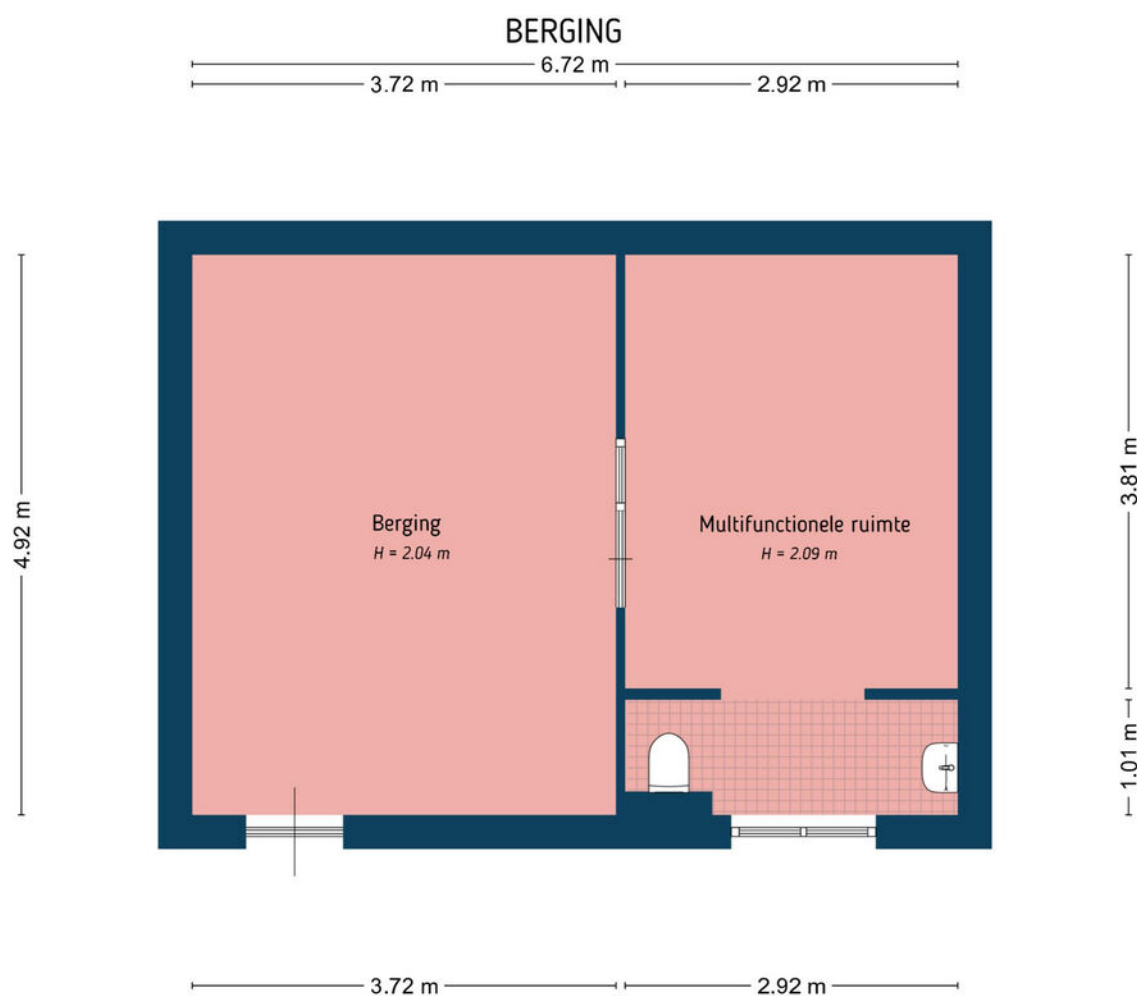

De plattegronden zijn door Maltipo geproduceerd voor promotionele doeleinden en ter indicatie.
Aan de plattegronden en maatvoering kunnen geen rechten worden ontleend.
© maltipo.nl

Kadastrale kaart

Kadastrale kaart

Uw referentie: ---



12345 25 Huisnummer Vastgestelde kadastrale grens Voorlopige kadastrale grens Administratieve kadastrale grens Bebouwing	Deze kaart is noordgericht Perceelnummer Schaal 1: 500 Kadastrale gemeente Groot-Ammers Sectie A Perceel 5304	kadaster 
---	--	--

Voor een eensluitend uittreksel, geleverd op 7 april 2025
 De bewaarder van het kadaster en de openbare registers

Aan dit uittreksel kunnen geen betrouwbare maten worden ontleend.
 De Dienst voor het kadaster en de openbare registers behoudt zich de intellectuele
 eigendomsrechten voor, waaronder het auteursrecht en het databankenrecht.

*Deze kaart is niet op schaal

Beschrijving	Blijft achter	Gaat mee	Ter overname
Woning - Interieur			
Radiatorafwerking	X		
Verlichting, te weten			
- inbouwspots/dimmers	X		
- opbouwspots/armaturen/lampen/dimmers			X
- losse (hang)lampen			X
Raamdecoratie/zonwering binnen, te weten			
- gordijnrails	X		
- lamellen	X		
- (losse) horren/rolhorren	X		
Vloerdecoratie, te weten			
- laminaat	X		
Overig, te weten			
- spiegelwanden	X		
Woning - Keuken			
Keukenblok (met bovenkasten)	X		
Keuken (inbouw)apparatuur, te weten			
- kookplaat	X		
- (gas)fornuis	X		
- afzuigkap	X		
- oven	X		
- koelkast	X		
- vriezer	X		
- vaatwasser	X		
Woning - Sanitair/sauna			
Toilet met de volgende toebehoren			
- toilet	X		
- toiletrolhouder	X		
- toiletborstel(houder)	X		
Badkamer met de volgende toebehoren			
- ligbad	X		
- douche (cabine/scherf)	X		
- wastafel	X		
- wastafelmeubel	X		

Beschrijving	Blijft achter	Gaat mee	Ter overname
- toiletkast	X		
Woning - Extérieur/installaties/veiligheid/energiebesparing			
Brievenbus	X		
(Voordeur)bel	X		
(Veiligheids)sloten en overige inbraakpreventie	X		
Rookmelders	X		
(Klok)thermostaat	X		
Airconditioning	X		
Zonwering buiten	X		
Veiligheidsschakelaar wasautomaat	X		
Waterslot wasautomaat	X		
Zonnepanelen	X		
Warmwatervoorziening, te weten			
- CV-installatie	X		
Tuin - Inrichting			
Tuinaanleg/bestrating	X		
Beplanting	X		
Tuin - Verlichting/installaties			
Buitenverlichting	X		
Tijd- of schemerschakelaar/bewegingsmelder	X		
Tuin - Overig			
Overige tuin, te weten			
- vlaggenmast(houder)	X		

De woning wordt verkocht waarbij de volgende aanvullende clause in de koopakte zal worden opgenomen:

Ouderdomsclause

Het is koper bekend dat de onroerende zaak meer dan 35 jaar oud is, wat betekent dat de eisen die aan de bouwkwaliteit gesteld mogen worden aanzienlijk lager liggen dan bij nieuwe woningen. In afwijking van artikel 6.3 van deze koopovereenkomst komt het geheel of ten dele ontbreken van één of meer eigenschappen van de onroerende zaak voor normaal gebruik als gevolg van de ouderdom voor rekening en risico van koper. Bij het vaststellen van de koopsom is hier rekening mee gehouden. Koper is geïnformeerd over de inhoud van deze clause voor de ondertekening van de koopovereenkomst en koper is zich bewust van de inhoud van deze clause. Koper is in de gelegenheid gesteld om de onroerende zaak bouwkundig te (laten) onderzoeken. Koper heeft hier wel/ geen gebruik van gemaakt.

Voor alle duidelijkheid

Baten en lasten:

De notaris zal zorgdragen voor de verrekening van alle zakelijke baten en lasten van het gekochte. De lopende baten en lasten worden, op de datum van het notarieel transport, naar rato verrekend voor het resterende deel van het lopende jaar, met uitzondering van de onroerendezaakbelasting wegens feitelijk gebruik.

Bedenktijd:

Wanneer u als consument een woning of appartement koopt, heeft u drie dagen bedenktijd om te beslissen of u de koop door wilt laten gaan. Deze bedenktijd vloeit bijna in alle gevallen voort uit de wet; deze mag niet worden ingekort. Wel mogen partijen een langere bedenktijd afspreken. Deze periode van bezinning geldt uitsluitend voor de koper. Uiteraard kunnen partijen onderling overeenkomen dat ook de verkoper bedenktijd krijgt. De bedenktijd gaat in om 00.00 uur van de dag die volgt op de dag dat de koper een kopie van de door beide partijen ondertekende koopovereenkomst heeft ontvangen. Hiervoor zal een gedateerd ontvangstbewijs worden gevraagd, dat de koper moet ondertekenen, zodat duidelijk is dat deze een kopie van de akte heeft ontvangen. Indien de bedenktijd op een zaterdag, zondag of algemeen erkende feestdag eindigt, wordt deze verlengd tot en met de eerstvolgende dag die niet een zaterdag, zondag of algemeen erkende feestdag is. De bedenktijd wordt, zo nodig, zoveel verlengd, dat daarin ten minste twee dagen voorkomen die niet een zaterdag, zondag of algemeen erkende feestdag zijn.

Betaling koopsom:

De betaling van de koopsom zal plaatsvinden bij de notariële overdracht.

Bieding:

Een bedrag dat door een koopkandidaat wordt geboden met daarbij behorende ontbindende voorwaarden, roerende zaken en datum van eigendomsoverdracht c.q. oplevering.

Documentatie:

Deze documentatie is met zorg samengesteld. Voor de juistheid van de verstrekte informatie zijn wij in de regel in grote mate afhankelijk van derden. Aan onvolkomenheden in de vermelde gegevens en schaal kunnen geen rechten worden ontleend.

De door Hofstede Makelaardij o.g. verstrekte informatie dient uitsluitend te worden gezien als een uitnodiging om nadere informatie in te winnen, de woning te bezichtigen en/of een bod uit te brengen. Wijzigingen in prijs en uitvoering voorbehouden.

Financiering:

De ontbindende voorwaarde voor financiering is geldig voor een periode van ca. 6 weken na datum van aangaan van de overeenkomst. Wij gaan ervan uit dat de koopkandidaat zich vooraf heeft laten informeren omtrent zijn financiële kosten vermeerderd met de financieringskosten (afsluitprovisie bij de bank, taxatiekosten en notariskosten voor de hypotheekakte); deze financieringskosten zijn fiscaal aftrekbaar.

Koopakte:

Tenzij anders vermeld, zal de koopakte worden opgesteld door Hofstede Makelaardij o.g. conform de modelkoopakte, opgesteld door de Nederlandse Vereniging van Makelaars in onroerende zaken en vastgoeddeskundigen (NVM), de Consumentenbond en de Vereniging Eigen Huis.

Kosten koper:

De kosten die een koper krijgt bij de aankoop, te weten: overdrachtsbelasting (voor zelf-bewoning: 2%; hierbij geldt een vrijstelling tot een koopsom van € 525.000,- met een leeftijdsgrens tot 35 jaar; voor niet-woningen en objecten die geen hoofdverblijf zijn: 10,4%), kadastrale kosten, kosten voor registratie van de koopakte en notariskosten voor de akte van levering. In geval van een benodigde hypotheek worden voornoemde kosten vermeerderd met de financieringskosten (afsluitprovisie bij de bank, taxatiekosten en notariskosten voor de hypotheekakte); deze financieringskosten zijn fiscaal aftrekbaar.

Lijst van (on)roerende zaken:

Bij aankoop wordt de staat van oplevering in de regel vastgesteld middels een lijst van (on)roerende zaken behorende bij de koopakte. Voor zover aan deze documentatie een lijst van (on)roerende zaken is toegevoegd, is deze onder voorbehoud van tussentijdse wijzigingen.

Notaris:

Volgens keuze van de koper (tenzij anders vermeld).



Onderzoeksplicht koper:

Ondanks het feit dat de eigenaar/verkoper van de woning een meldingsplicht heeft, vermeldt het Burgerlijk Wetboek ook de onderzoeksplicht van de koper! Dit houdt in dat ook de koper zijn eigen verantwoordelijkheid c.q. onderzoeksplicht heeft voor onder andere datgene wat voor hem of haar belangrijk is bij de aankoop.

Oplevering:

In de staat waarin de onroerende zaak zich tijdens het tot stand komen van de overeenkomst bevindt met alle daarbij behorende rechten en aanspraken, zichtbare en onzichtbare gebreken (voor zover bij de verkopende partij niet bekend), heersende/lijdende erfdienstbaarheden, kwalitatieve rechten en vrij van hypotheeken, beslagen en inschrijvingen daarvan.

Optie:

Een toezegging die een verkopend makelaar in overleg met de verkoper kan doen aan een belangstellende koper tijdens het onderhandelingsproces. Zo'n toezegging kan bijvoorbeeld inhouden dat een belangstellende koper een paar dagen de tijd krijgt om na te denken over een bod. De makelaar zal in de tussentijd niet met een andere partij in onderhandeling gaan. De belangstellende koper kan deze tijd gebruiken om een beter inzicht te krijgen in zijn financiering of gebruiksmogelijkheden van de woning. Een optie kunt u niet eisen; de verkoper en verkopende makelaar beslissen zelf of er in een onderhandelingsproces bepaalde toezeggingen worden gedaan.

Ouderdomsclausule:

Indien het een oudere woning betreft, betekent dit dat de eisen die aan de bouw kwaliteit gesteld mogen worden, aanzienlijk lager liggen dan bij nieuwe woningen. Tenzij de verkoper de kwaliteit ervan gegarandeerd heeft, staat verkoper niet in voor de afwezigheid van gebreken aan vloeren, leidingen van elektriciteit, water en gas, de riolering en voor de afwezigheid van doorslaand of optrekkend vocht. Wij nodigen de kandidaat-koper uit, ook zelf onderzoek naar de staat van onderhoud van het gehele object te (laten) doen.

Overeenkomst:

Er is sprake van een overeenkomst wanneer de schriftelijke koopovereenkomst door koper en verkoper is ondertekend, en wanneer een afschrift hiervan aan de koper wordt overhandigd, en wanneer deze gedurende de wettelijke bedenktijd door koper niet wordt opgezegd. Alvorens er een schriftelijke koopovereenkomst wordt opgesteld, zijn koper en verkoper het mondeling eens geworden over de belangrijkste zaken; dit zijn de koopprijs, de datum van eigendomsoverdracht c.q. oplevering, de ontbindende voorwaarden en de roerende zaken.

Reactie:

De verkoper en wij waarderen het zeer wanneer u binnen enkele dagen uw reactie over de woning die u bezichtigd heeft, aan ons doorgeeft, ook wanneer u verder geen interesse heeft.

Tekeningen:

Eventueel bijgevoegde plattegronden/tekeningen zijn indicatief.

Vraagprijs:

Een vraagprijs is een uitnodiging tot het doen van een bod.

Waarborgsom:

Tot zekerheid voor de nakoming van de verplichtingen van de kopende partij dient de koper binnen 7 weken na het ondertekenen van de koopovereenkomst een waarborgsom te storten bij de betrokken notaris ten bedrage van 10% van de koopsom. De uiterlijke datum hiervoor wordt vastgesteld in de koopakte. Hierachter zit de gedachte: boter bij de vis, ofwel de zekerheid dat de koper aan zijn verplichtingen zal voldoen. Deze waarborgsom wordt tijdens de eigendomsoverdracht in mindering gebracht op de koopsom. In plaats van de waarborgsom kan koper ook een schriftelijke bankgarantie stellen, mits deze binnen de vermelde termijn gesteld is in handen van de notaris, en mits deze bankgarantie onvoorwaardelijk is.






Wonen in Groot-Ammers

Groot-Ammers typeert zich door zijn prachtige uitgestrekte polders met boezems en authentieke windmolens én door zijn ligging aan rivier de Lek.

In het dorpscentrum zijn de meeste dagelijkse voorzieningen van het dorp aanwezig. Daarnaast is er ook een medisch centrum, zijn er drie basisscholen, een peuterspeelzaal en een buitenschoolse opvang. Naast de diverse sport- / en hobbyverenigingen is er ook een jachthaven aanwezig. Zilverstad Schoonhoven ligt aan de overzijde van de rivier en is via de pont te bereiken.

In het buitengebied van Groot-Ammers ligt avonturenboerderij Molenwaard, een landelijk bekend speelpark! Het park is georiënteerd op (jonge) kinderen met shows en entertainment door dé gezichten van het park: Fien en Teun.

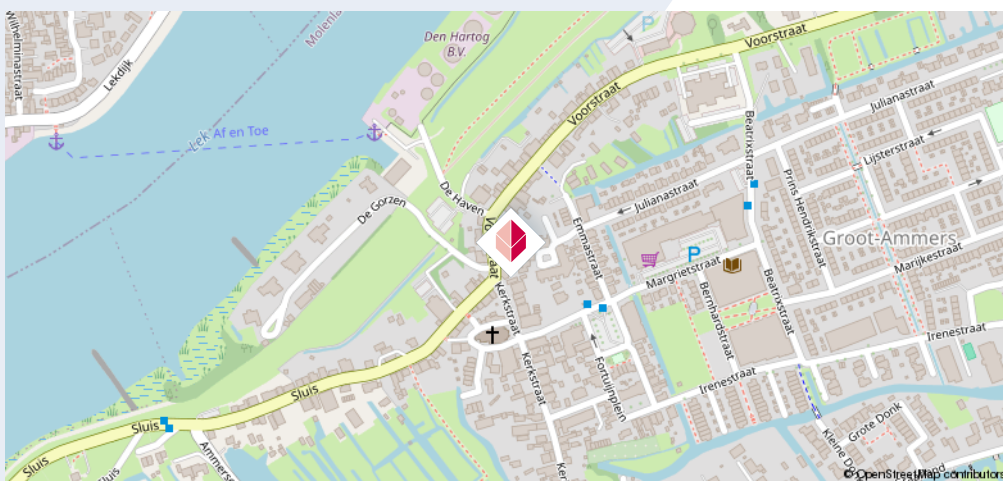



Wie is Financieel Fit | Hardinxveld-Giessendam:

Financieel Fit | Hardinxveld-Giessendam is een allround financieel dienstverlener. We werken samen met een groot aantal banken en verzekeringsmaatschappijen.

Financieel Fit | Hardinxveld-Giessendam is een onafhankelijk tussenpersoon. Dit houdt in dat wij niet gelieerd zijn aan een bank of maatschappij maar vrij zijn in de keuze voor een bank of maatschappij. Als onze adviseurs zijn Erkend Financieel Adviseur en zijn Erkend Hypothecair Planner.

Waarin adviseert en bemiddelt Financieel Fit | Hardinxveld-Giessendam:

- Hypotheken
- Verzekeringen
- Financieringen
- Sparen
- Beleggen

Wat kan Financieel Fit | Hardinxveld-Giessendam: voor u betekenen:

Bij Financieel Fit | Hardinxveld-Giessendam kunt u terecht voor een persoonlijk advies op maat. Dit kan bij ons op kantoor maar ook bij u thuis, overdag of in de avonduren!

Na een uitgebreide inventarisatie van uw gegevens, wensen, doelstellingen en risicoprofiel brengen wij een passend advies uit welke is gebaseerd op deze inventarisatie.

U en uw wensen staan centraal bij ons!

Financieel Fit | Hardinxveld-Giessendam

KADE 58
3371 EP HARDINXVELD-GIESSENDAM
0184-430720
www.financieelfit.nl
hg@financieelfit.nl

Reviews



[Bekijk alle 281 reviews >](#)

Hypotheek	: 234
Lenen	: 1
Verzekering	: 46



Enthousiast geworden?

Neem contact met ons op.

Hofstede Makelaardij Meerkerk

Tolstraat 28 A

4231 BC Meerkerk

☎ 0183-359940

✉ meerkerk@hofstedemakelaardij.nl

hofstedemakelaardij.nl