

ONTDEK

FRANS HALSSTRAAT 65 in **ENSCHEDÉ**



Sfeervol woning met een royale
tuin!



Vrij uitzicht
Prachtige achtertuin
Gelijkvloers

Rustige en gemoedelijke sfeer
Veel groen

Vraagprijs
€ 245.000,- k.k.



INHOUDSOPGAVE

- 04** Specificaties
- 05** Welkom
- 06** Het appartement
- 11** Tuin
- 13** Plattegronden
- 14** Kadastrale kaart
- 15** Lijst van zaken



Thoma Post Makelaars

"Verhuizen doe je niet alleen, dat doen we samen!"



SPECIFICATIES

VRAAGPRIJS € 245.000 K.K.

GEBRUIKSOPPERVLAKTE

62 m²

BOUWJAAR

1955

INHOUD

239 m³

SOORT WOONHUIS	Benedenwoning
SOORT BOUW	Bestaande bouw
KAMERS	4
ENERGIELABEL	D
ISOLATIE	Dubbel glas
VERWARMING	C.v.-ketel
WARM WATER	C.v.-ketel
GARAGE	Geen garage



BIJZONDERHEDEN VAN DE WONING

- Royale achtertuin van maar liefst 110 m²
- Deels rolluiken
- Vrijstaande stenen berging met achterom
- Servicekosten VvE: €100,- per maand

WELKOM

Ben je op zoek naar een makelaar in Almelo, Amsterdam, Deventer, Doetinchem, Enschede, Hengelo, Lochem, Winterswijk of Zutphen? Ontdek Thoma Post Makelaars! Wij hebben diverse kantoren in Twente, de Stedendriehoek, Midden-Nederland en in het westen van het land.

Onze makelaars staan voor je klaar

Ons team, bestaande uit meer dan 80 specialisten in ruim 15 verschillende functies staat dagelijks voor je klaar. Onze woningmakelaars en bedrijfsmakelaars helpen je graag bij het zoeken of verkopen van een woning of een bedrijfspand, waarbij wij opvallen door meer marktkennis, meer deskundigheid, meer begeleiding en meer kwaliteit.

Jouw makelaar

Martin van Zetten

Assistent Register Makelaar Taxateur

Tel. 0534 - 34 00 38

Mobiel: 06 - 11 39 83 75

martinvanzetten@thomapost.nl



KIJK EENS ROND IN HET APPARTEMENT

Bij binnenkomst valt direct de indeling van deze benedenwoning op. Vanuit de hal bereik je het toilet en de eerste slaapkamer aan de rustige voorzijde van het huis. De woonkamer vormt samen met de aangrenzende eetkamer het hart van de woning. Dankzij de royale breedte en grote raampartijen voelt deze leefruimte licht en luchtig aan. De open haard creëert een sfeervol middelpunt en biedt volop mogelijkheden voor een gezellige zithoek.





DE KEUKEN

De keuken is compact maar functioneel ingedeeld en grenst direct aan de handige bijkeuken, waar extra opbergruimte en de aansluiting voor apparatuur aanwezig zijn. Vanuit de keuken bereik je de badkamer, voorzien van een douche.





Aan de tuinzijde bevindt zich de tweede, ruime slaapkamer. Deze kamer profiteert van veel lichtinval en biedt een prettig uitzicht op de achtertuin.



De slaapkamers





DE ROYALE BUITENRUIMTE

e achtertuin van Frans Halsstraat is een echte verrassing: een diepe en brede tuin, vrij gelegen en ingericht met een combinatie van onderhoudsvriendelijke elementen. Kortom: een heerlijke, royale buitenruimte waar je het hele jaar door van kunt genieten – een absolute meerwaarde van dit appartement.

OVER ENSCHEDE



Een rijke geschiedenis

Enschede kent een rijke geschiedenis en van sommige voormalige fabrieken zijn woningen gecreëerd. In 1964 opende de nieuwe Technische Hogeschool Twente en dit heet nu de Universiteit Twente. Ook staat Enschede bekend om de Grolsch fabriek en het medisch sportcentrum Roessingh.

DE GROOTSTE STAD IN OVERIJSSSEL

Enschede is een stad en gemeente in het oosten van Nederland in Overijssel. De gemeente Enschede telt meer dan 160.000 inwoners met circa 160 verschillende nationaliteiten. Enschede is daarmee de grootste stad in Overijssel.

Rust en
ruimte



Gezellige terrasjes





PLATTEGROND




KADASTRALE KAART

Kadastrale kaart

Uw referentie: ---

 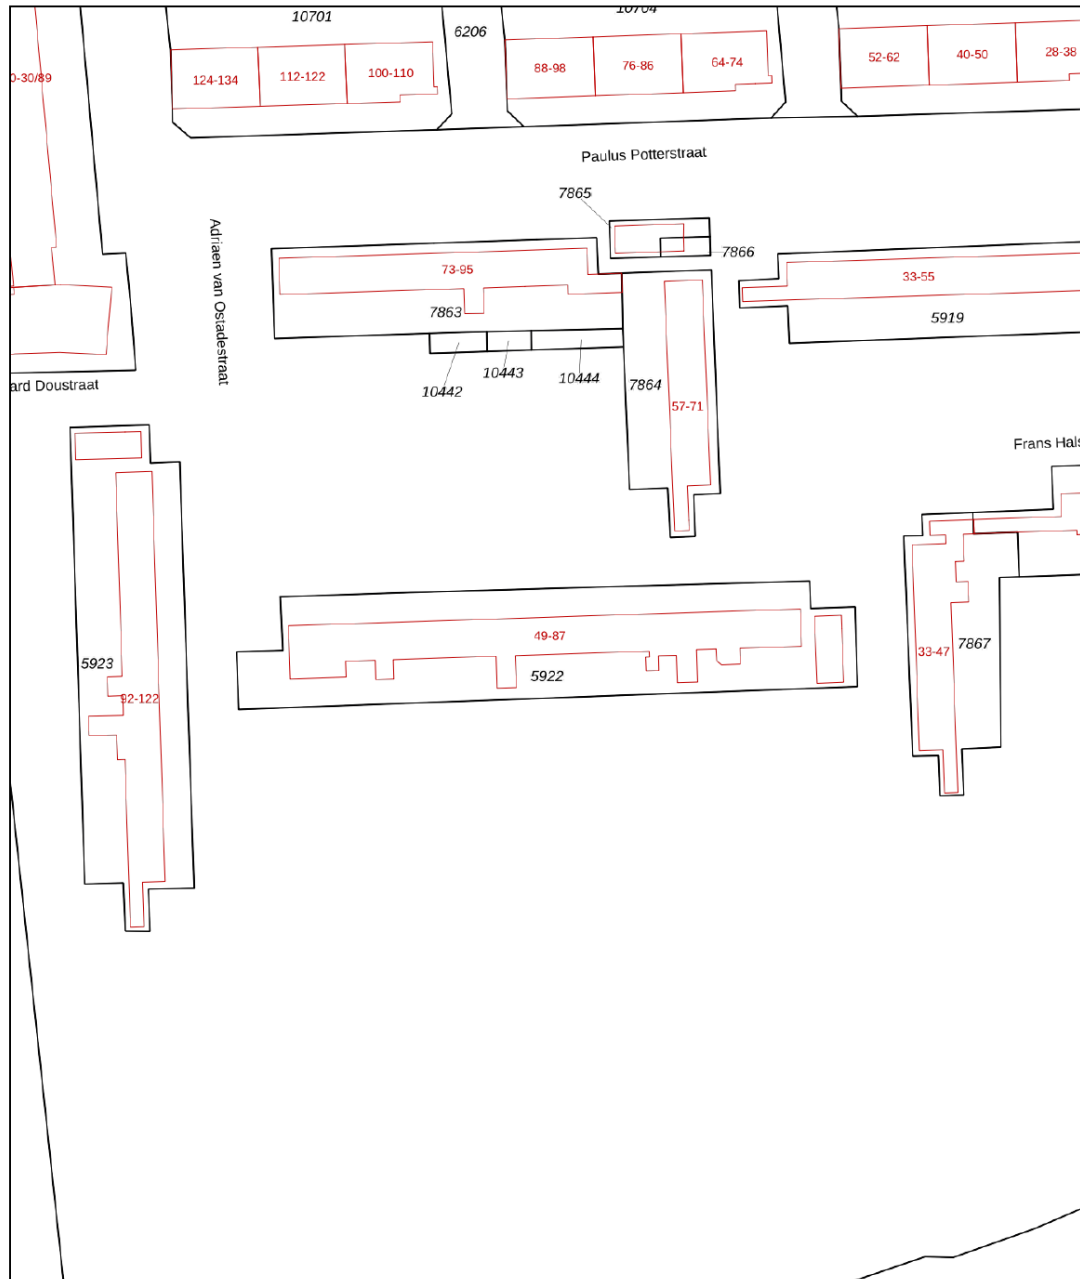

<p>12345 25</p> <p>Deze kaart is noordgericht</p> <p>Perceelnummer</p> <p>Huisnummer</p> <p>Vastgestelde kadastrale grens</p> <p>Voorlopige kadastrale grens</p> <p>Administratieve kadastrale grens</p> <p>Bebouwing</p> <p>Voor een eensluidend uittreksel, geleverd op 20 september 2023 De bewaarder van het kadaster en de openbare registers</p>	<p>Schaal 1: 1000</p> <p>Kadastrale gemeente Lonneker</p> <p>Sectie N</p> <p>Perceel 5922</p> <p>Aan dit uittreksel kunnen geen betrouwbare maten worden ontleend. De Dienst voor het kadaster en de openbare registers behoudt zich de intellectuele eigendomsrechten voor, waaronder het auteursrecht en het databankenrecht.</p>	<p>kadaster</p> 
--	---	---

LIJST VAN ZAKEN

	Blijft achter	Gaat mee	Ter overname
Woning - Interieur			
Verlichting, te weten			
- opbouwspots/armaturen/lampen/dimmers	●		
Raamdecoratie/zonwering binnen, te weten			
- rolgordijnen	●		
Vloerdecoratie, te weten			
- laminaat	●		
Woning - Keuken			
Keukenblok (met bovenkasten)	●		
Keuken (inbouw)apparatuur, te weten			
- kookplaat	●		
- afzuigkap	●		
Woning - Sanitair/sauna			
Toilet met de volgende toebehoren			
- toilet	●		
- toiletrolhouder	●		
Woning - Exterieur/installaties/veiligheid/ energiebesparing			
(Voordeur)bel	●		
Rookmelders	●		
Tuin - Inrichting			
Tuinaanleg/bestrating	●		
Beplanting	●		

LIJST VAN ZAKEN

	Blijft achter	Gaat mee	Ter overname
Tuin - Overig			
Overige tuin, te weten			
- (sier)hek		<input checked="" type="checkbox"/>	

OVER ONS

Wonen, werken, leven!

Dit omvat in grote lijnen waar onze dienstverlening al jaren om draait. Samen met onze opdrachtgevers zoeken we altijd naar de beste ruimte om te wonen, werken en leven. Een plek waar we een groot deel van ons leven vertoeven. Daar waar we succesvol kunnen ondernemen of juist inspirerend kunnen werken. Een plek waar we ons zelf kunnen zijn, ons goed en bovenal thuis voelen.

Je vindt onze negen woningmakelaarskantoren in Almelo, Amsterdam, Deventer, Doetinchem, Enschede, Hengelo, Lochem, Winterswijk en Zutphen. Daarnaast zijn we actief in de bedrijfsmakelaardij in de regio's Twente, Achterhoek en Stedendriehoek en hebben we een overkoepelende taxatieafdeling en hypotheekafdeling. En alles is erop gericht om jou volledig te ontzorgen.

*We helpen je
graag verder!*



THOMA POST HYPOTHEKEN

Advies dat nooit stopt.



Wij als Thoma Post Hypotheken adviseren niet vanuit de uitgangspunten van de bank, maar juist vanuit jouw wensen en mogelijkheden. Met een ruime keuze in hypotheekverstrekkers vinden wij altijd de juiste deal.

Niet alleen op het gebied van rente, maar ook op het gebied van voorwaarden. Wij vergelijken daarbij een groot aantal aanbieders, waaronder ook jouw eigen bank. Met ervaren en gediplomeerde hypotheekadviseurs voorzien wij je van een goed advies, afgestemd op jouw specifieke en persoonlijke situatie.



Ben je benieuwd naar de mogelijkheden? Wij kunnen je snel helpen!

Wij nodigen je graag uit voor een vrijblijvend hypotheekgesprek. Scan de **QR-code** hiernaast om meteen een afspraak aan te vragen of neem contact met ons op via **085 - 203 0143**, dan plannen wij graag een afspraak voor je in.



PLAN EEN
AFSPRAAK

Team Hypotheken


Romin, Marvin, Stefan en Elisabeth



STAPPENPLAN

Op weg naar een advies op maat

Wij staan je graag bij gedurende het hele hypotheekproces en geven je de extra persoonlijke aandacht die jij verdient!

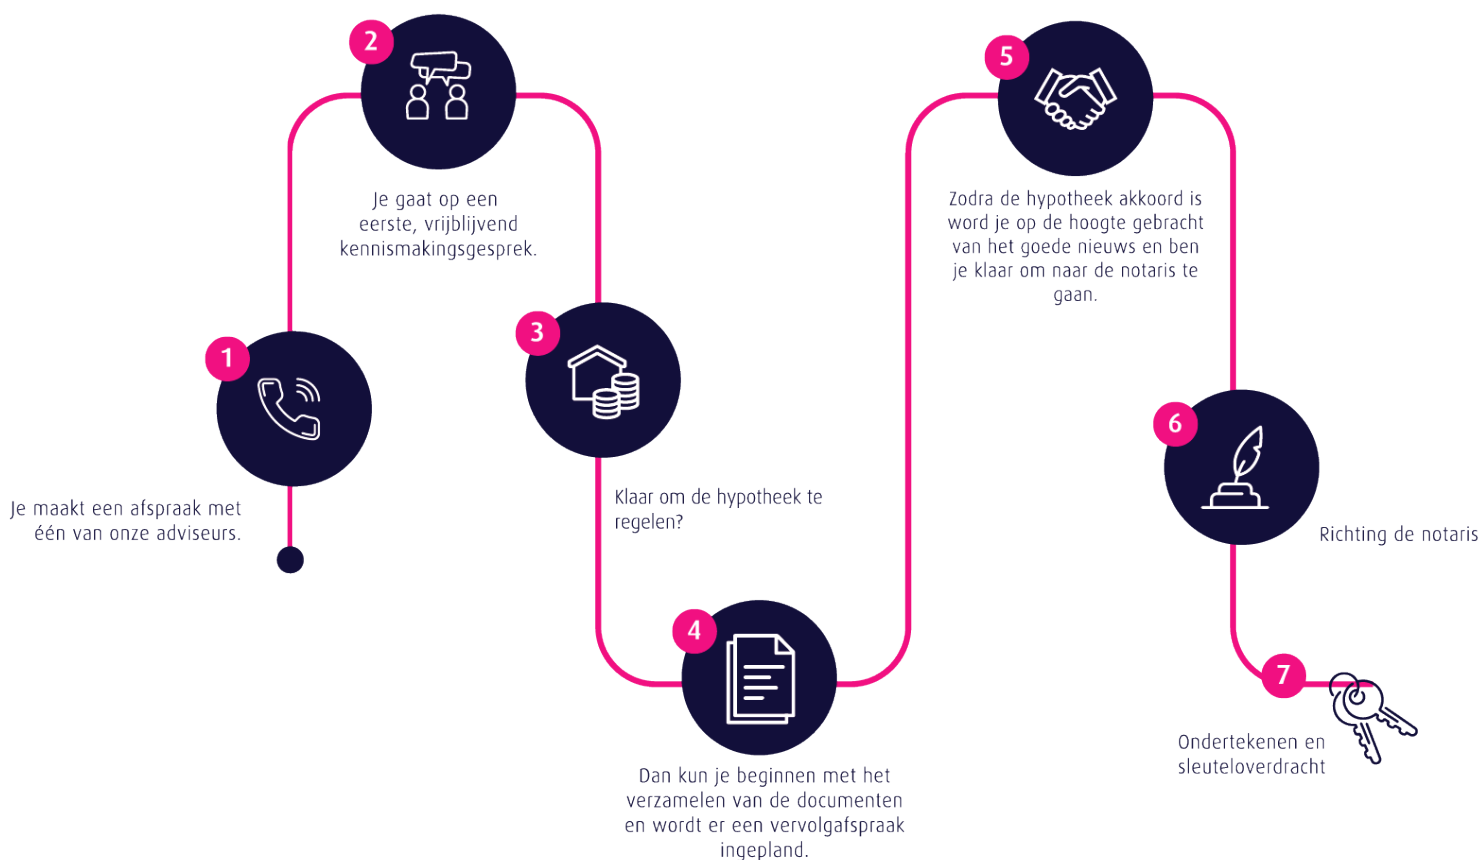

Persoonlijk

Extra persoonlijke aandacht

Flexibel

In meedenken en tijd vrij maken voor jou

Onafhankelijk

En daardoor altijd het beste advies

Ruime keuze

Groot aantal hypotheekverstrekkers

Verduurzaming

Zowel met de hypotheek als de uitvoering kunnen wij je helpen.

🏠 Thoma Post Hypotheken

☎ 085 - 203 0143

✉ hypotheken@thomapost.nl

*Advies dat
nooit stopt*



Gratis waardebeoordeling? Doe een waardecheck bij Thoma Post Makelaars!

Overweeg je om je huis te gaan verkopen en ben je benieuwd hoeveel je huis waard is in de huidige markt? Maak kennis met de specialisten van Thoma Post Makelaars! Vanuit diverse kantoren actief in de Achterhoek, de Stedendriehoek en Twente.



📞 **Thoma Post Makelaars**
☎ 0534 34 00 38
✉ enschede@thomapost.nl

📘 [ThomaPostMakelaars/](#)
📷 [@Thomapost.nl](#)
📌 [Thoma Post Makelaars](#)

Prinsestraat 3
7513 AM Enschede
thomapost.nl