

Kenmerken

 104 m²

 216 m²

 4 Slaapkamers

 Veenendaal

Welkom in uw nieuwe thuis

 0318-270 000

 ede@bmvmakelaars.nl

www.bvmakelaars.nl

De Savornin Lohmanstraat 55

3904 AN Veenendaal | € 465.000 k.k.





” Wij maken van deze
woning uw nieuwe
thuis.

Uw contactpersonen



Roy Dillen
Makelaar K-RMT

📞 06 42 09 94 52

✉️ dillen@bvmakelaars.nl



Marloes van der Kolk
Makelaar RMT

📞 0318 270 000

✉️ vanderkolk@bvmakelaars.nl



Inhoud

- 04 De woning
- 06 Begane grond
- 10 Eerste verdieping
- 13 Tweede verdieping
- 15 De tuin
- 17 Plattegronden
- 21 Lijst van zaken
- 25 Extra informatie
- 28 Hypotheek
- 29 Onze dienstverlening
- 30 Klanttevredenheid
- 31 Ons team

De woning

In een rustige woonstraat staat deze charmante twee-onder-een-kapwoning uit de jaren '30, die de afgelopen jaren op meerdere punten grondig is verbeterd. De woning combineert authentieke elementen met hedendaags wooncomfort en biedt verrassend veel ruimte, zowel binnen als buiten. Dankzij vier slaapkamers, een uitbouw aan de achterzijde en een zonnige tuin is dit een fijne plek voor wie net begint op de woningmarkt of ruimte zoekt voor een gezin. De woning is gelegen aan de Savornin Lohmanstraat, een rustige en karaktervolle woonstraat in Veenendaal, in de directe nabijheid van de Patrimoniumlaan en het Bruïneplein. De straat wordt gekenmerkt door een gevarieerd aanbod aan voornamelijk jaren '30-woningen, wat zorgt voor een prettig en herkenbaar straatbeeld met veel sfeer. Dagelijkse voorzieningen zoals winkels, scholen en andere faciliteiten bevinden zich op korte afstand rondom de Patrimoniumlaan en het Bruïneplein. Ook openbaar vervoer en uitvalswegen zijn goed bereikbaar, waardoor zowel het centrum van Veenendaal als omliggende plaatsen eenvoudig te bereiken zijn.





Specificaties

Vraagprijs: € 465.000,- k.k.

Soort woning: eengezinswoning

Bouwjaar: 1935

Woonoppervlakte: 104 m²

Perceeloppervlakte: 216 m²

Aantal kamers: 5


Aantal slaapkamers: 4

Aantal woonlagen: 3

Tuinligging: zuidoost

Wijk: Veenendaal

Energie label: C

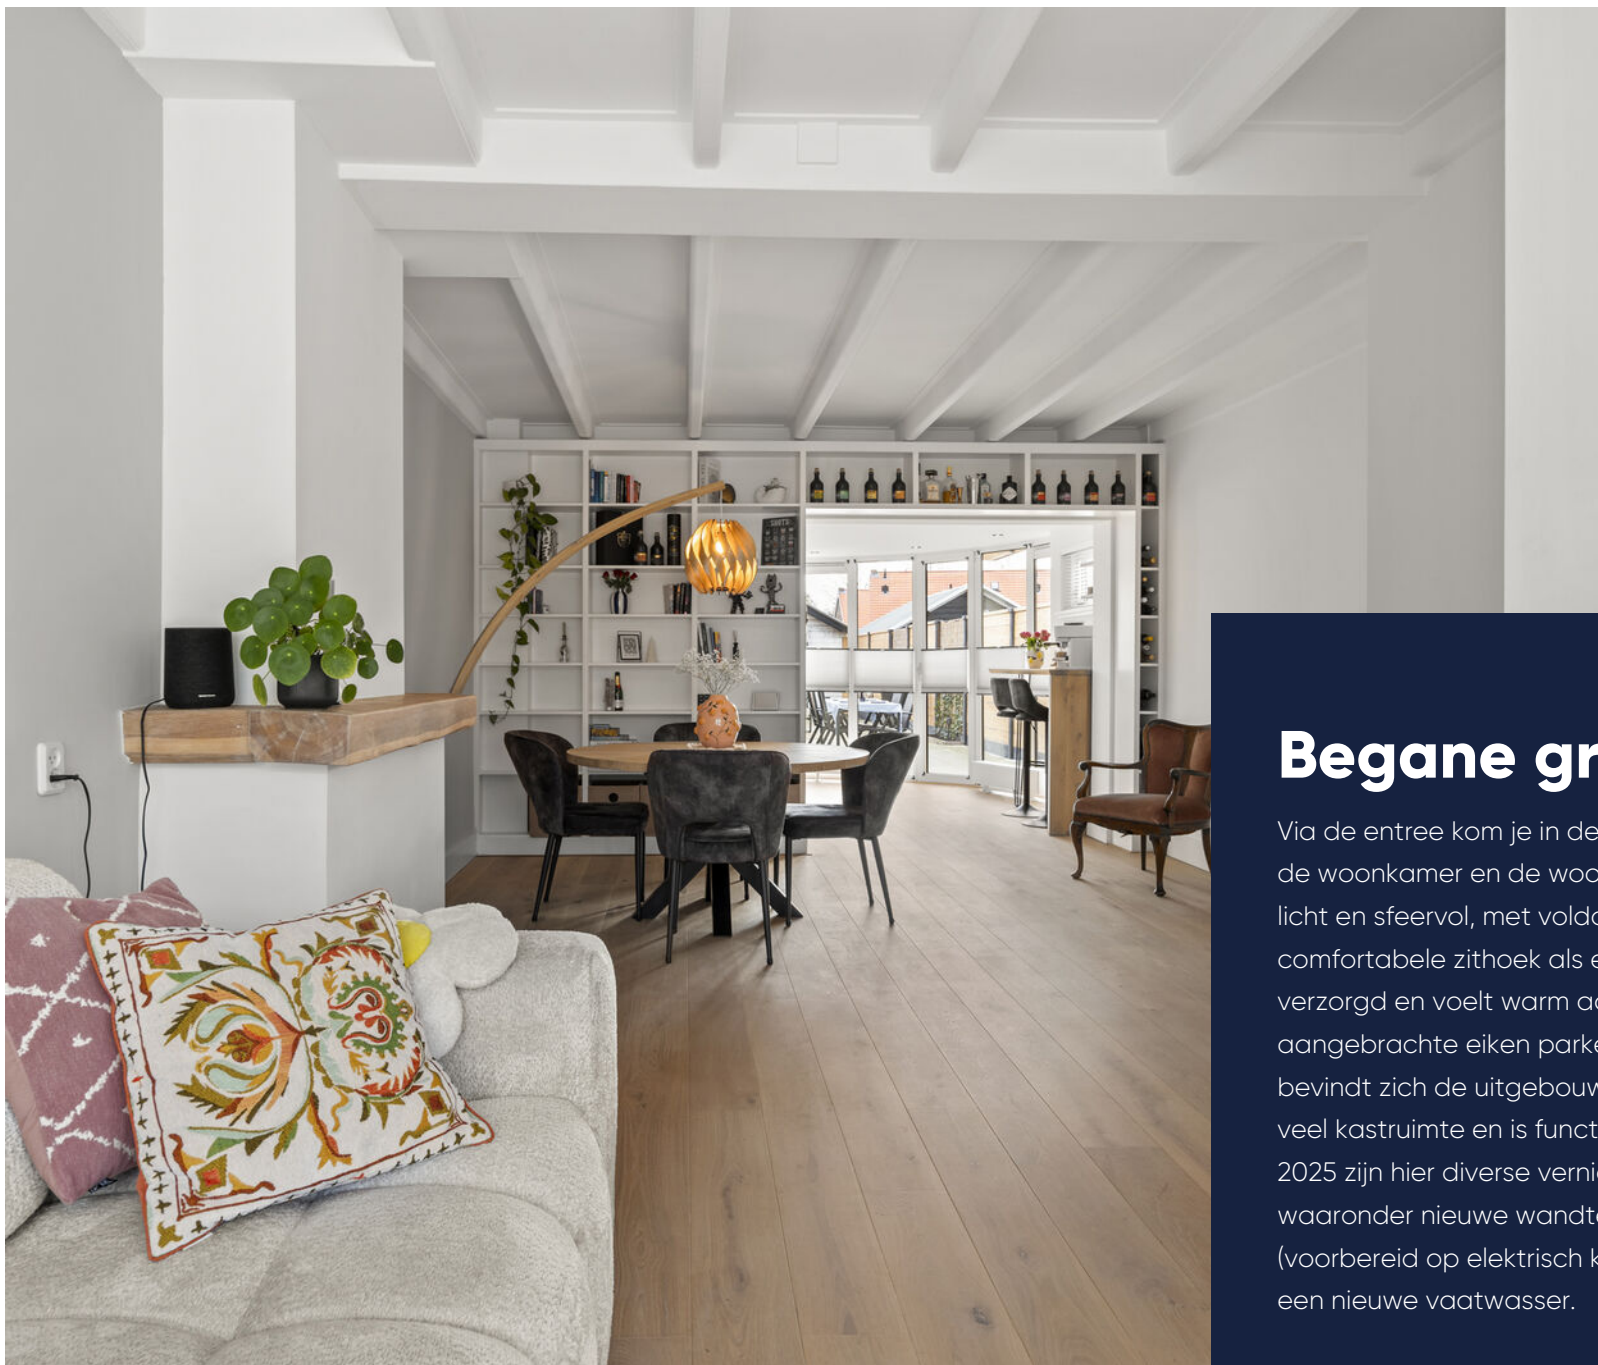

De badkamer is praktisch ingedeeld en voorzien van een ligbad, inloopdouche en dubbel wastafelmeubel. In september 2025 zijn de douchevloer en douche vernieuwd.


Begane grond

Via de entree kom je in de hal, die toegang geeft tot de woonkamer en de woonkeuken. De woonkamer is licht en sfeervol, met voldoende ruimte voor zowel een comfortabele zithoek als een eethoek. De afwerking is verzorgd en voelt warm aan, mede dankzij de in 2025 aangebrachte eiken parketvloer. Aan de achterzijde bevindt zich de uitgebouwde woonkeuken. Deze biedt veel kastruimte en is functioneel ingericht. In maart 2025 zijn hier diverse vernieuwingen doorgevoerd, waaronder nieuwe wandtegels, nieuwe elektra (voorbereid op elektrisch koken) en de plaatsing van een nieuwe vaatwasser.







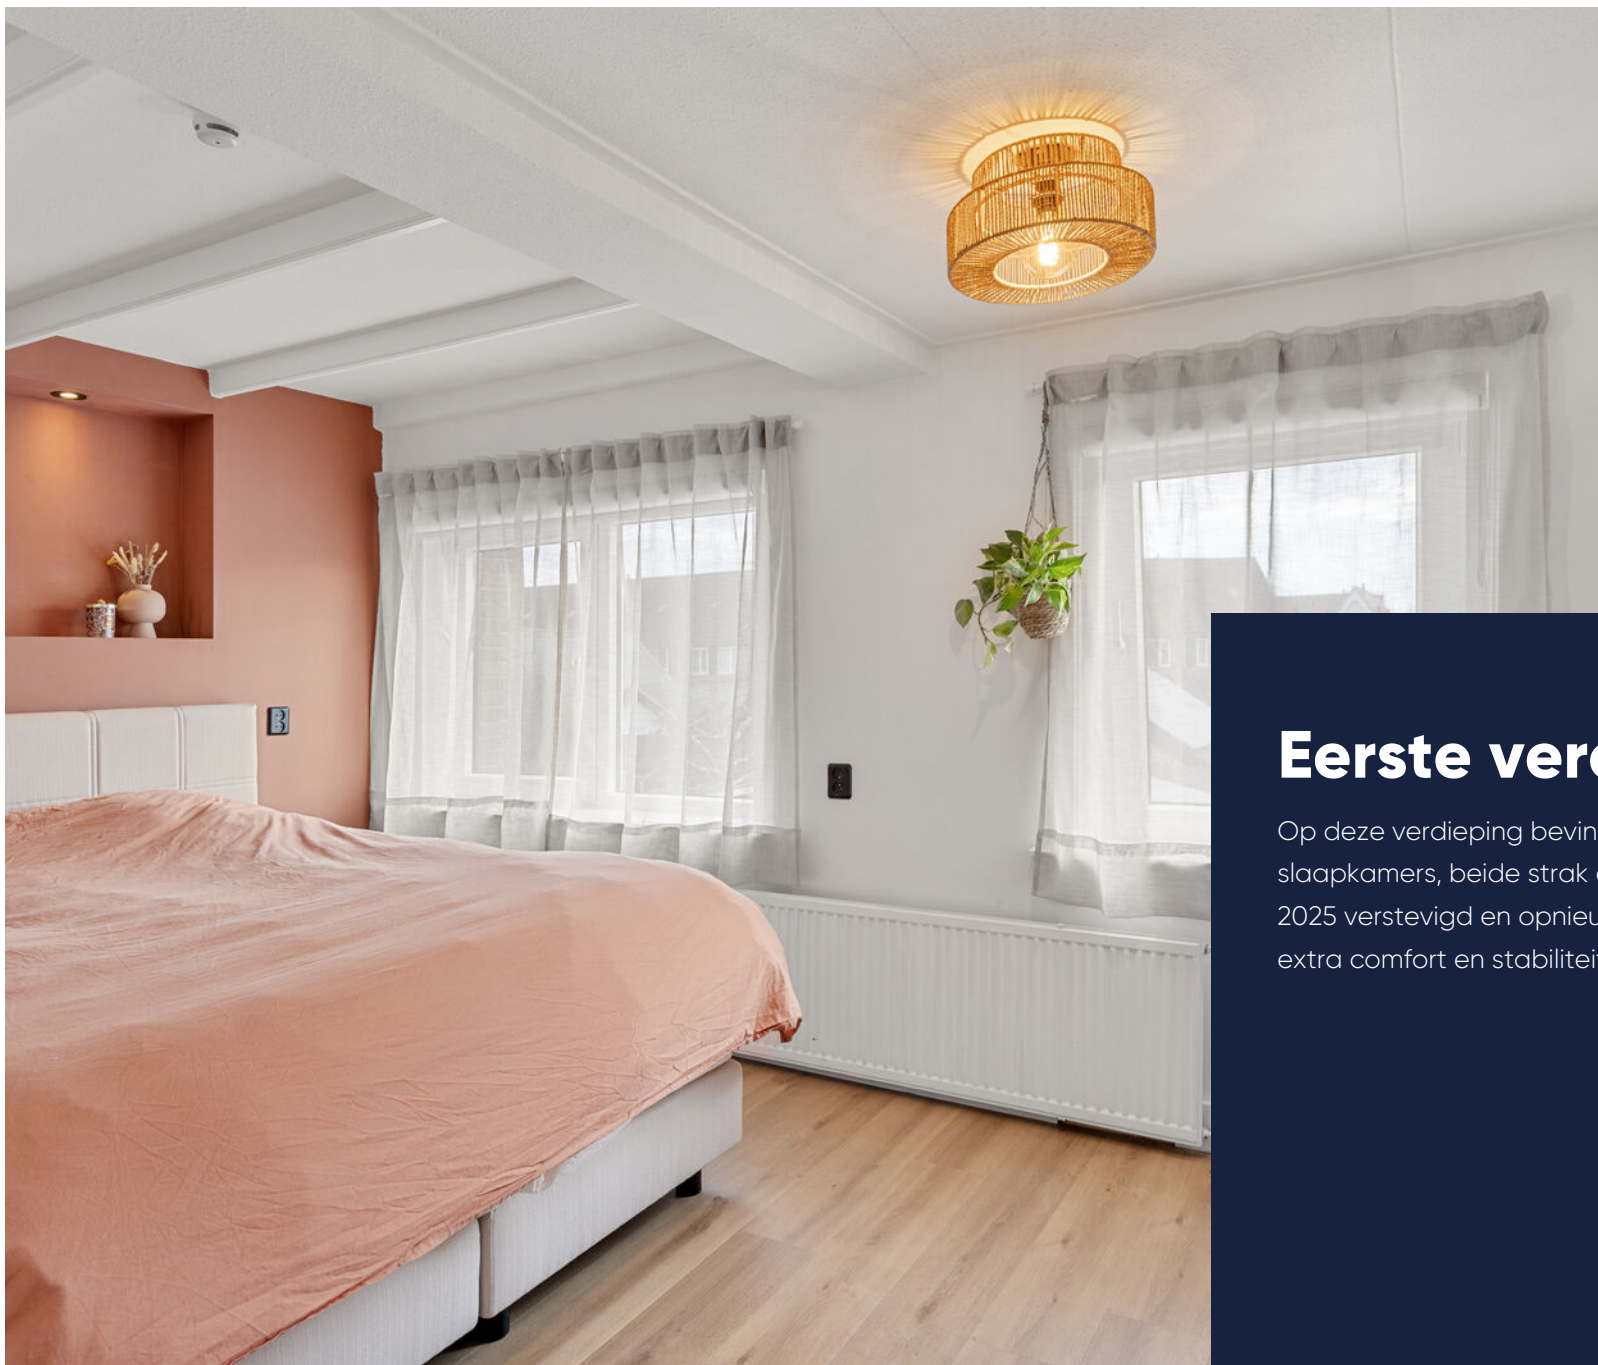

Er zijn 6 zonnepanelen aanwezig (geplaatst in 2025).

Eerste verdieping

Op deze verdieping bevinden zich twee comfortabele slaapkamers, beide strak afgewerkt. De vloeren zijn in 2025 verstevigd en opnieuw afgewerkt, wat zorgt voor extra comfort en stabiliteit.







De woning beschikt over
een definitief
energielabel C.

Tweede verdieping

Er bevinden zich twee verrassend ruime kamers, beide voorzien van een dakkapel waardoor extra licht en ruimte worden gecreëerd. Bovendien zijn in 2025 zowel de vloeren verstevigd als een nieuwe laminaatvloer aangebracht. Hierdoor vormt deze verdieping een ideale plek voor werken aan huis, kinderkamers, logeerkamers of een fijne hobbyruimte.





De tuin

De achtertuin is diep en gunstig gelegen op de zon, waardoor je hier op meerdere momenten van de dag kunt genieten van buiten zijn. In september 2025 is een nieuwe schutting geplaatst. Daarnaast beschikt de tuin over een ruime schuur, geschikt voor opslag of klussen. Parkeren is mogelijk op eigen terrein aan de voorzijde van de woning.




Zonnige en diepe achtertuin op het zuidoosten met ruime schuur.




Plattegrond

Begane grond

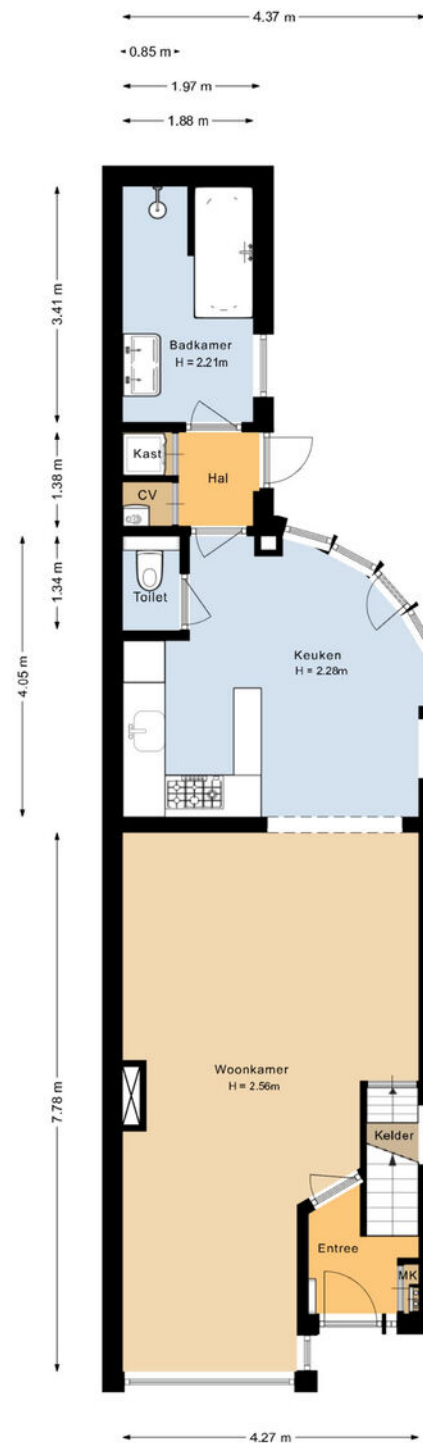

Plattegrond


Eerste verdieping

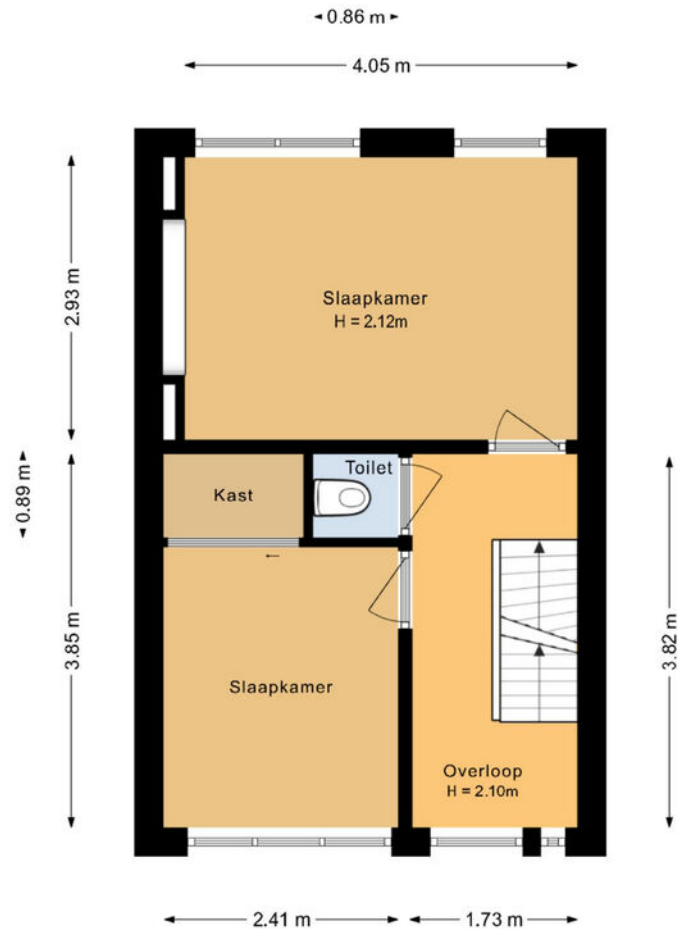


Deze plattegronden zijn met de grootste zorg samengesteld, conform de Branchebrede Meetinstructies gemeten en dienen ter indicatie.
Er kunnen geen rechten aan worden ontleend. © Fotix

Plattegrond

Tweede verdieping

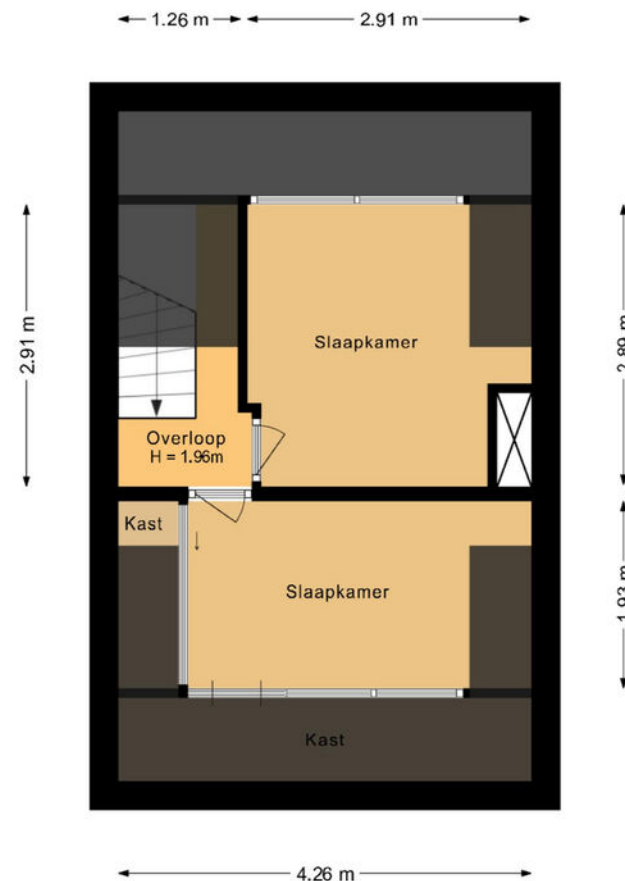

Deze plattegronden zijn met de grootste zorg samengesteld, conform de Branchebrede Meetinstructies gemeten en dienen ter indicatie. Er kunnen geen rechten aan worden ontleend. © Fotix

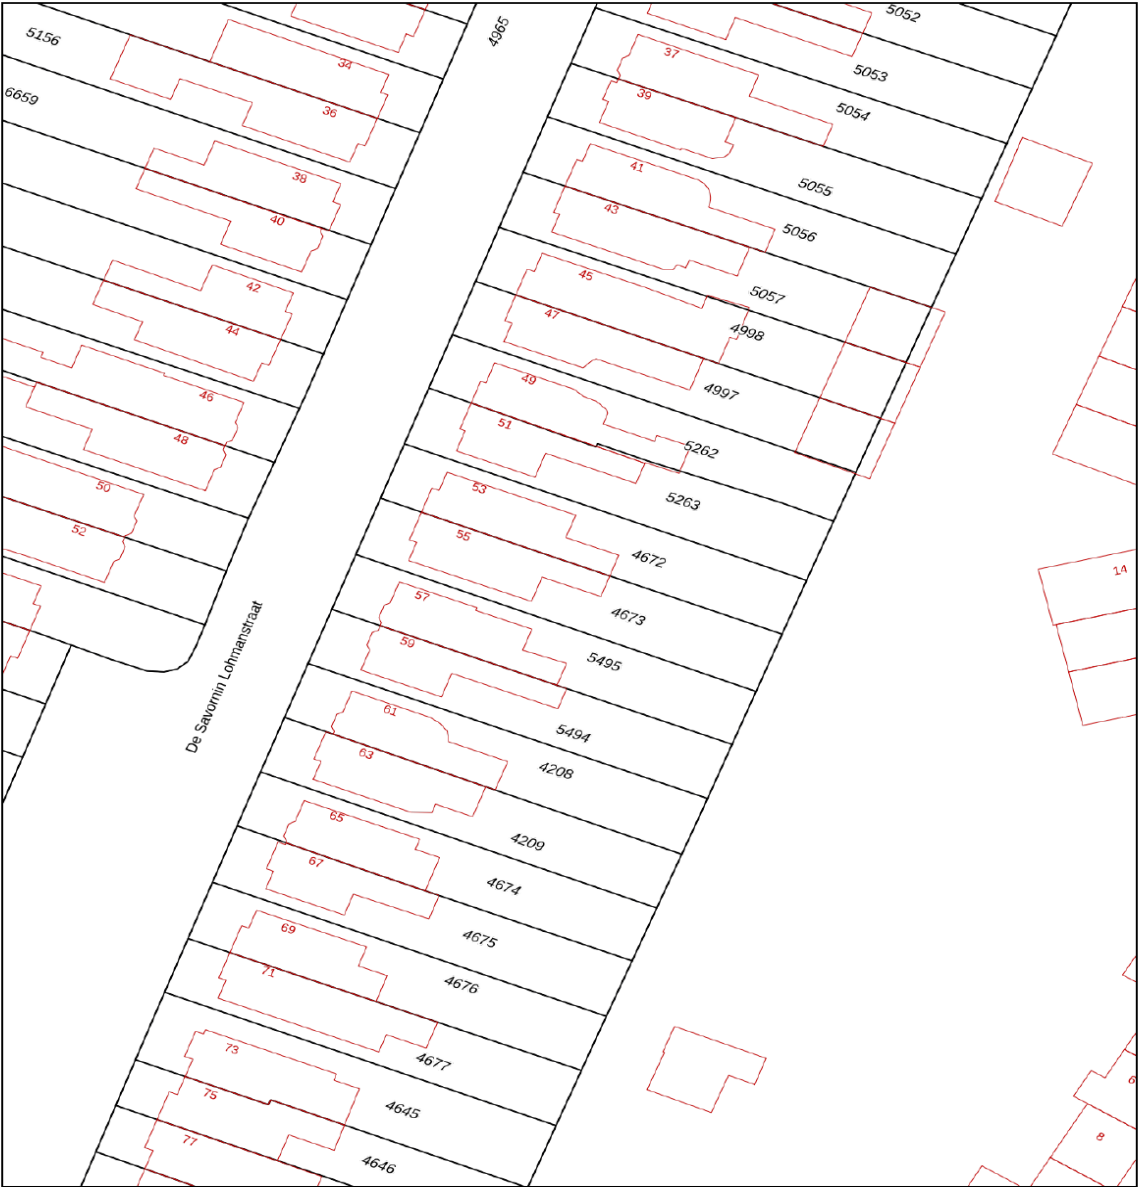

Plattegrond

Kadastrale kaart

Gemeente:	Veenendaal
Sectie:	B
Huisnummer:	55
Perceelnummer:	4673
Grootte:	216 m²

12345

25

Deze kaart is noordgericht

Perceelnummer

Huisnummer

Vastgestelde kadastrale grens

Voorlopige kadastrale grens

Administratieve kadastrale grens

Bebouwing

Schaal 1: 500

Kadastrale gemeente Veenendaal

Sectie B

Perceel 4673

kadaster

Aan dit uittreksel kunnen geen betrouwbare maten worden ontleend.

De Dienst voor het kadaster en de openbare registers behoudt zich de intellectuele eigendomsrechten voor, waaronder het auteursrecht en het databankenrecht.

Lijst van zaken

	Blijft achter	Gaat mee	Ter overname	NVT		Blijft achter	Gaat mee	Ter overname	NVT
Woning - Interieur					- rolgordijnen			X	
(Voorzet) openhaard met toebehoren				X	- lamellen			X	
Allesbrander				X	- jaloezieën			X	
Houtkachel				X	- (losse) horren/rolhorren			X	
(Gas)kachels				X	-				X
Designradiator(en)				X	-				X
Radiatorafwerking				X	Vloerdecoratie, te weten				
Verlichting, te weten					- vloerbedekking				X
- inbouwspots/dimmers			X		- parketvloer	X			
- opbouwspots/armaturen/lampen/dimmers			X		- houten vloer(delen)	X			
- losse (hang)lampen			X		- laminaat	X			
-				X	- plavuizen				X
-				X	-				X
(Losse)kasten, legplanken, te weten					-				X
-				X	Overig, te weten				
-				X	- spiegelwanden				X
Raamdecoratie/zonwering binnen, te weten					- schilderij ophangstelsysteem				X
- gordijnrails			X		-				X
- gordijnen			X		-				X
- overgordijnen				X	-				X
- vitrages			X		-				X

Lijst van zaken

Woning - Keuken

Keukenblok (met bovenkasten)
Keuken (inbouw)apparatuur, te weten

- kookplaat
- (gas)fornuis
- afzuigkap
- magnetron
- oven
- combi-oven/combimagnetron
- koelkast
- vriezer
- koel-vriescombinatie
- vaatwasser
- Quooker
- koffiezetapparaat
-
-

Keukenaccessoires, te weten

- Koffiebar
-
-

Blijft achter	Gaat mee	Ter overname	NVT
X			
			X
X			
X			
X			
X			
X			
			X
			X
X			
			X
			X
			X
			X
	X		
			X
			X

-
-
-
-
-

Woning - Sanitair/sauna

Sauna met toebehoren

Toilet met de volgende toebehoren

- toilet
- toiletrolhouder
- toiletborstel(houder)
- fontein
-
-

Badkamer met de volgende toebehoren

- ligbad
- jacuzzi/whirlpool
- douche (cabine/scherf)
- stoomdouche (cabine)

Blijft achter	Gaat mee	Ter overname	NVT
			X
			X
			X
			X
			X
			X
			X
			X
X			
X			
			X
			X
			X
			X
X			
			X
X			
			X

Lijst van zaken

	Blijft achter	Gaat mee	Ter overname	NVT		Blijft achter	Gaat mee	Ter overname	NVT
- wastafel	X				Zonwering buiten				X
- wastafelmeubel	X				Telefoonaansluiting/internetaansluiting	X			
- planchet				X	Veiligheidsschakelaar wasautomaat				X
- toiletkast	X				Waterslot wasautomaat				X
- toilet				X	Zonnepanelen	X			
- toiletrolhouder				X	Oplaadpunt elektrische auto				X
- toiletborstel(houder)				X					X
-				X					X
-				X					X
									X
Woning - Extérieur/installaties/veiligheid/energiebesparing									X
Schotel/antenne				X	Warmwatervoorziening, te weten				
Brievenbus				X	- CV-installatie	X			
Kluis				X	- boiler				X
(Voordeur)bel	X				- geiser				X
Alarminstallatie				X	-				X
(Veiligheids)sloten en overige inbraakpreventie				X	-				X
Rookmelders			X		-				X
(Klok)thermostaat	X				Isolatievoorzieningen (voorzetramen/radiatorfolie etc.), te weten				
Airconditioning				X	-				X
Screens				X	-				X
Rolluiken	X								

Lijst van zaken

	Blijft achter	Gaat mee	Ter overname	NVT		Blijft achter	Gaat mee	Ter overname	NVT
					-				X
Tuin - Inrichting					Overig - Contracten				
Tuinaanleg/bestrating	X				CV: Nee				
Beplanting	X			X	Boiler: Nee				
					Zonnepanelen: Nee				
Tuin - Verlichting/installaties									
Buitenverlichting	X								
Tijd- of schemerschakelaar/bewegingsmelder				X					
				X					
Tuin - Bebouwing									
Tuinhuis/buitenberging	X								
Kasten/werkbank in tuinhuis/berging				X					
(Broei)kas				X					
				X					
				X					
Tuin - Overig									
Overige tuin, te weten									
- (sier)hek				X					
- vlaggenmast(houder)				X					
-				X					

Extra informatie

Onderhoud

De staat van onderhoud en beoordeling van de bouwkundige staat geldt op basis van visuele waarnemingen, gerelateerd aan de ouderdom van het object. Een uitgebreide bouwkundige opname valt nadrukkelijk buiten het kader van deze brochure. Dit behoort eventueel tot de onderzoeksplicht van de kandidaat-koper(s).

Aansprakelijkheid

Het bovenstaande behelst slechts een globale omschrijving van een object. De informatie berust deels op door derden aan onze kantoren verstrekte gegevens. Met de meeste zorg hebben wij deze informatie verwerkt doch kunnen ten aanzien van de juistheid van deze gegevens geen aansprakelijkheid aanvaarden. Aan deze brochure kunnen geen rechten worden ontleend.

Koopakte

De koopakte wordt opgesteld volgens model NVM.

Ontbinding

De termijn die wordt opgenomen voor eventuele (overeengekomen) ontbindende voorwaarden (b.v. financiering) is 6 weken na de dag dat overeenstemming is bereikt over de koopsom en de overige voorwaarden.

Zekerheidsstelling

De waarborgsom/bankgarantie is 10% van de koopsom. De koper dient deze binnen 7 weken na de dag dat overeenstemming is bereikt over de koopsom en de overige voorwaarden bij de desbetreffende notaris te deponeren.

Onderzoeksplicht van de koper

Koper is te allen tijde gerechtigd voor eigen rekening een bouwkundige keuring te (laten) verrichten dan wel andere adviseurs te raadplegen teneinde een goed inzicht te verkrijgen over de staat van onderhoud.

Lijst van zaken

Een lijst van zaken is in deze brochure aanwezig.

Bedenktime

De koper die een natuurlijke persoon is en niet handelt in de uitoefening van een beroep of bedrijf heeft bedenktijd om de koopovereenkomst te ontbinden. De bedenktijd duurt drie dagen en begint om 00.00 uur op de dag die volgt op de dag dat de tussen partijen opgemaakte akte (in kopie) aan de koper ter hand wordt gesteld.

Deze objectinformatie beoogt geen uitputtende lijst te geven met betrekking tot mogelijk aanwezige gebreken in de woning.

De informatie die is vermeld, is verkregen van de eigenaar/verkoper en uit eigen waarnemingen ter plaatse en heeft als bedoeling om de koper zo goed mogelijk te informeren en tegelijk te voldoen aan de op de verkoper rustende mededelingsplicht.

Onderzoeksplicht koper + mededelingsplicht

Op grond van het Burgerlijk Wetboek rust er op de koper van een woning een onderzoeksplicht. Dit houdt in dat de koper zelf verantwoordelijk is voor de beoordeling of de woning de eigenschappen zal bezitten om te voldoen

voor het gebruik dat hij van de woning zal willen maken. Het verdient dan ook aanbeveling om een ter zake (bouwkundig) deskundige in te schakelen. Indien koper besluit om niet tot inschakeling van een deskundige over te gaan, komen eventuele nadelige gevolgen hiervan volledig voor zijn en/of haar rekening.

Mededeling tot verkoop

Alle verstrekte informatie dient gezien te worden als een uitnodiging om in onderhandeling te treden. Een bieding gelijk aan de gestelde vraagprijs doet dan ook niet direct een koopovereenkomst tot stand komen.

Biedverloop

Het biedverloop bij onderhandelingen over onroerende zaken kent diverse bijzonderheden die u het best vooraf met de makelaar kunt bespreken.

Gunning

Verkoper behoudt zich uitdrukkelijk het recht voor het object te gunnen aan de gegadigde van zijn en/of haar keuze. Een overeenkomst komt tot stand, indien overeenstemming is bereikt over de koopsom, oplevering, bijkomende voorwaarden, roerende zaken en de koopovereenkomst is ondertekend en de wettelijke bedenktijd is verlopen.

Koopakte

Behoudens nadere afspraken gelden de standaardregels, zoals deze voorkomen in de modelkoopakte die is opgesteld door de Nederlandse Vereniging van Makelaars NVM, de Consumentenbond en de Vereniging Eigen Huis. De waarborgsom (of bankgarantie) is gebruikelijk 10% van de koopsom en

wordt voldaan aan de notaris.

Eventueel door de koper te maken voorbehouden (zoals het verkrijgen van hypotheek, Nationale Hypotheek Garantie), worden alleen vermeld als deze in de onderhandelingen zijn afgesproken. Voor zover er in deze brochure aanvullende clausules zijn vermeld, worden deze opgenomen in de koopakte. Het verdient aanbeveling in plaats van een waarborgsom van 10% van de koopsom te storten bij de notaris, een bankgarantie van 10% van de koopsom bij de notaris te doen deponeren in verband met mogelijke discussie met de inspecteur van de Inkomsten Belasting.

Erfdienstbaarheden en bijzondere bepalingen

Aan elke onroerende zaak kunnen bijzondere bepalingen verbonden zijn. Deze worden dan aan elke opvolgende eigenaar opgelegd. Ze staan gewoonlijk in het eigendomsbewijs. Een kopie van het eigendomsbewijs is op te vragen via de makelaar. Bepalingen die het gebruik van de onroerende zaak (kunnen) beperken vindt u, indien van toepassing, in deze informatie onder aanvullende clausules.

Indien de woning gebouwd is in de periode van 1965-1983 bestaat de mogelijkheid dat de constructie is uitgevoerd met betonnen vloeren zoals Kwaaitaal-, Omnia- of Mantavloeren. Er is gebleken dat in gebieden met een hoge vochtigheidsgraad betonschade kan ontstaan door in de vloer aanwezige chloriden, die de sterkte van het beton en eventuele bewapening kan aantasten.

Extra informatie

Indien de woning gebouwd is in de periode tussen 1963–1983 zijn er mogelijkwerijs asbesthoudende materialen verwerkt. Bij de eventuele verwijdering van deze materialen dienen op grond van de geldende milieu-regelingen speciale maatregelen genomen te worden, die extra verwijderingskosten met zich mee kunnen brengen. Na 1983 is vrijwel geen losgebonden asbest meer toegepast. De toepassing en verkoop van asbest zijn sinds 1 juli 1993 nagenoeg verboden.

Bouwkundige risico's

Deze brochure is door ons kantoor met de meeste zorg samengesteld aan de hand van de door de verkoper aan ons ter hand gestelde gegevens en tekeningen. Derhalve kunnen wij geen garanties verstrekken, noch kunnen wij op enigerlei wijze eventuele aansprakelijkheid voor deze gegevens aanvaarden.

De Meetinstructie is gebaseerd op de NEN2580. De Meetinstructie is bedoeld om een meer eenduidige manier van meten toe te passen voor het geven van een indicatie van de gebruiksoppervlakte. De Meetinstructie sluit verschillen in meetuitkomsten niet volledig uit, door bijvoorbeeld interpretatieverschillen, afrondingen of beperkingen bij het uitvoeren van de meting.

Notariskeuze koper

Indien u als koper een notaris verkiest buiten een straal van 20km van het pand, zullen eventuele kosten ten behoeve van een volmacht voor verkopers voor rekening van kopers komen.

Koop onroerende zaken en aanneming van werk

Op grond van deze wet kan de koopovereenkomst van een woonhuis nog slechts schriftelijk worden aangegaan. Een door beide partijen getekend exemplaar of afschrift hiervan moet aan de koper ter hand worden gesteld. De koper heeft dan (vanaf de dag erop volgend, 0.00 uur) gedurende drie werkdagen het recht de koop te ontbinden.

Daarnaast heeft de koper het recht de koopovereenkomst in te schrijven in de openbare registers. Gedurende de bedenktijd kan dit slechts wanneer de akte is opgesteld en mede ondertekend door een notaris. Deze inschrijving / registratie biedt de koper bescherming tegen rechtshandeling en rechtsfeiten, die zich na de dag van inschrijving hebben voorgedaan zoals vervreemding, bezwaring, verhuur, faillissement of onder bewindstelling. Deze inschrijving heeft slechts effect indien de juridische levering (eigendomsoverdracht) binnen 6 maanden na de inschrijving zal plaatsvinden. De kosten welke hieraan zijn verbonden komen voor rekening van koper.

Deze wet is op 1 september 2003 in werking getreden en geldt alleen voor koopovereenkomsten die op of na 1 september 2003 worden gesloten.

De wet identificatieplicht bij dienstverlening

Deze wet brengt mee, dat wij onze opdrachtgevers dienen te identificeren aan de hand van een geldig paspoort, een Nederlands rijbewijs of een geldig verblijfsdocument. Kopieën van deze documenten dienen tevens bij de koopakte te worden gevoegd.

Maakt u zich vooral géén zorgen over uw hypotheek

Bij het kopen van een woning komt er veel op u af. Eén van de zaken die waarschijnlijk geregeld moet worden, is de financiering.

Wat kunt u maximaal lenen? Welke hypotheekvorm en rentevariant passen het beste bij uw situatie? Is het verstandig om eigen geld in het huis te steken? Er is vaak meer mogelijk dan u denkt!

Voor het antwoord op dit soort vragen bevelen wij u van harte aan:

- ✓ Onafhankelijk financieel dienstverlener
- ✓ Keuze uit alle hypotheekverstrekkers
- ✓ Altijd uw eigen, vaste adviseur
- ✓ Lokale betrokkenheid



Nieuwsgierig naar de werkwijze?



Gosse
van Veldhuizen



Timon
Schumacher

☎ 0318-672767

✉ hypotheek@stargroup.nl

☎ +31 6 30 93 65 43

Onze dienstverlening



Ik wil mijn huis verkopen

Wij kennen uw wijk, uw straat en uw potentiële kopers. Hierdoor bepalen onze ervaren makelaars samen met u de optimale vraagprijs en realiseren wij aantoonbaar het beste verkoopresultaat.

- ✓ Sneller verkocht dan de gemiddelde verkoop
- ✓ Kleiner verschil tussen koopsom en vraagprijs dan de gemiddelde verkoop
- ✓ Lokale en landelijke dekking en marketing



Ik wil een huis kopen

U staat op het punt een huis te kopen. Eén van de grootste aankopen in uw leven. Het kopen van een huis vereist deskundigheid, ervaring, een realistische blik en onafhankelijk advies. Daarom neemt u een aankoopmakelaar mee.

- ✓ Het in kaart brengen van uw woonwensen en het geven van een realistisch woonadvies
- ✓ Uw ideale huis eerder vinden, nog voordat deze op Funda staat
- ✓ Tijdig advies en raad op de juiste momenten



Ik wil mijn huis laten taxeren

Bij de koop van een huis, een verbouwing of bij het oversluiten van uw hypotheek heeft u een taxatierapport nodig. Onze taxateurs kennen de regio en leveren een leesbaar, betrouwbaar en door alle partijen geaccepteerd taxatierapport.

- ✓ Objectief en betrouwbaar
- ✓ Taxatierapport binnen 5 werkdagen na opname van de woning
- ✓ Tegen een aantrekkelijk tarief!



Erwin Broersma

Makelaar/Taxateur RMT

☎ 06 518 337 51

✉ broersma@bvmvmaakelaars.nl



Marc Bakker

Makelaar K-RMT

☎ 06 102 084 56

✉ bakker@bvmvmaakelaars.nl



Paul Holterman

Makelaar/Taxateur RMT

☎ 06 467 102 41

✉ holterman@bvmvmaakelaars.nl



Marloes van der Kolk

Makelaar RMT

☎ 0318 270 000

✉ vanderkolk@bvmvmaakelaars.nl

Klanttevredenheid

Alles naar wens geweest?
Laat een beoordeling achter op www.funda.nl



"Had veel kennis en zelfs persoonlijke ervaring van het type woning dat werd verkocht. Veel aandacht, advies en persoonlijke uitleg over de te volgen weg. Heeft zeker bijgedragen aan een snelle verkoop van de woning. Wij zijn er heel tevreden over."

9,3 **De heer Verlinden**
Geschreven op 30 december 2023

"Alles zeer snel en goed verkopen. Verkoop ging volledig volgens vooraf ingeschatte scenario. Zou een volgende keer zeker weer BMV inschakelen bij een aan- of verkoop."

9,8 **Een funda gebruiker**
Geschreven op 8 januari 2024

Verkoop gemiddelde

9,3

Op basis van 305 reviews



Aankoop gemiddelde

9,3

Op basis van 53 reviews



Ons team



Erwin Broerma

Makelaar/Taxateur Wonen RMT

☎ 06 518 337 51

✉ broersma@bvmakelaars.nl



Marc Bakker

Makelaar K-RMT

☎ 06 102 084 56

✉ bakker@bvmakelaars.nl



Paul Holterman

Makelaar/Taxateur RMT

☎ 06 467 102 41

✉ holterman@bvmakelaars.nl



Marloes van der Kolk

Makelaar RMT

☎ 0318 270 000

✉ vanderkolk@bvmakelaars.nl



Roy Dillen

Makelaar K-RMT

☎ 06 42 09 94 52

✉ dillen@bvmakelaars.nl



Marin Retel

Aankoopcoördinator

☎ 0318 270 000

✉ retel@bvmakelaars.nl



Ashley Jansen

Commercieel medewerker woningmakelaardij

☎ 026-355 21 00

✉ jansen@bvmakelaars.nl



Laurie Eisma

Commercieel medewerker

☎ 0318 270 000

✉ eisma@bvmakelaars.nl

Wordt Veenendaal uw nieuwe thuis?

Neem contact met ons op!

BMV Makelaars Arnhem-Noord

Sweerts de Landasstraat 27

6814 DA Arnhem

BMV Makelaars Arnhem-Zuid

Fortunastraat 37

6846 XZ Arnhem

☎ (026) 355 21 00

✉ wonen@bmvmakelaars.nl

BMV Makelaars Ede

Stationsweg 103

6711 PM Ede

☎ 0318 270 000

✉ ede@bmvmakelaars.nl

www.bvmakelaars.nl

