


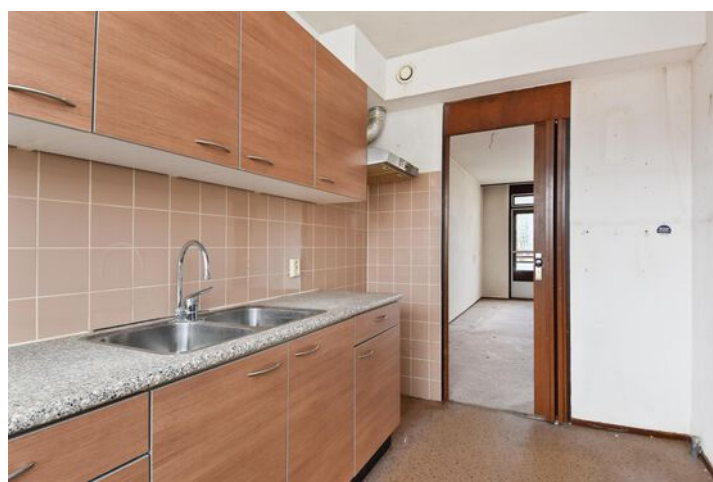

Welkom bij Van 't Hof

Wonen. Het woord betekent voor iedereen iets anders: Een plek hebben waar je jezelf kunt terugtrekken. Een omgeving waar de kinderen veilig kunnen opgroeien. Een locatie waar familie en vrienden bij elkaar komen. Bij onze makelaars draait alles dan ook om de vraag: Wat betekent wonen voor jou? Want zodra we dit weten kunnen we doen waar we goed in zijn: Mensen en de ideale woning met elkaar matchen.

Mede dankzij de langdurige relaties met onze tevreden klanten zijn wij uitgegroeid tot één van de grootste makelaarskantoren uit de regio. Onze gedreven NVM makelaars, taxateurs en hypotheekadviseurs hebben hun sporen verdiend en werken met een frisse blik op de recente ontwikkelingen in het vakgebied.

De reden dat wij al zo lang bestaan is omdat wij constant blijven innoveren en de wensen van onze klanten voorop stellen. Wat mogen wij voor jou betekenen?

Blijf andere kopers net een stap voor

Momenteel moet je er als koper snel bij zijn. Via de Zoekservice van Van 't Hof heb jij altijd een streepje voor en ontdek je als eerste welke huizen er in de omgeving op de markt komen. Je krijgt automatisch een mail met woningen die binnen jouw zoekcriteria vallen. Meld je aan via vanthof.nl/zoekservice.

Wil je zeker weten dat je geen nieuw aanbod mist? Like dan de Van 't Hof Facebookpagina van jouw regio en zie de nieuwste huizen gewoon op jouw tijdlijn verschijnen. Hierdoor ben je andere kopers net even voor en voorkom je dat iemand anders er met jouw droomhuis vandoor gaat.

@vanthofWaddinxveen
@vanthofZoetermeer

@vanthofGouda



Woonoppervlakte

79 m²

Inhoud

298 m³

Kamers

3

Slaapkamers

2



Kenmerken

Soort woning
Bouwworm
Bouwjaar
Ligging
Aantal verdiepingen
Energieklasse

Maisonnette
Bestaande bouw
1977
In woonwijk
3
B



Voorzieningen

Tuintype
Parkeergelegenheid
Verwarming
CV ketel bouwjaar
Isolatievormen

Geen tuin
Openbaar parkeren
c.v.-ketel
2011
dubbel glas

Vraagprijs

€ 300.000,- k.k.

In rustige woonwijk gelegen keurig onderhouden 3-kamer maisonnette op de tweede en derde verdieping met een zeer royale bergvliding, een heerlijk zonnig balkon gesitueerd op het westen en een eigen berging in de onderbouw. Dit goed onderhouden appartementencomplex beschikt over een afgesloten entree en is gelegen in de directe nabijheid van het centrum, winkels, NS-station, scholen, sportaccommodaties, uitvalswegen en diverse recreatiemogelijkheden.

Indeling: begane grond:

Afgesloten entree met bellentableau, brievenbussen en trapopgang/trappenhuis.

Tweede verdieping:

Via de entree is de hal met meterkast (voorzien van 4 groepen en 2 aardlekschakelaars), trapkast, trapopgang naar de derde verdieping en de toiletruimte bereikbaar. De toiletruimte is betegeld en heeft een toilet en een fonteintje. De woonkamer heeft een vaste kast en biedt toegang tot het ruime zonnige balkon. De keuken heeft een rechte opstelling met onder-/bovenkasten, een aanrechtblad en een spoelbak.

Derde verdieping:

Vanaf de overloop zijn de slaapkamers, badkamer, vaste kast met c.v.-ketel (Combiketel 2011) en bergvliding bereikbaar.

Slaapkamer 1 bevindt zich aan de voorzijde van het appartement en heeft een dakkapel met kunststof kozijnen en dubbel glas. Slaapkamer 2 bevindt zich aan de achterzijde van de woning en beschikt eveneens over een dakkapel met kunststof kozijnen en dubbel glas. De in het midden gelegen badkamer is volledig betegeld en voorzien van een douchegelegenheid, wastafel en aansluiting voor een wasmachine.

Vierde verdieping:

Middels een vlizotrap bereikbare grote bergvliding waar u voldoende ruimte heeft voor bijvoorbeeld het creëren van een werkruimte of ideale bergruimte.

Bijzonderheden:


- 3 kamer-maisonnette (2, 3 en 4e verdieping);
- Zonnig balkon op het westen gelegen, ideaal voor middag en avondzon!;
- Energielabel B, geldig tot 2035;
- De woning is voorzien van dubbel glas;
- Verwarming middels een eigen Intergas HR c.v.-combiketel uit 2011;
- Actieve Vereniging van Eigenaren; servicekosten circa € 117,42 per maand;
- De dakkapellen op de derde verdieping zijn uitgevoerd in kunststof met dubbel glas;
- Leuk (starters) appartement op zeer centrale locatie;
- NWWI taxatierapport aanwezig: taxatiewaarde € 300.000,-- (30-10-2025)
- Dit appartement biedt volop mogelijkheden om je droomwoning te realiseren;
- Voormalige huurwoning, verkoopvoorwaarden van toepassing;
- Notariskeuze voorbehouden aan verkoper, notariskantoor Wagener te Gouda
- Zelfbewoningsplicht: de koper is verplicht het gekochte zelf als woonhuis voor hem en leden van zijn huishouden te bewonen en er zijn hoofdverblijf te hebben voor de duur van minimaal 1 jaar;
- Voorrang eigen huurder bij verkoop lege woning: Je komt hiervoor in aanmerking als je een huurwoning achterlaat van de woningcorporatie Mozaïek Wonen of Woonpartners Midden Holland in de gemeente Gouda. Er moet sprake zijn van een huurovereenkomst voor onbepaalde tijd, de huurovereenkomst moet minimaal 12 maanden geleden in zijn gegaan ten opzichte van het moment van aanmelden en de huurder mag geen andere woning(en) in eigendom hebben. Daarnaast mag er geen sprake zijn van een huurachterstand, lopende betalingsregeling of lopend overlastdossier;

Heeft u interesse in dit appartement? Schakel direct uw eigen NVM-aankoopmakelaar in.

Deze informatie is door ons met de nodige zorgvuldigheid samengesteld. Onzerzijds wordt echter geen enkele aansprakelijkheid aanvaard voor enige onvolledigheid, onjuistheid of anderszins, dan wel de gevolgen daarvan. Alle opgegeven maten en oppervlakten zijn indicatief. Van toepassing zijn de NVM voorwaarden.

Toelichtingsclausule BBMI: de woning is ingemeten conform de branchebrede meetinstructies (BBMI), afgeleid van de NEN 2580 normering. De Meetinstructie is bedoeld om een meer eenduidige manier van meten toe te passen voor het geven van een indicatie van de gebruiksoppervlakte. De Meetinstructie sluit verschillen in meetuitkomsten niet volledig uit, door bijvoorbeeld interpretatieverschillen, afrondingen of beperkingen bij het uitvoeren van de meting.



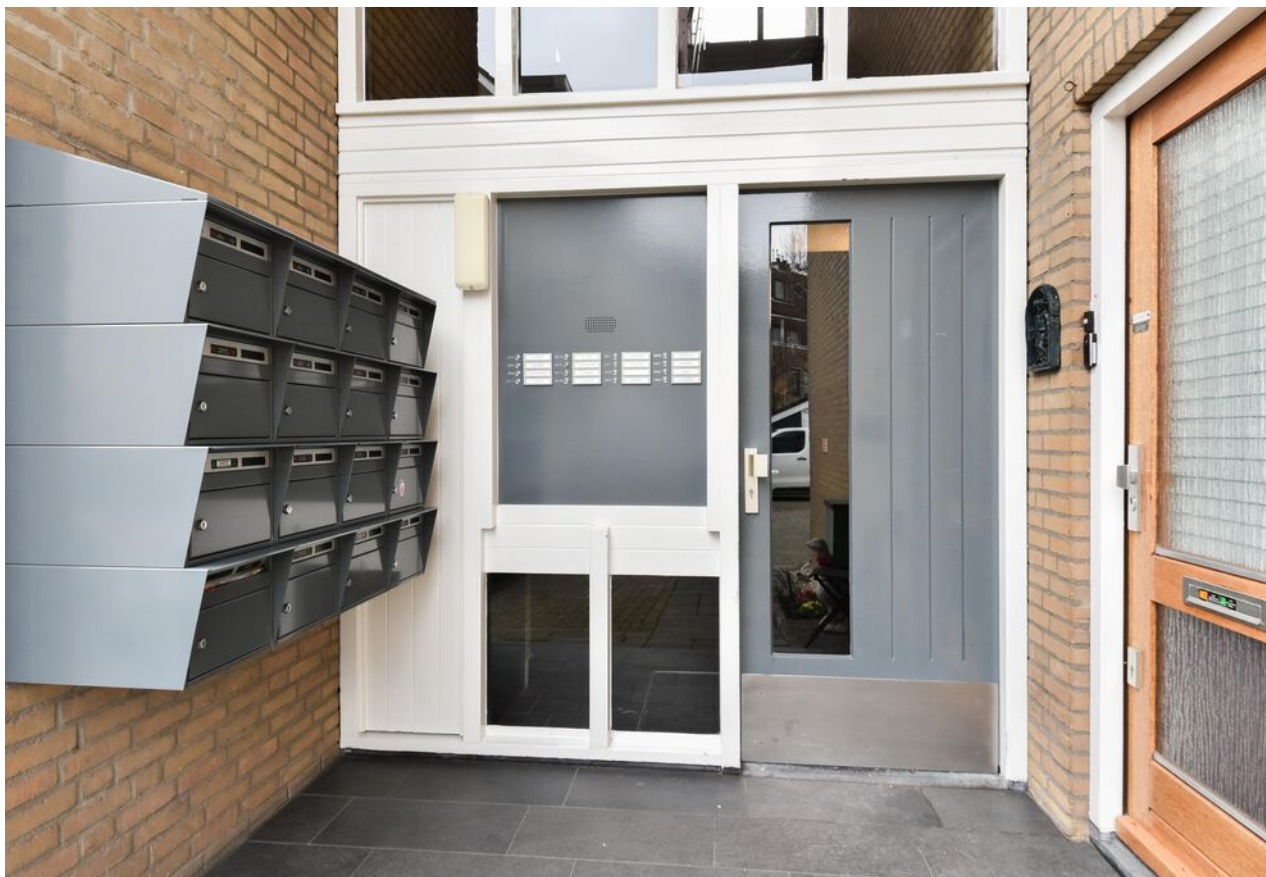
















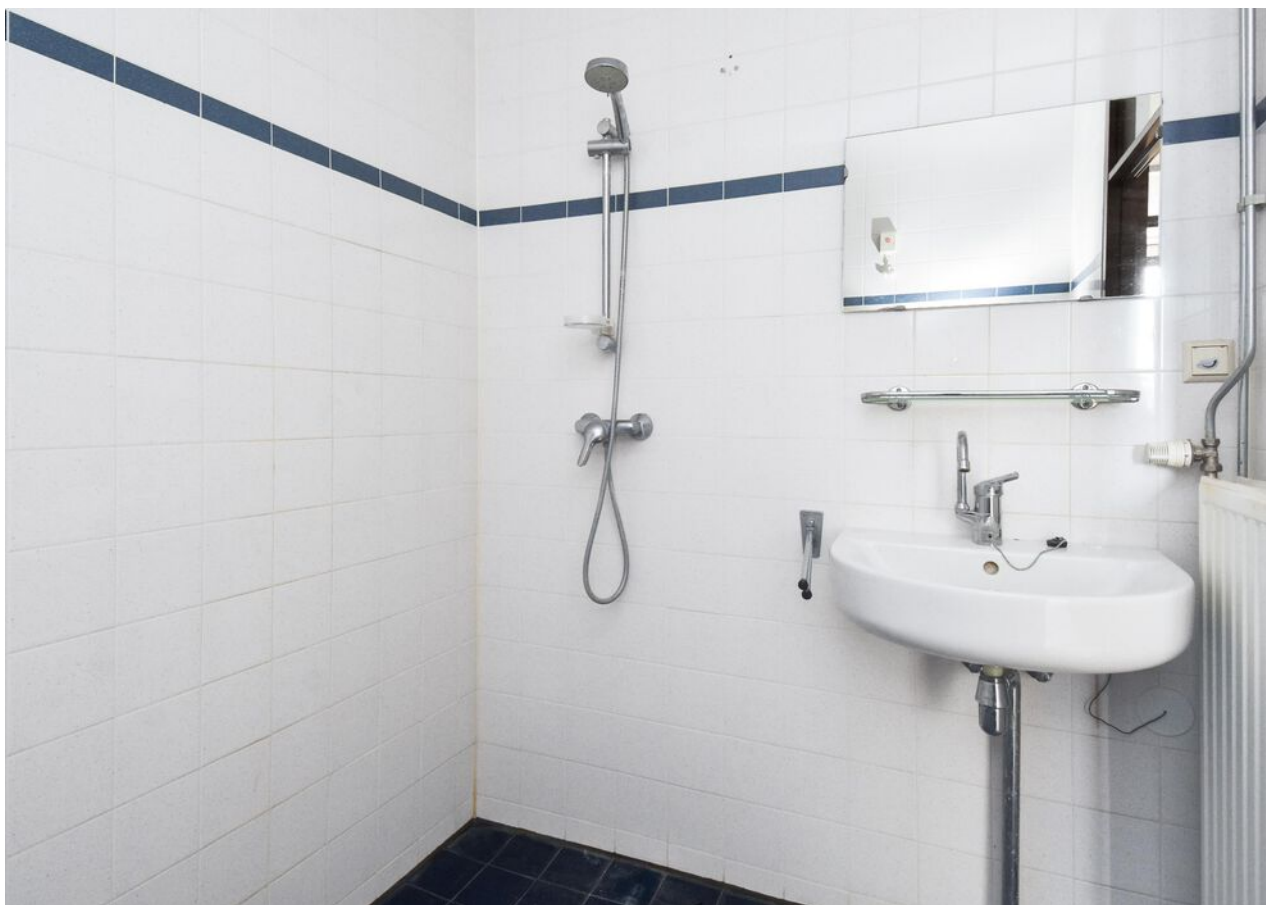








B



Plattegrond

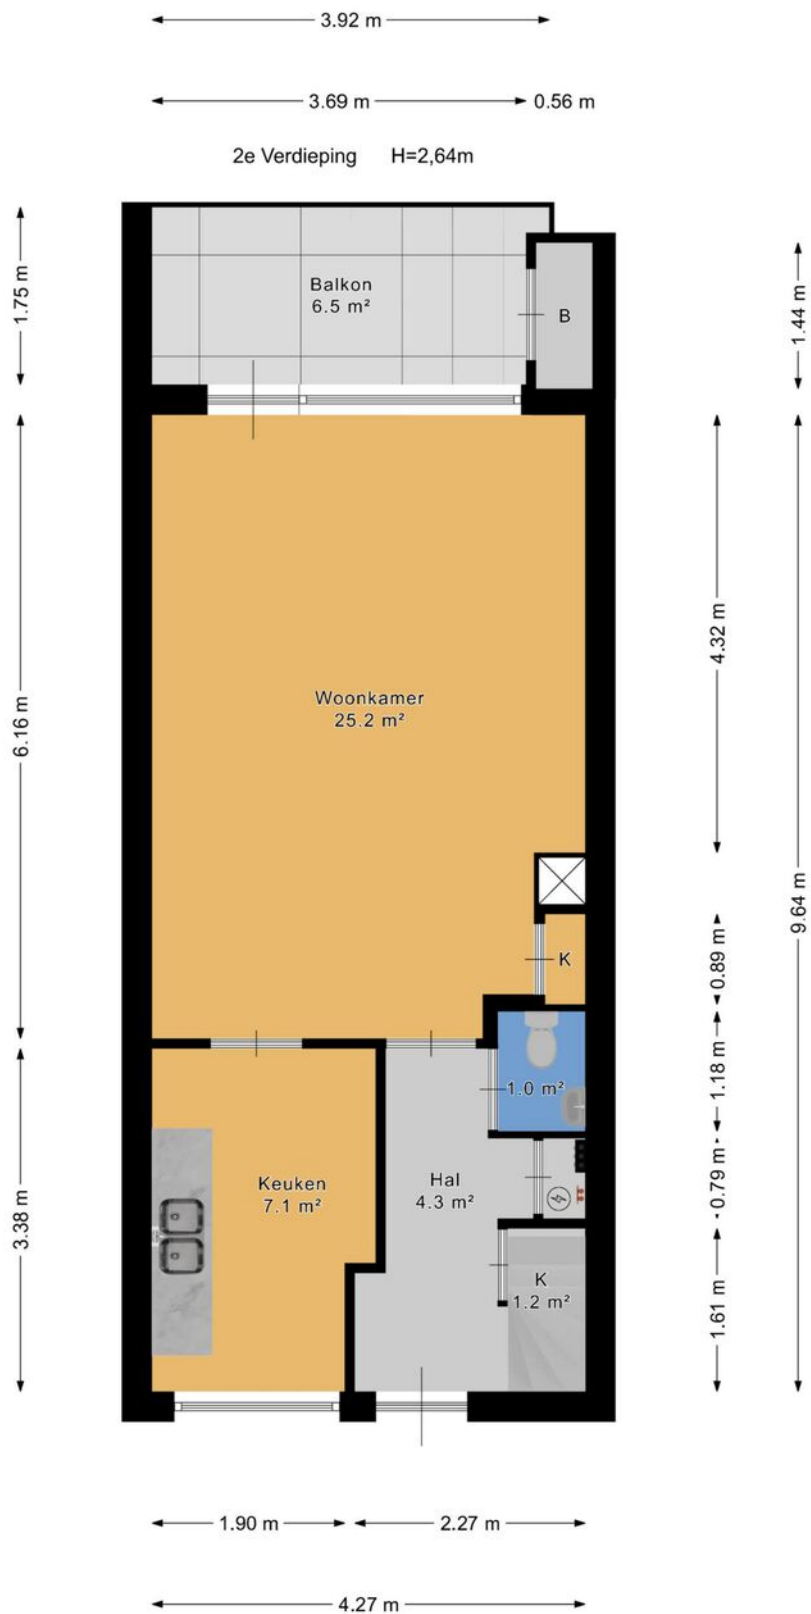




Plattegrond



Plattegrond

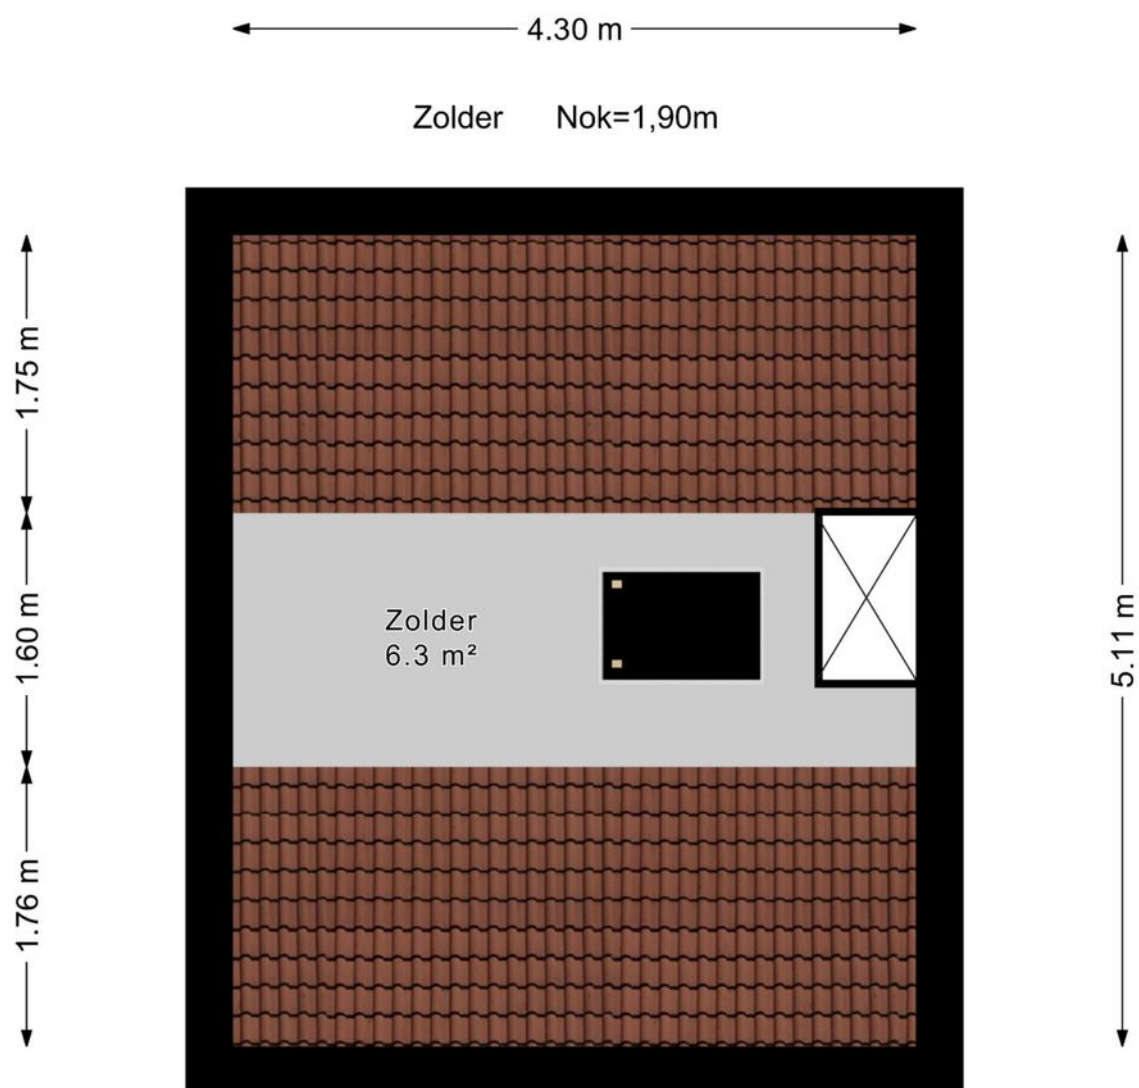



Plattegrond

Berging



2.58 m


1.79 m



Kadastrale kaart

Kadastrale kaart

Uw referentie: ---

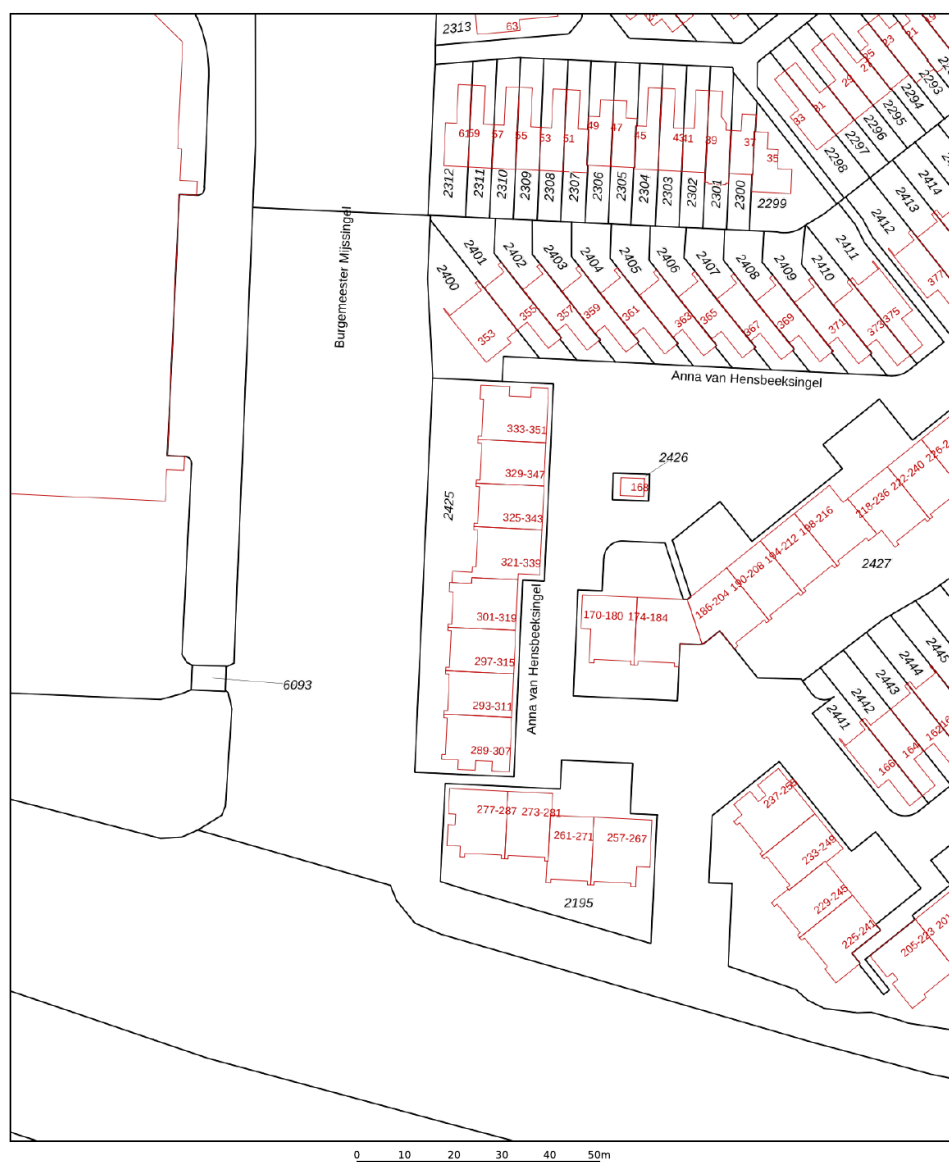

12345	Deze kaart is noordgericht	Schaal 1: 1000	kadaster
25	Perceelnummer		
	Huisnummer		
	Vastgestelde kadastrale grens	Kadastrale gemeente Gouda	
	Voorlopige kadastrale grens	Sectie H	
	Administratieve kadastrale grens	Perceel 2425	
	Bebouwing		

Voor een eensluidend uittreksel, geleverd op 19 november 2025
De bewaarder van het kadaster en de openbare registers

Aan dit uittreksel kunnen geen betrouwbare maten worden ontleend.
De Dienst voor het kadaster en de openbare registers behoudt zich de intellectuele
eigendomsrechten voor, waaronder het auteursrecht en het databankenrecht.



En hoe nu verder?

Is de woning financieel gezien haalbaar?

Wellicht heb je online al eens jouw maximale hypotheek berekend, hierdoor weet je wat je ongeveer kunt lenen. Wil je echt weten wat er voor jou mogelijk is kom dan eens vrijblijvend langs bij één van onze hypotheekadviseurs. Samen kunnen jullie ontdekken welke hypotheek het beste bij je past.

Kijk op [vanthof.nl/hypotheekenvoor](https://www.vanthof.nl/hypotheekenvoor) meer informatie.

Tip: duurzaamheid

Je kan als huiseigenaar en huizenkoper een hogere hypotheek krijgen als je energiebesparende maatregelen neemt. Hoeveel je extra kan lenen, hangt af van het energielabel van jouw woning. Hoe slechter het energielabel van jouw woning is, hoe meer geld je kan lenen.



Bod uitbrengen

Verliefd geworden op de woning? Breng dan een realistisch bod uit waar jij je comfortabel bij voelt. De bieding kan je via je move-account uitbrengen.

Sluitingsdatum of de onderhandeling begint

Indien er gewerkt wordt met een sluitingsdatum zal de makelaar alle biedingen die binnen de gestelde termijn zijn gedaan bespreken met verkoper. Verkoper maakt uiteindelijk de keuze aan wie de woning wordt verkocht. Het biedlogboek wordt vrijgegeven op het moment dat woning definitief is verkocht aan iedereen die een bod heeft gedaan.

De onderhandeling begint

De makelaar legt jouw bod voor aan de verkoper. De verkoper kan het bod afwijzen, accepteren of een tegenvoorstel doen. Wanneer jullie er samen uitkomen dan zullen we alle afspraken vastleggen in een (concept) koopovereenkomst. Tegelijkertijd ga je de hypotheekaanvraag verder in gang zetten en gaat de hypotheekadviseur voor je aan de slag om de financiering rond te krijgen.

Bouwtechnische keuring & taxatie

De hypotheekverstrekker wil er zeker van zijn dat de koopsom die jij wilt betalen conform de huidige marktwaarde van de woning is. Vandaar dat een officiële taxatie van de koopwoning vaak verplicht is. Wil je ook een bouwtechnische keuring laten uitvoeren regel dit dan zo snel mogelijk.

Tekenen van de koopovereenkomst

Is alles rond en ben je akkoord? Dan teken je de definitieve koopovereenkomst. Als koper heb je na het tekenen van de koopovereenkomst nog 3 dagen wettelijke bedenktijd. Als koper van een woning selecteer je de notaris die het verdere koopproces begeleidt. De notaris stelt de akte van levering op en regelt de aflossingsnota van de hypotheek van de verkoper. Voor de overdracht volgt nog een eindinspectie van de woning. Vervolgens zal de leveringsakte getekend worden en vindt de sleuteloverdracht plaats.


Gefeliciteerd je bent nu de eigenaar van jouw droomhuis!



Waar mogen wij je mee helpen?

Wonen omvat veel meer dan alleen de aankoop of verkoop van een woning. Bij Van 't Hof vind je alles onder één dak; Van taxaties tot hypotheek. Stuk voor stuk afgehandeld met deskundigheid en zorgvuldigheid door onze onafhankelijke experts.

Makelaardij

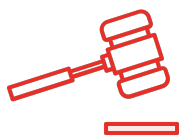

Verkoopkans
berekening



Gratis zoekservice



Verkoopmakelaar

Hypotheek



Hypotheekadvies



Maximale hypotheek
berekenen



Oversluiten

Taxaties




NWWI - Taxatie



"Deze informatie is door ons met de nodige zorgvuldigheid samengesteld. Onzerzijds wordt echter geen enkele aansprakelijkheid aanvaard voor enige onvolledigheid, onjuistheid of anderszins, dan wel de gevolgen daarvan. Alle opgegeven maten en oppervlakten zijn indicatief. Van toepassing zijn de NVM voorwaarden."

Toelichtingsclausule BBMI: de woning is ingemeten conform de branchebrede meetinstructies (BBMI), afgeleid van de NEN 2580 normering. De Meetinstructie is bedoeld om een meer eenduidige manier van meten toe te passen voor het geven van een indicatie van de gebruiksoppervlakte. De Meetinstructie sluit verschillen in meetuitkomsten niet volledig uit, door bijvoorbeeld interpretatieverschillen, afrondingen of beperkingen bij het uitvoeren van de meting."

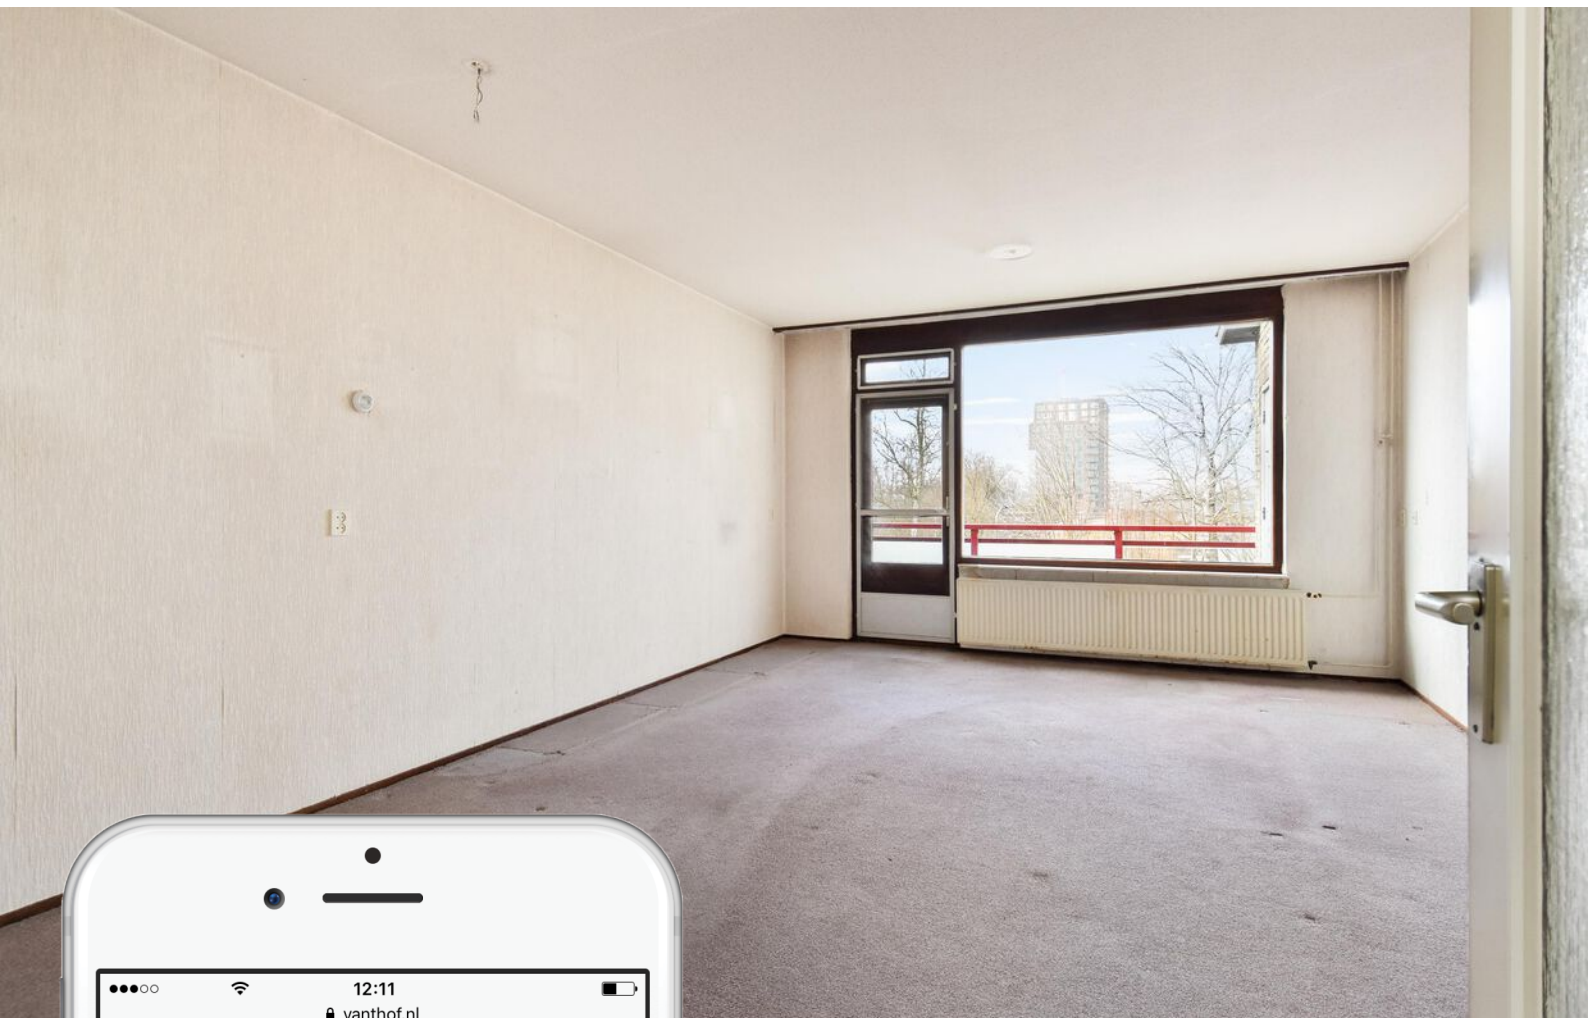

Is dit jouw droomhuis?

Vraag naast een bezichtiging ook gelijk een oriënterend gesprek aan bij onze hypotheekadviseur.

Samen realiseren wij al jouw woonwensen.

vanthof.nl/hypotheken