


0 1 2 3 4 5 m

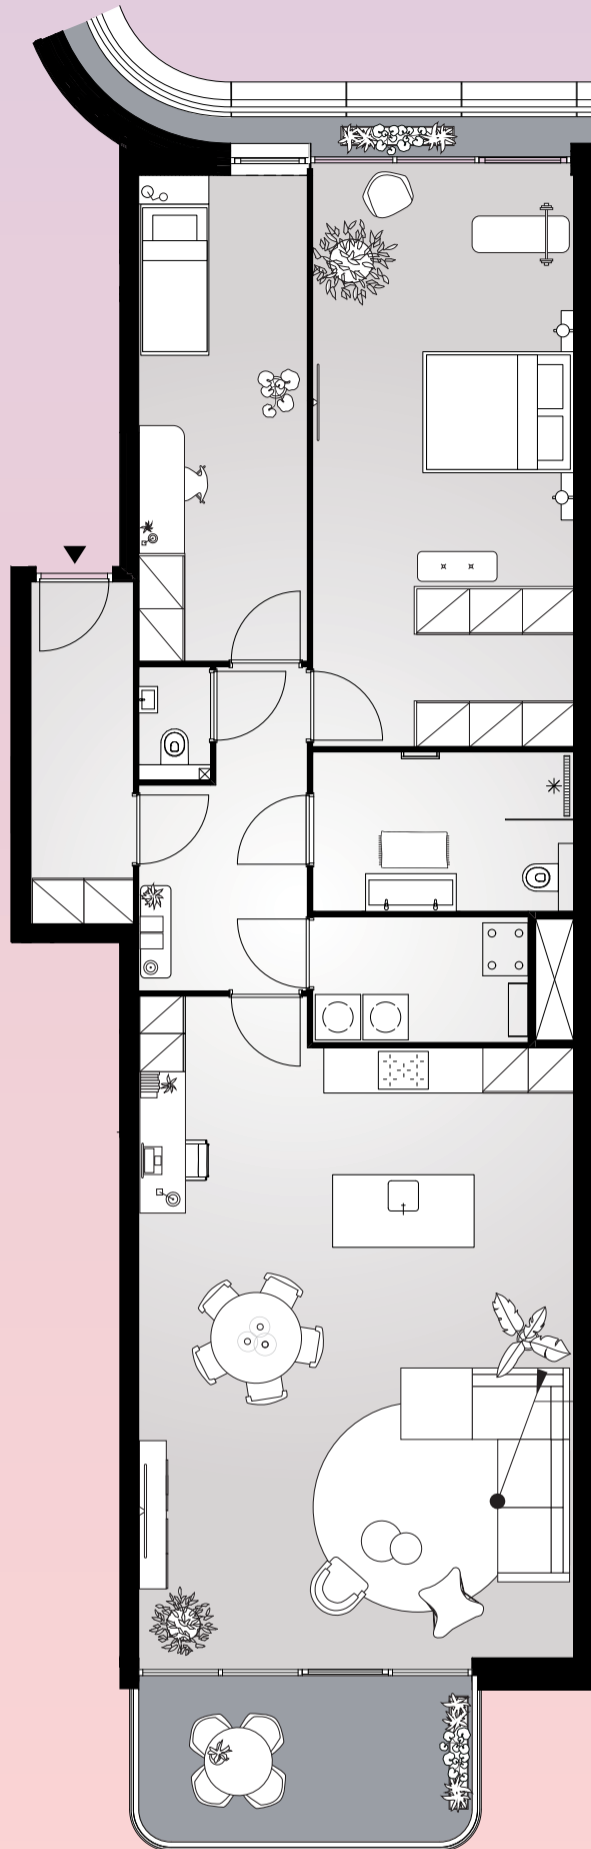

Aan deze sfeerplattegrond kunnen geen rechten worden ontleend.



Aan het IJ

The Bow

Bouwnummer 3.07

Spadinalaan 551

3e verdieping

119 m² woonoppervlakte in gbo

3 kamers

balkon op **zuid**