

Lookersdijk 13
Deventer

€ 1.250.000 k.k.



Wij zijn Tysma Makelaars

Als één van de jongste makelaarskantoren in Deventer werken wij net wat anders dan vergelijkbare kantoren.

Opgericht in 2010 - midden in de crisis - hebben we geleerd het verschil te maken met onze creatieve aanpak. Door kansen te grijpen, mogelijkheden te zien en deze op inventieve wijze te benutten. Wij wachten niet af maar gaan proactief op zoek naar de meest

geschikte koper voor uw woning. Ons inzicht en netwerk in de regionale woning-markt stellen ons daartoe in staat. Met ons ervaren team van professionals, waarvan sommigen al meer dan twintig jaar in het vak zitten, werken wij in het voordeel van zowel kopers als verkopers.

Dit hebben wij in huis:



Verkoop- en
aankoopbegeleiding



Taxatie



Hypotheekadvies



Huur en verhuur





Dat is nog eens heerlijk thuis komen



Woonoppervlakte

157 m²

Inhoud

705 m³

Perceeloppervlakte

2250 m²

Slaapkamers

3

Bouwjaar

1935

Vraagprijs

€ 1.250.000 k.k.



---EEN WAANZINNIG MOOIE LOKATIE NET BUITEN HET CENTRUM---

Op misschien wel de mooiste plek (net buiten het centrum) van Deventer, ligt deze vrijstaande rietgedekte villa. Deze karakteristieke jaren '30 woning staat op een glooiend perceel van 2.250 m².

Doordat de woning wat hoger ligt heb je een werkelijk fenomenaal vrij uitzicht op de Lookerskolk en de prachtige parkachtige omgeving. Een UNIEK stukje Deventer, landelijk wonen midden in de stad waar de koeien naast de woning nog in de wei staan is een zeldzaamheid!

De woning is zeer centraal in Deventer gelegen met alle voorzieningen (winkels op loopafstand) binnen handbereik en de snelweg A1 op ca. 10 min. afstand. Ook basisscholen en voortgezet onderwijs liggen vlakbij de woning. De binnenstad ligt op nog geen 5 min. rijafstand !

Het "Nieuwe Plantsoen" met prachtige kolken en de monumentale watertoren liggen op steenworpafstand van de woning.

Een aantal jaren geleden (ca. 2015) is er een grote aanbouw geplaatst waarbij er een riante slaapkamer met een eigen badkamer is gerealiseerd zodat de woning levensloopbestendig is geworden.

Indeling:

Entree, fraaie hal met authentieke granito vloer, toilet met fonteintje, trap naar de verdieping en toegang tot de ruime sfeervolle woonkamer met open haard, fraaie halfronde erker en grote ramen aan de voor en achtergevel waardoor je een schitterend panoramisch uitzicht hebt over de tuin, de kolk en de omgeving met in de verte de karakteristieke watertoren. Middels 2 grote schuifpuien (in de woonkamer en hal naar de slaapkamer) zijn de terrassen op de zon te bereiken.

De gesloten keuken is voorzien van diverse inbouwapparatuur en heeft een halletje met toegang tot de provisiekelder en een zij-ingang met toegang tot de oprit en de zij-tuin.

Via de woonkamer is er een al met toegang tot de ruime slaapkamer met riante moderne badkamer met inloopdouche, dubbele wastafel met wastafelmeubel, vrij hangend closet en designradiator.

De garage is multifunctioneel te gebruiken doordat deze volledig geïsoleerd is en toegang biedt tot de grote zolder met sta hoogte.

Verdieping:

Overloop, 2 slaapkamers met inbouwkasten waarvan één met toegang tot het grote tuingerichte balkon. Badkamer met douchecabine, wastafelmeubel, designradiator en toilet.

Bijzonderheden:

- Unieke locatie met fenomenaal uitzicht.
- Fraai aangelegde tuin met optimale privacy en terras op het zuid-westen
- Rustig gelegen (één na laatste huis aan doodlopend weggetje)
- Woning is gedateerd (met uitzondering van de uitbouw).
- De rieten kap heeft aandacht nodig.
- CV HR-combi ketel.

Zolder:

Middels een vlizotrap is de bergzolder te bereiken.

Tuin:

De prachtige tuin biedt optimale privacy!

De tuin grenst direct aan een weiland (waar de koeien nog grazen!) met de Lookerskolk en een bosje. Dit terrein is privé terrein en dus niet toegankelijk.

De tuin ligt optimaal op de zon en aan de voorzijde ligt de woning aan een doodlopend straatje waar alleen bestemmingsverkeer langs komt.

Hét buitenleven gevoel op nog geen 5 min van het gezellige stadscentrum van Deventer !

Woonoppervlakte : ca. 157 m²

Inhoud : ca. 705 m³

Perceeloppervlakte : 2.250 m²

Aanvaarding: In overleg

Voor meer informatie over deze woning, neem contact op met het team van Tysma Makelaars.

Interesse in dit huis? Schakel direct je eigen NVM aankoopmakelaar in.

Jouw NVM aankoopmakelaar komt op voor jouw belang en bespaart je tijd, geld en zorgen.

Adressen van collega NVM kantoren vindt je op Funda.nl.

















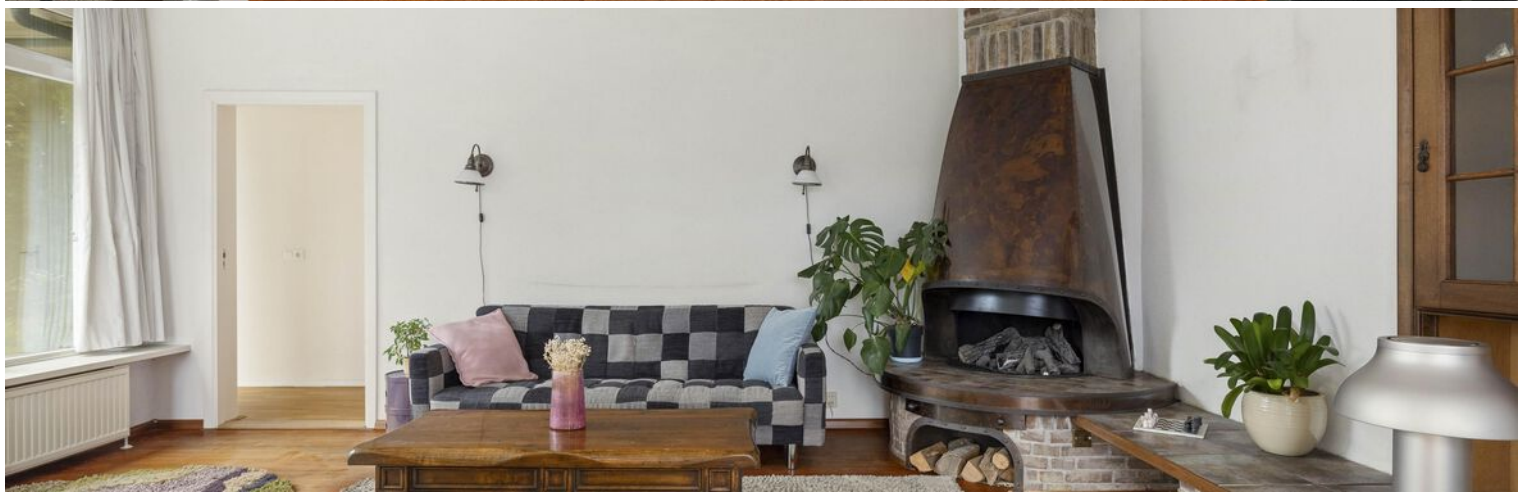




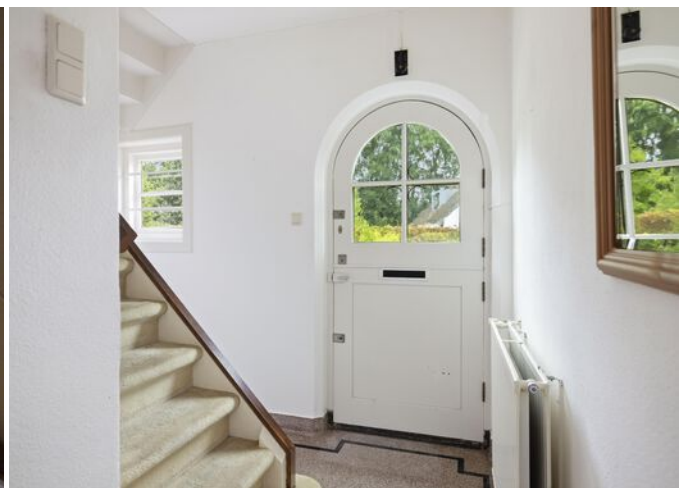







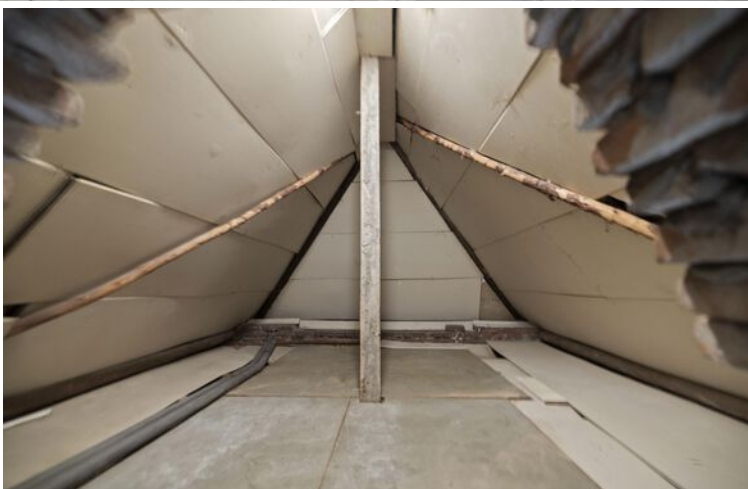


Begane grond




Deze plattegronden zijn opgemaakt voor indicatieve doeleinden.
 Hieraan kunnen geen rechten worden ontleend.

Begane grond met tuin

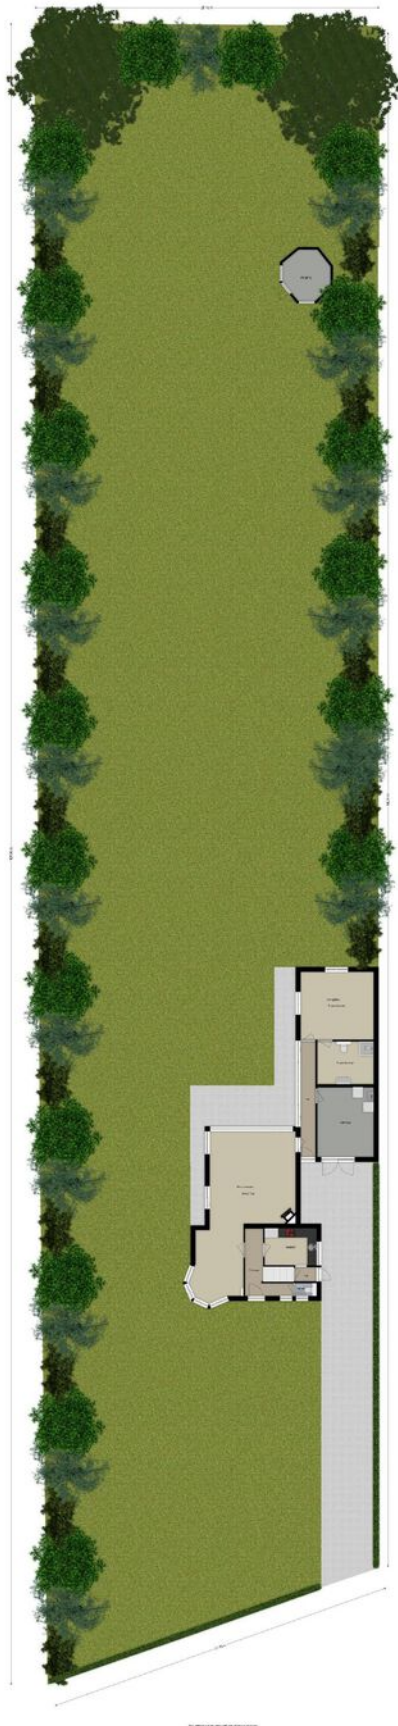


Eerste verdieping

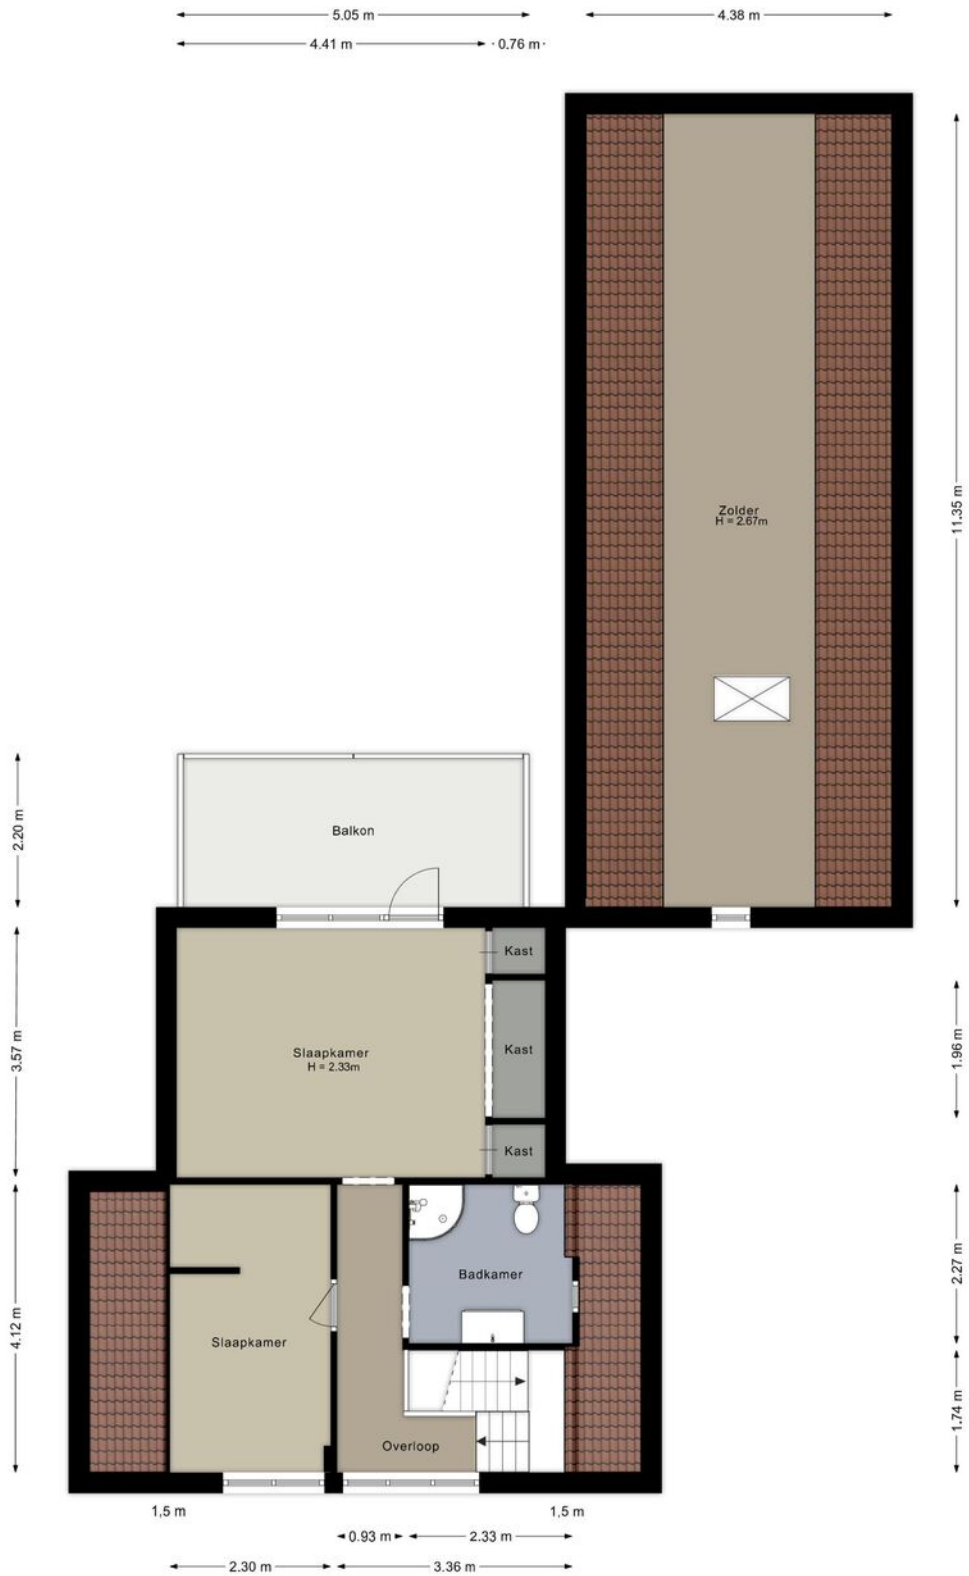


Deze plattegronden zijn opgemaakt voor indicatieve doeleinden.
Hieraan kunnen geen rechten worden ontleend.

Kelder

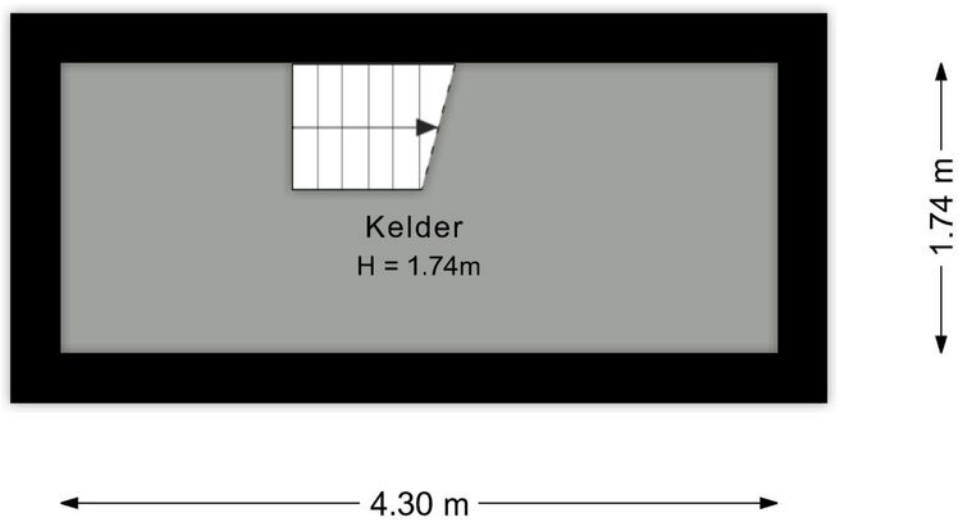

Deze plattegronden zijn opgemaakt voor indicatieve doeleinden.
Hieraan kunnen geen rechten worden ontleend.

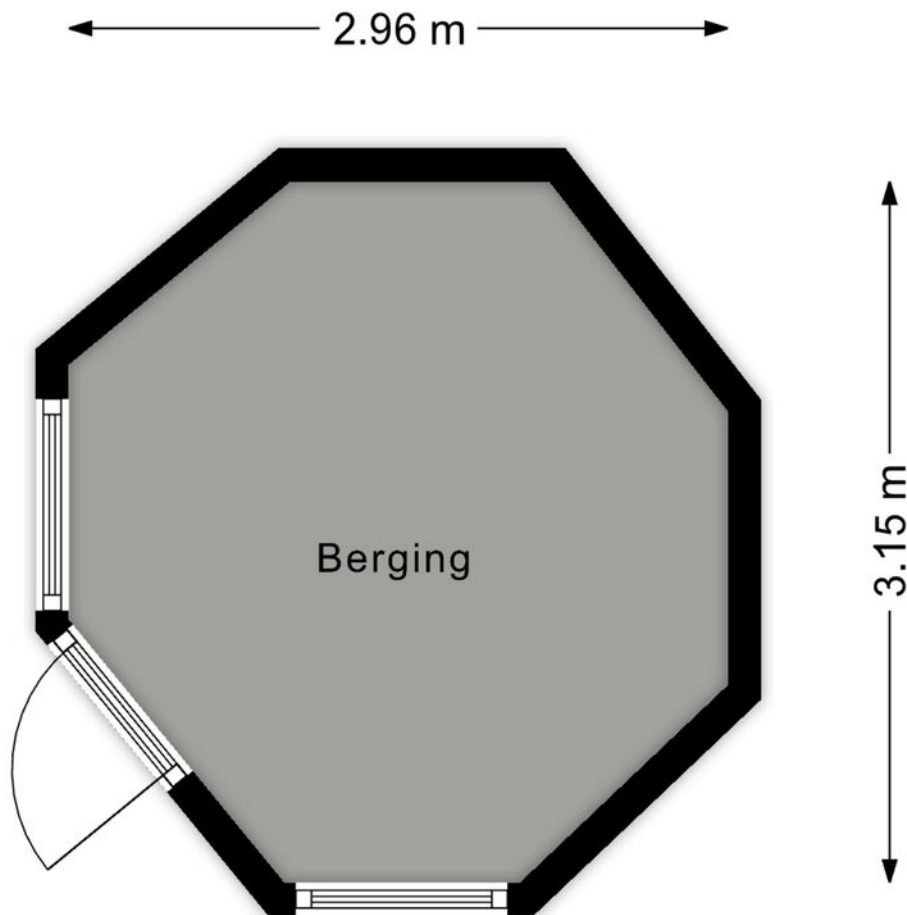


Deze plattegronden zijn opgemaakt voor indicatieve doeleinden.
Hieraan kunnen geen rechten worden ontleend.

Kadastrale kaart

Kadastrale kaart

Uw referentie: LD13



12345	Deze kaart is noordgericht	Schaal 1: 1000	
23	Perceelnummer	Kadastrale gemeente Deventer	
—	Huisnummer	Sectie F	
—	Vastgestelde kadastrale grens	Perceel 343	
—	Voorlopige kadastrale grens		
—	Administratieve kadastrale grens		
—	Bebouwing		

Voor een eensluidend uittreksel, geleverd op 12 mei 2025
De bewaarder van het kadaster en de openbare registers

Aan dit uittreksel kunnen geen betrouwbare maten worden ontleend.
De Dienst voor het kadaster en de openbare registers behoudt zich de intellectuele eigendomsrechten voor, waaronder het auteursrecht en het databankenrecht.

Lijst van zaken

	Blijft achter	Gaat mee	Ter overname
Woning - Interieur			
(Voorzet) openhaard met toebehoren	X		
Designradiator(en)	X		
Verlichting, te weten			
- inbouwspots/dimmers	X		
Raamdecoratie/zonwering binnen, te weten			
- gordijnrails	X		
- gordijnen	X		
- vitrages	X		
- rolgordijnen	X		
Vloerdecoratie, te weten			
- vloerbedekking	X		
- parketvloer	X		
- laminaat	X		
- plavuizen	X		
Woning - Keuken			
Keukenblok (met bovenkasten)	X		
Keuken (inbouw)apparatuur, te weten			
- kookplaat	X		
- (gas)fornuis	X		
- afzuigkap	X		
- oven	X		
- koelkast	X		
- koel-vriescombinatie	X		
- vaatwasser	X		
- koffiezetapparaat		X	
Woning - Sanitair/sauna			
Toilet met de volgende toebehoren			
- toilet	X		
- toiletrolhouder	X		
- fontein	X		
Badkamer met de volgende toebehoren			
- douche (cabine/scherm)	X		
- wastafel	X		

Lijst van zaken

	Blijft achter	Gaat mee	Ter overname
- wastafelmeubel	X		
- toilet	X		
- toiletrolhouder	X		
Woning - Exterieur/installaties/veiligheid/energiebesparing			
Kluis	X		
(Voordeur)bel	X		
Rookmelders	X		
(Klok)thermostaat	X		
Zonwering buiten	X		
Telefoonaansluiting/internetaansluiting	X		
Warmwatervoorziening, te weten			
- CV-installatie	X		
Tuin - Inrichting			
Tuinaanleg/bestrating	X		
Beplanting	X		



ARJEN TYSMA
NVM Makelaar / taxateur
E arjen@tysma.nl
T 06 - 14 123 486



JUR MADERN
NVM Makelaar
E jur@tysma.nl
T 06 - 23 717 497



ELISE BONTE
NVM Makelaar
E elise@tysma.nl
T 06 - 10 41 13 69

*Bij ons
krijgt iedere klant de
aandacht die
hij verdient.*





Thuis in aankopen

Een huis is meer dan alleen een dak boven uw hoofd. De aankoop ervan verdient daarom alle aandacht, maar is tegelijkertijd ook een uitdaging, gezien de krimpende woningmarkt. Onze aankoopmakelaars helpen u graag bij het vinden van de ideale woning.

De voordelen op een rij

- > Breed netwerk
- > Als eerste op de hoogte van het nieuwe woningaanbod
- > Direct een goede indruk van de bouwkundige staat
- > Beschikking over een enorme database
- > Alles onder één dak: aankoopbegeleiding, verkoopbegeleiding en hypotheekadvies
- > Persoonlijke aankoopcoördinator (vast aanspreekpunt)
- > Wij ontzorgen u volledig, wat u veel tijd bespaart

Vraag ook naar onze aankoopbrochure



Algemene informatie

Aansprakelijkheid

Alle gegevens in deze informatiebrochure zijn met grote zorg samengesteld en uit naar inziens betrouwbare bron afkomstig. Ten aanzien van de juistheid ervan kunnen wij echter geen aansprakelijkheid aanvaarden. De verkoop geschiedt onder voorbehoud van goedkeuring van de opdrachtgever. Deze informatie is geheel vrijblijvend.

Onderzoeksplicht van de koper

Voordat u een bod uitbrengt op een woning, gaan wij ervan uit dat u onderzoek heeft verricht naar alle aspecten die in het algemeen en voor u in het bijzonder van belang zijn bij het nemen van een beslissing een woning te kopen. Denk hierbij aan:

- Het bestuderen van de informatie, welke u door ons is aangeboden
- Het inwinnen van informatie bij de gemeente
- Onderzoek verrichten naar uw financiële mogelijkheden

Een bod uitbrengen

Biedingen kunt u mondeling aan ons doorgeven, maar het is verstandig een bieding schriftelijk te bevestigen. Wanneer u een bod uitbrengt is het belangrijk de volgende zaken te vermelden:

- De geboden koopsom
- De datum van aanvaarding
- Eventuele overname van roerende zaken
- Eventuele ontbindende voorwaarden (bijvoorbeeld voorbehoud van financiering)

Indien u een ontbindende voorwaarde van financiering wenst op te nemen, dient bij de bieding te worden aangegeven tot welk bedrag een hypotheek nodig is. Een ontbindende voorwaarde van financiering geeft u dan meestal zo'n vier weken de tijd om uw financiering te regelen. Over deze ontbindende en eventuele andere voorwaarden dienen partijen het wel eens te zijn vóór de (mondelijke) verkoop.

Belangrijk! Een verkoop komt alleen tot stand, indien overeenstemming is bereikt over alle hierboven genoemde zaken. Verkoper behoudt zich nadrukkelijk het recht voor de woning te gunnen aan de gegadigde van zijn keuze. Een mondelinge overeenstemming tussen de particuliere verkoper en de particuliere koper is echter niet rechtsgeldig. Er is pas sprake van een rechtsgeldige koop als de particuliere verkoper en de particuliere koper de koopovereenkomst hebben ondertekend.

Koopakte

Indien er tussen partijen overeenstemming is bereikt over de prijs, opleveringsdatum en eventuele andere

voorwaarden wordt door ons kantoor een koopakte opgemaakt conform het model van de Nederlandse Vereniging van Makelaars (NVM). Behoudens nadere afspraken gelden de standaardregels, zoals deze voorkomen in de modelkoopakte die is opgesteld door de NVM, de consumentenbond en de Vereniging Eigen Huis. Eventueel door de koper te maken voorbehouden (zoals het verkrijgen van hypotheek, Nationale Hypotheek Garantie en dergelijke), worden alleen vermeld als deze in de onderhandeling zijn afgesproken. Voor zover er in deze brochure aanvullende clausules zijn vermeld, worden deze indien van toepassing opgenomen in de koopakte.

Asbestclausule

Indien het een oudere woning betreft is de mogelijkheid aanwezig dat de woning asbest bevat. In de koopovereenkomst zal dan ook standaard een asbestclausule worden toegevoegd.

Ouderdomsclausule

Het is de koper bekend van welk bouwjaar de onroerende zaak dateert. De eisen die aan de bouwkwaliteit gesteld mogen worden, kunnen bij oudere woning aanzienlijk lager liggen dan bij nieuwe woningen. Het geheel of ten dele ontbreken van één of meer eigenschappen van de onroerende zaak voor normaal en bijzonder gebruik en het eventueel anderszins niet beantwoorden van de zaak aan de overeenkomst komt voor rekening en risico van de koper. In de koopovereenkomst zal dan ook standaard een ouderdomsclausule worden toegevoegd.

Niet-zelfbewoningsclausule

Als een verkoper niet zelf in de woning heeft gewoond, heeft hij ook geen wetenschap van eventuele gebreken aan de woning. Hij zal uiteraard ook niet goed weten hoe de staat van de woning is. Daarom wordt er in dit geval een clausule in de koopovereenkomst opgenomen waarbij aan de koper wordt medegedeeld dat de verkoper niet op de hoogte is van alle eigenschappen van de woning alsof men er zelf zou hebben gewoond.

Waarborgsom/bankgarantie

Tot zekerheid voor de nakoming van de verplichtingen van de kopende partij wordt door de kopende partij binnen 6 weken na mondelinge totstandkoming van de overeenkomst, een waarborgsom in handen van de notaris gestort ter grootte van 10% van de koopsom. In plaats van deze waarborgsom volstaat een bankgarantie ook, mits deze aan de voorwaarden voldoet. Indien er een bankgarantie wordt afgegeven dient dit te geschieden door een in Nederland gevestigde bankinstelling.



Tysma Makelaars
Hoge Hondstraat 113
7413 CE Deventer
Overijssel - Nederland

T 0570 - 623140
E info@tysma.nl
www.tysma.nl

