



# Aagtekerke

Thibautstraat 19



Thuis in Zeeland

[wissevastgoed.nl](http://wissevastgoed.nl)

# Royale half vrijstaande woning, inpandige garage en heerlijke veranda!



Royale en goed onderhouden half vrijstaande woning met inpandige garage en een heerlijke tuin met veranda!

Gelegen in het rustige dorp Aagtekerke vindt u deze royale woning met bijna 200 m<sup>2</sup> woonoppervlakte, een perceel van 469 m<sup>2</sup>, 9 zonnepanelen en parkeergelegenheid op eigen terrein. Het dorp biedt een kindvriendelijke woonomgeving met o.a. een basisschool, speeltuin, sportveld en veel groen. Verder zijn er diverse voorzieningen, zoals een supermarkt, fietswinkel en het dorps huis Amicitia. Aagtekerke heeft een rustige ligging op het Zeeuwse eiland Walcheren, maar binnen 10 minuten fietsen staat u in het bruisende Domburg aan de voet van de duinen, het strand en de zee.



Interesse in deze ruime woning? Neem dan contact op met ons kantoor voor het maken van een afspraak, wij verzorgen u graag een rondleiding door de woning. Makelaarskantoor Wisse Vastgoed, Thuis in Zeeland. Wellicht tot binnenkort!



# Kenmerken

## Oppervlakten

Woonoppervlakte	197 m <sup>2</sup>
Perceeloppervlakte	469 m <sup>2</sup>
Externe bergruimte	16 m <sup>2</sup>
Inhoud	779 m <sup>3</sup>
Gebouwgebonden buitenruimte	5 m <sup>2</sup>
Overige inpandige ruimte	23 m <sup>2</sup>

## Indeling

Aantal kamers	8
Aantal slaapkamers	7
Aantal badkamers	1

## Buitenruimte

Tuin	Achters tuin, voortsuin, zijtuin
Hoofdtuin	Achters tuin
Oppervlakte	445 m <sup>2</sup> (1270 cm bij 1670 cm)
Ligging hoofdtuin	Noordwest

## Energie

Energieklasse	B
Isolatie	Volledig geïsoleerd
Verwarming	C.v.-ketel, vloerverwarming gedeeltelijk, houtkachel
Zonnepanelen	9

# Indeling

Begane grond: entree met luifel, ruime hal met meterkast, trapopgang en vide, toilet en toegang tot de woonkamer en keuken.

De riante L-vormige woonkamer heeft heerlijk veel lichtinval dankzij de raampartijen rondom. Hier is het comfortabel wonen dankzij de vloerverwarming met natuursteenvloer en een gezellige houtkachel met klassieke schouw voor extra sfeer en warmte. De woonkamer is opgedeeld in een zit- en eetgedeelte en heeft een open doorgang naar de keuken.

De woonkeuken sluit geheel aan bij de stijl van de woning en is eveneens voorzien van een natuursteenvloer met vloerverwarming. De royale ruimte biedt plaats aan een grote eettafel en een keukenblok in hoekopstelling met diverse inbouwapparatuur.

Naast de keuken bevindt zich de bijkeuken, voorzien van witgoedaansluitingen, cv-opstelling, provisieruimte en doorgang naar de inpandige garage en achtertuin.

De inpandige garage (ca. 23 m<sup>2</sup>) beschikt over verwarming en een praktische werkhoeke.

Eerste verdieping: vanaf de riante overloop zijn maar liefst vijf slaapkamers te bereiken. De meeste kamers zijn voorzien van een wastafel, vloerbedekking of laminaat en beschikken over een dakkapel of dakraam.

De badkamer is volledig betegeld en uitgerust met een douche, ligbad, tweede toilet, handdoekradiator en wastafelmeubel.

Zolderverdieping: via een vaste trap bereikt u de zolderverdieping met toegang tot een zesde en zevende slaapkamer, beide met ingebouwde kasten/bergruimte.


Tuin:

Het perceel van 469 m<sup>2</sup> biedt ruimte aan een fraai gebouwde vrijstaande berging met zolder en een royale en sfeervolle veranda in de altijd zonnige achtertuin. Ondanks de noordwestelijke ligging geniet u in de achtertuin vrijwel de hele dag van de zon, of juist van een schaduwplek op warme zomerdagen.

Via een poort aan de zijkant van de woning is de zijtuin en vrije achterom bereikbaar. De voortuin is verzorgd en groen aangelegd. Voor de garage is er parkeergelegenheid voor één à twee auto's op eigen terrein.


Bijzonderheden:

- 197 m<sup>2</sup> woonoppervlakte en zonnig perceel van 469m<sup>2</sup> groot;
- Energielabel B + 9 zonnepanelen, daarmee comfortabel wonen met relatief lage stookkosten;
- Inpandige garage met voorgelegen parkeergelegenheid op eigen terrein;
- Maar liefst 7 slaapkamers!;
- Royale woonruimten met gezellige woonkamer en royale woonkeuken.



197m<sup>2</sup>  
woonopp. met  
riante  
woonkamer en  
woonkeuken!



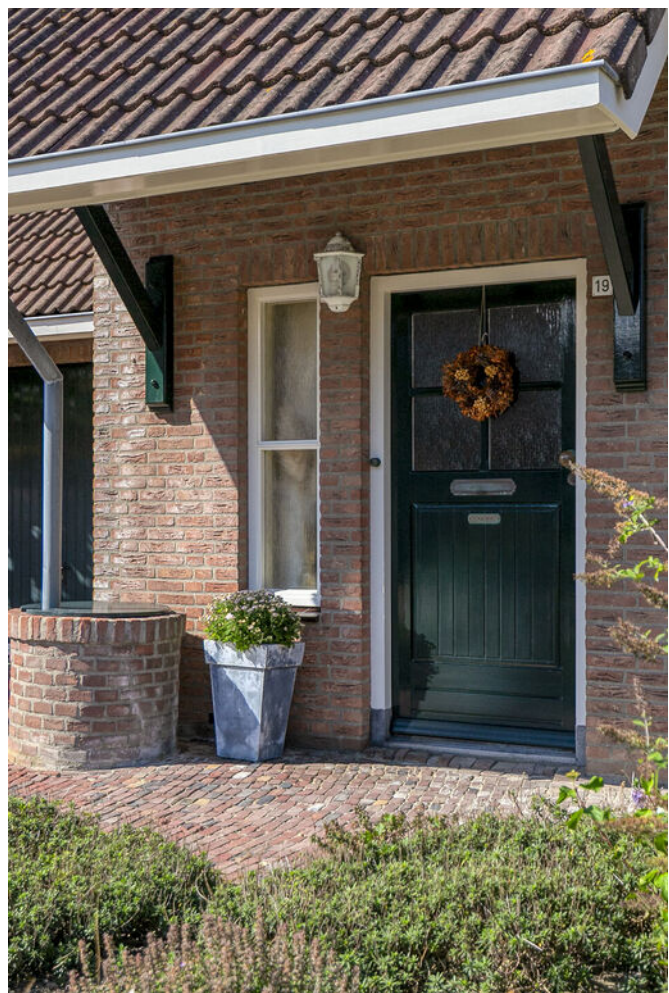

Sfeervolle entree  
met luifel





























Maar liefst 7  
slaapkamers!







































# Locatie

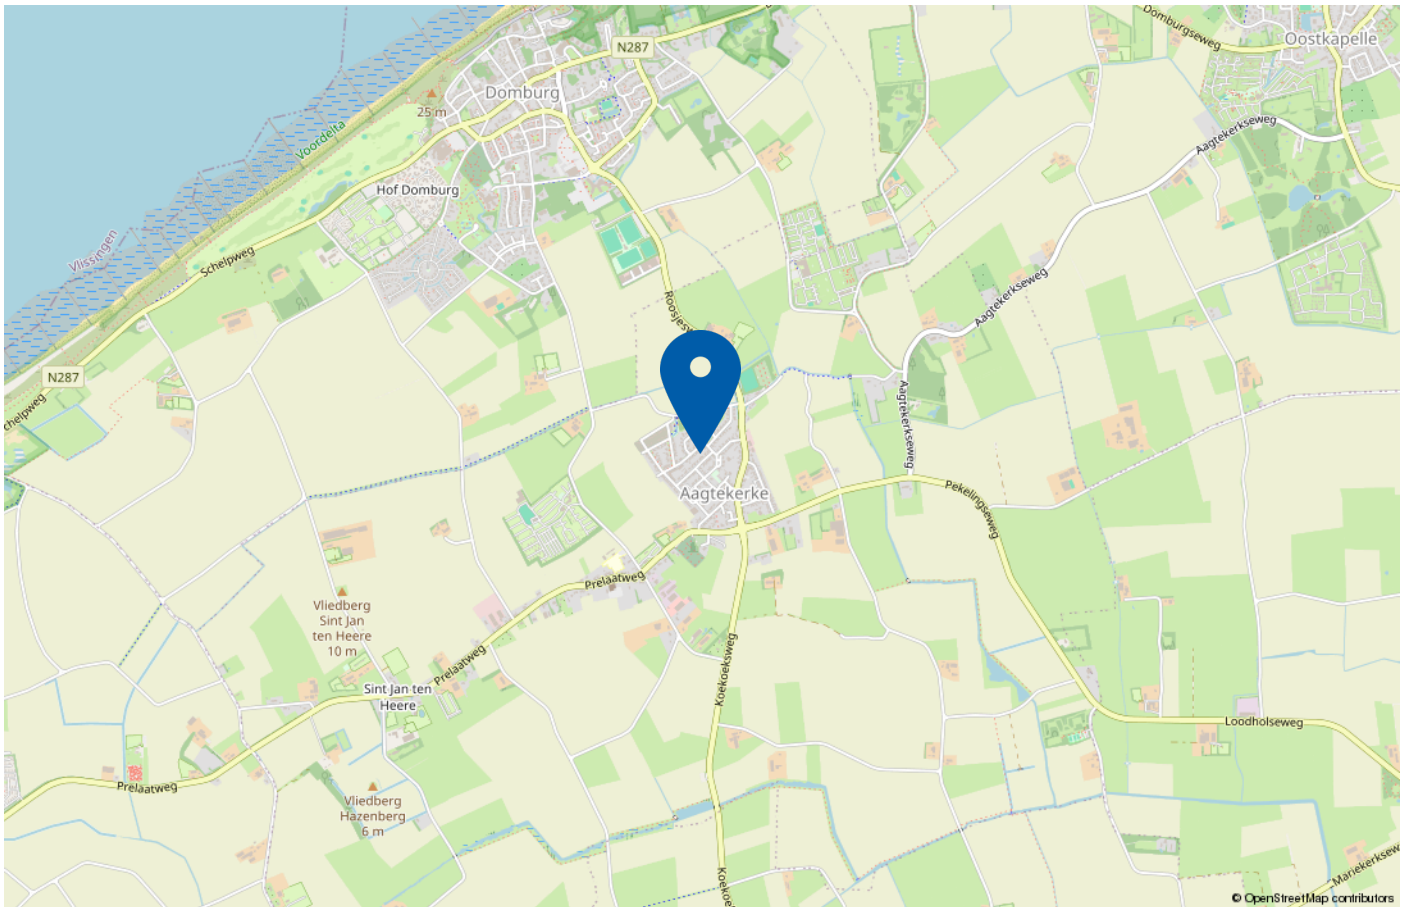

Aagtekerke is een rustig en sfeervol dorp, ideaal voor wie comfortabel wil wonen dicht bij zee. Met zijn landelijke karakter, vriendelijke gemeenschap en ruime opzet biedt het een aangename woonomgeving. De stranden van Domburg en de omliggende natuurgebieden liggen op fietsafstand, waardoor je dagelijks kunt genieten van rust, ruimte en frisse zeelucht.

Het woningaanbod in Aagtekerke varieert van karakteristieke dorpshuizen tot moderne nieuwbouw, vaak met royale tuinen en veel privacy (zoals de Thibautstraat 19). Dit maakt het dorp aantrekkelijk voor gezinnen, rustzoekers en iedereen die het beste van landelijk wonen en kustleven wil combineren.

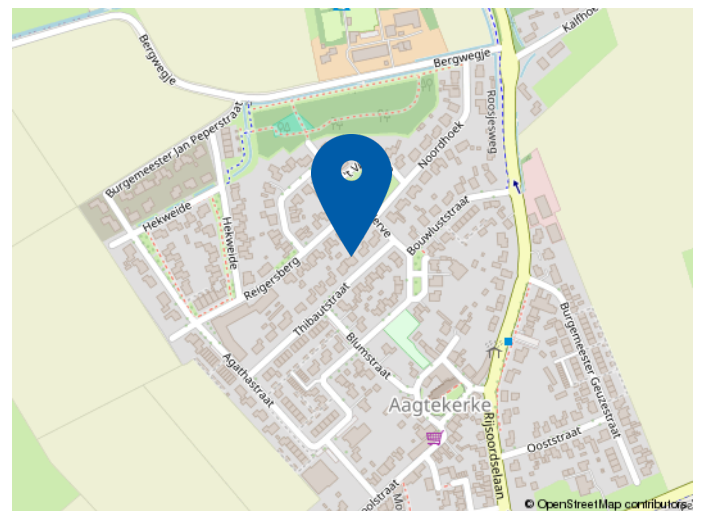


Daarnaast is de bereikbaarheid uitstekend: binnen circa 15 minuten rijden sta je in Middelburg of Vlissingen, waar je een compleet aanbod aan winkels, scholen, horeca en zorgvoorzieningen vindt. Zo profiteer je van de serene dorpsrust, zonder in te leveren op gemak en voorzieningen.

# Plattegronden begane grond




Aan de plattegronden kunnen geen rechten worden ontleend  
 © Zibber [www.zibber.nl](http://www.zibber.nl)

# Plattegronden eerste verdieping

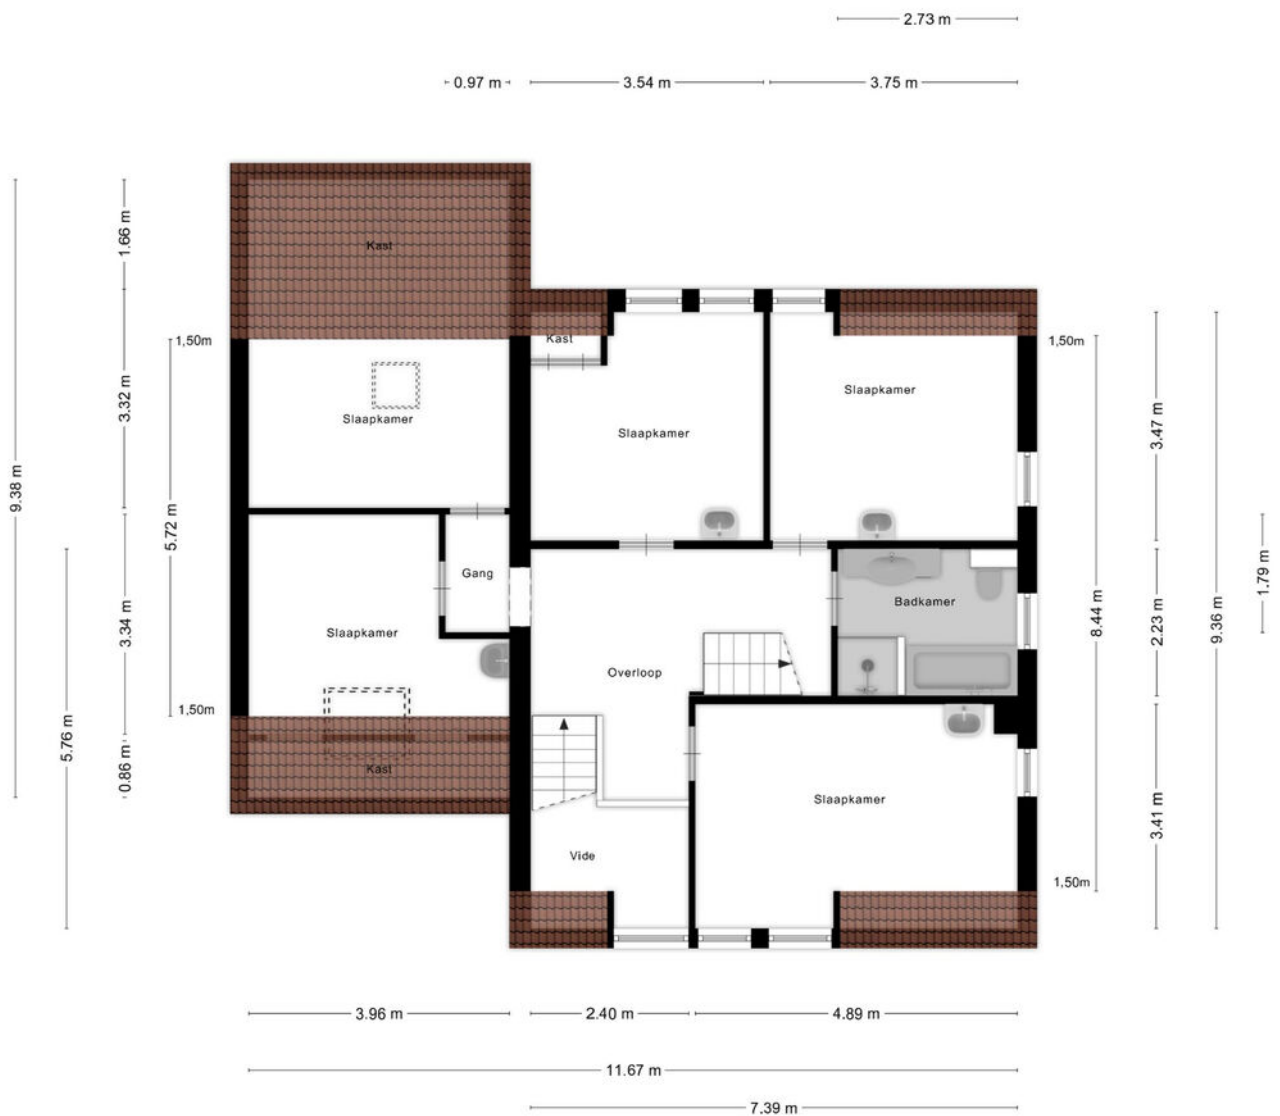


Aan de plattegronden kunnen geen rechten worden ontleend  
© Zibber www.zibber.nl

# Plattegronden zolderverdieping

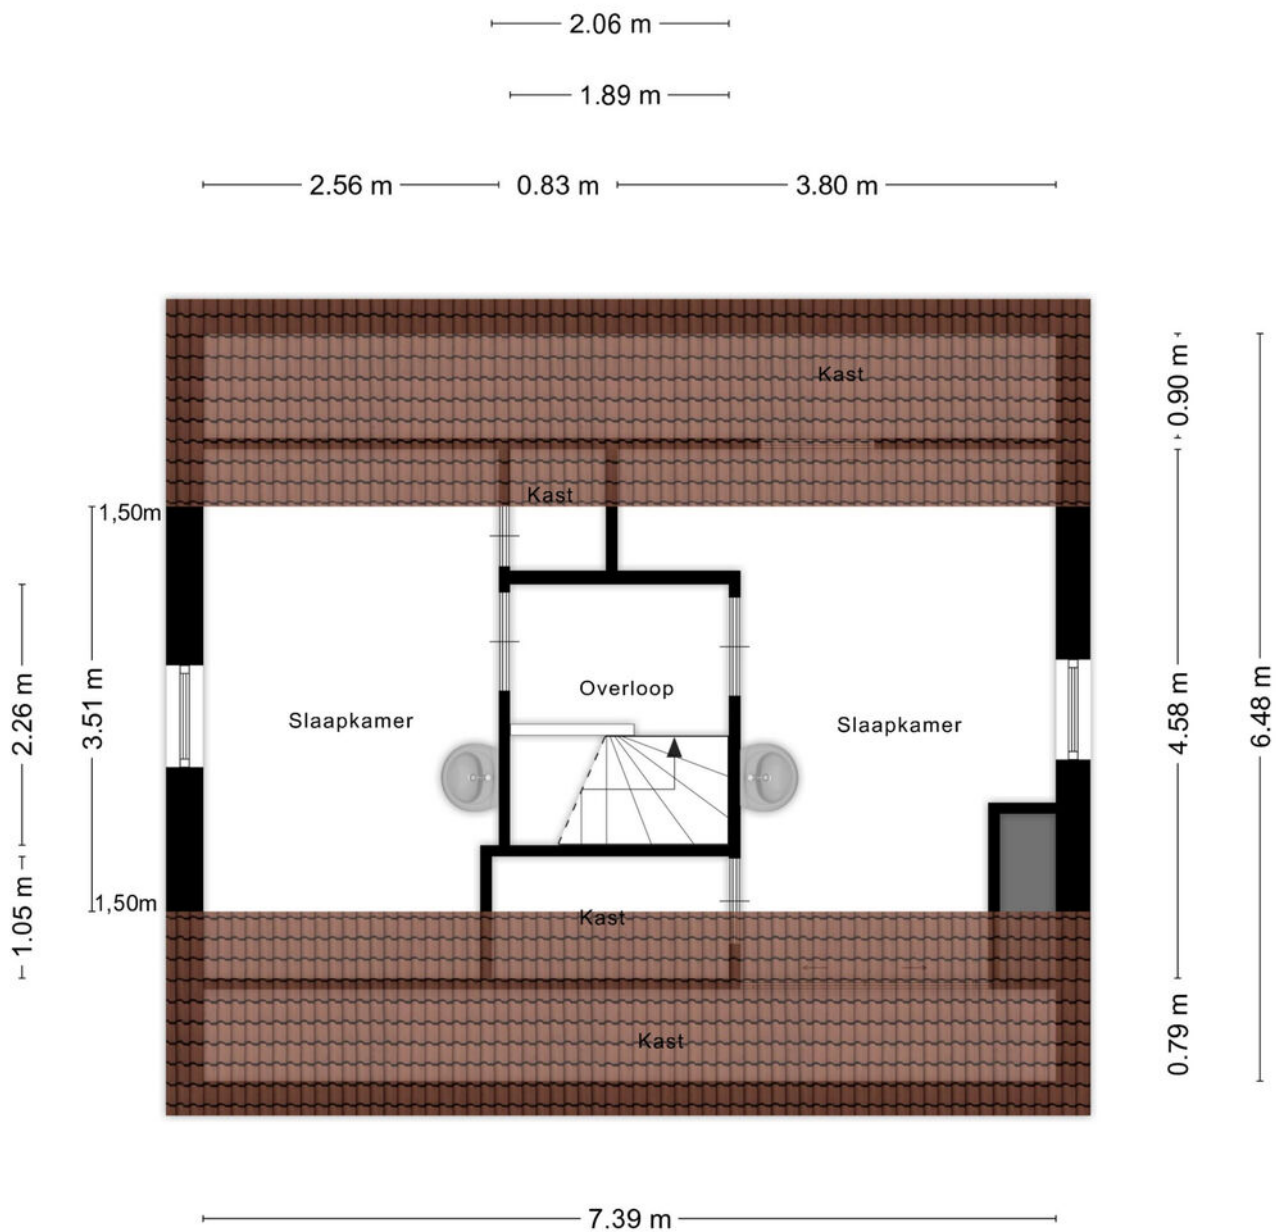


Aan de plattegronden kunnen geen rechten worden ontleend  
© Zibber [www.zibber.nl](http://www.zibber.nl)

# Plattegronden berging

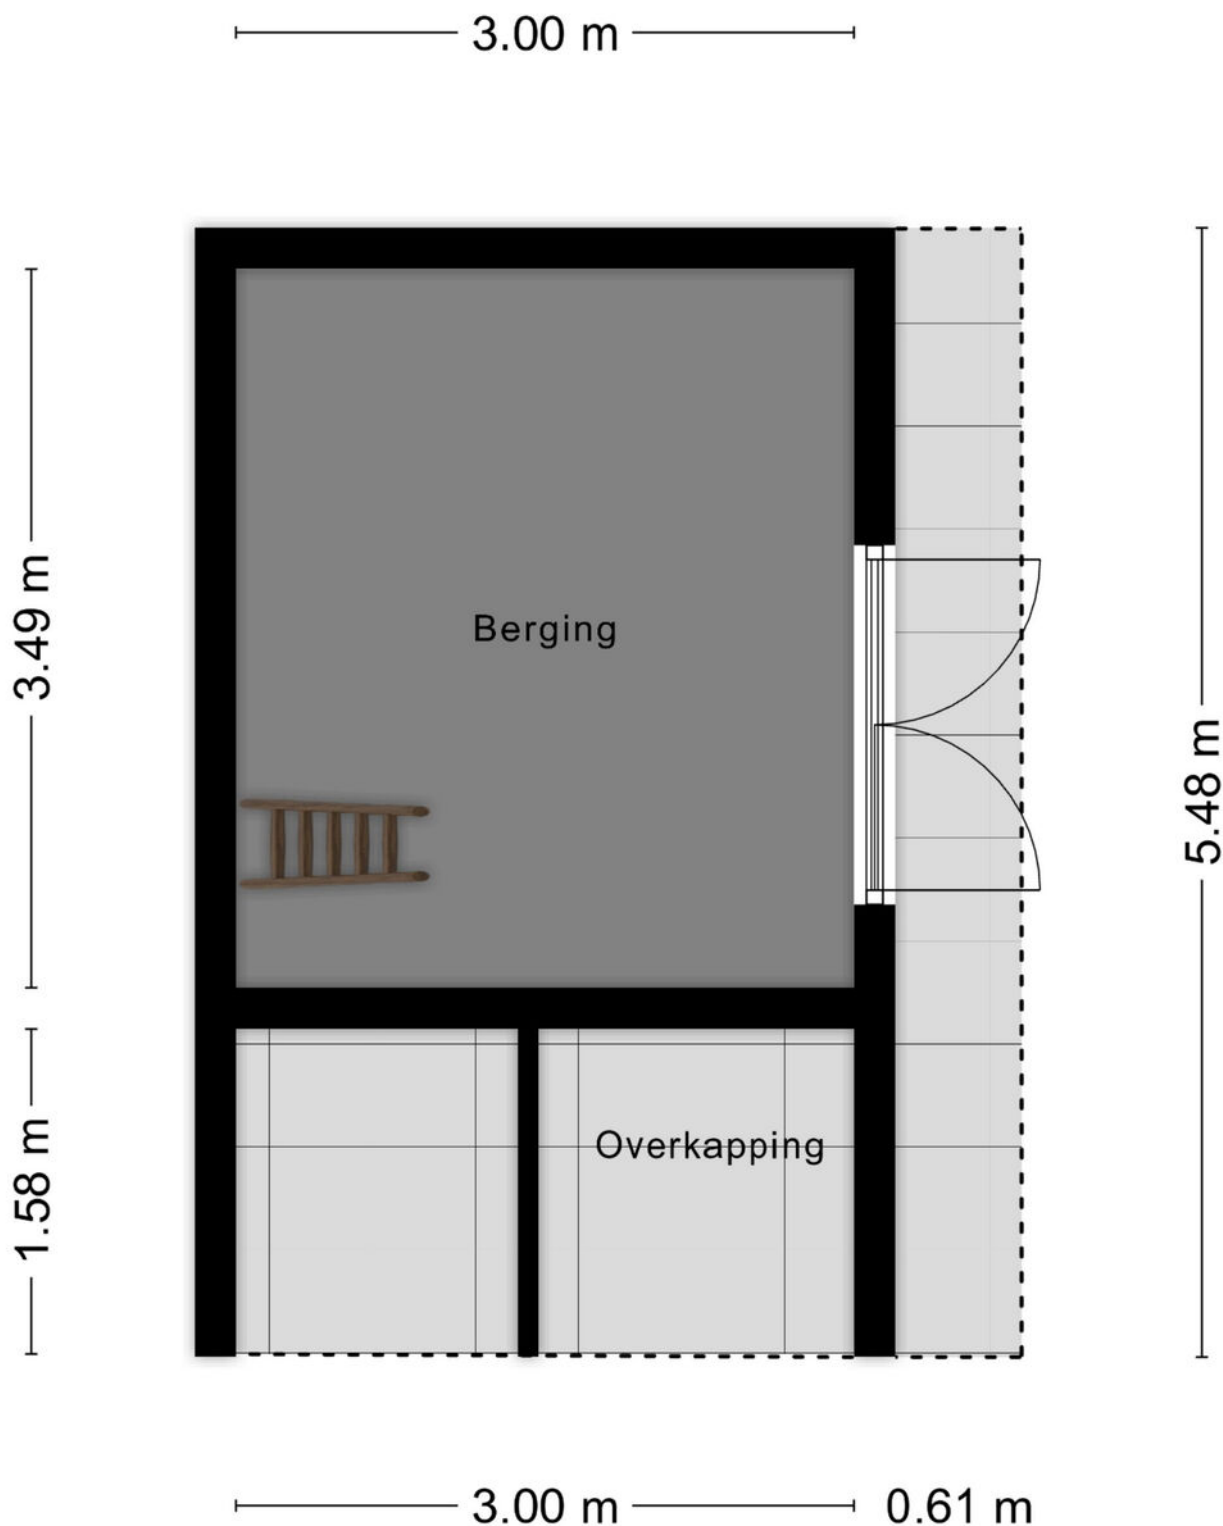


Aan de plattegronden kunnen geen rechten worden ontleend  
© Zibber [www.zibber.nl](http://www.zibber.nl)

# Plattegronden zolder berging

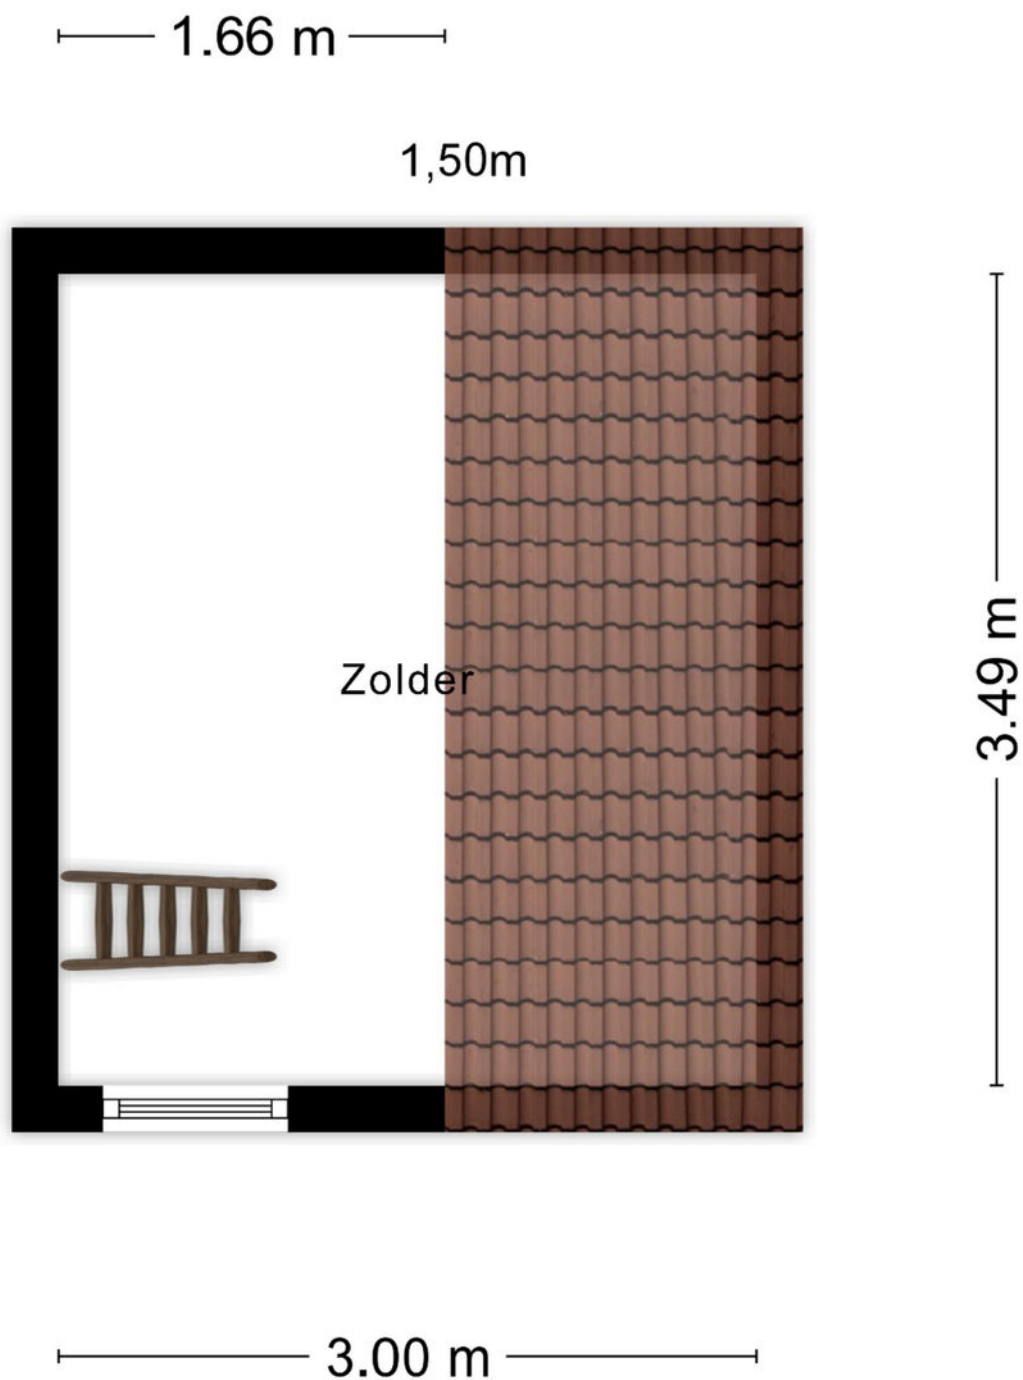

Aan de plattegronden kunnen geen rechten worden ontleend  
© Zibber [www.zibber.nl](http://www.zibber.nl)

# Plattegronden overkapping

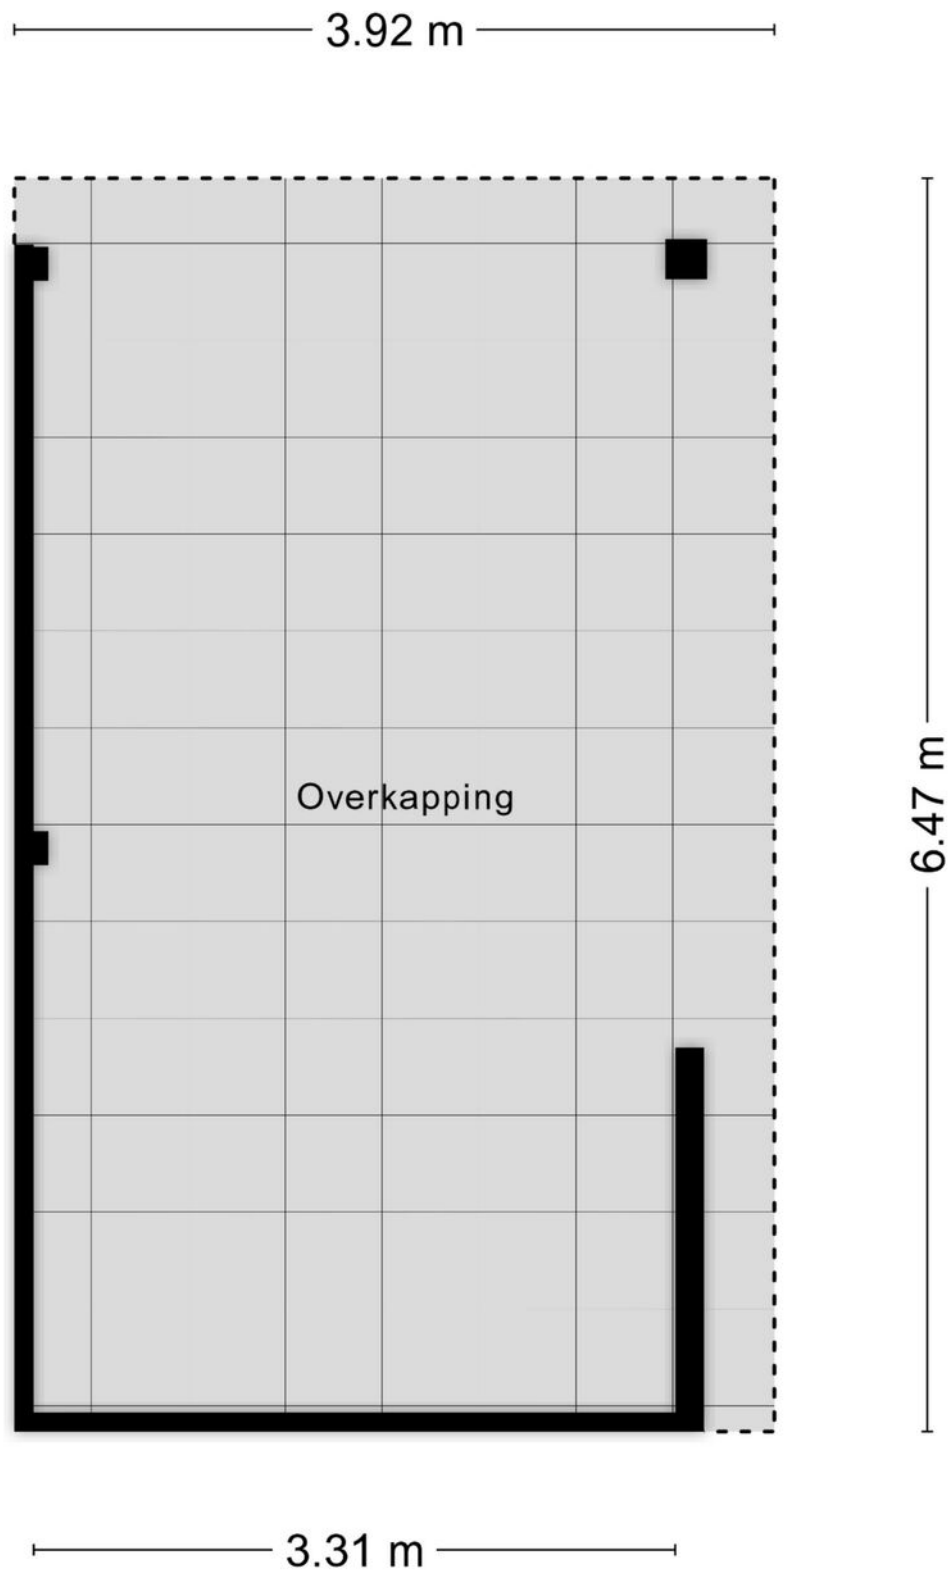



Aan de plattegronden kunnen geen rechten worden ontleend  
© Zibber [www.zibber.nl](http://www.zibber.nl)

# Kadastrale kaart

Kadastrale kaart

Uw referentie: ---

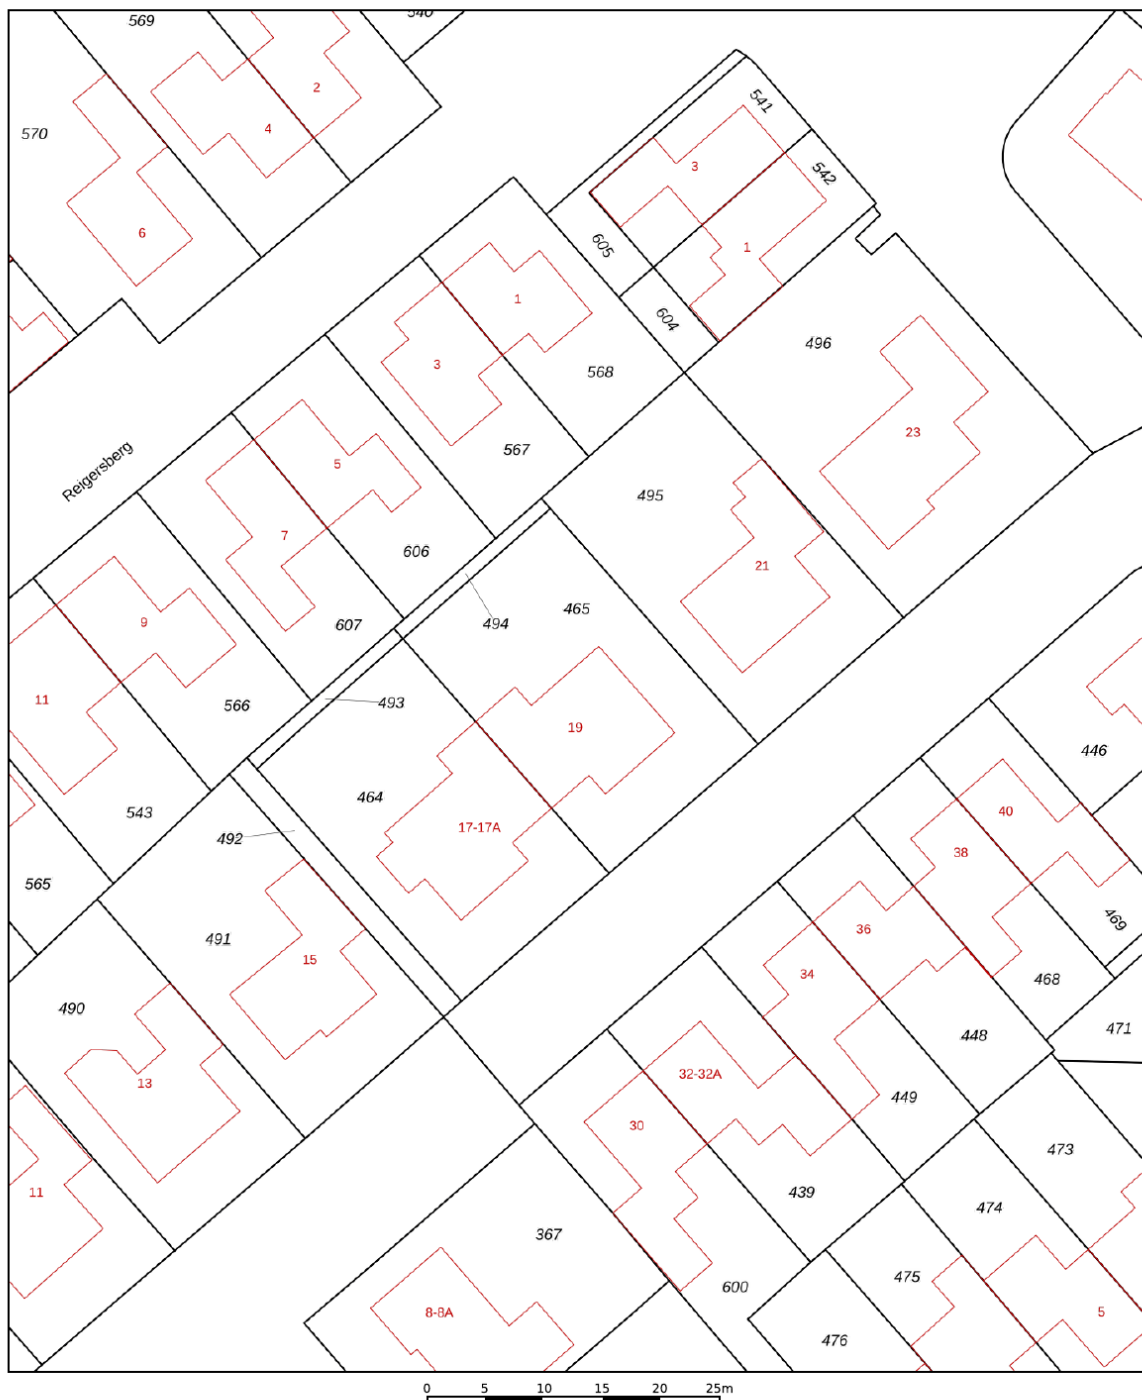

<p>12345 25</p> <p>— Vastgestelde kadastrale grens — Voorlopige kadastrale grens — Administratieve kadastrale grens — Bebouwing</p>	<p>Deze kaart is noordgericht Perceelnummer Huisnummer</p>	<p>Schaal 1: 500</p> <p>Kadastrale gemeente    Mariekerke Sectie                            I Perceel                         465</p>	
---	--	---	---

Voor een eensluidend uittreksel, geleverd op 10 september 2025  
De bewaarder van het kadaster en de openbare registers

Aan dit uittreksel kunnen geen betrouwbare maten worden ontleend.  
De Dienst voor het kadaster en de openbare registers behoudt zich de intellectuele eigendomsrechten voor, waaronder het auteursrecht en het databankenrecht.



## Welkom bij Wisse Vastgoed: Thuis in Zeeland

Makelaarskantoor Wisse Vastgoed staat voor ruim 35 jaar ervaring in de makelaardij in Domburg, Oostkapelle en omstreken. Wij zijn gevestigd aan de Singel 14 te Domburg en Duinweg 1 te Oostkapelle, hierdoor hebben wij een goed en duidelijk overzicht van wat er allemaal gebeurt in de woningmarkt en dan met name in en rondom de Walcherse Kust. Maar door enthousiaste reacties van opdrachtgevers behoort inmiddels geheel Midden Zeeland tot ons werkgebied. Om onze opdrachtgevers nog beter van dienst te kunnen zijn hebben we in 2015 het kwaliteitslabel van de Nederlandse Vereniging van Makelaars (NVM) toegekend gekregen en zijn wij trots lid geworden. Een bevestiging van onze kwaliteit!

Niet voor niets zeggen wij: **Makelaarskantoor Wisse Vastgoed, Thuis in Zeeland!**

Door onze ervaring en deskundigheid tezamen met ons enthousiasme voor het makelaarsvak zijn wij van een grote toegevoegde waarde bij een van de belangrijkste beslissingen in uw leven, het kopen van uw huis of bedrijfspand dan wel het verkopen van uw huis of bedrijfspand. U kunt ons ook inschakelen voor een taxatie van uw huis of bedrijfspand i.v.m. de financiering, eventuele fiscale waardering of voor het bepalen van de waarde bij verkoop of aankoop.



# Belangrijke aspecten bij aankoop

Voor u als koper zijn nog een aantal zaken belangrijk bij de aankoop van een huis of appartement. Wij adviseren u graag bij de volgende aspecten;

- ✓ Advies bij de verkoop van uw woning
  - ✓ Eventueel het laten opstellen van een taxatierapport
  - ✓ Advisering dat leidt tot een optimale hypotheek in uw specifieke situatie
  - ✓ Opstellen van een testament of samenlevingscontract
  - ✓ Het afsluiten van een brandverzekering voor uw nieuwe woning.
- Ook inboedel, glas en aansprakelijkheidsverzekering zijn belangrijk.

**Voor meer informatie en/of het maken van een afspraak kunt u contact opnemen met:**



## Kantoor Domburg

Singel 14, 4357 BW Domburg

Tel.: +31 (0)118 58 00 55

E-mail: [domburg@wissevastgoed.nl](mailto:domburg@wissevastgoed.nl)



## Kantoor Oostkapelle

Duinweg 1, 4356 AP Oostkapelle

Tel.: + 31 (0)118 58 00 00

E-mail: [oostkapelle@wissevastgoed.nl](mailto:oostkapelle@wissevastgoed.nl)

### Disclaimer

Deze brochure is met zorg samengesteld. Voor de juistheid van de verstrekte informatie zijn wij in de regel in grote mate afhankelijk van derden. Alle informatie waaronder doch niet uitsluitend maatvoering heeft nadrukkelijk een indicatief karakter en is niet meer dan een uitnodiging om in onderhandeling te treden. Verrekening wegens over- of ondermaat is uitgesloten. Aan de inhoud van deze informatie kunnen geen rechten worden ontleend. Aanbieding vrijblijvend, oplevering in overleg. Met de aanvraag van deze brochure kan ons makelaarskantoor de volgende gegevens vastleggen: uw naam, adres en contactgegevens als telefoonnummer, e-mailadres en het zoekprofiel waarin uw wens omtrent een object is opgenomen. Op onze dienstverlening zijn de Algemene Consumentenvoorwaarden van de NVM van toepassing, hierin zijn de rechten en verplichtingen van de opdrachtgever en het NVM-lid omschreven. Tevens is de privacyverklaring van toepassing, welke voldoet aan de eisen van de AVG-wetgeving (mei 2018). U kunt deze nalezen op

[www.wissevastgoed.nl](http://www.wissevastgoed.nl)

# De meest gestelde vragen

## 1. Wanneer ben ik in onderhandeling?

U kunt niet afdwingen dat u in onderhandeling bent. U bent pas in onderhandeling als de verkoper reageert op uw bod. Dus: als de verkoper een tegenbod doet. Ook kan de verkopende makelaar uitdrukkelijk aangeven dat hij met u in onderhandeling is. U bent niet in onderhandeling als de verkopende makelaar aangeeft dat hij uw bod met de verkoper zal overleggen.

## 2. Mag een makelaar doorgaan met bezichtigingen als er al over een bod onderhandeld wordt?

Ja, dat mag. Een onderhandeling hoeft niet tot een verkoop te leiden. De verkoper kan daarnaast wellicht graag willen weten of er meer belangstelling is. De 1e bidder hoeft nog niet de beste te zijn. Vaak zal de verkopende makelaar aan de belangstellenden vertellen dat hij, zoals dat heet 'onderbod' is. De makelaar zal geen mededelingen doen over de hoogte van biedingen. Dit zou het overbieden kunnen uitlokken. Vraag de makelaar naar de te volgen procedure, indien u ook een bod wenst uit te brengen.

## 3. Kan de verkoper de vraagprijs van een woning tijdens de onderhandelingen verhogen?

Het antwoord is ja. De vraagprijs cq. de genoteerde prijs is alleen een uitnodiging tot het doen van een bod. Als de verkopende partij een bod aanvaardt, dan is er sprake van een koop. Als de koper een tegenbod doet dat afwijkt van het bod dat de verkopende partij eerder heeft gedaan, dan vervalt het eerdere bod van de verkopende partij. Dus ook als de partijen 'naar elkaar toekomen' in het biedingproces, kan de verkoper ineens besluiten om toch zijn tegenbod weer te verhogen en de koper om zijn bod weer te verlagen.

## 4. Word ik koper als ik de vraagprijs bied?

Nee, niet automatisch. De vraagprijs is een uitnodiging tot het doen van een bod. Als u de vraagprijs biedt, doet u een bod. De verkoper kan dan nog beslissen of hij uw bod wel of niet aanvaardt of dat hij zijn makelaar een tegenbod laat doen.

## 5. Waar moet ik op letten bij het uitbrengen van een bod?

Bij het uitbrengen van een bod dient u rekening te houden met de overige condities zoals datum van aanvaarding, eventuele roerende zaken en eventuele ontbindende voorwaarden.

## 6. Mag de makelaar tijdens de onderhandelingen het systeem van de verkoop wijzigen?

Dat mag. Een van de partijen mag de onderhandelingen

beëindigen. Soms zijn er zoveel belangstellenden dat het moeilijk is te bepalen wie de beste koper is. In dat geval kan de verkopende makelaar - natuurlijk in overleg met de verkoper - besluiten de lopende onderhandelingen af te breken en de biedprocedure te wijzigen. Uiteraard dient hij eerst de eventuele gedane toezeggingen na te komen. De makelaar kiest vervolgens bijvoorbeeld een inschrijvingsprocedure. Alle bidders hebben dan een eerlijke kans om een hoogste (uiterste) bod uit te brengen. Vraag bij uw makelaar naar de te volgen procedure.

## 7. Wat is een optie?

Een optie in juridische zin geeft een partij de keuze om door een eenzijdige verklaring een koopovereenkomst met een andere partij te sluiten. Partijen zijn het dan al eens over de voorwaarden van de koop, maar de koper krijgt bijvoorbeeld nog een week bedenktijd. Bij het aankopen van een al bestaande woning wordt vaak ten onrechte het begrip 'optie' gebruikt. Dan heeft het de betekenis van bepaalde toezeggingen die een verkopend makelaar kan doen aan een belangstellende koper, tijdens het onderhandelingsproces. Zo'n toezegging kan bijvoorbeeld inhouden dat een belangstellende koper een paar dagen de tijd krijgt om na te denken over een bod. De makelaar zal in de tussentijd niet met een andere partij in onderhandeling gaan. Een 'optie' kunt u niet eisen; de verkoper en verkopende makelaar beslissen zelf of er in een onderhandelingsproces bepaalde toezeggingen worden gedaan.

## 8. Als ik de 1e ben die belt voor een bezichtiging, als ik de 1e ben die de woning bezichtigd of als ik de 1e ben die een bod uitbrengt, moet de makelaar in deze gevallen ook het eerste met mij in onderhandeling gaan?

Op deze drie vragen is het antwoord nee. De verkopende makelaar bepaalt samen met de verkoper de procedure. De verkopende makelaar heeft wel de verplichting u daarover te informeren. Het is verstandig, als u serieus belangstelling heeft, de makelaar te vragen wat uw positie is. Dat kan veel teleurstelling voorkomen.

## 9. Hoe komt de koop tot stand?

Als verkoper en koper het eens zijn over de belangrijkste zaken- onder andere prijs, leveringsdatum, ontbindende voorwaarden en eventuele afspraken over roerende zaken -, dan legt de verkopende makelaar de afspraken vast in de koopovereenkomst. Pas als beide partijen de koopovereenkomst hebben ondertekend, komt de koop tot stand. Ontbindende voorwaarden zijn een belangrijk aandachtspunt. Als je deze opgenomen wilt hebben in de koopovereenkomst, dan moet je dit meenemen in de onderhandelingen.

Als koper krijg je niet automatisch een ontbindende voorwaarde. Als koper krijg je niet automatisch een ontbindende voorwaarde. Koper en verkoper moeten het eens zijn over aanvullende afspraken en ontbindende voorwaarden voordat de koopovereenkomst wordt opgemaakt.

Voorbeelden van ontbindende voorwaarden zijn:

1. Financieringsvoorbehoud
2. Geen huisvestingsvergunning
3. Negatieve uitkomst van een bouwkundige keuring
4. Het niet verkrijgen van Nationale Hypotheekgarantie
5. No-Risk clause

De koop komt pas tot stand op het moment dat de koopovereenkomst door beide partijen is ondertekend. Dit heet het schriftelijkheidsvereiste. Zodra de verkoper en de koper de koopovereenkomst hebben ondertekend en de koper (en eventueel de notaris) een afschrift van de overeenkomst heeft ontvangen, treedt voor de particuliere koper de wettelijke bedenktijd in werking (zie vraag **11**). Binnen deze tijd kun je als koper alsnog afzien van de koop. Na deze tijd is de koop definitief rond, tenzij de ontbindende voorwaarden van toepassing zijn.

#### **10. Zit de makelaarscourtage in de 'kosten koper'?**

Nee. Voor rekening van de koper komen de kosten die de overheid 'hangt' aan de overdracht van de woning. Dat is de overdrachtbelasting en de kosten van de notaris voor het opmaken van de leveringsakte en het inschrijven daarvan in de registers. Als de verkoper een makelaar inschakelt om zijn woning te verkopen, dan moet hij ook zelf met de makelaar afrekenen voor deze dienst (makelaarscourtage). De makelaar dient bij de verkoop vooral het belang van de koper. Het kan daarom voor de koper van belang zijn een eigen makelaar in te schakelen.

#### **11. Wat houdt de drie dagen bedenktijd voor de koper precies in?**

De wettelijk vastgestelde drie dagen bedenktijd houdt in dat je als koper zonder opgaaf van redenen de koop kunt ontbinden. De bedenktijd van drie dagen gaat in zodra een kopie van de getekende koopovereenkomst aan de koper ter hand is gesteld. De bedenktijd kan langer duren dan drie dagen als deze eindigt op een zaterdag, zondag of algemeen erkende feestdag. Hiervoor zijn regels opgesteld. Uw NVM-makelaar kan precies aangeven tot wanneer de bedenktijd loopt.

#### **12. Wat is de No-Risk clause?**

Veel mensen durven geen woning te kopen voordat hun eigen woning verkocht is en stappen daardoor bij voorbaat niet over naar een andere woning. Koop je met de No-Risk clause dan kun je die overstap vaak wel maken. De No-Risk clause is een ontbindende voorwaarde. Deze voorwaarde voorkomt dat de koper met dubbele lasten komt te zitten. De koper kan de koop ontbinden als de verkoop van zijn huidige woning onverwacht langer duurt. De verkoper dient uiteraard eerst akkoord te gaan met deze ontbindende voorwaarde in de koopovereenkomst. Tijdens de looptijd van de No-Risk clause doet de koper al het mogelijke om zijn woning te verkopen. De verkoper gaat gedurende die tijd door met de verkoop van de reeds verkochte woning. Vindt de verkoper een andere koper, die in zijn ogen onder gunstigere voorwaarden de woning wil kopen, zonder de No-Risk clause, dan krijgt de eerste koper bedenktijd om de koop definitief te maken óf om af te zien van de koopovereenkomst. In het laatste geval verkoopt de verkoper vervolgens de woning aan de tweede koper.

#### **13. Wat is een waarborgsom?**

Tot zekerheid van de nakoming van de koper wordt in de koopovereenkomst een artikel opgenomen, waarbij de koper zich verplicht binnen een afgesproken periode een waarborgsom te storten. Deze waarborgsom bedraagt in de regel 10% van de koopsom en wordt bij de eigendoms-overdracht in mindering gebracht op de koopsom.

#### **14. Mag ik als koper advies van de verkopende makelaar verwachten?**

De verkopende makelaar vertegenwoordigt de belangen van de verkoper. Hij zal de verkoper adviseren tijdens het verkoopproces. De verkopende makelaar kan en mag daarom niet tegelijkertijd uw belangen behartigen. Als u dus begeleiding en advies wilt tijdens het aankoopproces, dan is het verstandig zelf een aankopende makelaar in te schakelen.

#### **Bij Makelaarskantoor Wisse Vastgoed wordt een bankgarantie of waarborgsom standaard opgenomen in de koopovereenkomst.**