

De Koning makelaars presenteren

Instapklare maisonnette met balkon op het westen!

Woondromen waarmaken



IJsseloord 205, Woerden
Vraagprijs € 375.000,- k.k.

De Koning makelaars



Instapklare maisonnettewoning met twee slaapkamers

Welkom aan de IJsseloord 205 in Woerden: een verrassend leuke maisonnettewoning waar licht, ruimte en comfort perfect samenkomen. Deze woning is gelegen op de tweede verdieping en biedt met circa 71 m² woonoppervlakte, twee slaapkamers en een moderne keuken alles wat je nodig hebt om hier direct met plezier te wonen.

Je komt binnen in de entree met meterkast, een separaat toilet en de trapopgang naar de eerste verdieping. Vanuit hier heb je toegang tot zowel de woonkamer als de keuken. De lichte woonkamer is voorzien van een nette laminaatvloer en profiteert van veel natuurlijk licht dankzij de grote raampartijen. Daarnaast beschikt de woonkamer over een handige trapkast, ideaal als extra opberg- of voorraadkast.

Vanuit de woonkamer stap je zo het balkon op het westen op, waar je aan het einde van de middag en in de avond heerlijk van de zon kunt genieten. Extra prettig is dat het balkon is voorzien van een zonnenscherm, waardoor je hier ook op warme dagen comfortabel kunt zitten.

De moderne keuken, vernieuwd in 2023, is compleet uitgerust met een inductiekookplaat met afzuigkap, een inbouwoven met magnetron, een koel-/vriescombinatie en de witgoedaansluiting. Dankzij het raam tussen de woonkamer en de keuken ontstaat er een prettige verbinding tussen de ruimtes.

Op de eerste verdieping biedt de overloop toegang tot twee slaapkamers en de badkamer. De slaapkamer aan de voorzijde is voorzien van een praktische inbouwkast. De badkamer is netjes afgewerkt en beschikt over een inloopdouche, een wastafel en een designradiator.

Het appartement is bovendien voorzien van vijf eigen zonnepanelen, wat bijdraagt aan een lagere energierekening en een duurzamer wooncomfort. Extra praktisch is dat het appartement beschikt over twee separate bergingen, beide voorzien van elektra. Ideaal voor het stallen van fietsen en het opbergen van gereedschap of seizoensspullen. Parkeren kan eenvoudig en gratis in de wijk, waar ruim voldoende openbare parkeergelegenheid aanwezig is.



Het appartement is gelegen in de populaire wijk Molenvliet: een rustige, groene en kindvriendelijke woonomgeving met diverse voorzieningen zoals winkels, scholen, sportfaciliteiten en speeltuinen in de directe nabijheid. Het centrum van Woerden en het NS-station zijn goed bereikbaar, evenals de uitvalswegen richting steden als Utrecht, Gouda en Rotterdam.

Belangrijke feitjes op een rij:

- Maisonnettewoning met twee slaapkamers
- Moderne keuken (2023) met inbouwapparatuur
- Zonnig balkon op het westen met zonneschermb
- Vijf eigen zonnepanelen
- Twee separate bergingen met elektra
- De VVE-kosten bedragen € 193,89 per maand

Ben jij net zo enthousiast geworden als wij? Neem dan contact op voor het inplannen van een bezichtiging!



Wonen en koken

- Lichte woonkamer voorzien van een nette laminaatvloer en grote raampartijen
- Ruime trapkast, ideaal als opberg- of voorraadkast
- Toegang tot het balkon op het westen
- Moderne keuken uit 2023 met diverse inbouwapparatuur
- De VVE-kosten bedragen €198,89 per maand





Woondromen waarmaken





Slapen en baden

- Twee slaapkamers, waarvan er één is voorzien van een inbouwkast
- Badkamer ingericht met een inloopdouche, wastafel en designradiator





Buitenleven

- Zonnig balkon gelegen op het westen
- Twee separate bergingen voorzien van elektra
- Vijf eigen zonnepanelen aanwezig
- Openbaar parkeren in de wijk





Omgeving

- Gelegen in de populaire wijk Molenvliet: een rustige, groene en kindvriendelijke woonomgeving met diverse voorzieningen zoals winkels, scholen, sportfaciliteiten en speeltuinen in de directe nabijheid
- Het centrum van Woerden en het NS-station zijn goed bereikbaar
- Uitvalswegen richting steden als Utrecht, Gouda en Rotterdam op korte afstand bereikbaar



Kenmerken

Vraagprijs
Aanvaarding

€ 375.000,- k.k.
in overleg

Buitenruimte

Type object
Bouwjaar
Isolatievormen
Energielabel

Bestaande bouw
1982
dubbel glas
B

Oppervlaktes en inhoud

Gebruiksoppervlakte wonen
Inhoud
Oppervlakte externe bergruimte
Oppervlakte gebouwgebonden buitenruimte

71 m²
234 m³
8 m²
7 m²

Indeling

Aantal bouwlagen
Aantal kamers

2
3

Energieverbruik

Warm water
Verwarmingssysteem
Type
Bouwjaar
Eigendom

c.v.-ketel
c.v.-ketel
Nefit
2016
eigendom

Balkon

Type
Ligging balkon
Soort berging
Voorzieningen berging

balkon
westen
2x extern
voorzien van elektra


Parkeergelegenheid

Soort parkeren

openbaar parkeren

Appartement eerste woonlaag



Woondromen waarmaken

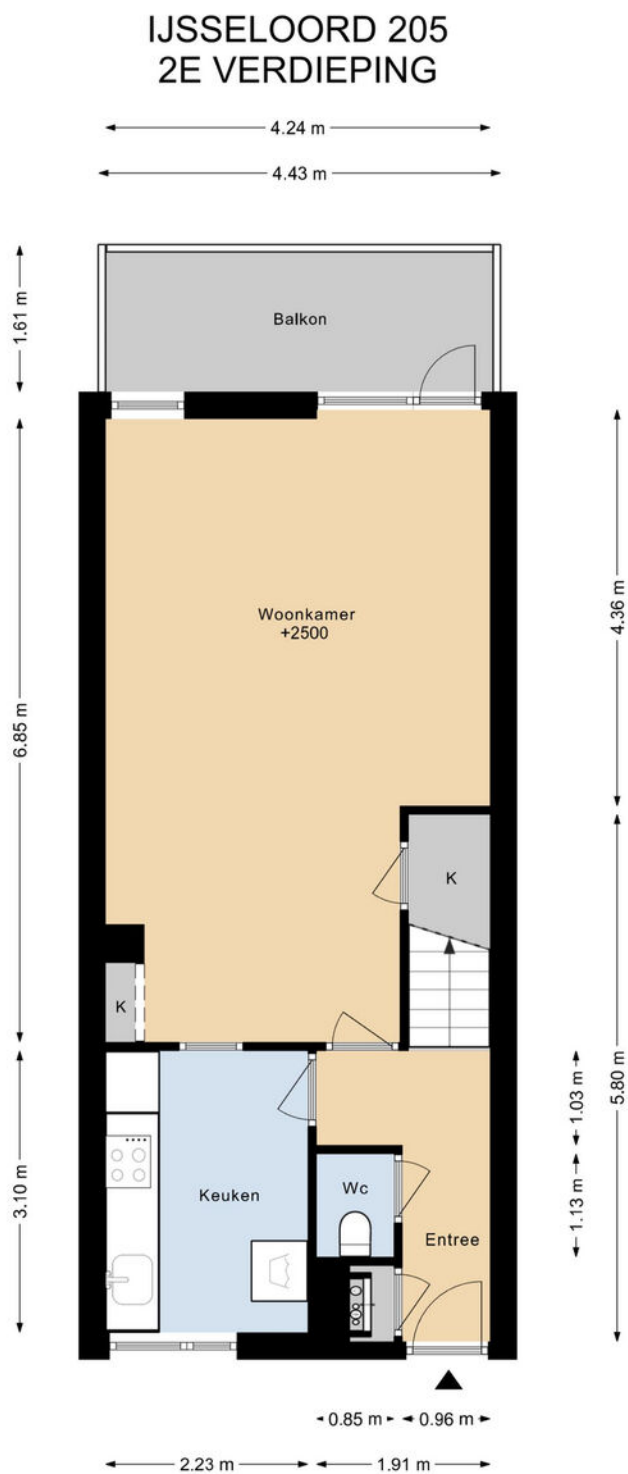

DEZE PLATTEGRONDEN ZIJN MET DE GROOTSTE ZORG
SAMENGESTELD EN DIENEN TER INDICATIE.
ER KUNNEN GEEN RECHTEN AAN WORDEN ONTLEEND.
© WWW.DROOMHUIS360.NL

Appartement tweede woonlaag


IJSSELOORD 205 3E VERDIEPING

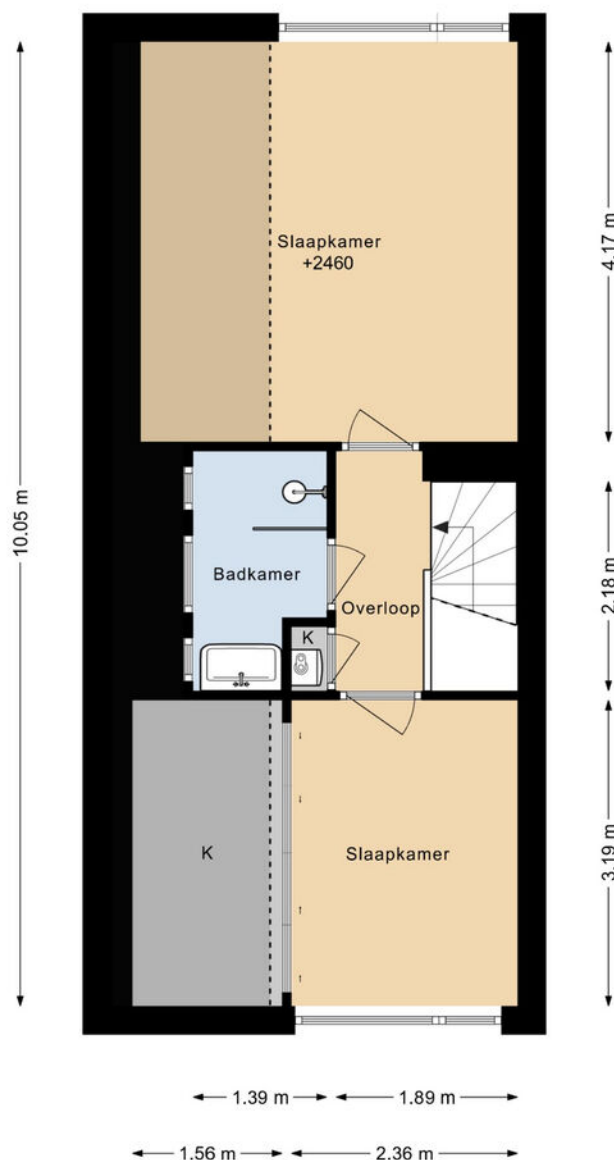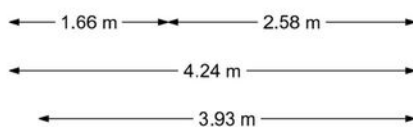

DEZE PLATTEGRONDEN ZIJN MET DE GROOTSTE ZORG
SAMENGESTELD EN DIENEN TER INDICATIE.
ER KUNNEN GEEN RECHTEN AAN WORDEN ONTLEEND.
© WWW.DROOMHUIS360.NL


Woondromen waarmaken

IJSSELOORD 205 BERGING 1

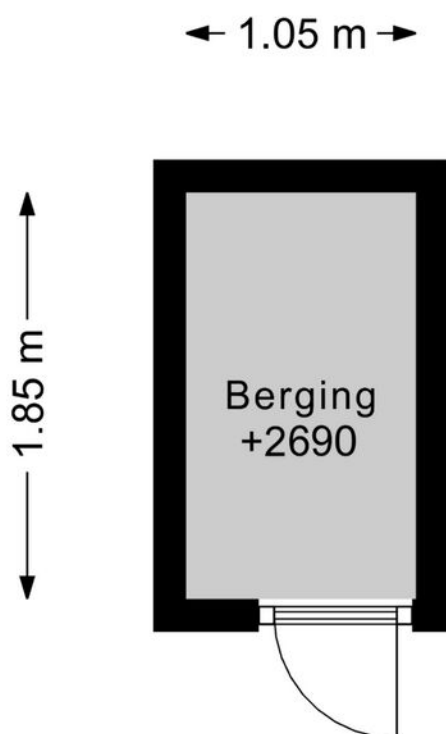

DEZE PLATTEGRONDEN ZIJN MET DE GROOTSTE ZORG
SAMENGESTELD EN DIENEN TER INDICATIE.
ER KUNNEN GEEN RECHTEN AAN WORDEN ONTLEEND.
© WWW.DROOMHUIS360.NL

IJSSELOORD 205 BERGING 2

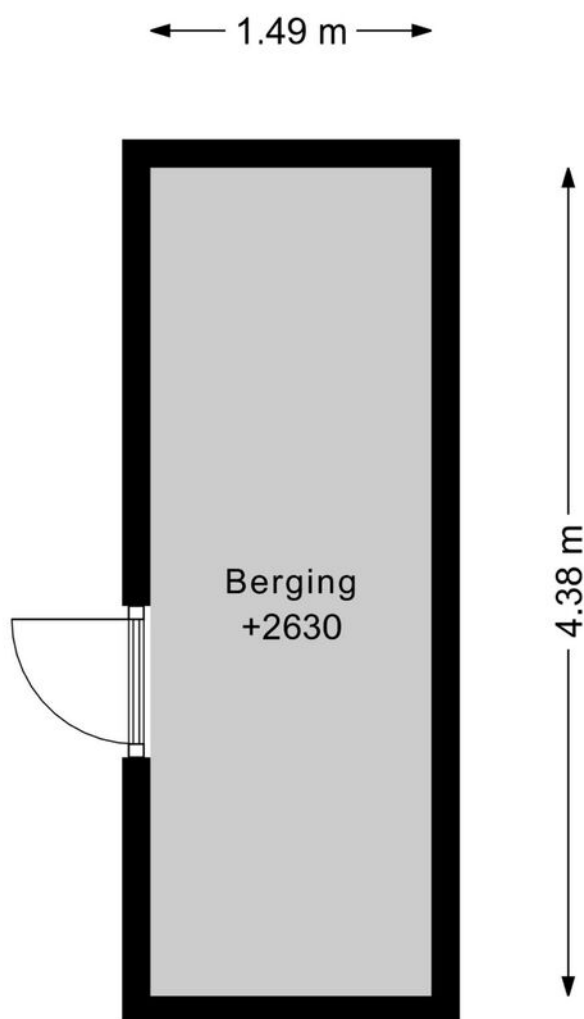


DEZE PLATTEGRONDEN ZIJN MET DE GROOTSTE ZORG
SAMENGESTELD EN DIENEN TER INDICATIE.
ER KUNNEN GEEN RECHTEN AAN WORDEN ONTLEEND.
© WWW.DROOMHUIS360.NL

Kadastrale kaart

Kadastrale kaart

Uw referentie: ---

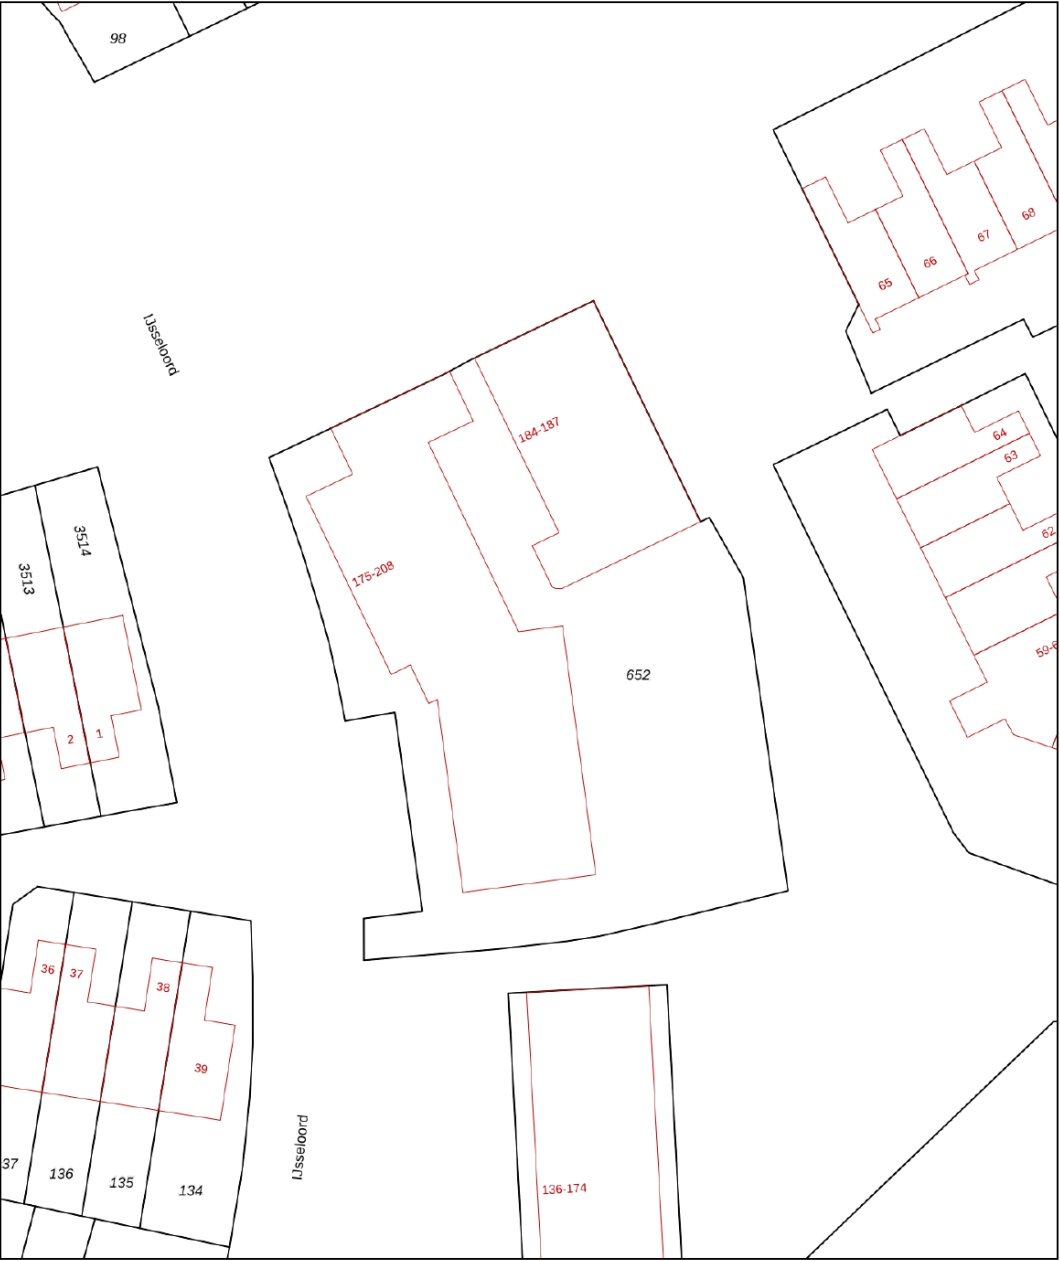

Woondromen waarmaken

12345
25

Deze kaart is noordgericht

Perceelnummer

Huisnummer

Vastgestelde kadastrale grens

Voorlopige kadastrale grens

Administratieve kadastrale grens

Bebouwing

Schaal 1: 500

Kadastrale gemeente

Sectie

Perceel

Woerden

D

652

kadaster

Voor een eensluidend uittreksel, geleverd op 12 december 2025
De bewaarder van het kadaster en de openbare registers

Aan dit uittreksel kunnen geen betrouwbare maten worden ontleend.
De Dienst voor het kadaster en de openbare registers behoudt zich de intellectuele eigendomsrechten voor, waaronder het auteursrecht en het databankenrecht.

Lijst van zaken

	Blijft achter	Gaat mee	Ter overname	NVT
Woning - Interieur				
Designradiator(en)	X			
Verlichting, te weten				
- inbouwspots/dimmers	X			
- opbouwspots/armaturen/lampen/dimmers			X	
- losse (hang)lampen		X		
(Losse)kasten, legplanken, te weten				
- woonkamerkastplanken en legplanken trapkast	X			
Raamdecoratie/zonwering binnen, te weten				
- rolgordijnen	X			
- lamellen	X			
- jaloezieën	X			
- (losse) horren/rolhorren	X			
Vloerdecoratie, te weten				
- laminaat	X			
- plavuizen	X			
Woning - Keuken				
Keukenblok (met bovenkasten)	X			
Keuken (inbouw)apparatuur, te weten				
- kookplaat	X			
- (gas)fornuis	X			
- afzuigkap	X			
- combi-oven/combimagnetron	X			
- koel-vriescombinatie	X			
- vaatwasser	X			

Lijst van zaken

	Blijft achter	Gaat mee	Ter overname	NVT
- koffiezetapparaat		X		
Woning - Sanitair/sauna				
Toilet met de volgende toebehoren				
- toilet	X			
- toiletrolhouder	X			
Badkamer met de volgende toebehoren				
- douche (cabine/scherf)	X			
- wastafel	X			
- planchet	X			
Woning - Extérieur/installaties/veiligheid/ energiebesparing				
(Voordeur)bel	X			
(Veiligheids)sloten en overige inbraakpreventie	X			
Rookmelders	X			
Zonwering buiten	X			
Telefoonaansluiting/internetaansluiting	X			
Zonnepanelen	X			
Warmwatervoorziening, te weten				
- CV-installatie	X			



Welkom in gemeente Woerden!

Woerden: een stad met dorpse gezelligheid

Woerden is het bruisend hart van het Groene Hart. Door haar sfeervolle uitstraling en uitstekende bereikbaarheid is het een geliefde plek voor bewoners en bezoekers.

Met haar 52.000 inwoners is het een krachtige en tegelijkertijd persoonlijke gemeente. De stad kent dorpse allures en alle faciliteiten die horen bij een stad. Winkelen doet u in het stadshart, waar het uiteenlopende aanbod van winkels voor ieder wat wils biedt. Met uw nieuwe aankopen op zak, neemt u plaats op een van de zonnige terrassen, of lekker warm binnen in een van de vele horecagelegenheden die Woerden te bieden heeft.

Woerden stamt uit de Romeinse tijd. In het oude stadsdeel van Woerden zijn diverse historische en culturele elementen bewaard gebleven. De watertoren en het oude stadhuis aan de Westdam zijn gebouwd op een ravelijn en ook molen De Windhond staat nog op het oorspronkelijke bastion. Bij de bouw van Hoochwoert in het centrum van Woerden zijn diverse opgravingen gedaan, waaronder enkele romeinse schepen. Een replica van een van deze schepen wordt nu voor rondvaarten gebruikt.

Woerden: de hoofdstad van het Groene Hart! Meer informatie over het Groene Hart kunt u vinden op www.groenehart.nl.

Vijf redenen om te wonen in Woerden

- Woerden is uitstekend bereikbaar. Met de auto rijdt u zo de snelweg A12 op. Liever met de trein? Vanuit Woerden zijn er directe treinverbindingen naar Amsterdam, Utrecht, Leiden, Den Haag en Rotterdam
- Het hele jaar door worden er evenementen georganiseerd: de Woerdense vakantieweek, Graskaasdag en Nachtcultuur, Woerden heeft het!
- Er is een ruime keuze aan basisscholen en scholen voor voortgezet onderwijs, sportclubs en verenigingen.
- Woerden is het bruisend hart van het Groene Hart. Fietsen, wandelen, varen: alles kan in de nabije omgeving.
- Veel historische en culturele elementen in het oude stadscentrum zijn bewaard gebleven, dit maakt Woerden buitengewoon sfeervol.

Gemeente Woerden!

Wonen in de omgeving van Woerden

De stad Woerden wordt omringd door een drietal gezellige dorpen; Kamerik, Harmelen en Zegveld.

Kamerik

Ten noorden van Woerden ligt het gezellige dorp Kamerik. De prachtige omgeving rond het dorp leent zich perfect voor fiets- en wandeltochten. In Kamerik vindt u twee basisscholen, een bibliotheek, medische voorzieningen, cafés en restaurants en een aantal winkels. Vanaf de A2 en/of A12 heeft u een goede aanrijroute naar Kamerik. Met de auto bent u in een mum van tijd in Amsterdam of Utrecht en met de trein in Woerden of Breukelen doet u gemakkelijk Utrecht, Amsterdam of Schiphol aan.

Harmelen

Harmelen ligt aan de Oude Rijn tussen Utrecht en Woerden. Het gebied rondom Harmelen is uitermate geschikt voor fiets- en wandeltochten. De woonwijken in Harmelen zijn ruim opgezet en kennen veel groen. In het dorp zijn een groot aantal voorzieningen gecreëerd zoals basisscholen, het recreatiecentrum H2O met zwembad, diverse sportfaciliteiten, verscheidene winkels, supermarkten en horeca. Verder kent Harmelen een rijk verenigingsleven.

Door de goede ligging tussen Utrecht en Woerden is winkelen, een bezoek aan de bioscoop of genieten van een hapje en drankje op een van de gezellige terrassen snel geregeld. Met de auto op stap? Uitvalsweg A12 is dichtbij.

Zegveld

Zegveld is het kleinste dorp van de drie. Zegveld staat bekend om zijn schoonheid in de schilderachtige boerderijstrook langs De Meije. De Meije en de Nieuwkoopse plassen bieden prachtige fiets- en wandelroutes. Het dorp beschikt over voorzieningen als basisscholen, bibliotheek, medische voorzieningen, uitgaansgelegenheden en diverse winkels. Sportfaciliteiten als voetbal, tennis en fitness zijn in het dorp aanwezig.





Kent u al uw financiële kansen en mogelijkheden?

En? Is dit de woning van uw dromen? We zijn benieuwd! Of uw woondroom haalbaar is, weet u als u een helder overzicht heeft van uw financiële mogelijkheden. Want welke hypotheek past er eigenlijk het beste bij uw situatie?

Wat gebeurt er als u een nieuwe woning koopt, terwijl uw huidige woning nog niet is verkocht? Wat zijn de mogelijkheden als u nog geen vaste aanstelling heeft, of zzp-er bent? Kunnen die verbouwkosten nu wel of niet bij de hypotheek worden opgenomen, en hoe zit het ook al weer met de hypotheekrenteaftrek?

Veel vragen waar Opmaat financieel adviseur René Verlaan het antwoord op heeft. Hij staat voor u klaar om u te helpen uw financiële toekomstperspectief in kaart te brengen. Er is wellicht meer mogelijk dan u in eerste instantie denkt!

Neemt u gerust contact op met René voor een vrijblijvend adviesgesprek, vertrouwd op kantoor bij De Koning makelaars.

Haven 7, 3441 AS Woerden
T. 0348 - 488 004
info@opmaatfinancieeladviseurs.nl
www.opmaatfinancieeladviseurs.nl

Vol vertrouwen naar de toekomst

Opmaat **financieel adviseurs**



Heeft u interesse in deze woning?

Er komt heel wat kijken bij het kopen van een woning. Een aantal zaken hebben wij alvast voor u op een rij gezet. Heeft u vragen? De Koning makelaars staan voor u klaar. Aarzel niet contact met ons op te nemen, we helpen u graag.

Een bod uitbrengen

U kunt mondeling of schriftelijk een bod uitbrengen bij de makelaar. Uw bieding is bindend wanneer deze wordt geaccepteerd door de verkopende partij. Het is ook mogelijk dat uit de bieding een onderhandeling volgt.

Vaak gestelde vragen:

Ik ben de eerste geïnteresseerde. Is de makelaar verplicht als eerste met mij in onderhandeling te gaan?

Nee, dat hoeft niet. De verkoper bepaalt samen met de makelaar de verkoopprocedure. De makelaar heeft wel de verplichting u hierover te informeren.

Ik bied de vraagprijs, ben ik dan ook automatisch de koper?

Nee, nog niet. Het aanbod van een verkoper in een advertentie, internetpublicatie of verkoopbrochure is wettelijk een uitnodiging aan een koper tot het doen van een bieding. Als u een bieding wilt uitbrengen, doet u dat bij de makelaar. Hij zal uw bieding met de verkoper bespreken en daar zo snel mogelijk bij u op terug komen. Tijdens de onderhandelingen kan een andere geïnteresseerde een afwijkend (tegen)bod doen. De verkoper heeft dan de mogelijkheid om zonder opgaaf van redenen de onderhandelingen met u af te breken. Het is ook mogelijk dat de verkoper alsnog besluit over te gaan tot een inschrijvingsprocedure, bijvoorbeeld als hij meerdere biedingen tegelijk krijgt. Een aanbod gedaan voor een bepaalde termijn is, voor diegene die het aanbod heeft gedaan, onherroepelijk.

Hoe zit het met de ontbindende voorwaarden?

Wanneer u ontbindende voorwaarden wilt opnemen in de koopakte, dan moet u deze tijdens de onderhandelingen doorgeven. De verkoper moet uw voorwaarden wel willen accepteren. Een veel voorkomend voorbehoud is het verkrijgen van financiering.

Is bedenktijd en een waarborgsom altijd van toepassing?

Indien u een woning koopt om zelf te bewonen, heeft u wettelijk drie dagen bedenktijd nadat de koopakte door beide partijen is ondertekend. U kunt dan kosteloos van de koop afzien. De verkoper is aan de afspraken met u gehouden vanaf het moment dat hij de koopakte heeft getekend (schriftelijkheidsvereiste). Tot die tijd is een mondelinge overeenkomst met de verkoper niet bindend. Vaak geldt voor kopers een voorbehoud voor het verkrijgen van financiering. De overdracht van de woning zal vaak nog een paar maanden duren. Om de wederzijdse verplichtingen te waarborgen is het gebruikelijk dat u kort na het verstrijken van het voorbehoud financiering (uiterlijk een week later) een bankgarantie stelt of een waarborgsom stort van 10 procent van de koopprijs op de rekening van de notaris. Voor alle transacties waarin wij bemiddelen en als niet anders is overeengekomen, geldt deze regeling.

Waarom zou ik mijn eigen NVM-makelaar meenemen?

Het is verstandig om uw eigen NVM-makelaar mee te nemen naar de bezichtiging. Hij komt op voor uw belangen, bekijkt samen met u de woning en geeft u een waarde-advies. Daarnaast voert hij voor u op professionele wijze de onderhandelingen, en adviseert hij u over de voorbehouden van de koop. Ook bij de inspectie en overdracht staat de NVM-makelaar u terzijde.



Meer informatie?

Wij staan voor u klaar

Jill Johnson, Bert den Adel, Renske Maas, Eva Vaneman, Noa Flux, Jacques de Koning, André de Koning, Jos Rijneveld en Petra van Dodewaard staan voor u klaar.

Haven 7, 3441 AS Woerden

T 0348 - 488 000

E woerden@dekoningwonen.nl

W dekoningwonen.nl

f dekoningmakelaars

@ dekoningmakelaarswoerden

De Koning makelaars maken uw woondromen waar

We zijn benieuwd, is dit de woning van uw dromen? U heeft uw ideeën over de manier waarop u wilt wonen en leven, en welk thuis daarbij past. De Koning makelaars noemen dit woondromen. Wij zetten ons in om uw woondromen waar te maken. Vertel ons over uw plannen en ideeën. We luisteren goed naar u en samen brengen we uw woondromen in kaart.

Als we uw motivatie kennen en uw drijfveren begrijpen, kunnen wij u op de juiste manier begeleiden bij de verkoop en/of aankoop van uw huis of appartement wijzen. Welke reden u ook heeft om te verhuizen, we laten u graag zien dat er meer mogelijk is dan u wellicht in eerste instantie denkt.

Wij werken samen met Fides makelaars in Leiden. Naast bestaande bouw zijn wij ook gespecialiseerd in nieuwbouw. Deze informatie is door ons met nodige zorgvuldigheid samengesteld. Onzerzijds wordt echter geen enkele aansprakelijkheid aanvaard voor enige onvolledigheid, onjuistheid of anderszins, dan wel de gevolgen daarvan. Alle opgegeven maten en oppervlakten zijn indicatief.

© De Koning makelaars



De Koning makelaars