

# TE KOOP



## Sch. van der Oyeweg 66, Delfgauw

Ireneboulevard 2,  
2611 DT Delft  
Nederland

015-212 52 88  
[info@vansilfhout.nl](mailto:info@vansilfhout.nl)  
[www.vansilfhout.nl](http://www.vansilfhout.nl)

 **van SILFHOUT  
& HOGETOORN**  
wereldmakelaars





## > Kenmerken

Woonoppervlakte  
**96 m<sup>2</sup>**

Perceeloppervlakte  
**128 m<sup>2</sup>**

Inhoud  
**374 m<sup>3</sup>**

Bouwjaar  
**1933**

Prijs

**Vraagprijs € 495.000 k.k.**

Type woning

**Tussenwoning**

Aantal kamers

**5**

Aantal slaapkamers

**4**

Energielabel

**D**

Isolatie

**Grotendeels dubbelglas**

Cv-ketel

**Remea avanta 28c 2008**

Onderhoud binnen

**Goed**

Onderhoud buiten

**Goed**





## > Omschrijving

In Delfgauw gelegen ruime 5-kamer eengezinswoning met voortuin en een ca. 12,5 meter diepe, zonnige achtertuin op het zuiden. Deze comfortabele woning bevindt zich in een rustige en gezellige straat in het oudere, karakteristieke gedeelte van Delfgauw, met winkels en basisscholen op loopafstand. De woning beschikt over een moderne keuken en met maar liefst vier volwaardige slaapkamers is dit een ideale gezinswoning.

De ligging is bijzonder gunstig: het centrum van Delft, de TU Delft en recreatiegebied Delftse Hout zijn eenvoudig per fiets bereikbaar. Daarnaast ligt de snelweg A13 op enkele minuten afstand, wat zorgt voor een uitstekende verbinding met omliggende steden.

Indeling:

Begane grond:

Ruime voortuin, entree van de woning, hal met meterkast en modern toilet. De woonkamer is voorzien van een laminaatvloer en heeft een mooie plafondhoogte van ca. 2,76 m. Aan de achterzijde bevindt zich de moderne keuken, voorzien van een 4-pits gaskookplaat, vaatwasser, koelkast en afzuigkap. Via de keuken kom je in de zonnige, diepe tuin op het zuiden met achterom. Via de tuin is de schuur toegankelijk, waar zich de aansluiting voor wasmachine en droger bevindt.

Eerste verdieping:

Overloop, Hoofdslaapkamer aan de voorzijde en in het midden van deze verdieping de trapopgang naar de zolderverdieping. Aan de achterzijde nog een ruime slaapkamer en de nette badkamer aan de achterzijde, voorzien van een douchecabine, toilet en wastafelmeubel.

Tweede verdieping:

Overloop, slaapkamer aan de voorzijde met dakkapel en vaste kast voor de opstelling van de cv-ketel. Slaapkamer aan de achterzijde met dakopbouw en bergruimte achter de knieschotten.


Bijzonderheden:

- bouwjaar 1933
- gebruiksoppervlak 96 m<sup>2</sup>, inhoud: ca. 374 m<sup>3</sup>
- perceelgrootte 128 m<sup>2</sup>, gelegen op eigen grond
- grotendeels voorzien van dubbele beglazing
- energielabel D
- schilderwerk kozijnen uitgevoerd in 2022/2023
- riolering vernieuwd in 2018
- keuken vernieuwd 2018
- gevel gereinigd
- in de koopakte wordt een gebruikelijke ouderdomsclausule opgenomen
- Gelegen nabij recreatiepark Delftse Hout
- kindvriendelijke omgeving
- Scholen en winkelvoorzieningen op korte (loop of fiets) afstand


Overweegt u deze woning te kopen? ..... Neem uw eigen NVM aankoop makelaar mee!!





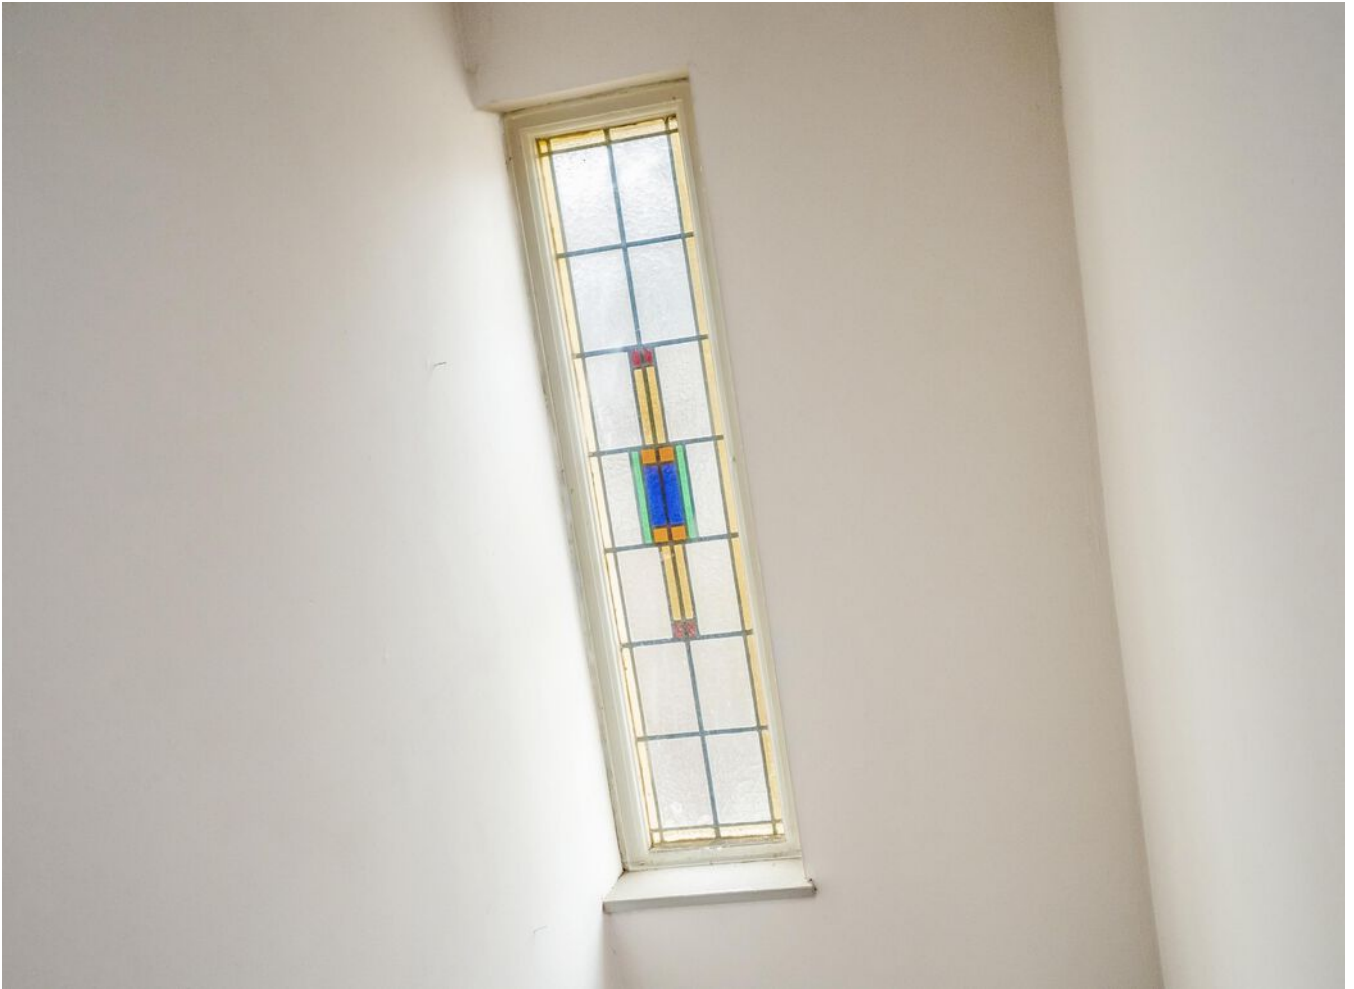



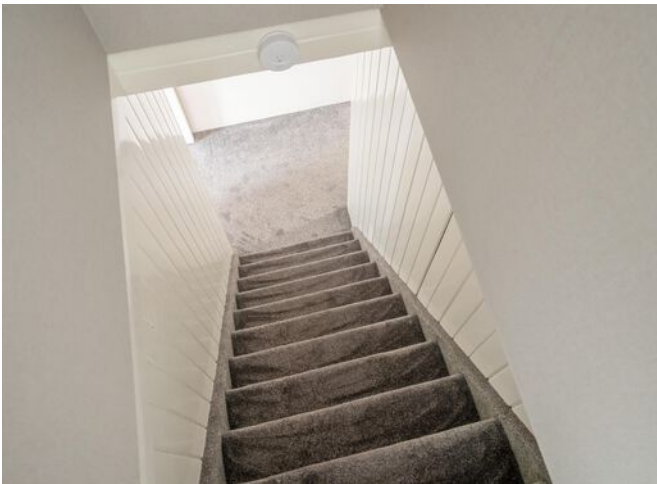




# > Plattegrond



De plattegronden zijn gemaakt voor promotionele doeleinden en ter indicatie.  
Aan de plattegronden kunnen geen rechten worden ontleend ©modum2.nl


# > Plattegrond

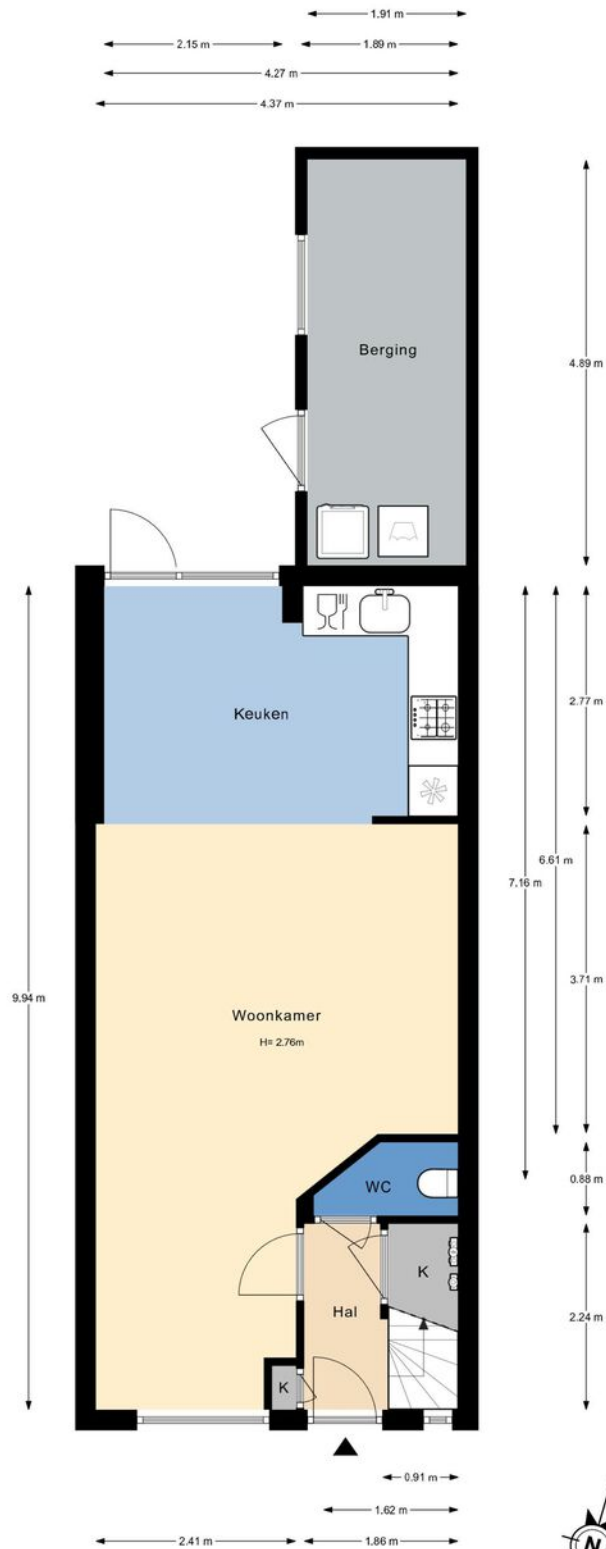

De plattegronden zijn gemaakt voor promotionele doeleinden en ter indicatie.  
 Aan de plattegronden kunnen geen rechten worden ontleend ©modum2.nl




# > Plattegrond

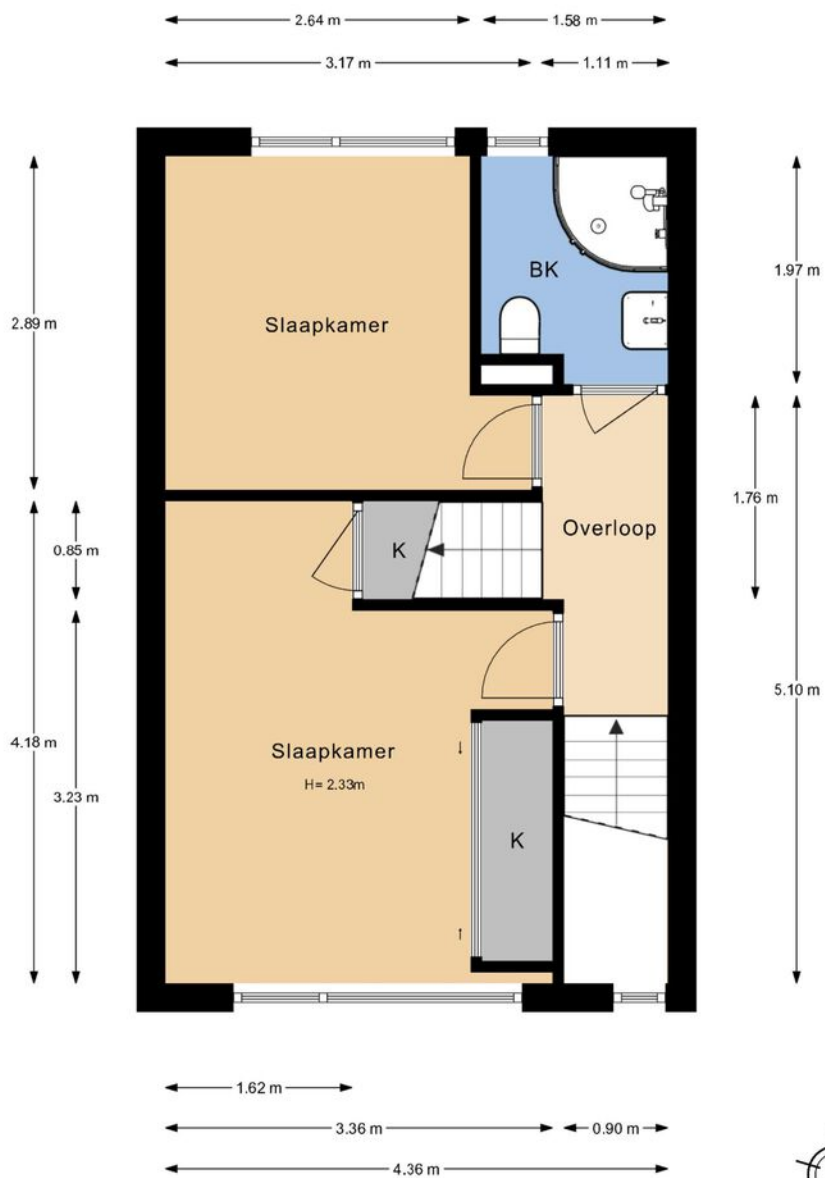

De plattegronden zijn gemaakt voor promotionele doeleinden en ter indicatie.  
Aan de plattegronden kunnen geen rechten worden ontleend ©modum2.nl



# > Plattegrond

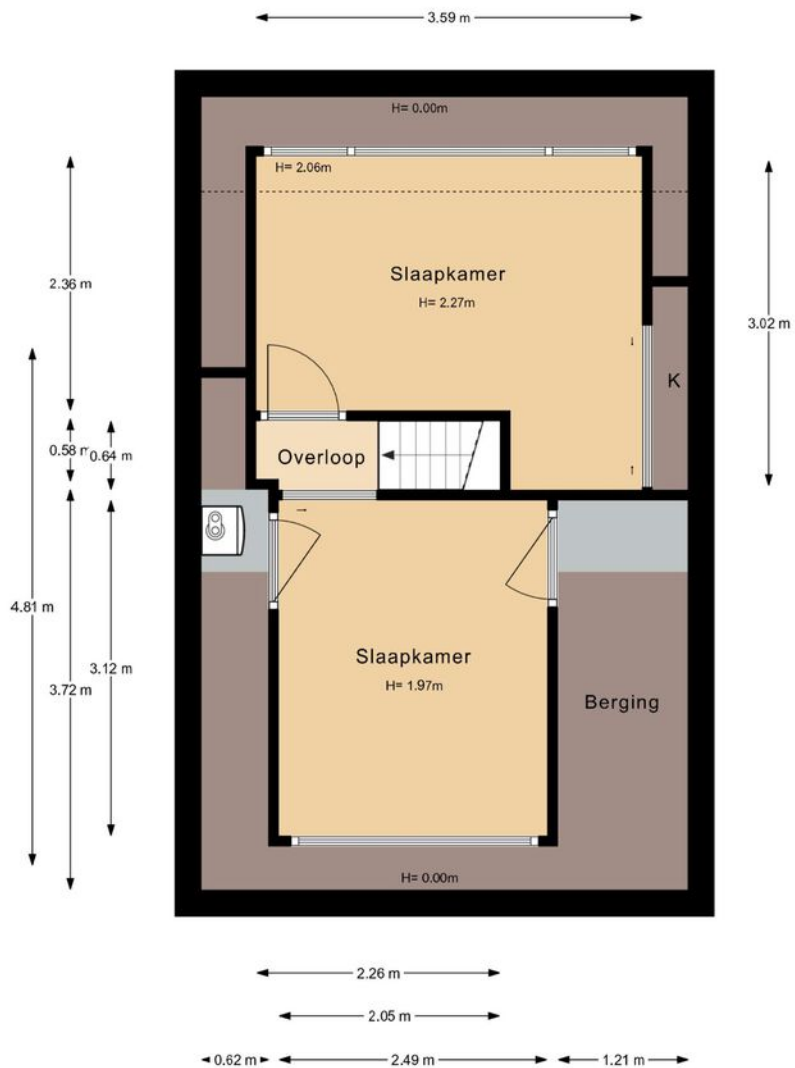


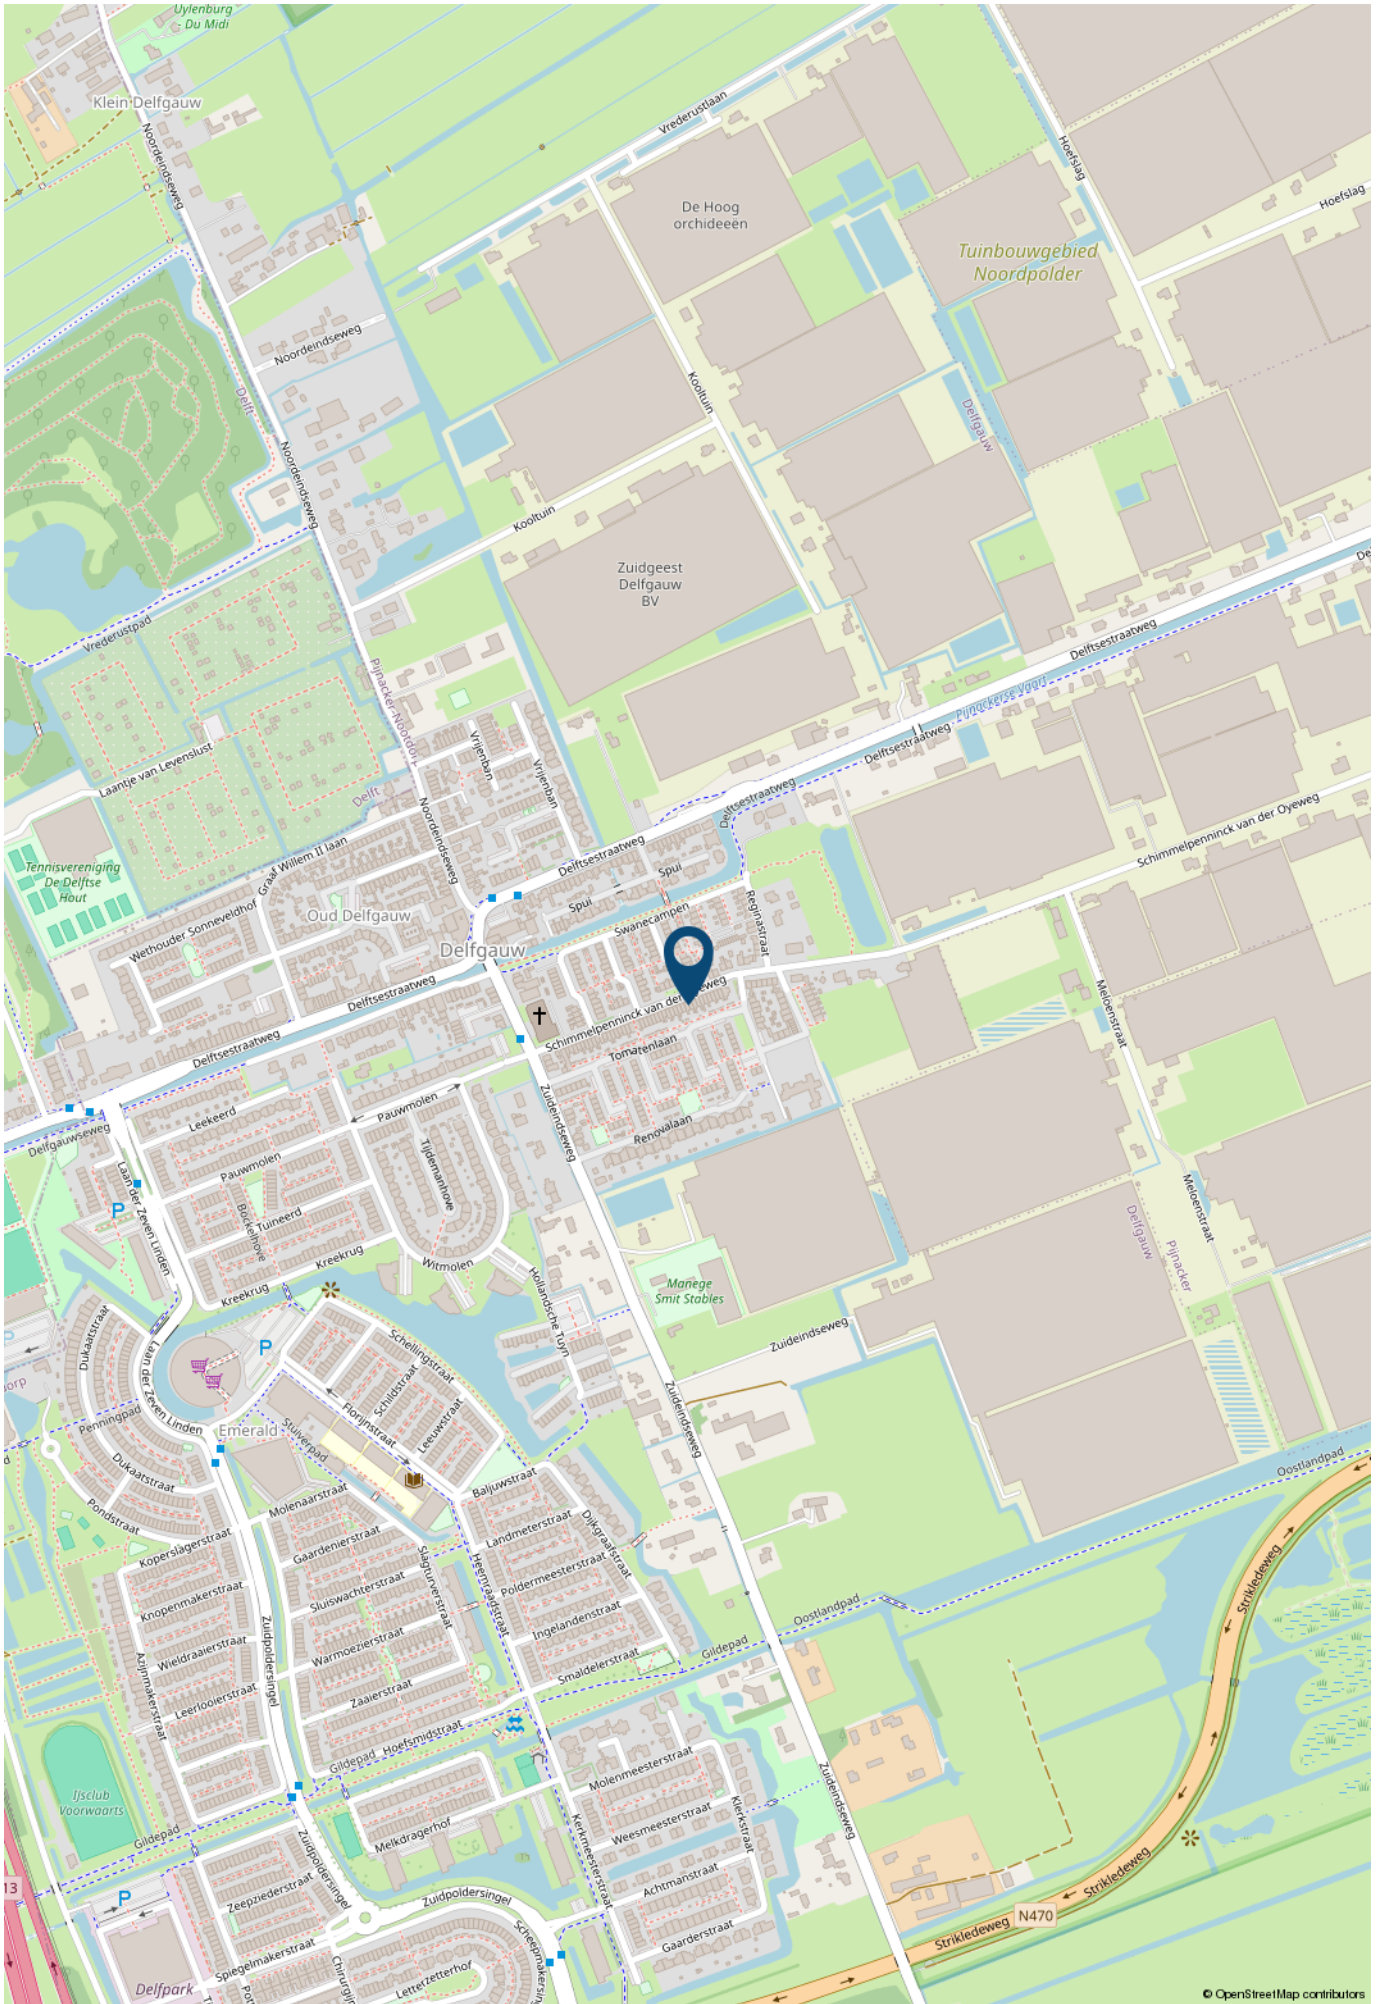
De plattegronden zijn gemaakt voor promotionele doeleinden en ter indicatie. Aan de plattegronden kunnen geen rechten worden ontleend ©modum2.nl

Kadastrale kaart

Uw referentie: ---



<p>12345 25</p> <p>Deze kaart is noordgericht Perceelnummer Huisnummer</p> <p>— Vastgestelde kadastrale grens — Voorlopige kadastrale grens — Administratieve kadastrale grens — Bebouwing</p> <p><small>Voor een eensluidend uittreksel, geleverd op 21 januari 2026 De bewaarder van het kadaster en de openbare registers</small></p>	<p>Schaal 1: 500</p> <p>Kadastrale gemeente Pijnacker Sectie G Perceel 1585</p> <p><small>Aan dit uittreksel kunnen geen betrouwbare maten worden ontleend. De Dienst voor het kadaster en de openbare registers behoudt zich de intellectuele eigendomsrechten voor, waaronder het auteursrecht en het databankenrecht.</small></p>	
--	--	---



## > Lijst van zaken

	Blijft achter	Gaat mee	Ter overname	NVT
<b>Woning - Interieur</b>				
Inbouwspots/dimmers	x			
Opbouwspots/armaturen/lampen/dimmers	x			
Losse (hang)lampen		x		
Gordijnrails	x			
Gordijnen				x
Overgordijnen	x			
Vitrages				x
Rolgordijnen	x			
Lamellen	x			
Jaloezieen				x
(Losse) horren/rolhorren	x			
<b>Vloerbedekking</b>				
Parketvloer				x
Houten vloer(delen)				x
Laminaat	x			
Plavuizen				x
(Voorzet) openhaard met toebehoren				x
Allesbrander				x
Houtkachel				x
(Gas)kachels				x
Designradiator(en)	x			
Radiatorafwerking	x			
Spiegelwanden				x
Schilderij ophangstelsel				x
<b>Woning - Keuken</b>				
Keukenblok (met bovenkasten)	x			

---

## > Lijst van zaken

	Blijft achter	Gaat mee	Ter overname	NVT
Kookplaat				x
(Gas) fornuis	x			
Afzuigkap	x			
Magnetron				x
Oven				x
Combi-oven/combimagnetron				x
Koelkast	x			
Vriezer		x		
Koel-vriescombinatie				x
Vaatwasser	x			
Quooker	x			
Koffiezetapparaat				x
<b>Woning - Sanitair/sauna</b>				
Toilet	x			
Toiletrolhouder	x			
Toiletborstel(houder)	x			
Fontein				x
Ligbad				x
Jacuzzi/whirlpool				x
Douche (cabine/scherm)	x			
Stoomdouche (cabine)				x
Wastafel	x			
Wastafelmeubel				x
Planchet				x
Toiletkast	x			
Badkamer Toilet	x			
Badkamer Toiletrolhouder	x			

---

## > Lijst van zaken

	Blijft achter	Gaat mee	Ter overname	NVT
Badkamer Toiletborstel(houder)	x			
Sauna met toebehoren				x
<b>Woning - Exterieur/installaties/veiligheid/ energiebesparing</b>				
Schotel/antenne				x
Brievenbus	x			
Kluis				x
(Voordeur)bel	x			
Alarminstallatie				x
(Veiligheids)sloten en overige inbraakpreventie	x			
Rookmelders	x			
(Klok)thermostaat	x			
Airconditioning				x
CV-installatie	x			
Boiler				x
Geiser				x
Screens	x			
Rolluiken				x
Zonwering buiten	x			
Telefoonaansluiting/internetaansluiting				x
Veiligheidsschakelaar wasautomaat				x
Waterslot wasautomaat		x		
Zonnepanelen				x
Oplaadpunt elektrische auto				x
<b>Tuin</b>				
Tuinaanleg/bestrating	x			

## > Lijst van zaken

	Blijft achter	Gaat mee	Ter overname	NVT
Bepanting	x			
Buitenverlichting	x			
Tijd- of schemerschakelaar/bewegingsmelder		x		
Lichtslinger achtertuin		x		
Tuinhuus/buitenberging	x			
Kasten/werkbank in tuinhuis/berging	x			
(Broei)kas				x
(Sier)hek	x			
Vlaggenmast(houder)	x			

---

## > Maak kennis met de makelaars van *Van Silfhout & Hogetoorn*



**JEROEN HOGETOORN**  
**MAKELAAR-TAXATEUR**

Van nieuwbouwadvisering tot grachtenpand of het kleinste appartement. Wonen is mensenwerk! Naast de passie voor het werk, een grote passie voor zijn gezin en actieve sporten, waaronder weekenden weg of reizen met de motor off road.



**KEVIN NIJS**  
**MAKELAAR-TAXATEUR**

Uw enthousiaste specialist in aan- en verkopen! Een geboren en getogen Delftenaar die de stad op zijn duimpje kent. Speelt in zijn vrije tijd graag een potje volleybal en gaat graag op wintersport.



**LISETTE  
BEURSKENS-HAFFNER**  
**MAKELAAR-TAXATEUR**

Overdag mensen helpen bij een van de meest spannende momenten in hun leven, een woning aan- of verkopen door betrokkenheid en persoonlijke aandacht. In haar vrije tijd zet zij zich in voor mooie projecten voor (veelal minder bedeelde) kinderen via Kiwanis.



**RENS JEURSEN**  
**MAKELAAR-TAXATEUR**

Enthousiast en vrolijk van aard! Op een laagdrempelige manier begeleidt hij u graag met de aan- en verkoop van uw droomwoning. Zijn grootste passie (naast het vele sporten) is reizen!



**MICHEL VAN IERSCHOT**  
**NVM MAKELAAR**

Opgewekt en positief en met klanttevredenheid hoog in het vaandel. In zijn vrije tijd geniet hij graag met zijn gezin van lekker eten en drinken en af en toe een wijnproeverij met vrienden.



**ROELANT FELDBRUGGE**  
**NVM MAKELAAR**

Betrokken, deskundig en enthousiast begeleidt hij u tijdens het aan- en verkoopproces, waarbij uw belang altijd vooropstaat. In zijn vrije tijd trekt hij graag de natuur in. Hij is regelmatig in het bos, op het water of in de bergen te vinden.

## > Wie zijn wij?

### De grootste makelaar in Delft en omgeving

Ondanks het feit dat we al jaren het grootste makelaarskantoor in Delft zijn houden we onze dienstverlening persoonlijk. Dat doen we door in teams van twee makelaars per woning te werken. Daarmee wordt uw koper echt uitstekend geïnformeerd over de woning die hij bezoekt, blijven we maximaal betrokken bij uw woning en weet u altijd met wie u praat.

**U kunt van ons professionaliteit, deskundigheid, flexibiliteit en een flinke dosis enthousiasme verwachten! Onze specialismen en passie voor het vak liggen binnen de woningmakelaardij.**

### Beste resultaat

Verkoop, aankoop, nieuwbouw, verhuur en taxaties, zolang het om woningen gaat bent u bij ons aan het juiste adres. Onze verkoopresultaten zijn uitstekend, wij verkopen sinds jaar en dag de meeste woningen in Delft en omgeving.

Het geheim van goede verkoopresultaten ligt wat ons betreft in een reëel advies over uw woning. De juiste vraagprijs en een schitterende presentatie leveren het beste verkoopresultaat!

### Aankoopmakelaar

Ook bij de aankoop van uw nieuwe woning helpen we graag. Uiteindelijk is de woning die u kiest een nieuw thuis en een grote investering voor vele jaren. Een niet alledaagse beslissing. Wij kennen de valkuilen en helpen u met de aankoop op basis van no cure – no pay. Alleen bij een geslaagde transactie rekenen wij een vaste vergoeding. Daarmee weet u vooraf waar u aan toe bent, dat is immers precies waar het bij de aankoop om gaat. Exact weten wat u koopt tegen duidelijke voorwaarden. U bent verzekerd van onze maximale inzet. Niet voor niets staan wij al jaren in de top vijf en hebben al twee keer de titel 'De NVM aankoopmakelaar Regio Haaglanden' uit naam van al onze collega NVM makelaars mogen ontvangen.

Onze service stopt niet op vrijdagmiddag, wij zijn standaard op zaterdag geopend. U kunt dus ZES dagen per week bij ons terecht!

### Contact

Neem voor een persoonlijke toelichting op onze dienstverlening eens vrijblijvend contact met ons op. Dat kan bij u thuis of bij ons op kantoor aan de Ireneboulevard 2 2611DT Delft of telefonisch 015 – 212 52 88.



**ROB MONTEIRO**  
**ASSISTENT-MAKELAAR**

Bevlogen en enthousiast maar altijd bescheiden. Rob kom je vaak tegen tijdens bezichtigingen. Zijn vrije tijd besteedt hij graag aan zijn gezin, gitaar of een balletje slaan op de tennis- of padelbaan.



**NICOLINE BRUNT**  
**ASSISTENT-MAKELAAR**

Het eerste aanspreekpunt voor de nieuwbouw: zorgt voor de afwikkeling van de koop van uw nieuwbouwwoning, maar kom je ook tegen in de bestaande bouw. Naast het werken, is er ook nog tijd om creatief bezig te zijn en alles even te laten voor wat het is.

## > Wereldmakelaars

*Een organisatie die zich inzet voor een wereld zonder armoede!*



In een veranderende maatschappij zijn nieuwe denkbeelden en acties nodig. Dit is de overtuiging van Van Silfhout & Hogetoorn wereldmakelaars. We noemen ons wereldmakelaars, omdat we structureel willen bijdragen aan de wereld om ons heen. Sinds 2006 doneren we een percentage van ons bedrijfsresultaat aan een goed doel.

- Van 2006 tot en met 2011  
Homeplan (huizenbouw voor daklozen)
- Januari 2012 – heden  
Oxfam Novib

Oxfam Novib

Een organisatie die zich inzet voor een wereld zonder armoede en met gelijke kansen voor iedereen. Van Silfhout & Hogetoorn wereldmakelaars levert een bijdrage aan het microfinancieringsprogramma van deze organisatie.

Wij zitten in het Ondernemers voor Ondernemers Netwerk en zo steunen wij kleine en startende ondernemers in ontwikkelingslanden. Via een kleine lening krijgen zij de kans om te investeren in hun bedrijf. Oxfam Novib verzorgt in zo'n 25 landen microkrediet en trainingen, samen met partnerorganisaties en microfinancieringsinstellingen (MFI's).

“ Een organisatie die zich inzet voor een wereld zonder armoede en met gelijke kansen voor iedereen. “

Het Ondernemers voor Ondernemers Netwerk is een bijzondere samenwerking tussen ondernemers wereldwijd. Dankzij microkrediet kan de ondernemer investeren in het bedrijf en ontstaat er een kleine buffer voor andere uitgaven zoals eten, de schoolbijdrage van de kinderen en de kosten van medische zorg. Kortom, een stabiele situatie waarin de ondernemer kan werken aan de start of groei van het bedrijf.

Ook steunt het Ondernemers voor Ondernemers Netwerk veelbelovende kleine en middelgrote bedrijven (mkb) in ontwikkelingslanden. Waar ook ter wereld; het midden- en kleinbedrijf is de motor van de economie. Het stimuleren van de lokale economie is zorgen voor werkgelegenheid in de directe omgeving.

Kijk ook op [www.oxfamnovib.nl](http://www.oxfamnovib.nl)



## > Hypotheek

Hypotheekadvies nodig?



Wat je ook kiest,  
**je krijgt altijd ons advies**

Kijk op [hypotheeker.nl](https://www.hypotheeker.nl)



**Jazekeer. De Hypotheker.**

**Delft, Westlandseweg 13a, (015) 214 29 72**

## > Zoekopdracht

Dé woning nog niet gevonden?

Wij kunnen u gedurende **drie maanden kosteloos** op de hoogte brengen van **het meest recente woningaanbod** van de NVM-makelaars dat aan uw woonwensen voldoet. Wij informeren u per email via ons NVM-uitwisselingsstelsel zodra de woning op de markt is gekomen.

Vul hieronder uw persoonlijke gegevens en uw woonwensen in zodat wij u spoedig in ons systeem kunnen opnemen.

### Persoonlijke gegevens

Naam: \_\_\_\_\_  
Voorletters: \_\_\_\_\_  
 man       vrouw  
Adres: \_\_\_\_\_  
Postcode: \_\_\_\_\_  
Woonplaats: \_\_\_\_\_  
Mobiel: \_\_\_\_\_  
Email adres: \_\_\_\_\_

### Woonwensen

Prijsklasse: van € \_\_\_\_\_ k.k. tot € \_\_\_\_\_ k.k.

Type woning:       appartement       tussenwoning  
                          maisonnette       hoekwoning  
                          bovenwoning       twee-onder-één woning  
                          benedenwoning       vrijstaande woning

Delft (wijken):       Delft geheel       2623 Tanthof-oost  
                          2611 Centrum       2624 Voorhof  
                          2612 Vrijenban / Indische buurt       2625 Buitenhof  
                          2613 Hof van Delft / Westerkwartier       2626 Abtswoude  
                          2614 Voordijkshoorn       2627 Schieweg  
                          2616 Delftse Hout       2628 Wippolder  
                          2622 Tanthof-west       2629 Ruiven

Overige plaatsen:       Delfgauw       Schipluiden  
                          Pijnacker       Den Hoorn  
                          Nootdorp       Rijswijk ZH  
                               Ypenburg

Aantal kamers: \_\_\_\_\_ (incl. woonkamer)

Woonoppervlakte: \_\_\_\_\_ m<sup>2</sup>

Tuin verplicht:       ja       nee

Garage verplicht:       ja       nee

Aanvullende wensen: \_\_\_\_\_  
\_\_\_\_\_

### Algemeen

Heeft u momenteel een koopwoning?       ja       nee

Wenst u vrijblijvend een indicatie van de verkoopopbrengst van uw huidige woning?       ja       nee

Heeft u belangstelling voor een kosteloos hypotheek adviesgesprek?       ja       nee

Heeft u na drie maanden uw ideale woning niet gevonden en wilt u langer op de hoogte worden gehouden, dat kan! Dit werkt via een zoekopdracht in de vorm van een oriëntatie-opdracht of de volledige koopbegeleiding. Vraag vrijblijvend naar meer informatie!





# INTERESSE

in deze woning?



**Neem gerust contact met ons op!**

Ireneboulevard 2,  
2611 DT Delft  
Nederland

015-212 52 88  
[info@vansilfhout.nl](mailto:info@vansilfhout.nl)  
[www.vansilfhout.nl](http://www.vansilfhout.nl)

 **van SILFHOUT  
& HOGETOORN**  
wereldmakelaars