





Kleurenschema

Onderdelen	Materialen	Kleur
Gevels	Baksteen	Beigegrijs
Plint	Baksteen	Donker bruin
Dak	Keramische pan	Zwart
Raandorpels	Keramisch	Zwart
Kozijnen	Hardhout	Zwartgrijs RAL7021
Raamhout	Hardhout	Zwartgrijs RAL7021
Deurhout	Hardhout	Zwartgrijs RAL7021
Stalen kantheldeer	Verzinkt staal	Zwartgrijs RAL7021
Boeidelen	Redcedar	Zwartgrijs RAL7021
Hemelwaterafvoer	Zink	Naturel

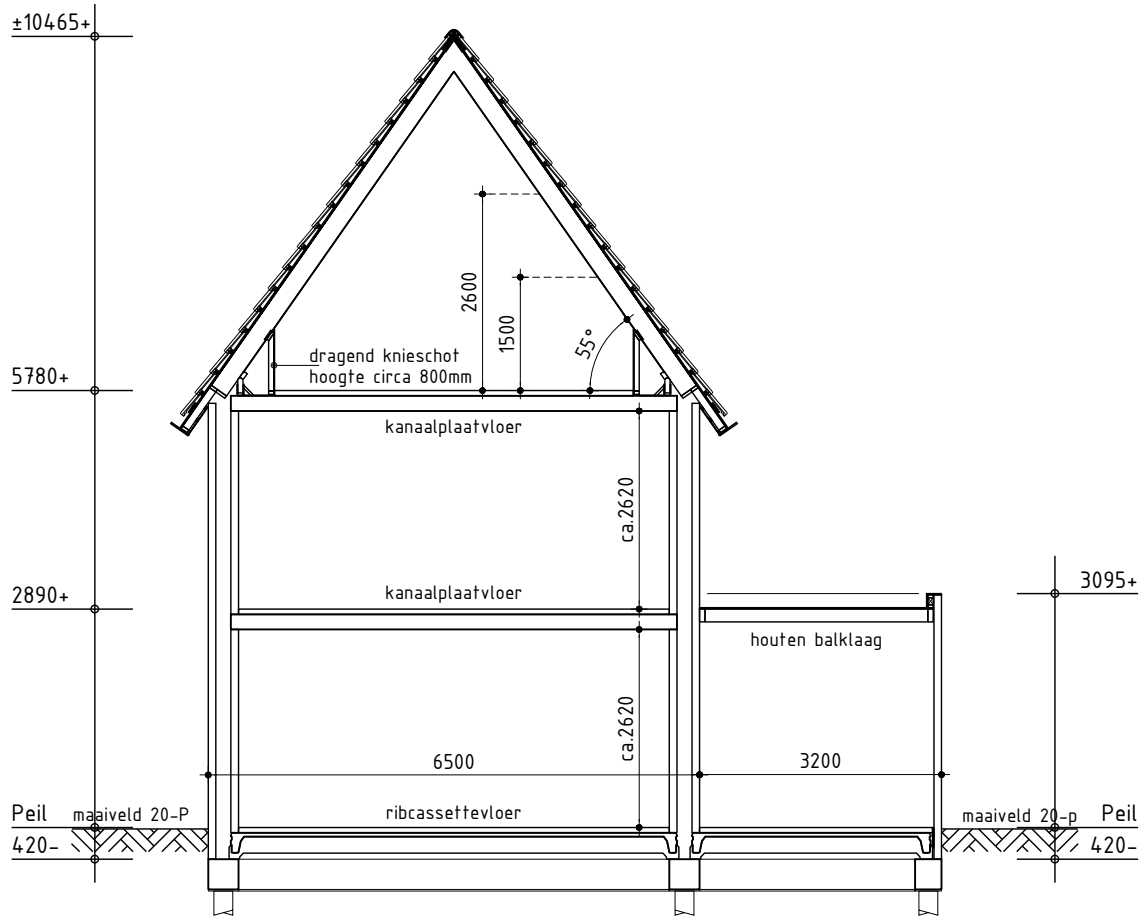


Principe doorsnede A-A

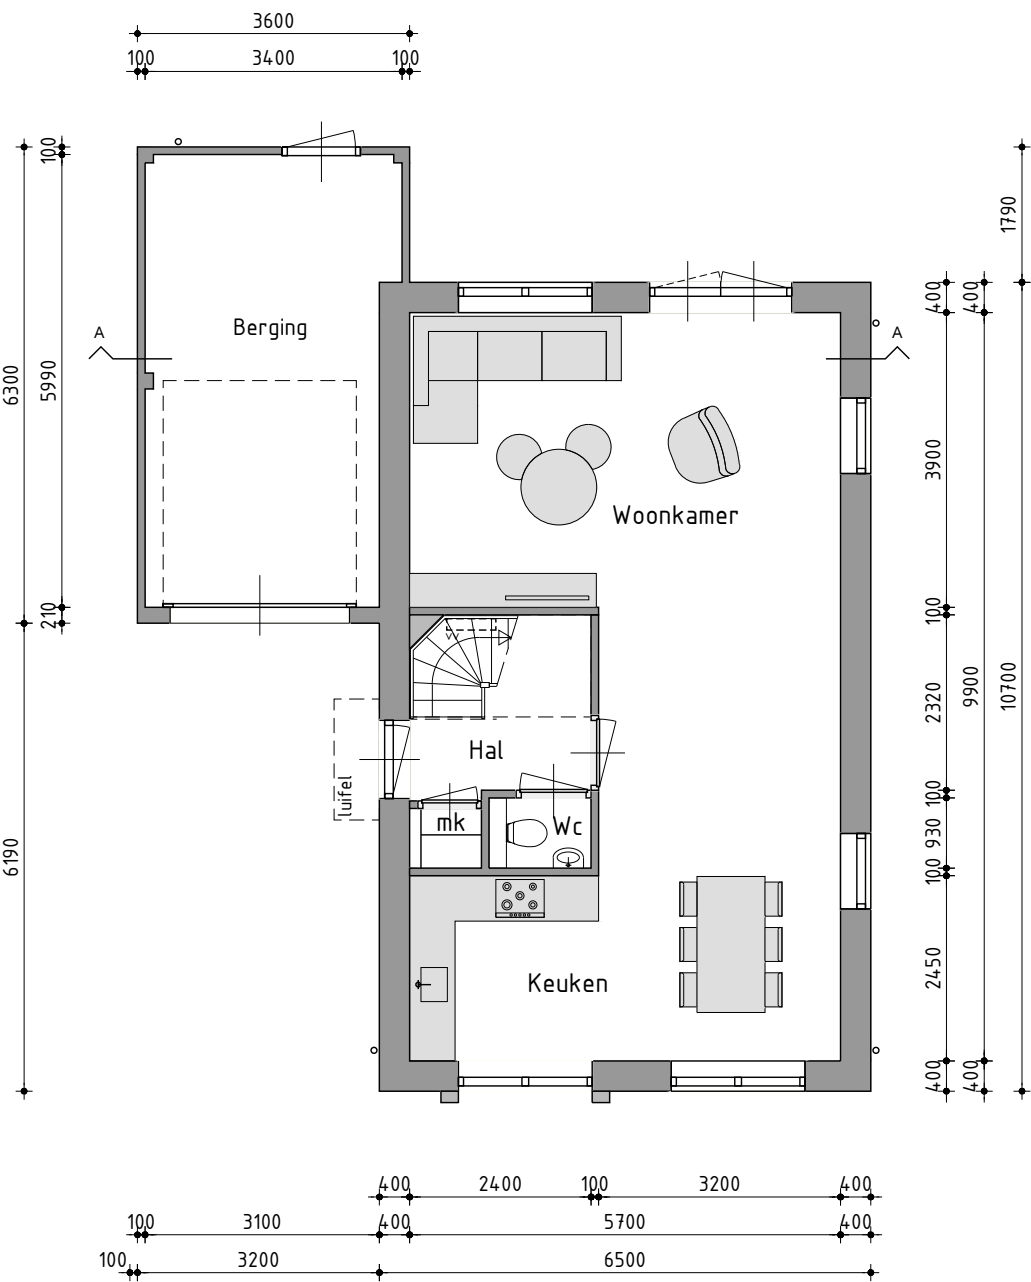


Begane grond

Begane grondvloer voorzien van vloerverwarming excl. berging
Positie buitenunit warmtepomp is onder voorbehoud i.v.m. de geluidseisen

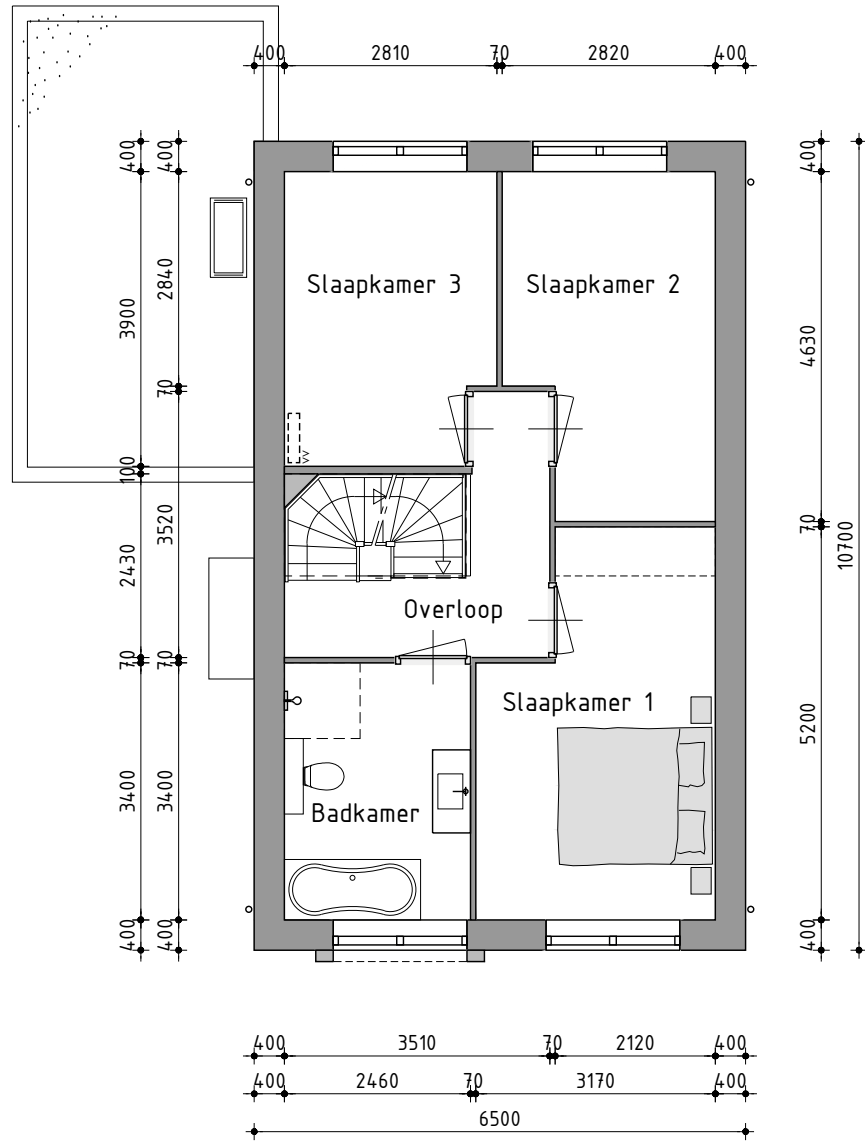

1ste Verdieping

Wanden t.b.v. de indeling van de badkamer vallen buiten de aanneemsom
1ste Verdieping voorzien van vloerverwarming

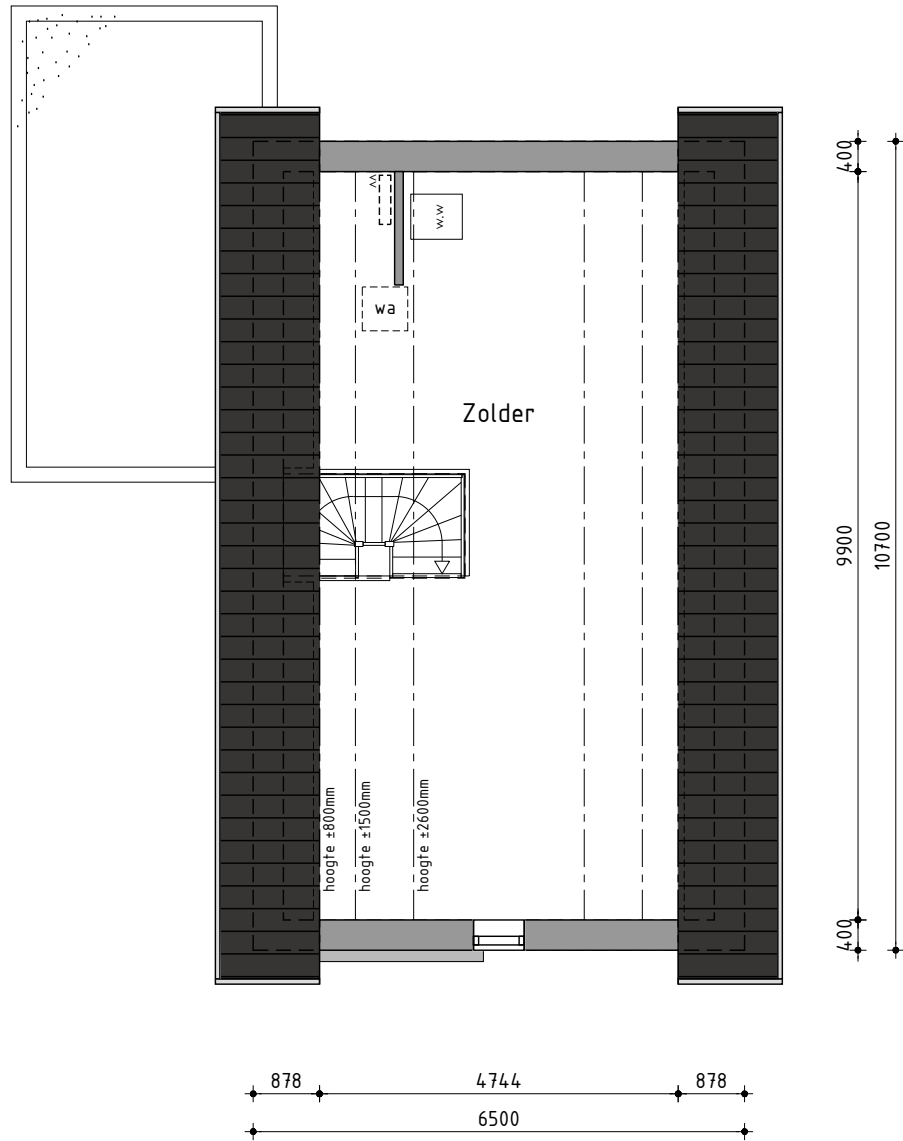

2de Verdieping

2de Verdieping voorzien van vloerverwarming

Vrijstaande woning

Plan: Spierland fase 3 te Spierdijk
Gemeente Opmeer

Opdrachtgever: Bouwbedrijf C.L. Hof
Telefoon: 0228 513 204
E-mail: info@bouwbedrijfhof.nl

Getekend: Jeroen Vriend
Formaat: A3
Schaal: 1:100

Ontwerptekening

Datum 1: 16-01-2024
Datum 2: 01-02-2024
Datum 3: -
Datum 4: -
Nijverheidsweg 1a | 1613 DZ Grootebroek | T: 0228 56 50 90 | info@studiodwp.nl | www.studiodwp.nl

Werknummer:

Bladnummer: O-01

Ruben de Kraker | Von Blankendaal

Dit tekening is eigendom van Studio DWP en mag niet zonder toestemming worden verspreid of gepubliceerd