

Karaktervolle woning in Elsbeek

Te koop



vraagprijs
€ 225.000 k.k.

HK
Hofstede & Kamp

MAKELAARS

Kievitstraat 12, Hengelo

Sfeervol wonen aan de rand van het centrum, 3 slaapkamers en een tuin op het oosten met achterom

www.hofstedekamp.nl



Gelegen in de geliefde wijk Elsbeek

Sfeervol wonen aan de rand van het centrum

De Kievitstraat is een gemoedelijk en rustig straatje aan de rand van het centrum. Dit is een sfeervolle woning met authentieke uitstraling, een kleinschalige opzet en eenrichtingsverkeer. De ligging in de geliefde wijk Elsbeek maakt dit een fijne plek voor wie rustig wil wonen, met de stad binnen handbereik.

Indeling

Begane grond

Entree, hal met toilet en kelderkast. De woonkamer is voorzien van een laminaatvloer en biedt een prettige leefruimte. De dichte keuken sluit hier praktisch op aan.

Eerste verdieping

Overloop met toegang tot drie slaapkamers, allen voorzien van vaste kasten. De badkamer beschikt over een douchehoek, wastafel en aansluiting voor de wasmachine.

Zolder

Via een vlizotrap bereik je de bergzolder, ideaal voor extra opslag/potentiële 4e slaapkamer.

Buiten en extra's

De tuin beschikt over een achterom en biedt voldoende ruimte om naar eigen wens in te richten. Daarnaast is er een vrijstaande halfsteense berging met elektra. Een garagebox is optioneel ter overname - een fijne extra in deze centrale omgeving.

Kortom: een karaktervolle woning op een rustige, centrale locatie, met volop mogelijkheden om het geheel naar eigen smaak te maken. Een fijne basis in een van de prettigste buurten van de stad

Deze informatie is door ons met de nodige zorgvuldigheid samengesteld. Onzerzijds wordt echter geen enkele aansprakelijkheid aanvaard voor enige onvolledigheid, onjuistheid of anderszins, dan wel de gevolgen daarvan. Alle opgegeven maten en oppervlakten zijn indicatief.

vraagprijs

€ 225.000 k.k.

In de koopakte zal een bankgarantie/waarborgsom van 10% van de koopsom worden opgenomen.

Interesse in dit huis? Schakel direct uw eigen NVM-aankoopmakelaar in. Uw NVM-aankoopmakelaar komt op voor uw belang en bespaart u tijd, geld en zorgen. Adressen van collega NVM-aankoopmakelaars in Twente vindt u op Funda.




Kenmerken

Bouwjaar:	1963	Woonoppervlakte:	76 m ²
Inhoud:	331 m ³	Aantal kamers:	5
Perceeloppervlakte:	113 m ²	Slaapkamers:	0



Hofstede & Kamp



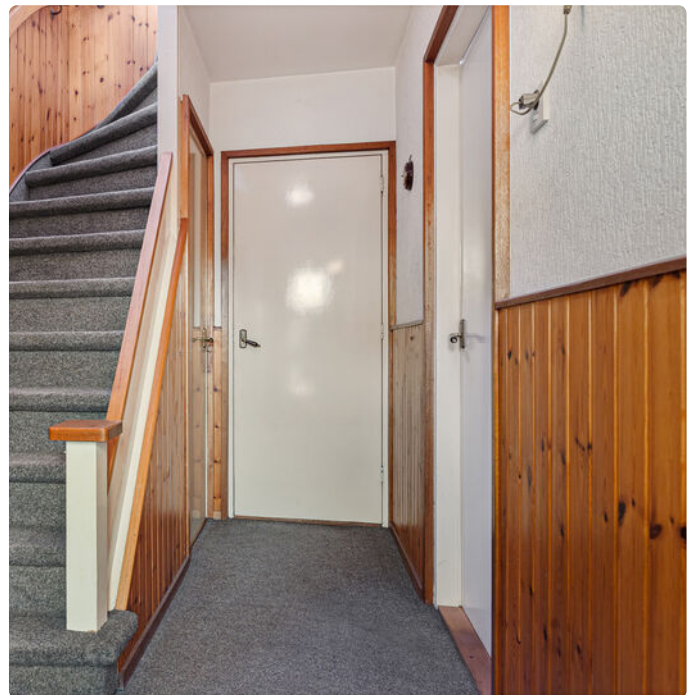

Hofstede & Kamp







Hofstede & Kamp





Hofstede & Kamp




Hofstede & Kamp




Hofstede & Kamp



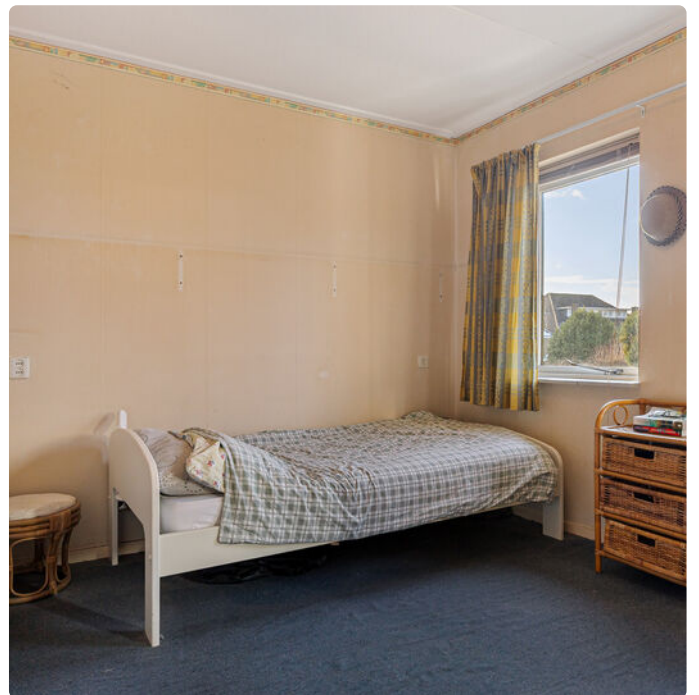

Hofstede & Kamp



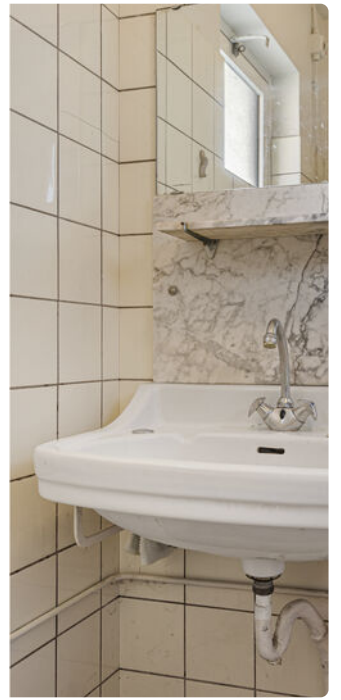




Hofstede & Kamp







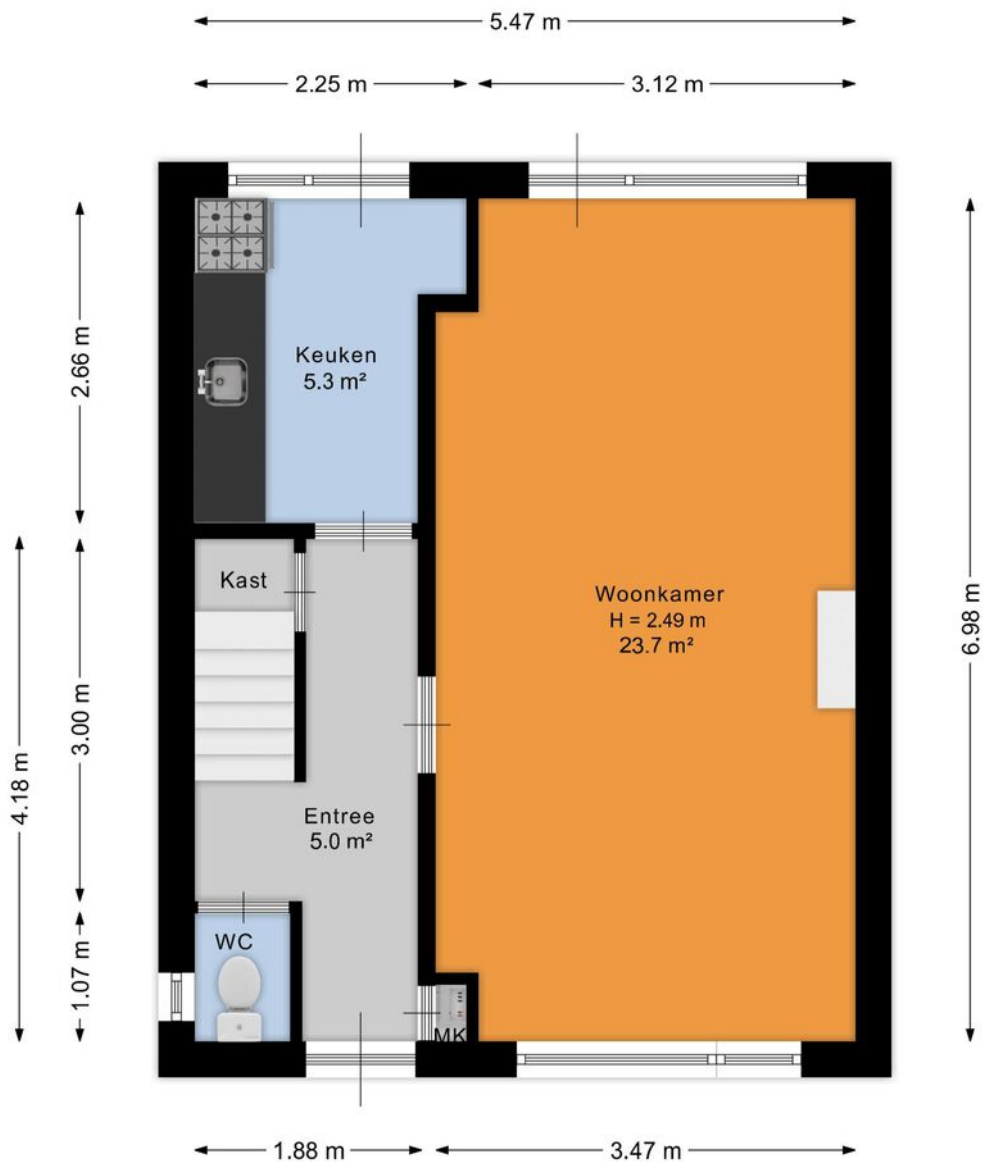


Aan de plattegrond kunnen geen rechten worden ontleend.
www.proland.nl



Hofstede & Kamp



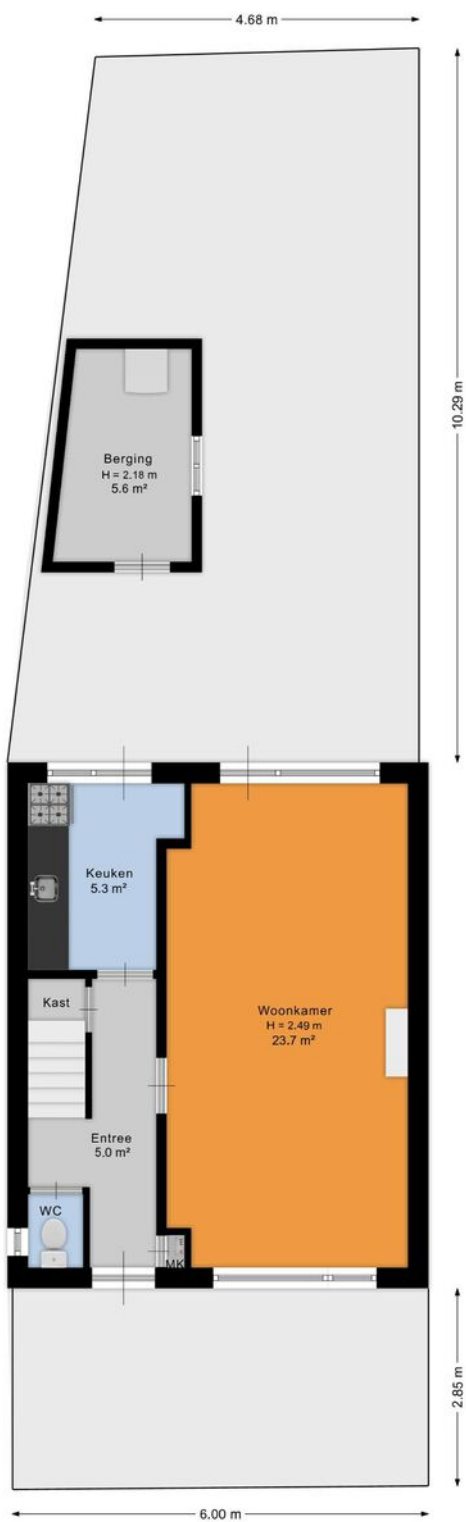


Aan de plattegrond kunnen geen rechten worden ontleend.
www.proland.nl



Hofstede & Kamp



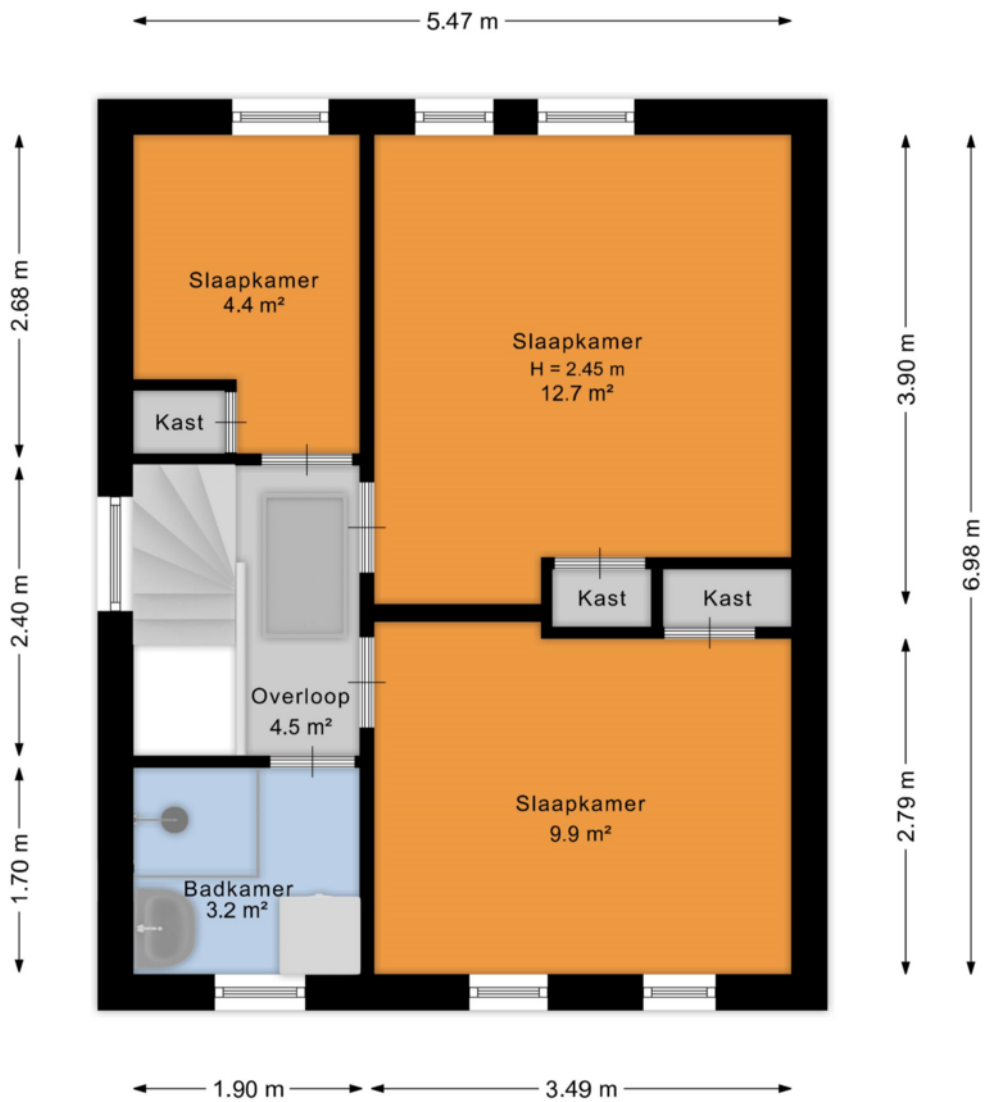


Aan de plattegrond kunnen geen rechten worden ontleend.
www.proland.nl



Hofstede & Kamp



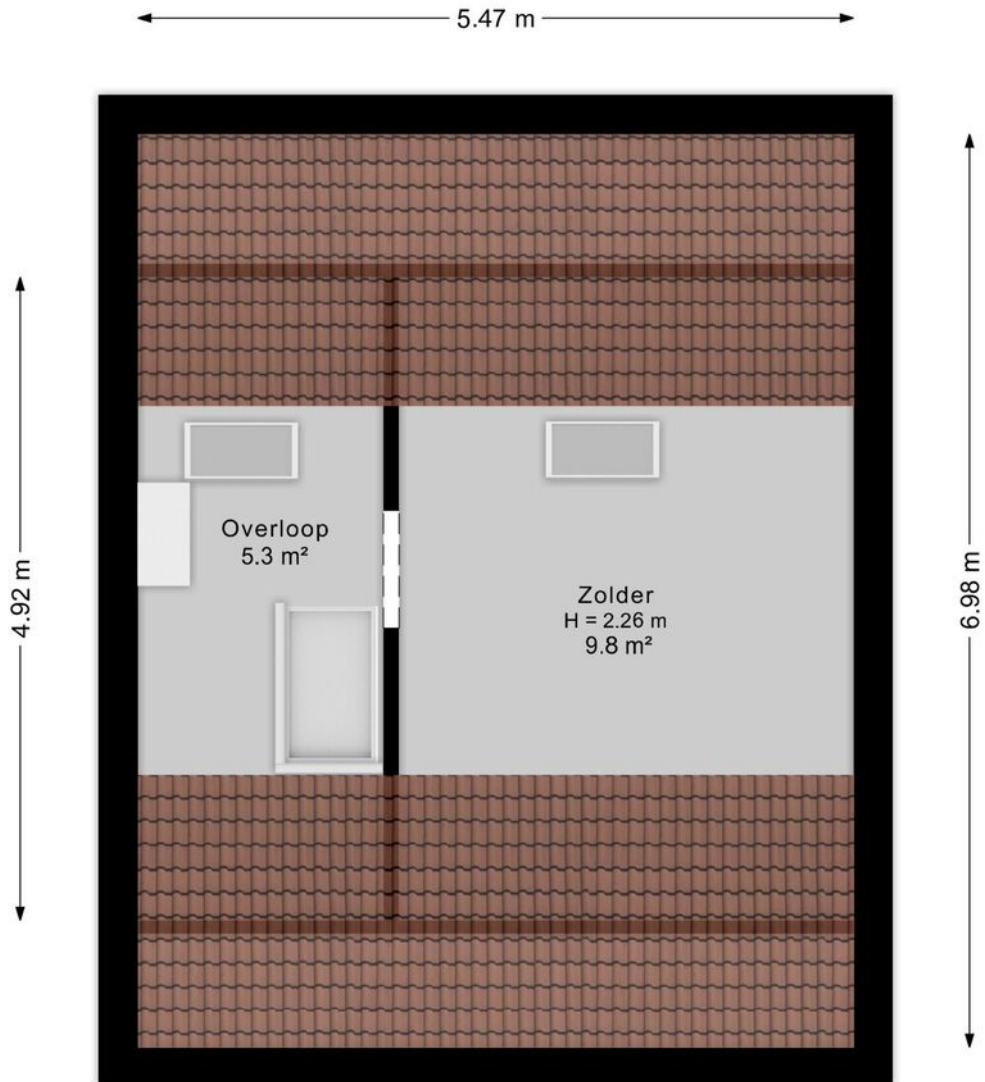


Aan de plattegrond kunnen geen rechten worden ontleend.
www.proland.nl




Hofstede & Kamp



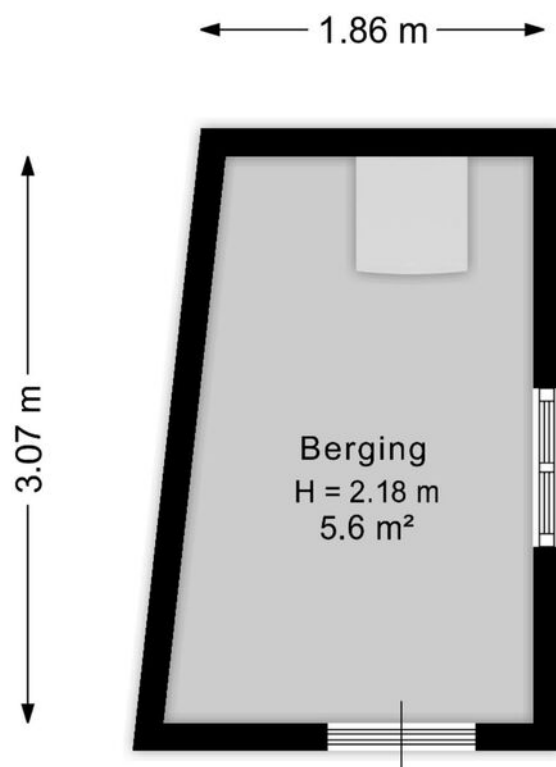

Aan de plattegrond kunnen geen rechten worden ontleend.
www.proland.nl



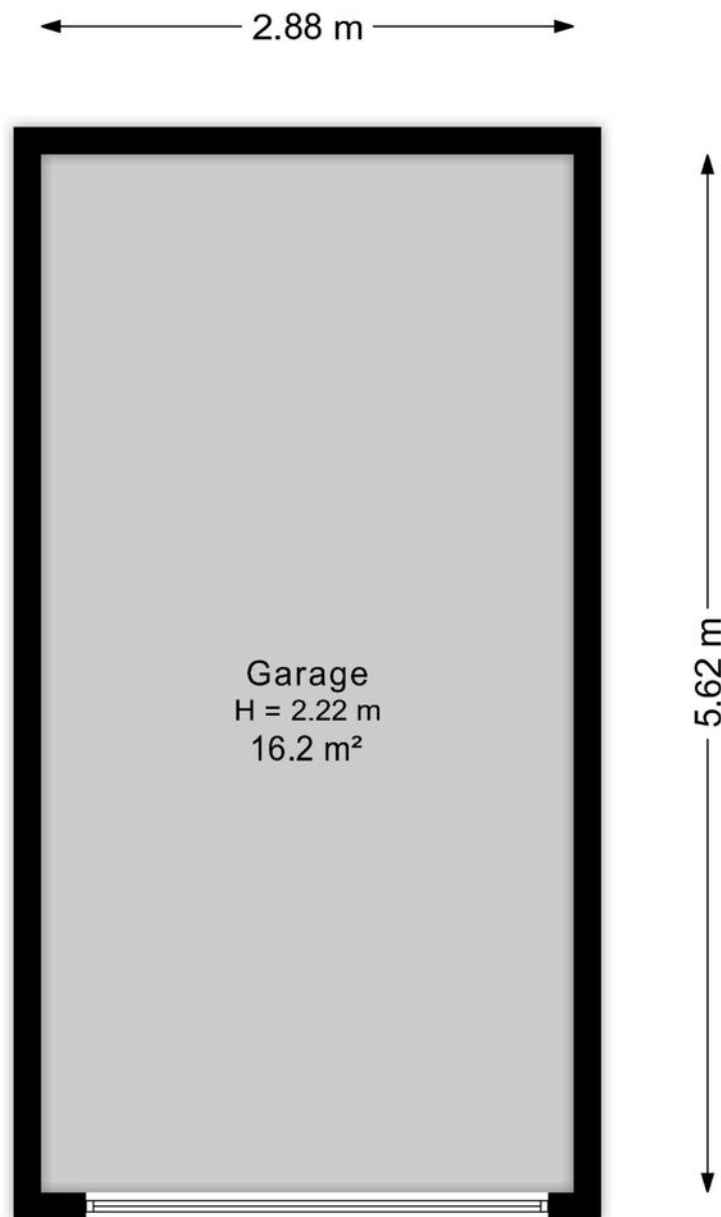




Aan de plattegrond kunnen geen rechten worden ontleend.
www.proland.nl



Hofstede & Kamp




Locatie

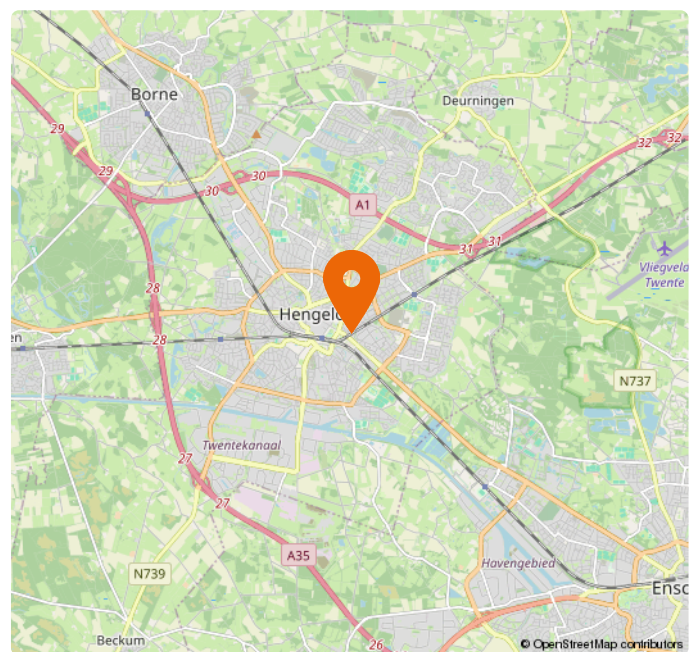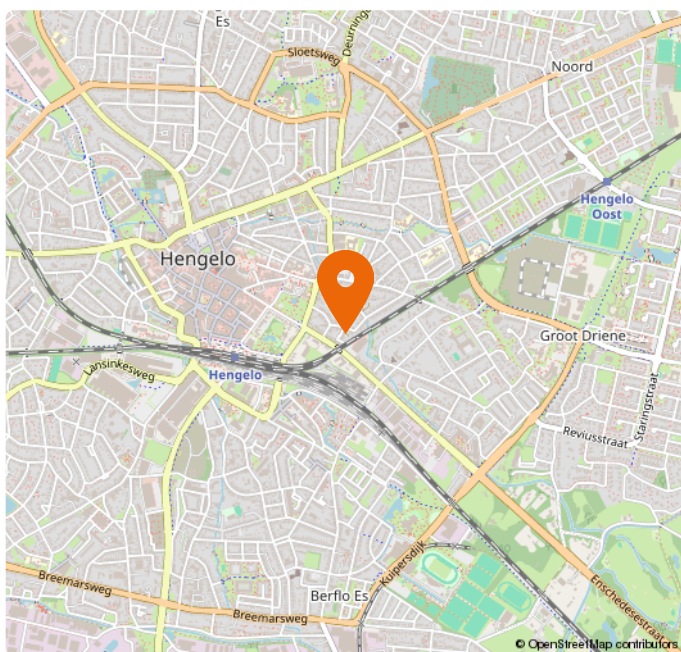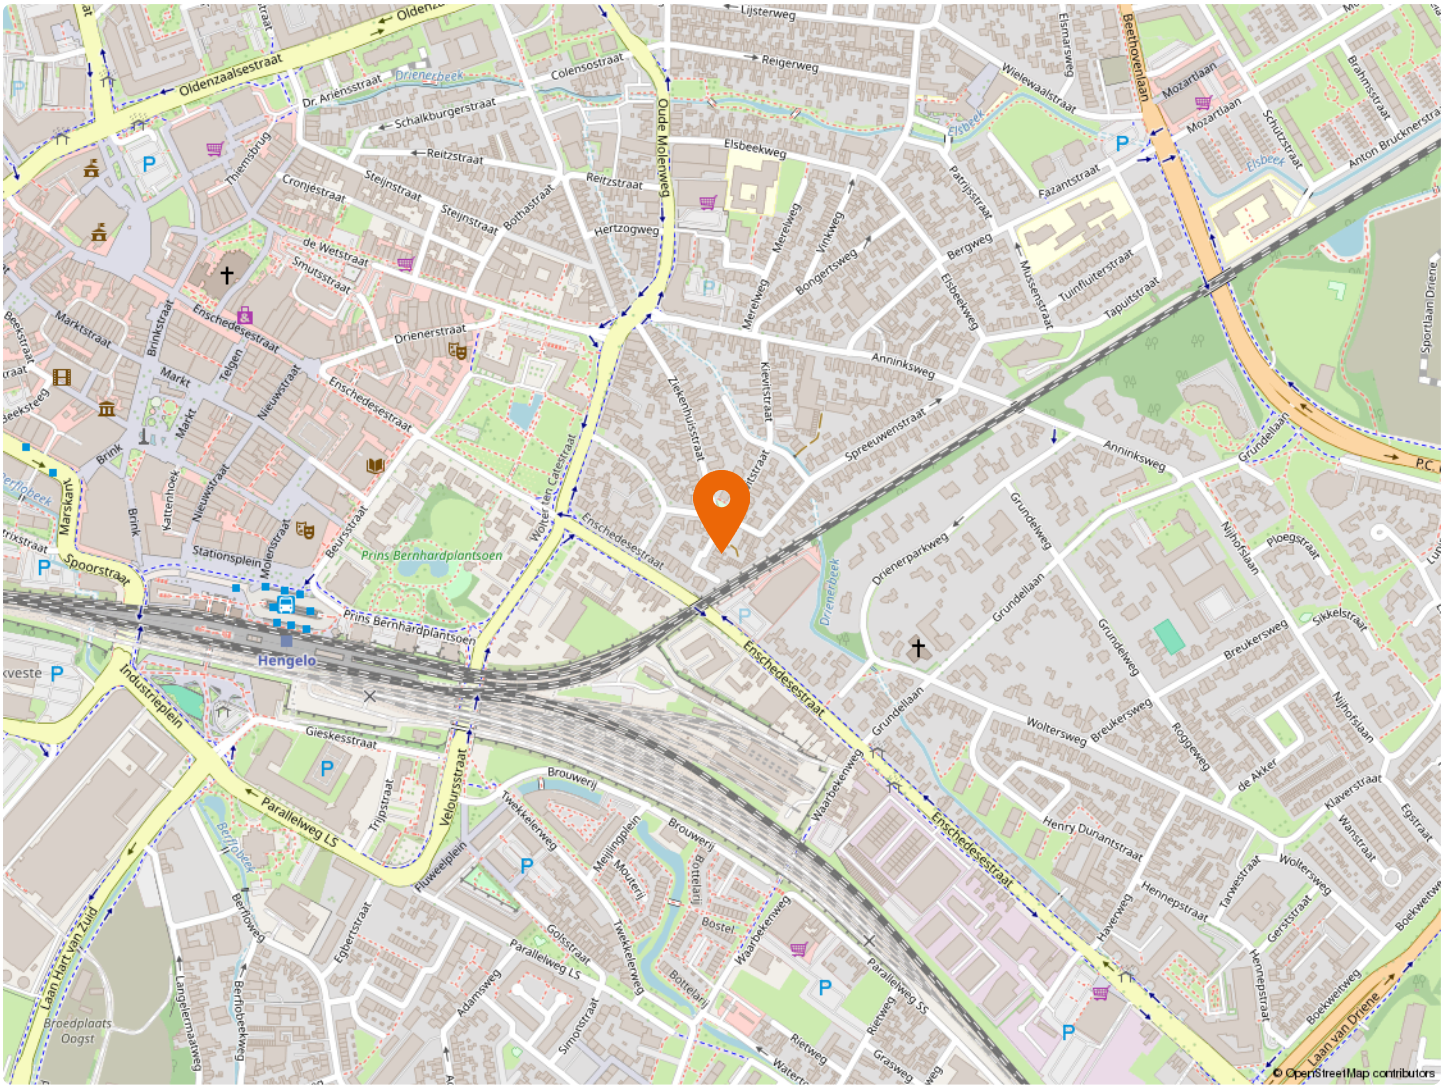

Kadaster



<p>12345 Perceelnummer</p> <p>25 Huisnummer</p> <p>— Vastgestelde kadastrale grens</p> <p>— Voorlopige kadastrale grens</p> <p>— Administratieve kadastrale grens</p> <p>— Bebouwing</p>	<p>Deze kaart is noordgericht</p> <p>Schaal 1: 500</p> <p>Kadastrale gemeente Hengelo Overijssel</p> <p>Sectie O</p> <p>Perceel 3138</p>	
--	--	---

Lijst van zaken

Beschrijving	Blijft achter	Gaat mee	Overname (mogelijk)
Woning - Interieur			
(Gas)kachels	X		
Verlichting, te weten			
- losse (hang)lampen	X		
(Losse)kasten, legplanken, te weten			
- Kasten	X		
Raamdecoratie/zonwering binnen, te weten			
- gordijnrails	X		
- gordijnen	X		
- rolgordijnen	X		
- jaloezieën	X		
Vloerdecoratie, te weten			
- vloerbedekking	X		
- parketvloer	X		
- houten vloer(delen)	X		
- laminaat	X		
Woning - Keuken			
Keukenblok (met bovenkasten)	X		
Keuken (inbouw)apparatuur, te weten			
- (gas)fornuis	X		
- afzuigkap	X		
- koel-vriescombinatie	X		
Woning - Sanitair/sauna			
Toilet met de volgende toebehoren			
- toilet	X		
- toiletrolhouder	X		
- toiletborstel(houder)	X		

Lijst van zaken

Beschrijving	Blijft achter	Gaat mee	Overname (mogelijk)
Badkamer met de volgende toebehoren			
- douche (cabine/scherm)	X		
- wastafel	X		
Woning - Exterieur/installaties/veiligheid/ energiebesparing			
(Voordeur)bel	X		
Telefoonaansluiting/internetaansluiting	X		
Veiligheidsschakelaar wasautomaat	X		
Warmwatervoorziening, te weten			
- boiler	X		
- geiser	X		
Tuin - Inrichting			
Tuinaanleg/bestrating	X		
Beplanting	X		
Tuin - Verlichting/installaties			
Buitenverlichting	X		
Tuin - Bebouwing			
Tuinhuis/buitenberging	X		

Meest gestelde vragen

1. Wanneer ben ik in onderhandeling?

U bent pas in onderhandeling met de verkopende partij als deze reageert op uw bod door:

- a) Een tegenbod te doen.
- b) Expliciet te melden dat jullie in onderhandeling zijn.

U bent dus nog niet in onderhandeling als de verkopende makelaar zegt dat hij uw bod met de verkoper zal bespreken.

2. Mag een verkoopmakelaar doorgaan met bezichtigingen als er al over een bod onderhandeld wordt?

Ja, dat mag. Een onderhandeling hoeft namelijk niet tot een verkoop te leiden. Bovendien zal de verkoper waarschijnlijk graag willen weten of er meer belangstelling is. Ook mag er met meerdere geïnteresseerde kopers tegelijkertijd onderhandeld worden. Een NVM-makelaar moet dit wel duidelijk aan alle partijen melden.

Vaak zal de verkopende NVM-makelaar belangstellenden mededelen dat er al een bod ligt of dat er onderhandelingen gaande zijn. De NVM-makelaar doet geen mededelingen over de hoogte van de biedingen. Dit zou overbieden kunnen uitlokken.

3. Wanneer ik de vraagprijs bied, moet de verkoper de woning dan aan mij verkopen?

Nee, de verkoper is niet verplicht de woning dan aan u te verkopen. De Hoge Raad heeft bepaald dat de vraagprijs gezien moet worden als een uitnodiging tot het doen van een bod. Ook als u de vraagprijs biedt, kan de verkoper dus beslissen of hij uw bod wel of niet aanvaardt, of (via zijn makelaar) een tegenbod doet.

4. Mag een makelaar van de NVM tijdens de onderhandeling het systeem van verkoop wijzigen?

Ja, dat mag. Soms zijn er zo veel belangstellenden die de vraagprijs bieden of benaderen, dat het moeilijk te bepalen is wie de beste koper is. Op dat moment kan de verkoper – op advies van zijn makelaar – besluiten de biedingsprocedure te wijzigen in bijvoorbeeld een inschrijvingsprocedure.

In deze procedure krijgen alle bidders een gelijke kans om een bod uit te brengen. De makelaar dient uiteraard eerst eventueel eerder gedane toezeggingen of afspraken na te komen, voordat de procedure veranderd wordt.

5. Moet de makelaar met mij als eerste in onderhandeling als ik de eerste ben die een afspraak maakt voor een bezichtiging? Of als ik als eerste een bod uitbreng?

Nee, dit hoeft niet. De verkoper bepaalt samen met de verkopende makelaar met wie hij in onderhandeling gaat. Vraag als koper de verkopende makelaar van te voren naar de verkoopprocedure die gehanteerd wordt om teleurstelling te voorkomen.

Vrijblijvende waardebepaling

U heeft zojuist een brochure van een woning van Hofstede en Kamp Makelaars bekeken met daarin opgenomen een vraagprijs. Om een juiste overweging te maken, ook financieel gezien, is het wellicht van belang om te weten wat de waarde van uw huidige koopwoning of koopappartement is?

Om dit te bepalen bieden wij u een vrijblijvende waardebepaling aan. Een deskundige makelaar zal uw woning of appartement bekijken en hiervoor een huidige, reële waarde bepalen. Dit zal tevens gepaard kunnen gaan met een kennismaking van ons makelaarskantoor en uitleg over onze dienstverlening.



Bornsestraat 28, 7556 BG Hengelo Ov • Tel (074) 250 67 21
www.hofstedekamp.nl • hengelo@hofstedekamp.nl

Stel je vraag aan ons kantoor

hengelo@hofstedekamp.nl

Indien u belangstelling heeft voor bovenstaand aanbod, vragen wij u vriendelijk contact met ons op te nemen.

Dit kan telefonisch, **074 - 250 67 21** of per mail hengelo@hofstedekamp.nl, waarin we u vragen uw naam, adres en telefoonnummer te noteren.



Volg ons ook op:



HK
Hofstede & Kamp

Delden

Langestraat 15
7491 AA Delden
Tel (074) 376 34 55
delden@hofstedekamp.nl

Hengelo

Bornsestraat 28
7556 BG Hengelo Ov
074 - 250 67 21
hengelo@hofstedekamp.nl

www.hofstedekamp.nl

