



Zonnebaars 11

1562 KC Krommenie | € 479.000 k.k.

Kenmerken

 116 m²

 115 m²

 4 Slaapkamers

 Krommenie

Welkom in uw nieuwe thuis

 075 642 6010

 krommenie@krk.nl

www.krk.nl





Uw contactpersoon



Denice van Zijp
Registermakelaar/taxateur o.g.

☎ 075 642 60 10
✉ krommenie@krk.nl

“ Waterrijk wonen!
Uniek huis in
Krommenie. ”

De woning

Wil jij wonen op een schiereiland en genieten van open vaarwater? Dat kan in deze zonovergoten woning aan de Zonnebaars! Niet vaak staat er een woning van dit type te koop, en dat is niet zonder reden. Het is hier heerlijk wonen aan het water. De woning is speels, maar ook erg praktisch ingedeeld, met onder andere vier ruime slaapkamers. De eetkamer aan de voorzijde met grote raampartijen is een echte eyecatcher!

Het huis beschikt over een ruime, tuingerichte woonkamer. Aan de voorzijde bevindt zich de aparte eetkamer, met daartussenin de keuken voorzien van diverse inbouwapparatuur. De begane grond is afgewerkt met een massief houten vloer die recent is geschuurd en geolied. Het unieke van dit huis is dat de woning zowel aan de voor- als achterzijde aan het water ligt. Vanuit de achtertuin (met eigen steiger) vaar je via de sluis zo naar het open vaarwater van de Zaan! In de achtertuin staat een berging en ook aan de voorzijde tref je een berging, die zowel van buitenaf als binnendoor bereikbaar is.





Specificaties

Vraagprijs:	€ 479.000,- k.k.	Aantal kamers:	5
Soort woning:	eeengezinswoning	Aantal slaapkamers:	4
Bouwjaar:	1997	Aantal woonlagen:	3
Woonoppervlakte:	116 m²	Tuinligging:	noordwest
Perceeloppervlakte:	115 m²	Plaats:	Krommenie
		Energie label:	A



Begane grond

Het huis beschikt over een ruime, tuingerichte woonkamer. Aan de voorzijde bevindt zich de aparte eetkamer, met daartussenin de keuken voorzien van diverse inbouwapparatuur. De begane grond is afgewerkt met een massief houten vloer die recent is geschuurd en geolied. Het unieke van dit huis is dat de woning zowel aan de voor- als achterzijde aan het water ligt. Vanuit de achtertuin (met eigen steiger) vaar je via de sluis zo naar het open vaarwater van de Zaan! In de achtertuin staat een berging en ook aan de voorzijde tref je een berging, die zowel van buitenaf als binnendoor bereikbaar is.





1ste verdieping


Op de eerste verdieping bevinden zich drie ruime slaapkamers en een badkamer met twee wastafels, een inloopdouche en een tweede toilet. De hoofdslaapkamer aan de voorzijde beschikt over een vaste kast. De tweede verdieping heeft een praktische overloop met c.v.-ketel en wasmachineaansluiting. Vanuit deze ruimte zijn het dakterras en de vierde slaapkamer bereikbaar.





2de verdieping


De tweede verdieping heeft een praktische overloop met c.v.-ketel en wasmachineaansluiting. Vanuit deze ruimte zijn het dakterras en de vierde slaapkamer bereikbaar.

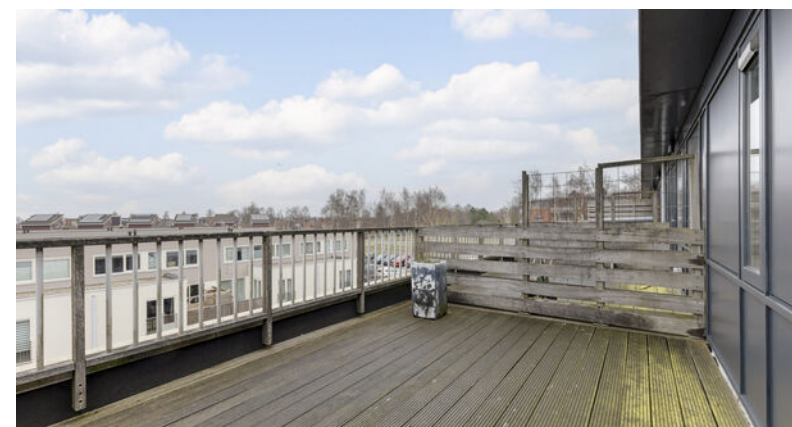

De tuin

Het unieke van dit huis is dat de woning zowel aan de voor- als achterzijde aan het water ligt. Vanuit de achtertuin (met eigen steiger) vaar je via de sluis zo naar het open vaarwater van de Zaan! In de achtertuin staat een berging en ook aan de voorzijde tref je een berging, die zowel van buitenaf als binnendoor bereikbaar is.



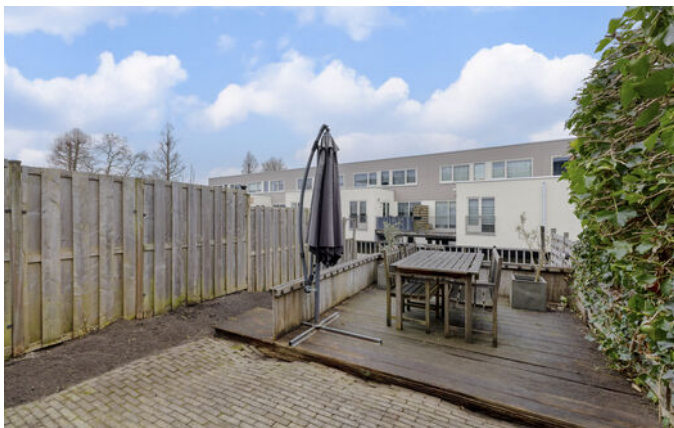


Plattegrond

Begane grond




Tuin



EN Vastgoed vision heeft haar plattegronden zorgvuldig vervaardigd ten behoeve van promotionele doeleinden. Aan deze plattegronden kunnen geen rechten worden ontleend.
© ENvastgoedvision.nl

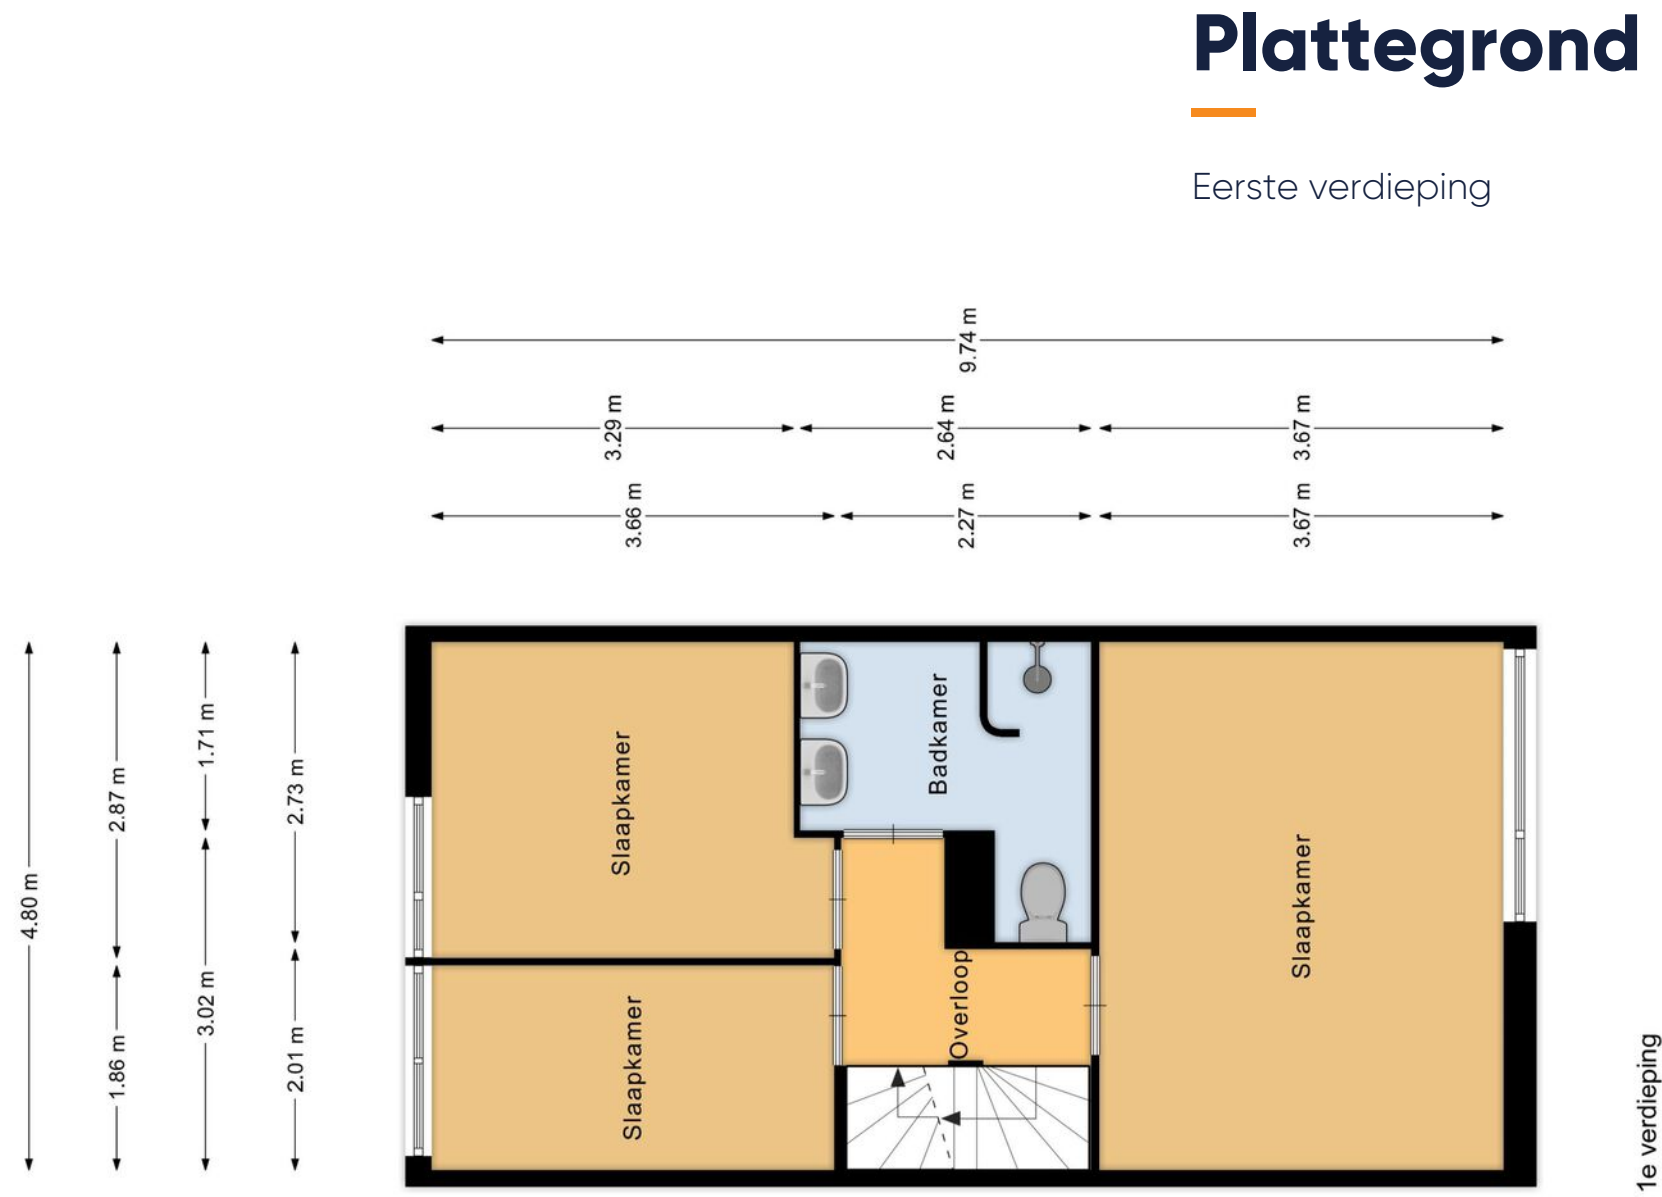

EN Vastgoed vision heeft haar plattegronden zorgvuldig vervaardigd ten behoeve van promotionele doeleinden. Aan deze plattegronden kunnen geen rechten worden ontleend. © ENvastgoedvision.nl

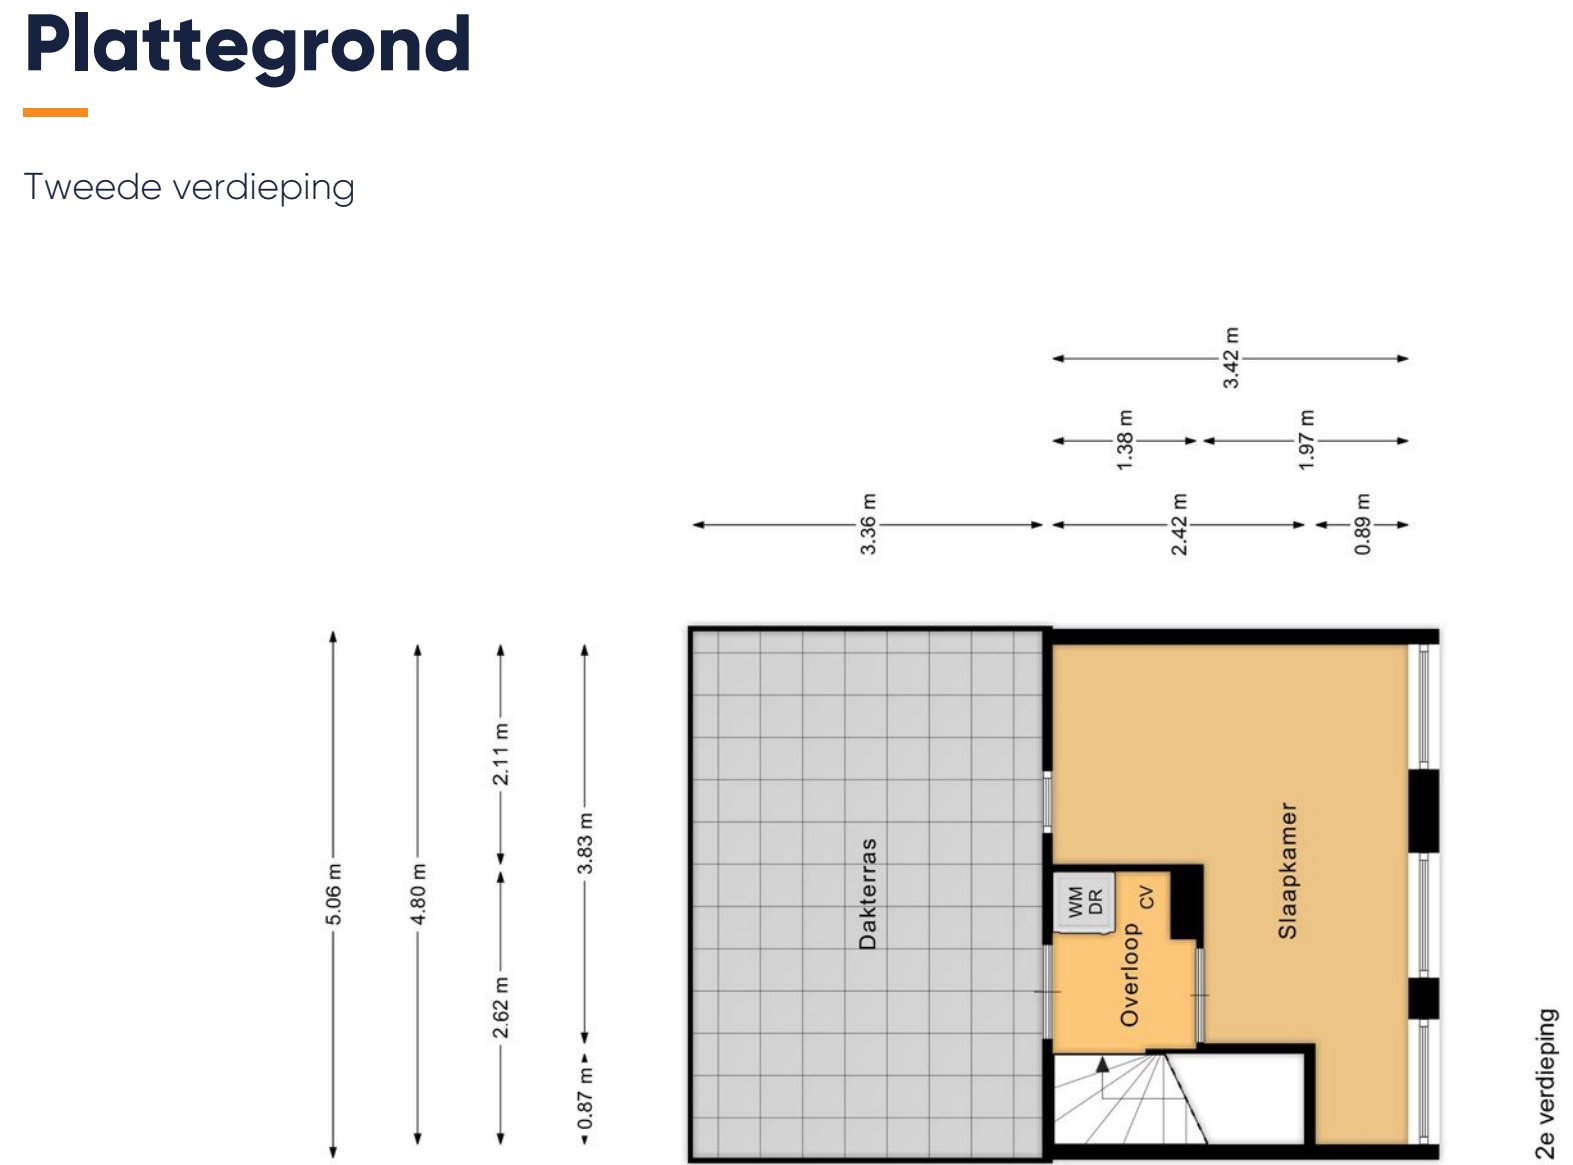

EN Vastgoed vision heeft haar plattegronden zorgvuldig vervaardigd ten behoeve van promotionele doeleinden. Aan deze plattegronden kunnen geen rechten worden ontleend. © ENvastgoedvision.nl

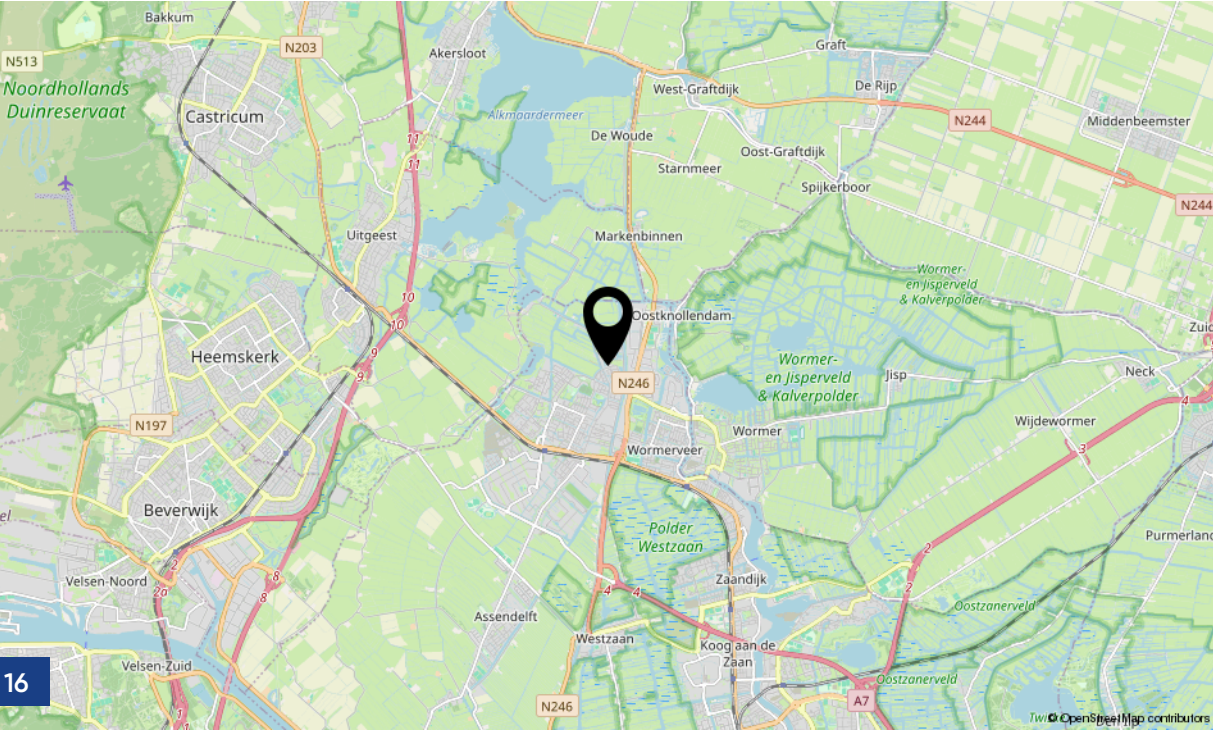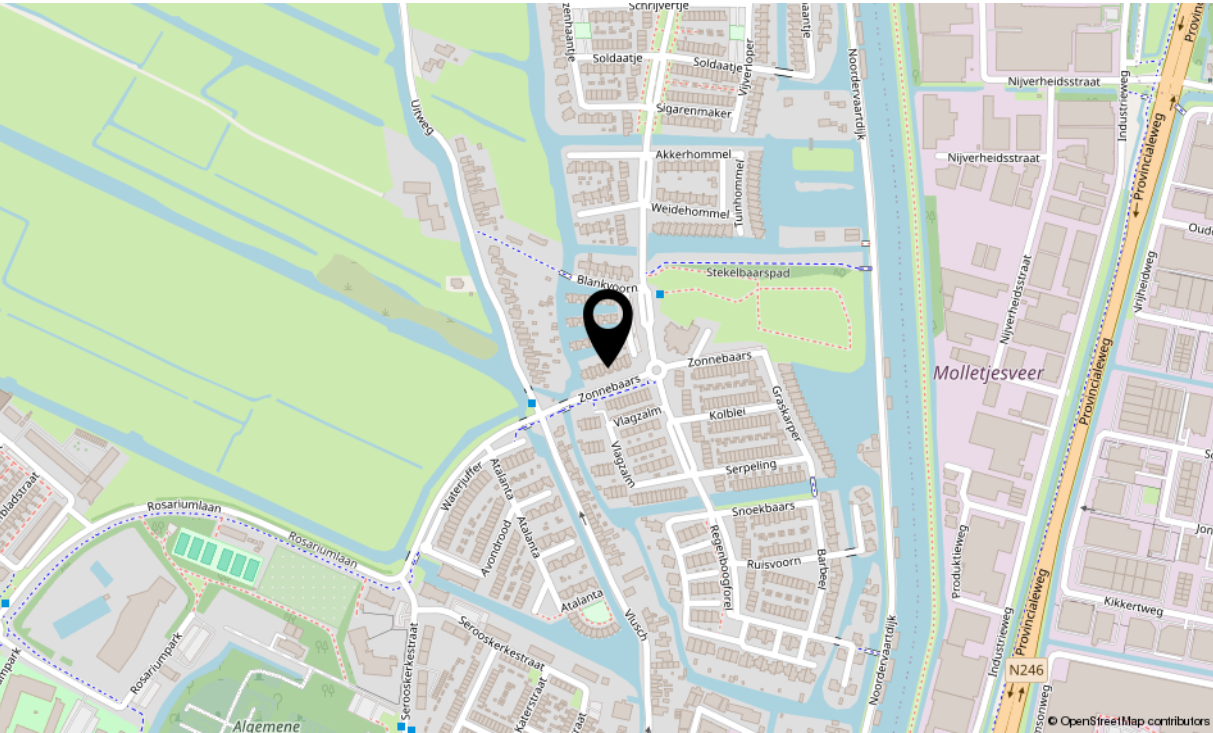


Locatie

Zonnebaars 11

De woning is gelegen aan de buitenrand van de woonwijk Willis. Willis is een groene en ruim opgezette wijk aan de rand van Krommenie. Het gezellige centrum, sportverenigingen, scholen, het NS-station en zwembad "De Crommenije" liggen allemaal op fietsafstand. In het centrum is een uitgebreid aanbod aan winkels en restaurants. Ook uitvalswegen naar Amsterdam, Alkmaar, Haarlem en de bossen en kust zijn snel bereikbaar. Wandelend of hardlopend heb je de polders van Krommeniedijk direct om de hoek. Het water achter de woning geeft directe toegang tot de meeste wateren van de Krommenieërpolders en via de Nauernasche Vaart en de Zaan tot het Alkmaardermeer en het Noordhollandsch Kanaal (Amsterdam–IJmuiden).

Kadastrale kaart

Uw referentie: ---

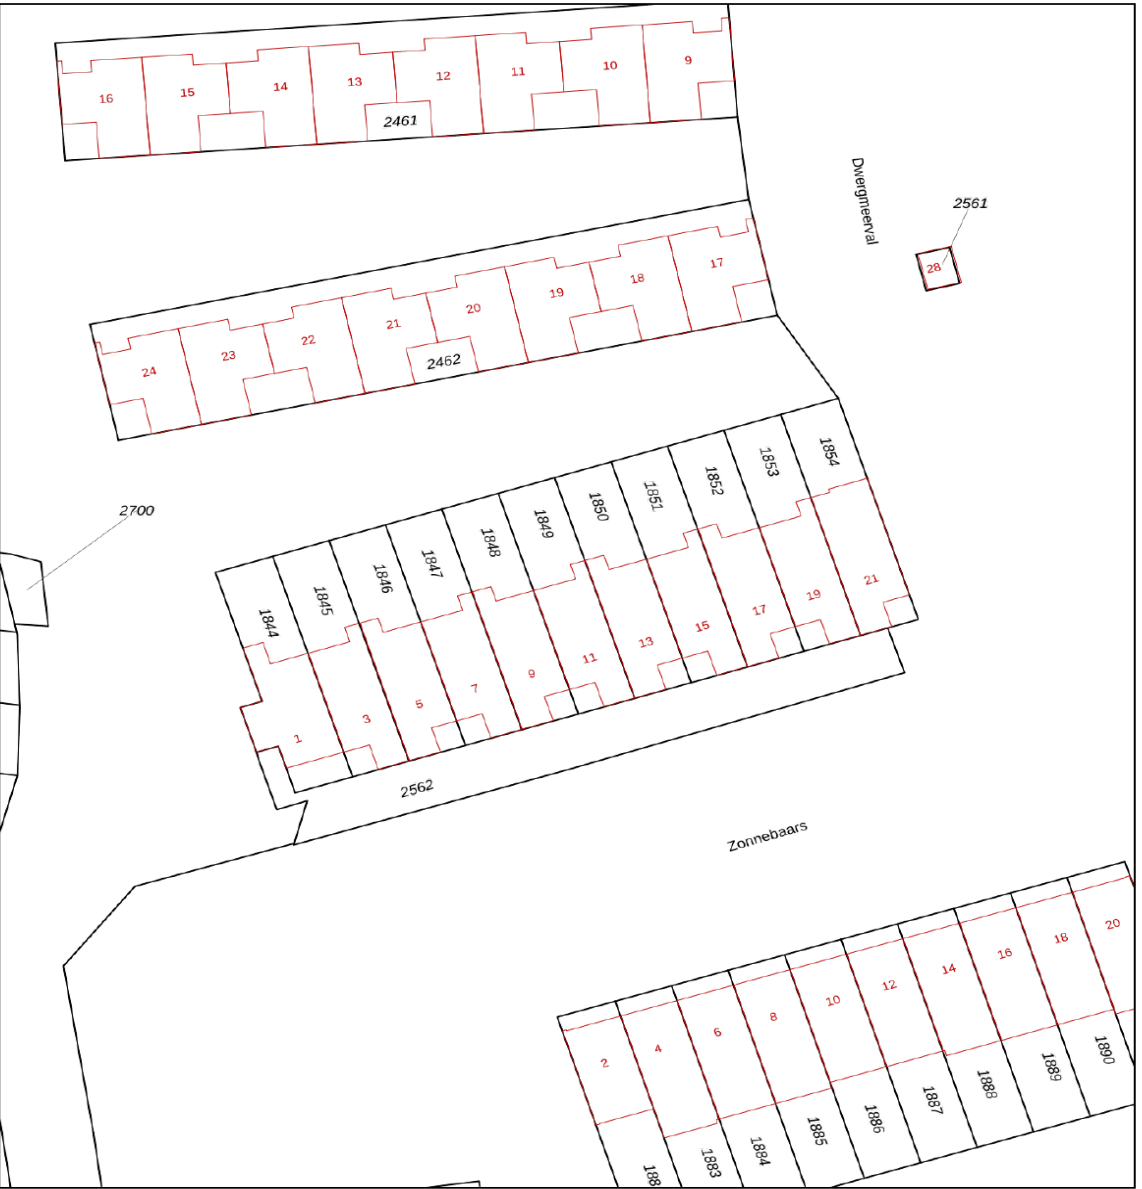

12345 25	Deze kaart is noordgericht	Schaal 1: 500		
	Perceelnummer	Kadastrale gemeente	Krommenie	
	Huisnummer	Sectie	A	
	Vastgestelde kadastrale grens	Perceel	1849	
	Voorlopige kadastrale grens			
	Administratieve kadastrale grens			
	Bebouwing			
Voor een eensluidend uittreksel, geleverd op 2 februari 2026				
De bewaarder van het kadaster en de openbare registers				
Aan dit uittreksel kunnen geen betrouwbare maten worden ontleend.				
De Dienst voor het kadaster en de openbare registers behoudt zich de intellectuele eigendomsrechten voor, waaronder het auteursrecht en het databankenrecht.				

Kadastrale info

Kadastrale kaart

Gemeente:	Krommenie
Sectie:	A
Huisnummer:	11
Perceelnummer:	1849
Grootte:	115 m²

	Blijft achter	Gaat mee	Ter overname	NVT		Blijft achter	Gaat mee	Ter overname	NVT
Woning - Interieur					- rolgordijnen				X
(Voorzet) openhaard met toebehoren				X	- lamellen				X
Allesbrander				X	- jaloezieën			X	
Houtkachel				X	- (losse) horren/rolhorren	X			
(Gas)kachels				X	-				X
Designradiator(en)				X	-				X
Radiatorafwerking				X					
Verlichting, te weten					Vloerdecoratie, te weten				
- inbouwspots/dimmers	X				- vloerbedekking				X
- opbouwspots/armaturen/lampen/dimmers	X				- parketvloer				X
- losse (hang)lampen		X			- houten vloer(delen)	X			
-				X	- laminaat				X
-				X	- plavuizen				X
					-				X
(Losse)kasten, legplanken, te weten					-				X
-				X					
-				X	Overig, te weten				
					- spiegelwanden				X
Raamdecoratie/zonwering binnen, te weten					- schilderij ophangstelsysteem				X
- gordijnrails	X				-				X
- gordijnen	X				-				X
- overgordijnen	X				-				X
- vitrages	X				-				X

Lijst van zaken

	Blijft achter	Gaat mee	Ter overname	NVT		Blijft achter	Gaat mee	Ter overname	NVT
- wastafel	X				Zonwering buiten				X
- wastafelmeubel				X	Telefoonaansluiting/internetaansluiting	X			
- planchet				X	Veiligheidsschakelaar wasautomaat				X
- toiletkast				X	Waterslot wasautomaat				X
- toilet	X				Zonnepanelen	X			
- toiletrolhouder	X				Oplaadpunt elektrische auto				X
- toiletborstel(houder)	X								X
-				X					X
-				X					X
									X
									X
Woning - Exterieur/installaties/veiligheid/ energiebesparing									
Schotel/antenne				X	Warmwatervoorziening, te weten				
Brievenbus	X				- CV-installatie	X			
Kluis				X	- boiler	X			
(Voordeur)bel	X				- geiser	X			
Alarminstallatie				X	-				X
(Veiligheids)sloten en overige inbraakpreventie				X	-				X
Rookmelders	X				-				X
(Klok)thermostaat	X								
Airconditioning				X	Isolatievoorzieningen (voorzetramen/ radiatorfolie etc.), te weten				
Screens				X	-				X
Rolluiken				X	-				X

Lijst van zaken

	Blijft achter	Gaat mee	Ter overname	NVT		Blijft achter	Gaat mee	Ter overname	NVT
					-				X
Tuin - Inrichting					Overig - Contracten				
Tuinaanleg/bestrating	X				CV: Nee				
Beplanting	X				Boiler: Nee				
				X	Zonnepanelen: Moet worden overgenomen				
Tuin - Verlichting/installaties									
Buitenverlichting	X								
Tijd- of schemerschakelaar/bewegingsmelder				X					
				X					
Tuin - Bebouwing									
Tuinhuis/buitenberging	X								
Kasten/werkbank in tuinhuis/berging				X					
(Broei)kas				X					
				X					
				X					
				X					
Tuin - Overig									
Overige tuin, te weten				X					
- (sier)hek				X					
- vlaggenmast(houder)	X								
-				X					

Extra informatie

Onderhoud

De staat van onderhoud en beoordeling van de bouwkundige staat geldt op basis van visuele waarnemingen, gerelateerd aan de ouderdom van het object. Een uitgebreide bouwkundige opname valt nadrukkelijk buiten het kader van deze brochure. Dit behoort eventueel tot de onderzoeksplicht van de kandidaat-koper(s).

Bij woningen ouder dan circa 20 jaar wordt er een ouderdomsclausule opgenomen waarin koper verklaart bekend te zijn met de staat van de woning.

Aansprakelijkheid

Het bovenstaande behelst slechts een globale omschrijving van een object. De informatie berust deels op door derden aan onze kantoren verstrekte gegevens. Met de meeste zorg hebben wij deze informatie verwerkt doch kunnen ten aanzien van de juistheid van deze gegevens geen aansprakelijkheid aanvaarden. Aan deze brochure kunnen geen rechten worden ontleend.

Zekerheidsstelling

De waarborgsom/bankgarantie is 10% van de koopsom. De koper dient deze binnen 6 weken na de dag dat overeenstemming is bereikt over de koopsom en de overige voorwaarden bij de desbetreffende notaris te deponeren.

Lijst van zaken

De lijst van zaken is in deze brochure aanwezig. Hierin staat wat er bij de koop is inbegrepen en wat niet.

Bedenktijd

De koper die een natuurlijke persoon is en niet handelt in de uitoefening van een beroep of bedrijf heeft bedenktijd om de koopovereenkomst te ontbinden. De bedenktijd duurt drie dagen en begint om 00.00 uur op de dag die volgt op de dag dat de tussen partijen opgemaakte akte (in kopie) aan de koper ter hand wordt gesteld.

Objectinformatie

Deze objectinformatie beoogt geen uitputtende lijst te geven met betrekking tot mogelijk aanwezige gebreken in de woning. De informatie die is vermeld, is verkregen van de eigenaar/verkoper en uit eigen waarnemingen ter plaatse en heeft als bedoeling om de koper zo goed mogelijk te informeren en tegelijk te voldoen aan de op de verkoper rustende mededelingsplicht.

Onderzoeksplicht koper + mededelingsplicht

Op grond van het Burgerlijk Wetboek rust er op de koper van een woning een onderzoeksplicht. Dit houdt in dat de koper zelf verantwoordelijk is voor de beoordeling of de woning de eigenschappen zal bezitten om te voldoen voor het gebruik dat hij van de woning zal willen maken. Het verdient dan ook aanbeveling om een ter zake (bouwkundig) deskundige in te schakelen. Indien koper besluit om niet tot inschakeling van een deskundige over te gaan, komen eventuele nadelige gevolgen hiervan volledig voor zijn en/of haar rekening.

Mededeling tot verkoop

Alle verstrekte informatie dient gezien te worden als een uitnodiging om in onderhandeling te treden. Een bieding gelijk aan de gestelde vraagprijs doet dan ook niet direct een koopovereenkomst tot stand komen.

Extra informatie

Gunning

Verkoper behoudt zich uitdrukkelijk het recht voor het object te gunnen aan de gegadigde van zijn en/of haar keuze. Een overeenkomst komt tot stand, indien overeenstemming is bereikt over de koopsom, oplevering, bijkomende voorwaarden, roerende zaken en de koopovereenkomst is ondertekend en de wettelijke bedenktijd is verlopen.

Koopovereenkomst

Behoudens nadere afspraken gelden de standaardregels, zoals deze voorkomen in de modelkoopakte die is opgesteld door de Nederlandse Vereniging van Makelaars NVM, de Consumentenbond en de Vereniging Eigen Huis. De waarborgsom (of bankgarantie) is gebruikelijk 10% van de koopsom en wordt voldaan aan de notaris.

Eventueel door de koper te maken voorbehouden (zoals het verkrijgen van hypotheek, Nationale Hypotheek Garantie), worden alleen vermeld als deze in de onderhandelingen zijn afgesproken. Er kunnen aanvullende clausule worden opgenomen wanneer de makelaar dit nodig acht.

Erfdienstbaarheden en bijzondere bepalingen

Aan elke onroerende zaak kunnen bijzondere bepalingen verbonden zijn. Deze worden dan aan elke opvolgende eigenaar opgelegd. Ze staan gewoonlijk in het eigendomsbewijs. Een kopie van het eigendomsbewijs kunt u vinden in het Move account waar u een uitnodiging voor ontvangt.

Indien de woning gebouwd is in de periode van 1965-1983 bestaat de mogelijkheid dat de constructie is uitgevoerd met betonnen vloeren zoals Kwaaitaal-, Omnia- of Mantavloeren. Er is gebleken dat in gebieden met een hoge vochtigheidsgraad betonschade kan ontstaan door in de vloer aanwezige chloriden, die de sterkte van het beton en eventuele bewapening kan aantasten.

Is de woning gebouwd in de periode tussen 1963-1990, dan zijn er mogelijk asbesthoudende materialen verwerkt. Bij de eventuele verwijdering van deze materialen dienen op grond van de geldende milieuregelingen speciale maatregelen genomen te worden, die extra verwijderingskosten met zich mee kunnen brengen. De toepassing en verkoop van asbest zijn sinds 1 juli 1993 nagenoeg verboden.

Bouwkundige risico's

Deze brochure is door ons kantoor met de meeste zorg samengesteld aan de hand van de door de verkoper aan ons ter hand gestelde gegevens en tekeningen. Derhalve kunnen wij geen garanties verstrekken, noch kunnen wij op enigerlei wijze eventuele aansprakelijkheid voor deze gegevens aanvaarden.

Meetinstructie gebaseerd op NEN2580

Meetinstructie is bedoeld om een meer eenduidige manier van meten toe te passen voor het geven van een indicatie van de gebruiksoppervlakte. De Meetinstructie sluit verschillen in meetuitkomsten niet volledig uit, door bijvoorbeeld interpretatieverschillen, afrondingen of beperkingen bij de uitvoering.

Extra informatie

Notariskeuze koper

Indien u als koper een notaris verkiest buiten een straal van 20km van de woning (let op in regio groot Amsterdam), zullen eventuele kosten ten behoeve van een volmacht voor verkopers voor rekening van kopers komen. Ook wanneer de kosten voor de verkoper hoger uitvallen dan bij de meeste andere notarissen, komen deze kosten voor rekening van de koper.

Koop onroerende zaken en aanneming van werk

Op grond van de wet kan de koopovereenkomst van een woonhuis nog slechts schriftelijk worden aangegaan. Een door beide partijen getekend exemplaar of afschrift hiervan moet aan de koper ter hand worden gesteld. De koper heeft dan (vanaf de dag erop volgend, 0.00 uur) gedurende drie werkdagen het recht de koop te ontbinden. De wettelijke bedenktijd geldt overigens niet voor de koper die handelt in de uitoefening van een bedrijf of beroep, en ook niet voor de verkoper.

Daarnaast heeft de koper het recht de koopovereenkomst in te schrijven in de openbare registers. Gedurende de bedenktijd kan dit slechts wanneer de akte is opgesteld en mede ondertekend door een notaris. Deze inschrijving / registratie biedt de koper bescherming tegen rechtshandeling en rechtsfeiten, die zich na de dag van inschrijving hebben voorgedaan zoals vervreemding, bezwaring, verhuur, faillissement of onder bewindstelling. Deze inschrijving heeft slechts effect indien de juridische levering (eigendomsoverdracht) binnen 6 maanden na de inschrijving zal plaatsvinden. De kosten welke hieraan zijn verbonden komen voor rekening van koper.

De wet identificatieplicht bij dienstverlening

Deze wet brengt mee, dat wij alle partijen dienen te identificeren aan de hand van een geldig paspoort/identiteitskaart, een Nederlands rijbewijs of een geldig verblijfsdocument. Kopieën van deze documenten dienen tevens bij de koopakte te worden gevoegd.

Maakt u zich géén zorgen over uw hypotheek

Bij het kopen van een woning komt er veel op u af. Eén van de zaken die waarschijnlijk geregeld moet worden, is de financiering.

Wat kunt u maximaal lenen? Welke hypotheekvorm en rentevariant passen het beste bij uw situatie? Is het verstandig om eigen geld in het huis te steken? Er is vaak meer mogelijk dan u denkt!

- ✓ Onafhankelijk financieel dienstverlener
- ✓ Keuze uit alle hypotheekverstrekkers
- ✓ Altijd uw eigen, vaste adviseur
- ✓ Lokale betrokkenheid



Voor het antwoord op dit soort vragen bevelen wij u van harte aan:



Nieuwsgierig naar de werkwijze?



Martijn van Malsen

088 497 63 00

serviceteam@hypnet.nl

Uw voorsprong op de woningmarkt

Het kopen van een woning in deze hectische woningmarkt is geen gemakkelijk proces. De vraag naar woningen is groter dan het aanbod en snelheid is vereist. U wilt echter geen overhaaste beslissingen maken. Bij KRK nemen wij u daarom aan de hand. Van een uitgebreid intakegesprek over uw woonwensen tot het moment dat u de sleutel van uw nieuwe huis in ontvangst mag nemen.

De aankoopmakelaars van KRK zoeken actief met u mee naar passend aanbod en ontzorgen u tijdens het gehele proces. Zij staan naast u tijdens bezichtigingen en geven advies over de huidige woningmarkt, bouwkundige aspecten, ontbindende voorwaarden en gemeentelijke bepalingen. Heeft u uw droomhuis gevonden? Dan leiden zij de onderhandelingen en controleren ze de koopovereenkomst en notariële stukken. Alles zodat u weloverwogen het beste huis koopt.

Meer weten?

KRK – Krommenie
Provincialeweg 1
1561 KK Krommenie
075 642 6010
krommenie@krk.nl



Onze dienstverlening

Een gedreven team vol ambitieuze makelaars die met plezier voor u aan de slag gaan. Dat klinkt bijna te mooi om waar te zijn. Toch vindt u het bij de makelaars van KRK. De professionals staan altijd klaar om uw vragen te beantwoorden, of u nu bij ons binnenloopt, mailt, Whatsappt of even belt. Ons doel? Uw verwachtingen overtreffen.

Als fullservicekantoor krijgt u het complete pakket bij KRK.. Laat ons alles uit handen nemen. Ons team helpt bij de aankoop van uw droomwoning, de hypotheekadviseur gaat voor u aan de slag voor de best passende hypotheek en tegelijkertijd ontvangt u advies over verzekeringen. Natuurlijk staan we ook klaar voor de verkoop. Door onze laagdrempelige manier van werken, voelt u zich nooit bezwaard ergens naar te vragen. Daar zijn we voor.

Onze vijf vestigingen werken nauw samen en met een breed netwerk weten onze makelaars altijd wat er speelt in de markt. Hier kunnen wij u mee van dienst zijn:

- ✓ woningmakelaardij
- ✓ bedrijfsmakelaardij
- ✓ taxaties voor alle soorten vastgoed
- ✓ vastgoedbeheer en -advies
- ✓ hypotheken
- ✓ verzekeringen



 **KRK**
DYNAMIS makelaars
taxateurs
hypotheken
verzekeringen

Klanttevredenheid



"Contact met de makelaar verliep prima! Hadden regelmatig contact door te bellen of te appen. Waar nodig overlegde de makelaar met ons. Goede adviezen gehad! Kortom zeer tevreden!"

10,0 **Kralingen 112 - Assendelft**
Geschreven op 1 september 2022

"Super geholpen van stap 1 tot en met de laatste stap. Staan altijd voor je klaar, en goed bereikbaar. Duidelijke communicatie en je word overal goed bij betrokken."

9,3 **Dorpsstraat 998 - Assendelft**
Geschreven op 21 september 2022

Alles naar wens geweest?
Laat een beoordeling achter op www.funda.nl

Verkoop gemiddelde

9,1

Op basis van 800 reviews



Aankoop gemiddelde

9,1

Op basis van 130 reviews



Ons team



Nathalie Molenaar RM RT
NVM Makelaar
☎ 06 533 328 34
✉ nathaliemolenaar@krk.nl



Denice van Zijp RM RT
NVM Makelaar
☎ 06 824 341 80
✉ denicevanzijk@krk.nl



Nino Royen
Trainee Makelaar
☎ 06 130 697 93
✉ ninoroyen@krk.nl



Patricia Léons
Vastgoedadviseur
☎ 06 533 039 98
✉ patricialeons@krk.nl



Mila Freesen
Kandidaat Makelaar KRMT
☎ 06 820 967 20
✉ milafreesen@krk.nl



Frederique Dorenbosch
Commerciële Binnendienst
☎ 075 642 60 10
✉ frederiquedorenbosch@krk.nl



Nancy van der Heide
Commerciële Binnendienst
☎ 075 642 60 10
✉ nancyvanderheide@krk.nl



Sylvia IJff
Commerciële Binnendienst
☎ 075 642 60 10
✉ sylviaijff@krk.nl



Melanie Ockerse
Commerciële Binnendienst
☎ 075 642 60 10
✉ melanieockerse@krk.nl



Martijn van Malsen FFP - Venoot
Financieel Adviseur
☎ 06 226 954 41
✉ martijnvanmalsen@krk.nl



Ongewoon gewoon goed.
Al 100 jaar.

Neem contact met ons op!

KRK – Zaandam

Westzijde 340
1506 GK Zaandam

075 612 64 00
zaandam@krk.nl

KRK - Heerhugowaard

Middenwaard 2 C
1703 SE Heerhugowaard

☎ 072 555 55 00
✉ heerhugowaard@krk.nl

KRK – Krommenie

Provincialeweg 1
1561 KK Krommenie

075 642 60 10
krommenie@krk.nl

KRK – Alkmaar

Kanaalkade 91
1811 LT Alkmaar

072 555 55 50
alkmaar@krk.nl

KRK – Amsterdam

Purperhoedenveem 7
1019 HE Amsterdam

020 440 00 00
amsterdam@krk.nl

www.krk.nl