


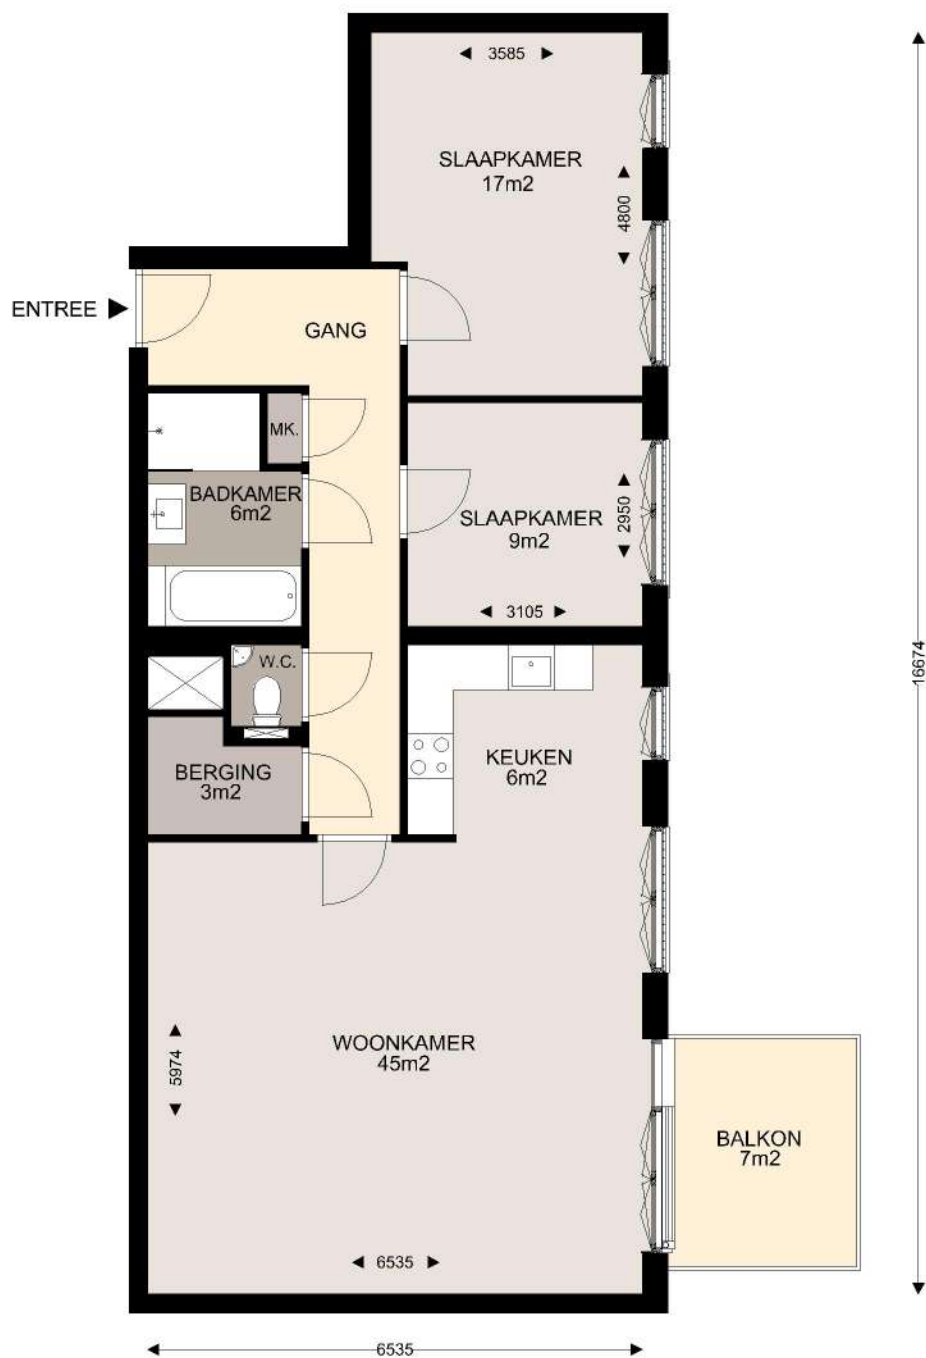

De Heelmeesters | 3 - kamerwoning | Type K8_A | Schaal : 1:100

Stephensonstraat 12H : Blok 1
 Stephensonstraat 14A : Blok 1
 Stephensonstraat 14K : Blok 1

Aan deze tekeningen kunnen geen rechten worden ontleend. Maatvoering in het werk te controleren. Informatie op de tekening is indicatief.