



NIEUWDORP

makelaardij



TE KOOP

Prins Clausstraat 13
Zaltbommel



KENMERKEN

SOORT WONING:
eengezinswoning

WOONOPPERVLAKTE:
-

INHOUD:
undefined m³

PERCEELOPPERVLAKE:
0 m²

AANTAL KAMERS:
0

SLAAPKAMERS:
0



BOUWVORM	bestaande bouw
TYPE WONING	tussenwoning
ENERGIELABEL	-
BOUWJAAR	2015
WARM WATER	c.v.-ketel (Intergas, 2015)

LIGGING	in woonwijk
TUIN	zuidwest
BERGING	vrijstaand hout
VERWARMING	centrale verwarming en vloerverwarming
ISOLATIE	volledig geïsoleerd

OMSCHRIJVING

Instapklare, moderne tussenwoning met zonnige tuin, airconditioning en eigen parkeerplaats

Aan de Prins Clausstraat staat deze jonge, uitstekend onderhouden tussenwoning met karakteristieke kapconstructie, diepe achtertuin op het zuidwesten en eigen parkeerplaats op eigen terrein. De woning is gebouwd in 2015, beschikt over **energielabel A** en is hoogwaardig afgewerkt.


De fraaie voorgevel met erker tot en met de eerste verdieping zorgt voor een speels uiterlijk én veel natuurlijke lichtinval. Op de begane grond bevindt zich een tuingerichte woonkamer met openslaande deuren naar de zonnige achtertuin met terrasoverkapping, vrijstaande houten

berging en achterom. De woonkamer is bovendien voorzien van airconditioning, wat zorgt voor extra comfort. Aan de voorzijde ligt de moderne open keuken met diverse inbouwapparatuur.

Op de eerste verdieping zijn drie slaapkamers en een badkamer gesitueerd. De ouderslaapkamer is eveneens uitgerust met airconditioning, waardoor ook hier een aangenaam binnenklimaat kan worden gerealiseerd.

De tweede verdieping bestaat uit een ruime, lichte open zolder met dakraam, waar eenvoudig een vierde slaapkamer kan worden gemaakt. Zowel de begane grond als de eerste verdieping zijn voorzien van vloerverwarming.



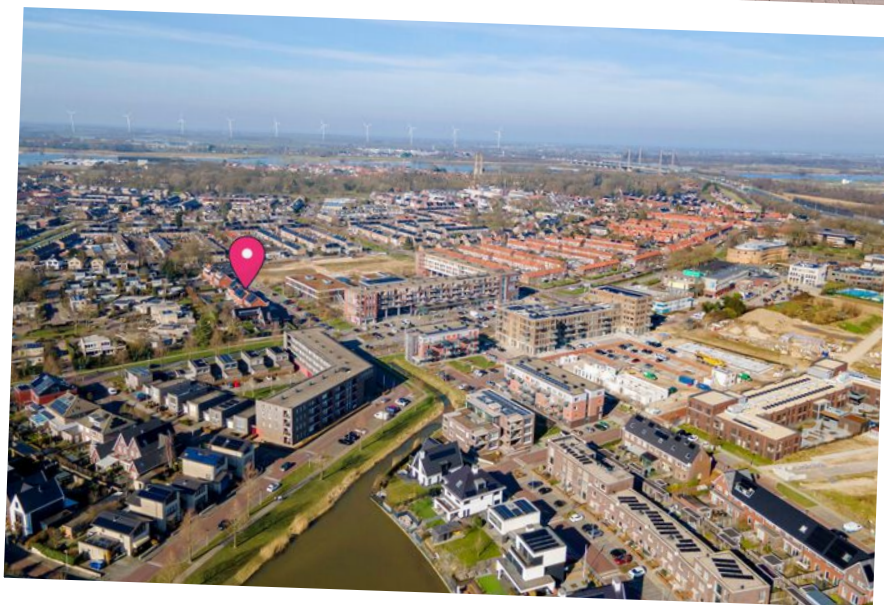


De woning maakt deel uit van een kleinschalig project van 15 geschakelde woningen (2015), herkenbaar aan de karakteristieke erkers en kapconstructies. Aan de achterzijde grenst de woning aan een ruim opgezette woonwijk met vrijstaande bungalows.

De woning heeft een eigen oprit met ruimte voor het parkeren van één auto. In de straat zijn extra parkeervoorzieningen aanwezig. Schuin tegenover de woning wordt de voormalige

locatie van het Akwamarijn zwembad en Sporthal De Ring herontwikkeld tot woongebied. Voor dagelijkse voorzieningen ligt winkelcentrum De Portage op korte afstand, evenals basisscholen en diverse speelvoorzieningen, waaronder het Parkeiland. Ook de binnenstad en het NS-station zijn snel bereikbaar.

Kortom: een instapklare, energiezuinige eengezinswoning op een fijne locatie, waar je zo in kunt trekken.

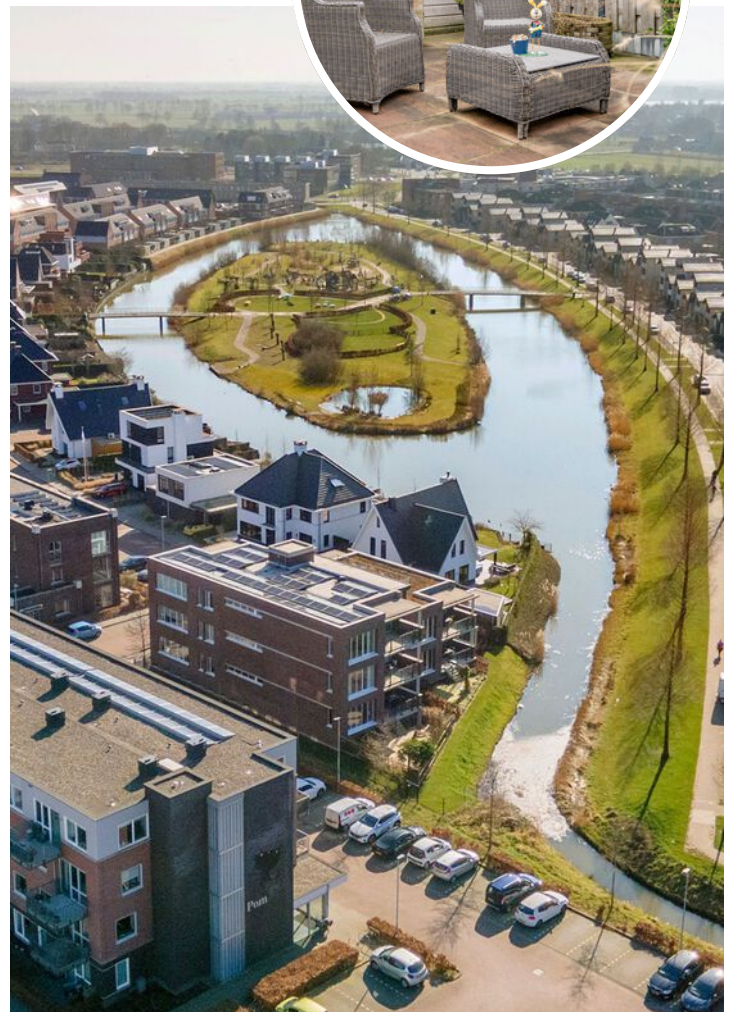





Begane grond

De entree biedt toegang tot de hal met meterkast, trapopgang en toilet met fonteintje. Vanuit de hal is de tuingerichte woonkamer bereikbaar met airconditioning, trapkast en openslaande deuren.

Aan de voorzijde bevindt zich de open keuken met twee tegenover elkaar geplaatste keukenblokken, die zijn uitgerust met diverse inbouwapparatuur, waaronder een vaatwasser, gaskookplaat, afzuigkap, combimagnetron, koelkast en vriezer. Dankzij de grote erker is de keuken heerlijk licht.

De begane grondvloer is afgewerkt met een tegelvloer met houtmotief en vloerverwarming.

ZONNIGE TUIN





'Open keuken aan de
voorzijde met fraaie
erker'



1e Verdieping

Overloop met toegang tot twee slaapkamers aan de achterzijde en een derde slaapkamer met erker aan de voorzijde. De ouderslaapkamer aan de achterzijde is voorzien van airconditioning, at en vloerverwarming.





De badkamer ligt eveneens aan de voorzijde en is uitgerust met een inloopdouche, toilet, groot wastafelmeubel en daglichttoetreding via een dakraam.

Deze verdieping is afgewerkt met laminaat en vloerverwarming.





2e Verdieping

Via vaste trap bereikbaar: ruime, lichte open zolder met groot Velux dakraam. Hier is eenvoudig een vierde slaapkamer te realiseren.

Tevens bevinden zich hier de witgoedaansluitingen en de Intergas cv-combiketel (2015).

Afwerking met laminaatvloer en praktische bergschotten.

BEKIJK DEZE WONING ONLINE!

via YouTube!



Prins Clausstraat 13, Zaltbommel



*SCAN DEZE CODE EN BEKIJK DE
WONINGVIDEO OP JE MOBIEL!*




12345 25 Deze kaart is noordgericht Perceelnummer Huisnummer Vastgestelde kadastrale grens Voorlopige kadastrale grens Administratieve kadastrale grens Bebouwing	Schaal 1: 500 Kadastrale gemeente Zaltbommel Sectie H Perceel 1806	kadaster 
--	--	--

Voor een eensluitend uittreksel, geleverd op 9 februari 2026
 De bewaarder van het kadaster en de onroerende registers.


Aan dit uittreksel kunnen geen betrouwbare maten worden ontleend.
 De Dienst voor het kadaster en de openbare registers behoudt zich de intellectuele
 eigendomsrechten voor, waaronder het auteursrecht en het databankrecht.

BEGANE GROND

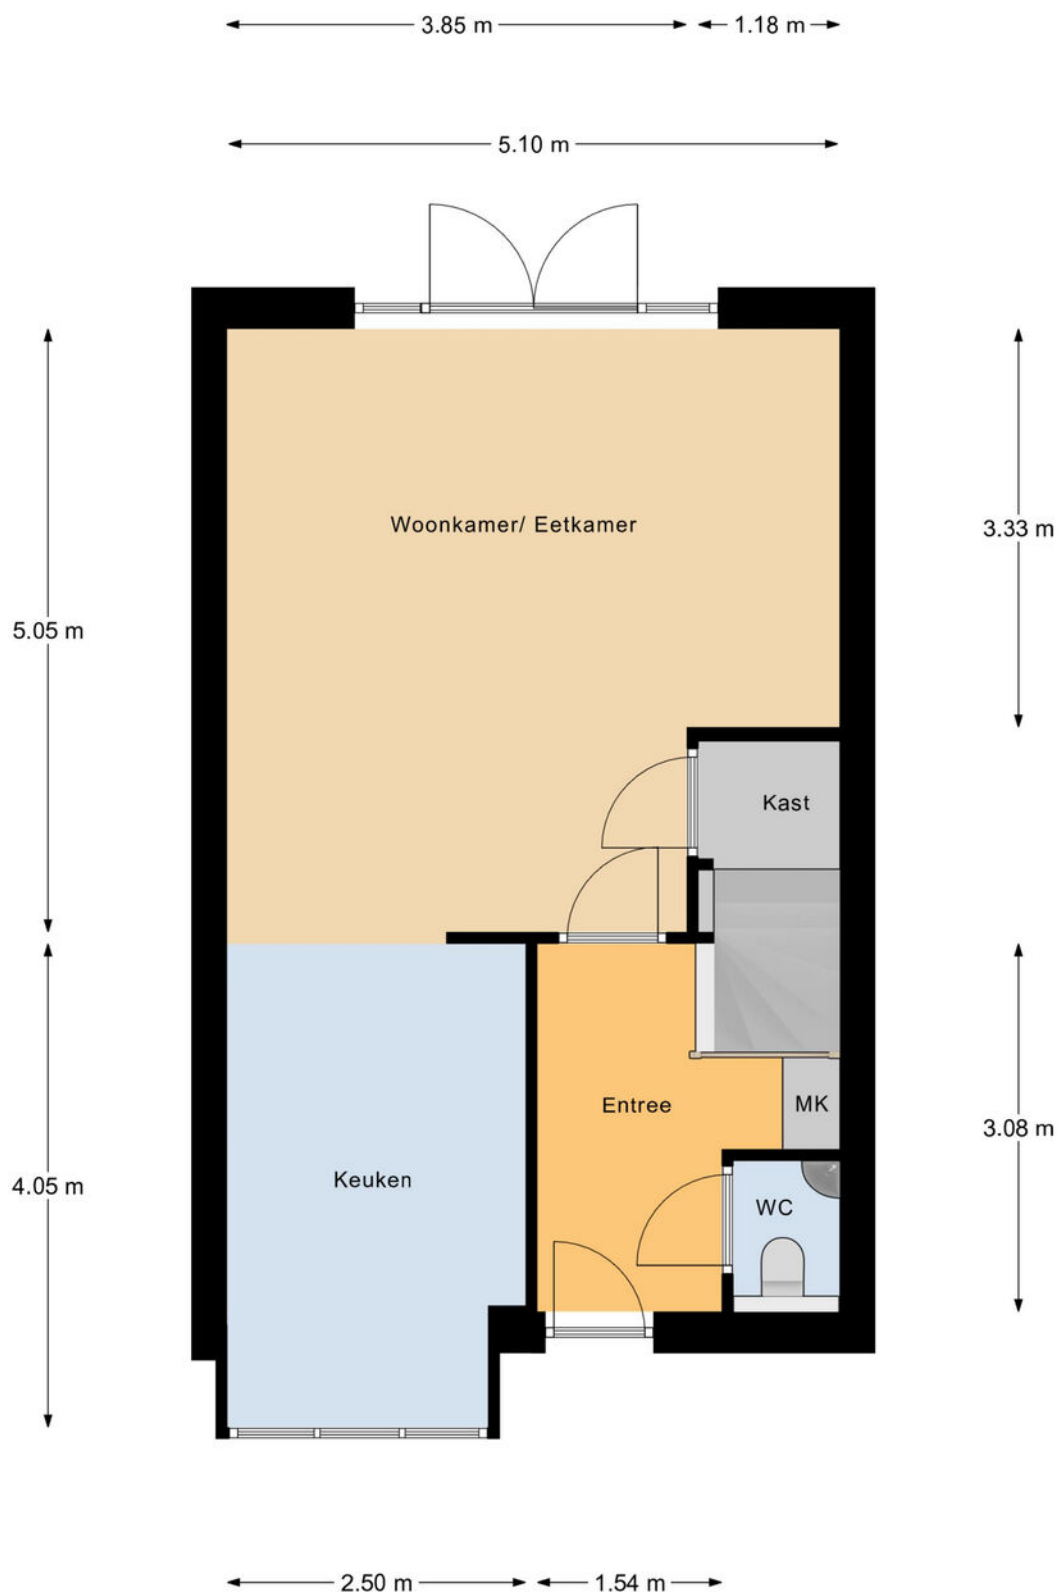


Begane Grond

1E VERDIEPING

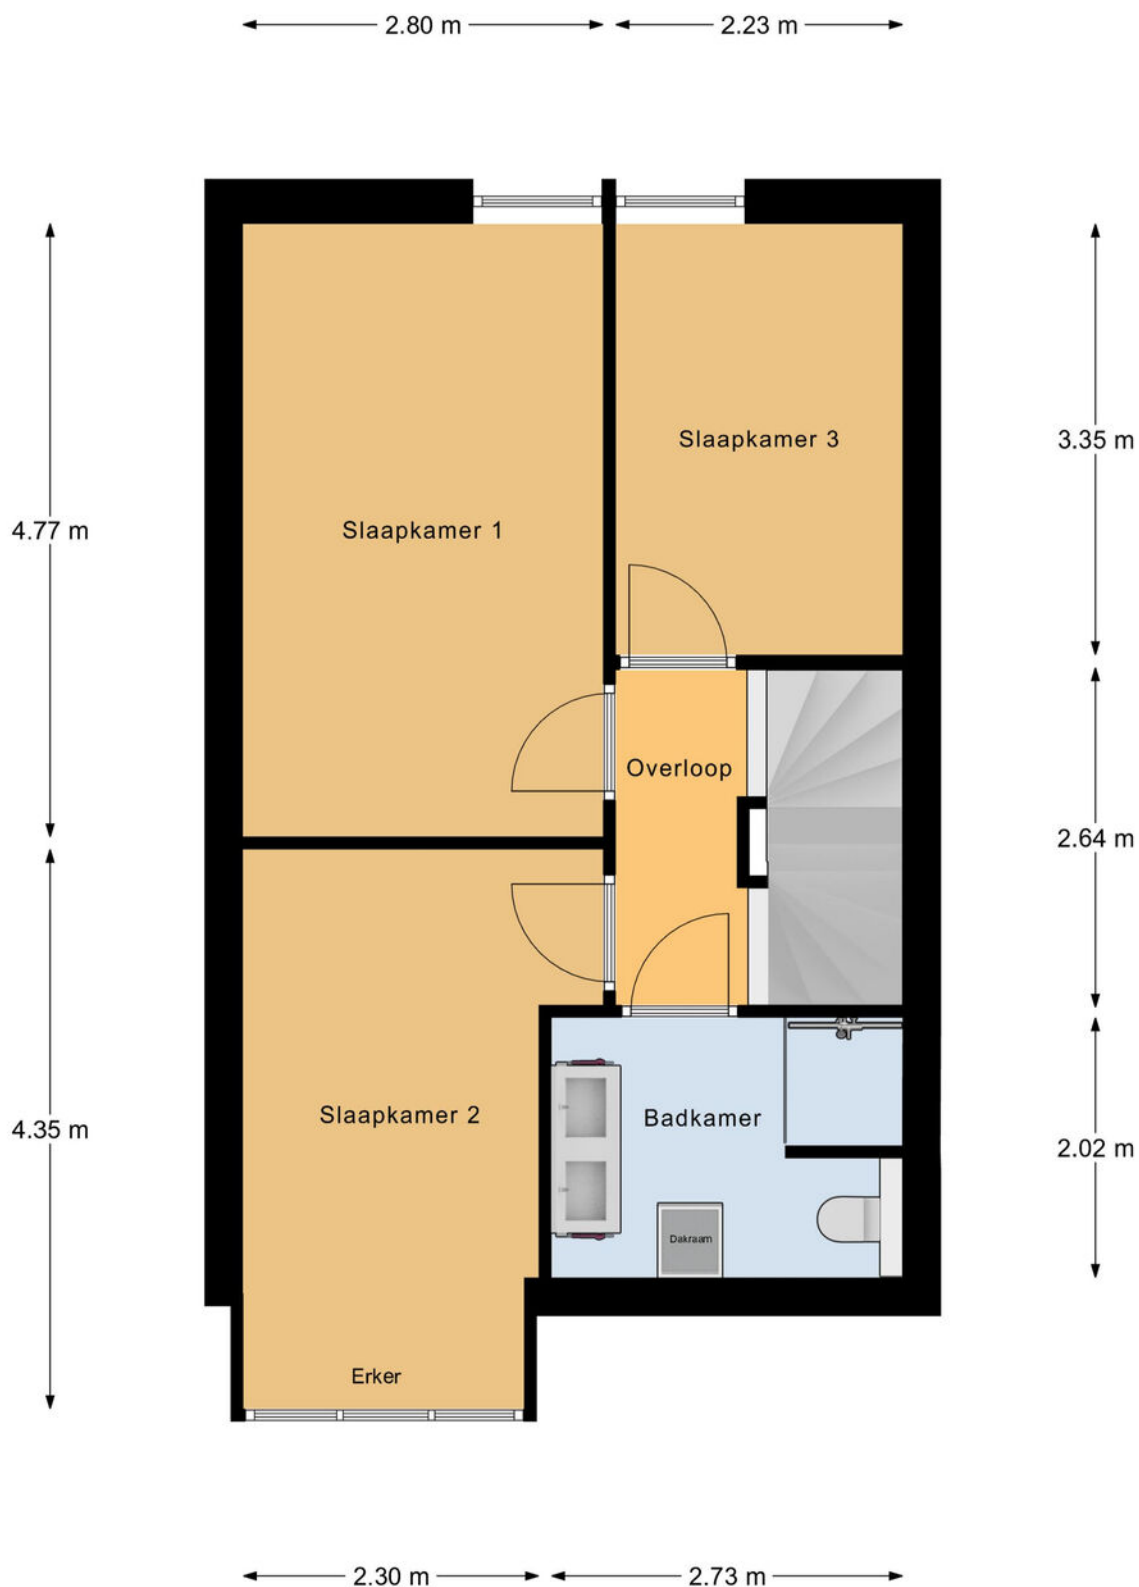

1e Verdieping

2E VERDIEPING

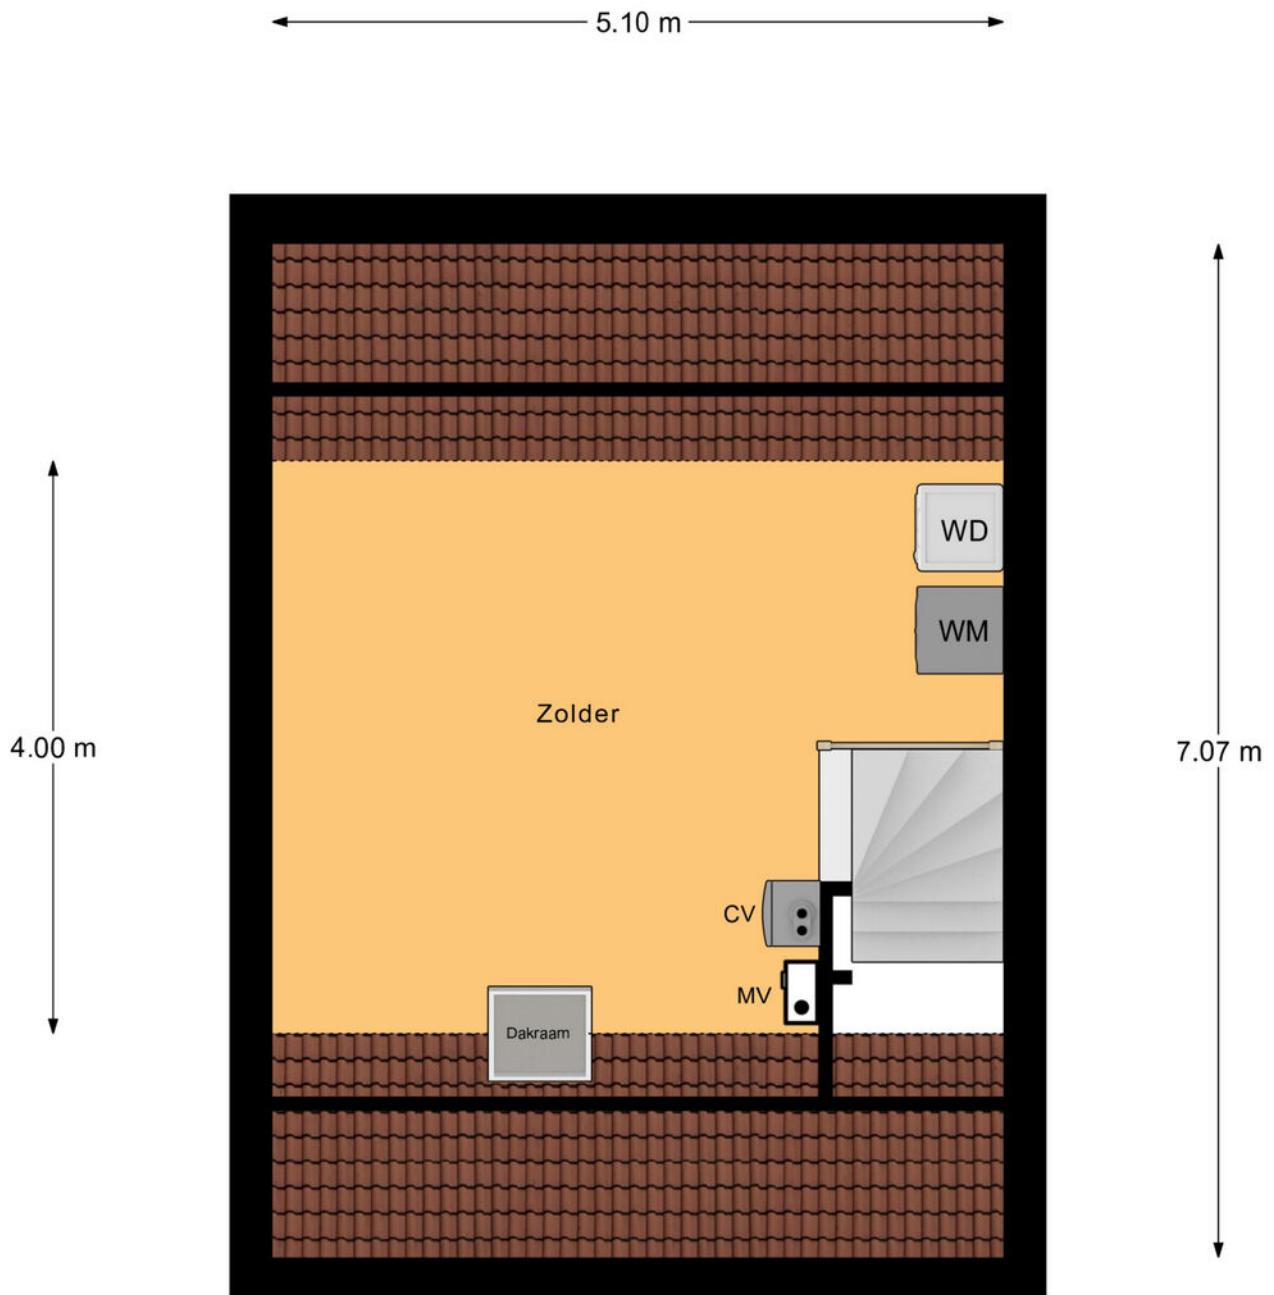

2e Verdieping

BEGRIPPENLIJST

Kosten Koper onder de kosten koper verstaan we de kosten voor:

- overschrijving van het kadastraal recht naar de nieuwe eigenaar in het Hypothekenregister van het Kadaster;
- notariskosten voor het passeren van de akte van levering c.q. leveringsakte;
- overdrachtsbelasting (kopers van 18 tot 35 jaar betalen eenmalig geen overdrachtsbelasting bij aankoop van een woning die zij zelf gaan bewonen. Vanaf 2026 geldt dat de woning niet duurder mag zijn dan € 555.000. Kopers van 35 jaar of ouder die in de woning gaan wonen, betalen 2%.

Kopers betalen sinds 1 januari 2026 8% overdrachtsbelasting als ze niet zelf in de woning gaan wonen. Bijvoorbeeld als ze de woning: verhuren, als vakantiewoning gebruiken of voor een kind kopen.

Bent u ondernemer en besluit u een bedrijfspande te kopen? Of belegt u in vastgoed? Dan moet u vanaf 1 januari 2023 10,4% overdrachtsbelasting betalen. Zie verdere informatie en voorwaarden: [Rijksoverheid.nl](https://rijksoverheid.nl) of [Belastingdienst.nl](https://belastingdienst.nl)).

Bankgarantie een garantieverklaring van een Nederlandse bankinstelling. Door deze garantieverklaring garandeert de bank dat de koper zijn verplichtingen voortvloeiende uit de koopakte zal nakomen voor het bedrag dat vernoemd is.

Waarborgsom een bedrag dat gestort wordt door de koper als zekerheid dat de koper aan zijn verplichtingen zal voldoen.

Overdrachtsbelasting een belasting die wordt geheven bij de koper van een onroerende zaak/recht over de koopsom exclusief het bedrag dat in de koopsom is opgenomen aan roerende zaken (zie koopakte waarin een uitsplitsing is opgenomen voor de onroerende zaak en de roerende zaken). Zie verdere informatie hierboven bij 'kosten koper'.

Vraagprijs een uitnodiging tot het doen van een bod.

Bod een bedrag dat door een serieuze gegadigde wordt geboden met daarbij behorende eventuele ontbindende voorwaarden, opleveringsdatum en opsomming van roerende en onroerende zaken die bij dit bod behoren.

Koopakte in dit document wordt een mondelinge koopovereenkomst van een onroerende zaak schriftelijk vastgelegd.

Levering de levering is opgesplitst in twee delen. Bij de juridische levering wordt het perceel op naam van de koper gezet. Dit gebeurt middels het ondertekenen van de akte van levering bij de notaris. Ook wel transportakte genoemd. De feitelijke levering vindt plaats bij het overdragen van de sleutels.

Ontbindende voorwaarden dit zijn voorwaarden die in de koopakte kunnen worden opgenomen. Op grond van een voorwaarde kan een koper de koopovereenkomst kosteloos ontbinden. Een ontbindende voorwaarde kan zijn de financiering, het verkrijgen van een huisvestingsvergunning, het verkrijgen van de Nationale Hypotheek Garantie of de uitkomst van een bouwkundig advies.

Onder bod zijn een toezegging van de makelaar van de verkoper aan een gegadigde, geen transactie met andere gegadigden te zullen bevorderen. Bezichtigingen door andere gegadigden blijven wel mogelijk.

Deze documentatie is met de grootst mogelijke zorgvuldigheid opgesteld. Aan eventuele onjuistheden kunnen geen rechten worden ontleend.

LIJST VAN ZAKEN

	BLIJFT ACHTER	GAAT MEE	TER OVERNAME
Woning - Interieur			
Designradiator(en)	X		
Verlichting, te weten			
- opbouwspots/armaturen/lampen/dimmers		X	
- losse (hang)lampen		X	
(Losse)kasten, legplanken, te weten			
-		X	
Raamdecoratie/zonwering binnen, te weten			
- gordijnrails		X	
- overgordijnen		X	
- jaloezieën	X		
- (losse) horren/rolhorren	X		
- Jaloezieën keuken		X	
Vloerdecoratie, te weten			
- vloerbedekking	X		
- laminaat	X		
- plavuizen	X		
Overig, te weten			
- schilderij ophangstelsel		X	
Woning - Keuken			
Keukenblok (met bovenkasten)	X		
Keuken (inbouw)apparatuur, te weten			
- kookplaat	X		
- afzuigkap	X		
- oven	X		

LIJST VAN ZAKEN

	BLIJFT ACHTER	GAAT MEE	TER OVERNAME
- koel-vriescombinatie	X		
- vaatwasser	X		
- koffiezetapparaat		X	
- Waterkoker		X	
Woning - Sanitair/sauna			
Toilet met de volgende toebehoren			
- toilet	X		
- toiletrolhouder	X		
- toiletborstel(houder)	X		
- fontein	X		
Badkamer met de volgende toebehoren			
- douche (cabine/scherm)	X		
- wastafel	X		
- wastafelmeubel	X		
- planchet	X		
- toilet	X		
- toiletrolhouder	X		
- toiletborstel(houder)	X		
Woning - Exterieur/installaties/veiligheid/ energiebesparing			
Brievenbus	X		
(Voordeur)bel	X		
Rookmelders	X		
(Klok)thermostaat	X		
Airconditioning	X		
Telefoonaansluiting/internetaansluiting	X		
Waterslot wasautomaat		X	

LIJST VAN ZAKEN

	BLIJFT ACHTER	GAAT MEE	TER OVERNAME
Zonnepanelen	X		
Overkapping	X		
Warmwatervoorziening, te weten			
- CV-installatie	X		
Tuin - Inrichting			
Tuinaanleg/bestrating	X		
Beplanting	X		
Tuin - Verlichting/installaties			
Buitenverlichting	X		
Tijd- of schemerschakelaar/bewegingsmelder		X	
Tuin - Bebouwing			
Tuinhuis/buitenberging	X		
Kasten/werkbank in tuinhuis/berging		X	
Tuin - Overig			
Overige tuin, te weten			
- (sier)hek	X		
- vlaggenmast(houder)	X		
- Enkele spotjes buiten		X	
- Losse bakken + enkele planten		X	

VOORWAARDEN

Koopakte

Conform NVM model, opgemaakt door ons kantoor. Ondertekening van de koopovereenkomst binnen 5 werkdagen na mondelinge overeenkomst.

Financiering

Voordat koper tot onderhandeling overgaat dient koper zich op de hoogte gesteld te hebben van zijn financieringsmogelijkheden op basis van arbeidssituatie, leningen e.d. alsmede inkomen. Mondeling uitgebrachte biedingen kunnen door de verkoper worden geaccepteerd en zijn voor beide partijen bindend.

Notaris

Door koper aan te wijzen (tenzij anders vermeld).

Waarborgsom

Tot zekerheid voor de nakoming van de verplichtingen van koper wordt door koper binnen 7 weken na mondelinge overeenstemming of 6 weken na schriftelijke overeenstemming een waarborgsom of een bankgarantie in handen van de notaris gestort respectievelijk gesteld, groot 10% van de koopsom.

Oplevering

In de huidige staat met alle daarbij behorende rechten, aanspraken, zichtbare en onzichtbare gebreken (voor zover bij de verkoper niet bekend) heersende en lijdende erfdienstbaarheden, kwalitatieve rechten en vrij van hypotheken, beslagen en inschrijvingen daarvan.

Baten en lasten

Alle baten, lasten en verschuldigde canons, waaronder begrepen heffingen die voortvloeien uit de akte van splitsing en/of reglement (indien van toepassing) komen voor rekening van koper vanaf de datum van notarieel transport. De lopende baten, lasten en dergelijke, met uitzondering van de onroerende zaakbelasting wegens het feitelijk gebruik, zullen tussen partijen naar rato worden verrekend.

Alle in deze documentatie verstrekte informatie dient gezien te worden als een uitnodiging om in onderhandeling te treden.

Een bezichtiging is ook voor de verkoper een spannende aangelegenheid en wij stellen het daarom zeer op prijs als u/je uw/jouw bevindingen binnen enkele dagen na de bezichtiging kenbaar zou willen maken.

Bij het samenstellen van deze documentatie is de grootst mogelijke zorgvuldigheid betracht, echter is het altijd mogelijk dat bepaalde informatie, tekeningen, afmetingen enz. niet (meer) correct zijn. Nieuwdorp Makelaardij noch de verkoper aanvaardt daarvoor enige aansprakelijkheid.

Nieuwdorp Makelaardij is lid van de Nederlandse Vereniging van Makelaars, NVM. De NVM voorwaarden zijn derhalve van toepassing.

**Gamerschestraat 35 - 5301 AP Zaltbommel
Tel. (0418) 512474
Email: info@nieuwdorp.nl
www.nieuwdorp.nl**

OVER ONS



Wanneer je alle woningen bij elkaar zou optellen die we als Nieuwdorp Makelaardij hebben begeleid in de aan- of verkoop zou je daar een stad zo groot als Zaltbommel van kunnen bouwen. Met onze oorsprong in 1972 waren wij dan ook een van de eerste kantoren van Zaltbommel. Ons kantoor is gevestigd in het centrum. Daar proberen wij, te midden van de hectiek die de woningmarkt met zich meebrengt, de rust te bewaren. Want dat is wat je mag verwachten van jouw makelaar: dat hij rustig en weloverwogen jou het juiste advies geeft. Niet alleen ons kantoor heeft jarenlange ervaring, ook onze assistenten draaien al heel wat jaartjes mee op de lokale woningmarkt. Dat is ze niet aan te zien, maar twintig jaar ervaring in de makelaardij maakt zeker het verschil! Zowel Carolien als Jolanda hebben inzage in alle dossiers en zijn de rechterhand van Michaël. Zij kunnen je altijd een actuele update geven en regelen alles wat er komt kijken bij de verkoop, aankoop of taxatie van jouw woning

Bij Nieuwdorp snappen we precies hoe de huizenmarkt werkt. En dat merk jij als klant.

Overweeg je te gaan verhuizen en je woning te koop te gaan zetten? Uiteraard wil je weten hoeveel je woning daadwerkelijk waard is. Een reële waardebepaling biedt niet alleen inzicht in je toekomstige financiële situatie, maar is ook van belang voor de verkoopssnelheid en verkoopbaarheid van je woning.

Wij komen graag langs om je woning te bekijken, de waarde vast te stellen en kennis te maken met elkaar! Wie weet worden wij binnenkort jouw verkoopmakelaar!

Nieuwdorp Makelaardij; niet voor niets de meest gekozen makelaar van de Bommelerwaard.

Volg je ons al op onze sociale media kanalen? Hier houden we je op de hoogte van het nieuwste woningaanbod!



+31 (0)418 512 474
info@nieuwdorp.nl
www.nieuwdorp.nl





INTERESSE?

Neem contact op met ons kantoor.

Gamerschestraat 35
5301 AP Zaltbommel
+31 (0)418 512 474

info@nieuwdorp.nl
www.nieuwdorp.nl


NIEUWDORP
— makelaardij —