



**Vogelwikke 9, 2412 AK Bodegraven**

**Vraagprijs € 525.000,00 kosten koper**

## Introductiepagina

Geachte geïnteresseerde,

Een huis kopen doet u niet zomaar even. Het is een grote beslissing die u zorgvuldig moet overwegen. Waar wilt u wonen? Waar moet een woning aan voldoen? Wat is het budget? Dit zijn zomaar wat vragen die om de hoek komen kijken wanneer u op zoek gaat naar een nieuw onderkomen.

**In uw handen heeft u de brochure over de woning:**

### **Vogelwikke 9, 2412 AK Bodegraven**

Middels deze brochure lichten wij u als verkopend makelaar zo goed (of volledig) mogelijk in over de mogelijkheden die deze woning biedt. U vindt uiteraard een omschrijving van de woning met een aantal foto's. Daarnaast zijn ook de kadastrale gegevens, de lijst van zaken en de kenmerken van de woning opgenomen in deze brochure.

Wij bedanken u, ook namens de huidige eigenaar van deze woning, hartelijk voor de getoonde interesse.

Mocht u na het lezen van deze brochure nog vragen hebben aangaande deze woning, neemt u dan contact op met één van onze medewerkers.

Wanneer deze woning niet volledig aansluit bij uw woonwensen verzoeken wij u contact op te nemen met ons kantoor. Wij hebben een zeer uitgebreid woningaanbod, waar vast en zeker uw droomhuis tussen zit!

Bezoek ook onze website: **[www.drieman.nl](http://www.drieman.nl)**

Alvast heel veel lees- en kijkplezier toegewenst!

**DRIEMAN GARANTIEMAKELAARS O.G.**





## Omschrijving

“Moderne, gasloze gezinswoning met tuingerichte living, 4 slaapkamers, eigen parkeergelegenheid en zonnige achtertuin op het westen.”

In de jonge woonwijk Weideveld staat deze goed onderhouden en instapklare eengezinswoning (bouwjaar 2012) met vier slaapkamers en een zonnige achtertuin op het westen te koop. De woning is de afgelopen jaren met zorg bewoond en netjes afgewerkt, waardoor het een comfortabel en praktisch thuis is voor een gezin met (jonge) kinderen.

Aan de achterzijde is over de volle breedte een aluminium overkapping geplaatst, waardoor u al vroeg in het voorjaar en tot laat in het najaar van de tuin kunt genieten. In 2020 zijn daarnaast acht zonnepanelen geïnstalleerd.

De woning is volledig gasloos en aangesloten op een collectief warmtepompsysteem. Verwarming en koeling verlopen via de vloer, wat zorgt voor een gelijkmatig en aangenaam binnenklimaat. Warm water is direct beschikbaar. Hiermee is de woning niet alleen duurzaam en toekomstgericht, maar ook comfortabel in het dagelijks gebruik.

Weideveld is een jonge, ruim opgezette wijk waar veel gezinnen wonen. In de directe omgeving bevinden zich diverse speeltuinen en het recreatie- en wandelgebied Limespark ligt op korte afstand. Ook de Reeuwijkse Plassen zijn per fiets goed bereikbaar. Uitvalswegen (A12 en N11) en openbaar vervoer bevinden zich eveneens in de nabijheid.

Via de fietsbrug over de Broekveldselaan is de wijk Broekvelden eenvoudig en veilig bereikbaar. Hier vindt u onder andere basisscholen, extra speelvoorzieningen en een winkelcentrum met supermarkt.

Kortom: een comfortabele en duurzame gezinswoning op een prettige, kindvriendelijke locatie.

### Begane grond

Entree, hal met uitgebreide meterkast (12 groepen, 3 aardlekschakelaars en glasvezelaansluiting), toiletruimte met wandcloset en fonteintje en trapopgang.

De woonkamer is tuingericht en beschikt over een schuifpui met groot raamoppervlak, wat zorgt voor veel lichtinval en een prettige verbinding met buiten. De indeling biedt voldoende ruimte voor zowel een royale zithoek als een eettafel waar het gezin samenkomt. In de praktische trapkast bevindt zich de regelunit van de warmtepomp en extra bergruimte.

De keuken aan de voorzijde is uitgevoerd in een L-opstelling en voorzien van diverse inbouwapparatuur, waaronder een vaatwasser, koelkast, vriezer, inductiekookplaat, afzuigkap en elektrische oven.

De begane grond is afgewerkt met een tegelvloer voorzien van vloerverwarming.

### Tuin

De achtertuin is vrij gelegen en biedt door de westligging middag- en avondzon. De overkapping aan de achtergevel vergroot het gebruikscomfort van de tuin aanzienlijk.

Achterin de tuin staat een vrijstaande berging met elektra, geschikt voor fietsen en extra opslag. De tuin is tevens achterom bereikbaar en grenst aan een groenstrook met water.



Aan de voorzijde beschikt de woning over parkeergelegenheid voor twee auto's op eigen terrein.

#### Eerste verdieping

Overloop met toegang tot drie slaapkamers en de badkamer.

Aan de achterzijde bevinden zich twee (kinder)slaapkamers. De woningbrede hoofdslaapkamer ligt aan de voorzijde en is voorzien van een schuifkastenwand en rolluiken.

De badkamer is volledig betegeld en uitgevoerd met een ligbad-/douchecombinatie (whirlpool), een tweede wandcloset en een wastafelmeubel.

#### Tweede verdieping

De open zolderverdieping biedt goede mogelijkheden voor het realiseren van één of meerdere extra kamers, bijvoorbeeld voor een groter gezin, een werkplek of hobbyruimte.

Hier bevinden zich tevens de aansluitingen voor wasmachine en droger, de mechanische ventilatie-unit en de omvormer van de zonnepanelen.

#### Afmetingen:

- Woonkamer : ca. 4.77 m x 5.11 m
- Keuken : ca. 3.96 m x 2.40 m
- Overkapping : ca. 2.57 m x 5.11 m
- Slaapkamer 1 : ca. 5.11 m x 3.01 m
- Slaapkamer 2 : ca. 3.47 m x 2.43 m
- Slaapkamer 3 : ca. 3.47 m x 2.60 m
- Badkamer : ca. 2.19 m x 2.43 m
- Zolder : ca. 5.11 m x 5.11 m (op hoogte 1.50m)
- Berging : ca. 1.97 m x 1.70 m

#### Bijzonderheden:

- \* Bouwjaar: 2012;
- \* Inhoud: ca. 419 m<sup>3</sup>;
- \* Gebruiksoppervlakte: ca. 116 m<sup>2</sup>;
- \* Perceeloppervlakte: 144 m<sup>2</sup> eigen grond;
- \* Oplevering in overleg;

U en uw NVM makelaar zijn van harte welkom!



## Kenmerken

Object gegevens	
<b>Soort woning</b>	Eengezinswoning
<b>Type woning</b>	Tussenwoning
<b>Bouwjaar</b>	2012

Maten object	
<b>Aantal kamers</b>	5 kamers
<b>Aantal slaapkamers</b>	4 slaapkamer(s)
<b>Inhoud woning</b>	419 m <sup>3</sup>
<b>Perceel oppervlakte</b>	144 m <sup>2</sup>
<b>Gebruiksoppervlakte woonfunctie</b>	116 m <sup>2</sup>
<b>Woonkamer</b>	24 m <sup>2</sup>

Details	
<b>Ligging</b>	Aan rustige weg, in woonwijk, vrij uitzicht, beschutte ligging
<b>Keurmerken</b>	Politiekeurmerkf
<b>Schuur / berging</b>	Vrijstaand hout
<b>Kabel</b>	Ja

Energie	
<b>Energielabel</b>	A
<b>Isolatie</b>	Dakisolatie, Muurisolatie, Vloerisolatie, Volledig geïsoleerd
<b>Verwarming</b>	Vloerverwarming geheel, Warmtepomp bodem

Tuin gegevens	
<b>Tuin</b>	Achtere tuin, voortuin
<b>Tuin diepte (cm)</b>	1.121
<b>Tuin breedte (cm)</b>	527
<b>Hoofdtuin</b>	Achtere tuin
<b>Positie</b>	West
<b>Kwaliteit</b>	Verzorgd

## Foto's



## Foto's



## Foto's





## Foto's



## Foto's



## Foto's



## Foto's



## Foto's



## Foto's



## Foto's



## Foto's





## Foto's




## Foto's



## Plattegrond

## Begane grond

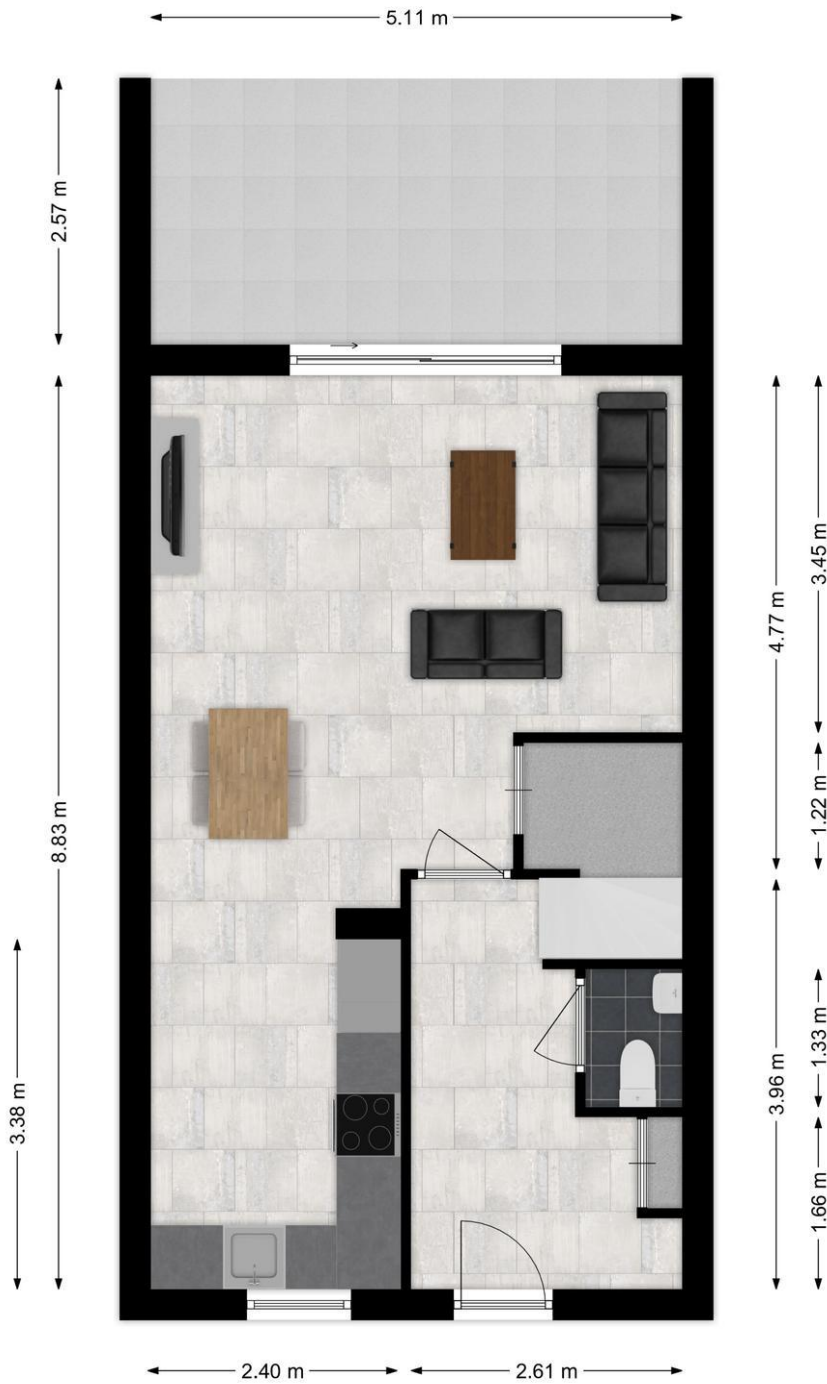

## Plattegrond

### 1e verdieping



# Plattegrond

## 2e verdieping



# Plattegrond

## Situatie







 

# Kadastrale gegevens

Adres  
 Postcode / Plaats  
 Gemeente  
 Sectie / Perceel  
 Oppervlakte  
 Soort

Vogelwikke 9  
 2412 AK Bodegraven  
 Bodegraven  
 H / 739  
 144 m<sup>2</sup>  
 Volle eigendom


Kadastrale kaart Uw referentie: Vogelwikke 9

 

<p>12345   Perceelnummer</p> <p> Vastgestelde kadastrale grens</p> <p> Voorlopige kadastrale grens</p> <p> Administratieve kadastrale grens</p> <p> Bebouwing</p> <p><small>Voor een meerduidelijk uittreksel, geliefd op 19 februari 2026        De bewaarder van het kadaster en de openbare registers</small></p>	<p>Schaal 1: 500</p> <p>Kadastrale gemeente: Bodegraven        Sectie: H        Perceel: 739</p> <p><small>Aan dit uittreksel kunnen geen betrouwbare maten worden ontleend.        De Dienst voor het kadaster en de openbare registers behoudt zich de intellectuele eigendomsrechten voor, waaronder het auteursrecht en het databankrecht.</small></p>	
---	---	-------------------------------------------------------------------------------------


## Locatie

Adres gegevens	
Adres	Vogelwikke 9
Postcode / plaats	2412 AK Bodegraven
Provincie	Zuid-Holland

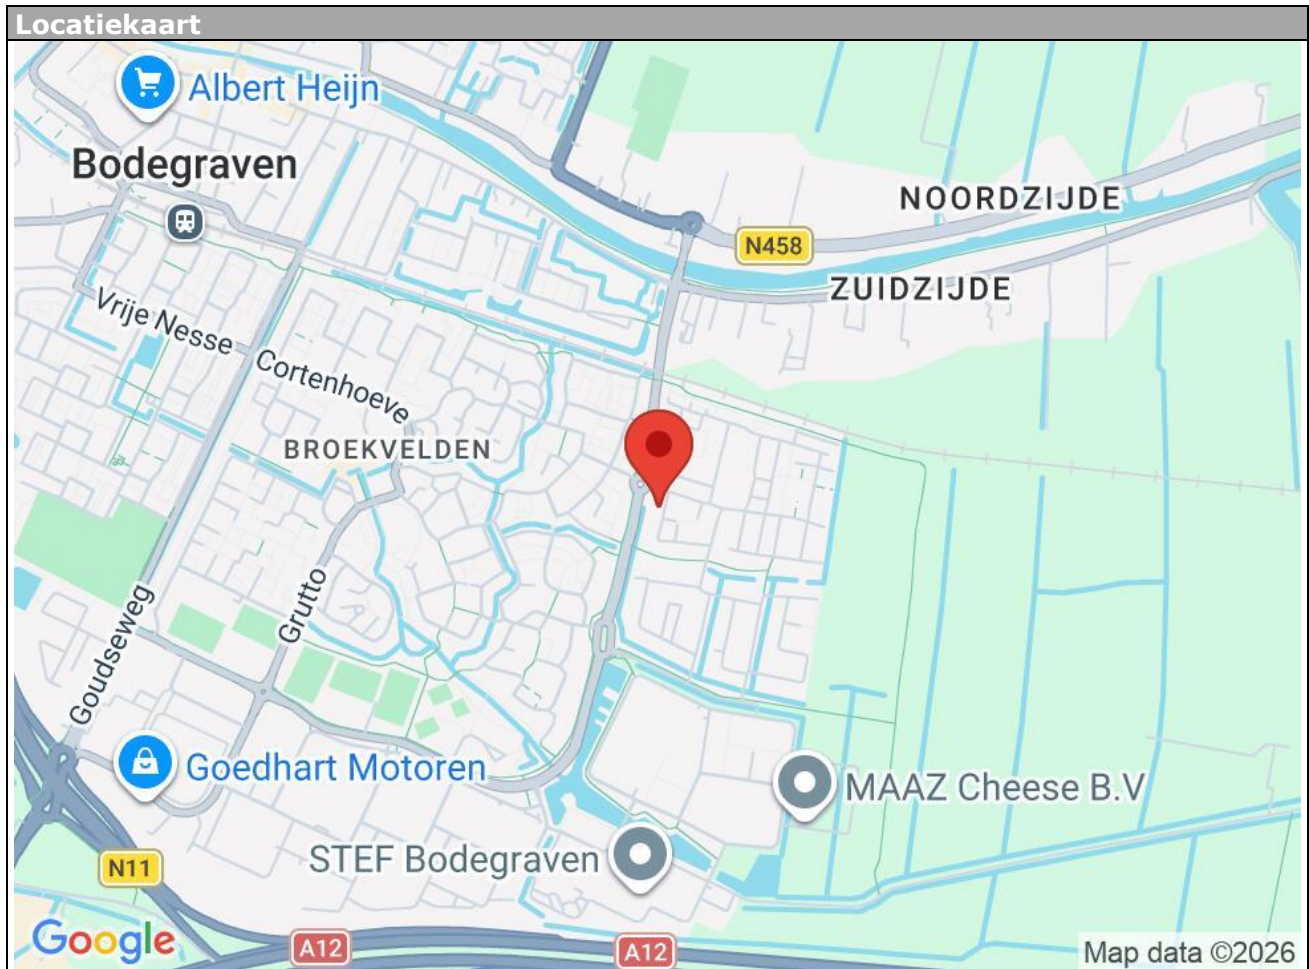



# Van bezichtiging tot aankoop

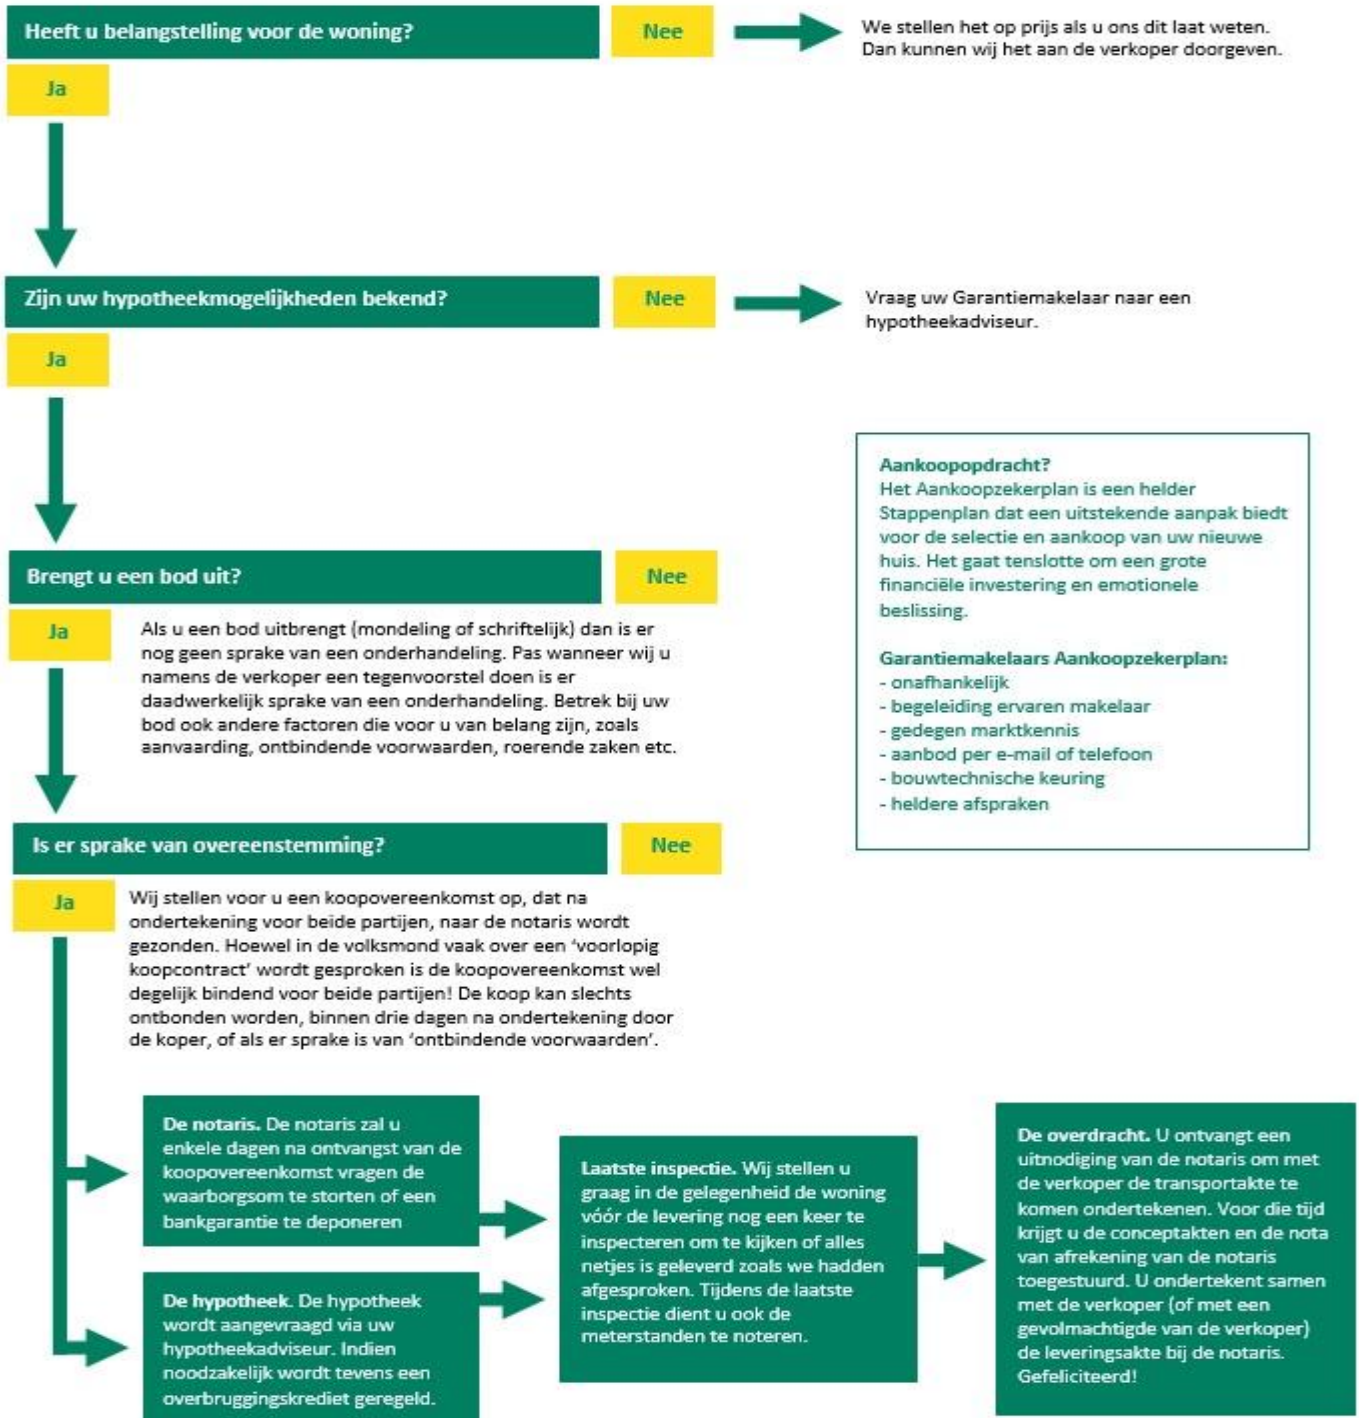



## Veel gestelde vragen

### **1. Wanneer ben ik in onderhandeling?**

U bent officieel in onderhandeling als de verkoper reageert op uw bod. Bijvoorbeeld als de verkoper een tegenbod doet. Als de verkopende makelaar aangeeft dat hij uw bod met de verkoper zal overleggen, betekent dat dus nog niet dat u in onderhandeling bent.

### **2. Mag een makelaar doorgaan met bezichtigen als er al over een bod onderhandeld wordt?**

Dat mag. Een onderhandeling hoeft nog niet tot een verkoop te leiden. De verkoper kan daarnaast graag willen weten of er meer belangstelling is. De eerste bieder hoeft nog niet de beste te zijn. Daarom gaan de bezichtigingen door. Er mag ook met meer dan één gegadigde tegelijk worden onderhandeld. De makelaar moet dat dan wel duidelijk gemeld hebben. Vaak zal de verkopende makelaar aan belangstellenden vertellen dat hij, zoals dat heet, 'onder bod' is. Een belangstellende mag dan wel een bod uitbrengen, maar krijgt daar geen antwoord op tot de onderhandeling met de eerste geïnteresseerde beëindigd is. De makelaar zal geen mededelingen doen over de hoogte van biedingen, dit zou overbieden kunnen uitlokken.

### **3. Kan een verkoper de vraagprijs van een woning tijdens de onderhandeling verhogen?**

Het antwoord is ja. Als de vraagprijs alleen een uitnodiging is tot het doen van een bod (zie ook vraag 5), dan kan de verkoper ook besluiten de vraagprijs te verlagen of te verhogen. Tijdens een onderhandeling doen partijen vaak over en weer biedingen. Als de potentiële koper een tegenbod doet wat afwijkt van het bod dat de verkopende partij eerder heeft gedaan, dan vervalt dit eerdere bod van de verkopende partij. Dus ook als partijen 'naar elkaar toekomen' in het biedingproces, kan de verkoper ineens besluiten om toch zijn tegenbod weer te verhogen en de koper om zijn bod weer te verlagen.

### **4. Hoe komt de koop tot stand?**

Als verkoper en koper het eens worden over de belangrijkste zaken bij de koop (prijs, opleveringsdatum en ontbindende voorwaarden) dan legt de verkopend makelaar de afspraken schriftelijk vast in de koopakte. Ontbindende voorwaarden zijn een belangrijk onderwerp. U krijgt als koper niet automatisch een ontbindende voorwaarde voor de financiering, dit moet u melden bij het uitbrengen van uw bod. Het is belangrijk dat de partijen het ook eens zijn over aanvullende afspraken en ontbindende voorwaarden voordat de koopakte wordt opgemaakt. Naast de eerder genoemde punten worden meestal nog enkele aanvullende afspraken in de koopakte opgenomen, denk bijvoorbeeld aan een boeteclausule. Zodra verkoper en koper de koopakte hebben ondertekend en de koper (of eventueel de notaris) een kopie van de akte heeft ontvangen, treedt voor de particuliere koper de wettelijke bedenktijd in werking. Binnen deze bedenktijd kan de koper alsnog afzien van de aankoop van de woning. Ziet de koper tijdens deze bedenktijd niet af van de koop, zijn de financiën rond en vormen ook eventuele andere ontbindende voorwaarden geen obstakel meer, dan zal op de afgesproken opleveringsdatum de overdracht plaatsvinden bij de notaris.

### **5. Als ik de vraagprijs bied, moet de verkoper de woning dan aan mij verkopen?**

Over deze vraag bestaan veel misverstanden. Het hoogste rechtscollege, de Hoge Raad, heeft bepaald dat als u de vraagprijs uit een advertentie of een woongids biedt, u dan een bod doet. De vraagprijs wordt dus gezien als een uitnodiging tot het doen van een bod. De verkoper kan dan nog beslissen of hij uw bod wel of niet aanvaardt of dat hij zijn makelaar een tegenbod laat doen.



### ***6. Mag een makelaar tijdens de onderhandeling het systeem van verkoop wijzigen?***

Dat mag. Één van de partijen mag de onderhandeling beëindigen. Soms zijn er zoveel belangstellenden die de vraagprijs bieden of benaderen, dat het moeilijk is te bepalen wie de beste koper is. In dat geval kan de verkopende makelaar, natuurlijk in overleg met de verkoper, besluiten de lopende onderhandeling af te breken en de biedprocedure te wijzigen. Uiteraard dient hij eerst de eventueel gedane toezeggingen na te komen. De makelaar kiest vervolgens bijvoorbeeld voor een inschrijvingsprocedure. Alle bidders hebben dan een gelijke kans om een hoogste bod uit te brengen.

### ***7. Wat is een optie?***

Een optie in juridische zin geeft een partij de keuze om door een eenzijdige verklaring een koopovereenkomst met een andere partij te sluiten. Partijen zijn het dan wel eens over de voorwaarde van de koop, maar de koper krijgt bijvoorbeeld nog een week bedenktijd. Bij de aankoop van een nieuwbouwwoning is zo'n optie nog wel gebruikelijk. Bij het aankopen van een bestaande woning niet. Het begrip 'optie' wordt daarbij vaak ten onrechte gebruikt. Dan heeft het de betekenis van bepaalde toezeggingen die een verkopende NVM-makelaar kan doen aan een belangstellende koper tijdens het onderhandelingsproces. Zo'n toezegging kan bijvoorbeeld inhouden dat een belangstellende koper een paar dagen de tijd krijgt om na te denken over een bod. De NVM-makelaar zal in de tussentijd proberen niet met een andere partij in onderhandeling te gaan. De belangstellende koper kan deze tijd gebruiken om een beter inzicht te krijgen in zijn financiering of in de gebruiksmogelijkheden van de woning. Een optie kunt u niet eisen; de verkoper en verkopende NVM-makelaar beslissen zelf of er in een onderhandelingsproces bepaalde toezeggingen worden gedaan.

### ***8. Dient de NVM makelaar met mij in onderhandeling te gaan, als ik als eerste een bezichtiging aanvraag of als eerste een bod uitbreng?***

Het antwoord op deze vraag is nee. De verkopende NVM-makelaar bepaalt samen met de verkoper de verkoopprocedure. De verkopende NVM-makelaar heeft wel de verplichting u daarover te informeren. Het is verstandig als u serieus belangstelling heeft de NVM-makelaar te vragen wat uw positie is. Dat kan veel teleurstelling voorkomen. Doet de NVM-makelaar u een toezegging, dan dient hij die na te komen.



## Informatie voor de aspirant-koper

### Verantwoording

De verstrekte gegevens in deze verkoopdocumentatie zijn met zorg verzameld. De onderliggende juridische problematiek is echter complex en leent zich er niet toe om in een bijlage als deze volledig te worden uiteengezet. Voor de juistheid van de verstrekte informatie aanvaarden wij, noch de verkoper enige aansprakelijkheid en aan de verstrekte informatie kan dan ook geen rechten worden ontleend. Indien u na het lezen van deze verkoopbrochure nog vragen heeft, verzoeken wij u zich te wenden tot een van onze medewerkers.

### De branchebrede Meetinstructie

De branchebrede Meetinstructie schrijft voor op welke wijze de gebruiksoppervlakte van woningen wordt opgemeten. De Meetinstructie is bedoeld om een meer eenduidige manier van meten toe te passen voor het geven van een indicatie van de gebruiksoppervlakte. De Meetinstructie sluit verschillen in meetuitkomsten niet volledig uit, door bijvoorbeeld interpretatieverschillen, afrondingen of beperkingen bij het uitvoeren van de meting.

### Onderzoeksplicht van de koper

Wij gaan er vanuit dat u, voordat u een bod uitbrengt op de woning, onderzoek heeft verricht naar alle aspecten, die in het algemeen en voor u in het bijzonder van belang zijn bij het nemen van uw aankoopbeslissing, zoals vermeld in het Burgerlijk Wetboek. Daartoe behoort minimaal het bestuderen van de informatie, die door ons wordt aangeboden, het inwinnen van informatie bij de gemeente en een onderzoek naar uw financiële mogelijkheden.

Op verzoek kunnen wij u per mail extra beschikbare informatie toezenden zoals:

- eigendomsbewijs van de woning;
- lijst roerende zaken (indien van toepassing);
- inlichtingenformulier van de verkoper;
- kadastraal uittreksel;
- mogelijk een bouwtechnisch rapport, indien het woonhuis bouwkundig is gekeurd.

Voor een appartement beschikken wij over aanvullende informatie zoals:

- akte van splitsing en reglement van splitsing
- financiële stukken en notulen van de Vereniging van Eigenaars
- indien aanwezig het huishoudelijk reglement

De inspectie van de woning is door de makelaar gedaan op basis van visuele aspecten. Heeft u reden tot twijfel, dan kunt u ervoor kiezen een eigen aankoopmakelaar mee te nemen en/of de woning bouwkundig te laten keuren.

### Biedingen

Biedingen kunnen mondeling, telefonisch, schriftelijk of per mail worden gedaan. In een bod dienen de volgende zaken te worden aangegeven:

- de koopsom die u wilt bieden
- per welke datum u de woning wilt aanvaarden
- of u roerende goederen wilt overnemen
- onder welke ontbindende voorwaarde(n) u het bod uitbrengt.

Let op; u krijgt als koper niet automatisch een ontbindende voorwaarde voor de financiering. U moet dit bij uw bod melden. Desgewenst kan er worden gevraagd een recente hypotheekofferte bij het bod te overleggen. Ook over ontbindende voorwaarden moeten partijen het eens zijn vóór de koop.



### **Voorwaarden bij aankoop van een woning**

De gemaakte afspraken worden schriftelijk bevestigd in de koopakte. Tenzij anders vermeld, zal de koopakte worden opgemaakt door Drieman Garantiemakelaars volgens de modelkoopakte, die is opgesteld door de Nederlandse Vereniging van Makelaars in onroerende goederen en vastgoeddeskundigen NVM, de Consumentenbond en de Vereniging Eigen Huis.

Bij woningen die ouder zijn dan 10 jaar kan in de koopakte een ouderdomsclausule worden opgenomen waarin wordt gesteld dat de koper rekening dient te houden met het feit dat de eisen die destijds aan de bouwkwaliteit gesteld werden lager kunnen liggen dan bij nieuwere woningen. Daarnaast kan er bij woningen die dateren van vóór 1993 in de koopakte een asbestclausule worden opgenomen waarin verkoper verklaart dat gedurende de periode dat hij eigenaar was geen asbesthoudende stoffen op of in de onroerende zaak zijn aangebracht, maar niet kan uitsluiten dat er in de onroerende zaak asbesthoudende stoffen aanwezig zijn.

Zo spoedig mogelijk nadat overeenstemming is bereikt tussen verkoper en koper zal de ondertekening van de koopakte plaatsvinden bij ons op kantoor.

Na het ondertekenen van de schriftelijke koopovereenkomst, heeft de koper het recht om binnen drie dagen nadat de door beide partijen ondertekende koopovereenkomst aan de koper is overhandigd, de koop ongedaan te maken.

### **Bankgarantie of waarborgsom**

Behoudens nadere afspraken zal in de koopakte worden opgenomen dat koper na het tot stand komen van de overeenkomst op korte termijn een waarborgsom zal storten op de rekening van de notaris van zijn keuze voor het bedrag van 10% van de koopsom. De waarborgsom kan worden vervangen door een bankgarantie van een Nederlandse bankinstelling.

### **Notariskeuze**

Koper mag bepalen bij welk notariskantoor de juridische levering zal plaatsvinden. Uiterlijk op de dag van ondertekening van de koopakte geeft koper zijn keuze door aan Drieman Garantiemakelaars. Indien het een notariskantoor betreft buiten onze regio / de woonplaats van verkoper, zullen eventuele bijkomende kosten die verkoper moet maken voor bijvoorbeeld een notariële volmacht, voor rekening van koper komen.

### **Tenslotte**

Een huis kopen doet u niet ieder jaar. Verzekert u zich ervan dat alle voor u belangrijke zaken, ter sprake zijn gekomen. Schroomt u niet om onze medewerkers tekst en uitleg te vragen over de woning en de te volgen (aankoop)procedure.

Interesse in deze woning? Schakel direct uw eigen NVM-aankoopmakelaar in. Uw NVM-aankoopmakelaar komt op voor uw belang en bespaart u tijd, geld en zorgen. Adressen van collega NVM-aankoopmakelaars vindt u op Funda.nl.



## Overige informatie

### **De koopovereenkomst**

De koopovereenkomst wordt door de verkopende makelaar opgemaakt conform het model van de NVM (Nederlandse Vereniging van Makelaars).

### **Baten, lasten en verschuldigde canons**

Alle baten, lasten en verschuldigde canons komen voor rekening van kopende partij vanaf de datum van notarieel transport. De lopende baten, lasten (met uitzondering van de onroerende - zaakbelasting wegens het feitelijk gebruik) zullen tussen partijen naar rato worden verrekend.

### **Waarborgsom**

Om er zeker van te zijn dat de koper zijn verplichtingen nakomt wordt uiterlijk binnen 4 weken, na mondelinge overeenstemming, een waarborgsom gestort bij de notaris. Dit is een bedrag ter grootte van 10% van de koopsom. In plaats van de waarborgsom kan de koper ook een schriftelijke bankgarantie afgeven, mits deze bankgarantie onvoorwaardelijk is afgegeven door een in Nederland gevestigde bankinstelling.

### **De kosten koper**

De kosten koper zijn de kosten die de koper voor de overdracht van de woning dient te betalen. Onder de kosten koper vallen nooit de makelaarskosten. Als een verkoper een makelaar inschakelt voor de verkoop van zijn/haar woning dan zal de verkoper de kosten van deze makelaar moeten betalen. Als de koper een makelaar inschakelt voor de aankoop van een woning zal de koper de kosten van deze makelaar moeten betalen.

Onder de kosten koper vallen de volgende kosten:

- Overdrachtsbelasting
- Notariskosten voor de opmaak van de akte van levering
- Kadasterkosten voor inschrijving akte van levering (koopakte)

Naast deze kosten dient u, als koper, ook rekening te houden met:

- Notariskosten voor de opmaak van de hypotheekakte
- Kadasterkosten voor inschrijving hypotheekakte



## Aankoopinformatie

### **Is deze woning niet helemaal de woning waar u naar op zoek bent?**

Een nieuwe woning kopen doet u niet iedere dag. Waarschijnlijk heeft u alle eisen waar uw nieuwe thuis aan moet voldoen duidelijk op een rij, maar hoe vindt u nu die ene woning? En als u hem vindt, betaalt u dan eigenlijk een reële prijs en wat is de bouwkundige staat van de woning? Deze en al uw andere vragen worden stuk voor stuk beantwoord als u uw eigen aankoopmakelaar inschakelt.

Van zoekopdracht tot overdracht!

Graag nodigen wij u uit om op kantoor al uw woonwensen door te spreken en te 'matchen' aan de huidige en de toekomstige woningmarkt. We zullen dan uitvoerig ingaan op alle mogelijkheden van aankoopbegeleiding en u adviseren over het zoekproces. Niet alleen kunt u ervoor kiezen om Drieman te laten zoeken naar geschikte woonruimte, maar denkt u ook eens aan:

- Het verrichten van grondig vooronderzoek
- Begeleiden bij bezichtigingen
- Waardebepaling van uw huidige en mogelijk toekomstige woning
- Prijsonderhandelingen
- Regelen van juridische zaken
- Begeleiding bij de notaris

Graag nodigen wij u uit op kantoor voor een vrijblijvend gesprek. Om alles in alle rust door te kunnen spreken vragen wij u vriendelijk hiervoor een afspraak te maken.

***Meer weten? Kijk op [www.drieman.nl](http://www.drieman.nl) of haal de informatieset op kantoor***

## Contactgegevens

Bent u na het inzien van deze brochure nieuwsgierig geworden naar deze woning, dan nodigen wij u graag uit om contact op te nemen met DRIEMAN GARANTIEMAKELAARS.

### Onze vestigingen

Anne Frankkade 25  
**2406 DH ALPHEN AAN DEN RIJN**  
Tel. 0172-473351  
E-Mail: [alphen@drieman.nl](mailto:alphen@drieman.nl)



Achterweg 54  
**2421 EB NIEUWKOOP**  
Tel. 0172-571522  
E-mail: [nieuwkoop@drieman.nl](mailto:nieuwkoop@drieman.nl)



Oosterschans 1  
**2352 DG LEIDERDORP**  
Tel. 071-8200020  
E-Mail: [leiderdorp@drieman.nl](mailto:leiderdorp@drieman.nl)



Marktstraat 6  
**2411 BE BODEGRAVEN**  
Tel. 0172-460800  
E-Mail: [bodegraven@drieman.nl](mailto:bodegraven@drieman.nl)



Meulmansweg 1  
**3441 AT WOERDEN**  
Tel. 0348-431919  
E-Mail: [woerden@drieman.nl](mailto:woerden@drieman.nl)



Deze informatie is met de grootst mogelijke zorg samengesteld. Toch kunnen wij niet altijd voorkomen dat de informatie enigszins afwijkt van hetgeen u in of rond de woning ziet of heeft gezien. Dit kan met name gelden voor (bouw)tekeningen, schetsen, afmetingen en maatvoeringen. Hieraan kunnen dan ook geen rechten worden ontleend.