

ONTDEK

RIBBELERBRINKSTRAAT 117 in **ENSCHEDÉ**



Karaktervolle 2-onder-1-
kapwoning!



3 slaapkamers
Vrijstaande stenen berging
Diepe achtertuin

Uitstekend bereikbaar
Groene omgeving nabij

Vraagprijs
€ 285.000,- k.k.




INHOUDSOPGAVE

- 04** Specificaties
- 05** Welkom
- 06** Begane grond
- 09** Eerste etage
- 14** Tweede etage
- 15** Tuin
- 19** Plattegronden
- 25** Kadastrale kaart
- 26** Lijst van zaken



Thoma Post Makelaars

"Verhuizen doe
je niet alleen,
dat doen we
samen!"

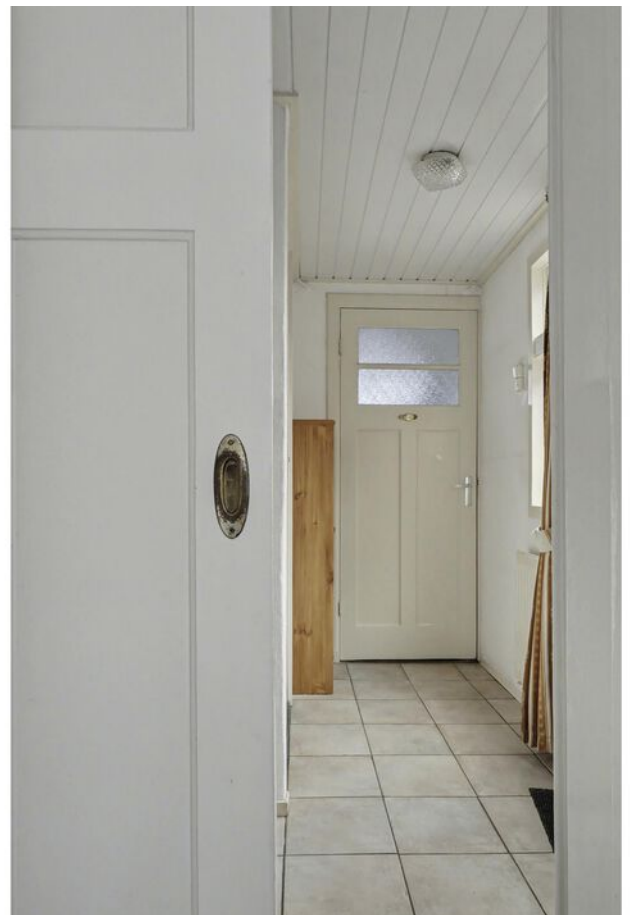

SPECIFICATIES

VRAAGPRIJS € 285.000 K.K.

GEBRUIKSOPPERVLAKTE

97 m²

BOUWJAAR

1934

PERCELOPPERVLAKE

142 m²

INHOUD

348 m³




SOORT WOONHUIS	Eengezinswoning
SOORT BOUW	Bestaande bouw
WOONLAGEN	2
KAMERS	3

ENERGIELABEL	G
ISOLATIE	Dubbel glas
VERWARMING	C.V.-Ketel
WARM WATER	C.V.-Ketel

GARAGE	Geen garage
PARKEREN	Openbaar

BIJZONDERHEDEN VAN DE WONING

- Vrijstaande stenen berging met elektra
- Goede verbinding met centrum en uitvalswegen
- Diepe achtertuin
- Voorzieningen dichtbij

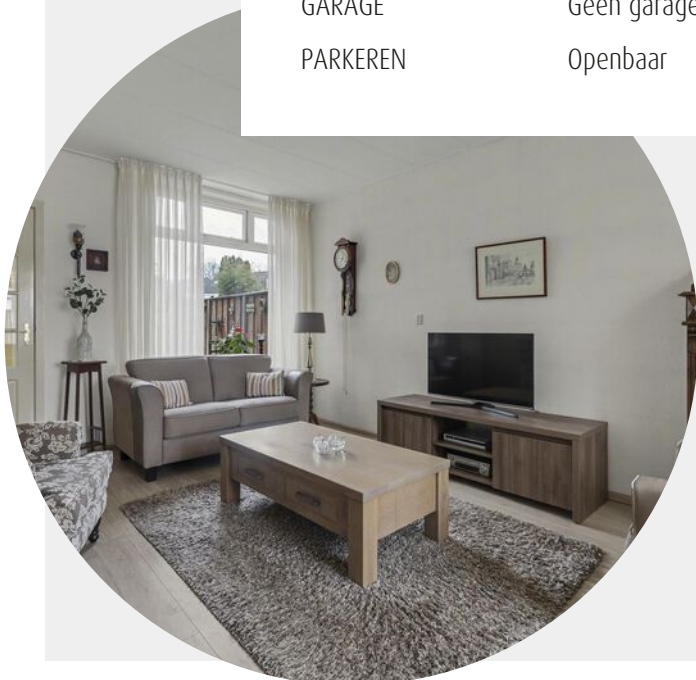

WELKOM

Ben je op zoek naar een makelaar in Almelo, Amsterdam, Deventer, Doetinchem, Enschede, Hengelo, Lochem, Winterswijk of Zutphen? Ontdek Thoma Post Makelaars! Wij hebben diverse kantoren in Twente, de Stedendriehoek, Midden-Nederland en in het westen van het land.

Onze makelaars staan voor je klaar

Ons team, bestaande uit meer dan 80 specialisten in ruim 15 verschillende functies staat dagelijks voor je klaar. Onze woningmakelaars en bedrijfs-makelaars helpen je graag bij het zoeken of verkopen van een woning of een bedrijfspand, waarbij wij opvallen door meer marktkennis, meer deskundigheid, meer begeleiding en meer kwaliteit.

Jouw makelaar

Marco Lammers

Directeur / Register Makelaar Taxateur / NVM-lid

Tel. 0534 - 34 00 38

Mobiel: 06 - 11 39 83 73

marcolammers@thomapost.nl



KIJK EENS ROND OP DE BEGANE GROND

Via de entree kom je in de hal met trapopgang en toegang tot de woonkamer. De woonkamer is gesitueerd aan de voorzijde en voelt direct vertrouwd aan. Het daglicht valt prettig naar binnen via de raampartijen aan de straatzijde en zorgt voor een lichte leefruimte met uitzicht op de buurt. Er is voldoende plek voor een comfortabele zithoek en een eettafel, waardoor het een fijne ruimte is om samen te komen.



Aan de achterzijde bevindt zich de keuken. Deze is functioneel ingericht en biedt zicht op de tuin, wat zorgt voor een prettige verbinding tussen binnen en buiten. Aansluitend bevindt zich de badkamer, voorzien van een douche en wastafelmeubel. De indeling op de begane grond biedt een praktische basis en mogelijkheden om deze naar eigen wens te moderniseren en opnieuw in te delen.



DE KEUKEN

Deze ruimte beschikt over een keuken met een brede opzet. Er is voldoende kastruimte aanwezig en een raam die uitkijkt over de tuin. Deze zorgt ook veel prettig natuurlijk lichtinval, samen met de doorgang naar de badkamer.





EEN KIJKE OP DE EERSTE VERDIEPING

De overloop geeft toegang tot drie slaapkamers. De kamers zijn ieder goed indeelbaar en geschikt als slaap-, werk- of hobbyruimte. Dankzij de aanwezige ramen beschikken alle kamers over natuurlijke lichtinval.









De badkamer is voorzien van een wastafelmeubel samen met een douchebakine.



De badkamer



DE ZOLDERVERDIEPING

De zolderverdieping is bereikbaar via een vaste trap en vormt een aanvulling op de woning. De ruimte leent zich uitstekend als bergzolder, maar biedt ook mogelijkheden voor het realiseren van een werkplek of hobbyruimte. Hier bevindt zich tevens de opstelplaats voor de cv-ketel.



DE BUITENRUIMTE

De achtertuin is gelegen op het noordoosten en heeft een prettige diepte, waardoor er altijd wel een plek in de zon of schaduw te vinden is. De tuin is bereikbaar via een achterom en biedt ruimte voor een terras en groen. Achterin de tuin staat een vrijstaande stenen berging, voorzien van elektra – ideaal voor fietsen en gereedschap.





OVER ENSCHEDE



Een rijke geschiedenis

Enschede kent een rijke geschiedenis en van sommige voormalige fabrieken zijn woningen gecreëerd. In 1964 opende de nieuwe Technische Hogeschool Twente en dit heet nu de Universiteit Twente. Ook staat Enschede bekend om de Grolsch fabriek en het medisch sportcentrum Roessingh.

DE GROOTSTE STAD IN OVERIJSSSEL

Enschede is een stad en gemeente in het oosten van Nederland in Overijssel. De gemeente Enschede telt meer dan 160.000 inwoners met circa 160 verschillende nationaliteiten. Enschede is daarmee de grootste stad in Overijssel.

Rust en
ruimte




Gezellige terrasjes




PLATTEGROND



PLATTEGROND

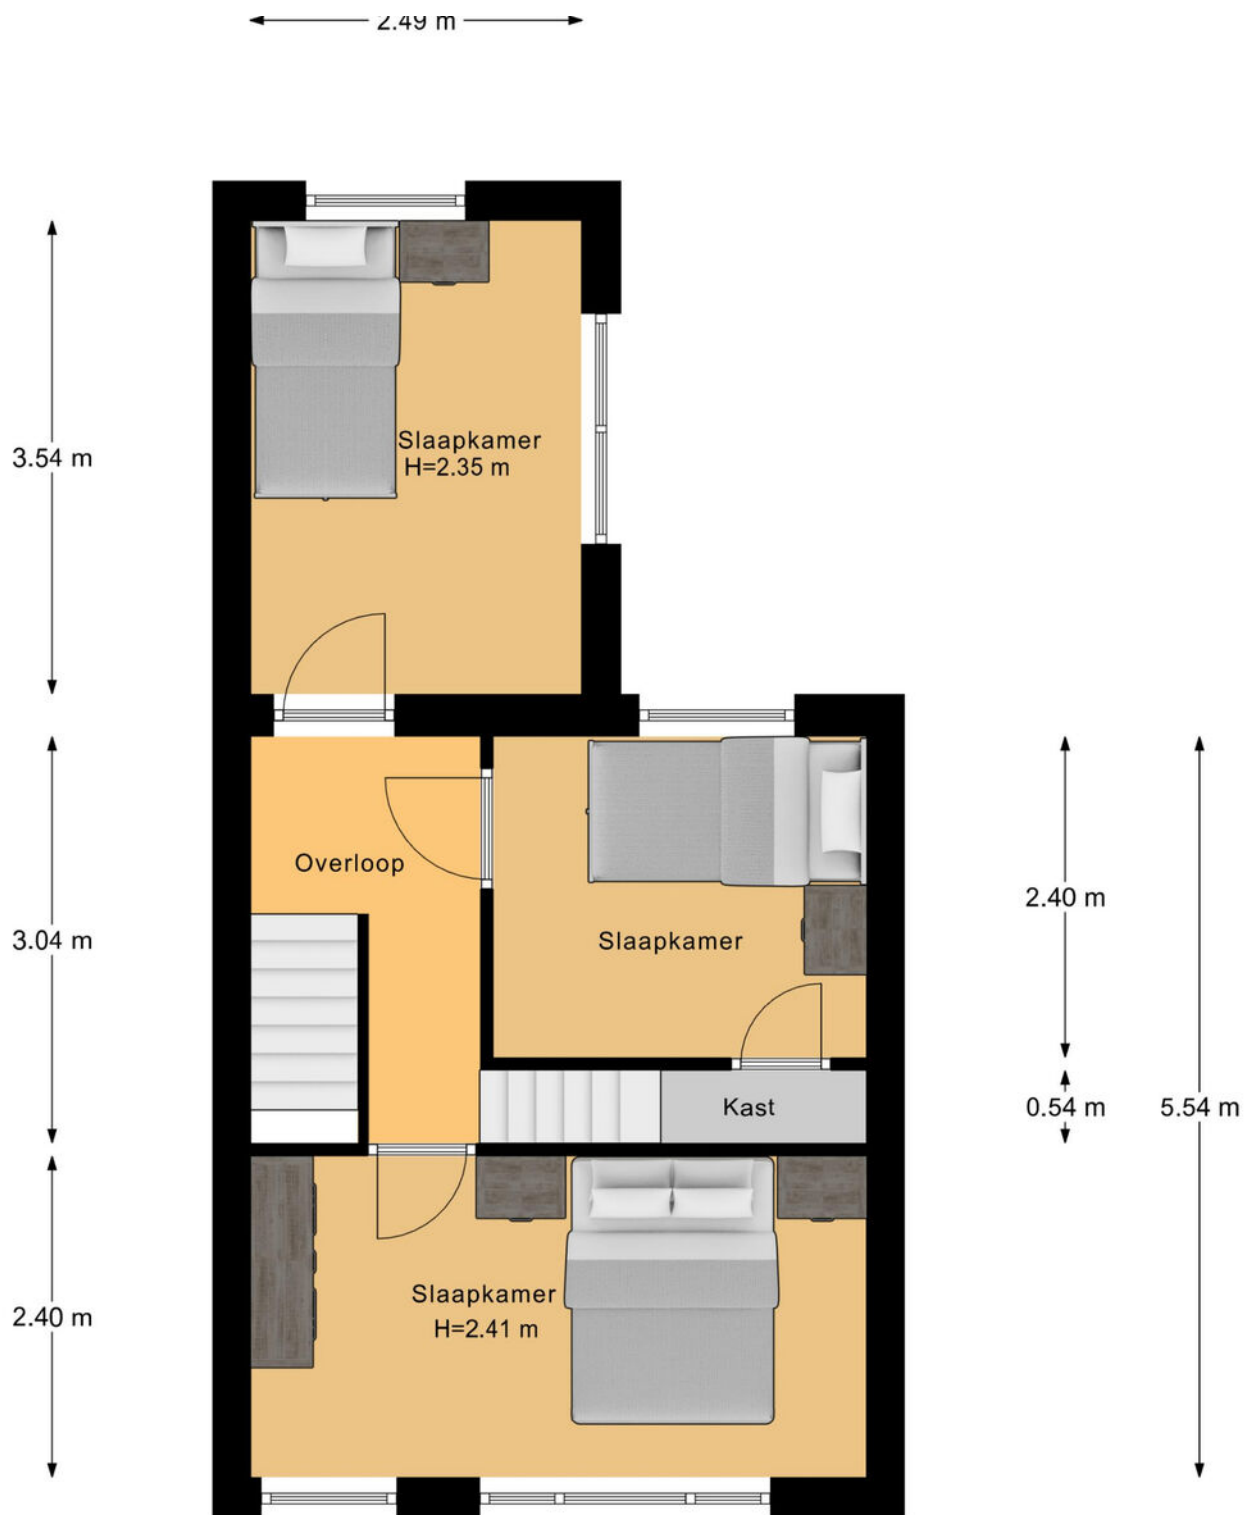

PLATTEGROND

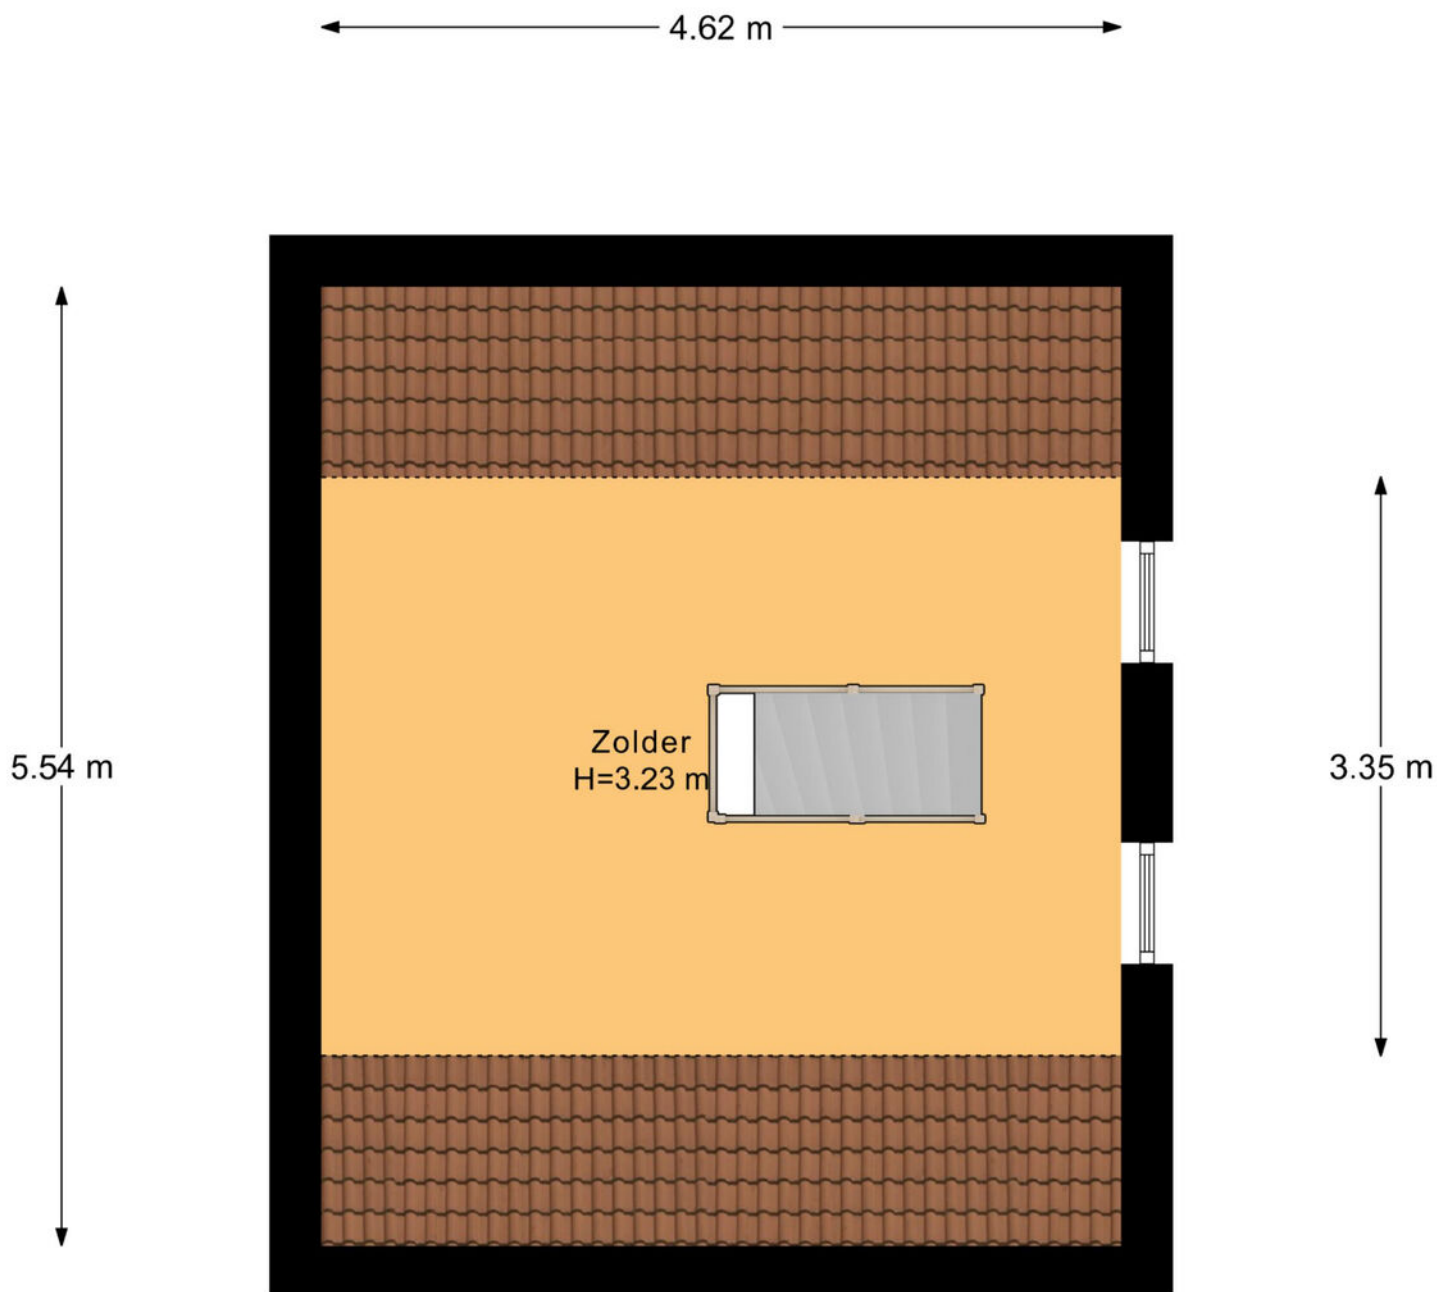

2e Verdieping


PLATTEGROND



PLATTEGROND



PLATTEGROND

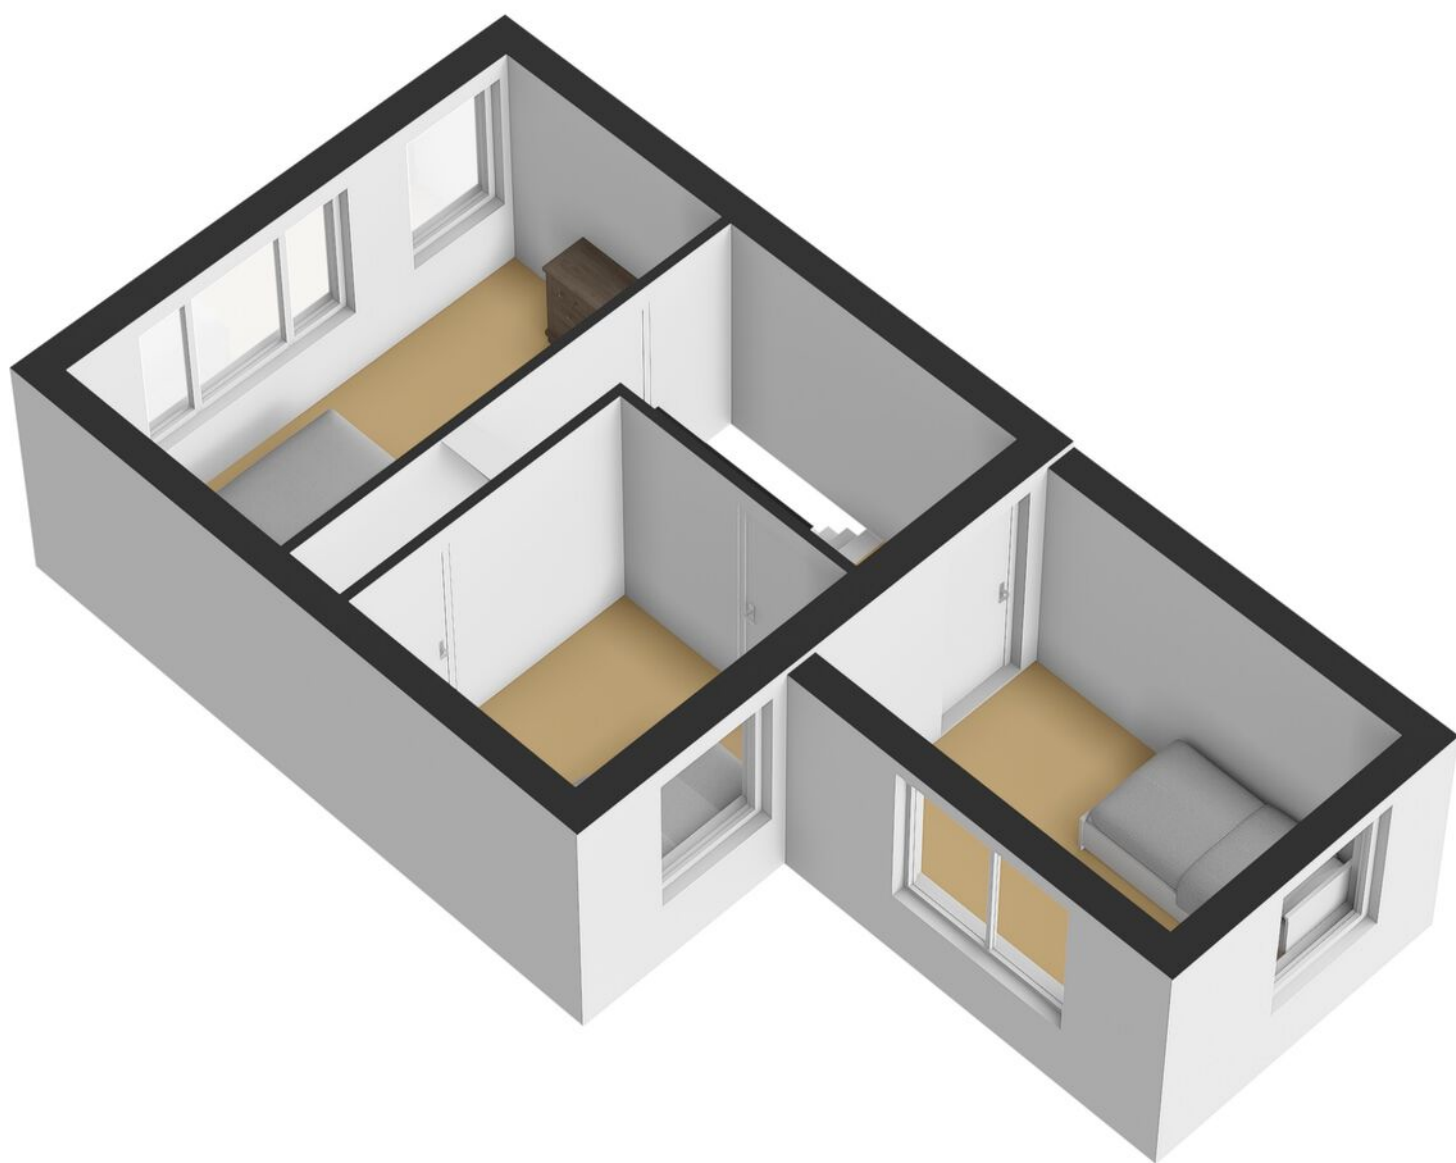

KADASTRALE KAART

Kadastrale kaart

Uw referentie: ---



0 5 10 15 20 25m

12345 25 — Vastgestelde kadastrale grens — Voorlopige kadastrale grens — Administratieve kadastrale grens — Bebouwing	Deze kaart is noordgericht Perceelnummer Huisnummer Vastgestelde kadastrale grens Voorlopige kadastrale grens Administratieve kadastrale grens Bebouwing	Schaal 1: 500 Kadastrale gemeente Lonneker Sectie Q Perceel 768	kadaster 
---	---	---	---

Aan dit uittreksel kunnen geen betrouwbare maten worden ontleend.
De Dienst voor het kadaster en de openbare registers behoudt zich de intellectuele eigendomsrechten voor, waaronder het auteursrecht en het databankenrecht.

Voor een eensluidend uittreksel, geleverd op 5 december 2025
De bewaarder van het kadaster en de openbare registers

LIJST VAN ZAKEN

	Blijft achter	Gaat mee	Ter overname
Woning - Interieur			
Designradiator(en)	●		
Radiatorafwerking	●		
Verlichting, te weten			
- inbouwspots/dimmers	●		
- opbouwspots/armaturen/lampen/dimmers	●		
- losse (hang)lampen		●	
- Buitenverlichting	●		
Raamdecoratie/zonwering binnen, te weten			
- gordijnrails	●		
- gordijnen	●		
- overgordijnen	●		
- vitrages	●		
- rolgordijnen	●		
- jaloezieën	●		
- (losse) horren/rolhorren	●		
Vloerdecoratie, te weten			
- vloerbedekking	●		
- laminaat	●		
- plavuizen	●		
Woning - Keuken			
Keukenblok (met bovenkasten)	●		
Keuken (inbouw)apparatuur, te weten			
- (gas)fornuis	●		
- afzuigkap	●		
- combi-oven/combimagnetron	●		

LIJST VAN ZAKEN

	Blijft achter	Gaat mee	Ter overname
Woning - Sanitair/sauna			
Toilet met de volgende toebehoren			
- toilet	●		
- toiletrolhouder	●		
- toiletborstel(houder)	●		
Badkamer met de volgende toebehoren			
- douche (cabine/scherf)	●		
- wastafel	●		
- wastafelmeubel	●		
- planchet	●		
- toiletkast	●		
Woning - Extérieur/installaties/veiligheid/ energiebesparing			
(Voordeur)bel	●		
Rookmelders	●		
(Klok)thermostaat	●		
Telefoonaansluiting/internetaansluiting	●		
Waterslot wasautomaat	●		
Warmwatervoorziening, te weten			
- CV-installatie	●		
Tuin - Inrichting			
Tuinaanleg/bestrating	●		
Beplanting	●		
Tuin - Verlichting/installaties			

LIJST VAN ZAKEN

	Blijft achter	Gaat mee	Ter overname
Buitenverlichting	●		
Tijd- of schemerschakelaar/bewegingsmelder	●		
Tuin - Bebouwing			
Tuinhuis/buitenberging	●		
Kasten/werkbank in tuinhuis/berging	●		

OVER ONS

Wonen, werken, leven!

Dit omvat in grote lijnen waar onze dienstverlening al jaren om draait. Samen met onze opdrachtgevers zoeken we altijd naar de beste ruimte om te wonen, werken en leven. Een plek waar we een groot deel van ons leven vertoeven. Daar waar we succesvol kunnen ondernemen of juist inspirerend kunnen werken. Een plek waar we ons zelf kunnen zijn, ons goed en bovenal thuis voelen.

Je vindt onze negen woningmakelaarskantoren in Almelo, Amsterdam, Deventer, Doetinchem, Enschede, Hengelo, Lochem, Winterswijk en Zutphen. Daarnaast zijn we actief in de bedrijfsmakelaardij in de regio's Twente, Achterhoek en Stedendriehoek en hebben we een overkoepelende taxatieafdeling en hypotheekafdeling. En alles is erop gericht om jou volledig te ontzorgen.

*We helpen je
graag verder!*



THOMA POST **HYPOTHEKEN**

Advies dat nooit stopt.



Wij als Thoma Post Hypotheken adviseren niet vanuit de uitgangspunten van de bank, maar juist vanuit jouw wensen en mogelijkheden. Met een ruime keuze in hypotheekverstrekkers vinden wij altijd de juiste deal.

Niet alleen op het gebied van rente, maar ook op het gebied van voorwaarden. Wij vergelijken daarbij een groot aantal aanbieders, waaronder ook jouw eigen bank. Met ervaren en gediplomeerde hypotheekadviseurs voorzien wij je van een goed advies, afgestemd op jouw specifieke en persoonlijke situatie.



Ben je benieuwd naar de mogelijkheden? Wij kunnen je snel helpen!

Wij nodigen je graag uit voor een vrijblijvend hypotheekgesprek. Scan de **QR-code** hiernaast om meteen een afspraak aan te vragen of neem contact met ons op via **085 - 203 0143**, dan plannen wij graag een afspraak voor je in.



PLAN EEN
AFSPRAAK

Team Hypotheken


Romin, Marvin, Stefan en Elisabeth



STAPPENPLAN

Op weg naar een advies op maat

Wij staan je graag bij gedurende het hele hypotheekproces en geven je de extra persoonlijke aandacht die jij verdient!

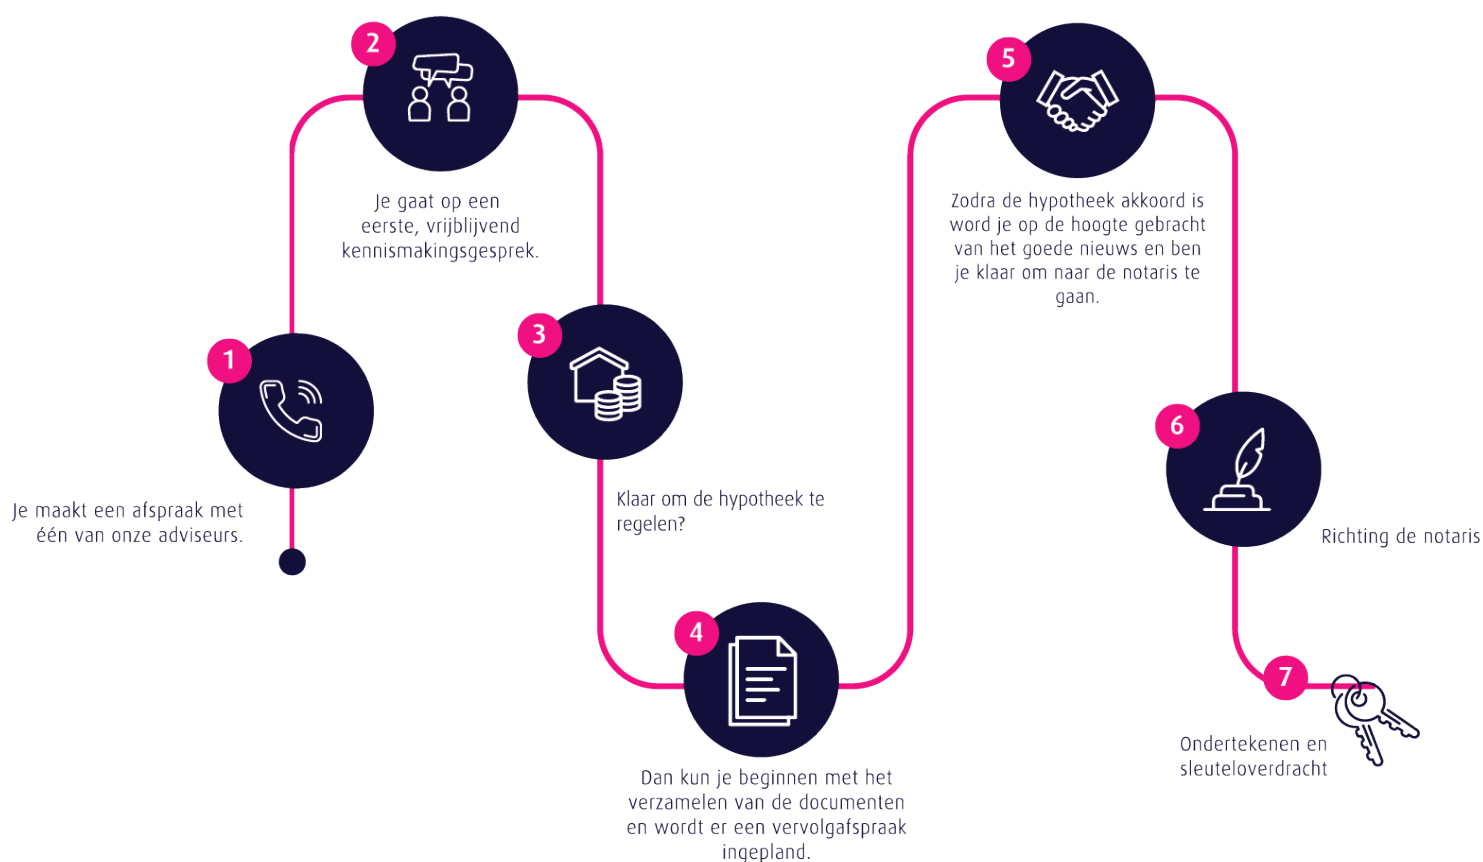

Persoonlijk

Extra persoonlijke aandacht

Flexibel

In meedenken en tijd vrij maken voor jou

Onafhankelijk

En daardoor altijd het beste advies

Ruime keuze

Groot aantal hypotheekverstrekkers

Verduurzaming

Zowel met de hypotheek als de uitvoering kunnen wij je helpen.

 **Thoma Post Hypotheken**

 085 - 203 0143

 hypotheken@thomapost.nl

*Advies dat
nooit stopt*



Gratis waardebepaling? Doe een waardecheck bij Thoma Post Makelaars!

Overweeg je om je huis te gaan verkopen en ben je benieuwd hoeveel je huis waard is in de huidige markt? Maak kennis met de specialisten van Thoma Post Makelaars! Vanuit diverse kantoren actief in de Achterhoek, de Stedendriehoek en Twente.



Thoma Post Makelaars
☎ 0534 34 00 38
✉ enschede@thomapost.nl

f ThomaPostMakelaars/
@ @Thomapost.nl
in Thoma Post Makelaars

Prinsestraat 3
7513 AM Enschede
thomapost.nl