


DWARS
MAKELAARS



**Nederweert
Staat 21**





Kenmerken

Soort	eengezinswoning
Type	vrijstaande woning
Kamers	5
GO wonen	150 m ²
Perceeloppervlakte	750 m ²
Inhoud	847 m ³
Bouwjaar	1965
Tuin	achtertuin, voortuin
Garage	aangebouwd steen, carport
Energie label	B
Verwarming	c.v.-ketel, ged. vloerverwarming
Isolatie	dakisolatie, muurisolatie, vloerisolatie, dubbel glas

RUIM EN VRIJSTAAND WONEN

Soms komt er een woning voorbij die simpelweg meer biedt dan gemiddeld. Dit vrijstaande woonhuis op een perceel van 750 m² is zo'n object. Met een XXL-garage van 16 meter diep, een volledig gemoderniseerde begane grond (2019) en een hoogwaardig afwerkingsniveau, vind je hier de ruimte die op andere plekken ontbreekt. Of je nu een plek zoekt voor een bedrijf aan huis, een uitgebreide hobby of het stallen van een camper: dit is de kans die je niet voorbij wilt laten gaan.

Omgeving

De woning is strategisch goed gelegen: op een rustige locatie en alle voorzieningen om de hoek.

Het gezellige centrum van Nederweert, met een gevarieerd winkelaanbod en diverse horeca, ligt op loopafstand. Ook basisscholen, een middelbare school en sportverenigingen bevinden zich in de directe nabijheid.

Zoek je liever de natuur op? Binnen 10 minuten sta je in Nationaal Park De Groote Peel of bij natuurgebied Sarsven en De Banen. Ook voor degene die veel onderweg is, is de ligging ideaal. De oprit naar de A2 (Eindhoven-Maastricht) en de verbindingswegen naar Venlo, Helmond en Roermond zijn op zeer korte afstand gelegen. Ook het NS- intercitystation in Weert bereik je binnen 10 autominuten. Kortom; je woont hier centraal, bereikbaar en toch rustig.





Begane grond

Bij binnenkomst via de zijgevel tref je een hal met toegang tot de kelder, meterkast en de trapopgang. De begane grond is in 2019 volledig vernieuwd en voorzien van vloerverwarming en een strakke tegelvloer.

De uitgebouwde woonkamer geniet veel lichtinval en staat in open verbinding met de moderne keuken. Deze keuken in U-opstelling is uitgerust met hoogwaardige apparatuur, waaronder een 5-pits inductiekookplaat, twee ovens (combi en regulier), koelkast, vaatwasser en een kokendwaterkraan.

Vanuit het eetgedeelte heb je toegang tot een portaal met een royale bergkast en de toiletruimte. Een groot pluspunt is de extra kamer op de begane grond. Deze ruimte is ideaal als werkkamer, speelkamer of extra slaapkamer.







Verdiepingen

Eerste verdieping

Op de verdieping bevinden zich drie royale slaapkamers. Vooral de hoofdslaapkamer in de uitbouw maakt indruk door de hoge nok en de grote raampartij. Alle kamers zijn afgewerkt met een nette laminaatvloer en voorzien van rolluiken en tv-aansluiting.

De badkamer is compleet ingericht met een ligbad, douche, wandcloset en een op maat gemaakt hardhouten meubel met dubbele waskom en inbouwkransen. Hier bevinden zich tevens een handdoekradiator, mechanische ventilatie en de aansluitingen voor het witgoed.

Tweede verdieping

Een vlizotrap biedt toegang tot de bergzolder voor extra opslag. Hier is tevens de cv-opstelling (Nefit Excellent, 2005) geplaatst.





Buitenruimte

De buitenruimte van deze woning is eveneens onderscheidende factor ten opzichte van andere woningen. De voortuin is onderhoudsvriendelijk en parkeren is mogelijk op de twee royale opritten aan beide zijden van de woning.

De achtertuin biedt veel privacy, een groot gazon (met pop-up sproeiers) en twee terrassen, waarvan één met een ruime overkapping (2017) en verlichting direct aan de woning. Wat dit object echt uniek maakt, zijn de bijgebouwen:

De XXL-garage: Gebouwd in 2008, ruim 16 meter diep en voorzien van krachtstroom, water, uitstortgootsteen, witgoed-aansluitingen, grondwaterput met pomp en een elektrische poort. Perfect voor zakelijk gebruik, het uitvoeren van je hobby aan huis of als opslag.

Carports: Aan de voorzijde van de garage bevindt zich een carport. Aan de andere zijde van de woning staat een tweede, hoge carport die specifiek geschikt is voor een werkbus, camper of caravan. Deze carport is afsluitbaar door middel van een elektrische poort.


Extra berging: Achter de garage is nog een separate berging met elektra aanwezig.








Plattegronden

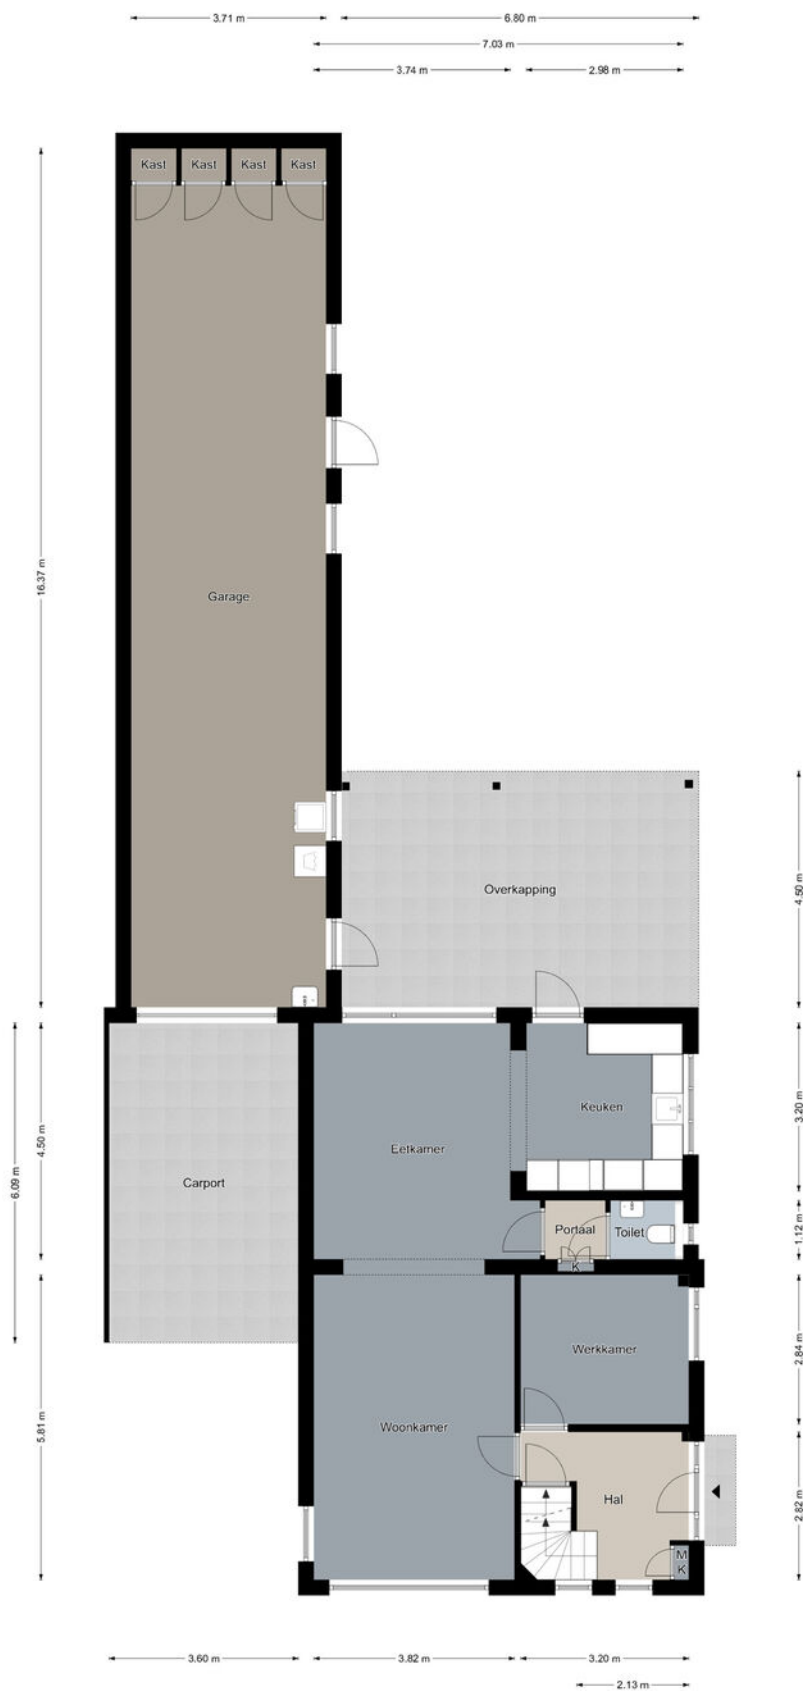

Begane grond

De plattegronden zijn geproduceerd voor promotionele doeleinden en ter indicatie.
Aan de plattegronden kunnen geen rechten worden ontleend.
©MaKeRS Vastgoedpromotie


Plattegronden

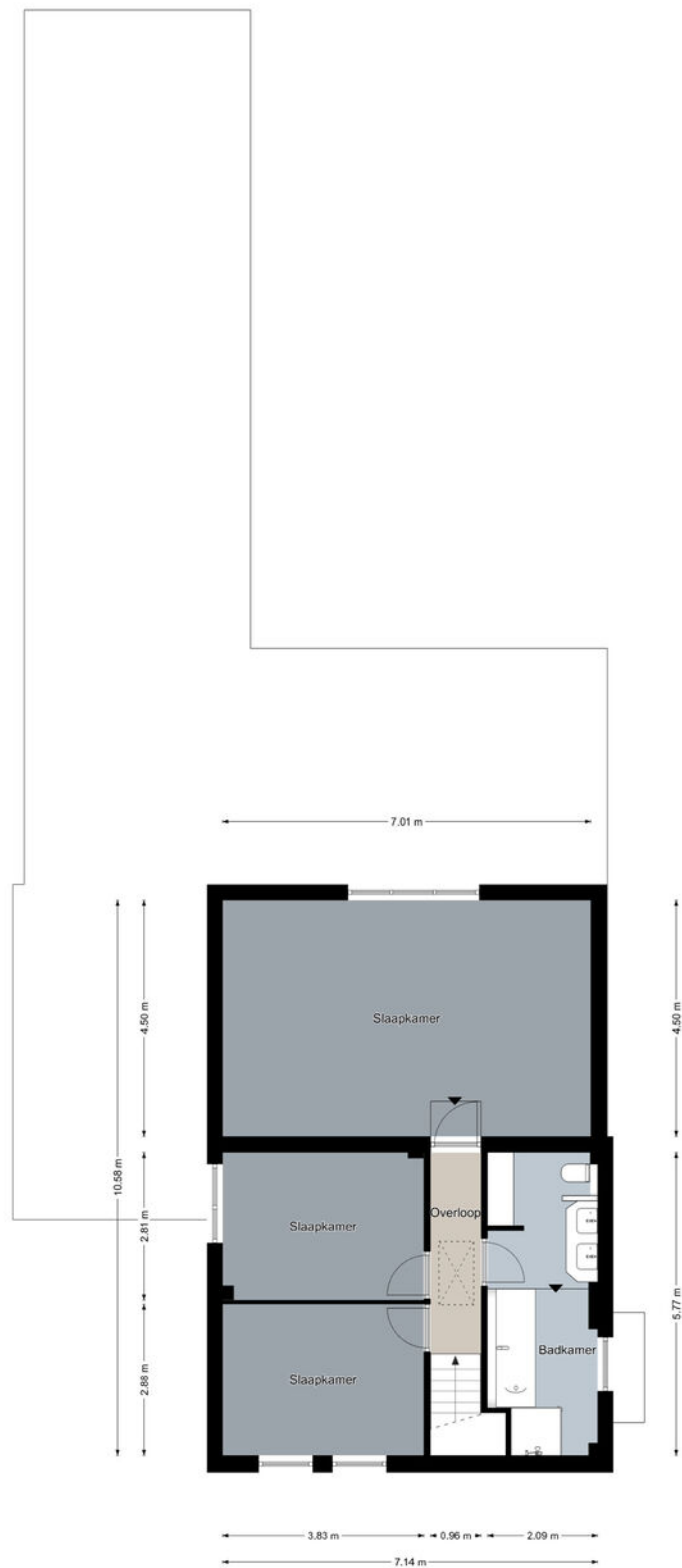

Eerste verdieping

De plattegronden zijn geproduceerd voor promotionele doeleinden en ter indicatie.
Aan de plattegronden kunnen geen rechten worden ontleend.
©MaKeRS Vastgoedpromotie


Plattegronden

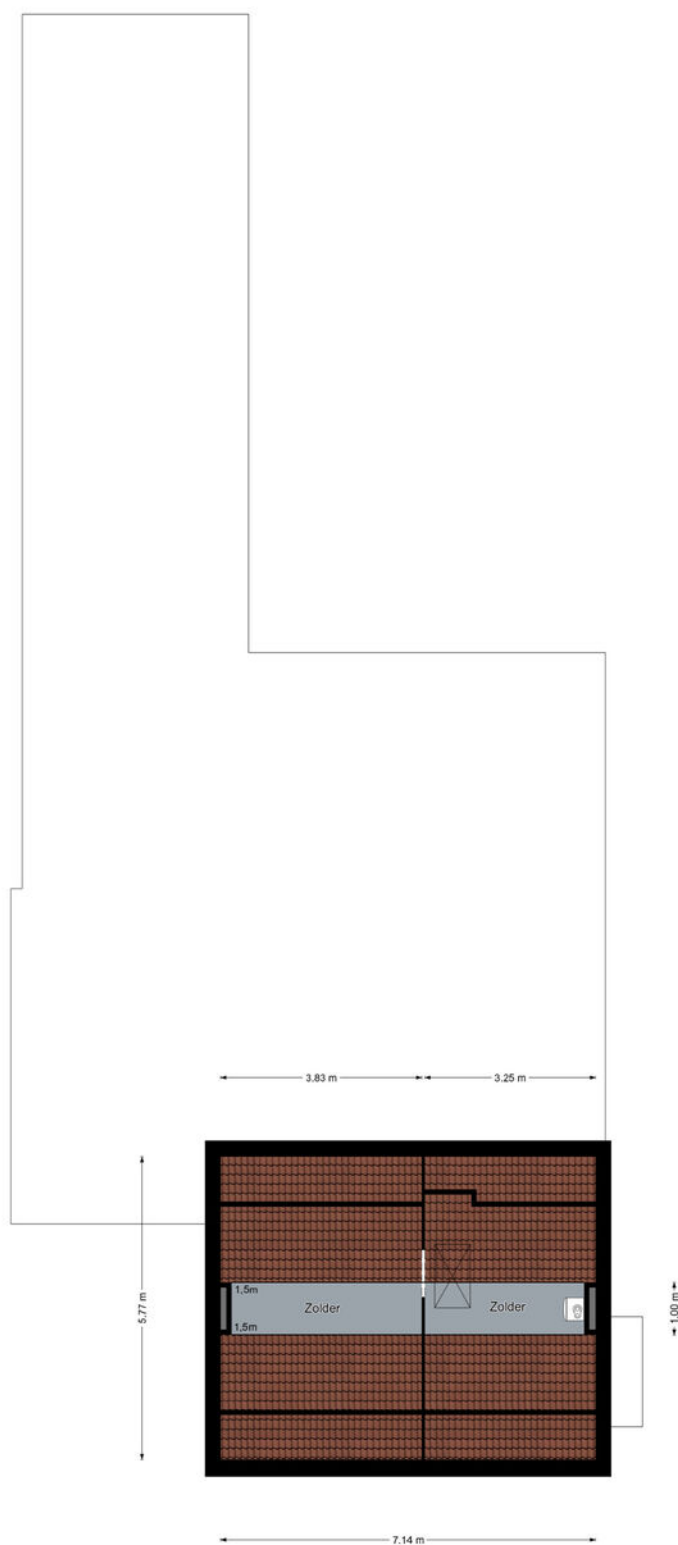

Tweede verdieping

De plattegronden zijn geproduceerd voor promotionele doeleinden en ter indicatie.
Aan de plattegronden kunnen geen rechten worden ontleend.
©MaKeRS Vastgoedpromotie


Plattegronden

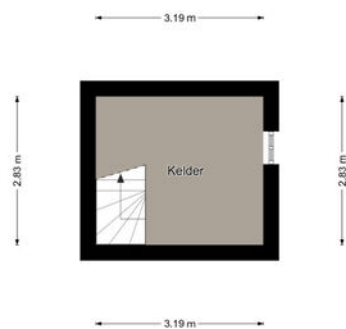

Kelder

De plattegronden zijn geproduceerd voor promotionele doeleinden en ter indicatie.
Aan de plattegronden kunnen geen rechten worden ontleend.
©MaKeRS Vastgoedpromotie


Plattegronden

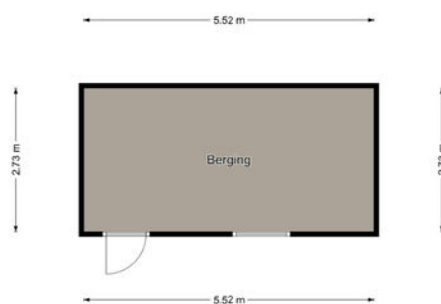

Berging

De plattegronden zijn geproduceerd voor promotionele doeleinden en ter indicatie.
Aan de plattegronden kunnen geen rechten worden ontleend.
©MaKeRS Vastgoedpromotie

Plattegronden

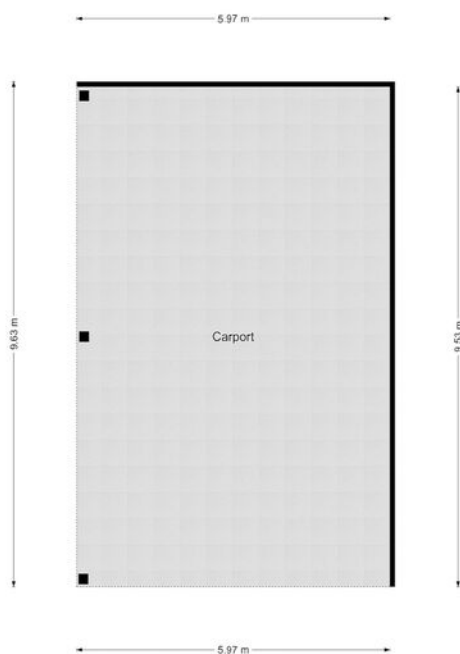

Carport

De plattegronden zijn geproduceerd voor promotionele doeleinden en ter indicatie.
Aan de plattegronden kunnen geen rechten worden ontleend.
©MaKeRS Vastgoedpromotie

Kadastrale kaart

Kadastrale kaart

Uw referentie: Staat 21



12345
25

Deze kaart is noordgericht

Perceelnummer

Huisnummer

Vastgestelde kadastrale grens

Voorlopige kadastrale grens

Administratieve kadastrale grens

Bebouwing

Schaal 1: 500

Kadastrale gemeente Nederweert

Sectie A

Perceel 3096

Aan dit uittreksel kunnen geen betrouwbare maten worden ontleend.
De Dienst voor het kadaster en de openbare registers behoudt zich de intellectuele
eigendomsrechten voor, waaronder het auteursrecht en het databankenrecht.

kadaster



Voor een eensluidend uittreksel, geleverd op 22 november 2025
De bewaarder van het kadaster en de openbare registers



DWARS MAKELAARS

Drie NVM-Makelaars vormen de kracht van Dwars Makelaars. Of je nou een expert nodig hebt voor de aan- of verkoop van je woning, een taxatie of een vastgoedadvies in de breedste zin van het woord: er staat altijd een professional klaar die bij jouw situatie past. En nog belangrijker: met vijf makelaars die hun netwerk binnen een kantoor bundelen, wordt de kans op de juiste match voor jou aanzienlijk groter.

Dwars Makelaars weet hoe de hazen lopen in de vastgoedmarkt. Onze makelaars zijn thuis in de regio, kennen de spelregels en de valkuilen. Daarbij blijven we onszelf ontwikkelen. Omdat we steeds beter willen worden, houden we elkaar scherp, delen en vergroten we onze vakkennis en vragen we ons elke dag opnieuw af of we voor onze klanten op de goede weg zijn. Samen maken we het verschil. Oftewel: volg jij je hart, doen wij de rest.

INFO@DWARSMAKELAARS.NL | WWW.DWARSMAKELAARS.NL

EINDHOVEN: NOORD BRABANTLAAN 303, 5657 GB | T (040) 4444 000 - WEERT: EMMASINGEL 5, 6001 BA | T (0495)-537599

ROERMOND: KAPELLERPOORT 1 B10, 6041 HZ | T (0475) 260 600





ONZE MAKELAARS



Maarten van Laer
Directeur-Makelaar RM RT

Maarten is directeur van Dwars Makelaars en Register Makelaar/Taxateur.



Nina Konings
K-RMT

Nina is Kandidaat Makelaar en sinds 2022 werkzaam op ons kantoor.



Yaël Tuasuun
Makelaar K-RMT

Yaël is Kandidaat Makelaar en sinds 2014 bij ons kantoor werkzaam.


VOOR MEER INFORMATIE KUNT U CONTACT OPNEMEN MET ONS KANTOOR

EINDHOVEN: NOORD BRABANTLAAN 303, 5657 GB | T (040) 4444 000 - WEERT: EMMASINGEL 5, 6001 BA | T (0495)-537599
ROERMOND: KAPELLERPOORT 1 B10, 6041 HZ | T (0475) 260 600





ONS SERVICE TEAM

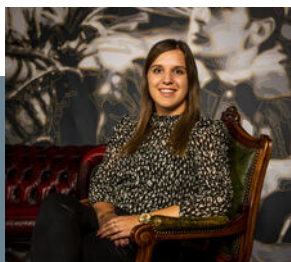

Jolanda Buijs
Taxateur / ARMT

Jolanda is assistent makelaar en taxateur in opleiding. Zij is sinds 2017 onderdeel van ons team.



Bianca Horyon
Secretaresse / ARMT

Bianca is de spil binnen onze organisatie en sinds 2007 bij ons actief.



Monique Vereijken
Secretaresse

Monique is het gezicht van ons kantoor en sinds 2024 onderdeel van ons team.

NVM & QUALIS

Wij zijn aangesloten bij de Nederlandse Vereniging van Makelaars (NVM) met maar liefst vijf beëdigde makelaars en zijn tevens in ons werkgebied uniek als Qualis-makelaar. Qualis is een netwerk van kwaliteitsmakelaars. Het Qualis-label wordt slechts aan een zeer beperkt aantal NVM-makelaars in Nederland toegekend, op basis van hun (veelal) leidende positie in het exclusieve segment.



Voorwaarden

Verantwoording

Hoewel de grootst mogelijke zorgvuldigheid bij de samenstelling van deze brochure is betracht, aanvaarden wij geen aansprakelijkheid voor de juistheid van de vermelde gegevens. Alle opgegeven maten en oppervlakten zijn indicatief.

Uitnodiging

Deze informatie wordt aan meerdere personen verstrekt, aan deze gegevens kunnen geen rechten worden ontleend. De aanbieding van dit object dient te worden gezien als een uitnodiging om in onderhandeling te treden.

Koopakte

Behoudens nadere afspraken gelden de standaardregels zoals deze voorkomen in de model-koopakte, die is opgesteld door de Nederlandse Vereniging van Makelaars NVM, de consumentenbond en de Vereniging Eigen Huis. Eventueel door de koper te maken voorbehouden worden alleen opgenomen als deze in de onderhandelingen zijn afgesproken.

Waarborgsom / Bankgarantie

Bij het sluiten van een koopovereenkomst verplicht de koper zich binnen 6 weken na overeenkomen tot het stellen van een bankgarantie / waarborgsom, welke 10% van de koopsom bedraagt.

Voorbehoud

Hoewel er gestreefd is naar een zo nauwkeurig mogelijke inventarisatie van de beschikbare gegevens, moet er van uitgegaan worden dat de brochure slechts indicatief is. De gegevens (bedragen, jaartallen, beschrijvingen, etc.) zijn soms verkregen door mondelinge informatie, soms zijn ze vanuit het geheugen opgediept. De koper heeft zijn eigen onderzoeksplicht naar alle zaken die voor hem van belang zijn en kan zich nimmer beroepen op onbekendheid met feiten die hij zelf had kunnen waarnemen of die kenbaar waren uit de openbare registers. De makelaar kan u desgewenst verwijzen naar de betreffende instanties. Alle opgegeven maten en oppervlakten zijn indicatief.

Gunning

Verkoper behoudt zich het recht voor het object te gunnen aan de gegadigde van zijn keuze.

Bedenktijd Koper

De koper die een natuurlijk persoon is en niet handelt in de uitoefening van een beroep of bedrijf heeft bedenktijd om deze koopovereenkomst te ontbinden. De bedenktijd duurt drie dagen en begint om 0,00 uur van de dag die volgt op de dag dat de tussen partijen opgemaakte koopakte (in kopie) aan de koper ter hand gesteld is. Indien de bedenktijd op een zaterdag, zondag of algemeen erkende feestdag eindigt, wordt deze verlengd tot en met de eerstvolgende dag die niet een zaterdag, zondag of algemeen erkende feestdag is. De bedenktijd wordt, zo nodig, zoveel verlengd, dat daarin tenminste twee dagen voorkomen die niet een zaterdag, zondag of algemeen erkende feestdag zijn.

Bedenktijd Verkoper

De voornoemde in de koopakte opgenomen wettelijke bedenktijd zal eveneens contractueel door de verkoper(s) bedongen worden, onder dezelfde voorwaarden en condities.

Voorwaarden

NEN 2580

De Meetinstructie is gebaseerd op de NEN2580. De Meetinstructie is bedoeld om een meer eenduidige manier van meten toe te passen voor het geven van een indicatie van de gebruiksoppervlakte. De Meetinstructie sluit verschillen in meetuitkomsten niet volledig uit, door bijvoorbeeld interpretatieverschillen, afrondingen of beperkingen bij het uitvoeren van de meting.

Overeenkomst

Een mondelinge overeenstemming tussen de particuliere verkoper en de particuliere koper is niet rechtsgeldig. Met andere woorden: er is geen koop. Er is pas sprake van een rechtsgeldige koop als de particuliere verkoper en de particuliere koper de koopovereenkomst hebben ondertekend. Dit vloeit voort uit artikel 7:2 Burgerlijk Wetboek. Een bevestiging van de mondelinge overeenstemming per e-mail of een toegestuurd concept van de koopovereenkomst wordt overigens niet gezien als een 'ondertekende koopovereenkomst'.

Notaris keuze

Notariskeuze nabij locatie van het verkochte. Tenzij koper en verkoper anders overeenkomen. Indien ten tijde van de ondertekening van deze koopovereenkomst nog geen keuze is gemaakt voor een notaris, dan behoudt verkoper zich het recht voor om, door tussenkomst van zijn makelaar, een notaris aan te wijzen, als dit nog niet is gebeurd door koper op uiterlijk 14 dagen na datum schriftelijke koopovereenkomst.

Notaris afstand

Indien de standplaats van de notaris verder ligt dan 20 kilometer van het verkochte object, heeft verkoper het recht de akte van levering met een volmacht te laten passeren. De kosten voor het opmaken en legalisatie van deze volmacht komen in dit geval voor rekening van de koper. Indien de notariskosten voor het doorhalen van de bestaande hypothecaire geldlening meer bedragen dan € 250,00 (exclusief BTW) per inschrijving, komen deze extra kosten voor rekening van de koper.



EINDHOVEN: Noord Brabantlaan 303, 5657 GB, Eindhoven
Tel. (040) 4444 000

WEERT: Emmasingel 5, 6001 BA, Weert
Tel. (0495) 537 599

ROERMOND: Kapellerpoort 1 B10, 6041 HZ, Roermond
Tel. (0475) 260 600

INFO@DWARSMAKELAARS.NL