

# Geurts

MAKELAARS

HYPOTHEKEN EN  
VERZEKERINGEN

A ++++



**CLAUDIUSDREEF 13, VALKENBURG**

**VRAAGPRIJS € 545.000 K.K.**



BOUWJAAR  
1967



AANTAL SLAAPKAMERS  
4 SLAAPKAMERS



WOONOPPERVLAKTE  
114 M<sup>2</sup>

**GEURTSMAKELAARS.NL**





Op zoek naar een ruime en energiezuinige eengezinswoning met energielabel A, moderne keuken, uitbouw en vier volwaardige slaapkamers? Dan is de woning aan de Claudiusdreef 13 in Valkenburg absoluut een bezichtiging waard.

Deze goed onderhouden woning is gelegen in een autoluwe straat in een kindvriendelijke woonwijk. Hierdoor wonen kinderen hier veilig en rustig, met volop speelruimte in de directe omgeving. In de nabijheid bevinden zich twee scholen, winkels, supermarkten en diverse horecagelegenheden. Ook sportverenigingen en openbaar vervoer zijn op korte afstand bereikbaar.

Ook de uitvalswegen richting Leiden, Amsterdam en Den Haag zijn goed bereikbaar. Het strand van Katwijk aan Zee ligt op circa 15 minuten afstand, ideaal voor een zomerse stranddag of een frisse wandeling.

Kortom, een complete gezinswoning op een fijne locatie. Nieuwsgierig geworden? Neem dan contact met ons op voor het plannen van een bezichtiging.

De indeling is als volgt:

Begane grond:

Via de voortuin bereik je de entree. In de hal bevinden zich het nette toilet met fonteintje en de trapopgang naar de eerste verdieping.

De woonkamer is opvallend licht en ruim dankzij de uitbouw die in 2019 is

gerealiseerd. Grote raampartijen aan de achterzijde zorgen voor veel daglicht en een prettige verbinding met de tuin. De haard vormt een sfeervol middelpunt en zorgt voor extra warmte en comfort tijdens de koudere maanden.

De gehele begane grond is afgewerkt met een strakke gegoten betonlook vloer met vloerverwarming, wat zorgt voor een moderne uitstraling en optimaal wooncomfort.

De moderne open keuken vormt het centrale punt van de woning en is uitgevoerd met een ruim spoeleiland dat veel werk en bergruimte biedt. Dankzij de strakke afwerking en het greeploze design heeft de keuken een eigentijdse uitstraling. De keuken beschikt over voldoende kastruimte en diverse inbouwapparatuur, waaronder een vaatwasser, inductiekookplaat met afzuigkap, oven en magnetron.

Via de woonkamer heb je toegang tot de zonnige achtertuin op het zuidwesten. De tuin is deels bestraat en deels voorzien van groen, waardoor er ruimte is voor zowel een terras als beplanting. Achter in de tuin bevindt zich een ruime vrijstaande stenen berging, ideaal voor fietsen en gereedschap. De tuin is tevens bereikbaar via een achterom.

Eerste verdieping:

Overloop met toegang tot drie goed bemeten slaapkamers en de badkamer. Alle kamers zijn praktisch ingedeeld en geschikt als slaap, werk of hobbyruimte.

De badkamer is voorzien van een douche, wastafel en tweede toilet.

Tweede verdieping:

Overloop met aansluitingen voor wasmachine en droger. Hier bevindt zich de vierde slaapkamer, een ruime kamer met dakkapel die zorgt voor extra licht en ruimte.

Bijzonderheden:

- Uitbouw woonkamer gerealiseerd in 2019
- HR++ glas in de uitbouw
- Vloerverwarming op de begane grond
- 10 zonnepanelen
- Meterkast en CV ketel vernieuwd in 2019
- Energielabel A
- Zonnige tuin op het zuidwesten met achterom en ruime berging
- Gelegen in een autoluwe en kindvriendelijke woonwijk

















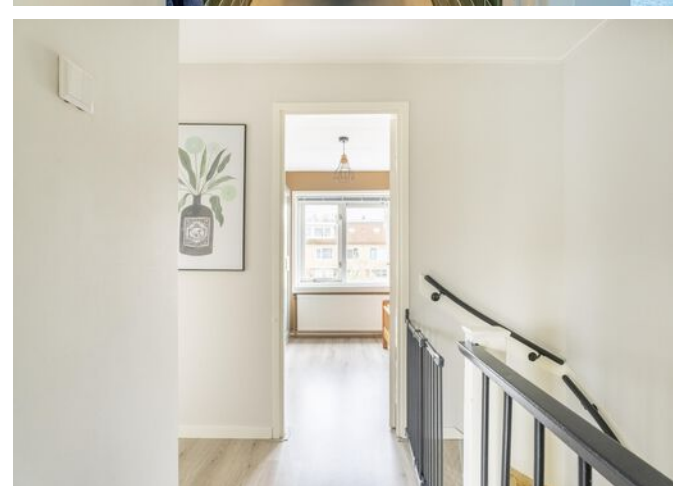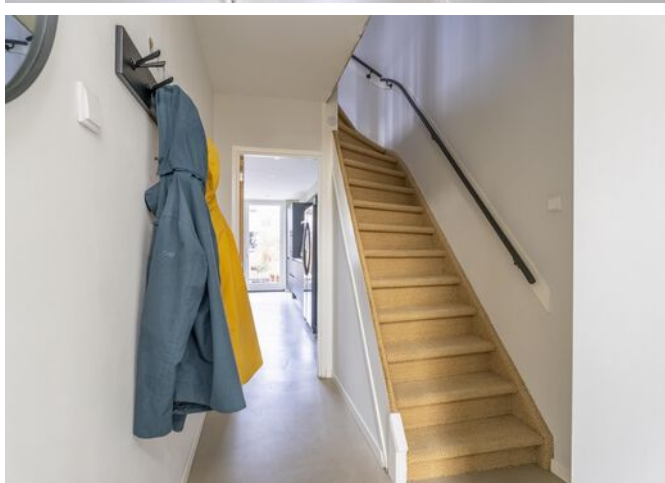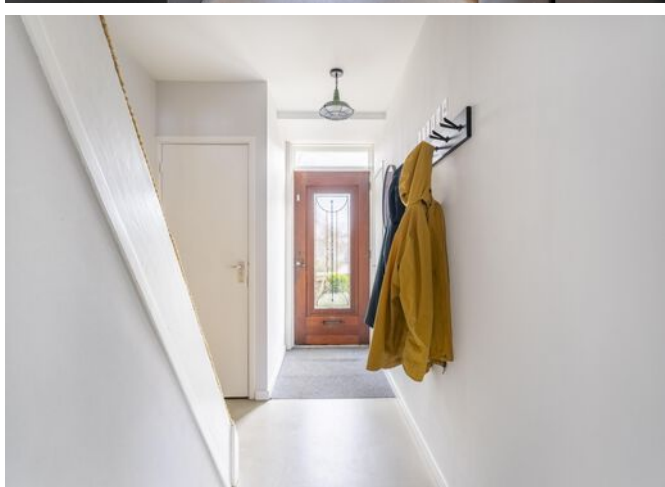








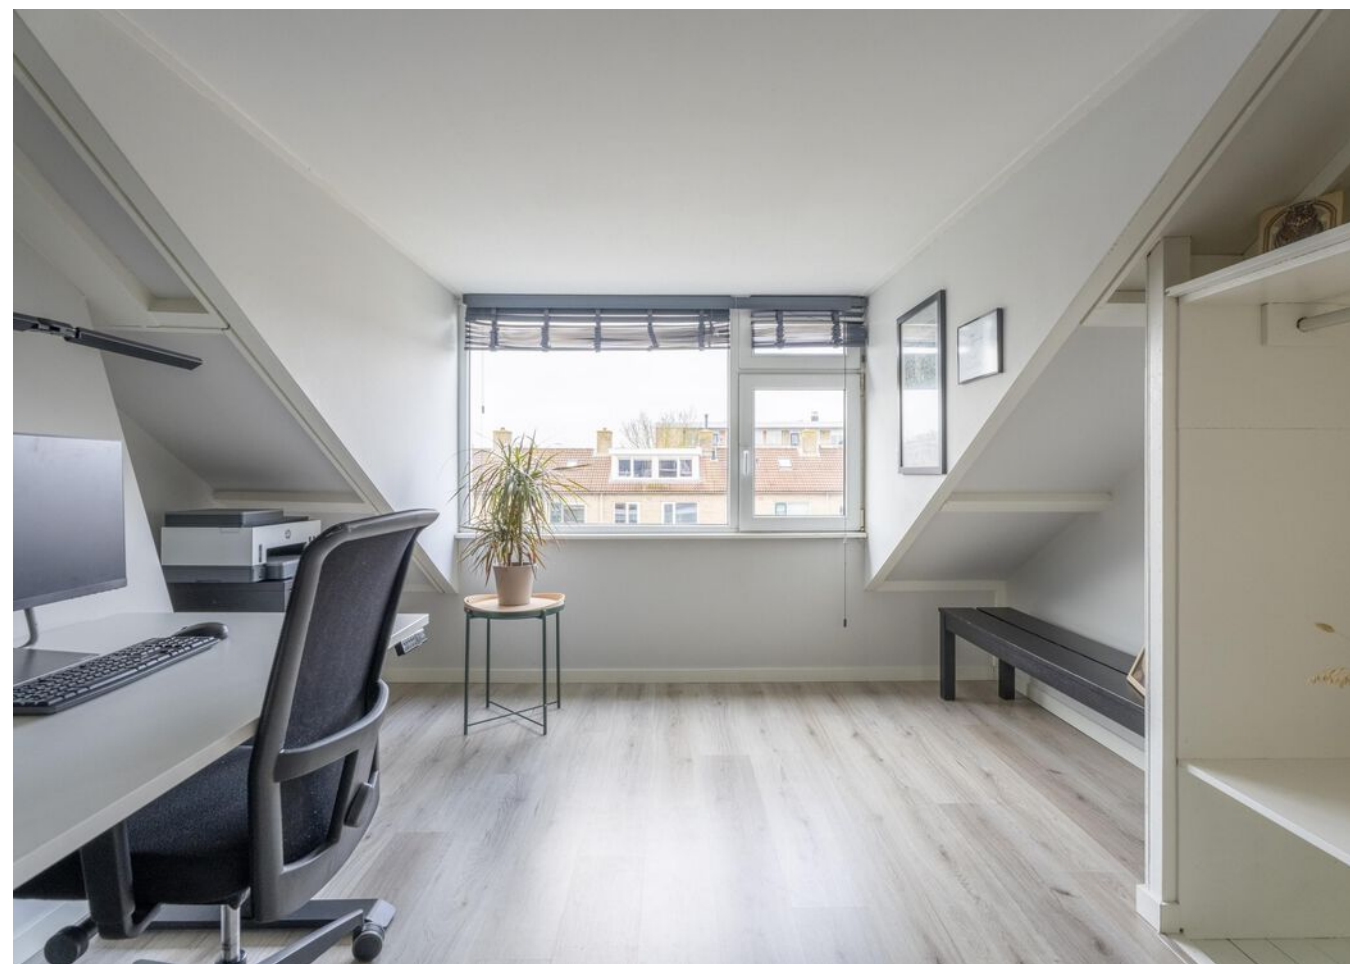








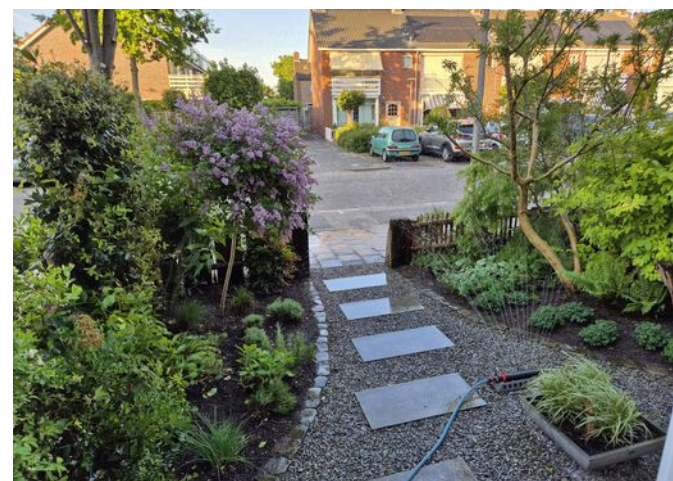



# PLATTEGROND

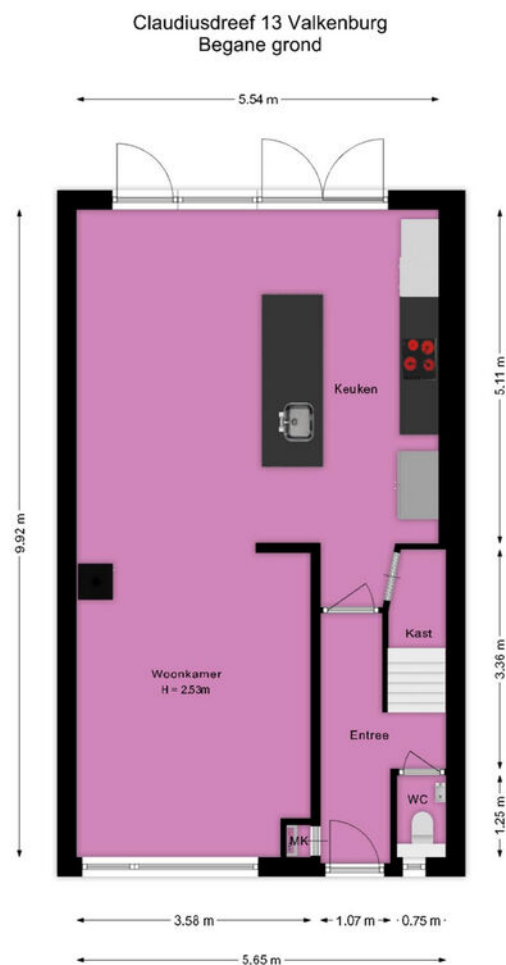


Deze plattegrond is met de grootst mogelijke zorg samengesteld.  
Desondanks kunnen er geen rechten aan worden ontleend en kunnen er kleine afwijking zijn in de exacte maatvoering.  
[www.agvastgoedmedia.nl](http://www.agvastgoedmedia.nl)





# PLATTEGROND

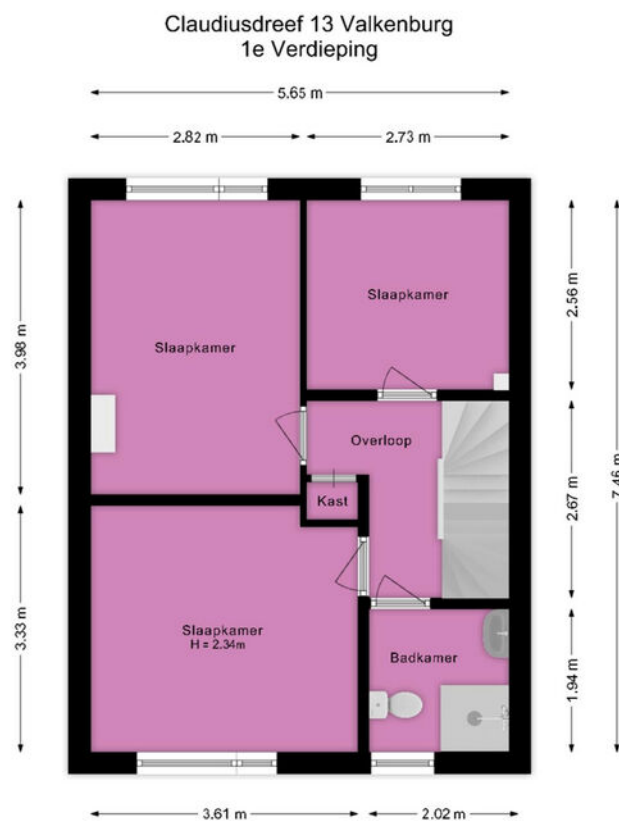


Deze plattegrond is met de grootst mogelijke zorg samengesteld.  
Desondanks kunnen er geen rechten aan worden ontleend en kunnen er kleine afwijking zijn in de exacte maatvoering.  
[www.agvastgoedmedia.nl](http://www.agvastgoedmedia.nl)



# PLATTEGROND


Claudiusdreef 13 Valkenburg  
2e Verdieping

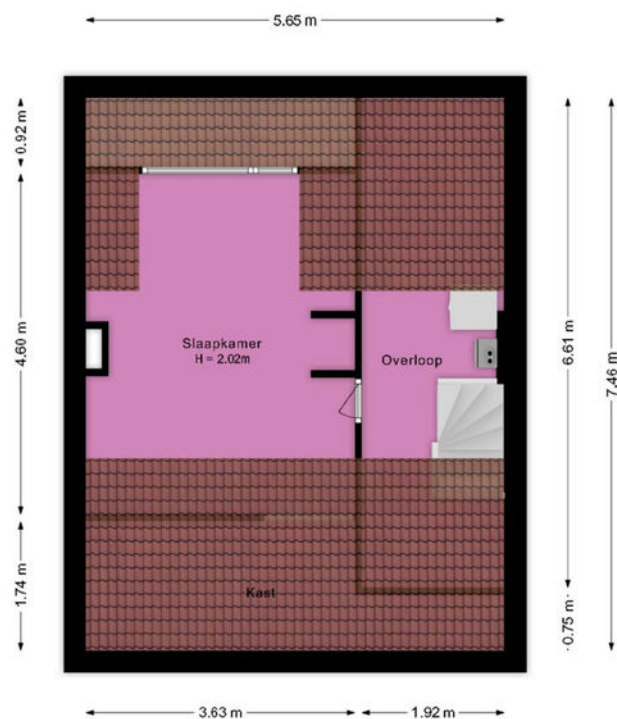

Deze plattegrond is met de grootst mogelijke zorg samengesteld.  
Desondanks kunnen er geen rechten aan worden ontleend en kunnen er kleine afwijking zijn in de exacte maatvoering.  
[www.agvastgoedmedia.nl](http://www.agvastgoedmedia.nl)




# PLATTEGROND

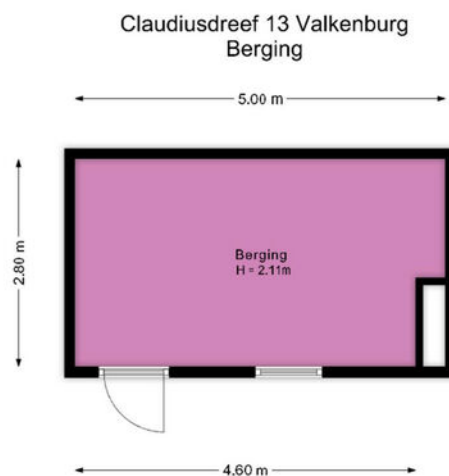

Deze plattegrond is met de grootst mogelijke zorg samengesteld.  
Desondanks kunnen er geen rechten aan worden ontleend en kunnen er kleine afwijking zijn in de exacte maatvoering.  
[www.agvastgoedmedia.nl](http://www.agvastgoedmedia.nl)



# PLATTEGROND

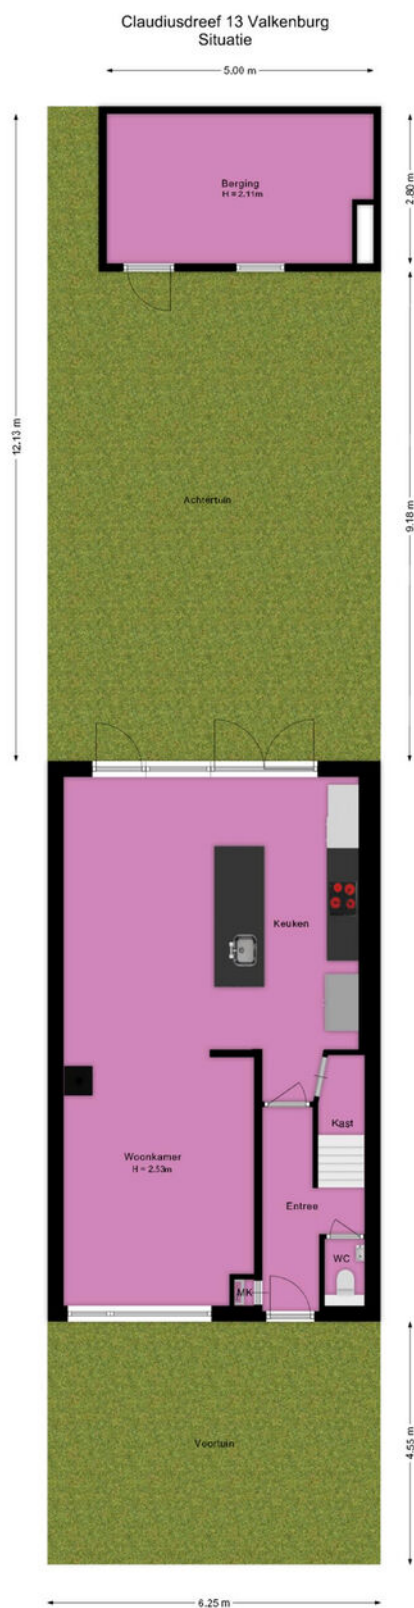

Deze plattegrond is met de grootst mogelijke zorg samengesteld.  
Desondanks kunnen er geen rechten aan worden ontleend en kunnen er kleine afwijking zijn in de exacte maatvoering.  
[www.agvastgoedmedia.nl](http://www.agvastgoedmedia.nl)

# KADASTRALE KAART - CLAUDIUSDREEF 13

Kadastrale kaart

Uw referentie: Geurts



|   |   |   |
|---|---|---|
| <p>12345<br/>25</p> <p>Deze kaart is noordgericht</p> <p>Perceelnummer</p> <p>Huisnummer</p> <p>Vastgestelde kadastrale grens</p> <p>Voorlopige kadastrale grens</p> <p>Administratieve kadastrale grens</p> <p>Bebouwing</p> | <p>Schaal 1: 500</p> <p>Kadastrale gemeente Valkenburg Zuid-Holland</p> <p>Sectie A</p> <p>Perceel 4424</p> | <p><b>kadaster</b></p>  |
|---|---|---|

Voor een eensluidend uittreksel, geleverd op 18 februari 2026  
De bewaarder van het kadaster en de openbare registers

Aan dit uittreksel kunnen geen betrouwbare maten worden ontleend.  
De Dienst voor het kadaster en de openbare registers behoudt zich de intellectuele eigendomsrechten voor, waaronder het auteursrecht en het databankenrecht.



## KENMERKEN - CLAUDIUSDREEF 13

### OBJECT GEGEVENS

|              |                 |
|--------------|-----------------|
| Soort woning | Eengezinswoning |
| Type woning  | Tussenwoning    |
| Bouwjaar     | 1967            |

### MATEN OBJECT

|                                 |                    |
|---------------------------------|--------------------|
| Aantal kamers                   | 5                  |
| Aantal slaapkamers              | 4                  |
| Inhoud woning                   | 396 m <sup>3</sup> |
| Perceel oppervlakte             | 162 m <sup>2</sup> |
| Gebruiksoppervlakte woonfunctie | 114 m <sup>2</sup> |

### DETAILS

|                   |                                                       |
|-------------------|-------------------------------------------------------|
| Ligging           | Aan rustige weg, in woonwijk                          |
| Verwarming        | C.v.-ketel, vloerverwarming gedeeltelijk              |
| Bouwjaar CV ketel | 2019                                                  |
| Isolatie          | Dakisolatie, muurisolatie, vloerisolatie, dubbel glas |
| Warmwater         | C.v.-ketel                                            |
| Schuur / berging  | Vrijstaand steen                                      |

### TUIN

|                   |                       |
|-------------------|-----------------------|
| Tuin              | Achtertuint, voortuin |
| Tuin diepte (cm)  | 1213 cm               |
| Tuin breedte (cm) | 500 cm                |
| Hoofdtuin         | Achtertuint           |
| Positie           | Zuidwest              |
| Kwaliteit         | Normaal               |
|                   |                       |

Welkom bij Geurts Makelaars! Leuk dat u een van onze woningen komt bekijken. Het zoeken én aankopen van een huis is een spannend proces. Daarom hebben wij alvast de punten voor u uitgewerkt, zodat dit proces helder en duidelijk is. Ook informeren wij u op voorhand welke artikelen u in de koopovereenkomst kunt tegenkomen. Wilt u een van de artikelen niet in de koopovereenkomst, vergeet dit dan niet te vermelden bij uw voorstel.

### **Verkoop proces:**

Na het overeenkomen van de koop worden de personalia gegevens opgevraagd bij koper. Graag ontvangen wij deze gegevens binnen twee werkdagen retour. De concept koopakte wordt na ontvangst van de personalia gegevens binnen twee werkdagen verzonden.

Wij ontvangen graag binnen twee werkdagen reactie op de concept koopakte. De door koper gekozen notaris dient voor het tekenen van de akte te zijn aangegeven. Mocht dit niet het geval zijn, dan wijzen wij zelf een notaris aan.

Na het tekenen van de akte wordt de akte doorgezonden naar de notaris.

### **Standaard artikelen in de koopovereenkomst:**

#### **- Royementskosten verkoper**

De koper heeft voor de eigendomsoverdracht de notaris gekozen genoemd in artikel 4.1. Indien genoemde notaris voor de royementskosten aan de verkoper meer in rekening brengt dan €300,- (inclusief BTW) per hypothecaire inschrijving, komen deze meerkosten

voor rekening van koper.

#### **- Ouderdomsclausule (bij woningen ouder dan 20 jaar)**

Bijzondere bepalingen:

Koper verklaart ermee bekend te zijn, dat de onroerende zaak meer dan 20 jaar oud is, wat betekent dat de eisen die aan de bouwkwaliteit gesteld mogen worden aanzienlijk lager liggen dan bij nieuwe woningen.

Tenzij de verkoper de kwaliteit hiervan gegarandeerd heeft, staat hij niet in voor de funderingen, de vloeren, de leidingen, voor de elektriciteit, water en gas, de riolering en de afwezigheid van enig ongedierte c.q. schimmels (zoals bijvoorbeeld houtworm, boktor, zwam etc.) en optrekkend vocht.

#### **- Indien u biedt met ontbindende voorwaarden**

Als eis stellen wij bij het invoeren van de ontbindende voorwaarden dat de relevante stukken aan ons worden overhandigd.

Denk hierbij aan minimaal één afwijzingen van de bank, een kopie van de aanvraag van de hypotheek, kopieën van loonstroken, en eventueel andere relevante stukken en/of een bouwkundig rapport.

Dit om te kunnen beoordelen of er een reële aanvraag is ingediend.

#### **- Meetinstructie**

De meetinstructie is bedoeld om een meer eenduidige manier van meten toe te



## EXTRA INFORMATIE - CLAUSULES

wordt noch door Geurts Makelaars o.g. B.V, noch door de verkoper enige aansprakelijkheid aanvaard voor afwijkingen in de opgegeven maten. Koper verklaart in de gelegenheid te zijn gesteld om de opgegeven maten te (laten) controleren.

### **- Asbestclausule (woningen met een ouder bouwjaar dan 1992)**

In de onroerende zaak kunnen asbesthoudende stoffen/ materialen aanwezig zijn. Indien deze worden verwijderd dienen door koper maatregelen en voorzieningen te worden getroffen die de wetgeving voorschrijft. Koper verklaart met deze wetgeving bekend te zijn en aanvaardt alle aansprakelijkheid en gevolgen die uit de aanwezigheid van asbest en/of de verwijdering van asbest uit de onroerende zaak kan voortvloeien. In afwijking van artikel 6.3. van deze koopakte en artikel 7:17 lid 1 en 2 BW komt het geheel of ten dele ontbreken van één of meer eigenschappen van de onroerende zaak voor normaal en bijzonder gebruik en het eventueel anderszins niet-beantwoorden van de zaak aan de overeenkomst als gevolg van de aanwezigheid van enig asbest in welke samenstelling en/of op welke plaats dan ook voor rekening en risico van koper.

### **- Toestemming AVG**

De verkoper en koper stemmen, in het kader van de AVG, ermee in dat de notaris voor het verlijden van de akte van levering aan de makelaar de concept akte van levering en de eindafrekening ter inzage verstrekt en ook met de makelaar correspondentie voert inzake deze transactie. Ook geven partijen elkaar toestemming een kopie van deze

overeenkomst te overleggen aan zijn of haar hypotheekadviseur en/of financier en zo nodig de taxateur ten behoeve van een taxatie van het verkochte / gekochte.

### **- Niet-bewoningsclausule (indien van toepassing)**

Koper is ermee bekend dat verkoper het verkochte nooit zelf feitelijk heeft gebruikt en dat verkoper derhalve koper niet kan informeren over eigenschappen respectievelijk gebreken aan het verkochte waarvan verkoper op de hoogte zou kunnen zijn geweest als hij het verkochte zelf feitelijk had gebruikt. In verband hiermee zijn partijen, in afwijking van artikel 6.3. van deze koopakte en artikel 7:17 lid 1 en 2 BW, overeengekomen dat dergelijke eigenschappen respectievelijk gebreken voor rekening en risico van koper komen en dat hier bij de vaststelling van de koopsom rekening mee is gehouden. Koper vrijwaart verkoper voor alle eventuele aanspraken van derden.

### **-Energie label**

Aan deze koopovereenkomst is wel/geen kopie van een energielabel gehecht. Indien het origineel aanwezig is wordt dit bij de eigendomsoverdracht overhandigd door de verkoper aan de koper.



**JEROEN  
GEURTS**

REGISTER MAKELAAR & TAXATEUR



**BOB  
DE BRUIN**

REGISTER MAKELAAR & TAXATEUR



**MARTIJN  
GEURTS**

REGISTER MAKELAAR & TAXATEUR



**NIELS VAN  
STEIJN**

KANDIDAAT MAKELAAR



**FEMKE DOCTERS  
VAN LEEUWEN**

ASSISTENT MAKELAAR



**ANNEMARIE  
LEEUVENBURG**

ASSISTENT MAKELAAR



**MELISSA  
KUIJT**

COMMERCIEEL BINNENDIENSTMEDEWERKER



**DEWI HARTEVELD-  
GUIJT**

COMMERCIEEL BINNENDIENSTMEDEWERKER



**FLEUR  
SUVAAL**

COMMERCIEEL BINNENDIENSTMEDEWERKER



**OLIWIA  
JERZAK**

NVM MAKELAAR



**GWEN  
ZONNEVELD**

COMMERCIEEL BINNENDIENSTMEDEWERKER



**FRANCIS  
DUYVESTIJN**

MEDIA SPECIALIST



**JORIS  
LANGEZAAL**

MEDIA SPECIALIST





SUSANNE  
OUWEHAND

COMMERCIEEL BINNENDIENSTMEDEWERKER



RICK VAN DER  
SCHANS

HYPOTHEEK ADVISEUR



SHELL  
PUT

COMMERCIEEL BINNENDIENST HYPOTHEKEN



BIANCA  
SLOOPWEG

COMMERCIEEL BINNENDIENST HYPOTHEKEN

# WIE IS GEURTS MAKELAARS?

Ons team bestaat uit ambitieuze en toegankelijke professionals, wat je direct merkt wanneer je bij een van de drie kantoren van Geurts Makelaars binnenstapt. Ons team is enorm gedreven om het beste verkoopplan voor jou op te stellen, waarbij er veel aandacht besteed wordt aan de informatievoorziening, presentatie en communicatie met jou tijdens dit proces. Wat maakt ons uniek? Wij stellen ons op als tijdelijke gastheer van jouw woning, waarbij aandacht tijdens bezichtigingen voorop staat. Naast een uitgebreide rondleiding geven wij een ervaring mee, waardoor jouw thuisomgeving niet slechts een woning of product is. We zijn graag onderdeel van het complete proces en sturen je met enthousiasme naar de best mogelijke uitkomst. En daar zijn we trots op!

Samenwerken met experts levert jou minder stress op en daar zijn wij ons zeer van bewust. Onze kantoren zijn aangesloten bij de NVM en onze makelaars zijn stuk voor stuk goed opgeleid. Daarnaast wordt ons team versterkt door een fotograaf, tekstschrijver en social media expert die direct aan de slag kunnen wanneer wij jouw huis in de verkoop willen zetten. Kwaliteit staat bij ons hoog in het vaandel, zodat we onze klanten kunnen verzekeren van de juiste informatieverstrekking en afhandeling. Jouw woning is bij ons in goede handen en dat stralen we graag uit.

*Jeroen Geurts, Martijn Geurts  
& Bob de Bruin*



# Geurts

HYPOTHEKEN EN  
VERZEKERINGEN

**VANAF NU OOK  
HYPOTHEKEN EN VERZEKERINGEN!**

**BEL RICK  
VOOR EEN GRATIS  
ORIËNTATIEGESPREK**

**Erkend Financieel Adviseur**

- Hypotheken
- Verzekeringsadvies
- Kredietadvies

☎ 071 209 99 99

✉ [info@geurtshypotheken.nl](mailto:info@geurtshypotheken.nl)



**[WWW.GEURTSHYPOTHEKEN.NL](http://WWW.GEURTSHYPOTHEKEN.NL)**





### KANTOOR VOORHOUT

Herenstaat 136, 2215 KL Voorhout

**0252 216 334**

voorhout@geurtsmakelaars.nl



### KANTOOR LEIDEN

Hooigracht 86, 2312 KW Leiden

**071 51 30 841**

leiden@geurtsmakelaars.nl



### KANTOOR RIJNSBURG

Vliet Noordzijde 94, 2231 GR Rijnsburg

**071 402 3386**

rijnsburg@geurtsmakelaars.nl



HYPOTHEKEN EN  
VERZEKERINGEN

**071 209 9999**

info@geurtshypotheken.nl



**GEURTSMAKELAARS.NL**