

Oostzeedijk 66 A

Rotterdam

b a l j o n



Makelen . Meerwaarde

WELKOM BIJ BALJON.

Welkom bij de makelaar van Rotterdams meest interessante huizen. Sinds 1972 geven wij leiding aan een kantoor dat verwachtingen overtreft en blijft voldoen aan een steeds dynamischere woonmarkt. Dit doen wij met hoogwaardige, persoonlijke service, kunde, integriteit en een absolute waardering voor vastgoed.

MAKELEN; EEN VOORRECHT

Wij zien het als een voorrecht om achter de gesloten deuren van de mooiste leefruimtes te mogen komen en mensen te helpen met het vormgeven van een doordacht en op maat gesneden aankoop-, of verkoopplan. Iedere opdrachtgever en ieder huis heeft een eigen verhaal.

INZETTEN OP EEN OPTIMALE VERKOOPWAARDE

Dankzij onze ervaring, bezetting en ons netwerk in Rotterdam zien wij niks over het hoofd. Of het nu gaat om een urban appartement of een vrijstaande villa aan de plassen, ieder verkoopplan is verschillend. Wij zien het als onze taak om iedere keer de juiste meerwaarde te belichten en je te voorzien van realistisch en goed afgewogen advies. Een optimale verkoopwaarde is hiervan het resultaat.

BEWEZEN TOONAANGEVEND

Volgens de NVM bekleedt Baljon sinds haar oprichting in 1972 een toppositie binnen de Rotterdamse vastgoedmarkt. Ons kantoor is toonaangevend in transactieprijs, omloopsnelheid en klanttevredenheid.

Straatweg 233
3054 AH Rotterdam
010-422 3000

info@baljonmakelaars.nl
www.baljonmakelaars.nl

Inhoudsopgave

- 01 Omschrijving
- 02 Kenmerken
- 03 Plattegrond
- 04 Meet certificaat
- 05 Kadastrale kaart
- 06 Locatie
- 07 Curated
- 08 Aanvullende informatie
- 09 Veelgestelde vragen

01. Omschrijving (1/2)

Stijlvol verbouwd 4-kamerappartement van totaal 119 m², met royaal balkon en gezamenlijk binnenterras, gelegen tegenover lommerrijke Avenue Concordia.

Achter een authentieke gevel schuilt een verrassend eigentijds en hoogwaardig verbouwd 4-kamerappartement waar klassieke charme en moderne luxe naadloos samenkomen.

De woning beschikt over een royaal balkon aan de achterzijde én een gezamenlijk terras op de sfeervolle binnenplaats – een fijne plek om in alle rust buiten te genieten.

Binnen word je direct verrast door de indrukwekkende plafondhoogte en de grote raampartijen met vernieuwde kozijnen, die zorgen voor een prachtige lichtinval en een serene woonbeleving. De woonkamer met een stalen taatsdeur staat in directe verbinding met de stijlvolle open keuken – strak vormgegeven en volledig van deze tijd.

Op de woonetage bevindt zich een comfortabele slaapkamer. Het hoge en lichte souterrain herbergt nog een ruime slaapkamer, een moderne badkamer en een praktische wasruimte.

Strakke wanden en gietvloeren, een trendy keuken, eigentijds sanitair en een doordachte indeling maken dit appartement tot een woning die zowel karakter als comfort biedt.

Een perfecte balans tussen sfeer, ruimte en modern wooncomfort.

De ligging is zonder meer een van de sterke punten. De Oostzeedijk bevindt zich in het hart van Kralingen, een wijk die bekendstaat om haar levendigheid en groene karakter. Populair bij jonge stellen en gezinnen, en dat is niet voor niets. Gezellige koffiezaken, goede restaurants, hippe winkels, scholen en kinderopvang bevinden zich allemaal in de directe omgeving. Het Kralingse Bos en de Kralingse Plas liggen op loopafstand en vormen een dagelijks decor voor ontspanning en beweging. Ook de Erasmus Universiteit is snel bereikbaar en de tramhalte om de hoek brengt je rechtstreeks naar Rotterdam Centraal. Met de auto zit je binnen enkele minuten op de ring van Rotterdam of in het centrum van de stad.

De Oostzeedijk draagt een lange geschiedenis met zich mee. Waar ooit winkels en praktijken waren gevestigd, zijn nu moderne appartementen ontstaan met een brede opzet en een geheel eigen karakter. Geen standaardindeling, maar een woning die verrast door haar ruimte, licht en comfort.

>>> Gaat verder op de volgende pagina.

01. Omschrijving (2/2)

Indeling

Begane grond

Via de gezamenlijke entree, waar zich de meterkast bevindt, bereik je de voordeur van het appartement en stap je direct binnen in de hal. In de hal bevinden zich een modern toilet met fonteintje, een garderobekast met cv-ketel en de toegang tot de eerste slaapkamer. De stalen taatsdeur geeft toegang tot de woonkamer met open keuken. De strak afgewerkte wanden en gietvloer met vloerverwarming geven de ruimte een moderne uitstraling.

De open keuken is compleet uitgerust met een inductiekookplaat met een quooker, geïntegreerde afzuiging, vaatwasser, combi-oven, koelkast en vriezer. De openslaande deuren aan de keuken zijde leiden naar het balkon/loggia aan de achterzijde – een fijne plek waar binnen en buiten moeiteloos in elkaar overlopen.

Aan de andere zijde wordt de woonkamer gescheiden door een stijlvolle stalen separate. Op deze manier ontstaat er een moderne ensuite. Deze ruimte is geschikt om te gebruiken als slaapkamer, tv-kamer en fijne werkplek. Vanuit deze kamer kijk je zo de de groene Avenue Concordia in. De glazen deuren zorgen voor extra licht en een ruimtelijk gevoel.

Via de trap in de woonkamer bereik je het souterrain. Hier bevinden zich de 2e slaapkamer, de badkamer en wasruimte. De houtenbalken aan het plafond in de slaapkamer geven een warme sfeer. De moderne badkamer heeft een fijne inloopdouche, een toilet en wastafel. De wasruimte is ideaal, ook voor opslag/inpandige bergruimte.

Kortom; een mooie combinatie van comfort, fijne verdeling van de verschillende ruimtes, rust en toch een zeer centrale ligging met de groene Avenue Concordia aan de overzijde.

02. Kenmerken

Vraagprijs	€ 595.000 k.k.
Soort:	benedenwoning
Type:	appartement
Kamers:	4
Slaapkamers:	2
Inhoud:	469 m ³
Woonoppervlakte:	101 m ²
Soort bouw:	Bestaande bouw
Bouwjaar:	1878
Ligging:	in woonwijk
Garage	parkeerplaats
Isolatie:	muurisolatie, vloerisolatie, dubbel glas
Verwarming:	c.v.-ketel, vloerverwarming gedeeltelijk
Energie label:	C, lage energie kosten

Wij zijn de makelaar van verkoper. Wij adviseren je jouw eigen makelaar mee te nemen voor de belangenbehartiging bij de aankoop van je toekomstig huis! Aan deze aanbieding kunnen geen rechten worden ontleend.

Bijzonderheden

- Tegenover de Avenue Concordia en op loopafstand van de Lusthofstraat
- Woonoppervlakte 101 m² + 18 m inpandige ruimte
- Terras/balkon aan de achterzijde, met toegang naar het gezamenlijke terras, gelegen op het zuiden
- Geïntegreerde berging in woning, ook te betreden via de binnenplaats
- Afgesloten fietsenberging op straatniveau
- Mogelijkheid tot het huren van een parkeerplaats op het afgesloten binnenterrein
- Inwendig stijlvol gemoderniseerd rond 2022
- Zeer lichte en sfeervolle ruimte
- Buitenzijde goed onderhouden, recent geschilderd aan de voorzijde
- Vernieuwde kozijnen
- Slaapkamer aan de achterzijde + in het souterrain
- Souterrain met lichtinval vanaf de verdieping en ramen aan de voorzijde
- C.v.-gas, bouwjaar 2021, recent onderhouden
- Actieve VVE, bijdrage ca. € 129,- per maand
- Royaal, verzorgd en afgesloten centrale entree vanaf de straat met toegang tot de 3 appartementen
- Zeer centraal gelegen t.o.v. winkels en openbaar vervoer
- Beschermd stadsgezicht
- Oplevering in overleg

















































03. Plattegrond

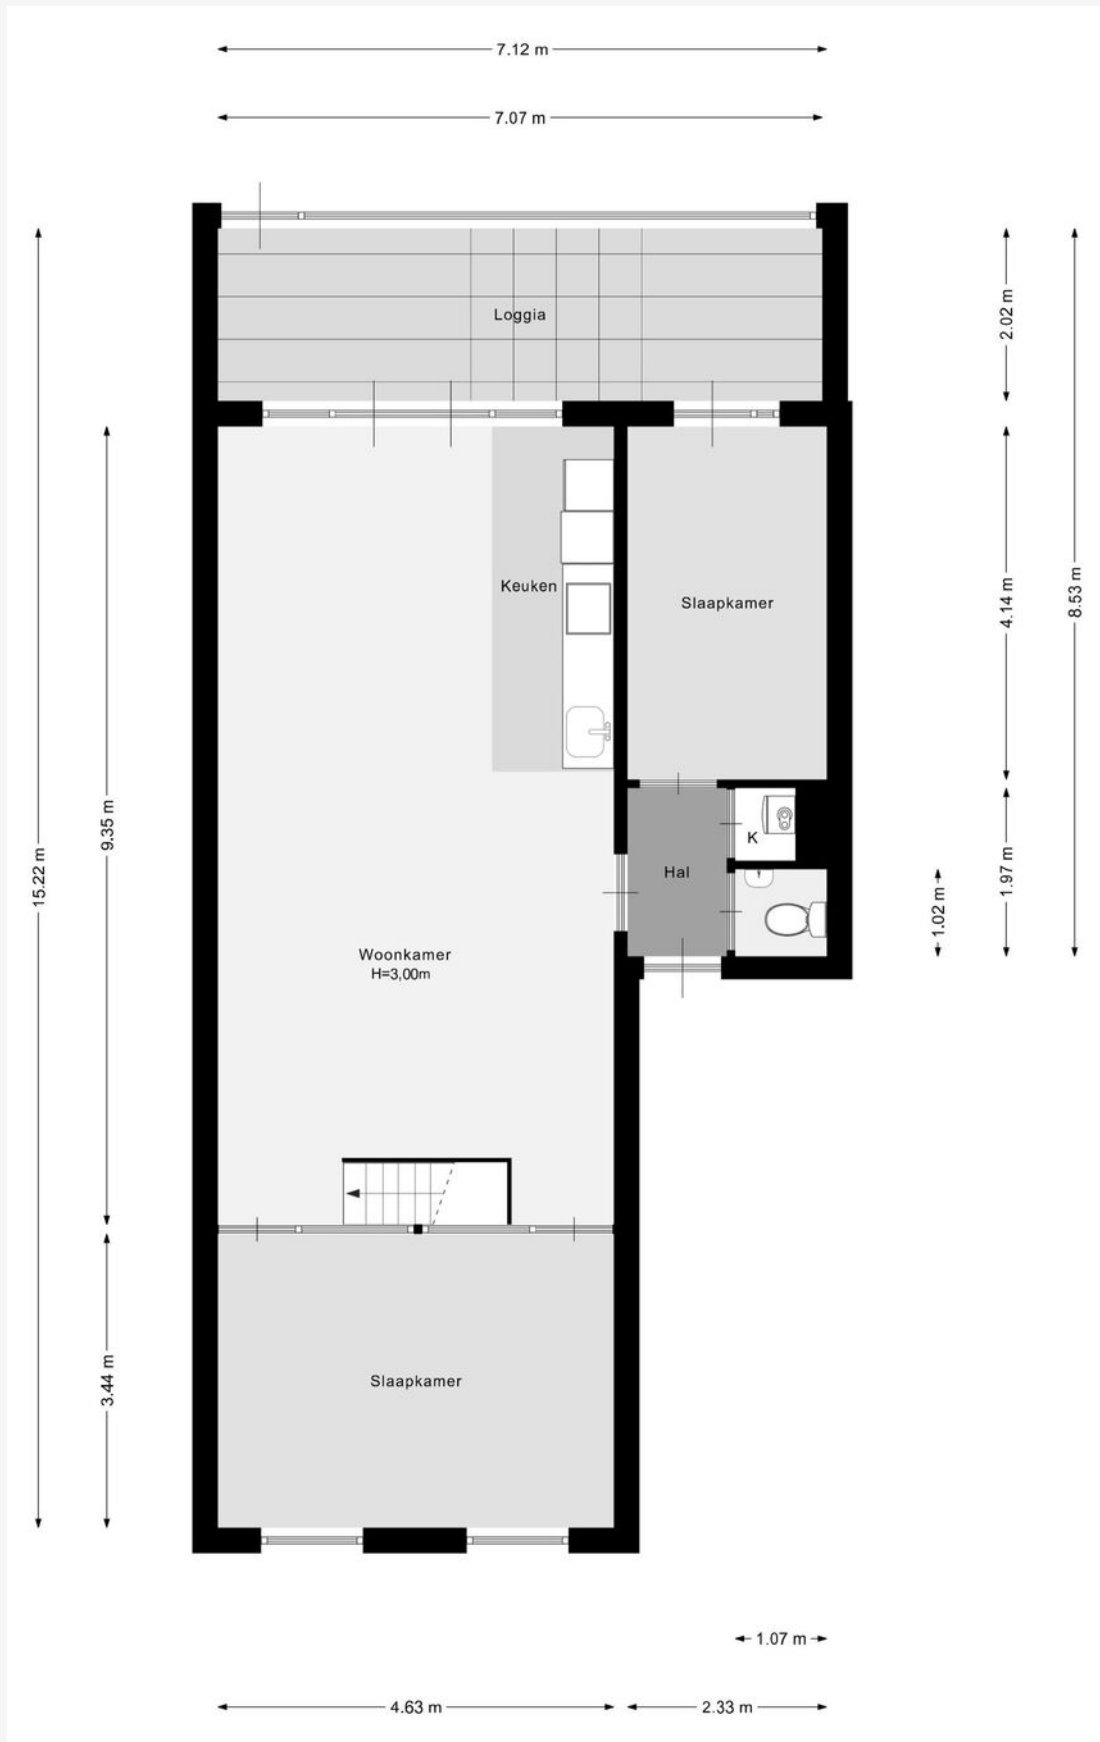

03. Plattegrond

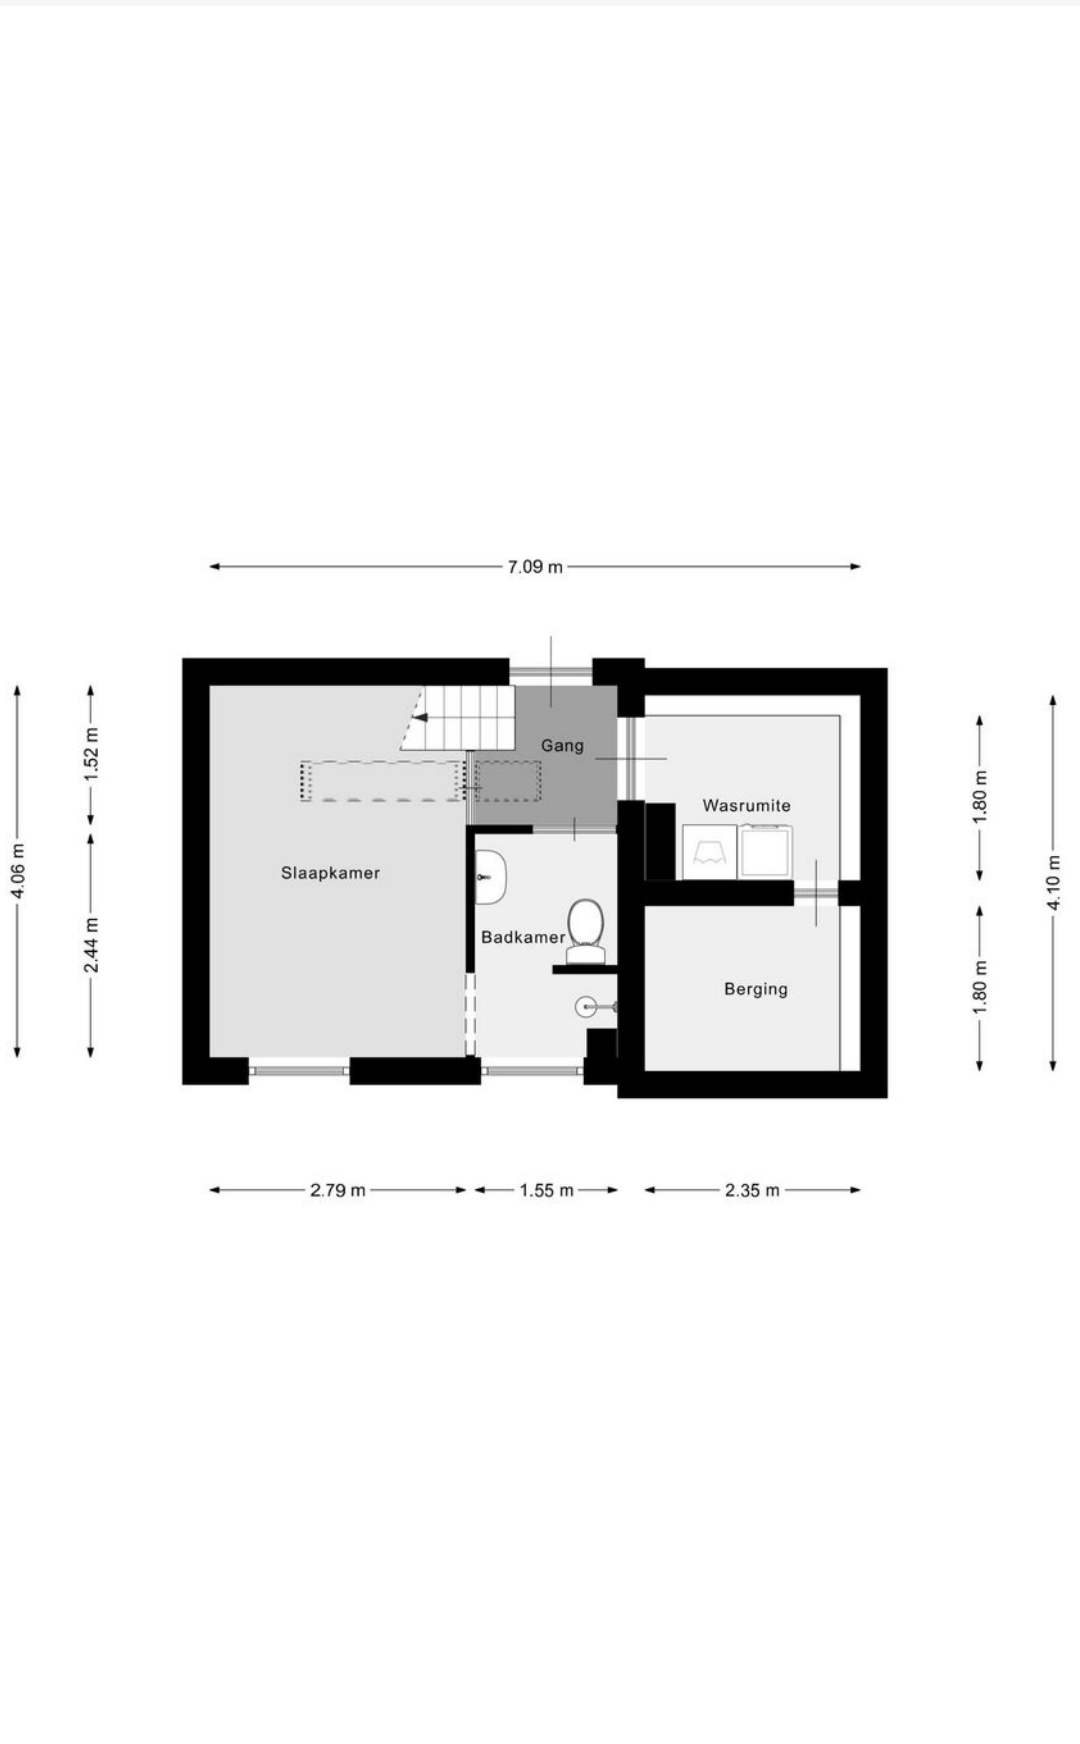

04. Meetcertificaat

GEBRUIKSOPPERVLAKTE & INHOUD

TOTAAL WONING	
TOTAAL GEBRUIKSOPPERVLAKTE WONEN	100,87 M ²
TOTAAL OVERIGE INPANDIGE RUIMTE	18,12 M ²
TOTAAL GEBOUWGEBONDEN BUITENRUIMTE	0,00 M ²
TOTAAL EXTERNE BERGRUIMTE	0,00 M ²
TOTAAL INHOUD	469,31 M ³
SOUTERRAIN	
TOTALE OPPERVLAKTE BOUWLAAG*	27,40 M ²
CORRECTIE NISSEN, TRAPGATEN, VIDES, ECT **	0,00 M ²
OVERIGE INPANDIGE RUIMTE	3,83 M ²
GEBRUIKSOPPERVLAKTE WONEN	23,57 M ²
OVERIGE INPANDIGE RUIMTE	3,83 M ²
GEBOUWGEBONDEN BUITENRUIMTE	0,00 M ²
BEGANE GROND	
TOTALE OPPERVLAKTE BOUWLAAG*	91,59 M ²
CORRECTIE NISSEN, TRAPGATEN, VIDES, ECT **	0,00 M ²
OVERIGE INPANDIGE RUIMTE	14,28 M ²
GEBRUIKSOPPERVLAKTE WONEN	77,31 M ²
OVERIGE INPANDIGE RUIMTE	14,28 M ²
GEBOUWGEBONDEN BUITENRUIMTE	0,00 M ²

De Meetinstructie Gebruiksoppervlakte woningen beschrijft hoe het meten van een woning moet plaatsvinden. De beschrijving in de meetinstructie is daarmee belangrijk voor het toepassen en lezen van deze meetstaat. De meetinstructie beschrijft ook hoe de meetinstructie zich verhoudt tot de NEN2580.


* Gemeten wordt binnen de buitenste- of woningscheidende wanden en uitsluitend de oppervlakte waar de hoogte hoger dan of gelijk aan 1,5 meter is, zoals beschreven in de meetinstructie

05. Kadastrale kaart

Kadastrale kaart

Uw referentie: ---



<p>12345 Perceelnummer</p> <p>25 Huisnummer</p> <p>— Vastgestelde kadastrale grens</p> <p>— Voorlopige kadastrale grens</p> <p>— Administratieve kadastrale grens</p> <p>— Bebouwing</p> <p><small>Voor een eensluitend uittreksel, geleverd op 9 januari 2026 De bewaarder van het kadaster en de openbare registers</small></p>	<p>Schaal 1: 500</p> <p>Kadastrale gemeente Kralingen</p> <p>Sectie I</p> <p>Perceel 124</p> <p><small>Aan dit uittreksel kunnen geen betrouwbare maten worden ontleend. De Dienst voor het kadaster en de openbare registers behoudt zich de intellectuele eigendomsrechten voor, waaronder het auteursrecht en het databankenrecht.</small></p>	
---	---	---

06. Locatie

Wonen in het mooie Kralingen


Zo oud als de weg naar Kralingen. Deze oer-Hollandse uitdrukking maakt zijn naam nog altijd waar. Sinds het dorp in 1895 geannexeerd werd door de grote stad heeft Kralingen weinig van zijn glans en karakter verloren. Wie de weg naar Kralingen vindt, betreedt ook anno 2025 een rustig, groen en historisch lustoord dat zijn weerga in de rest van de stad niet kent. Zelfs de bomen, die in eindeloze rijen de wijk doorkruisen, dragen hier sporen van de geschiedenis.

Wie rondloopt door oud-Kralingen vergaapt zich als vanzelf aan groene, brede lanen, een grote variatie aan rijtjeshuizen, herenhuizen en villa's, hoge kerken en hobbelig plaveisel. Alles met een allure van grootsheid, en wijsheid. En toch kent Kralingen ook een zekere bescheidenheid: de Hoflaan, de Vijverlaan en de Avenue Concordia, om maar een paar prachtige lanen te noemen, zijn imposant en wonderschoon van zichzelf. Zij behoeven geen verdere opsmuk om allure uit te stralen. Ze hebben het gewoon.

Je begint spontaan te fluisteren tussen al dit historisch schoon. Je stem verhef je alleen in de zorgvuldig over de wijk verspreide oude stamkroegen, nieuwe bistrotts en voortreffelijke restaurants. En in het bescheiden stadionnetje van Kralingens voetbaltrots Excelsior – de weekendrust wordt hier eens in de twee weken alleen verstoord door het ritmische getrot van plukjes fans, keurig en beheerst als de bewoners zelf.

Verder westwaards, richting stadscentrum, maakt de kalmte van de oude wijk plaats voor de frivoliteit van West-Kralingen. Hier krioelen oud- en nieuw-Kralingers, gezinnen van verschillend pluimage, studenten en bezoekers door elkaar heen – op weg naar een van de vele eetgelegenheden, winkels, cafés en speciaalzaken op de Lusthofstraat, de Oudedijk en de Vlietlaan. Dit gedeelte van de wijk stond ooit in de schaduw van oud-Kralingen, maar is inmiddels verworpen tot een epicentrum van gezelligheid, met een eigen, vrolijke ziel en dito karakter.

Toen Rotterdam Kralingen opslokte, kon het zich behalve op een schitterend mondain dorp ook verkneukelen over het verwerven van een gigantische lap grond, met daar middenin een machtige waterplas. Met de Kralingse Plas en het Kralingse Bos kreeg Rotterdam er een paar longen bij en nog altijd trekken stedelingen van heinde en verre naar dit uitgestrekte stadspark voor hun dagelijkse portie lucht. Kralingen is met recht de meest vermaarde, gezochte en geprezen wijk in het hart van Rotterdam.

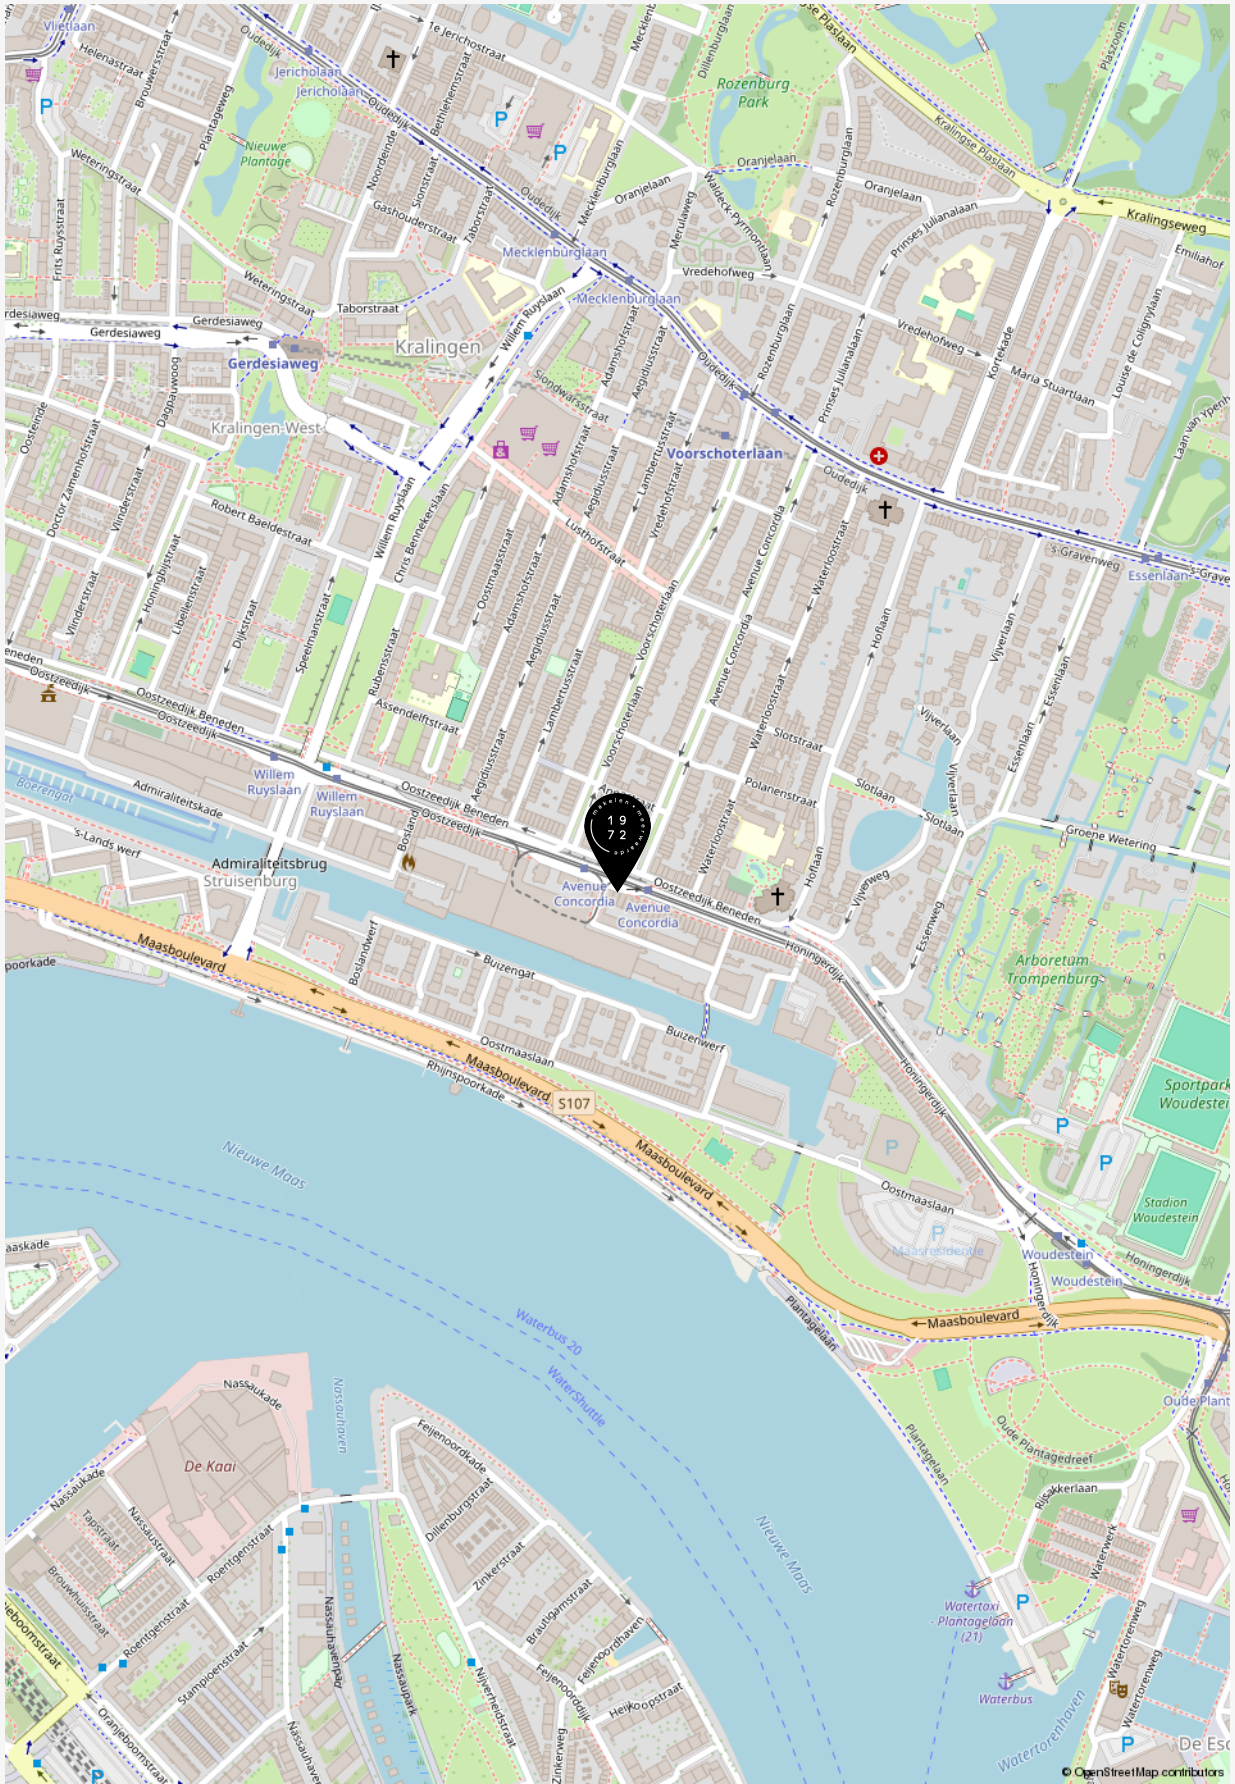

**“Welkom bij de makelaar
van Rotterdams meest interessante huizen.
Sinds 1972 geven wij leiding aan een
kantoor dat verwachtingen overtreft
en blijft voldoen aan een steeds
dynamischere woonmarkt. Dit doen wij
met hoogwaardige, persoonlijke service,
kunde, integriteit en een absolute
waardering voor vastgoed”.**

Baljon Makelaars

07. Curated



Curated is een samenstelling van het leukste, mooiste, lekkerste en meest ontspannende wat de verschillende wijken in Rotterdam te bieden hebben. Met zorg geselecteerd door Baljon.

Wij zien het als onze taak om je niet alleen te helpen aan het huis van je dromen, maar ook om je wegwijs te maken in de (nieuwe) woonwijk.

Bekijk een actueel overzicht van fijne plekjes in de wijk van deze woning via onderstaande QR code.



08. Aanvullende informatie

EEN BEZICHTIGING DRAAIT OM AANDACHT

Ben je geïnteresseerd in een woning? Dan kun je bij ons een afspraak maken voor een bezichtiging. Kwaliteit en aandacht vinden wij belangrijk. Daarom werken wij niet met open huizen. Mocht er veel interesse zijn in een woning, dan zullen wij hoogstens korte afspraken achter elkaar inplannen. Wees gerust. Op zulke momenten zijn er altijd meerdere makelaars aanwezig. Hierdoor waarborgen wij dat er aandacht is voor jou. En jouw vragen.

EEN BOD UITBRENGEN

De knoop is door. Je wilt bieden. Het uitbrengen van een bod doe je gemakkelijk via Move.nl of bij de makelaar met wie je de woning hebt bekeken. Bij het uitbrengen van jouw bod dien je het volgende te vermelden:

- De geboden prijs (in euro's)
- Onder welke voorwaarden wil je het bod uitbrengen. Denk hierbij aan financiering of bouwtechnische keuring
- Uw voorkeur voor de opleverdatum

Na ontvangst van jouw bod zal de makelaar dit bespreken met de verkoper. Je bent op dat moment nog niet in onderhandeling. Als de makelaar namens de verkopers een tegenvoorstel doet is dit wel het geval. Wanneer beide partijen overeenkomst

hebben bereikt over de prijs, de voorwaarden, de opleveringsdatum en eventuele andere bijkomende zaken zoals overname van roerende zaken zal er een koopovereenkomst worden opgemaakt.

VOORBEHOUD VAN FINANCIERING

Bij een voorbehoud van financiering geef je aan de woning te kopen mits er een financiering bij een hypotheekverstrekker instelling verkregen wordt. Dit voorbehoud wordt standaard voor maximaal 6 weken opgenomen. U mag maximaal 100% van de koopsom lenen. Bij het accepteren van dit voorbehoud werken wij mee aan de taxatie van de woning door een onafhankelijk taxateur. Jij (of jouw bank) kiest deze zelf. Je kunt ook een voorbehoud maken voor een kleiner deel van de koopsom. Indien het voorbehoud niet gemaakt wordt kan er wel een taxatie uitgevoerd worden in jouw opdracht, maar zal dit te allen tijde pas plaats vinden na ondertekening van de koopovereenkomst en het verlopen van de bedenktijd.

VOORBEHOUD VAN EEN

BOUWTECHNISCHE KEURING

Bij het maken (en het accepteren door de verkoper) van het voorbehoud van de bouwtechnische keuring werken we hier uiteraard aan mee. In principe begeleiden wij het bezoek van de bouwkundige en je mag hierbij aanwezig zijn. Je bent vrij in de keuze van de bouwkundige. Er wordt wel een termijn afgesproken tot wanneer je gebruik kunt maken van dit voorbehoud. Ook kunnen inhoudelijke afspraken gemaakt worden ten aanzien van de toestand van de woning. Indien je geen bouwtechnische keuring laat uitvoeren vermelden wij dit expliciet in de koopakte. Het niet stellen van het voorbehoud kan namelijk een essentieel onderdeel zijn geweest van de acceptatie van jouw bod door de verkoper.

SCHRIFTELIJKHEIDSVEREISTE

Zolang de koopovereenkomst niet is ondertekend door de verkoper en de koper, kan verkoper ingaan op een beter voorstel na de gunning. De Hoge Raad, het hoogste rechtscollege in Nederland, heeft bepaald dat als er een woning wordt verkocht door een particuliere verkoper aan een particuliere koper, er pas sprake is van een rechtsgeldige koopovereenkomst als beide partijen de koopovereenkomst hebben ondertekend. Het is daarom voor de koper van belang dat hij zo snel mogelijk de koopovereenkomst ondertekent.

KOOPOVEREENKOMST

Heb je een overeenstemming bereikt? Dan stellen wij de koopovereenkomst op. Daarin wordt standaard een waarborgsom of bankgarantie van tenminste 10% van de koopsom opgenomen.

Deze wordt voldaan aan de notaris.

Voorbehouden kunnen alleen worden opgenomen (bijvoorbeeld voor het verkrijgen van financiering) indien deze uitdrukkelijk in de bieding zijn vermeld. Wanneer de koopovereenkomst door beide partijen is getekend is de overeenkomst formeel tot stand gekomen. De champagne kan open!

OUDERDOMSCLAUSULE

Wanneer een woning ouder is dan 50 jaar heeft deze woning logischerwijs niet alle (technische) kenmerken van een nieuwbouwwoning.

Door oudere bouwmaterialen en andere eisen in de bouwperiode kan het zijn dat een woning bijvoorbeeld minder goed geïsoleerd is dan een moderne woning. De ouderdomsclausule is bedoeld om de koper van een oudere woning erop te wijzen dat hij aan een oudere woning niet dezelfde eisen mag stellen als aan een nieuwe woning. Bij woningen ouder dan 50 jaar wordt deze clausule standaard opgenomen in de koopovereenkomst.

NIET BEWONERS-CLAUSULE

Het kan voorkomen dat de verkoper de woning niet (recent) bewoond heeft. Denk aan een erfgenaam of een belegger. In dit geval is het mogelijk dat de verkoper niet alles over de woning weet. Met name zaken die pas aan het licht komen bij het bewonen kunnen van tevoren niet kenbaar gemaakt worden door de verkoper. Jij als koper accepteert dat en dit wordt vastgelegd met deze clausule, welke in deze situatie standaard door ons wordt opgenomen in de koopovereenkomst.

INFORMATIEPLICHT

/ ONDERZOEKSP LICHT

De verkoper van de woning heeft een zogenaamde informatieplicht (mededelingsplicht). Dit houdt in dat hij/zij verplicht is om eventuele gebreken waarvan hij/zij op de hoogte is te melden. De koper heeft een onderzoeksplicht. Dit houdt in dat hij/zij zowel de bouwtechnische als de juridische staat van de woning moet onderzoeken. Wij adviseren je dergelijk onderzoek te (laten) verrichten voordat u een bod uitbrengt.

FUNDERINGSONDERZOEK

Zoek je actuele informatie over funderingen? Dan kun je terecht op de website van het funderingsloket van de gemeente. Op de site wordt inzichtelijk waar aandacht voor eventuele problematiek met houten funderingspalen nodig is. Indien er funderingsonderzoek is verricht bij een woning dan wordt dit aangegeven en kun je het funderingsrapport downloaden. Indien de woning niet voorkomt op de kaart is er geen informatie over de staat van de fundering beschikbaar. In dat geval kun je een afweging maken om zelf een funderingsonderzoek uit te laten voeren. Wij adviseren je graag over het kiezen van een specialist.

BEDENKTIJD

(WET KOOP ONROERENDE ZAKEN)

Als je een woning koopt, krijg je drie dagen bedenktijd. Gedurende deze periode kun je de overeenkomst alsnog ongedaan maken. Hiervoor moet je wel schriftelijk een ontbindingsverklaring indienen. De bedenktijd gaat in zodra de koper de door beide partijen getekende koopakte of een kopie daarvan overhandigd krijgt.

NOTARIS

Als koper heb je de mogelijkheid zelf de notaris te kiezen, tenzij door de makelaar anders aangegeven. De notaris maakt aan de hand van de gegevens in de koopakte een akte van levering op. Indien de koper een notaris kiest die gevestigd is buiten een straal van 20 kilometer van de woning, zullen eventuele kosten welke verband houden met een volmacht verstrekking door verkoper, voor rekening komen van de koper.

VERKOOPDOCUMENTATIE

Alle vermelde gegevens zijn naar beste kennis en wetenschap door ons weergegeven. Mocht nadien blijken dat er afwijkingen zijn (bijvoorbeeld in plattegronden, oppervlaktes en inhoud) dan kun je je hier niet op beroepen. Alles is met grootst mogelijke zorg samengesteld, echter kan er aan de juistheid van de inhoud van deze verkoopdocumentatie geen aansprakelijkheid worden aanvaard, noch kan aan de vermelde informatie enig recht worden ontleend.

AANKOOPBEGELEIDING

Een huis is geen alledaagse aankoop. Deskundige, persoonlijke begeleiding is daarom belangrijk. Onze makelaars denken voor jou na over zaken als marktwaarde, juridische en bouwkundige aspecten. We zijn kritisch als het kan en hard als het moet. We zekeren jouw belang, zodat jij straks zorgeloos kunt genieten van je nieuwe huis.

We kunnen je op verschillende manieren van diens zijn:

- We zoeken een woning die perfect aansluit bij uw wensen en adviseren en ondersteunen u tijdens het hele proces. Hierbij nemen wij u alle zorgen uit handen.
- U gaat zelf op zoek naar een woning en wij gaan met u mee naar de tweede bezichtiging en begeleiden u in het proces van onderhandelen tot notaris.

Heb je andere verzoeken of wensen? Uiteraard kan je dat altijd met ons overleggen. We helpen je graag.

VERKOOPBEGELEIDING

Ook dromen hebben begeleiding nodig. Je hebt een woning op het oog en je bent benieuwd wat je eigen woning waard is? We komen graag bij je langs voor een vrijblijvend kennismakingsgesprek. Tijdens dat gesprek bekijken wij de woning en inventariseren wij jouw wensen. Op basis daarvan ontvang je een verkoopvoorstel van ons.

TAXATIES

Marktkennis is een kunst en taxeren lang niet altijd een exacte wetenschap. Bij ons kun je terecht voor reguliere maar ook voor gevalideerde taxaties. We hebben niet alleen een getraind oog. We hebben alles al een keer gezien. Natuurlijk kun je rekenen op een snelle afhandeling. Maar bovenal op een correcte en realistische waardering van jouw woning.

PREFERRED SUPPLIERS

De juiste notaris, taxateur of bouwkundige kiezen. Het kan knap lastig zijn. Daarom hebben wij een lijst opgesteld met partijen in verschillende vakgebieden waar wij goede ervaringen mee hebben. Onze zogenaamde 'preferred suppliers.' Deze lijst vind je onderaan onze website: www.baljonmakelaars.nl

09. Veelgestelde vragen

1. Mag een verkoopmakelaar doorgaan met bezichtigingen als er al over een bod onderhandeld wordt?

Ja, dat mag. Een onderhandeling hoeft namelijk nog niet tot een verkoop te leiden. Bovendien kan het zijn dat de verkoper graag wil weten of er meer belangstelling is. Overigens mag ook met meerdere geïnteresseerde kopers tegelijkertijd onderhandeld worden. Dit moet echter wel duidelijk aan alle partijen gecommuniceerd worden door de makelaar.

2. Als ik de vraagprijs bied, moet de verkoper de woning dan aan mij verkopen?

Nee, de verkoper is niet verplicht de woning dan aan jou te verkopen. De Hoge Raad heeft bepaald dat de vraagprijs moet worden gezien als een uitnodiging tot het doen van een bod. Ook als je de vraagprijs biedt, kan de verkoper dus nog beslissen of hij uw bod aanvaardt of niet, of dat hij zijn makelaar een tegenbod laat doen. De verkoop geschiedt altijd onder voorbehoud van gunning.

3. Kan de verkoper de vraagprijs van een woning tijdens de onderhandeling aanpassen?

Ja, de verkoper kan besluiten de vraagprijs te verhogen of te verlagen. Daarnaast heb je als potentiële koper ook recht tijdens de onderhandelingen je bod te verlagen.

Zodra de verkopende partij een tegenbod doet, vervalt namelijk jouw eerdere bod.

4. Moet een makelaar als eerste met mij in onderhandeling gaan als ik de eerste ben die belt voor een bezichtiging of als ik als eerste een bod uitbreng?

Nee, dit hoeft niet. De verkopende makelaar bepaalt samen met de verkoper met wie hij in onderhandeling gaat. Heb je serieus belangstelling, vraag de makelaar dan wat jouw positie is. Dat kan teleurstelling voorkomen.

5. Valt de makelaarscourtage onder de 'kosten koper'?

- a) Overdrachtsbelasting
- b) Notariskosten, onder andere voor het opmaken van de leveringsakte en het inschrijven ervan in het Kadaster. Naast bovengenoemde kosten kunnen er notariskosten zijn voor het opmaken en inschrijven van de hypotheekakte.

Indien de koper een aankoopmakelaar heeft ingeschakeld, dan komt de courtage voor deze aankoopmakelaar voor rekening van de koper. Deze worden over het algemeen verrekend via de eindafrekening die de notaris opmaakt. De kosten van de verkopende makelaar zijn voor rekening van de verkoper.

Adres Straatweg 233
 3054 AH Rotterdam

Email info@baljonmakelaars.nl
Website baljonmakelaars.nl
Telefoon 010 422 30 00

Deze brochure is met grote zorg samengesteld. Voor de inhoud ervan kunnen wij echter geen enkele aansprakelijkheid aanvaarden, noch kan aan de inhoud enig recht worden ontleend. De maatvoering in deze brochure is een globale schatting.