



TE KOOP

Koningsstraat 65 18
Hilversum

www.wvmakelaardij.nl







OMSCHRIJVING

ALGEMENE OMSCHRIJVING

In het appartementencomplex - gebouwd in 1983 - zijn 40 appartementen gehuisvest, verdeeld over 4 woonlagen. Alle appartementen zijn voorzien van een individuele berging, deze liggen samen met de 24 parkeerplaatsen een niveau lager dan het straatniveau. Het complex is vanaf 2008 in handen van de huidige eigenaar en is in de afgelopen jaren goed onderhouden waarbij bijna alle individuele appartementen luxe gemoderniseerd zijn. De appartementen worden nu separaat verkocht en de VvE is opgericht.

Tussen het centrum van Hilversum en de Gijsbrecht van Amstelstraat ligt dit bijzonder fraai gerenoveerde 2-kamer-appartement met berging in de onderbouw en mogelijkheid voor eigen parkeerplaats. Het appartement is gelegen op de tweede verdieping, 60m² groot, voorzien van een moderne keuken en badkamer, het balkon is gelegen op het zuid-westen. Het appartement is geheel gestuukt en voorzien van vloerverwarming.

CENTRALE ENTREE

Centrale afgesloten entree met brievenbussen en bellenbord, trapopgang of lift naar de verdiepingen.

INDELING APPARTEMENT

Entree, hal, toilet met fontein, moderne meterkast met voldoende groepen, goede woonkamer met open keuken voorzien van lichte keukenopstelling met caesar stone aanrecht blad, 4-pit-kookplaat (gas), afzuigkap, vaatwasmachine en koelkast met vriesvak. Ruime slaapkamer met toegang tot de badkamer voorzien van inloopdouche, wastafelmeubel, spiegelkast en aansluiting wasmachine.

BIJZONDERE KENMERKEN

- > Balkon op het zuid westen
- > Woonoppervlakte ca 60m²
- > Videofoon installatie
- > Eigen cv-ketel
- > Servicekosten bedragen € 193,51 per maand

Eigenlijk parkeerplaats eventueel los te koop.

Aanvaarding: in overleg.

Transport dient plaats te vinden bij projectnotaris: Notariskantoor Hartman LMH te Amsterdam.







Kenmerken

Bouwjaar	1983
Soort	galerijflat
Kamers	2
Inhoud	187 m ³
Woonoppervlakte	60 m ²
Gebouw gebonden buiten ruimte	3 m ²
Externe bergruimte	5 m ²
Verwarming	c.v.-ketel
Isolatie	volledig geïsoleerd







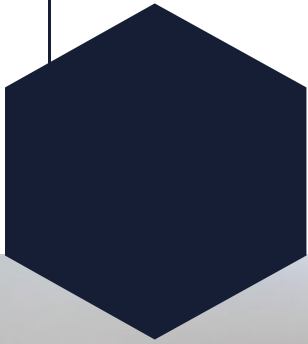


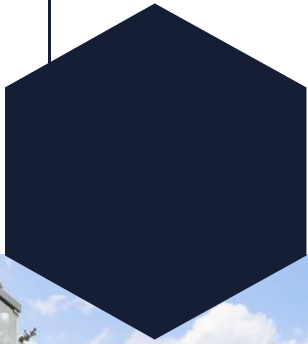



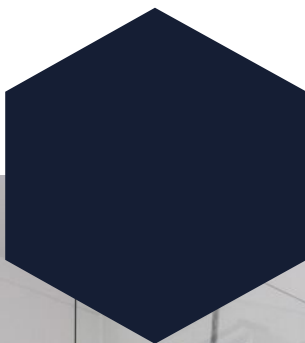

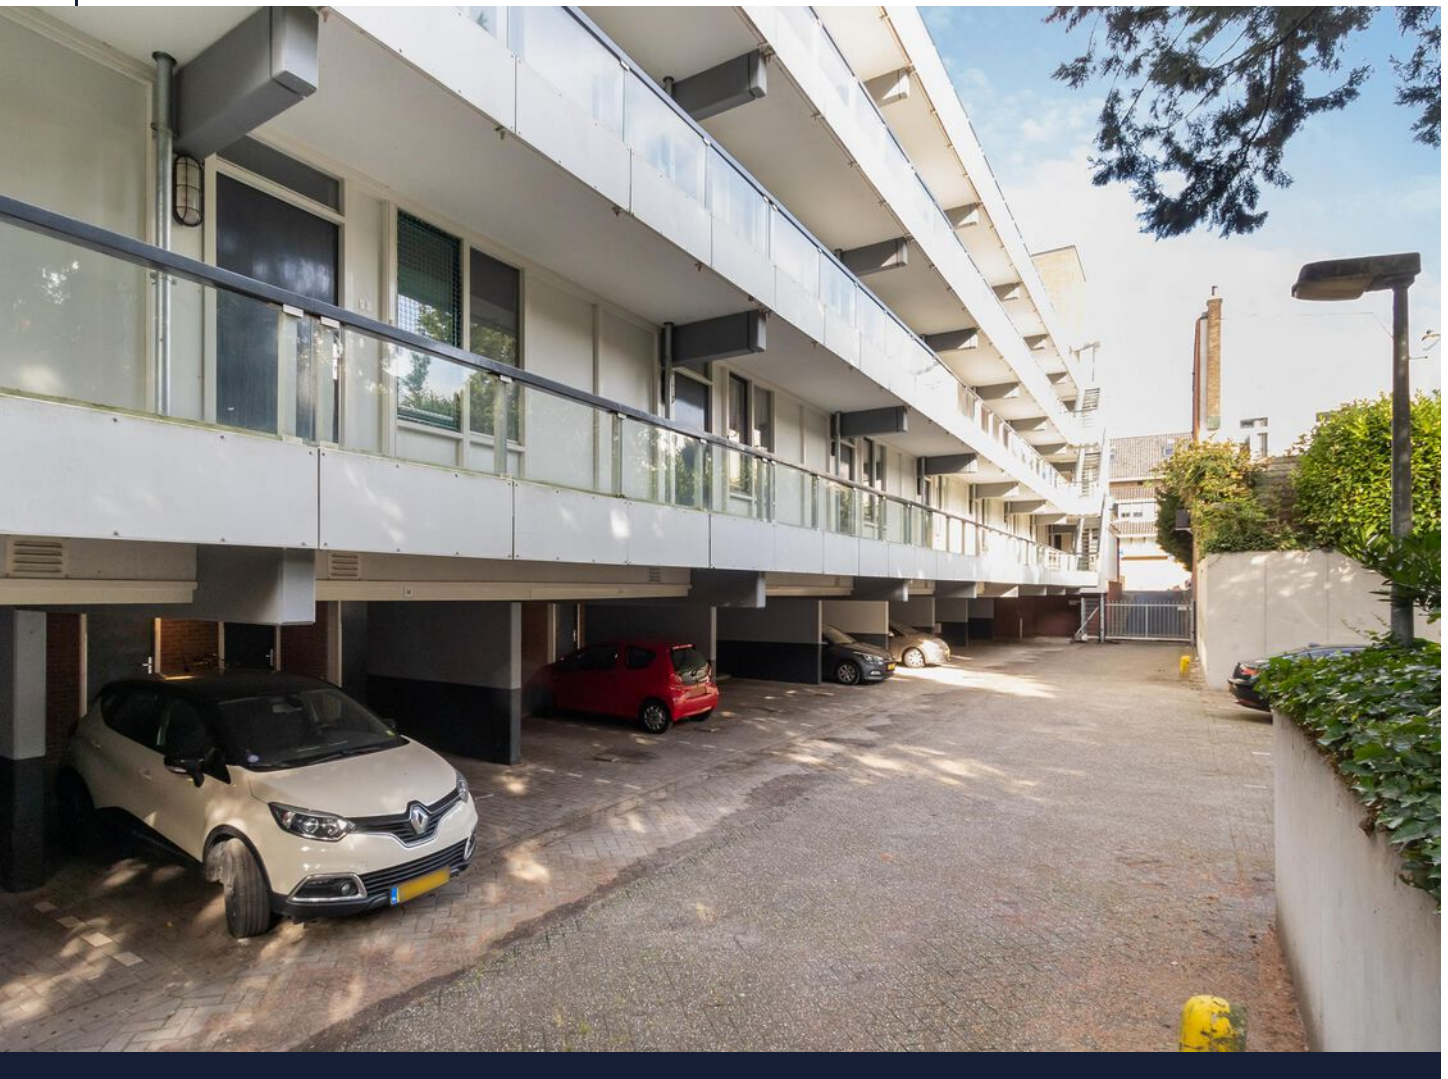

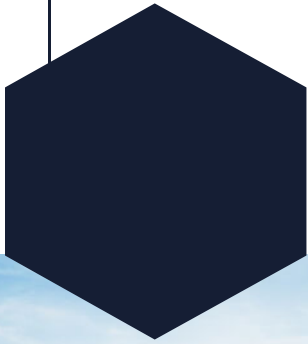



12345

25

Deze kaart is noordgericht

Perceelnummer

Huisnummer

Vastgestelde kadastrale grens

Voorlopige kadastrale grens

Administratieve kadastrale grens

Bebouwing

Schaal 1: 500

Kadastrale gemeente Hilversum

Sectie L

Perceel 3412

kadaster






Aan dit uittreksel kunnen geen betrouwbare maten worden ontleend.


De Dienst voor het kadaster en de openbare registers behoudt zich de intellectuele eigendomsrechten voor, waaronder het auteursrecht en het databankenrecht.

Voor een eensluitend uittreksel, geleverd op 9 januari 2026

De bewaarder van het kadaster en de openbare registers

Locatie op de kaart

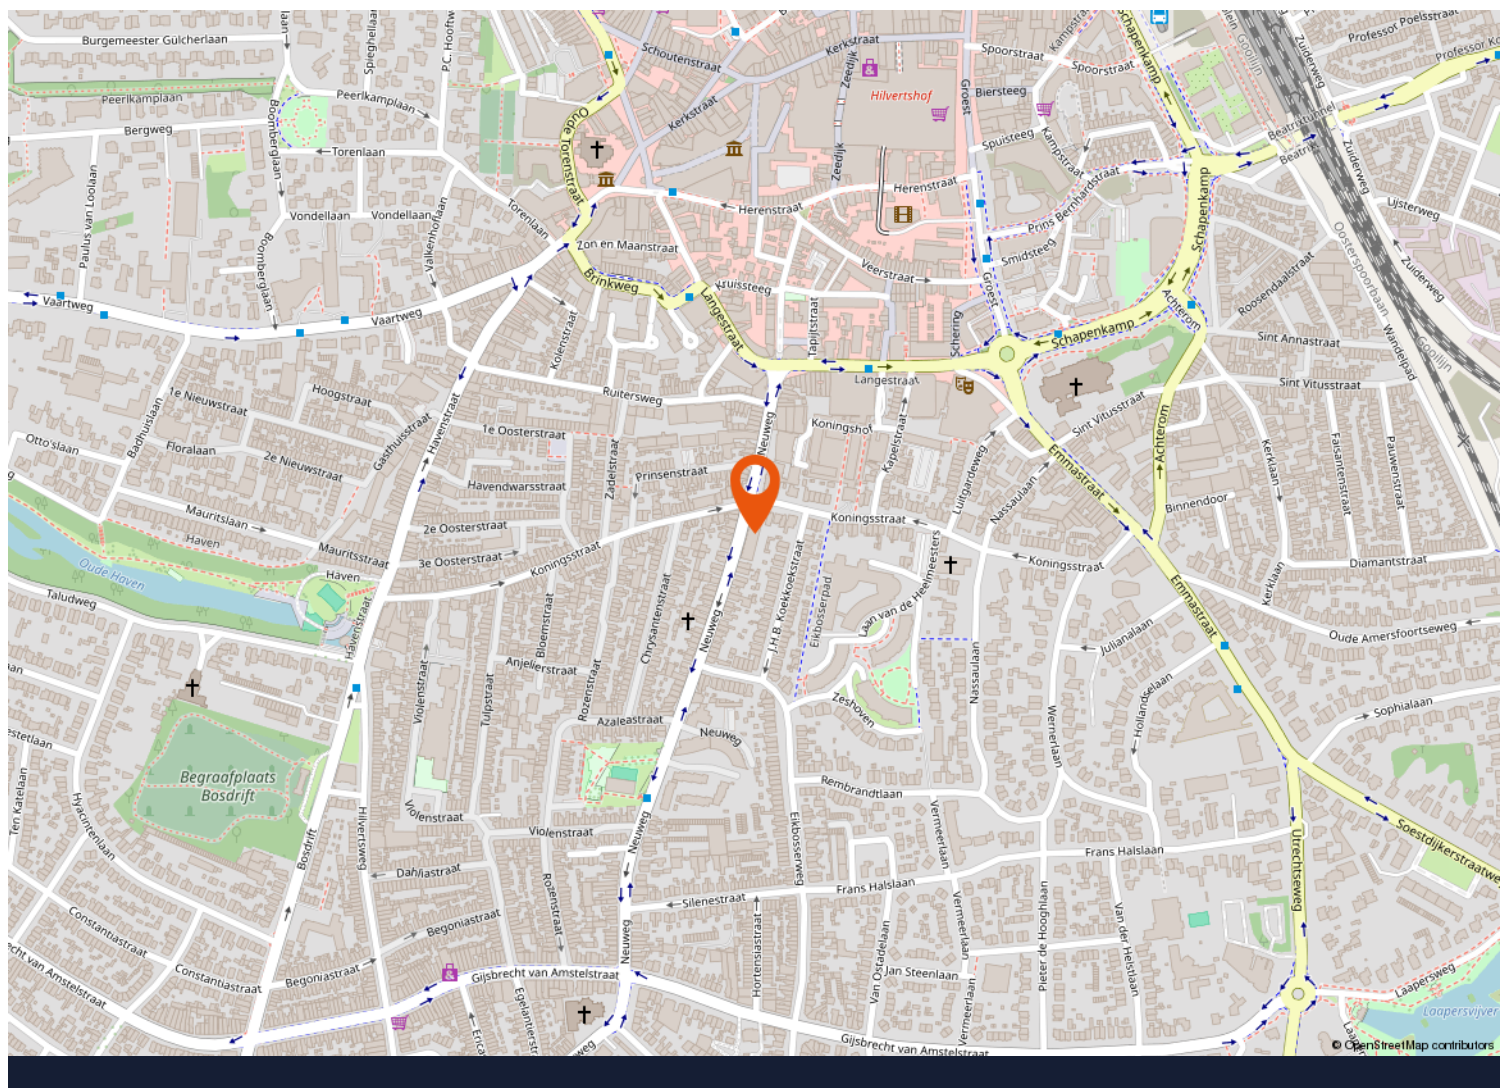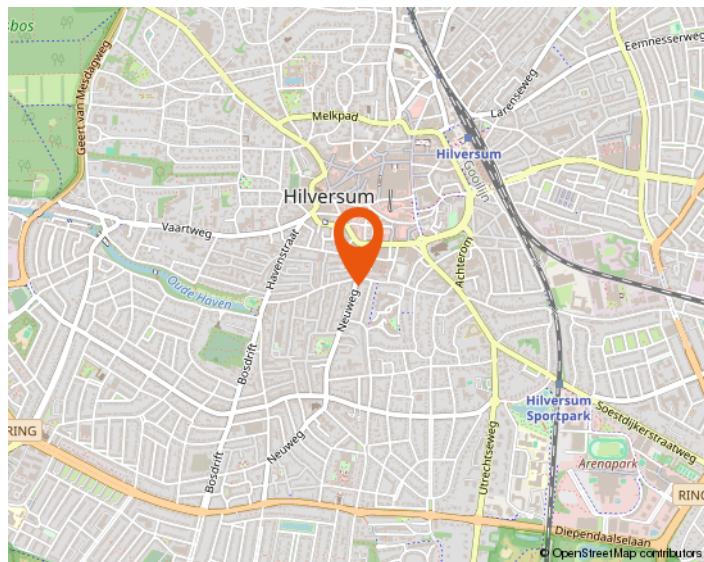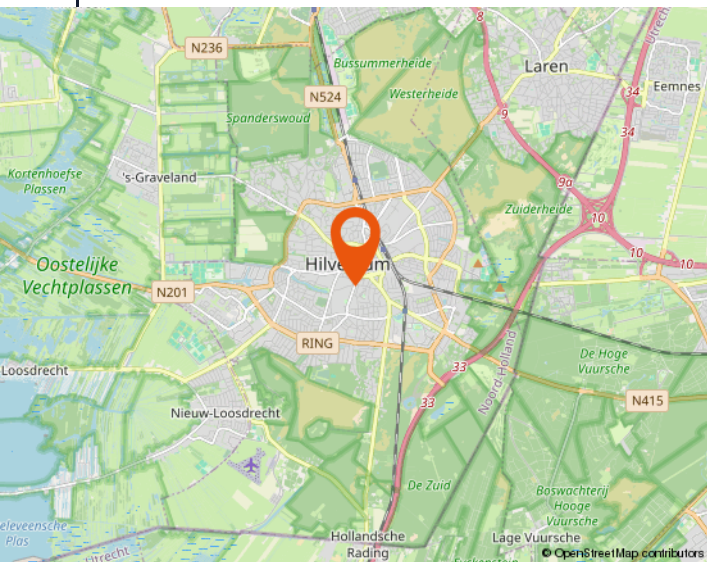

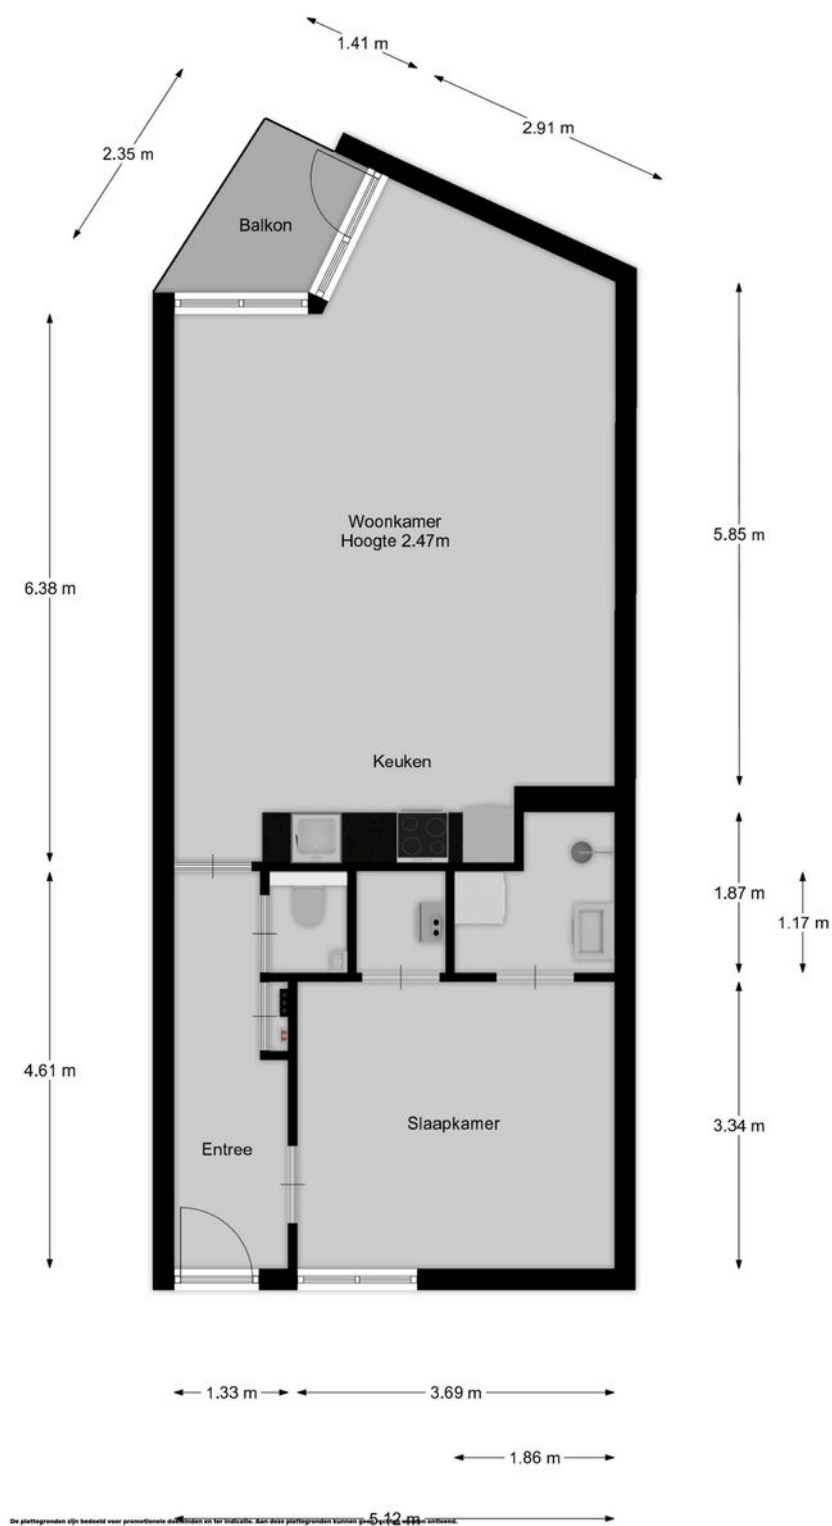

De plattegronden zijn bedoeld voor informatieve doeleinden en niet bindend. Aan deze plattegronden kunnen geen rechten worden ontleend.

← 1.62 m →




↑
3.10 m
↓

De plattegronden zijn bedoeld voor promotionele doeleinden en ter indicatie. Aan deze plattegronden kunnen geen rechten worden ontleend.



De plattegronden zijn bedoeld voor promotionele doeleinden en ter indicatie. Aan deze plattegronden kunnen geen rechten worden ontleend.

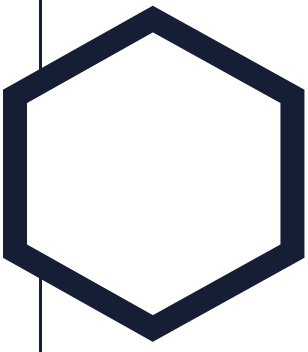

Aantekeningen

This image shows a single page of white paper with horizontal blue or grey ruling lines. The lines are evenly spaced and run across the width of the page, typical of notebook paper. There are no margins, text, or other markings on the page.



Westeneng Verbeek Makelaardij

Wie zijn wij

Bij Westeneng Verbeek Makelaardij werken wij met een gedreven team van professionals, waar iedereen zijn expertise toevoegt om dagelijks het beste resultaat voor onze opdrachtgevers te behalen. Onze werkwijze is eigenlijk heel simpel. Wij doen wat we leuk vinden en behandelen u zoals wij zelf behandeld willen worden. Dat deze aanpak werkt en succesvol is, blijkt uit het aantal transacties en de uiteindelijke waardering van onze opdrachtgevers. Wij scoren gemiddeld een 9,1 en daar zijn wij eigenlijk best heel trots op!

Vanuit onze vestigingen in Hilversum, Bussum en Wijdmeren, staan wij met onze beide benen op de grond en midden in ons werkgebied. Het Gooi is waar we elke wijk en buurt kennen. Misschien nog wel belangrijker: we kennen elke straat en heel veel huizen. En die kennis en ervaring in combinatie met ons grote netwerk maakt ons een goede makelaar!

Onze visie

Op de Gooise woningmarkt zijn bijna honderd makelaarskantoren. Wij zijn ervan overtuigd op een onderscheidende manier te werken. De kernwaarden van ons kantoor zijn betrouwbaar, actief en persoonlijk. Het lidmaatschap van de NVM, de actieve benadering van de woningmarkt én de verschillende karakters van de makelaars, maken ons uniek. Mede hierdoor zijn wij doorgegroeid tot een toonaangevende makelaar.

De uitstekende locaties van de 3 vestigingen in Hilversum, Bussum en Wijdmeren, biedt ons de mogelijkheid om het aanbod te presenteren zoals geen andere makelaar dat kan. Door de combinatie van kwalitatief goede dienstverlening met moderne technologie, brengen wij kopers en verkopers met succes bij elkaar.

De afgelopen twaalf jaar worden wij dagelijks op verschillende punten beoordeeld door onze opdrachtgevers. Met trots kunnen wij zeggen dat wij een bijzonder hoge score hebben! De individuele referenties zijn na te lezen op onze website.

Mogen wij uw makelaar zijn?

De zoektocht naar een makelaar begint vaak op Google. 'Huis verkopen' of 'waarom een aankoopmakelaar' zijn de eerste stappen van het nieuwe avontuur. U komt op de site van de makelaar en dan? Is de ervaring doorslaggevend, kijkt u naar het aanbod, of spreekt het verkoopverhaal u aan? Kiest u een groot kantoor of juist toch dat kleinere waar u geen nummer bent?

Westeneng Verbeek Makelaardij is in 2010 begonnen met letterlijk één appartement in de etalage. Betrouwbaar, actief en persoonlijk zijn vanaf het begin de kernwaarden geweest van ons kantoor. Na het openen van de tweede vestiging in 2020 en de derde in 2022, zijn dit nog steeds de belangrijkste eigenschappen van onze dienstverlening. Duidelijke afspraken, persoonlijke aandacht, een uniek stappenplan en een zeer professioneel team!

De kennismaking met ons kantoor begint altijd met een persoonlijk en vrijblijvend gesprek, gevolgd door een duidelijk advies, waarna u kunt beslissen of wij uw makelaar mogen worden. Begint uw nieuwe avontuur hier?



WESTENENG VERBEEK MAKELAARDIJ

BUSSUM | HILVERSUM | WIJDEMEREN | WVMAKELAARDIJ.NL



Arwin Westeneng



Michiel Verbeek



Margriet Post-Goedemoed



Leonie Veen-Houtkamp



Marc te Pas



Marie Jose van Klooster



Monica Tournier



Charlotte Kamp



Tamara Steenkamer



Linda Klaver



Philine van den Ing



WESTENENG
VERBEEK
MAKELAARDIJ

HILVERSUM | BUSSUM | WIJDEMEREN



Groest 22
1211 EC HILVERSUM
035-6319191



Kapelstraat 18
1404 HX BUSSUM
035-2200012



Meenthof 45
1241 CZ KORTENHOEF
035-6562624

www.wvmakelaardij.nl

info@wvmakelaardij.nl

