

Karakteristieke 2/1-kapwoning met diepe achtertuin



GILZE | Burgemeester van Mierlostraat 16

vraagprijs € 469.000 k.k.



0161-492371 | info@broedersmakelaardij.nl
www.broeders.com

Kenmerken & specificaties



Woonoppervlakte: 119 m²
Perceeloppervlakte: 415 m²
Energie label: E
Bouwjaar: 1917

- ✓ Gelegen in de nabijheid van voorzieningen;
- ✓ Diepe achtertuin gesitueerd op het westen;
- ✓ De woning is deels voorzien van dubbele beglazing;
- ✓ Voor de afmetingen van de diverse ruimtes verwijzen wij u naar de plattegronden.



Omschrijving

Deze karakteristieke 2/1-kapwoning is gelegen in een rustige straat, op loopafstand van het centrum, op een perceel van 415 m². In de directe omgeving zijn er sportvoorzieningen, speeltuinen, recreatiemogelijkheden en het 'Speelbos Gilze'.

Op de begane grond is de woning voorzien van een woonkamer, keuken, portaal en een badkamer. De eerste verdieping bestaat uit twee gedeeltes, wat deze woning een speels en uniek karakter geeft. Het voorste gedeelte is voorzien van drie slaapkamers en een doorloopkamer. Het achterste gedeelte is voorzien van een cv-ruimte en een slaapkamer.

Het is een ruime woning met veel potentie, gelegen op een fijne locatie nabij voorzieningen. Een ideale kans voor wie op zoek is naar ruimte, rust en mogelijkheden om een woning geheel naar eigen smaak te maken.



Begane grond

Entree

Entree via de hal, gelegen aan de voorzijde, voorzien van een meterkast (5 groepen en 2 aardlekschakelaars). Vanuit de hal is de woonkamer te bereiken.

Woonkamer

De woonkamer is een fijne, lichte leefruimte waar eenvoudig een aparte zit- en eethoek gecreëerd kan worden. De schouw met elektrische haard zorgt voor extra sfeer en vormt een mooi middelpunt in de ruimte. Daarnaast is er een praktische vaste kast aanwezig en toegang tot de kelder, ideaal voor extra provisieruimte. Aan de voorzijde kijk je uit over de straat. Vanuit de woonkamer bereik je via een afgesloten trapopgang de eerste verdieping.

Keuken

De deels betegelde keuken is voorzien van een keukenblok in hoekopstelling met een gaskookplaat, afzuigkap, spoelbak, vaatwasser en een koelkast. Dankzij de lichtkoepel valt er aangenaam veel daglicht

binnen. In de keuken is er nog plek voor een tafel.

Portaal

Aansluitend aan de keuken bevindt zich het portaal met zij-entree. Deze ruimte biedt toegang tot de toiletruimte, de badkamer en de vaste trap naar de eerste verdieping.

Toiletruimte

De volledig betegelde toiletruimte is voorzien van een stand toilet en een fonteintje.

Badkamer

De volledig betegelde badkamer is voorzien van een ligbad, douche en een wastafel. Hier bevindt zich tevens de aansluiting voor de wasmachine en droger.













Eerste verdieping

De eerste verdieping is verdeeld over twee gedeelten, wat zorgt voor een speelse en functionele indeling.

Boven de woonkamer en de hal.

Overloop

Overloop met toegang tot drie slaapkamers.

Slaapkamer 1

Slaapkamer voorzien van een dakkapel.

Doorloopkamer

De doorloopkamer is gelegen aan de achterzijde en voorzien van een vaste kast en een dakkapel.

Slaapkamer 2

Slaapkamer gelegen aan de voorzijde voorzien van een dakkapel.

Slaapkamer 3

Slaapkamer gelegen aan de voorzijde voorzien van een dakkapel.











Eerste verdieping

Boven de keuken, bijkeuken en badkamer.

Overloop

Overloop waaraan een slaapkamer en een cv-ruimte. De overloop is voorzien van een dakkapel.

CV-ruimte

CV-ruimte voorzien van opstelling van de cv-combiketel (Vaillant, 2014).

Slaapkamer 4

Slaapkamer van circa 11 m² gelegen aan de achterzijde van de woning en voorzien van een dakkapel.





Buiten

De woning beschikt over een diepe en afgesloten tuin op het westen, waardoor je volop kunt genieten van de middag- en avondzon. De tuin is voorzien van gazon, bestrating en plantenborders. Achterin de tuin biedt het uitzicht op de bomen een gevoel van privacy en rust.


De royale houten berging van circa 15 m² (afmeting: ca. 5,39 m x 2,81 m biedt volop mogelijkheden voor opslag en het stallen van fietsen.





Kelder


← 1.10 m →

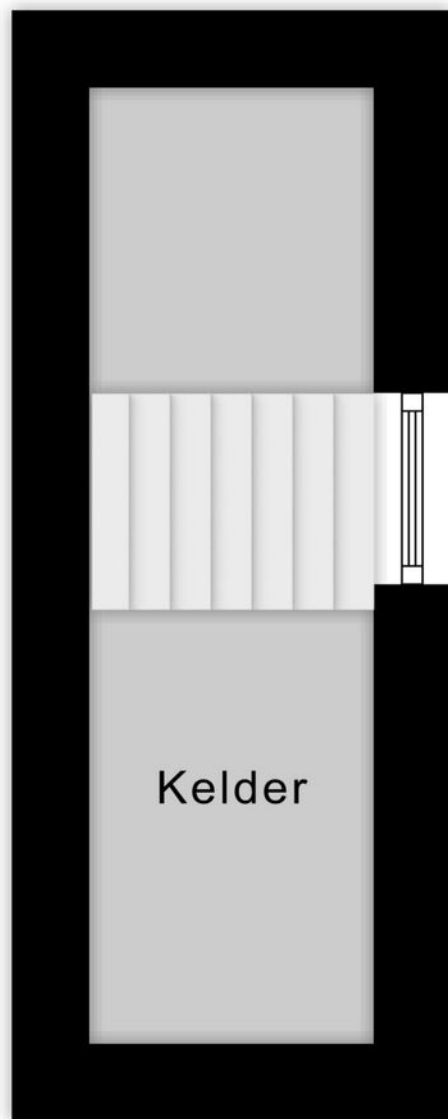

3.70 m

Kelder

Begane grond

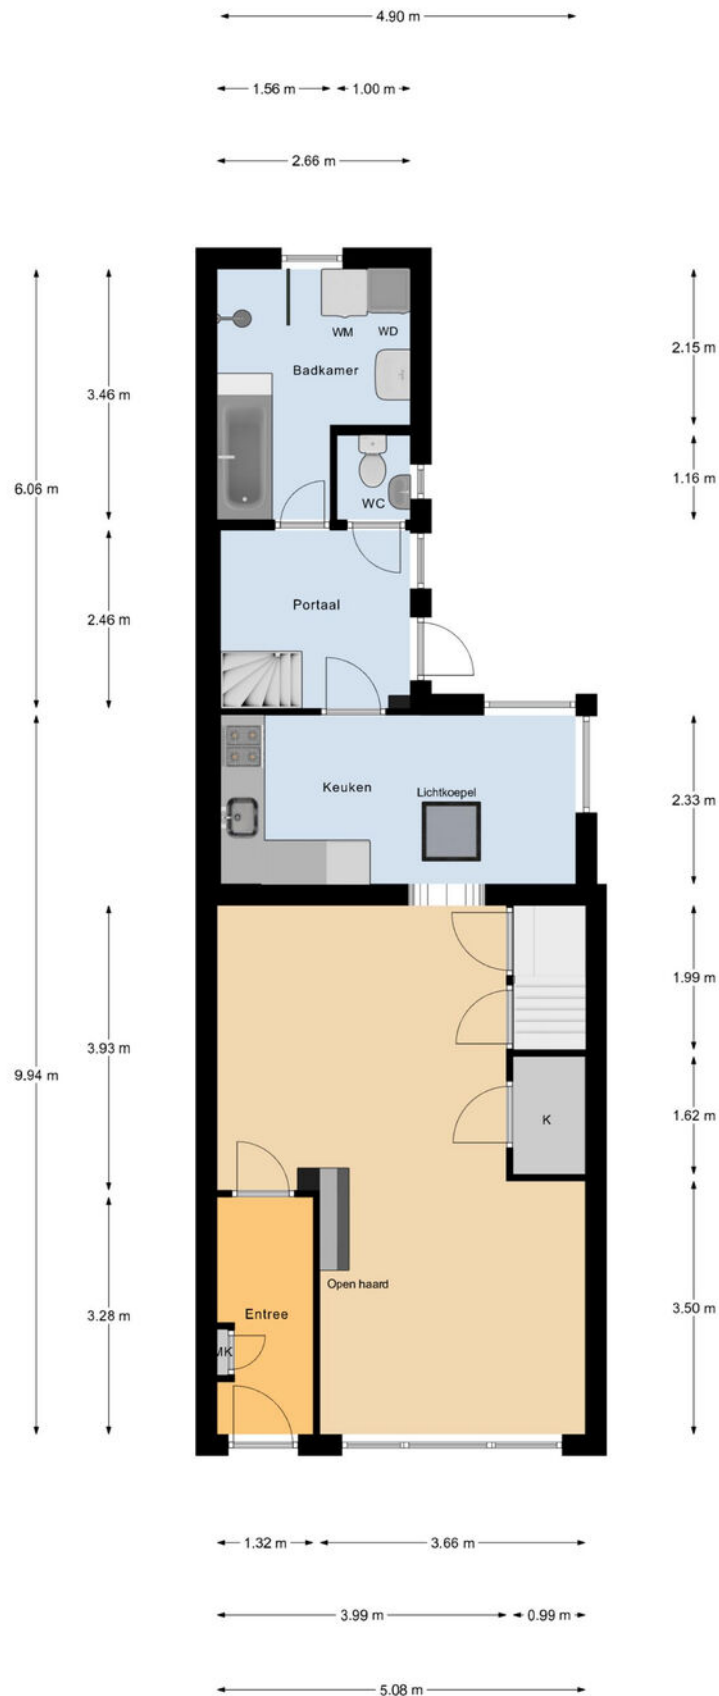


Begane Grond

Eerste verdieping



1e Verdieping

Berging

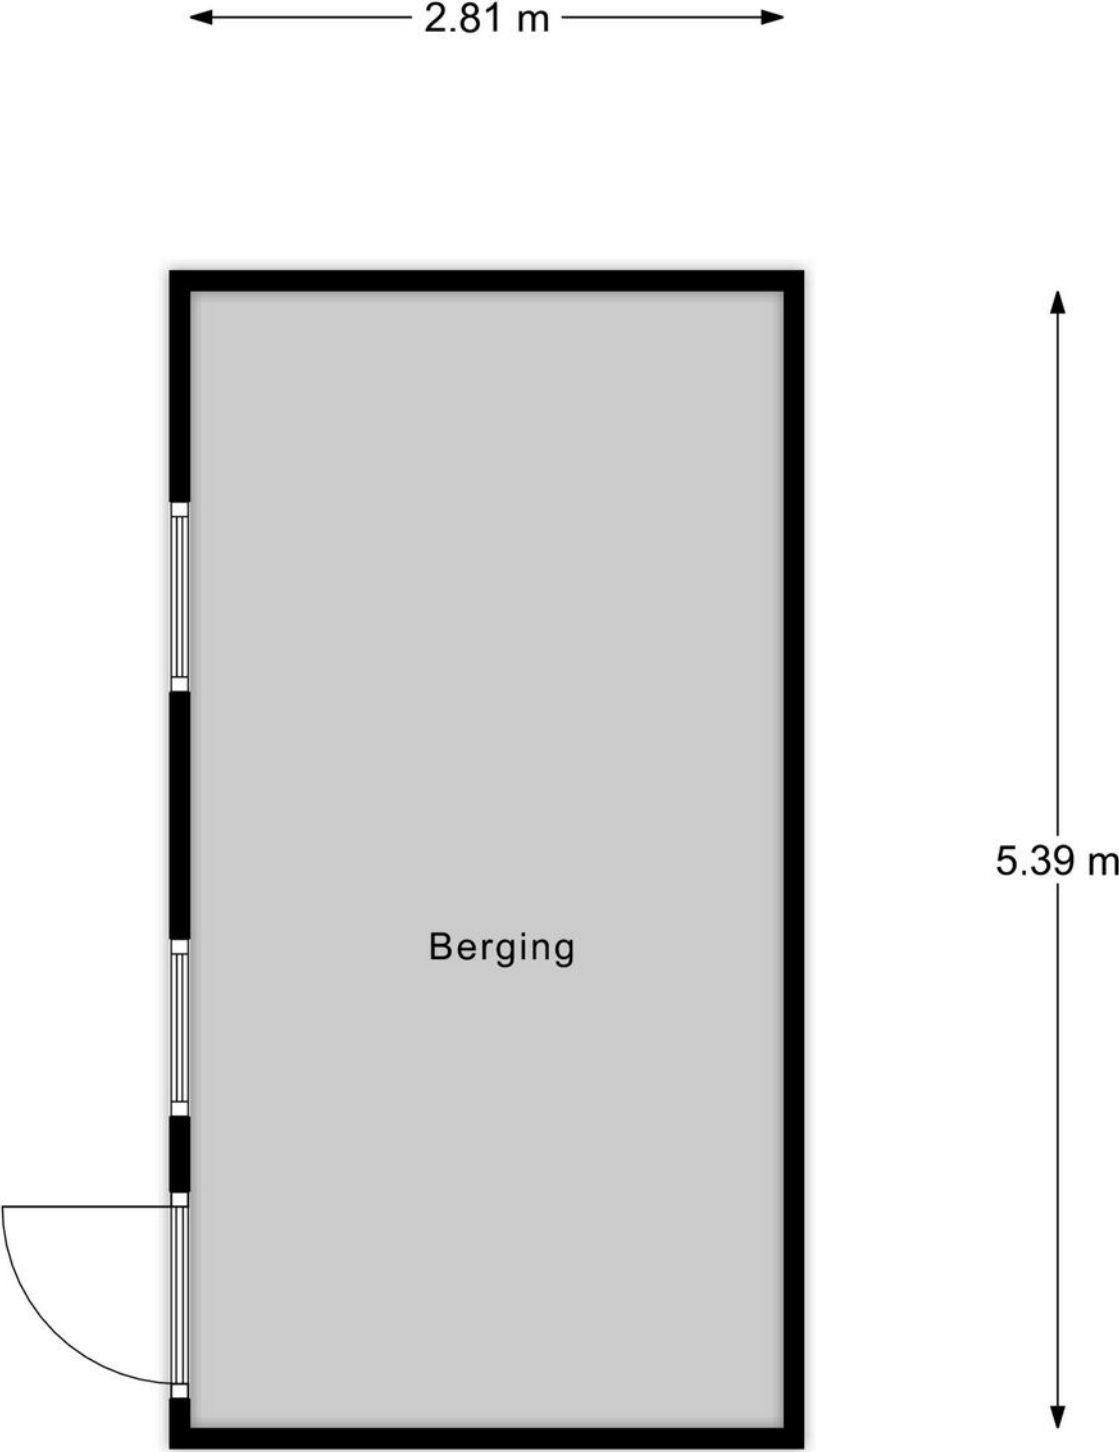


Berging

Kadastrale kaart



Kadastrale kaart

Uw referentie: Burgemeester

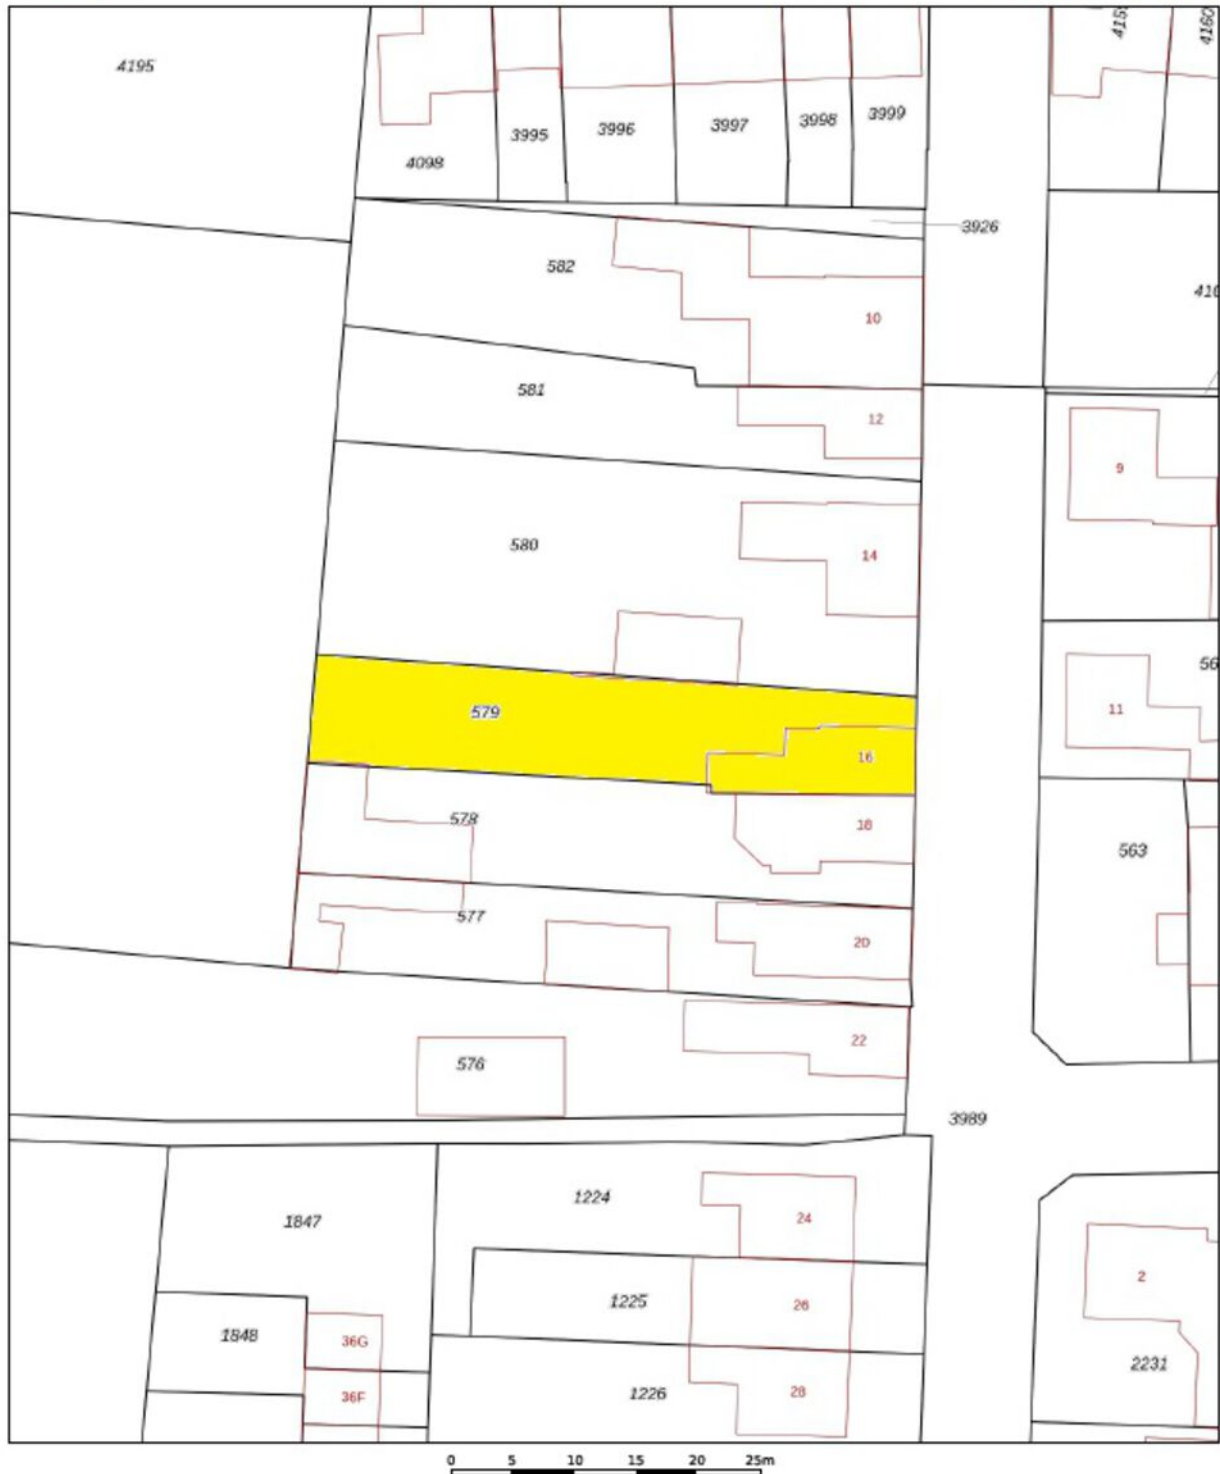

12345	Deze kaart is noordgericht	Schaal 1: 500	
25	Perceelnummer	Kadastrale gemeente	Gilze en Rijen
	Huisnummer	Sectie	L
	Vastgestelde kadastrale grens	Perceel	579
	Voorlopige kadastrale grens		
	Administratieve kadastrale grens		
	Bebouwing		
Voor een eensluidend uittreksel, geleverd op 20 januari 2025 De bewaarder van het kadaster en de openbare registers Aan dit uittreksel kunnen geen betrouwbare maten worden ontleend. De Dienst voor het kadaster en de openbare registers behoudt zich de intellectuele eigendomsrechten voor, waaronder het auteursrecht en het databankrecht.			
			

Locatie op de kaart

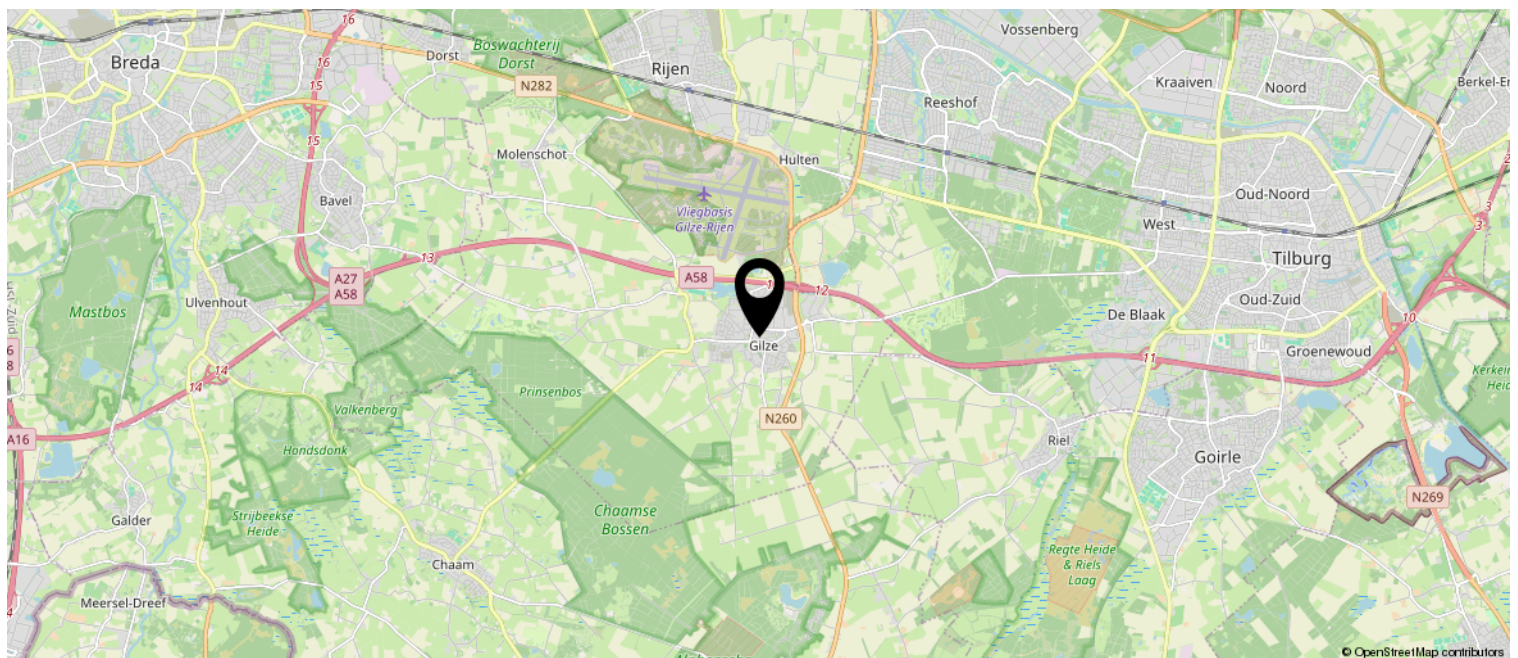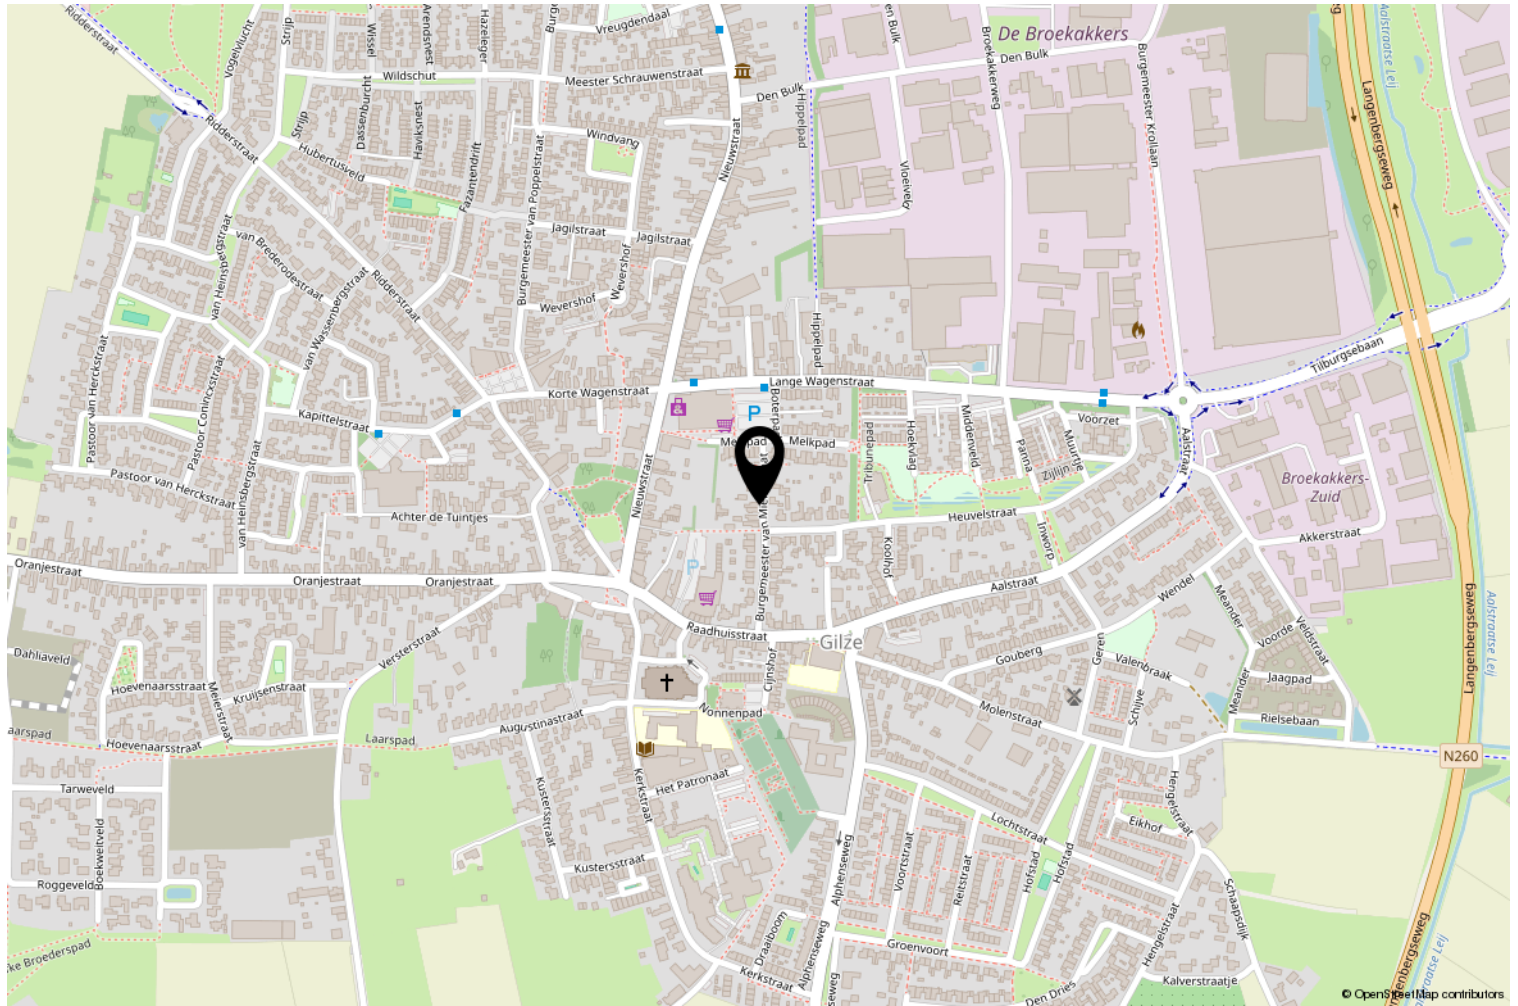

Meetcertificaat

Meetrapport

Burgemeester van Mierlostraat 16, 5126 CL GILZE

1e Woonlaag	Woonhuis	
Totaal gebruiksoppervlakte wonen	0	M ²
Totale in pandige gebruiksoppervlakte	4.1	M ²
Gebruiksoppervlakte overige in pandige ruimte	4.1	M ²
Gebruiksoppervlakte gebouwgebonden buitenruimte	0	M ²
Gebruiksoppervlakte externe bergruimte	0	M ²

2e Woonlaag	Woonhuis	
Totaal gebruiksoppervlakte wonen	66.4	M ²
Totale in pandige gebruiksoppervlakte	66.4	M ²
Gebruiksoppervlakte overige in pandige ruimte	0	M ²
Gebruiksoppervlakte gebouwgebonden buitenruimte	0	M ²
Gebruiksoppervlakte externe bergruimte	0	M ²

3e Woonlaag	Woonhuis	
Totaal gebruiksoppervlakte wonen	52.2	M ²
Totale in pandige gebruiksoppervlakte	52.2	M ²
Gebruiksoppervlakte overige in pandige ruimte	0	M ²
Gebruiksoppervlakte gebouwgebonden buitenruimte	0	M ²
Gebruiksoppervlakte externe bergruimte	0	M ²

4e Woonlaag	Woonhuis	
Totaal gebruiksoppervlakte wonen	0	M ²
Totale in pandige gebruiksoppervlakte	0	M ²
Gebruiksoppervlakte overige in pandige ruimte	0	M ²
Gebruiksoppervlakte gebouwgebonden buitenruimte	0	M ²
Gebruiksoppervlakte externe bergruimte	15.2	M ²

Totaal	Woonhuis	
Gebruiksoppervlakte Wonen	119	M ²
Gebruiksoppervlakte overige in pandige ruimte	4	M ²
Gebruiksoppervlakte gebouwgebonden buitenruimte	0	M ²
Gebruiksoppervlakte externe bergruimte	15	M ²
Bruto inhoud woning	431	M ³

Opmerking

Blinqlab Nederland B.V.
Ridderkerk, 10-02-2026



Energie label

Energie label woningen

Registratienummer
658875899

Datum registratie
12-02-2026

Geldig tot
06-02-2036

Status
Definitief

Deze woning
heeft energielabel

E



Isolatie

1 Gevels	+/-	+	++
2 Gevelpanelen	n.v.t.		
3 Daken	-	+/-	++
4 Vloeren	-	+/-	++
5 Ramen	+/-	+	++
6 Buitendeuren	-	+/-	++

Installaties

7 Verwarming	HR-107 ketel	Verbeteradvies
8 Warm water	Combiketel	Verbeteradvies
9 Zonneboiler	Geen zonneboiler	Verbeteradvies
10 Ventilatie	Natuurlijke ventilatie via ramen en/of roosters	Verbeteradvies
11 Koeling	Geen koeling	
12 Zonnepanelen	Niet aanwezig	Verbeteradvies

Deze woning wordt verwarmd via een aardgas aansluiting

Warmtebehoefte
in de wintermaanden



Laag Gemiddeld Hoog

Risico op hoge
binnentemperaturen
in de zomermaanden



Laag Hoog

Aandeel hernieuwbare
energie



0,0 %

Toelichtingen en aanbevelingen vindt u op pagina 2 en verder

Over deze woning

Adres

Burgemeester van Mierlostraat 16
5126CL Gilze

BAG-ID: 0784010000001807

Detailaanduiding

Bouwjaar 1917
Compactheid 2,26
Vloeroppervlakte 116m²

Woningtype

Twee-onder-één kap



Opnamedetails

Naam

R. van Beek

Vakbekwaamheidsnummer

4827.3678.8733

Certificaathouder

ImmoCert

Inschrijfnummer

EPG2016-45

KvK-nummer

93464592

Certificerende instelling

EPG-Certificering

Soort opname

Basisopname



U kunt de geldigheid van dit energielabel controleren op www.ep-online.nl/ControlerenEchtheid

Lijst van zaken



Persoonlijke gegevens

Adres te verkopen woning:

Burgemeester van Mierlostraat 16, 5126 CL Gilze

Datum:

23-02-2026

Voor de onderstaande zaken -ongeacht of ze roerend dan wel onroerend zijn- geldt dat ze soms wel en soms niet in de woning achterblijven. De lijst is bedoeld om duidelijkheid te scheppen om discussies achteraf te voorkomen.

	Blijft achter	Gaat mee	Kan worden overgenomen	N.v.t.
Woning				
<i>Interieur</i>				
Verlichting, te weten:				
– Inbouwspots/dimmers	☒	☐	☐	☐
– Opbouwspots/armaturen/lampen/dimmers	☒	☐	☐	☐
– Losse (hang)lampen	☒	☐	☐	☐
–	☐	☐	☐	☒
–	☐	☐	☐	☒
(Losse) kasten, legplanken, te weten:				
–	☐	☐	☐	☒
–	☐	☐	☐	☒
Raamdecoratie/zonwering binnen, te weten:				
– Gordijnrails	☒	☐	☐	☐
– Gordijnen	☒	☐	☐	☐
– Overgordijnen	☒	☐	☐	☐
– Vitrages	☒	☐	☐	☐
– Rolgordijnen	☒	☐	☐	☐
– Lamellen	☒	☐	☐	☐
– Jaloezieën	☒	☐	☐	☐
– (Losse) horren/rolhorren	☒	☐	☐	☐
–	☐	☐	☐	☒
–	☐	☐	☐	☒
Vloerdecoratie, te weten:				
– Vloerbedekking	☒	☐	☐	☐
– Parketvloer	☒	☐	☐	☐
– Houten vloer(delen)	☒	☐	☐	☐
– Laminaat	☒	☐	☐	☐
– Plavuizen	☒	☐	☐	☐
–	☐	☐	☐	☒
–	☐	☐	☐	☒
(Voorzet) openhaard met toebehoren	☒	☐	☐	☐
Allesbrander	☐	☐	☐	☒
Houtkachel	☐	☐	☐	☒
(Gas)kachels	☐	☐	☐	☒

Lijst van zaken



	Blijft achter	Gaat mee	Kan worden overgenomen	N.v.t.
Designradiator(en)	☐	☐	☐	☒
Radiatorafwerking	☐	☐	☐	☒
Overige, te weten:				
– Spiegelwanden	☐	☐	☐	☒
– Schilderij ophangstelsysteem	☐	☐	☐	☒
–	☐	☐	☐	☒
–	☐	☐	☐	☒
–	☐	☐	☐	☒
–	☐	☐	☐	☒
Keuken				
Keukenblok (met bovenkasten)	☒	☐	☐	☐
Keuken (inbouw)apparatuur, te weten:				
– Kookplaat	☒	☐	☐	☐
– (Gas) fornuis	☒	☐	☐	☐
– Afzuigkap	☒	☐	☐	☐
– Magnetron	☐	☐	☐	☒
– Oven	☐	☐	☐	☒
– Combi-oven/combimagnetron	☐	☐	☐	☒
– Koelkast	☐	☐	☐	☒
– Vriezer	☐	☐	☐	☒
– Koel-vriescombinatie	☐	☐	☐	☒
– Vaatwasser	☐	☐	☐	☒
– Quooker	☐	☐	☐	☒
– Koffiezetapparaat	☐	☐	☐	☒
–	☐	☐	☐	☒
–	☐	☐	☐	☒
Keukenaccessoires, te weten:				
–	☐	☐	☐	☒
–	☐	☐	☐	☒
–	☐	☐	☐	☒
–	☐	☐	☐	☒
–	☐	☐	☐	☒
–	☐	☐	☐	☒
–	☐	☐	☐	☒
–	☐	☐	☐	☒
Sanitair/sauna				
Toilet met de volgende toebehoren:				
– Toilet	☒	☐	☐	☐
– Toilethouder	☒	☐	☐	☐
– Toiletborstel(houder)	☒	☐	☐	☐
– Fontein	☒	☐	☐	☐

Lijst van zaken



	Blijft achter	Gaat mee	Kan worden overgenomen	N.v.t.
–	☐	☐	☐	☒
–	☐	☐	☐	☒
Badkamer met de volgende toebehoren:				
– Ligbad	☒	☐	☐	☐
– Jacuzzi/whirlpool	☐	☐	☐	☒
– Douche (cabine/scherf)	☐	☐	☐	☒
– Stoomdouche (cabine)	☐	☐	☐	☒
– Wastafel	☒	☐	☐	☐
– Wastafelmeubel	☒	☐	☐	☐
– Planchet	☐	☐	☐	☒
– Toiletkast	☒	☐	☐	☐
– Toilet	☒	☐	☐	☐
– Toilethouder	☒	☐	☐	☐
– Toiletborstel(houder)	☒	☐	☐	☐
–	☐	☐	☐	☒
–	☐	☐	☐	☒
Sauna met toebehoren	☐	☐	☐	☒
	☐	☐	☐	☒
Exterieur/Installaties/Veiligheid/Energiebesparing				
Schotel/antenne	☐	☐	☐	☒
Brievenbus	☐	☐	☐	☒
Kluis	☐	☐	☐	☒
(Voordeur)bel	☒	☐	☐	☐
Alarminstallatie	☐	☐	☐	☒
(Veiligheids)sloten en overige inbraakpreventie	☐	☐	☐	☒
Rookmelders	☐	☐	☐	☒
(Klok)thermostaat	☒	☐	☐	☐
Airconditioning	☐	☐	☐	☒
Warmwatervoorziening, te weten:				
– CV-installatie	☒	☐	☐	☐
– Boiler	☐	☐	☐	☒
– Geiser	☐	☐	☐	☒
–	☐	☐	☐	☒
–	☐	☐	☐	☒
–	☐	☐	☐	☒
Screens	☒	☐	☐	☐
Rolluiken	☒	☐	☐	☐
Zonwering buiten	☐	☐	☐	☒
–	☐	☐	☐	☒
–	☐	☐	☐	☒
–	☐	☐	☐	☒
Isolatievoorzieningen (voorzetramen/radiatorfolie etc.), te weten:				

Lijst van zaken



	Blijft achter	Gaat mee	Kan worden overgenomen	N.v.t.
–	☐	☐	☐	☒
–	☐	☐	☐	☒
Telefoonaansluiting/internetaansluiting	☒	☐	☐	☐
Veiligheidsschakelaar wasautomaat	☒	☐	☐	☐
Waterslot wasautomaat	☐	☐	☐	☒
Zonnepanelen	☐	☐	☐	☒
Oplaadpunt elektrische auto	☐	☐	☐	☒
	☐	☐	☐	☒
	☐	☐	☐	☒
Tuin				
<i>Inrichting</i>				
Tuinaanleg/bestrating	☒	☐	☐	☐
Beplanting	☒	☐	☐	☐
	☐	☐	☐	☒
<i>Verlichting/installaties</i>				
Buitenverlichting	☒	☐	☐	☐
Tijd- of schemerschakelaar/bewegingsmelder	☐	☐	☐	☒
	☐	☐	☐	☒
<i>Bebouwing</i>				
Tuinhuis/buitenberging	☒	☐	☐	☐
Kasten/werkbank in tuinhuis/berging	☐	☐	☐	☒
(Broei)kas	☐	☐	☐	☒
	☐	☐	☐	☒
	☐	☐	☐	☒
<i>Overig</i>				
Overige tuin, te weten:				
– (Sier)hek	☐	☐	☐	☒
– Vlaggenmast(houder)	☐	☐	☐	☒
–	☐	☐	☐	☒
–	☐	☐	☐	☒

Lijst van zaken



Overig

Zijn er zaken die geen eigendom zijn van verkoper omdat er sprake is van een leasecontract of huurcontract. Zo ja, neemt verkoper de zaak mee of wordt het betreffende contract overgenomen?

Ja Nee Gaat mee Moet worden overgenomen

CV	☐	☒	☐	☐
Boiler	☐	☒	☐	☐
Zonnepanelen	☐	☒	☐	☐
-	☐	☒	☐	☐
-	☐	☒	☐	☐
-	☐	☒	☐	☐
-	☐	☒	☐	☐
Bijlage(n) over te nemen contracten:				
-				
-				

Voor akkoord,

De opdrachtgever/verkoper,
(en echtgeno(o)t(e)/partner)

plaats en datum:

Koper,
(en echtgeno(o)t(e)/partner)

plaats en datum:



Opmerkingen

- In de koopakte zal, als zekerheid voor de nakoming van de verplichtingen van koper, een bankgarantie van 10% van de koopsom opgenomen worden;
In de koopovereenkomst zullen de volgende artikelen worden opgenomen:
- **Asbestclausule:** in het object kunnen gezien het bouwjaar asbesthoudende stoffen aanwezig zijn. Bij eventuele verwijdering dienen op grond van de milieuwetgeving speciale voorzorgmaatregelen getroffen te worden. Koper verklaart hiermee bekend te zijn en vrijwaart verkoper voor eventuele aansprakelijkheid.
- **Ouderdomsclausule:** het is aan koper bekend dat de onroerende zaak meer dan 109 jaar oud is, wat betekent dat de eisen die bij aan de bouwkwaliteit gesteld mogen worden aanzienlijk lager liggen dan bij nieuwe woningen. In afwijking van artikel 6.3 van deze koopakte en artikel 7:17 lid 1 en 2 BW komt het geheel of ten dele ontbreken van een of meer eigenschappen van de onroerende zaak voor normaal en bijzonder gebruik en het eventueel anderszins niet-

beantwoorden van de zaak aan de overeenkomst voor rekening en risico van koper.

- **Toelichtingsclausule NEN2580:** De woning is opgemeten met inachtneming van de meetinstructie welke is gebaseerd op de NEN 2580. De Meetinstructie is bedoeld om een meer eenduidige manier van meten toe te passen voor het geven van een indicatie van de gebruiksoppervlakte. Maatvoeringen t.a.v. plattegronden inhouds- en oppervlaktematen zijn bij benadering vastgesteld in een meetrapport. De meetinstructie sluit verschillen in de meetuitkomsten niet volledig uit door bijvoorbeeld interpretatieverschillen, afrondingen of beperkingen bij het uitvoeren van de meting. Uitgangspunt blijft altijd: "wat u ziet is wat u koopt" en de objectinformatie is van lagere prioriteit. Koper is in gelegenheid gesteld om deze maten op of na te meten en vrijwaart verkoper en diens makelaar van elke aansprakelijkheid wanneer hier toch afwijkingen in zouden voorkomen.

- Niet zelf gebruikt: Verkoper attendeert koper uitdrukkelijk op het feit, dat hij het verkochte niet zelf feitelijk heeft gebruikt en dat verkoper derhalve koper niet heeft kunnen informeren over de eigenschappen c.q. gebreken aan het verkochte waarvan verkoper op de hoogte zou zijn geweest indien verkoper het verkochte zelf feitelijk zou hebben gebruikt. In dit kader zijn partijen uitdrukkelijk overeengekomen dat dergelijke eigenschappen c.q. gebreken voor risico van koper komen.
- Vragenlijst: De bijgevoegde vragenlijst is geen lijst met garanties maar is uitsluitend bedoeld om vorm, inhoud en structuur te geven aan de mededelingsplicht van verkoper. Het is een uitwerking van dat wat de verkoper aan de koper mededeelt over wat hem bekend is over de woning. De vragenlijst is niet bedoeld om garanties te geven voor zowel zichtbare als onzichtbare gebreken. Met de antwoorden nee op vragen kan ook niet bekend mee worden bedoeld (of als zodanig worden uitgelegd) en dient dus niet als een stellig antwoord te worden gezien. De in deze lijst vermelde (bijzondere) bepalingen vormen een onderdeel van deze koopovereenkomst.
- Gevolmachtigde: Het is koper bekend dat de verkoper handelt in zijn/haar hoedanigheid

als gevolmachtigde van de erfgenaam in de nalatenschap van de heer, de onderhavige overeenkomst ter goeder trouw is aangegaan, maar dat zij niet geacht kan worden de gehele feitelijke en juridische situatie te kennen. Voornoemde gevolmachtigde heeft zoveel mogelijk informatie verstrekt dan wel koper in de gelegenheid gesteld om deze informatie zich te verschaffen. Die informatie pretendeert niet een juiste en/of volledige weergave te zijn van de actuele situatie. De juridische en/of feitelijke interpretatie en inschatting van alle omstandigheden en risico's, gegevens en informatie is geheel voor rekening en risico van koper. Koper verklaart dat de voornoemde gevolmachtigde hiermee voldaan heeft aan de informatieplicht.

- Deze informatie is door ons met de nodige zorgvuldigheid samengesteld. Onzerzijds wordt echter geen enkele aansprakelijkheid aanvaard voor enige onvolledigheid, onjuistheid of anderszins, dan wel de gevolgen daarvan. Alle opgegeven maten en oppervlakten zijn indicatief.

Heeft u interesse?



Dorpsstraat 74
4861 AD Chaam

0161-492371 | info@broedersmakelaardij.nl
www.broeders.com