

**VAN DER LINDEN**  
MAKELAARDIJ

50  
JAAR

# AMSTERDAM

## Wethouder Serrurierstraat 32

Amsterdam - 020 5 712 712 - [www.vanderlinden.nl](http://www.vanderlinden.nl)



# Kenmerken & specificaties



Bouwjaar: 1985  
Kamers: 4  
Inhoud: 256 m<sup>3</sup>  
Woonoppervlakte: 82 m<sup>2</sup>

Vraagprijs: € 360.000 k.k.





Heerlijk vierkamer appartement van 81,5 m<sup>2</sup> gelegen op de eerste verdieping met energielabel A! Het appartement beschikt over maar liefst drie slaapkamers, een ruime woonkamer met keuken en een balkon gelegen op het zuiden. Het appartement bevindt zich in een kindvriendelijke buurt, met alle benodigde voorzieningen binnen handbereik!

#### Indeling:

Via het gemeenschappelijke trappenhuis bereikt u de eerste verdieping, waarna u via uw eigen galerij dit ruime appartement bereikt. U komt binnen in de centrale hal, die toegang biedt tot meerdere vertrekken. Aan de achterzijde bevindt zich de ruime woonkamer met toegang tot de keuken, die naar eigen smaak is in te richten. De cv-installatie (Intergas, bouwjaar 2018) bevindt zich ook in deze ruimte achter een kast. De woonkamer biedt toegang tot het balkon van 7,3 m<sup>2</sup>, gelegen op het zonnige zuiden. Hier kunt u in alle rust de hele dag van de zon genieten.

Het appartement beschikt over maar liefst drie slaapkamers. Twee zijn gelegen aan de achterzijde, waarvan er één toegang biedt tot het balkon. De derde slaapkamer ligt aan de voorzijde. Allen zijn van goed formaat. De badkamer is uitgerust met een douche, wastafel en aansluiting van de wasmachine. Het toilet met fonteintje bevinden zich in een aparte ruimte. Vanuit de hal heeft u nog toegang tot een handige bergkast voor extra opbergruimte.

Tot slot beschikt het appartement over een externe berging van 7,3 m<sup>2</sup> op de begane grond, voorzien van elektra en gemeten conform het NEN2580 meetcertificaat.

#### Omgeving en bereikbaarheid:

Het complex bevindt zich in een rustige woonwijk, gelegen in een kindvriendelijke buurt met speeltuin. Door de vele bomen en het groen waant u zich niet in de drukte van de stad, maar is deze wel eenvoudig op te zoeken. In de buurt treft u de Gaasperplas, met het Gaasperplas strand en tal van verenigingen omtrent watersport.

Uw dagelijkse boodschappen haalt u in het winkelcentrum Gein, op de markt en bij de vele buurtwinkels. Iets verder weg ligt winkelcentrum 'De Amsterdamse Poort', waar u meer dan 180 winkels aantreft. Het Pathé theater draait dagelijks vele films en AFAS Live is het podium voor vele nationale en internationale artiesten. Het complex ligt gunstig ten opzichte van diverse snelwegen, waaronder de A10, A9 en A2. Met het openbaar vervoer bent u in no-time in andere stadsdelen van Amsterdam.

#### Vereniging van Eigenaren:

De Vereniging van Eigenaren (VvE) bevindt zich in een gezonde en actieve staat en wordt professioneel beheerd door Pro VVE Beheer. Voor deze woning en de externe berging zijn de totale maandelijkse servicekosten vastgesteld op € 247,90 per maand. De administrateur draagt onder andere zorg voor financieel en administratief beheer, alsmede bestuurlijke en technische ondersteuning.



#### Grondsituatie:

De woning is gelegen op gemeentelijke erfpachtgrond. De erfpacht is vooruitbetaald tot en met 28 februari 2035. Op dit recht zijn de Algemene Bepalingen voor voortdurende erfpacht van het jaar 2000 van toepassing. Voor dit object is een erfpachtanalyse opgesteld voor de verwachte kosten na 28 februari 2035. Meer informatie hierover kunt u terugvinden in [Move.nl](https://www.move.nl).


#### Bijzonderheden:

- Woonoppervlakte 81,5 m<sup>2</sup> conform NEN2580 meetcertificaat;
- Externe berging van 7,3 m<sup>2</sup> op de begane grond;
- Balkon van 7,3 m<sup>2</sup> gelegen op het zuiden;
- Bouwjaar 1985;
- Energielabel A;
- VvE-bijdrage van € 247,90 per maand (verdeling t/m juni 2026);
- Erfpacht vooruitbetaald t/m 28 februari 2035, erfpachtanalyse in [Move.nl](https://www.move.nl);
- Verkoop is alleen bedoeld voor eigen hoofdbewoning door kopers of eigen kind vanaf 18 jaar. De eigenaar/eigen kind vanaf 18 jaar, dient zich in te schrijven op het adres als hoofdbewoner. In de akte wordt een verkoop- en verhuur belemmerende bepaling opgenomen;
- De ouderdoms-, NEN-, asbest- en niet-zelfbewoningsclausule worden opgenomen in de koopovereenkomst;
- Projectnotaris Hartman LMH te Amsterdam;
- Oplevering per direct mogelijk.







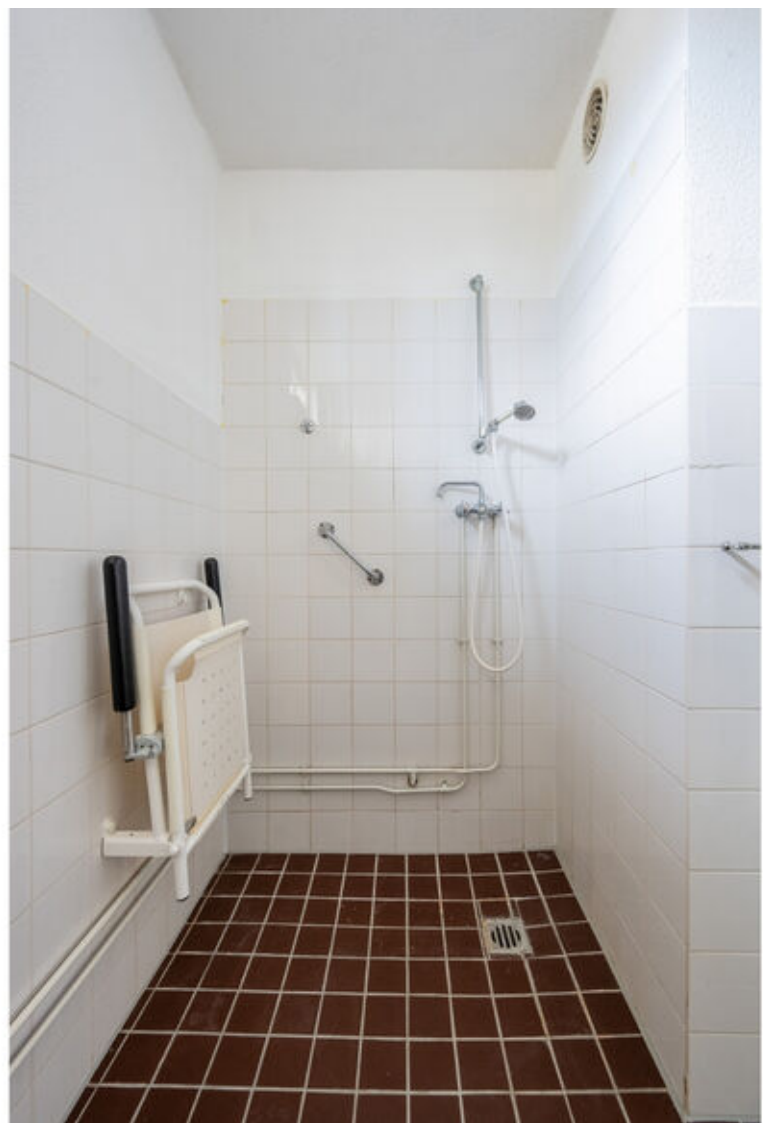



# Plattegronden




Appartement

EN Vastgoed vision heeft haar plattegronden zorgvuldig vervaardigd ten behoeve van promotionele doeleinden. Aan deze plattegronden kunnen geen rechten worden ontleend.  
© ENvastgoedvision.nl

# Plattegronden

← 2.84 m →

← 1.90 m →

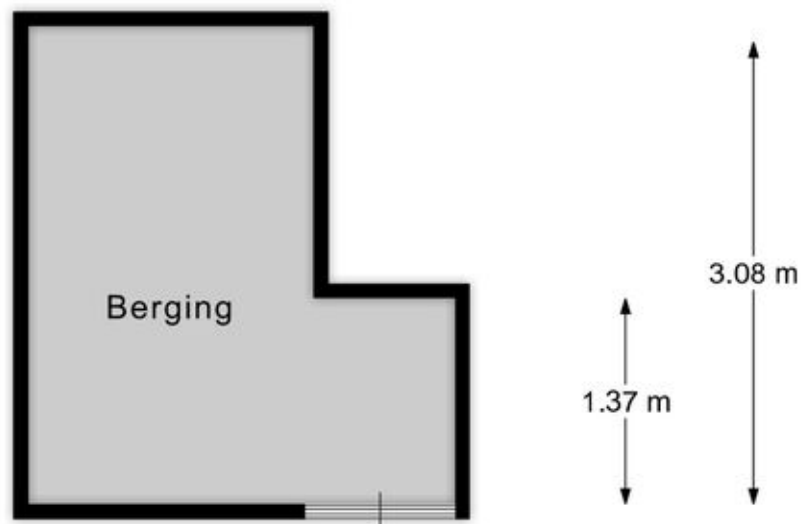


Berging

EN Vastgoed vision heeft haar plattegronden zorgvuldig vervaardigd ten behoeve van promotionele doeleinden. Aan deze plattegronden kunnen geen rechten worden ontleend.  
© ENvastgoedvision.nl






# Kadastrale kaart

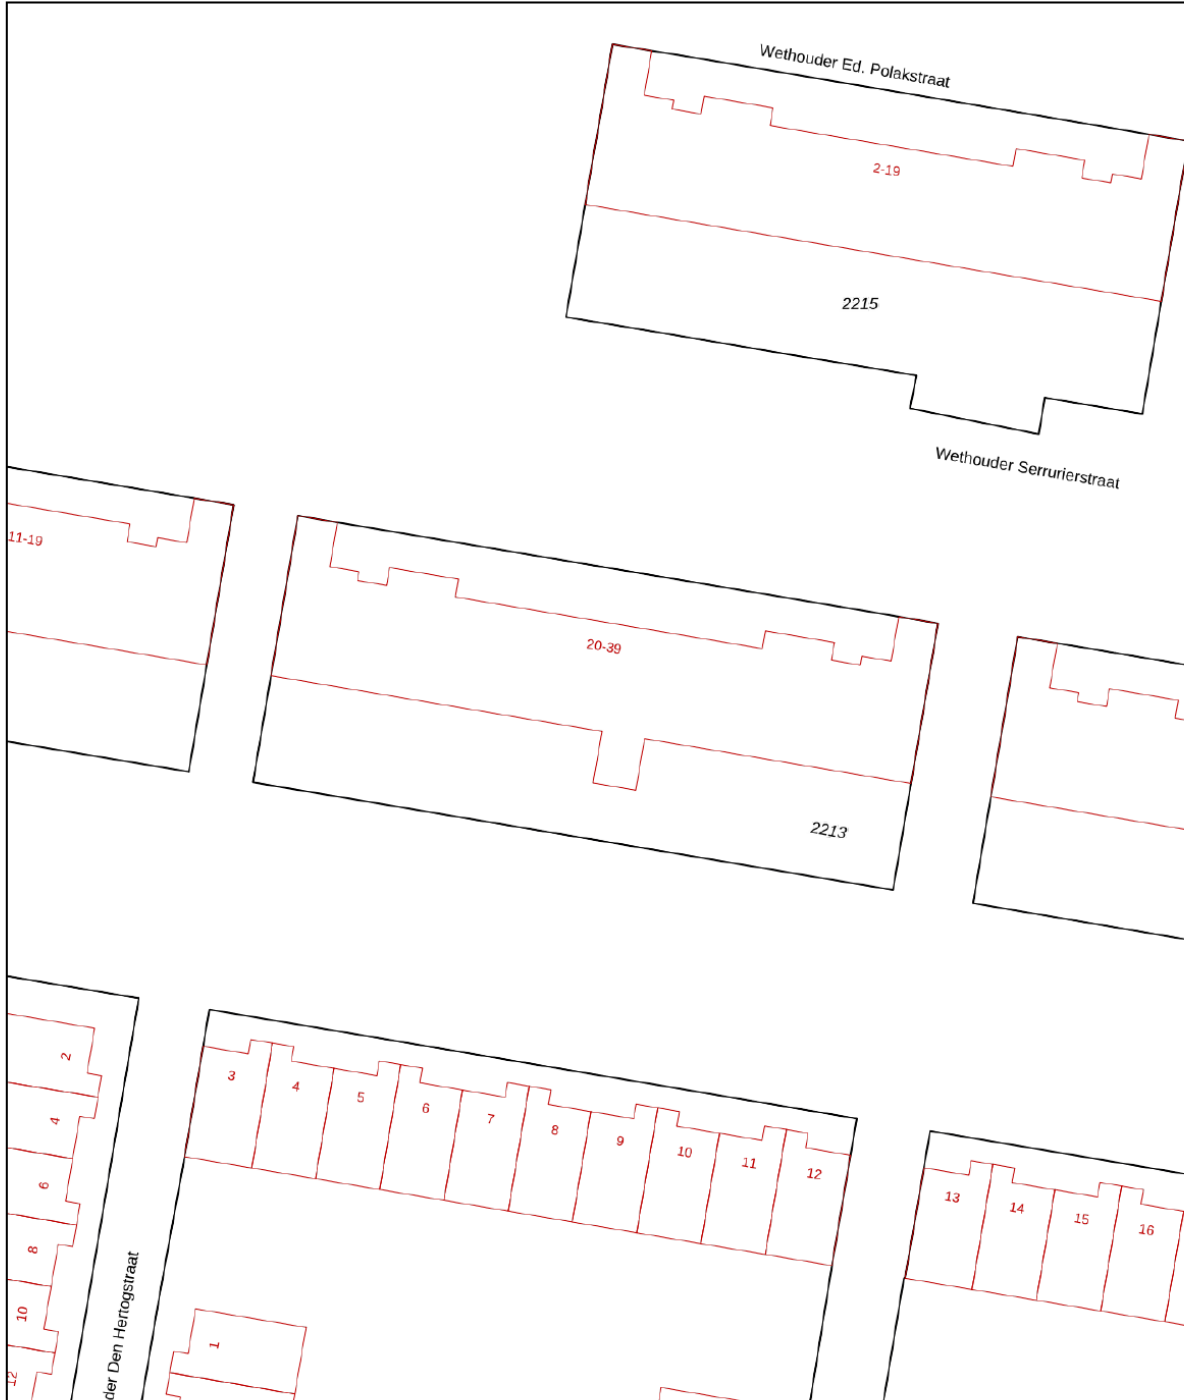Kadastrale kaart

Uw referentie: ---



0 5 10 15 20 25m

<b>12345</b>	Deze kaart is noordgericht	Schaal 1: 500	
<b>25</b>	Perceelnummer	Kadastrale gemeente Weesperkarspel	
	Huisnummer	Sectie L	
	Vastgestelde kadastrale grens	Perceel 2213	
	Voorlopige kadastrale grens		
	Administratieve kadastrale grens		
	Bebouwing		

Voor een eensluitend uittreksel, geleverd op 10 februari 2026  
De bewaarder van het kadaster en de openbare registers

Aan dit uittreksel kunnen geen betrouwbare maten worden ontleend.  
De Dienst voor het kadaster en de openbare registers behoudt zich de intellectuele eigendomsrechten voor, waaronder het auteursrecht en het databankenrecht.





# Handig om te weten

## **Rechtsgeldige koopovereenkomst pas ná ondertekening**

Een mondelinge overeenstemming tussen de particuliere verkoper en de particuliere koper is niet rechtsgeldig. Met andere woorden: er is geen koop. Er is pas sprake van een rechtsgeldige koopovereenkomst als de particuliere verkoper en de particuliere koper de koopovereenkomst hebben ondertekend. Dit vloeit voort uit artikel 7:2 Burgerlijk Wetboek. Een bevestiging van de mondelinge overeenstemming per e-mail of een toegestuurd concept van de koopovereenkomst wordt overigens niet gezien als een 'ondertekende koopovereenkomst'.

## **Uitbrengen van biedingen:**

Ten behoeve van de voortgang van de verkoop en afbakening van verantwoordelijkheden, geven wij hierbij graag melding van de verkoopcondities in geval een aspirant koper geen gebruik wenst te maken van deskundige aankoopbegeleiding in de vorm van een makelaar. Indien bij het aangaan van de onderhandelingen hiertoe door een aspirant-koper wordt gekozen dient deze aan verkopend makelaar naar genoegen aan te tonen dat het onderliggende voorstelde voldoende financieel is gewaarborgd. Uiteraard is het mogelijk om via ons kantoor een vrijblijvend hypotheekadvies te verkrijgen. Biedingen worden slechts behandeld indien deze schriftelijk (per post, fax of e-mail) aan de verkopend makelaar zijn bevestigd. Een bieding gedaan per e-mail is pas rechtsgeldig wanneer de ontvangst van de e-mail is bevestigd door Makelaardij Van der Linden aan de afzender.

Deze informatie is door ons met de nodige zorgvuldigheid samengesteld. Onzerzijds wordt echter geen enkele aansprakelijkheid aanvaard voor enige onvolledigheid, onjuistheid of anderszins, dan wel de gevolgen daarvan. Alle opgegeven maten en oppervlakten zijn indicatief.

## **Droomhuis gevonden? Dan is het tijd voor De Hypotheker!**

**Maak een afspraak of kom langs op de vestiging.**



**Jazeker. De Hypotheker.**

**Amsterdam, Bos en Lommerplein 305-307, (020) 581 19 99**

# Over ons



Onze roots gaan terug naar 1975. Onze organisatie startte dat jaar als een echt familiebedrijf. We groeiden uit tot een organisatie met 80 medewerkers in Amsterdam, Almere, Dronten, Lelystad, Haarlem en Zwolle. We zijn in ons DNA altijd een familiebedrijf gebleven met service in ons DNA. Klanttevredenheid is een van onze belangrijkste graadmeters. Op de gemiddelde 9 die we op Funda van onze opdrachtgevers krijgen, zijn we dan ook erg trots. Al een aantal jaren op rij hebben we landelijk een toppositie in Vastgoed.

## Nooit meer weg uit Amsterdam

Amsterdam heeft de afgelopen jaren veel dynamiek in de woningmarkt mee gemaakt. Wie er woont, wil er in zijn hart nooit meer weg. Alhoewel extreem toegenomen woningprijzen mensen ook regelmatig tot een ander besluit doen komen. Een woning met tuin buiten onze stad lonken toch ook. Met vestigingen in o.a. Haarlem en Almere eindigen veel zoektochten gelukkig succesvol. Of het nou binnen of buiten de stad is.

## Ons team

We werken met een deskundig team van makelaars en gedreven ondersteuning die tot het uiterste gaan om onze opdrachtgevers van dienst te zijn. Of het nou gaat om bestaande bouw, nieuwbouw, koop, huur, een bescheiden studio of een luxueus grachtenpand. Dat lukt niet altijd van 9 tot 17 en dat hoeft ook niet. We zijn met een heel team, waardoor we ook 's avonds en op zaterdag afspraken kunnen maken. Net wanneer het jou het beste uitkomt.

We wensen je veel succes met de zoektocht naar je nieuwe huis! Uiteraard staan we graag voor je klaar wanneer je advies kunt gebruiken!



## Contact

Bos en Lommerplein 309  
1055 RW Amsterdam  
Tel: 020 - 5 712 712  
[www.vanderlinden.nl](http://www.vanderlinden.nl)  
[info.amsterdam@vanderlinden.nl](mailto:info.amsterdam@vanderlinden.nl)

