




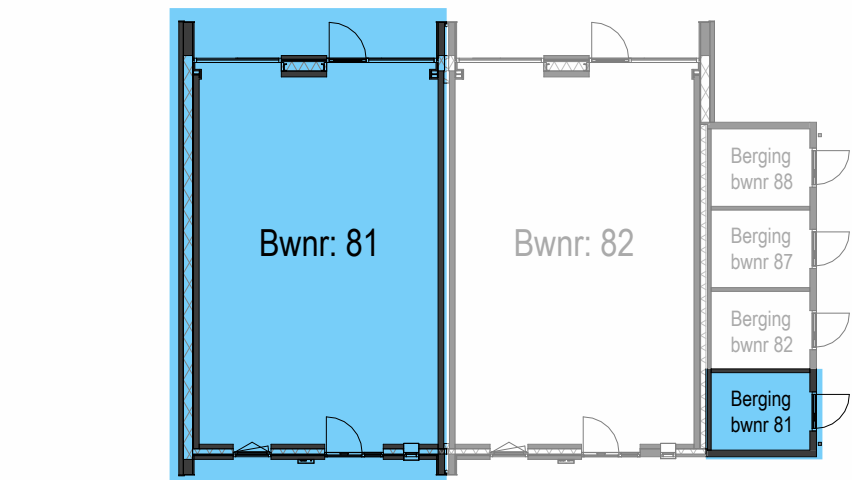


situering berging  
1 : 200

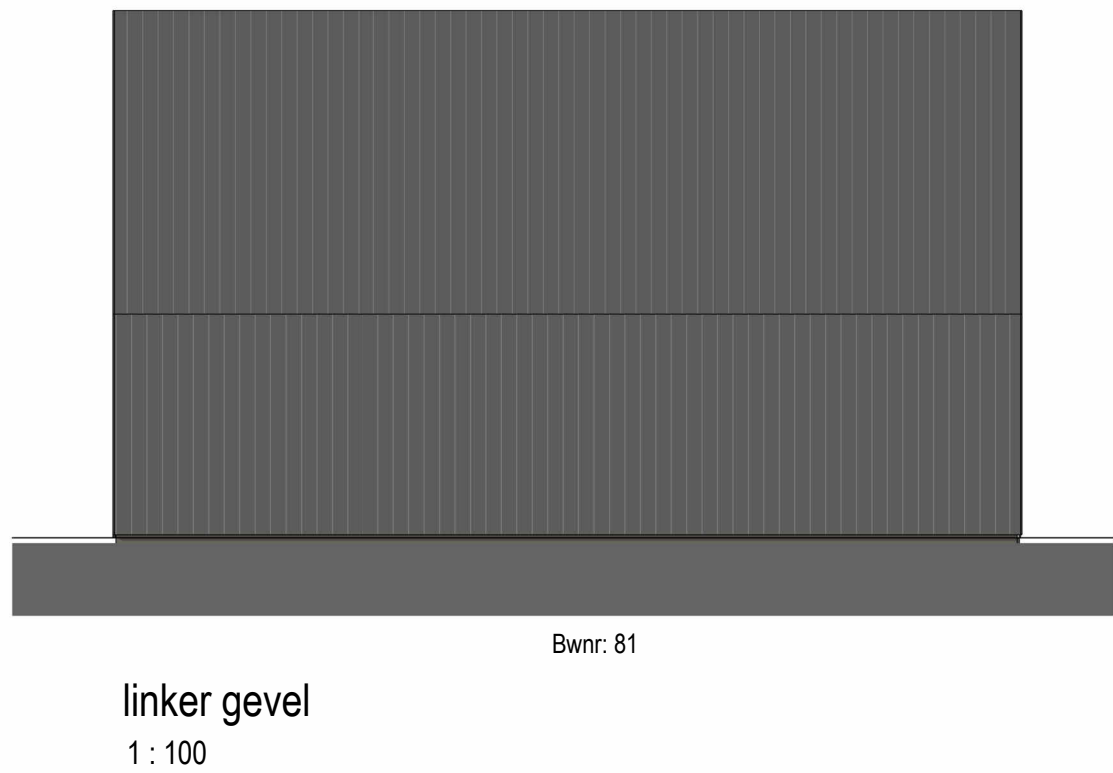


rechter gevel - berging  
1 : 100

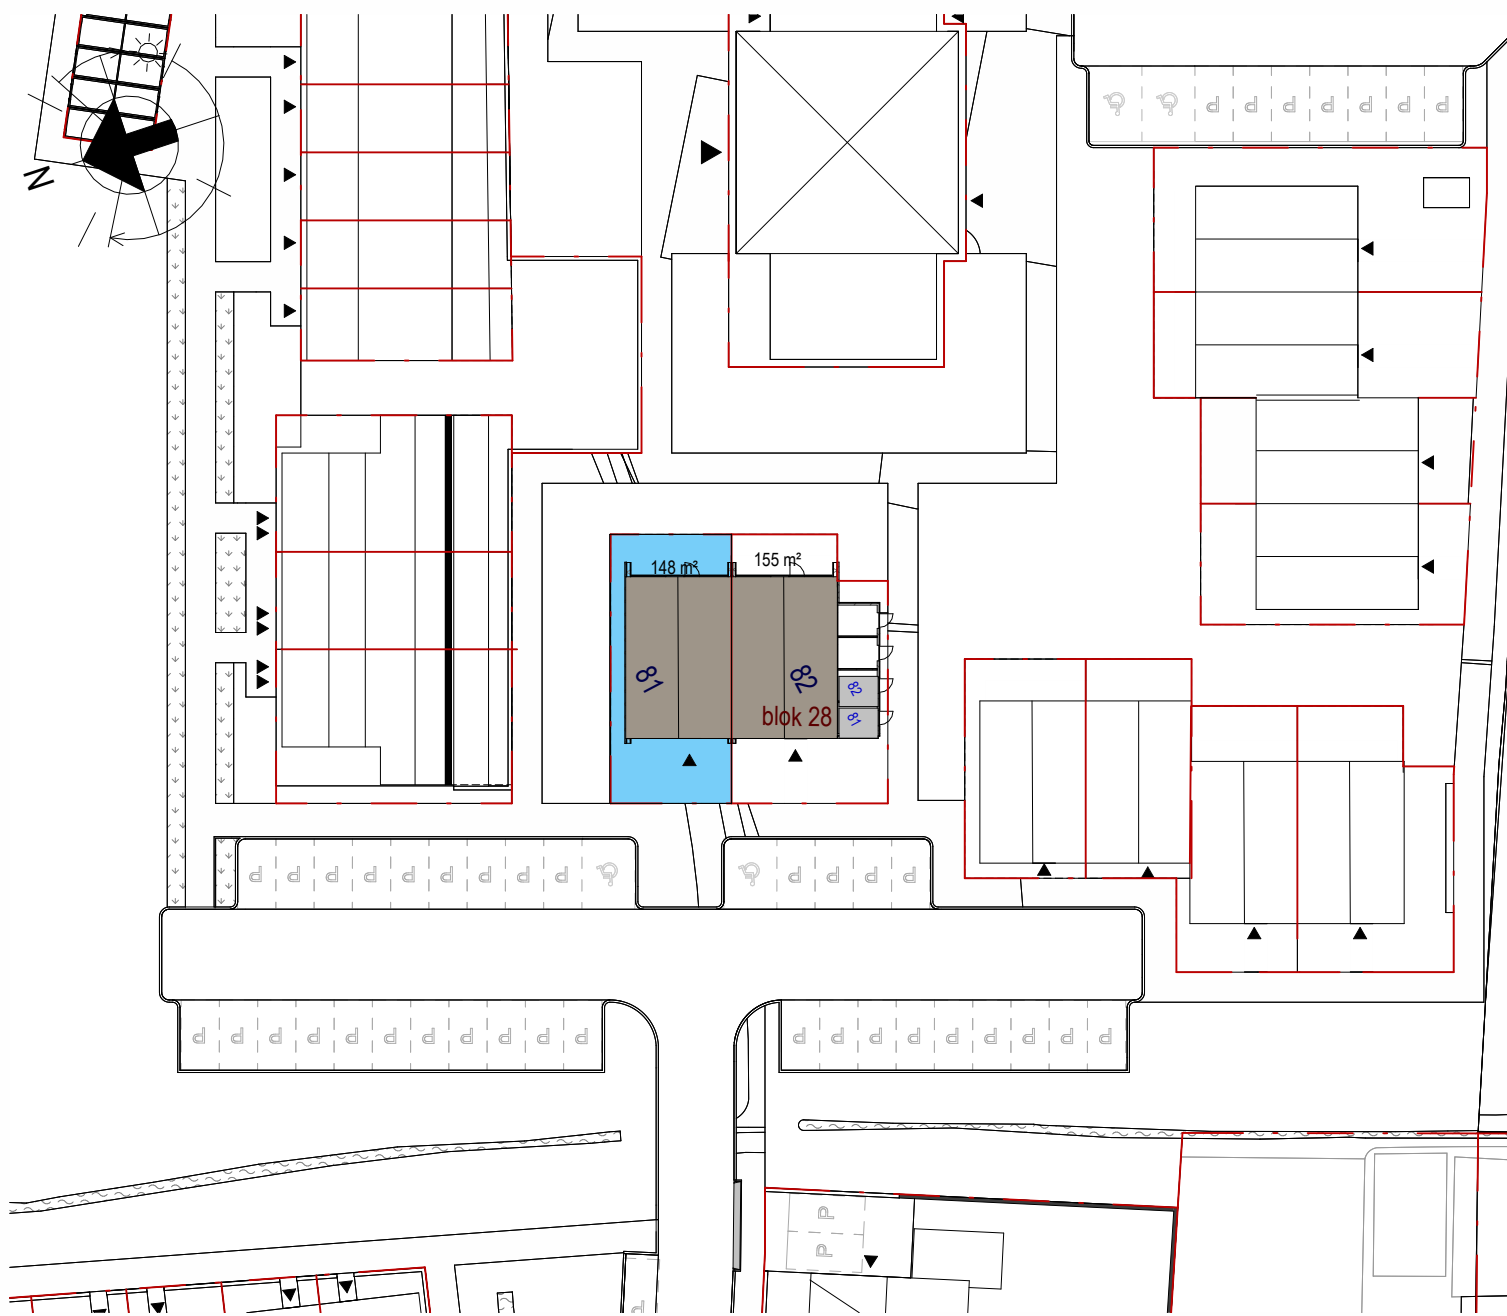


situatie  
1 : 500

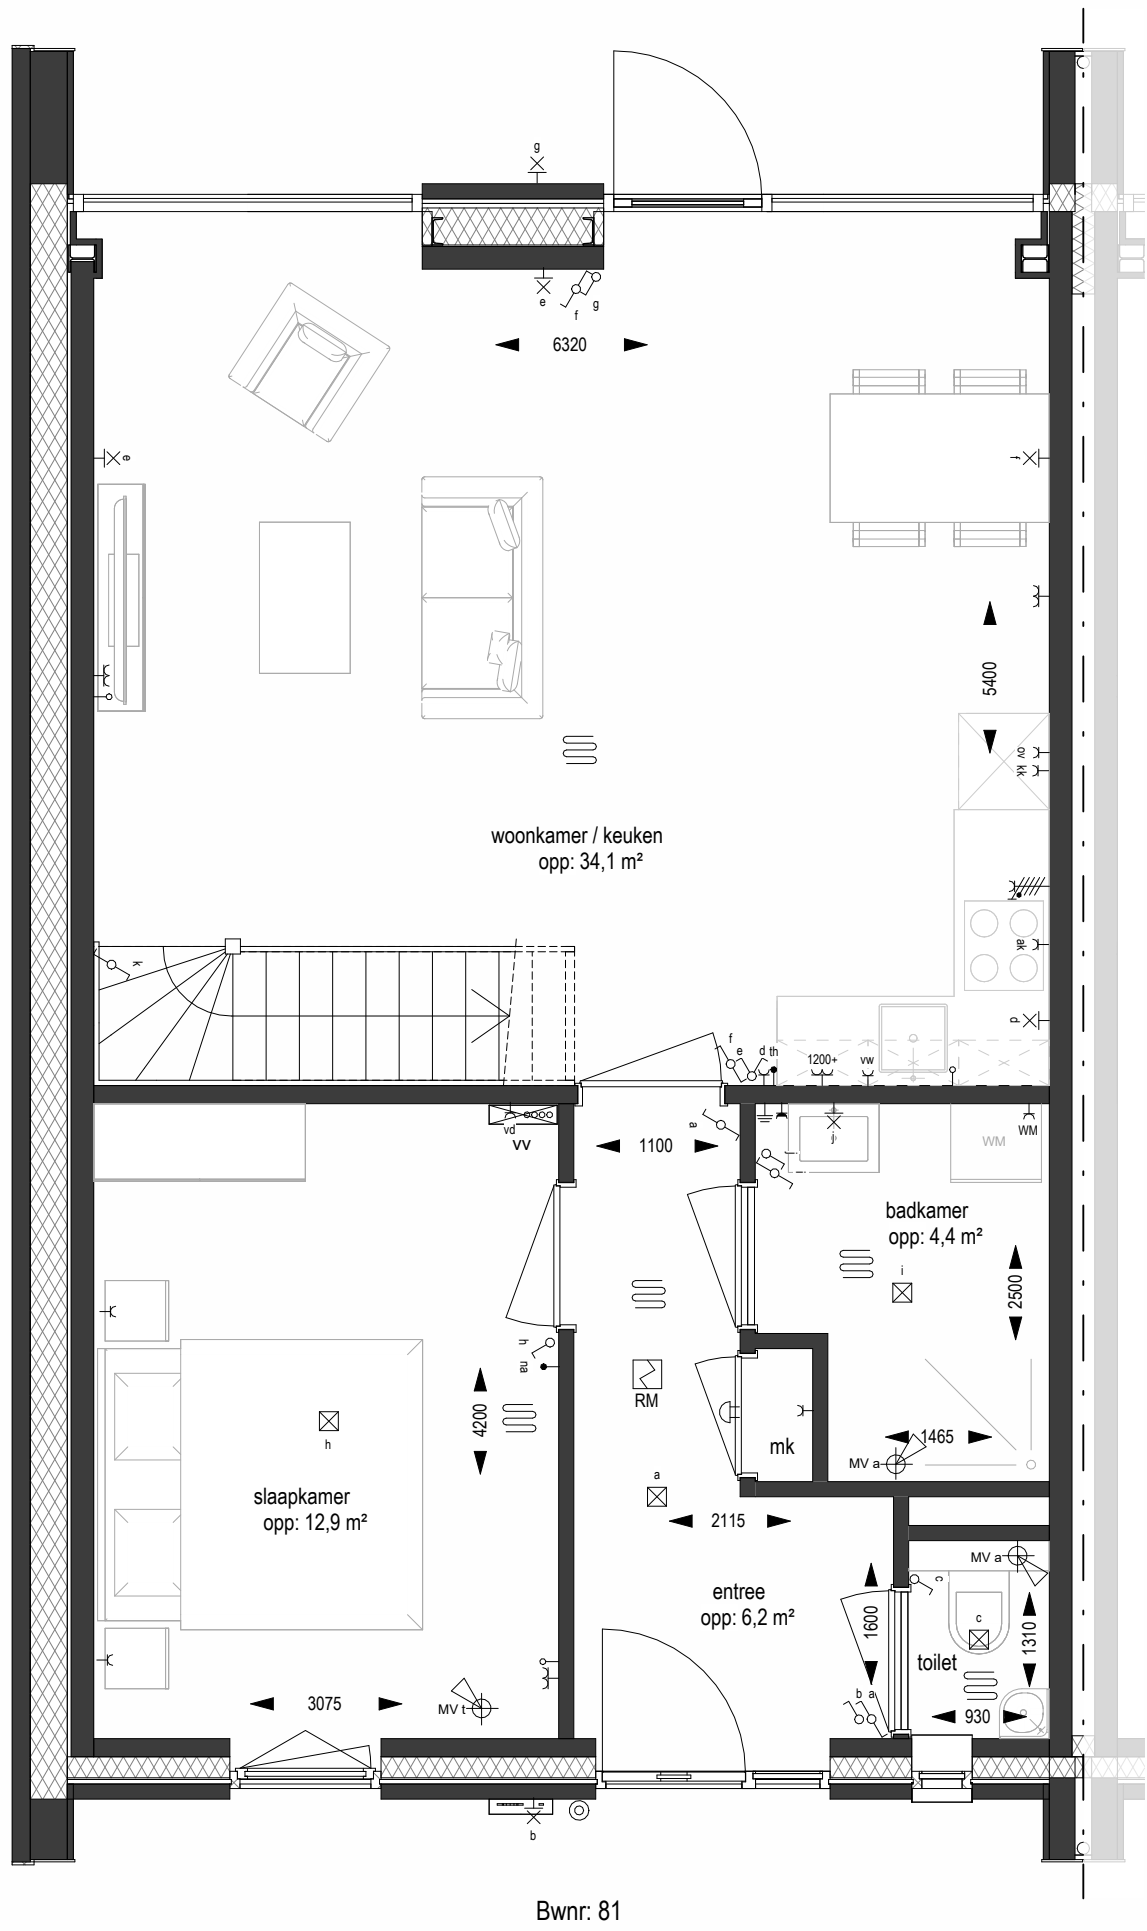

begane grond  
1 : 50

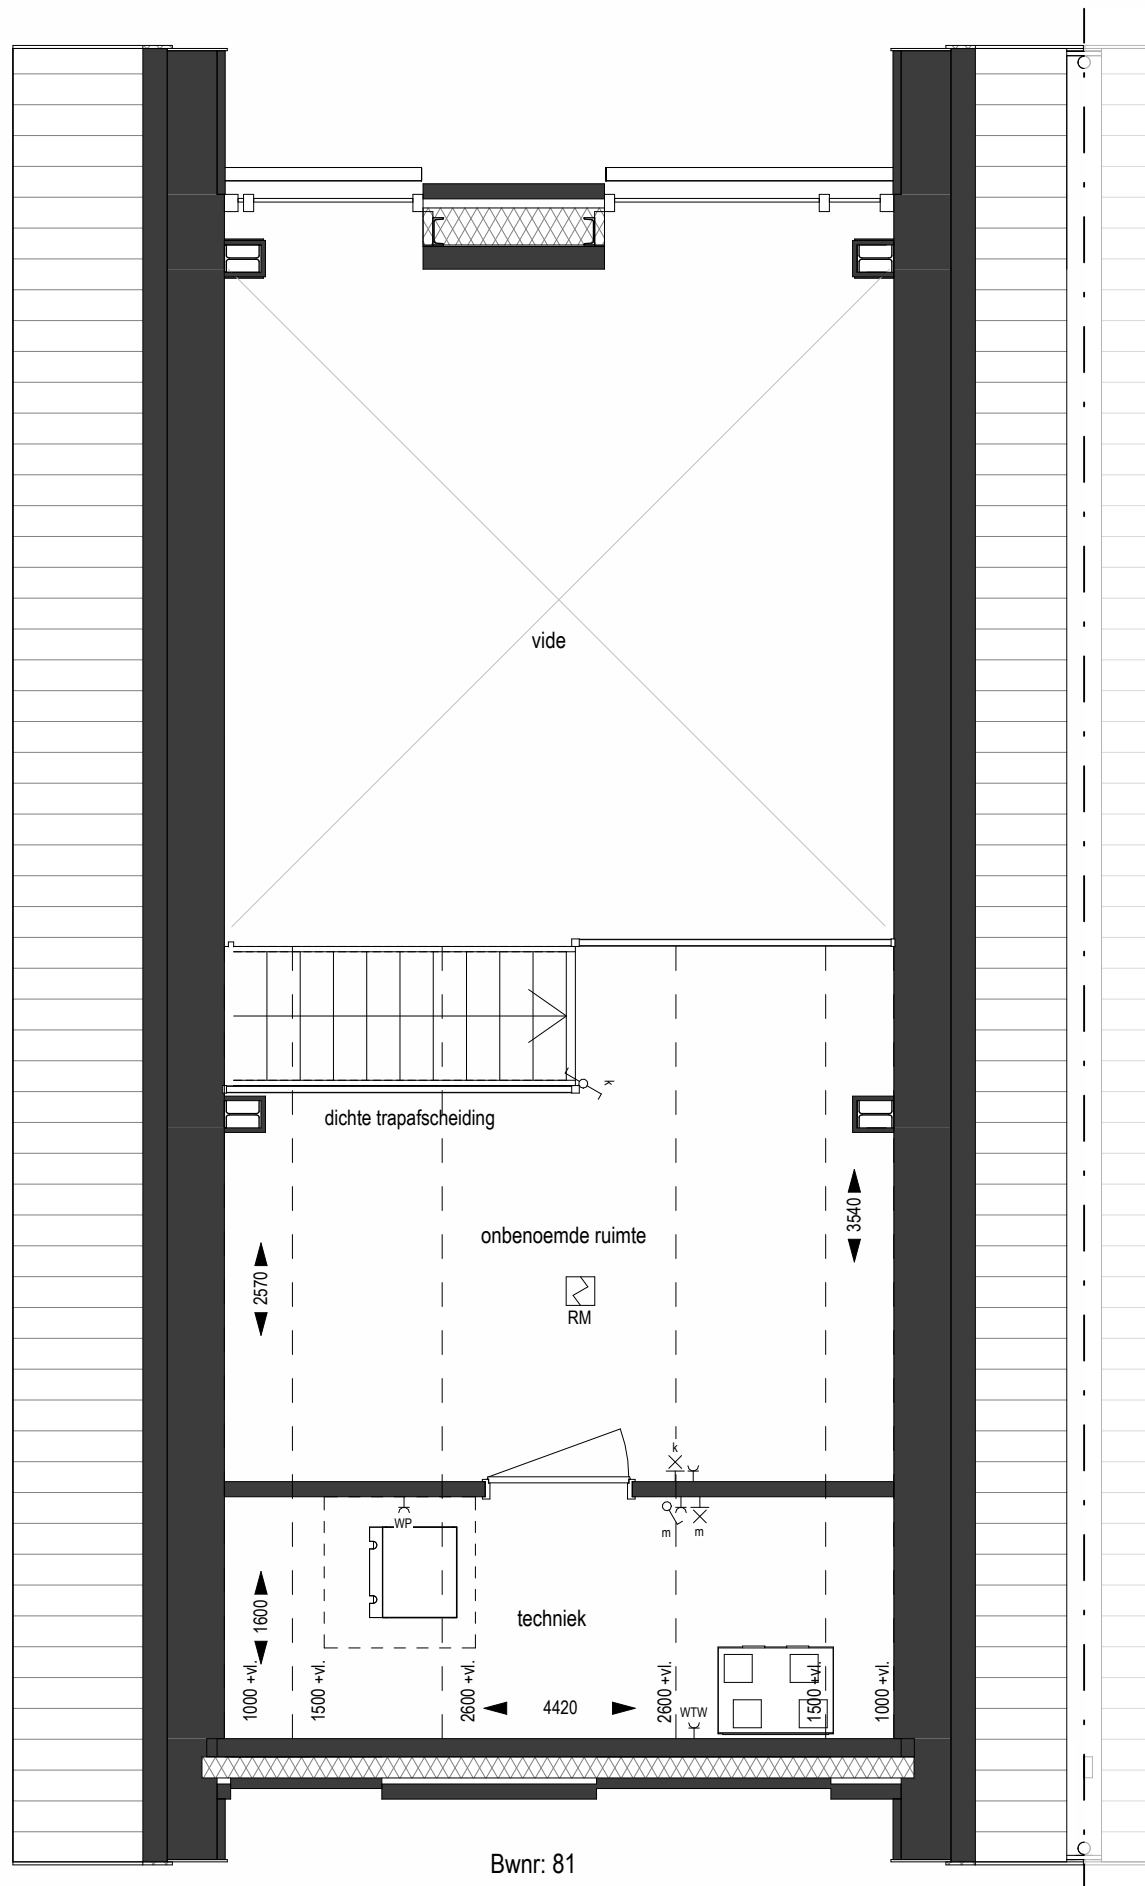

eerste verdieping  
1 : 50

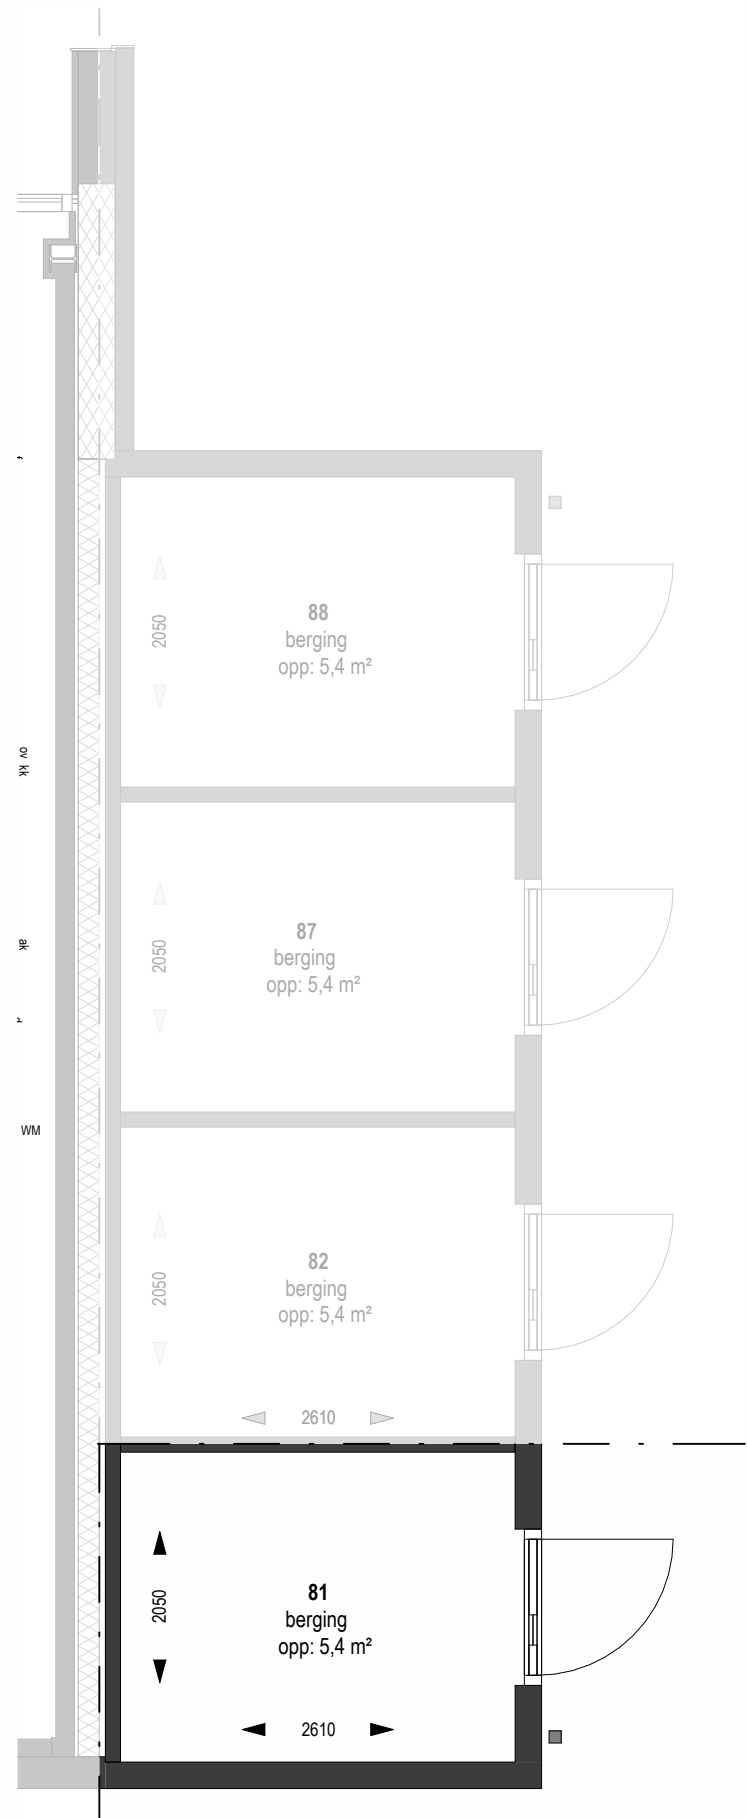

plattgrond berging  
1 : 50

#### ELEKTRA SYMBOLEN

| ELEKTROTECHNISCHE INSTALLATIE-ONDERDELEN ZIJN INDICATIEF WEERGEGEVEN; PLAATSIJNG UITSLUITEND VOLGENS OPGAVE INSTALLATEUR |                                 |
|---|---------------------------------|
| enkele schakelaar   | ⊗ aardmat                       |
| serie schakelaar   | ⊗ plafond lichtpunt             |
| waselschakelaar   | ⊗ wand lichtpunt                |
| waselschakelaar 2-polig                                                                                                  | ⊗ centraaldoos                  |
| schakelaar zovering   | ⊗ bedrukker                     |
| enkele wandcontactdoos met rande                                                                                         | ⊗ schel ontvanger               |
| dubbele wandcontactdoos met rande                                                                                        | ⊗ wandcontactdoos Perlex 1x230v |
| dubbele wandcontactdoos verticaal rande                                                                                  |                                 |
| enkele wandcontactdoos spatwaterdicht                                                                                    | th thermostaat 1500+            |
| dubbele wandcontactdoos spatwaterdicht                                                                                   | co2 co2 meter                   |
| aanpunt los   | kk koelkast                     |
| aanpunt bedraad   | vw vaatwasser                   |
| aanpunt data   | ak afzuigkap                    |
| thermostaat   | ov oven                         |
|   | kp kookplaat                    |
|   | er elektrische radiator         |
|   | wd wasdroger                    |
|   | wm wasmachine                   |
|   | omv omvormer                    |
|   | wp warmtepomp                   |

#### ALGEMEEN

- Alle maten zijn circa-maten in millimeters en zijn niet geschikt voor opdrachten aan derden.
- Voor alle onderdelen de verworpenvoorschriften van de betreffende leveranciers hanteren.
- Constructie onderdelen uitsluitend conform opgave Constructeur
- Bouwtechnische onderdelen uitsluitend conform bouwbesluitrapportage en BENG berekening
- Brandveiligheidseisen uitsluitend conform tekeningen Brandveiligheidsadviseur.
- Glas, waar nodig uitvoeren in veiligheidsglas conform NEN 3669.
- Kleuren en materialen conform separate kleur- en materiaalstaat.
- Inrichtingen en opstelplaatsen inventaris e.d. is indicatief, e.e.a. conform opgave gebruiker.
- Positie en aantal ventilatieventielen worden door de installateur bepaald.
- Dak- en gevelsnoeren zijn indicatief. Posities worden door de installateur bepaald.
- Positie installatie- c.s. elektra onderdelen zijn indicatief op tekening aangegeven.
- De situatie tekening is enkel bedoeld om de positie van de bouwnummers in het plan aan te duiden. De weergave kavelgrenzen, ontsluitende percelen en bebouwing en en openbaar gebied zijn ter indicatie. Hiernaan kunnen geen rechten worden ontleend.

#### INVENTARIS

INSTALLATIE-ONDERDELEN ZIJN INDICATIEF WEERGEGEVEN; PLAATSIJNG UITSLUITEND VOLGENS OPGAVE INSTALLATEUR

|                                            |                                          |
|--------------------------------------------|------------------------------------------|
| ⊗ toevoer mechanische ventilatie (plafond) | ⊗ opstelplaats wasmachine / wasdroger    |
| ⊗ toevoer mechanische ventilatie (wand)    | ⊗ buitenkraan                            |
| ⊗ afvoer mechanische ventilatie (plafond)  | ⊗ schrotop                               |
| ⊗ afvoer mechanische ventilatie (wand)     | ⊗ vloerverwarming                        |
| ⊗ vloerverwarming verdeler                 | ⊗ meterkast                              |
| ⊗ radiator elektrisch                      | ⊗ hoofdentree woning                     |
| ⊗ omvormer pv-panelen                      | ⊗ opstelplaats kooktoestel               |
| ⊗ rookmelder geschakeld cf. NEN 2555       | ⊗ opstelplaats koelkast                  |
| ⊗ opstelplaats warmte terug-winnings unit  | ⊗ opstelplaats spoelbak                  |
| ⊗ opstelplaats warmtepomp                  | ⊗ vrijhangend toilet met inbouwreservoir |
| ⊗ verdiepte douchehoek                     |                                          |
| ⊗ wastafel / fontein                       |                                          |



ACHTERBERGSE ERVEN

P A L A Z Z O

PROJECT:  
**Achterberg West**  
Achterberg West (Uitweg Bovenweg, o.a.)  
3511 Achterberg (gem. Rheden)

OPDRACHTGEVER:  
**Achterbergse Erven B.V.**  
Raadhuisstraat 25  
7001 EX Doetinchem

OMSCHRIJVING:  
**Blok 28 - Verkoopstekening Bouwnummer 81**


| SCHAAL:      | FORMAAT:   | DATUM:         | FASE:          | STATUS:     |
|--------------|------------|----------------|----------------|-------------|
| 1:100 / 1:50 | A1         | 16-12-2025     | Verkoop        | Definitief  |
| ARCHITECT:   | MODELLEUR: | PROJECTLEIDER: | PROJECTNUMMER: | BLADNUMMER: |
| TK / BG      | WJ / HR    | WJ             | 22.027         | VK-28-01    |



voorgevel  
1 : 100




voorgevel  
1 : 100

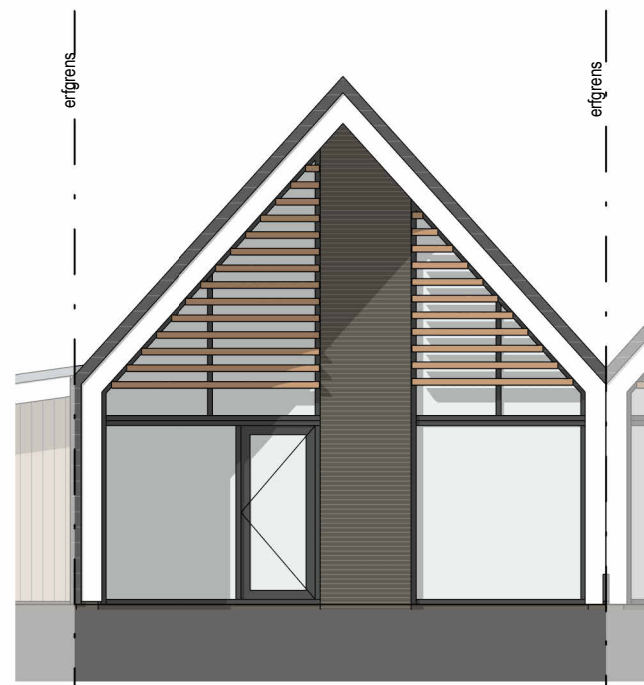

achtergevel  
1 : 100




rechter gevel en berging  
1 : 100

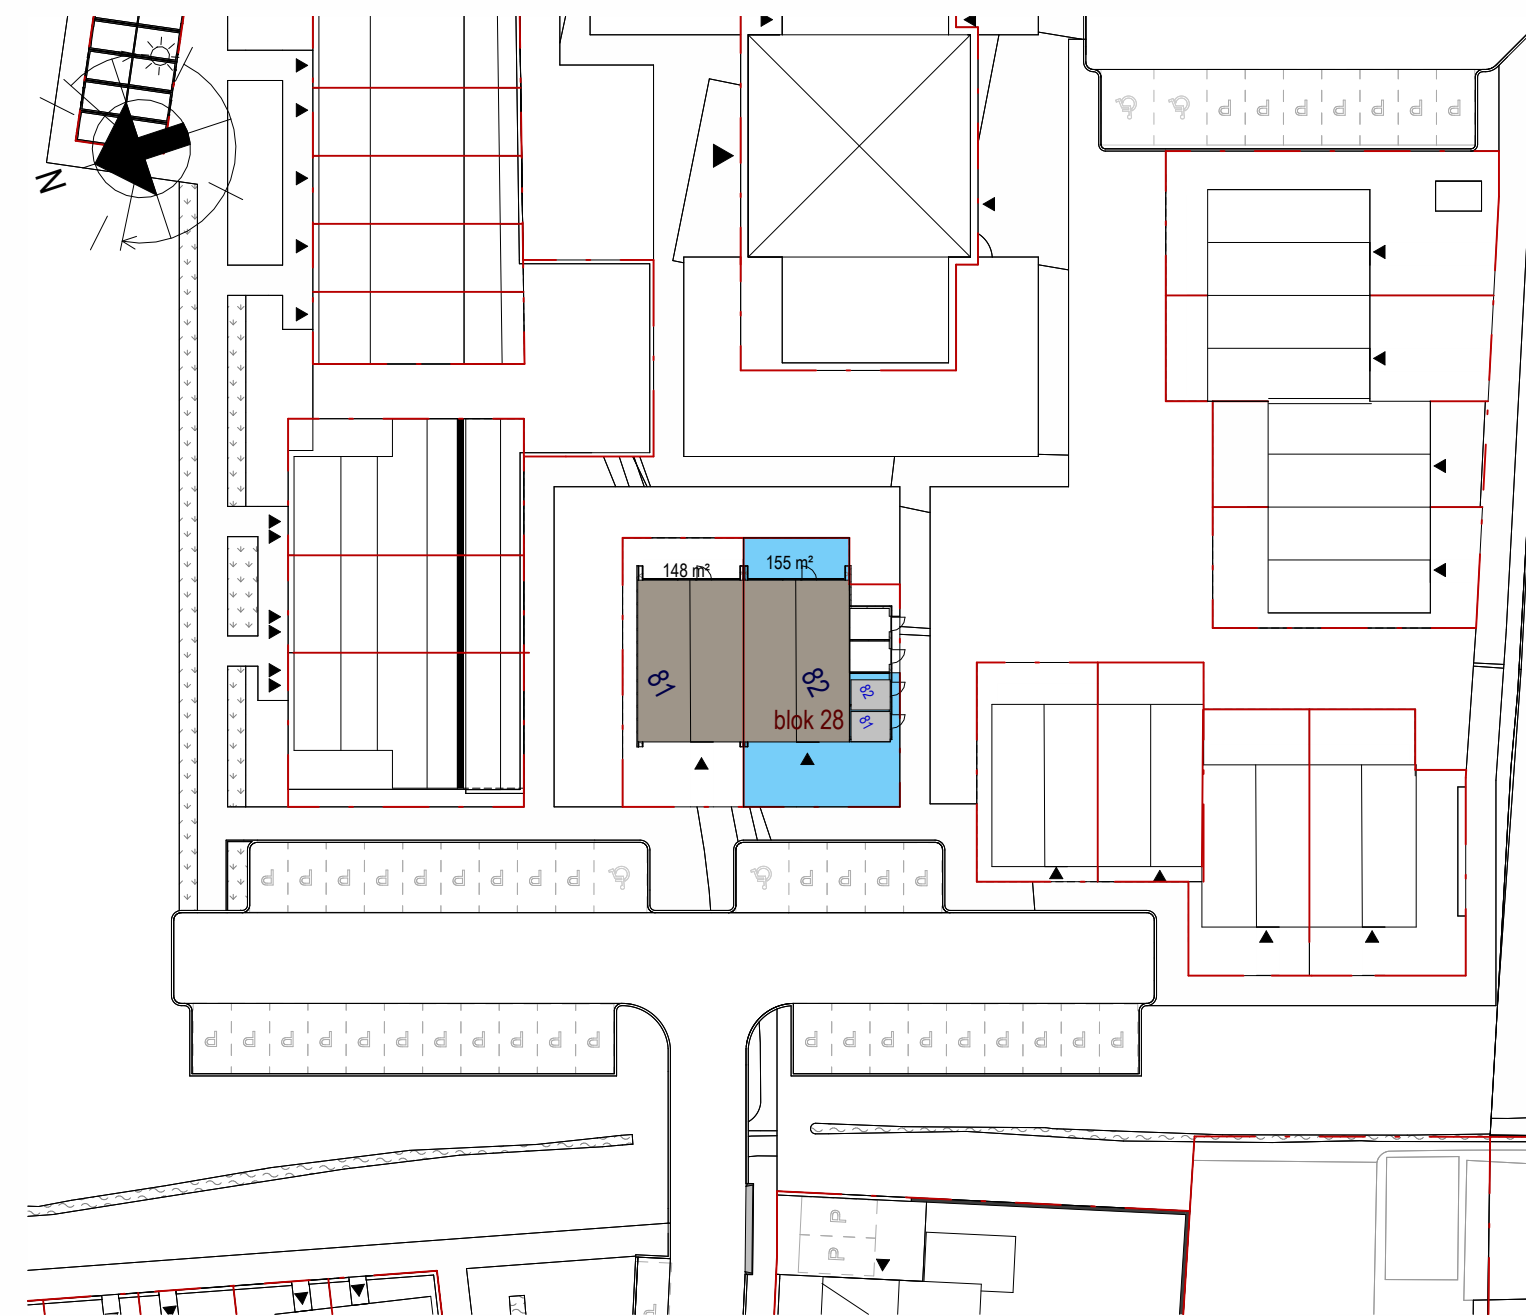

situatie  
1 : 500



begane grond  
1 : 50

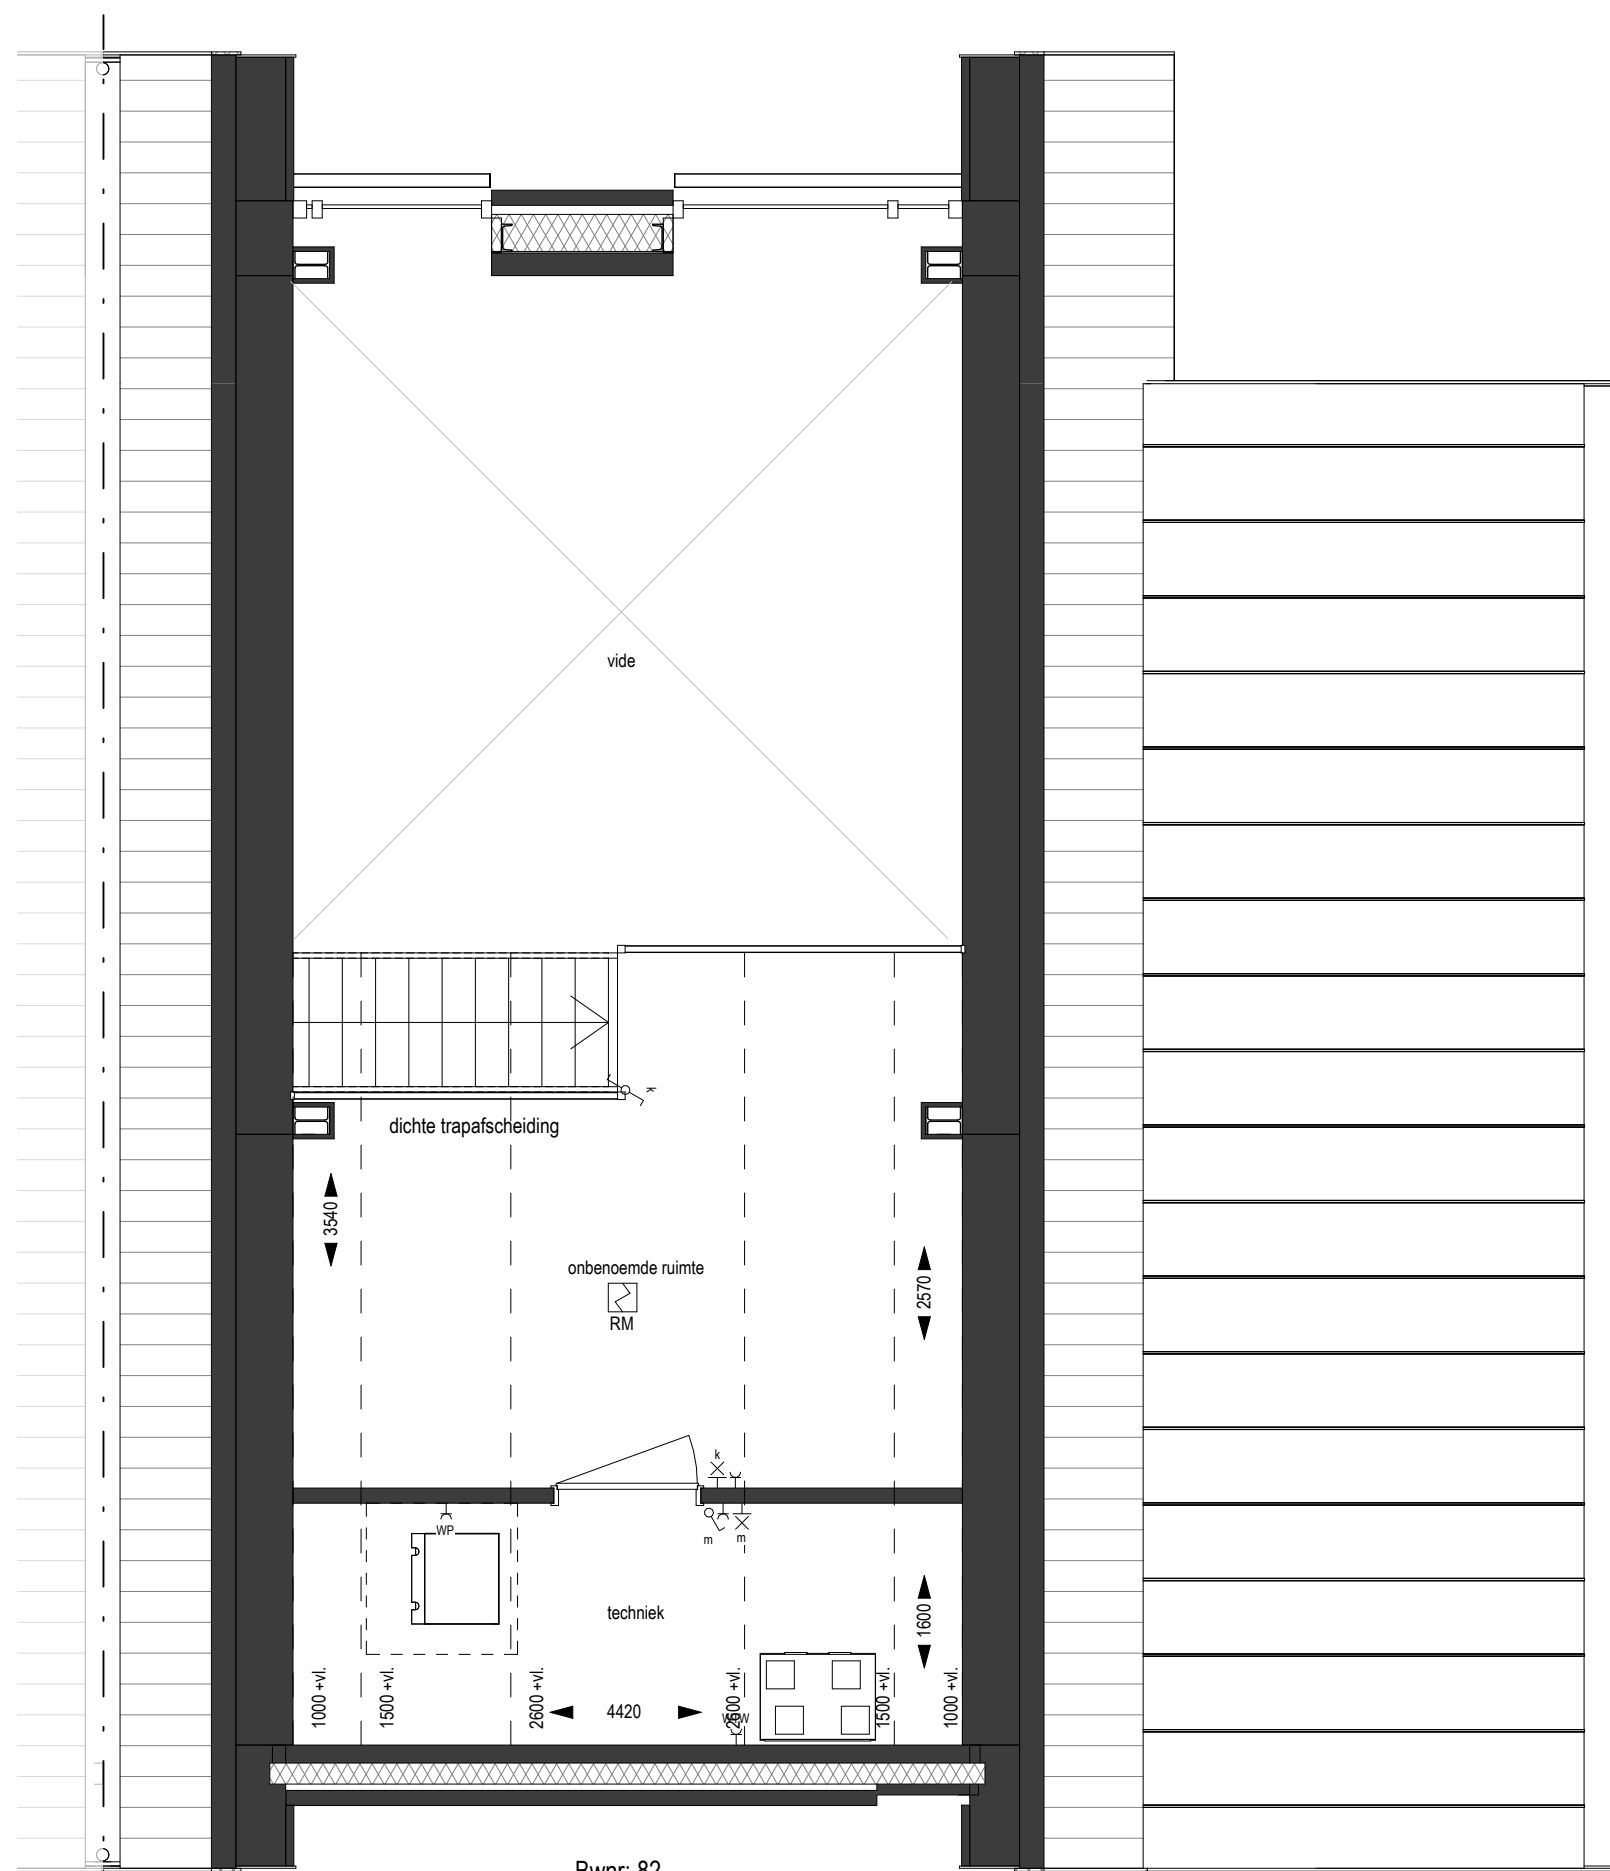

eerste verdieping  
1 : 50

#### ELEKTRA SYMBOLEN

| ELEKTROTECHNISCHE INSTALLATIE-ONDERDELEN ZIJN INDICATIEF WEERGEGEVEN; PLAATSING UITSLUITEND VOLGENS OPGAVE INSTALLATEUR |                                 |
|---|---------------------------------|
| enkele schakelaar   | ⊗ aardmat                       |
| serie schakelaar   | ⊗ plafond lichtpunt             |
| waselschakelaar   | ⊗ wand lichtpunt                |
| waselschakelaar 2-polig                                                                                                 | ⊗ centraaldoos                  |
| schakelaar zonzweering                                                                                                  | ⊗ bedrukker                     |
| enkele wandcontactdoos met randaarde                                                                                    | ⊗ schel ontvanger               |
| dubbele wandcontactdoos met randaarde                                                                                   | ⊗ wandcontactdoos Perlex 1x230v |
| dubbele wandcontactdoos verticaal randaarde                                                                             |                                 |
| enkele wandcontactdoos spatwaterdicht                                                                                   | th thermostaat 1500+            |
| dubbele wandcontactdoos spatwaterdicht                                                                                  | co2 co2 meter                   |
| aansluitpunt los   | lk koelkast                     |
| aansluitpunt bedraad   | vw vaatwasser                   |
| aansluitpunt data   | ak afzuigkap                    |
| aansluitpunt aarde   | ov oven                         |
| thermostaat   | kp kookplaat                    |
|   | er elektrische radiator         |
|   | wd wasdroger                    |
|   | wm wasmachine                   |
|   | omv omvormer                    |
|   | wp warmtepomp                   |

#### ALGEMEEN

- Alle maten zijn circa-maten in millimeters en zijn niet geschikt voor oprichten aan denden.
- Voor alle onderdelen de verworpenvoorschriften van de betreffende leveranciers hanteren.
- Constructie onderdelen uitsluitend conform opgave Constructeur
- Bouwtechnische onderdelen uitsluitend conform bouwbesluitrapportage en BENG berekening
- Brandveiligheidselementen uitsluitend conform tekeningen Brandveiligheidsadviseur.
- Glas, waar nodig uitvoeren in veiligheidsglas conform NEN 3669.
- Kleuren en materialen conform separate kleur- en materiaalstaat.
- Inrichtingen en opstelplaatsen inventaris e.d. is indicatief, e.e.a. conform opgave gebruiker.
- Positie en aantal ventilatieventielen worden door de installateur bepaald.
- Dak- en gevelsnoeren zijn indicatief. Posities worden door de installateur bepaald.
- Positie installatie- c.q. elektra onderdelen zijn indicatief op tekening aangegeven.
- De situatiekening is enkel bedoeld om de positie van de bouwnummers in het plan aan te duiden. De weergave levelgrenzen, ontliggende percelen en bebouwing en een openbaar gebied zijn ter indicatie. Hierna kunnen geen rechten worden ontleend.

#### INVENTARIS

INSTALLATIE-ONDERDELEN ZIJN INDICATIEF WEERGEGEVEN; PLAATSING UITSLUITEND VOLGENS OPGAVE INSTALLATEUR

|                                            |                                          |
|--------------------------------------------|------------------------------------------|
| ⊗ toevoer mechanische ventilatie (plafond) | ⊗ opstelplaats wasmachine / wasdroger    |
| ⊗ toevoer mechanische ventilatie (wand)    | ⊗ buitenkraan                            |
| ⊗ afvoer mechanische ventilatie (plafond)  | ⊗ schrotop                               |
| ⊗ afvoer mechanische ventilatie (wand)     | ⊗ vloerverwarming                        |
| ⊗ vloerverwarming verdeler                 | ⊗ meterkast                              |
| ⊗ radiator elektrisch                      | ⊗ hoofdentree woning                     |
| ⊗ omvormer pv-panelen                      | ⊗ opstelplaats koelkast                  |
| ⊗ rookmelder geschakeld cf. NEN 2555       | ⊗ opstelplaats koelkast                  |
| ⊗ opstelplaats warmte-terug-winnings unit  | ⊗ opstelplaats spoelbak                  |
| ⊗ opstelplaats warmtepomp                  | ⊗ vrijhangend toilet met inbouwreservoir |
| ⊗ verdiepte douchehoek                     |                                          |
| ⊗ wastafel / fontein                       |                                          |



ACHTERBERGSE ERVEN

P A L A Z Z O

- PROJECT:  
**Achterberg West**  
Achterberg West (Uitweg Bovenweg, o.a.)  
3511 Achterberg (gem. Rheden)
- OPDRACHTGEVER:  
**Achterbergse Erven B.V.**  
Raadhuisstraat 25  
7001 EX Doenichem
- OMSCHRIJVING:  
**Blok 28 - Verkoopstekening Bouwnummer 82**

| SCHAAL:      | FORMAAT:   | DATUM:         | FASE:          | STATUS:     |
|--------------|------------|----------------|----------------|-------------|
| 1:100 / 1:50 | A1         | 16-12-2025     | Verkoop        | Definitief  |
| ARCHITECT:   | MODELLEUR: | PROJECTLEIDER: | PROJECTNUMMER: | BLADNUMMER: |
| TK           | WJ / HR    | WJ             | 22.027         | VK-28-02    |