
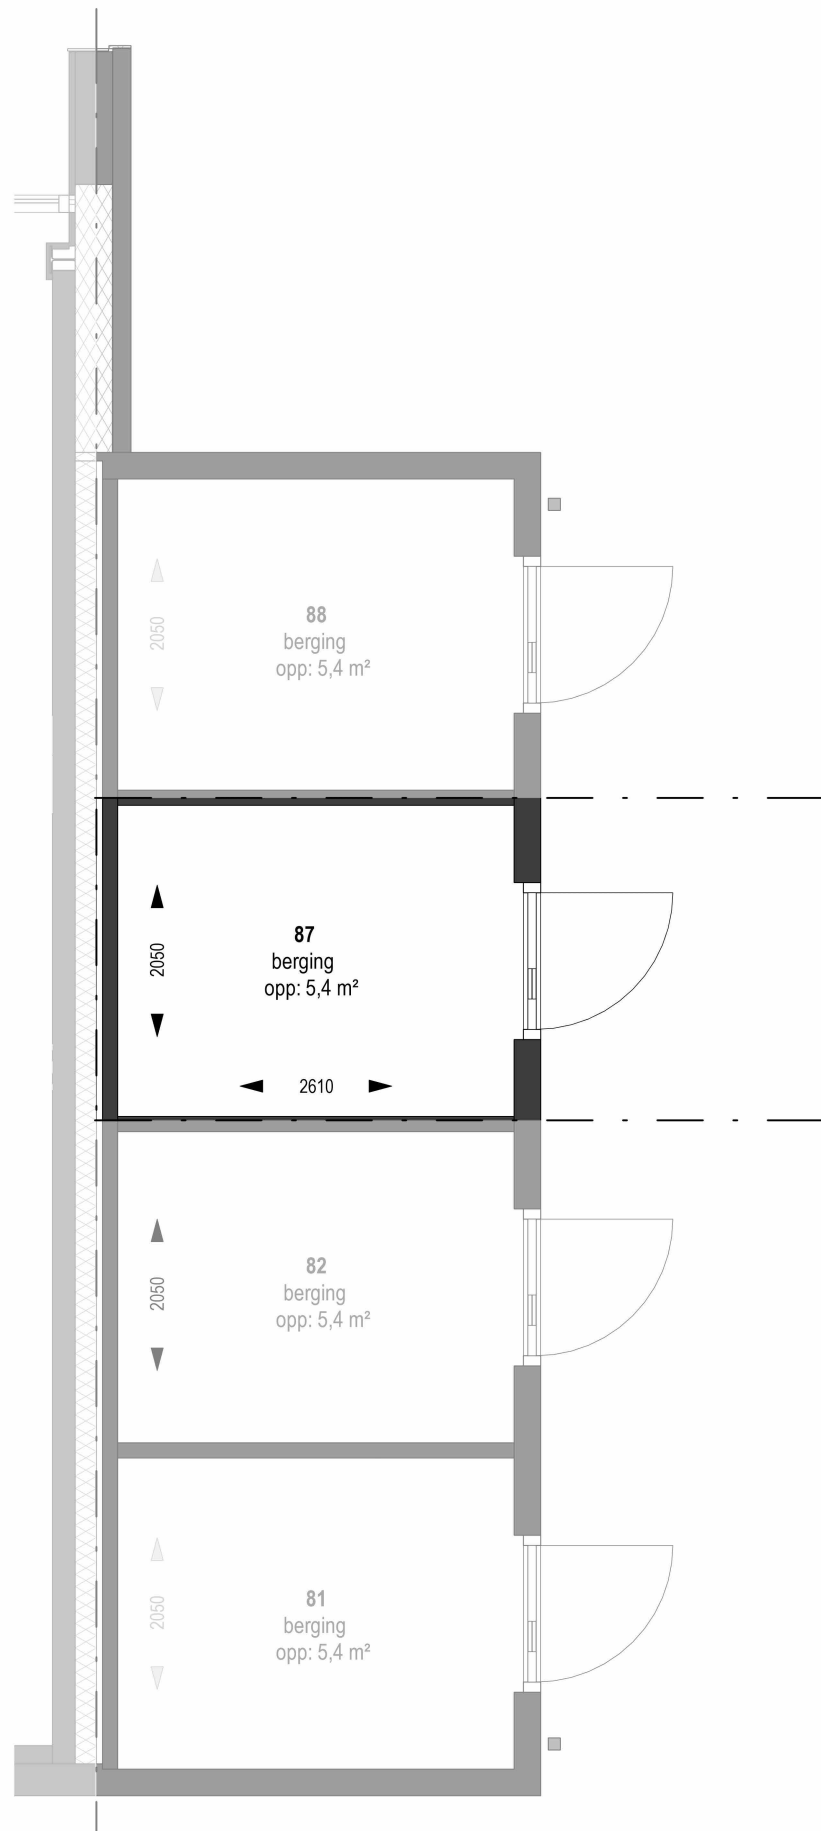
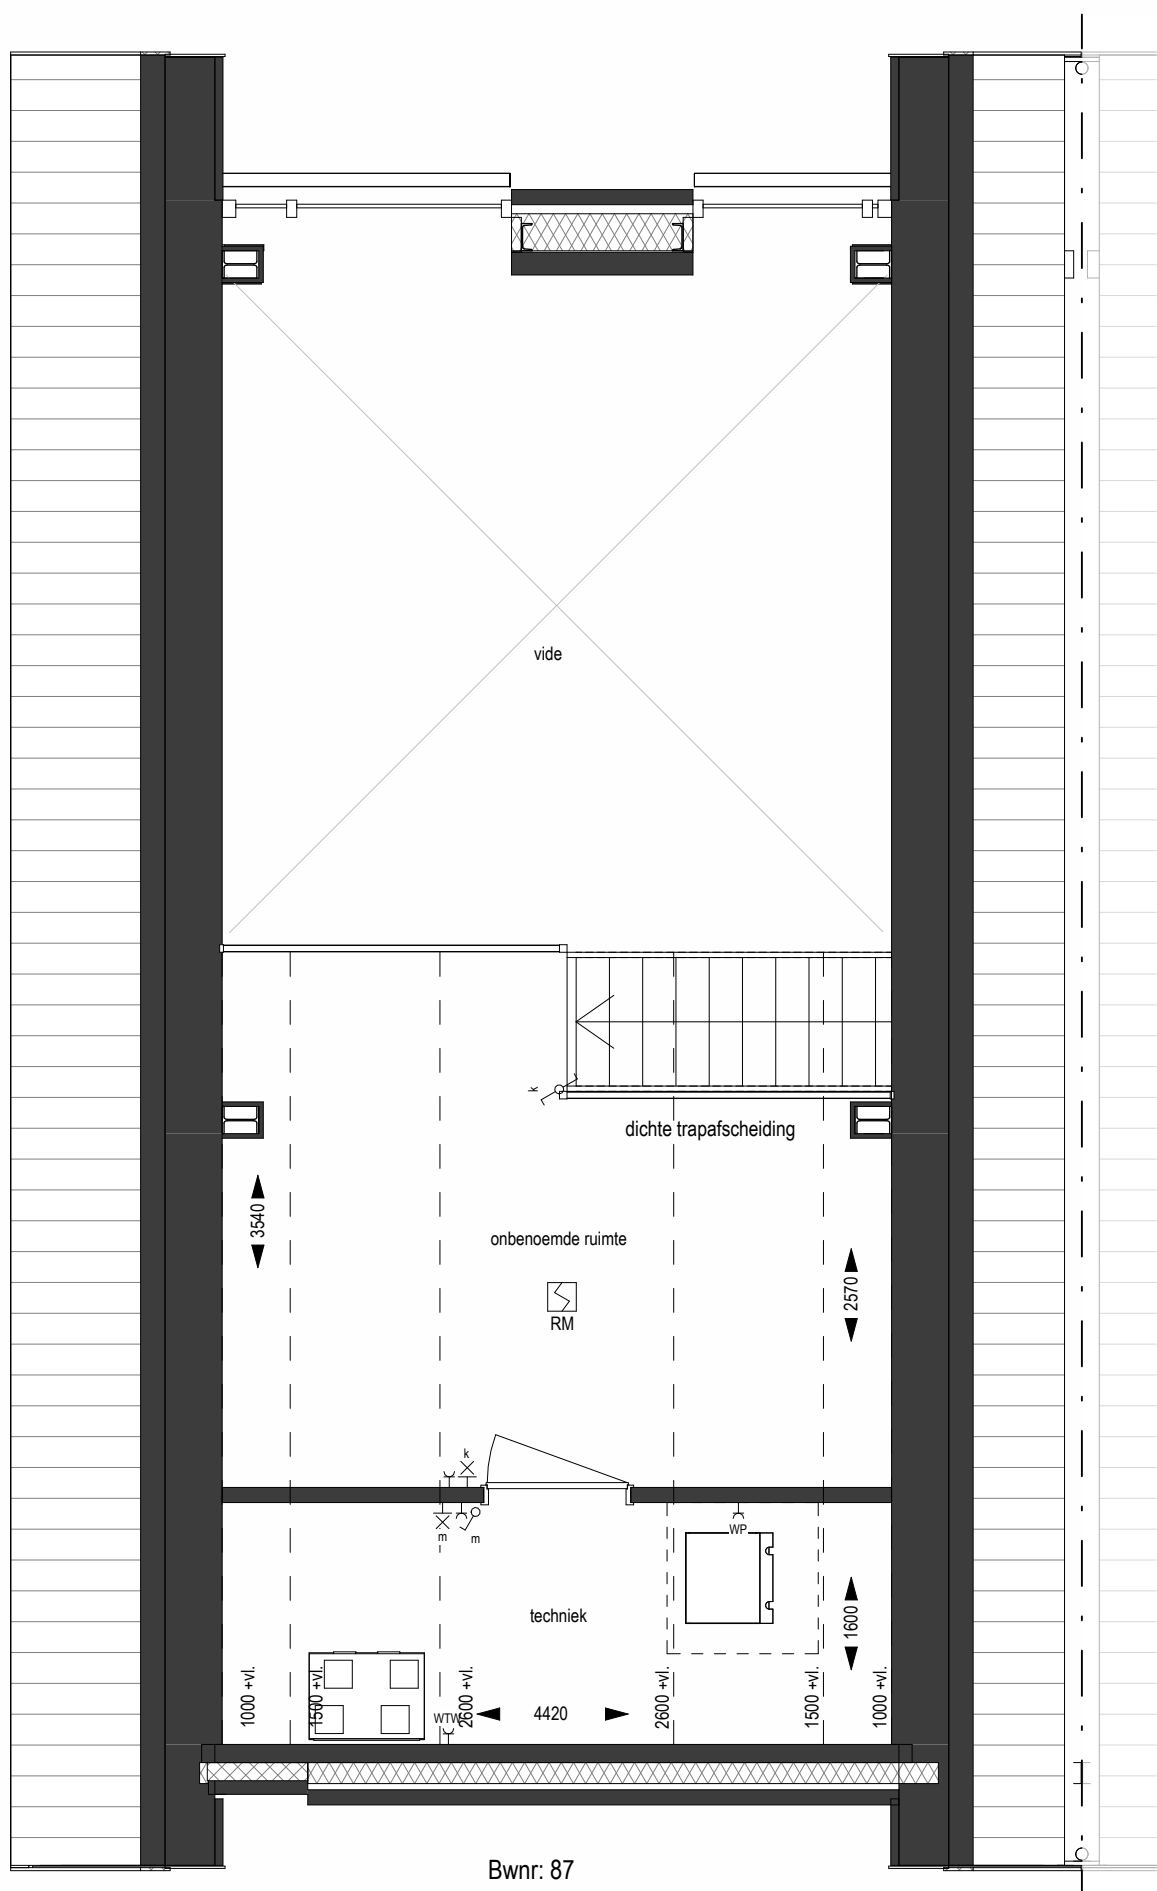
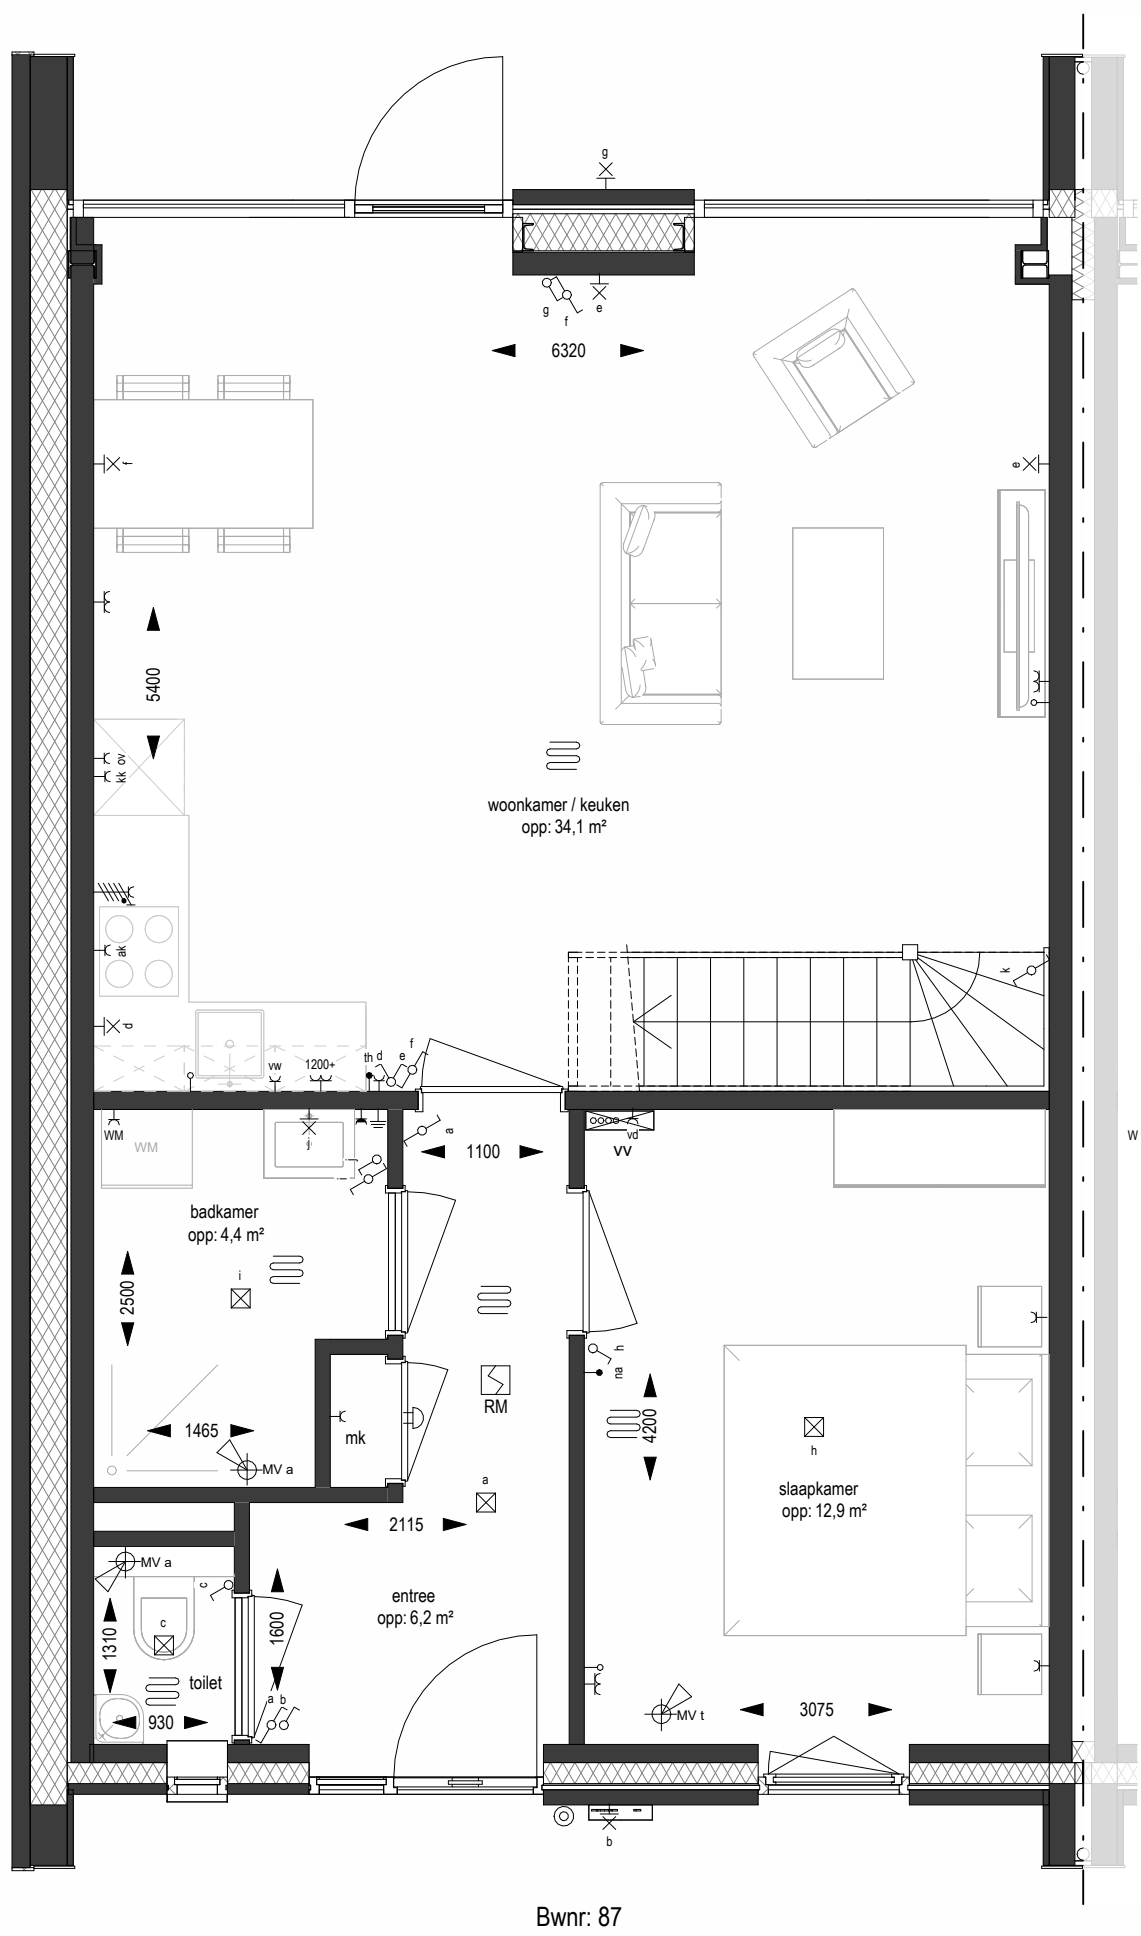
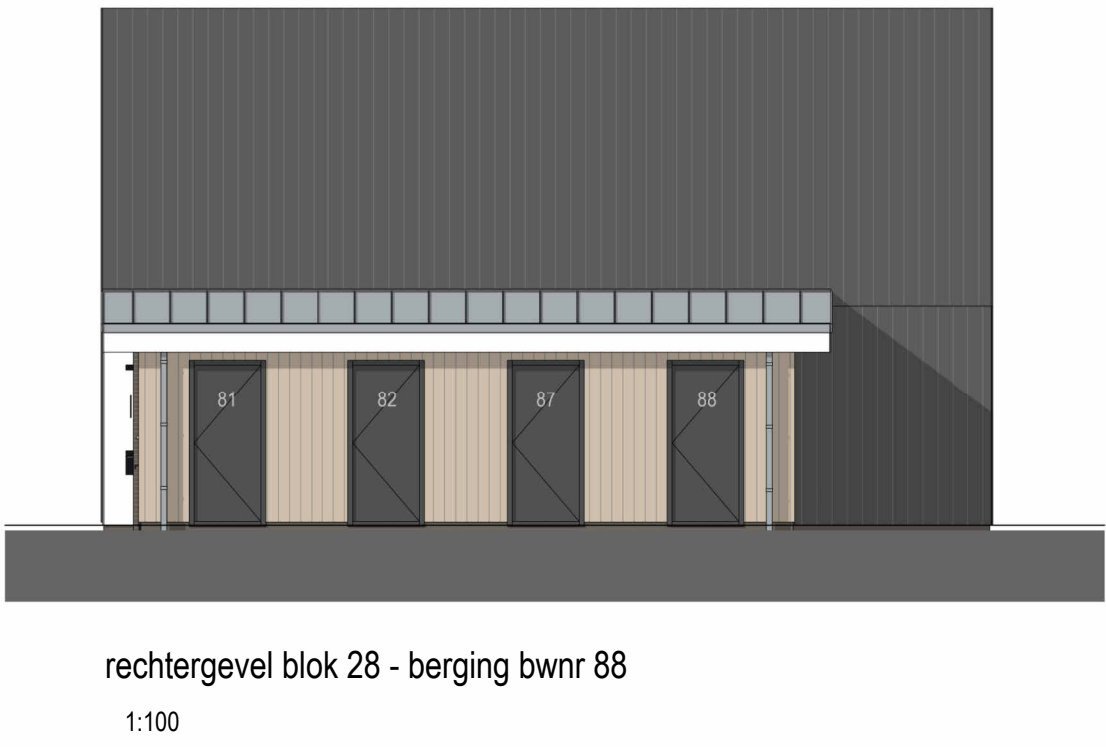
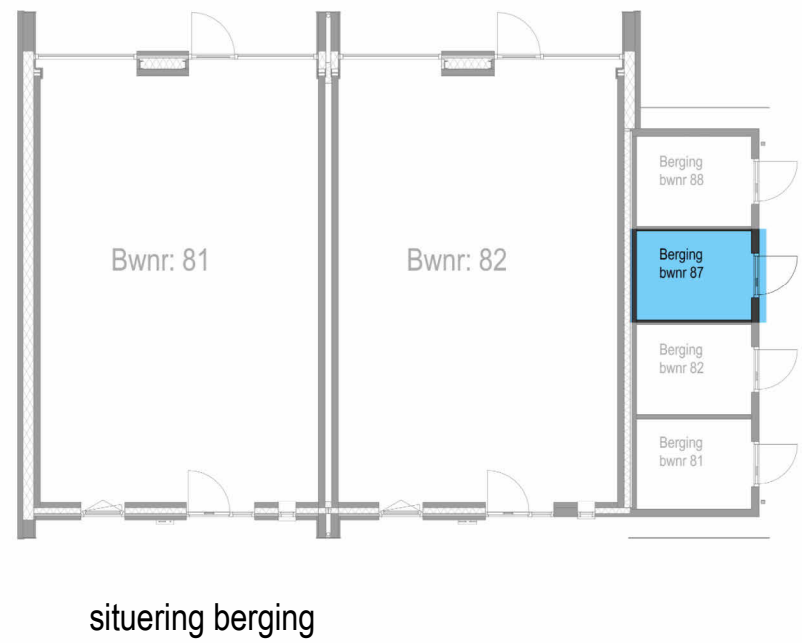
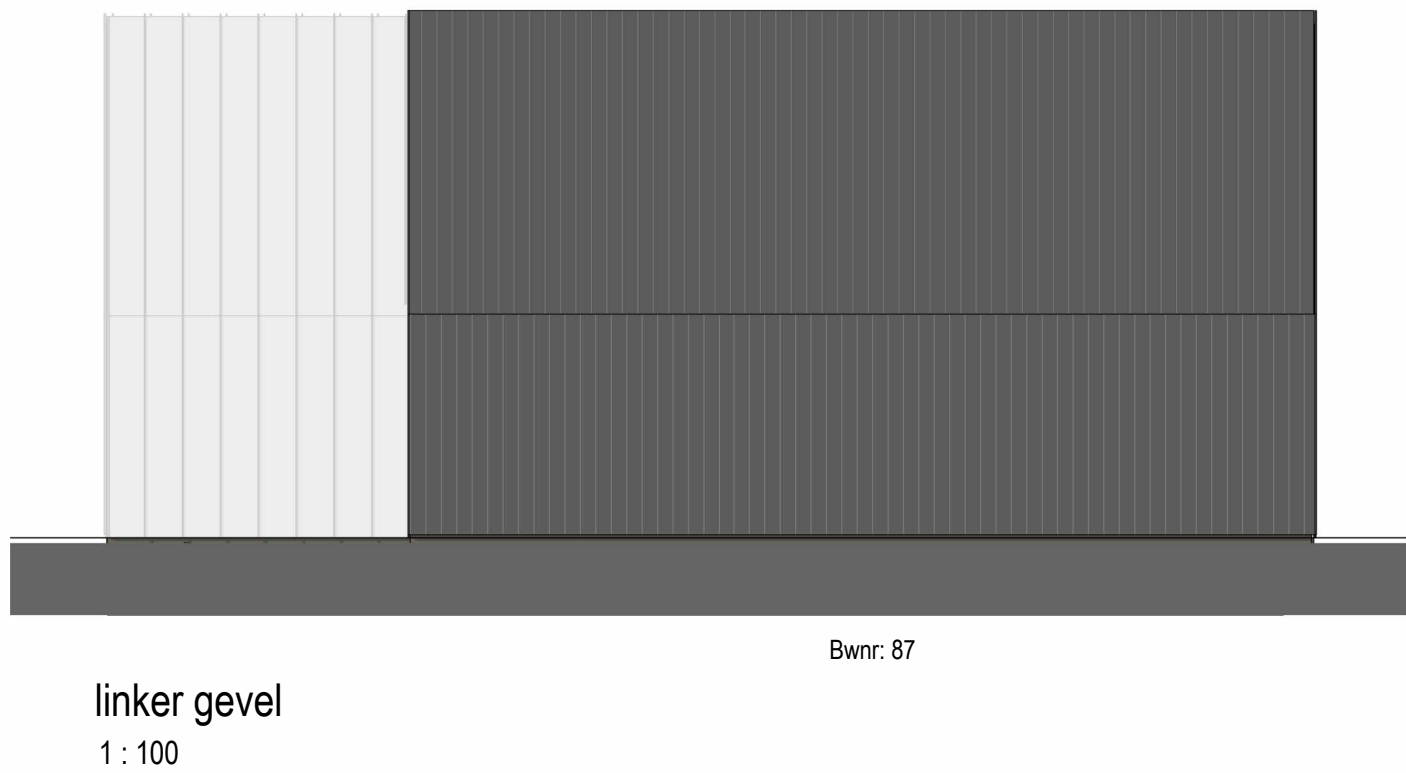


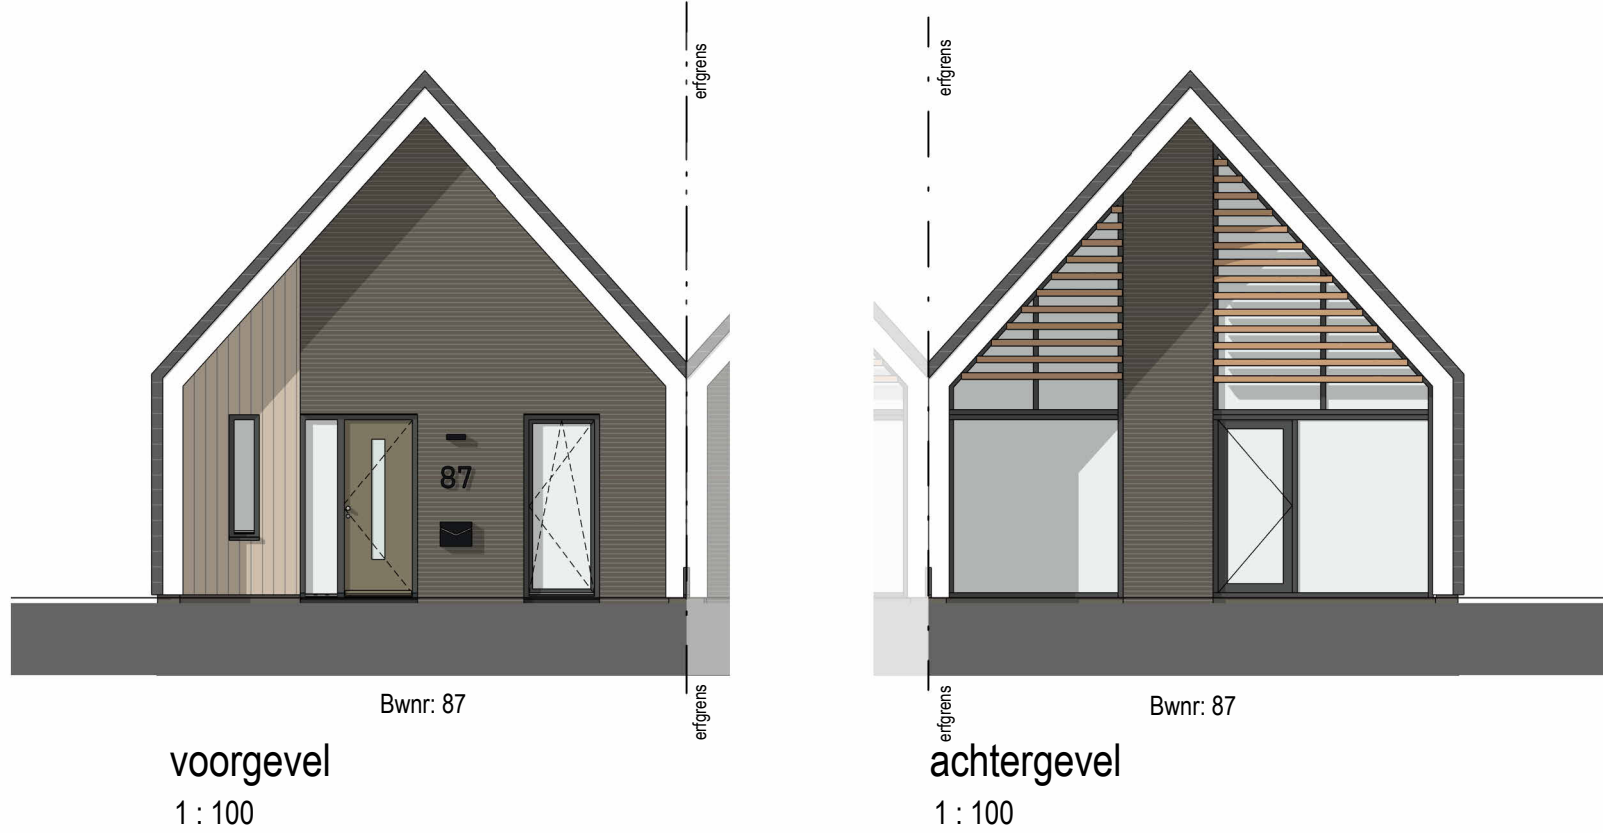

ELEKTRA SYMBOLEN

| ELEKTROTECHNISCHE INSTALLATIE-ONDERDELEN ZIJN INDICATIEF WEERGEGEVEN; PLAATSI NG UITSLUITEND VOLGENS OPGAVE INSTALLATEUR |   | ELEKTROTECHNISCHE INSTALLATIE-ONDERDELEN ZIJN INDICATIEF WEERGEGEVEN; PLAATSI NG UITSLUITEND VOLGENS OPGAVE INSTALLATEUR |                      |
|---|---|---|----------------------|
| enkele schakelaar   | ⊗ | aardmat   | ⊗                    |
| serie schakelaar   | ⊗ | plafond lichtpunt   | ⊗                    |
| wisselschakelaar   | ⊗ | wand lichtpunt   | ⊗                    |
| wisselschakelaar 2-polig                                                                                                 | ⊗ | wand lichtpunt met armatuur                                                                                              | ⊗                    |
| schakelaar zonerwing   | ⊗ | centraaldoos   | ⊗                    |
| enkele wandcontactdoos met randaarde                                                                                     | ⊗ | bedrukker   | ⊗                    |
| dubbele wandcontactdoos met randaarde                                                                                    | ⊗ | schel ontvanger   | ⊗                    |
| dubbele wandcontactdoos verticaal randaarde                                                                              | ⊗ | wandcontactdoos Perilex 1x230v                                                                                           | ⊗                    |
| enkele wandcontactdoos spatwaterdicht                                                                                    | ⊗ |   |                      |
| dubbele wandcontactdoos spatwaterdicht                                                                                   | ⊗ | th   | thermostaat 1500+    |
| aanrslutpunt los   | ⊗ | co2   | co2 meter            |
| aanrslutpunt bedraad   | ⊗ | kk   | koelkast             |
| aanrslutpunt data   | ⊗ | vw   | vaaswasser           |
| aanrslutpunt aarde   | ⊗ | ak   | afzuigkap            |
| thermostaat   | ⊗ | ov   | oven                 |
|   |   | kp   | kooplplaat           |
|   |   | er   | elektrische radiator |
|   |   | wd   | wedrogrer            |
|   |   | wm   | wasmachrine          |
|   |   | omv   | omvomer              |
|   |   | wp   | warmtepomp           |

ALGEMEEN

- Alle maten zijn circa-maten in millimeters en zijn niet geschikt voor opdrachten aan derden.
- Voor alle onderdelen de verwerkingsvoorschriften van de betreffende leveranciers hanteren.
- Constructie onderdelen uitsluitend conform opgave Constructeur
- Bouwtechnische onderdelen uitsluitend conform bouwbesluitportage en BENG berekening
- Brandveiligheidselementen uitsluitend conform tekeningen Brandveiligheidsadviseur.
- Glas, waar nodig uitvoeren in veiligheidsglas conform NEN 3669
- Kleuren en materialen conform separate kleur- en materiaalstaat.
- Inrichtingen en opstelplaatsen inventaris e.d. is indicatief, e.e.a. conform opgave gebruiker.
- Positie en aantal ventilatieventielen worden door de installateur bepaald.
- Dak- en gevelsnoeren zijn indicatief. Posities worden door de installateur bepaald.
- Positie installatie- c.q. elektra onderdelen zijn indicatief op tekening aangegeven.
- De situatie tekening is enkel bedoeld om de positie van de bouwnummers in het plan aan te duiden. De weergave kavelgrenzen, omliggende percelen en bebouwing en een openbaar gebied zijn ter indicatie. Hiernaan kunnen geen rechten worden ontleend.

INVENTARIS

INSTALLATIE-ONDERDELEN ZIJN INDICATIEF WEERGEGEVEN; PLAATSI NG UITSLUITEND VOLGENS OPGAVE INSTALLATEUR

|   |                                          |    |                                        |
|---|------------------------------------------|----|----------------------------------------|
| ⊗ | toevoer mechanische ventilatie (plafond) | WM | opstelplaats wasmachine / wasdrogrer   |
| ⊗ | toevoer mechanische ventilatie (wand)    | ⊗  | buitenkraan                            |
| ⊗ | afvoer mechanische ventilatie (plafond)  | ⊗  | schrotop                               |
| ⊗ | afvoer mechanische ventilatie (wand)     | ⊗  | vloerverwarming                        |
| ⊗ | voerverwarming verdeler                  | ⊗  | meterkast                              |
| ⊗ | radiator elektrisch                      | ⊗  | hoofdentree woning                     |
| ⊗ | omvormer pv-panelen                      | ⊗  | opstelplaats koelkast                  |
| ⊗ | rookmelder geschakeld cf. NEN 2555       | ⊗  | opstelplaats koelkast                  |
| ⊗ | opstelplaats warmte-terug-winnings unit  | ⊗  | opstelplaats spoelbak                  |
| ⊗ | opstelplaats warmtepomp                  | ⊗  | vrijhangend toilet met inbouwreservoir |
| ⊗ | verdiepte douchehoek                     |    |                                        |
| ⊗ | wastafel / fontein                       |    |                                        |



ACHTERBERGSE ERVEN

P A L A Z Z O

- PROJECT:  
**Achterberg West**  
Achterberg West (Uitweg Bovenweg, o.a.)  
3511 Achterberg (gem. Rheden)
- OPDRACHTGEVER:  
**Achterbergse Erven B.V.**  
Raadhuisstraat 25  
7001 EX Doetinchem
- OMSCHRIJVING:  
**Blok 30 - Verkoopstekening Bouwnummer 87**

|                         |                       |                      |                          |                         |
|-------------------------|-----------------------|----------------------|--------------------------|-------------------------|
| SCHAAL:<br>1:100 / 1:50 | FORMAAT:<br>A1        | DATUM:<br>16-12-2025 | FASE:<br>Verkoop         | STATUS:<br>Definitief   |
| ARCHITECT:<br>TK / BG   | MODELLEUR:<br>WJ / HR | PROJECTLEIDER:<br>WJ | PROJECTNUMMER:<br>22.027 | BLADNUMMER:<br>VK-30-01 |






voorgevel  
1 : 100



voorgevel  
1 : 100




achtergevel  
1 : 100

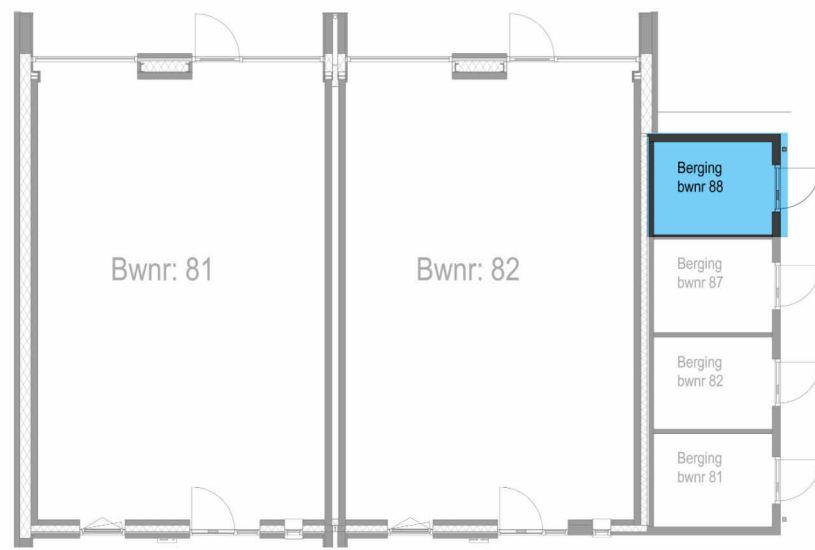


situering berging




rechtergevel blok 28 - berging bwnr 88  
1:100

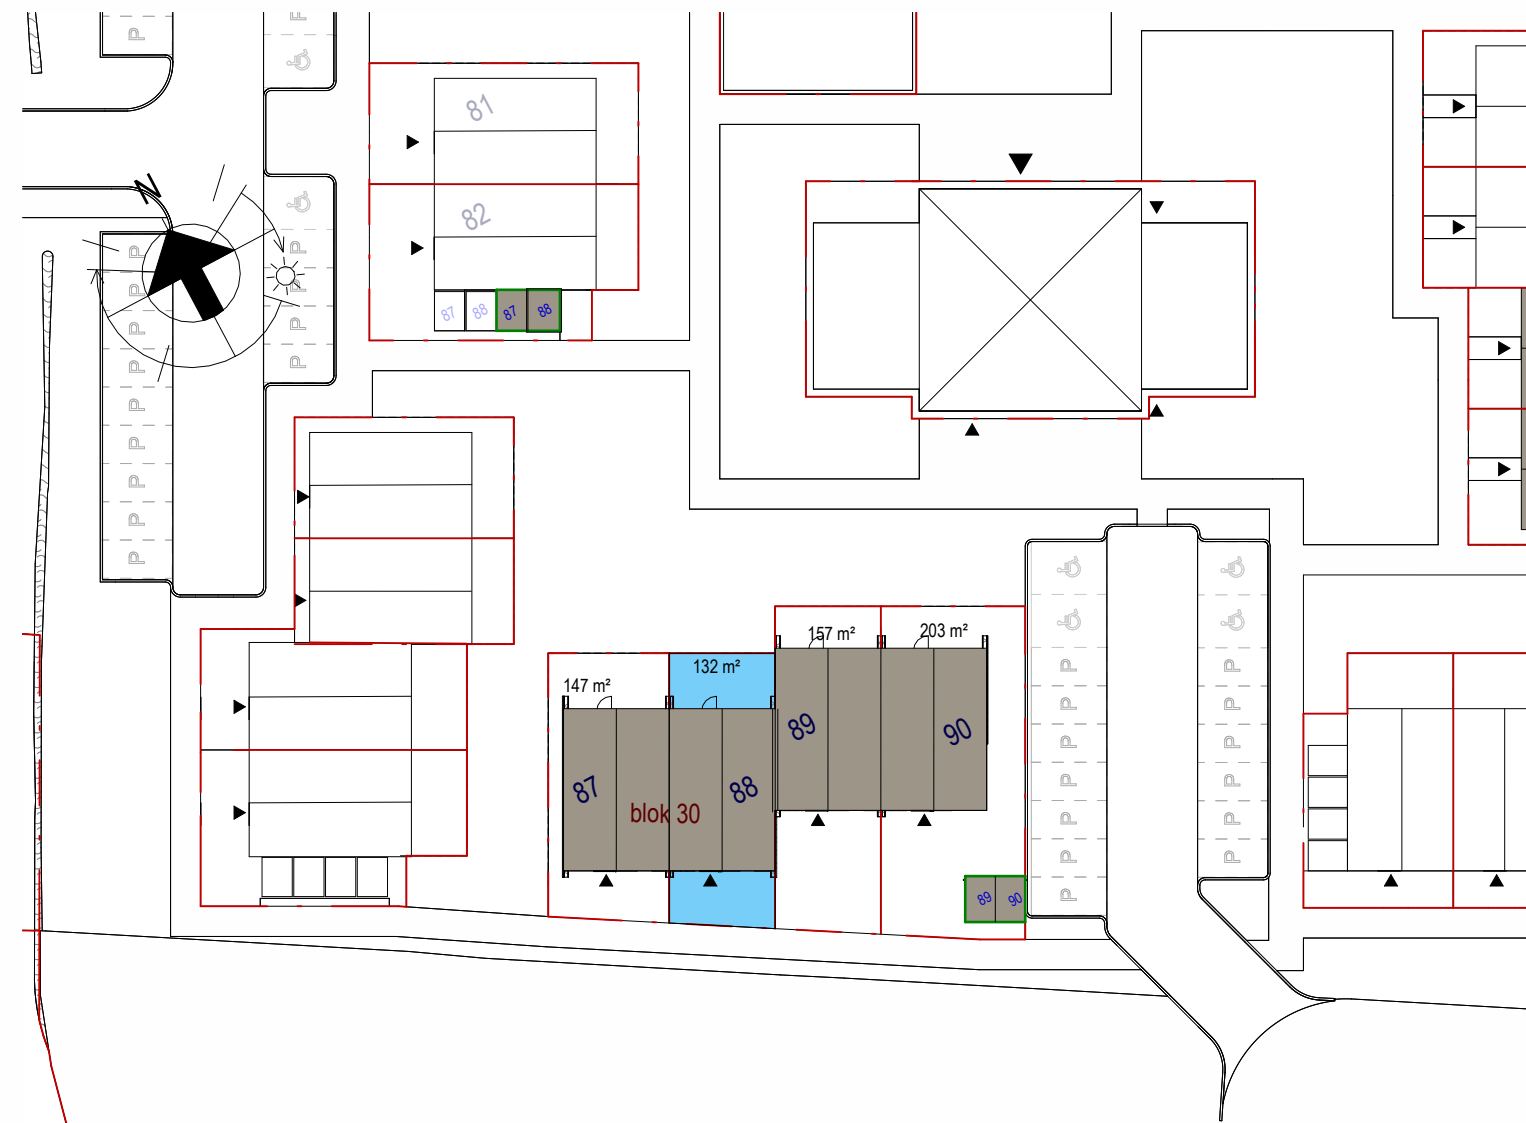


situatie  
1 : 500

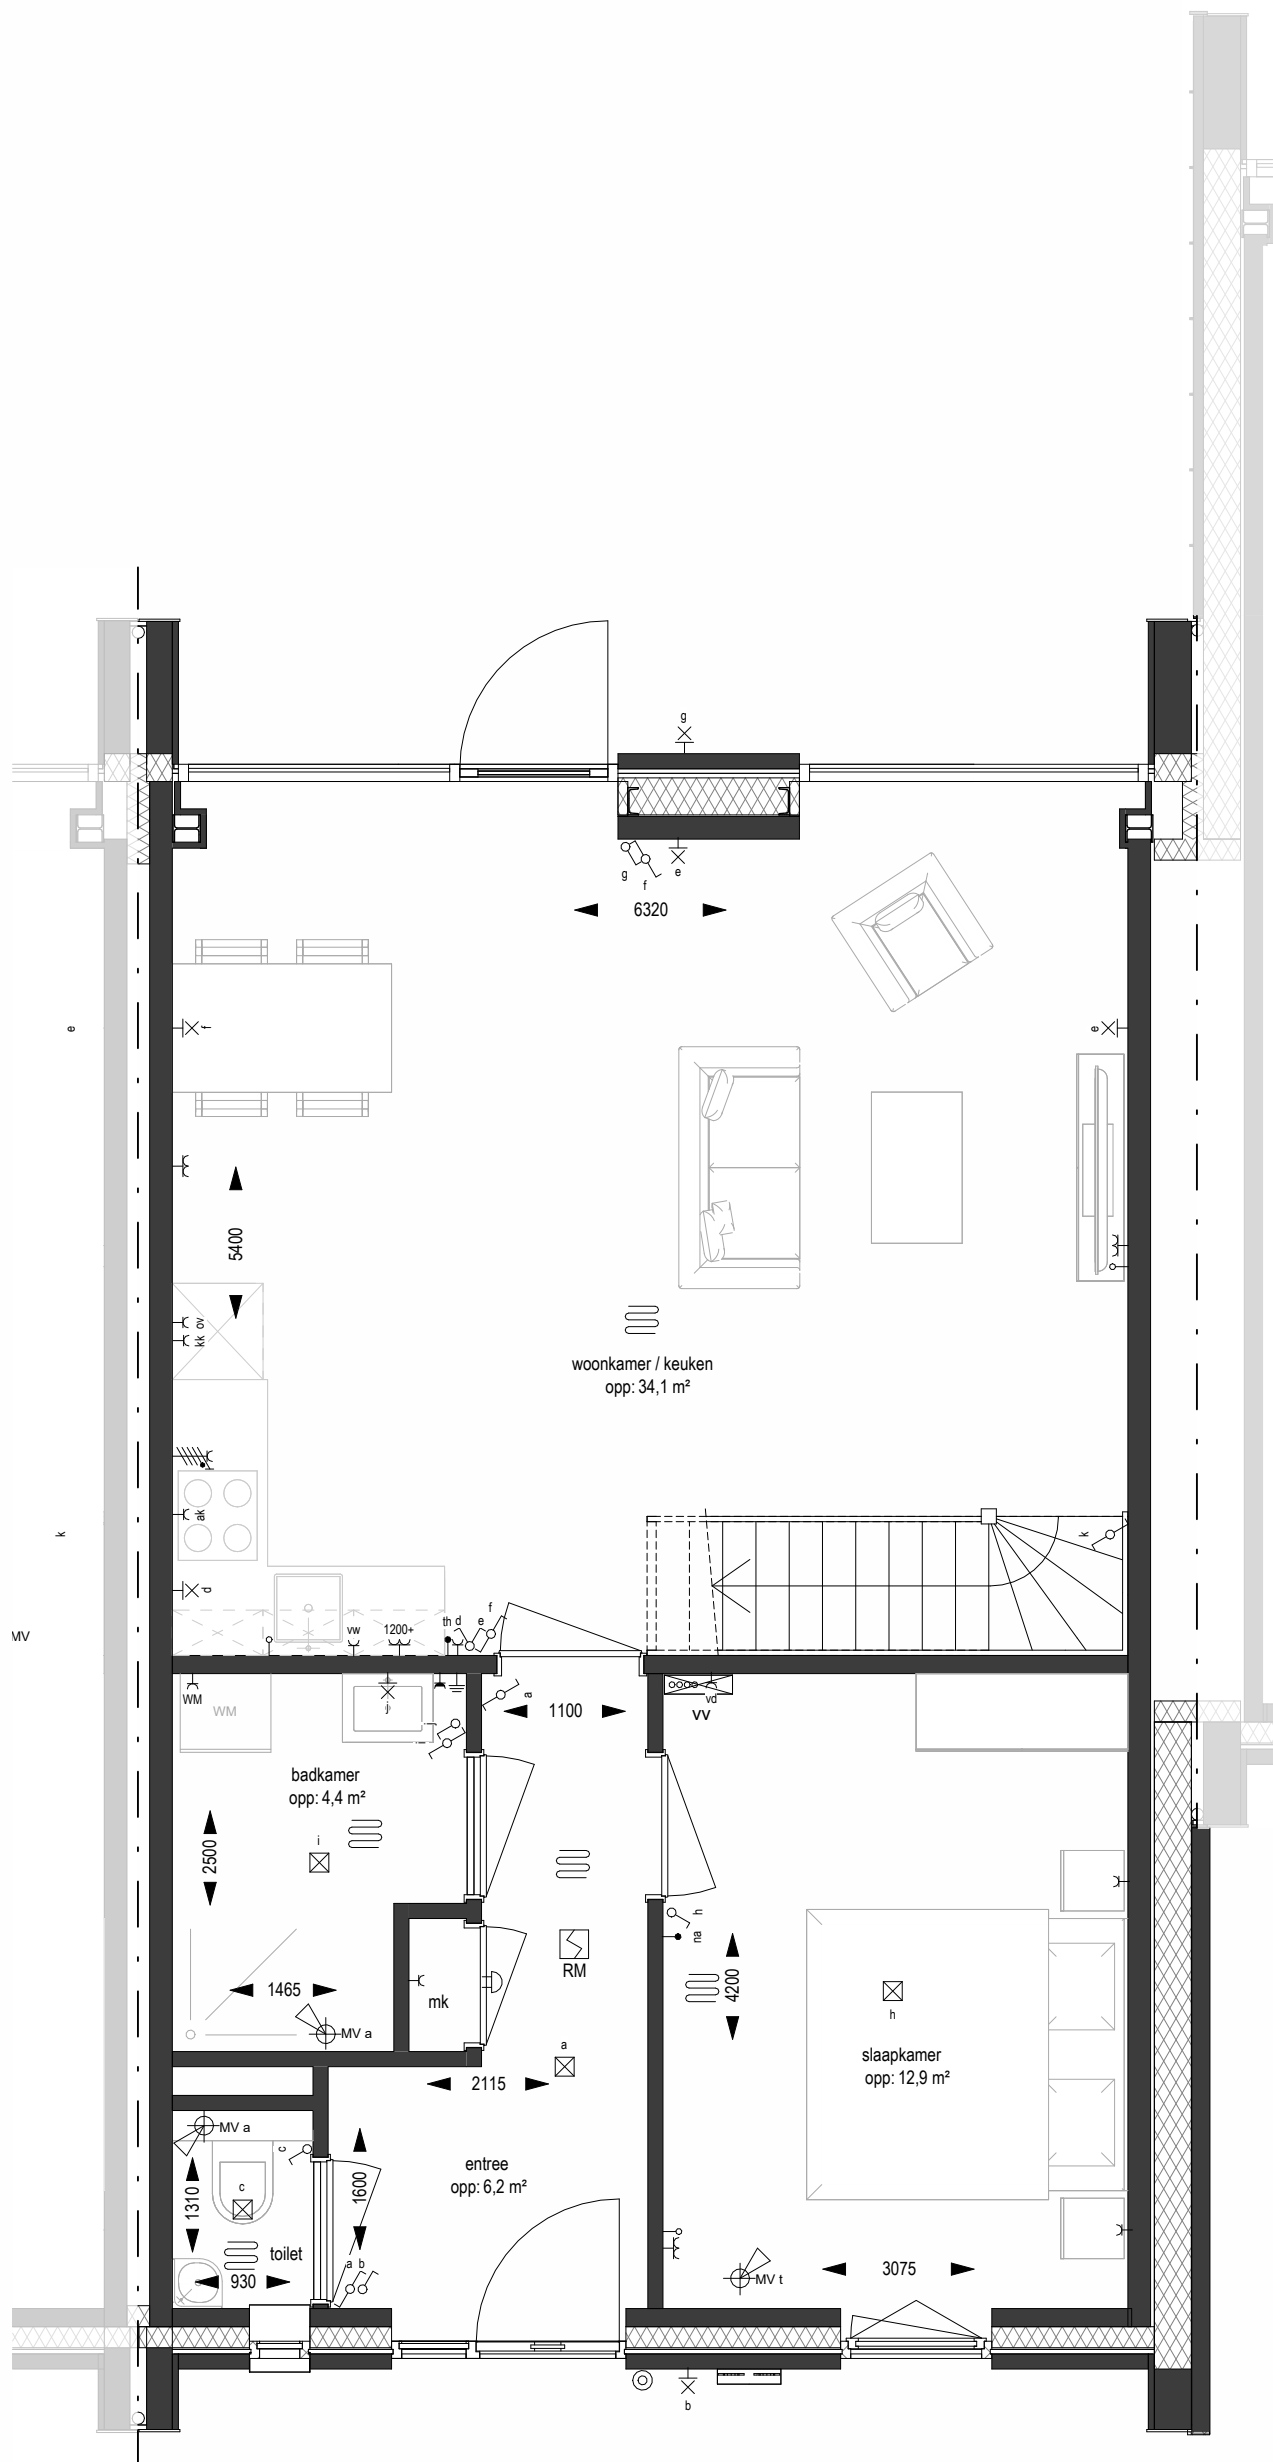

begane grond  
1 : 50

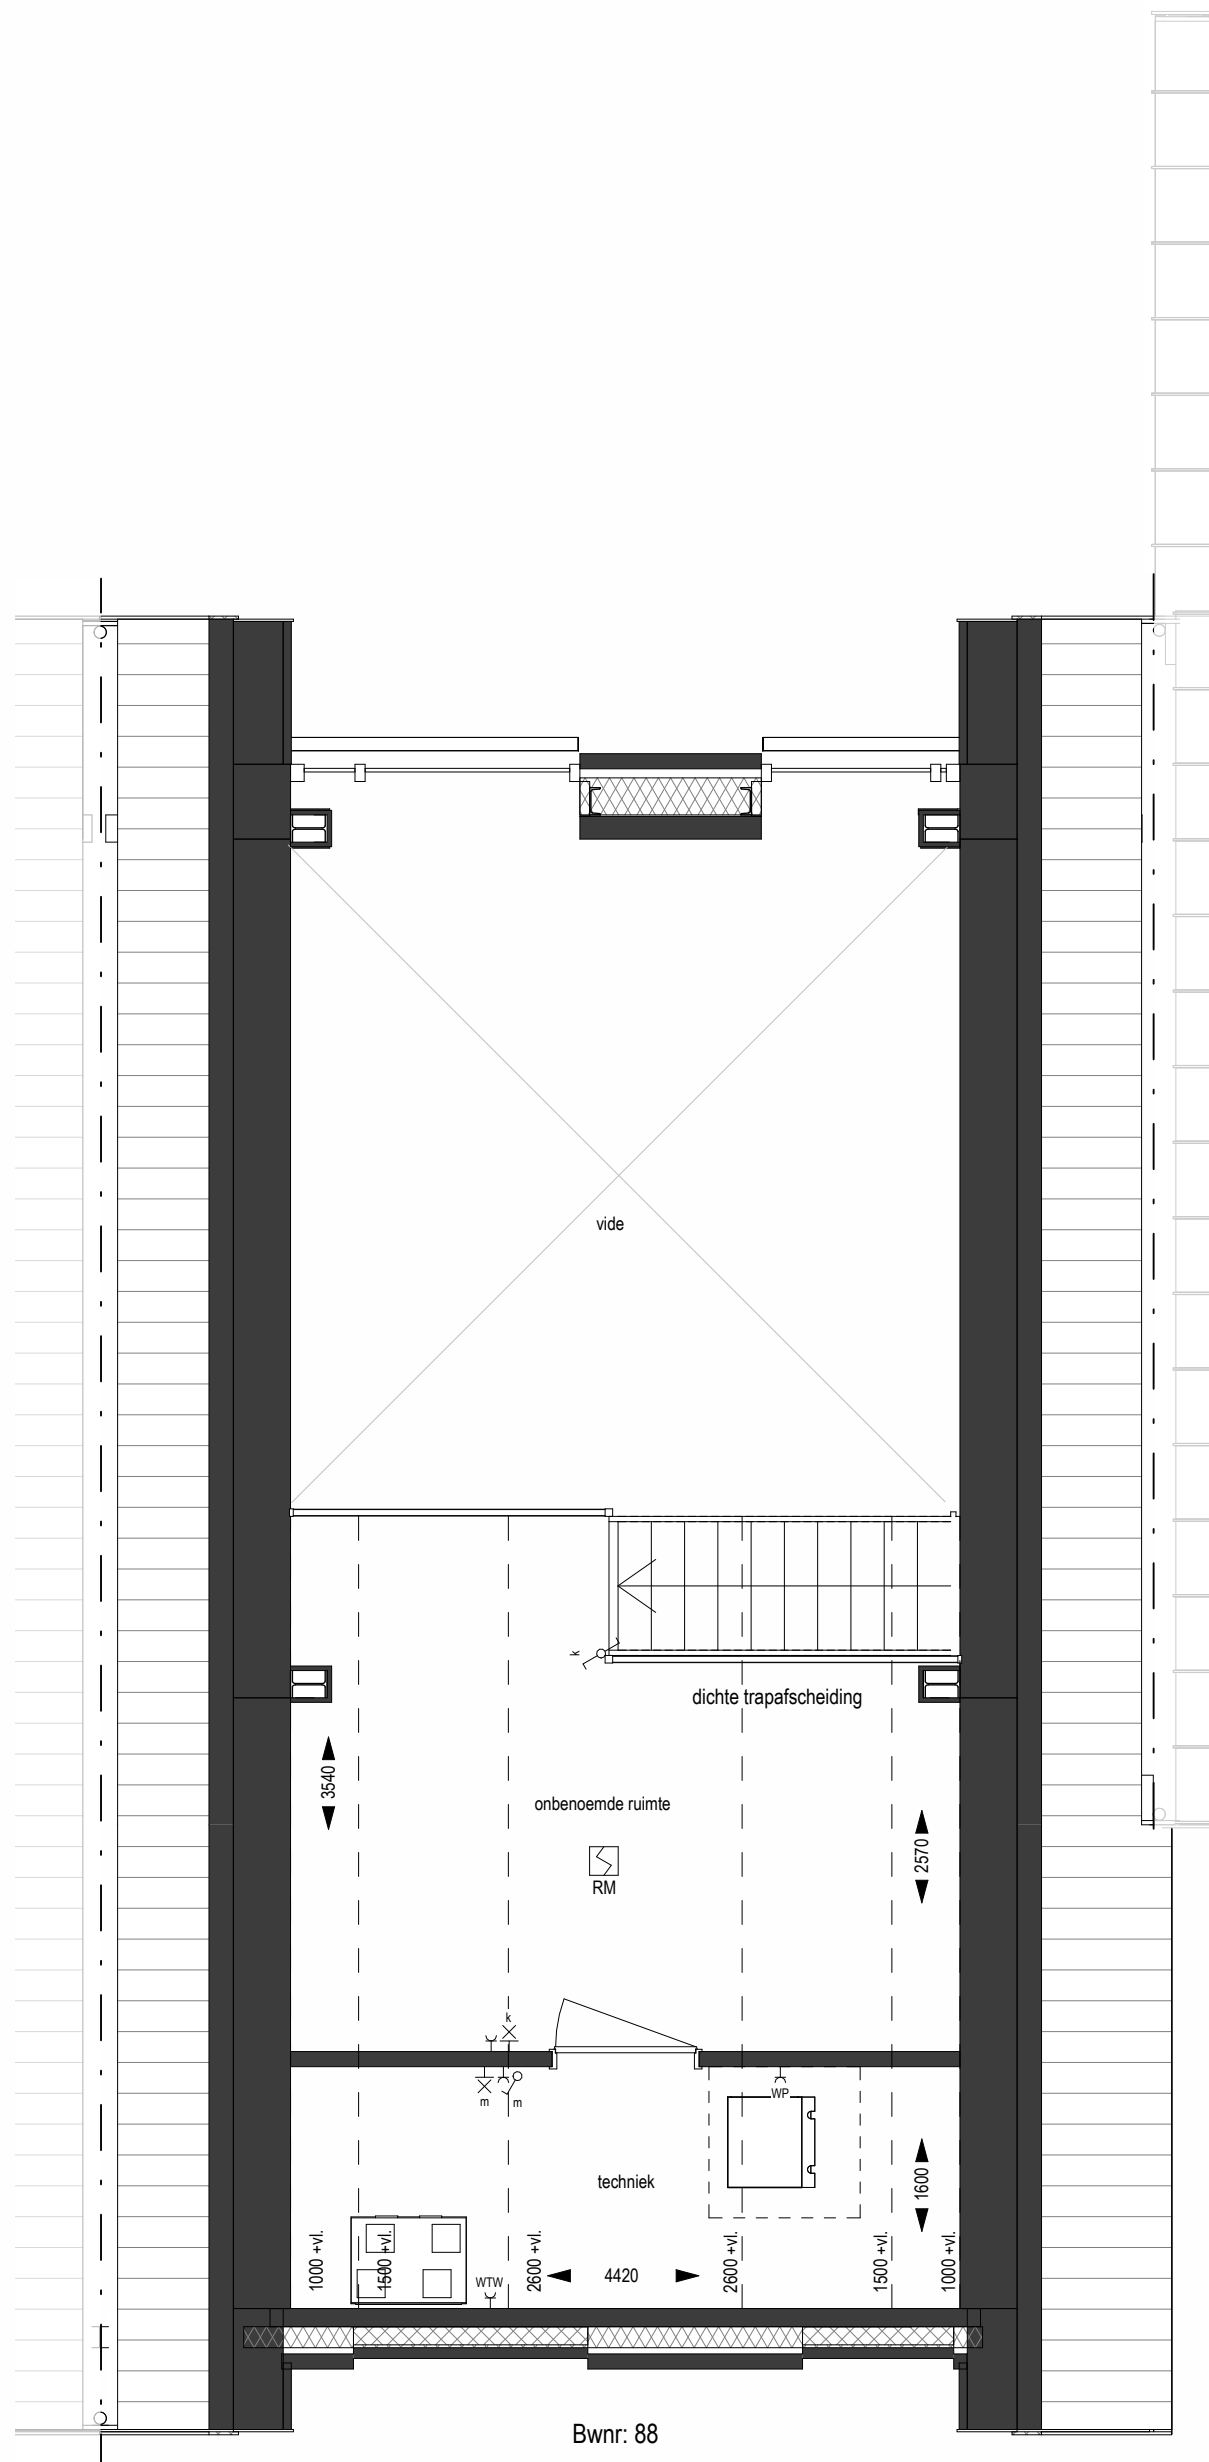

eerste verdieping  
1 : 50

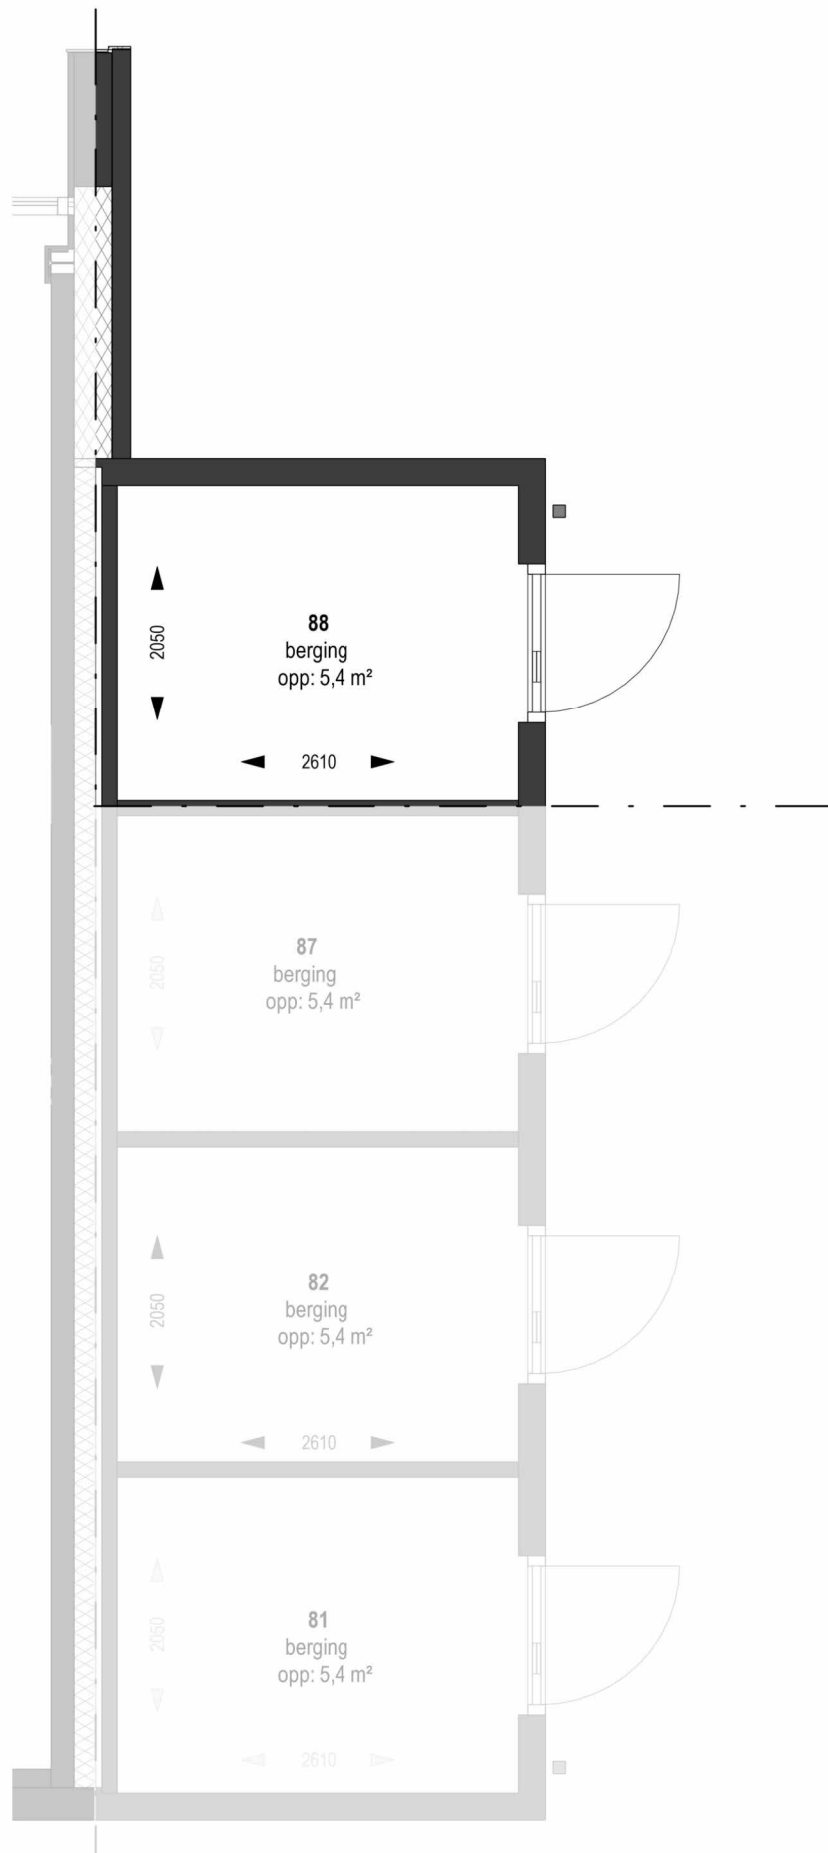

plattegrond berging  
1:50

#### ELEKTRA SYMBOLEN

| ELEKTROTECHNISCHE INSTALLATIE-ONDERDELEN ZIJN INDICATIEF WEERGEGEVEN; PLAATSING UITSLUITEND VOLGENS OPGAVE INSTALLATEUR |     | ELEKTROTECHNISCHE INSTALLATIE-ONDERDELEN ZIJN INDICATIEF WEERGEGEVEN; PLAATSING UITSLUITEND VOLGENS OPGAVE INSTALLATEUR |     |
|---|-----|---|-----|
| enkele schakelaar   | ⊗   | aardmat   | ⊗   |
| serie schakelaar   | ⊗   | plafond lichtpunt   | ⊗   |
| wasetschakelaar   | ⊗   | wand lichtpunt   | ⊗   |
| wasetschakelaar 2-polig                                                                                                 | ⊗   | wand lichtpunt met armatuur                                                                                             | ⊗   |
| schakelaar zonerings   | ⊗   | centraaldoos   | ⊗   |
| enkele wandcontactdoos met randaarde                                                                                    | ⊗   | bedrukker   | ⊗   |
| dubbele wandcontactdoos met randaarde                                                                                   | ⊗   | schel ontvanger   | ⊗   |
| dubbele wandcontactdoos verticaal randaarde                                                                             | ⊗   | wandcontactdoos Perilex 1x230v                                                                                          | ⊗   |
| enkele wandcontactdoos spatwaterdicht                                                                                   | ⊗   |   |     |
| dubbele wandcontactdoos spatwaterdicht                                                                                  | ⊗   |   |     |
| aansluitpunt los   | th  | thermostaat 1500+   | th  |
| aansluitpunt bedraad   | co2 | co2 meter   | co2 |
| aansluitpunt data   | kk  | koelkast   | kk  |
| thermostaat   | vw  | vaaswasser   | vw  |
|   | ak  | afzuigkap   | ak  |
|   | ov  | oven   | ov  |
|   | kp  | koelplaat   | kp  |
|   | er  | elektrische radiator   | er  |
|   | wd  | wasdroger   | wd  |
|   | wm  | wasmachine   | wm  |
|   | omv | omvormer   | omv |
|   | wp  | warmtepomp   | wp  |

#### ALGEMEEN

- Alle maten zijn circa-maten in millimeters en zijn niet geschikt voor opdrachten aan derden.
- Voor alle onderdelen de verwachtingsvolgende van de betreffende leverancier bevestigen.
- Constructie onderdelen uitsluitend conform opgave constructeur.
- Bouwtechnische onderdelen uitsluitend conform bouwbesluitportage en BENG berekening.
- Brandveiligheidselementen uitsluitend conform tekeningen Brandveiligheidsadviseur.
- Glas, waar nodig uitvoeren in veiligheidsglas conform NEN 3669.
- Kleuren en materialen conform separate kleur- en materiaalstaat.
- Inrichtingen en opstelplaatsen inventaris e.d. is indicatief, e.e.a. conform opgave gebruiker.
- Positie en aantal ventilatieventielen worden door de installateur bepaald.
- Dak- en gevelsnoeren zijn indicatief. Posities worden door de installateur bepaald.
- Positie installatie- c.q. elektra onderdelen zijn indicatief op tekening aangegeven.
- De situatie tekening is enkel bedoeld om de positie van de bouwnummers in het plan aan te duiden. De werkgang, leidingen, ontgrondende werken en bebouwing en en openbaar gebied zijn ter indicatie. Hiernaan kunnen geen rechten worden ontleend.

#### INVENTARIS

| INSTALLATIE-ONDERDELEN ZIJN INDICATIEF WEERGEGEVEN; PLAATSING UITSLUITEND VOLGENS OPGAVE INSTALLATEUR |   | INSTALLATIE-ONDERDELEN ZIJN INDICATIEF WEERGEGEVEN; PLAATSING UITSLUITEND VOLGENS OPGAVE INSTALLATEUR |   |
|---|---|---|---|
| toevoer mechanische ventilatie (plafond)                                                              | ⊗ | opstelplaats wasmachine / wasdroger                                                                   | ⊗ |
| toevoer mechanische ventilatie (wand)                                                                 | ⊗ | buitenkraan                                                                                           | ⊗ |
| afvoer mechanische ventilatie (plafond)                                                               | ⊗ | schroef                                                                                               | ⊗ |
| afvoer mechanische ventilatie (wand)                                                                  | ⊗ | vloerverwarming                                                                                       | ⊗ |
| voerverwarming verdelers                                                                              | ⊗ | meterkast                                                                                             | ⊗ |
| radiator elektrisch                                                                                   | ⊗ | hoofdentree woning                                                                                    | ⊗ |
| omvormer pv-panelen                                                                                   | ⊗ | opstelplaats koelkast                                                                                 | ⊗ |
| rookmelder geschakeld cf. NEN 2555                                                                    | ⊗ | opstelplaats koelkast                                                                                 | ⊗ |
| opstelplaats warmte-terug-winnings unit                                                               | ⊗ | opstelplaats spoelbak                                                                                 | ⊗ |
| opstelplaats warmtepomp                                                                               | ⊗ | vrijhangend toilet met inbouwreservoir                                                                | ⊗ |
| verdiepte douchehoek                                                                                  | ⊗ |   |   |
| wastafel / fontein                                                                                    | ⊗ |   |   |



ACHTERBERGSE ERVEN

PALAZZO


- PROJECT:  
**Achterberg West**  
Achterberg West (Uitweg Bovenweg, o.a.)  
3811 Achterberg (gem. Rheden)
- OPDRACHTGEVER:  
**Achterbergse Erven B.V.**  
Raadhuisstraat 25  
7001 EX Doetinchem
- OMSCHRIJVING:  
**Blok 30 - Verkoopstekening Bouwnummer 88**

| SCHAAL:      | FORMAAT:   | DATUM:         | FASE:          | STATUS:     |
|--------------|------------|----------------|----------------|-------------|
| 1:100 / 1:50 | A1         | 16-12-2025     | Verkoop        | Definitief  |
| ARCHITECT:   | MODELLEUR: | PROJECTLEIDER: | PROJECTNUMMER: | BLADNUMMER: |
| TK           | WJ / HR    | WJ             | 22.027         | VK-30-02    |







voorgevel  
1 : 100

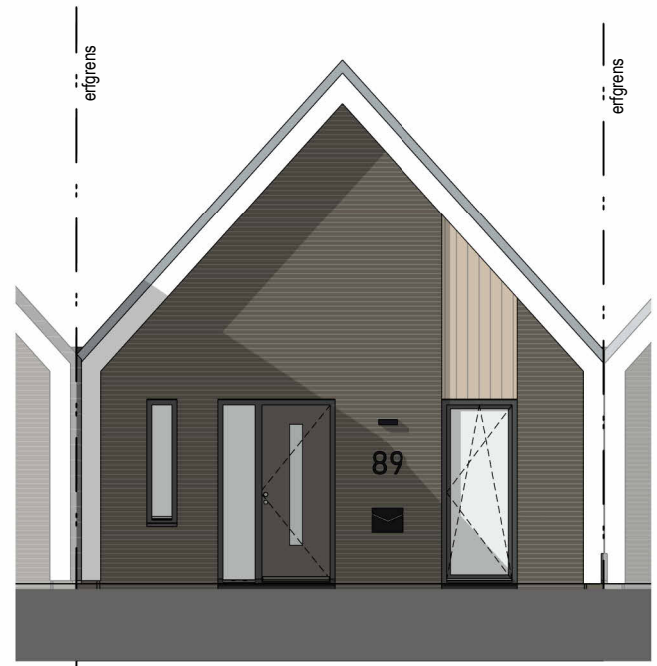


voorgevel  
1 : 100

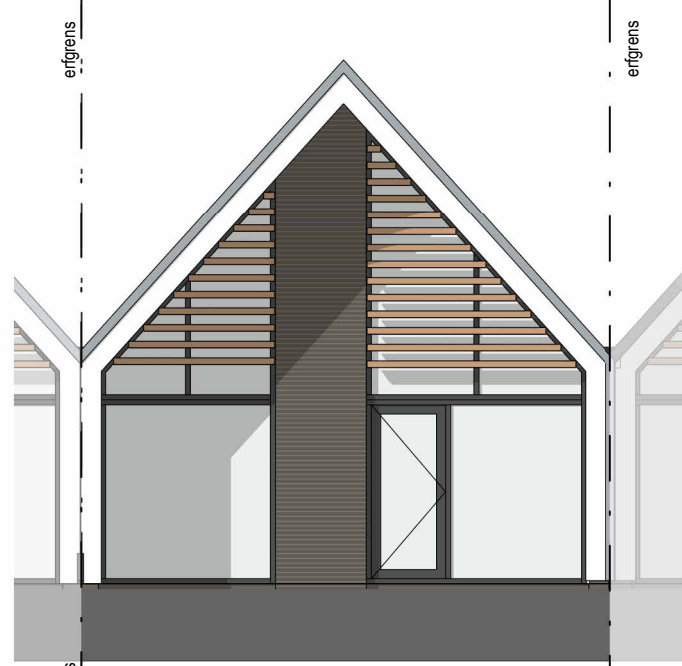


achtergevel  
1 : 100

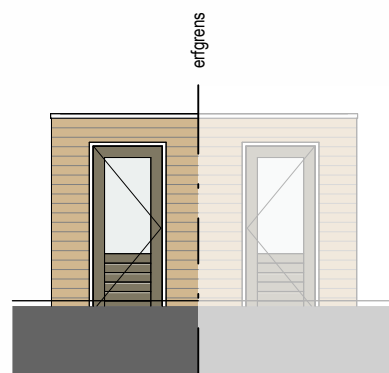


voorgevel berging  
1:100

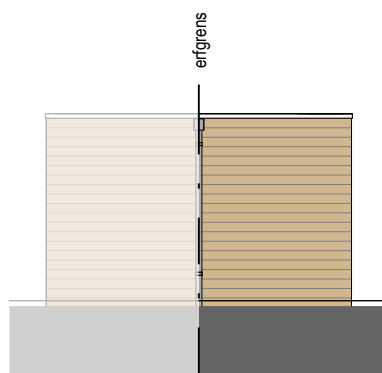


achtergevel berging  
1:100

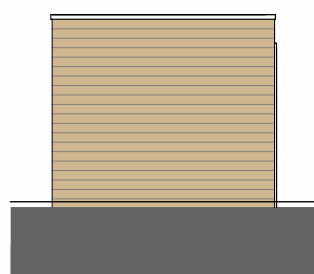


zijgevel berging  
1:100

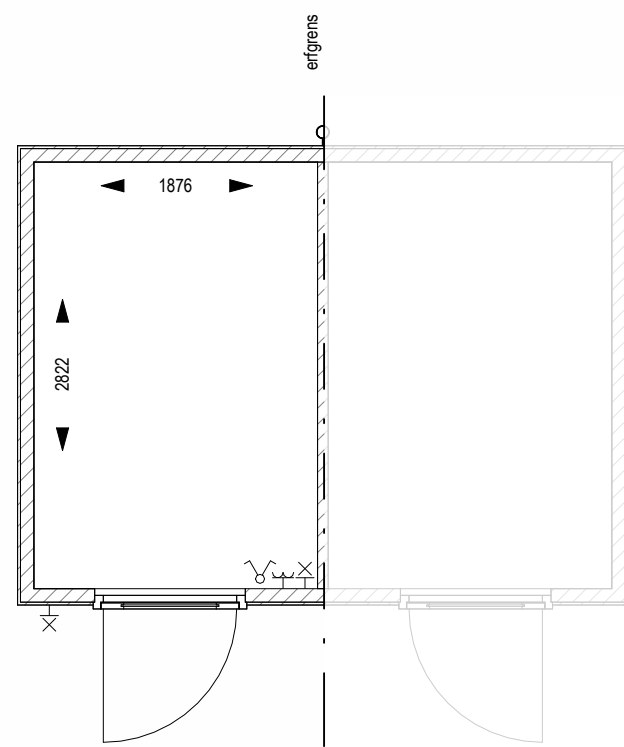


plattegrond berging  
1:50

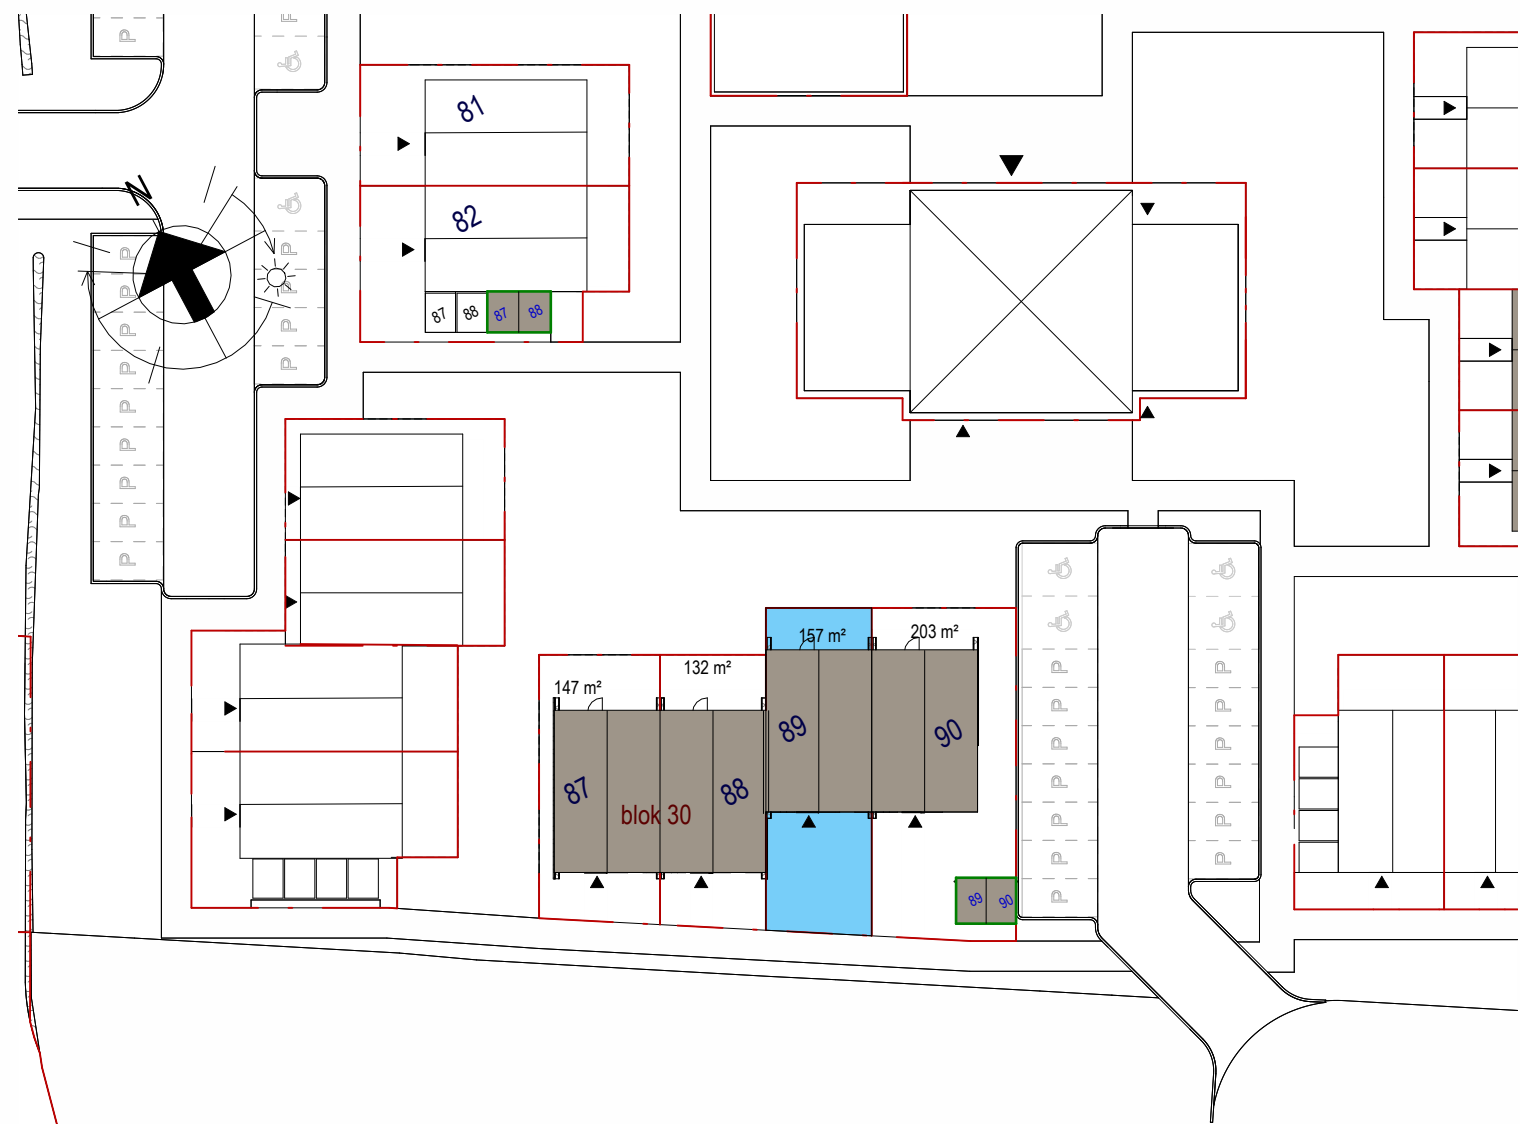

situatie  
1 : 500

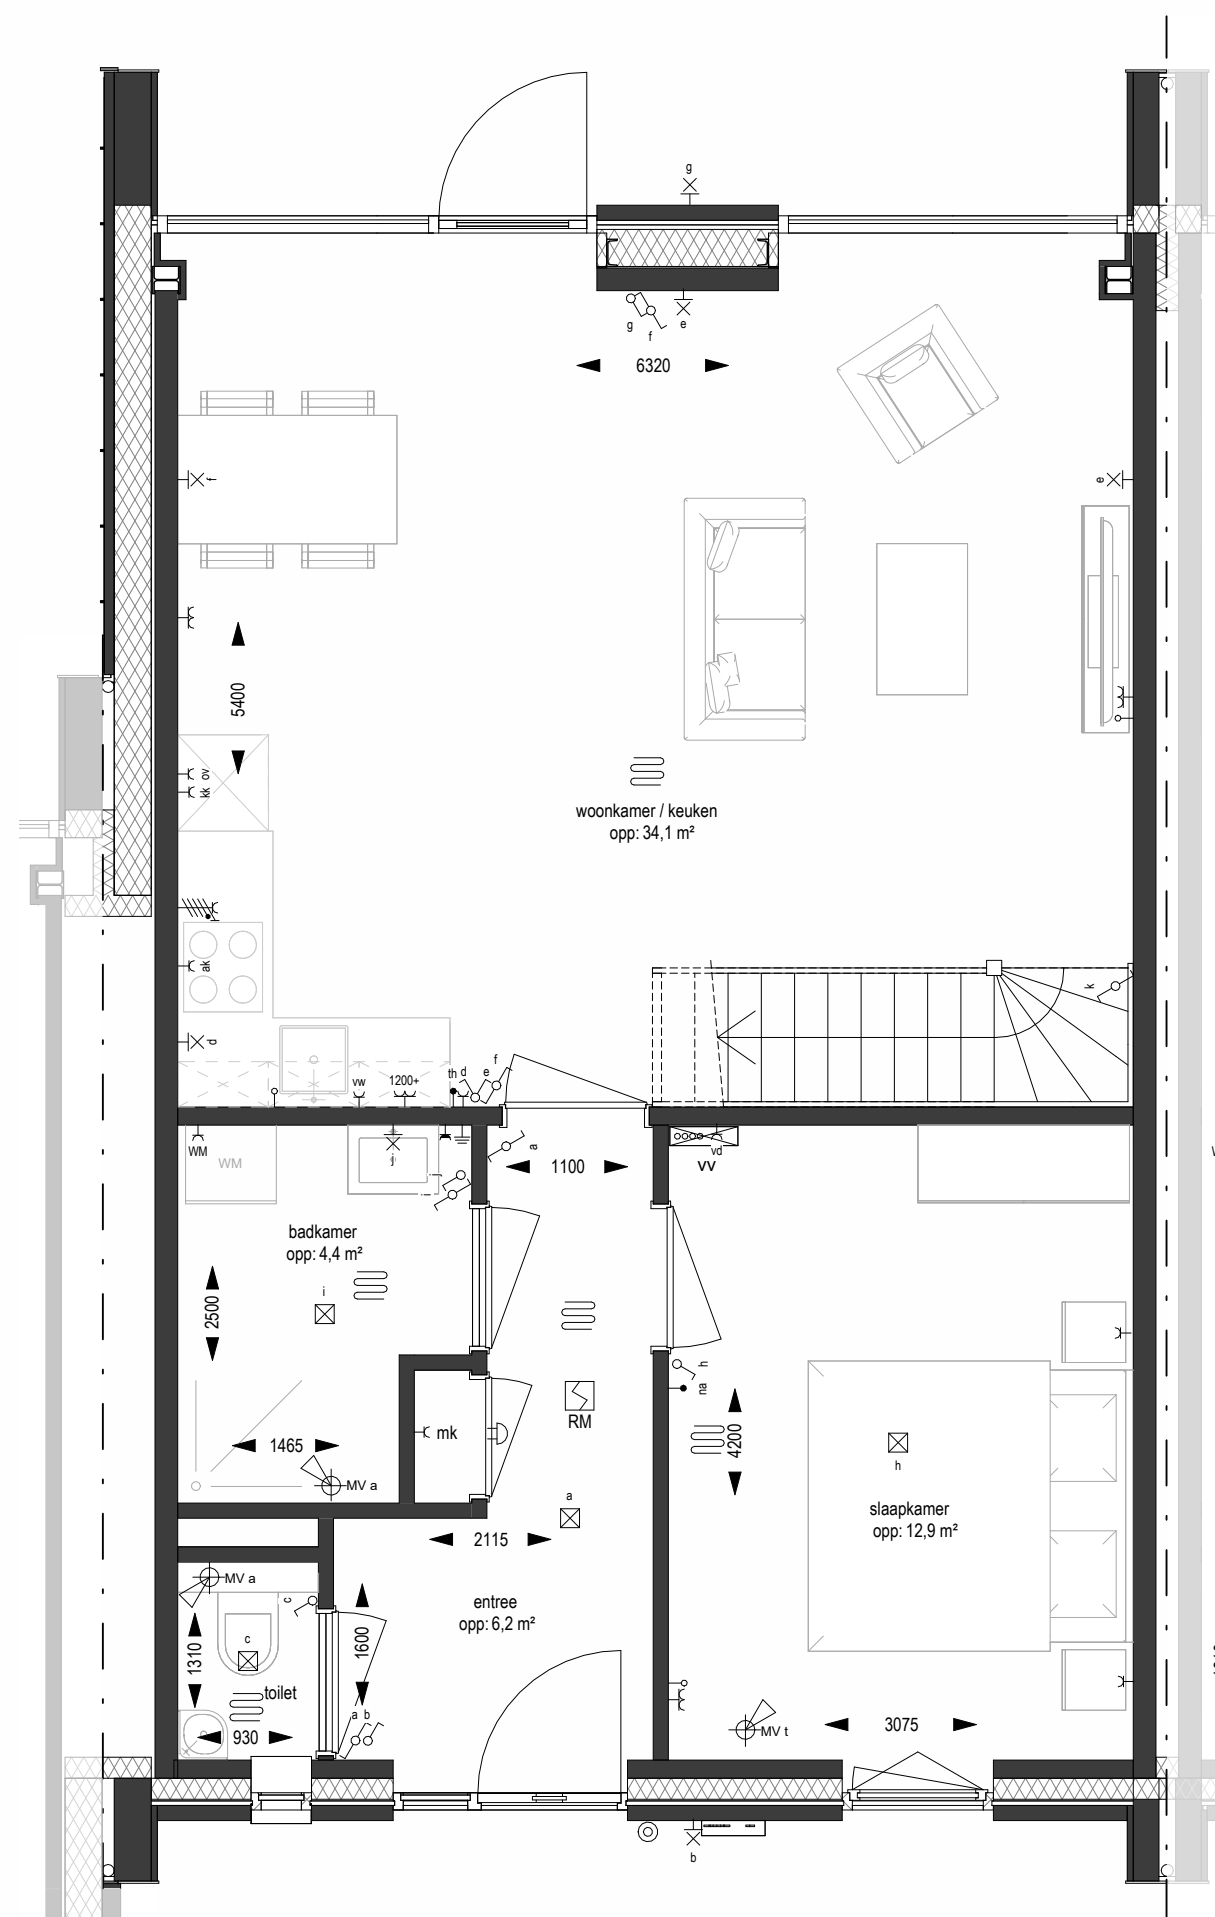

begane grond  
1 : 50

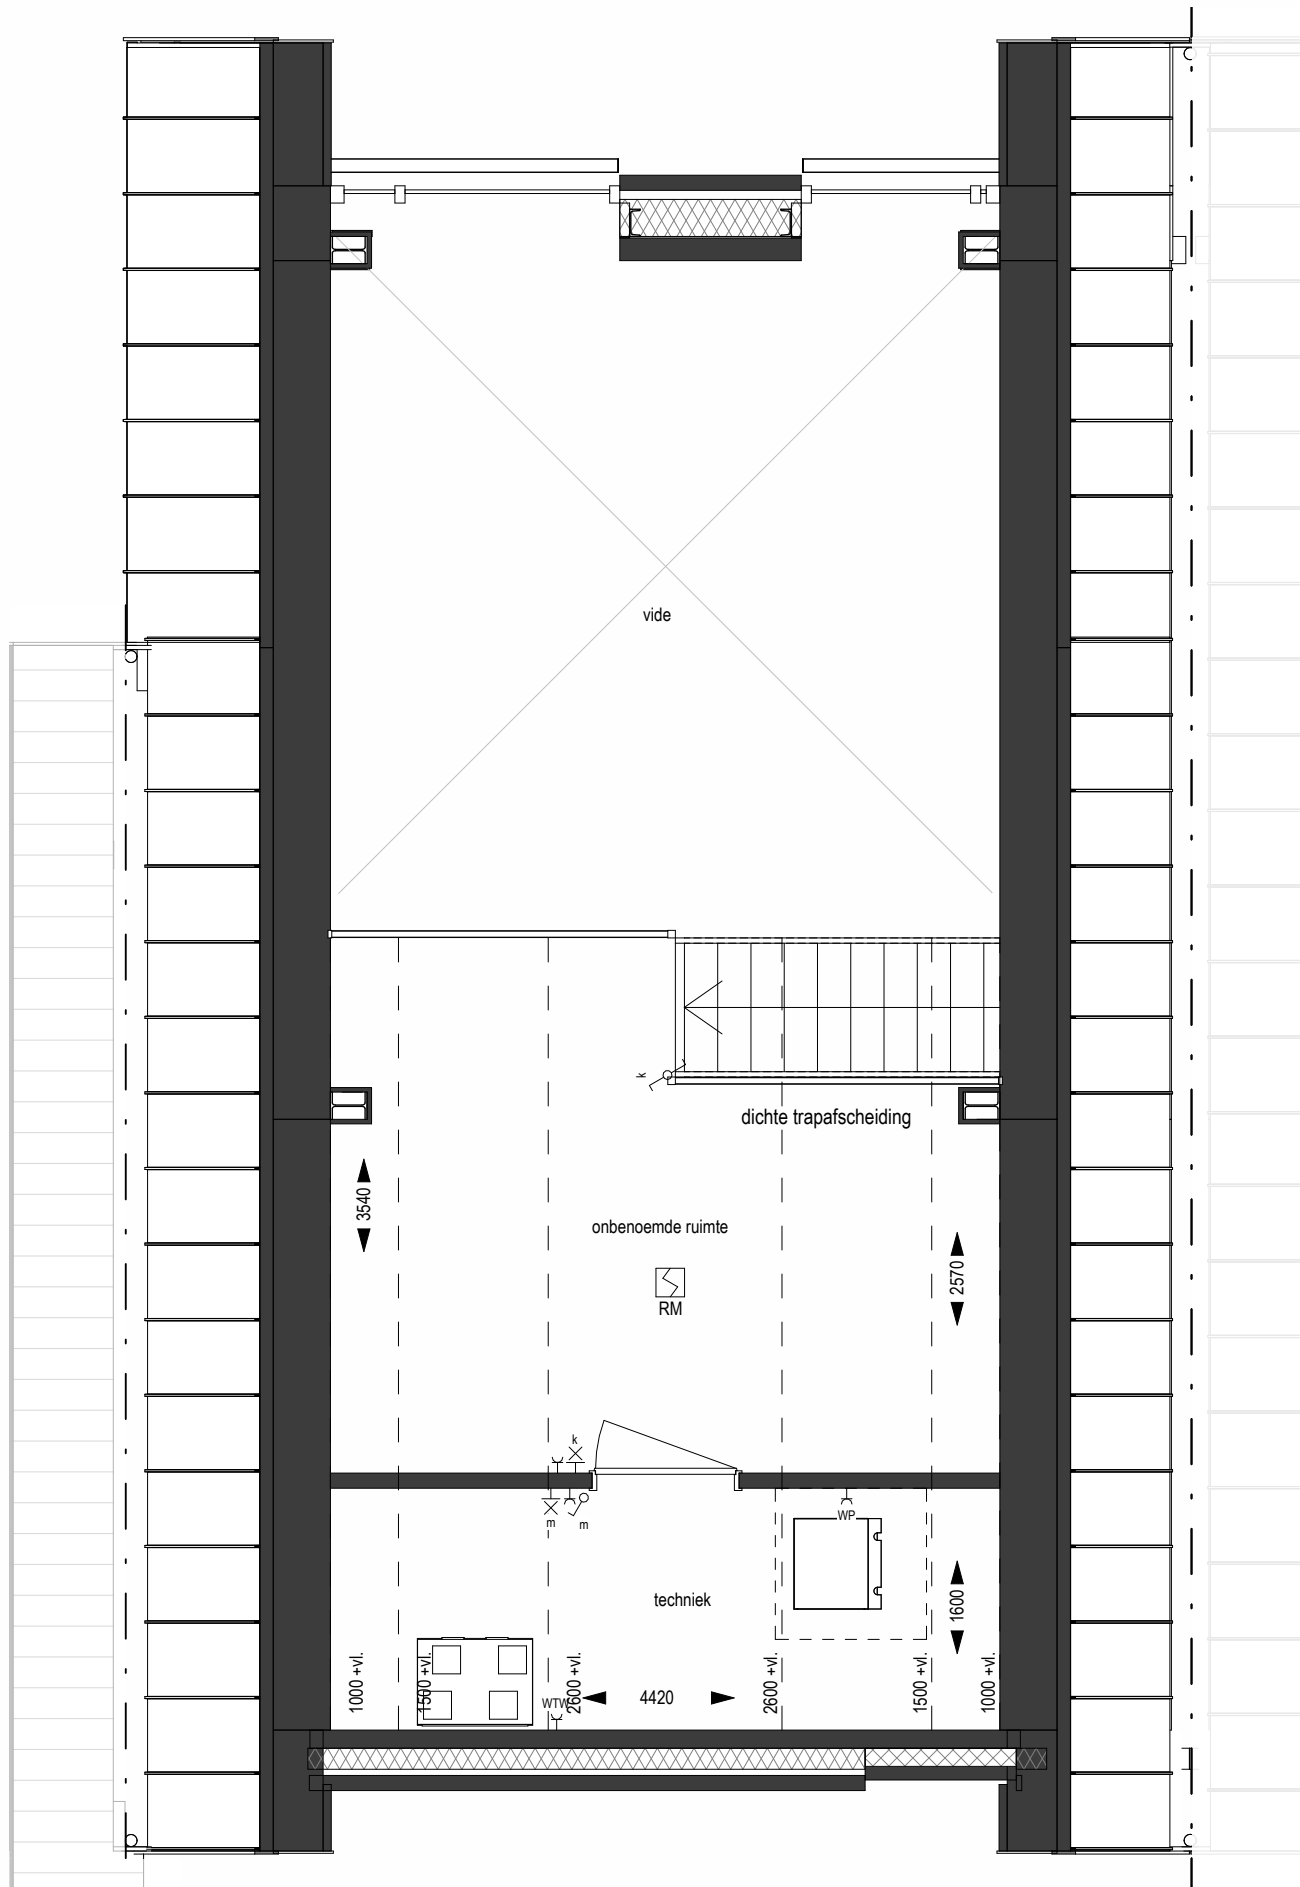

eerste verdieping  
1 : 50

#### ELEKTRA SYMBOLEN

| ELEKTROTECHNISCHE INSTALLATIE-ONDERDELEN ZIJN INDICATIEF<br>WEERGEVEN: PLAATSIJNG UITSLUITEND VOLGENS OPGAVE INSTALLATEUR |                                |
|---|--------------------------------|
| enkele schakelaar   | plafond lichtpunt              |
| serie schakelaar   | wand lichtpunt                 |
| wisselschakelaar   | wand lichtpunt met armatuur    |
| wisselschakelaar 2-polig                                                                                                  | centraaldoos                   |
| schakelaar zonzweering   | bedrukker                      |
| enkele wandcontactdoos met randleed                                                                                       | schel ontvanger                |
| dubbele wandcontactdoos met randleed                                                                                      | wandcontactdoos Perilex 1x250v |
| dubbele wandcontactdoos verticaal randleed                                                                                |                                |
| dubbele wandcontactdoos spatwaterdicht                                                                                    | th thermostaat 1500+           |
| dubbele wandcontactdoos spatwaterdicht                                                                                    | co2 co2 meter                  |
| aansluitpunt los   | kk koelkast                    |
| aansluitpunt bedraad   | vw vaatwasser                  |
| aansluitpunt data   | ak afzuigkap                   |
| aansluitpunt aarde   | ov oven                        |
| thermostaat   | kp kookplaat                   |
|   | er elektrische radiator        |
|   | wd wasdroger                   |
|   | wm wasmachine                  |
|   | omv omvormer                   |
|   | wp warmtepomp                  |

#### ALGEMEEN

- Alle maten zijn circa-maten in millimeters en zijn niet geschikt voor opschalen aan derden.
- Voor alle onderdelen de vervoersvoorschriften van de betreffende leverancier hanteren.
- Constructie onderdelen uitsluitend conform opgave constructeur
- Bouwtechnische onderdelen uitsluitend conform bouwvoorschriften en BENG berekening.
- Brandpreventieve / veiligheids onderdelen uitsluitend conform tekeningen Brandveiligheidsadviseur.
- Glas, waar nodig uitvoeren in veiligheidsglas conform NEN 3659.
- Kleuren en materialen conform separate kleur- en materiaalstaat.
- Inrichtingen en opstelplaatsen (inventaris e.d.) is indicatief, e.e.a. conform opgave gebruiker.
- Positie en aantal ventilatieventielen worden door de installateur bepaald.
- Dak- en gevelsnoeren zijn indicatief. Posities worden door de installateur bepaald.
- Positie installatie- c.q. elektra onderdelen zijn indicatief op tekening aangegeven.
- De situatietekening is enkel bedoeld om de positie van de bouwnummers in het plan aan te duiden. De weergave kwelgrenzen, ontsluitende gebieden en bebouwing en een openbaar gebied zijn ter indicatie. Hierna kunnen geen rechten worden ontleend.

#### INVENTARIS

INSTALLATIE-ONDERDELEN ZIJN INDICATIEF WEERGEVEN: PLAATSIJNG  
UITSLUITEND VOLGENS OPGAVE INSTALLATEUR

|                                          |                                         |
|------------------------------------------|-----------------------------------------|
| toevoer mechanische ventilatie (plafond) | WM opstelplaats wasmachine / wasdroger  |
| toevoer mechanische ventilatie (wand)    | buitenkraan                             |
| afvoer mechanische ventilatie (plafond)  | schothut                                |
| afvoer mechanische ventilatie (wand)     | vloerverwarming                         |
| voerverwarming verdeeler                 | meterkast                               |
| radiator elektrisch                      | hoofdentree woning                      |
| omvormer pv-panelen                      | opstelplaats kooktoestel                |
| rookmelder geschakeld cf. NEN 2555       | opstelplaats koelkast                   |
| opstelplaats warmte-winnings unit        | opstelplaats speelbak                   |
| opstelplaats warmtepomp                  | opstelplaats toilet met inbouwreservoir |
| verdiepte douchehoek                     |                                         |
| wastafel / fontein                       |                                         |



ACHTERBERGSE ERVEN

P A L A Z Z O

PROJECT:  
**Achterberg West**  
Achterberg West (Uitweg Bovenweg, o.a.)  
3811 Achterberg (gem. Rheden)

OPDRACHTGEVER:  
**Achterbergse Erven B.V.**  
Raadhuisstraat 25  
7001 EX Doetinchem

OMSCHRIJVING:  
**Blok 30 - Verkoopstekening Bouwnummer 89**

**Palazzo Oost bv**  
Oranjestraat 40 7451 CD Holten  
0548 53 70 60  
holten@palazzogroep.nl  
www.palazzogroep.nl


| SCHAAL:      | FORMAAT:   | DATUM:         | FASE:          | STATUS:     |
|--------------|------------|----------------|----------------|-------------|
| 1:100 / 1:50 | A1         | 16-12-2025     | Verkoop        | Definitief  |
| ARCHITECT:   | MODELLEUR: | PROJECTLEIDER: | PROJECTNUMMER: | BLADNUMMER: |
| TK           | WJ / HR    | WJ             | 22.027         | VK-30-03    |

DEZE TEKENING MAG ALLEEN MET SCHRIFTELIJKE TOESTEMMING VAN PALAZZO OOST BV WORDEN DOORGEVEEN, GEKOPIEERD, DANWEL OP EEN ANDERE MANIER WORDEN VERMEENIGVULDIGD.





voorgevel  
1 : 100


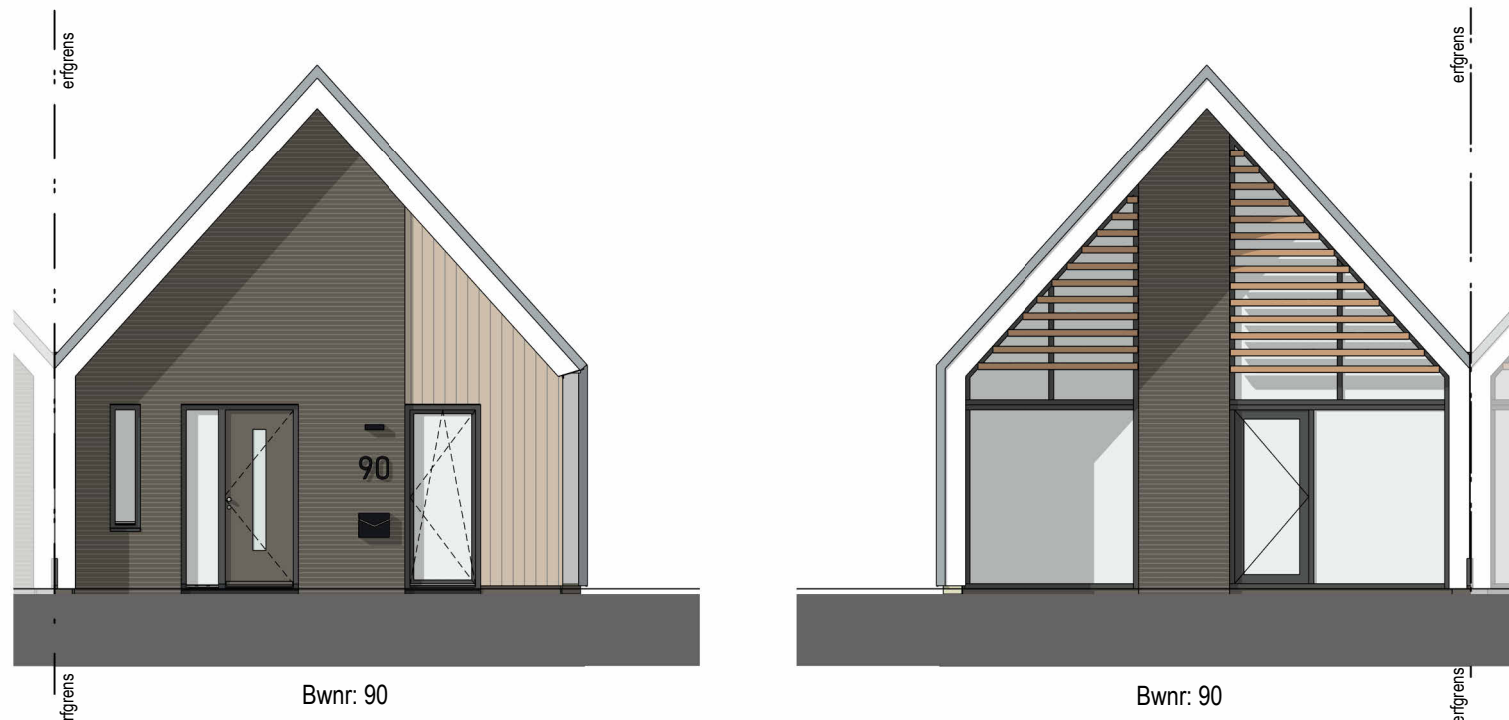


voorgevel  
1 : 100


achtergevel  
1 : 100




rechter gevel  
1 : 100

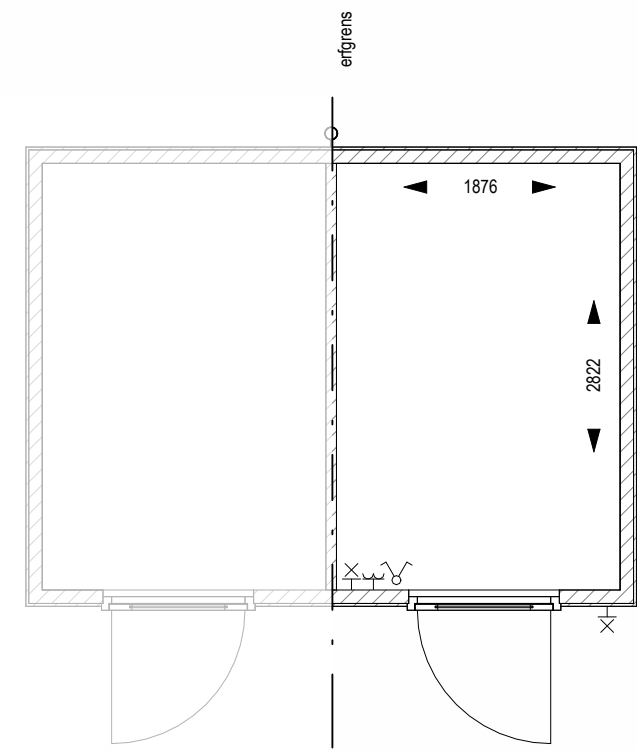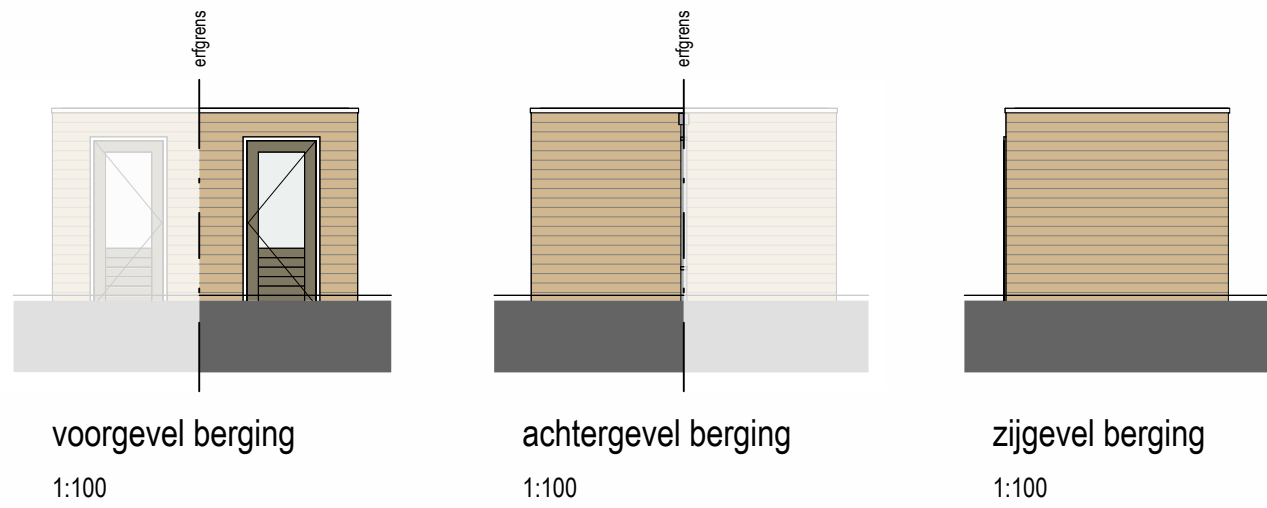


plattengrond berging  
1:50

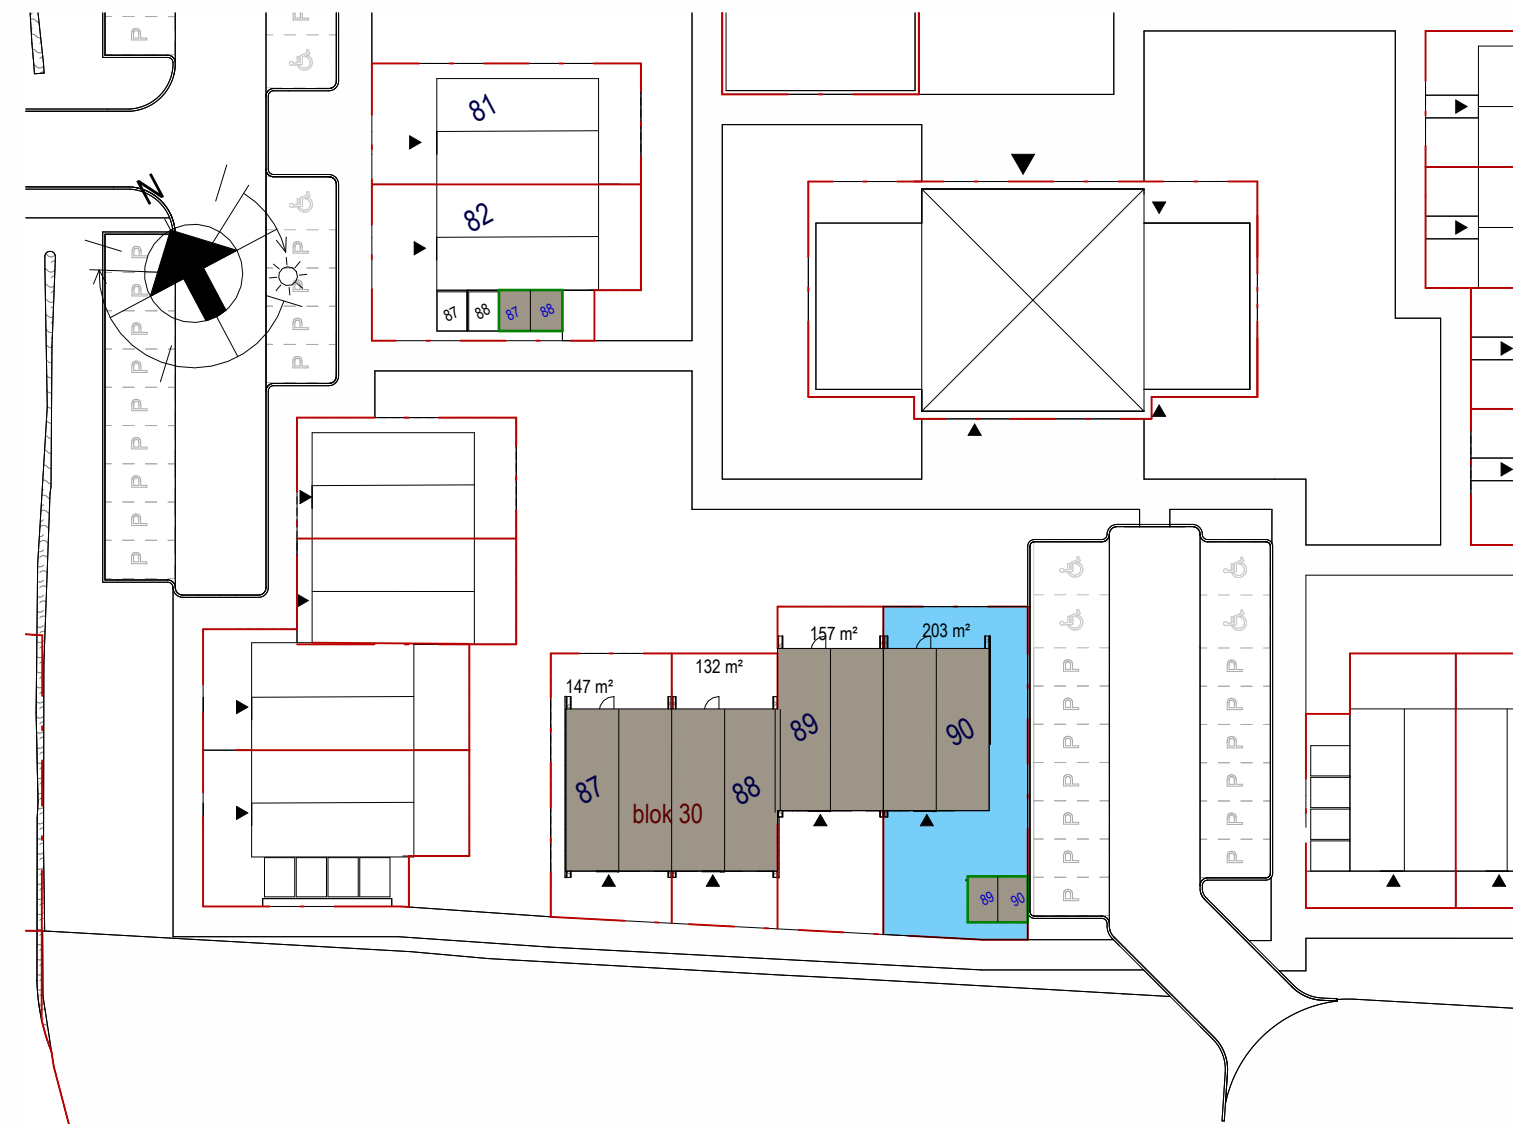

situatie  
1 : 500

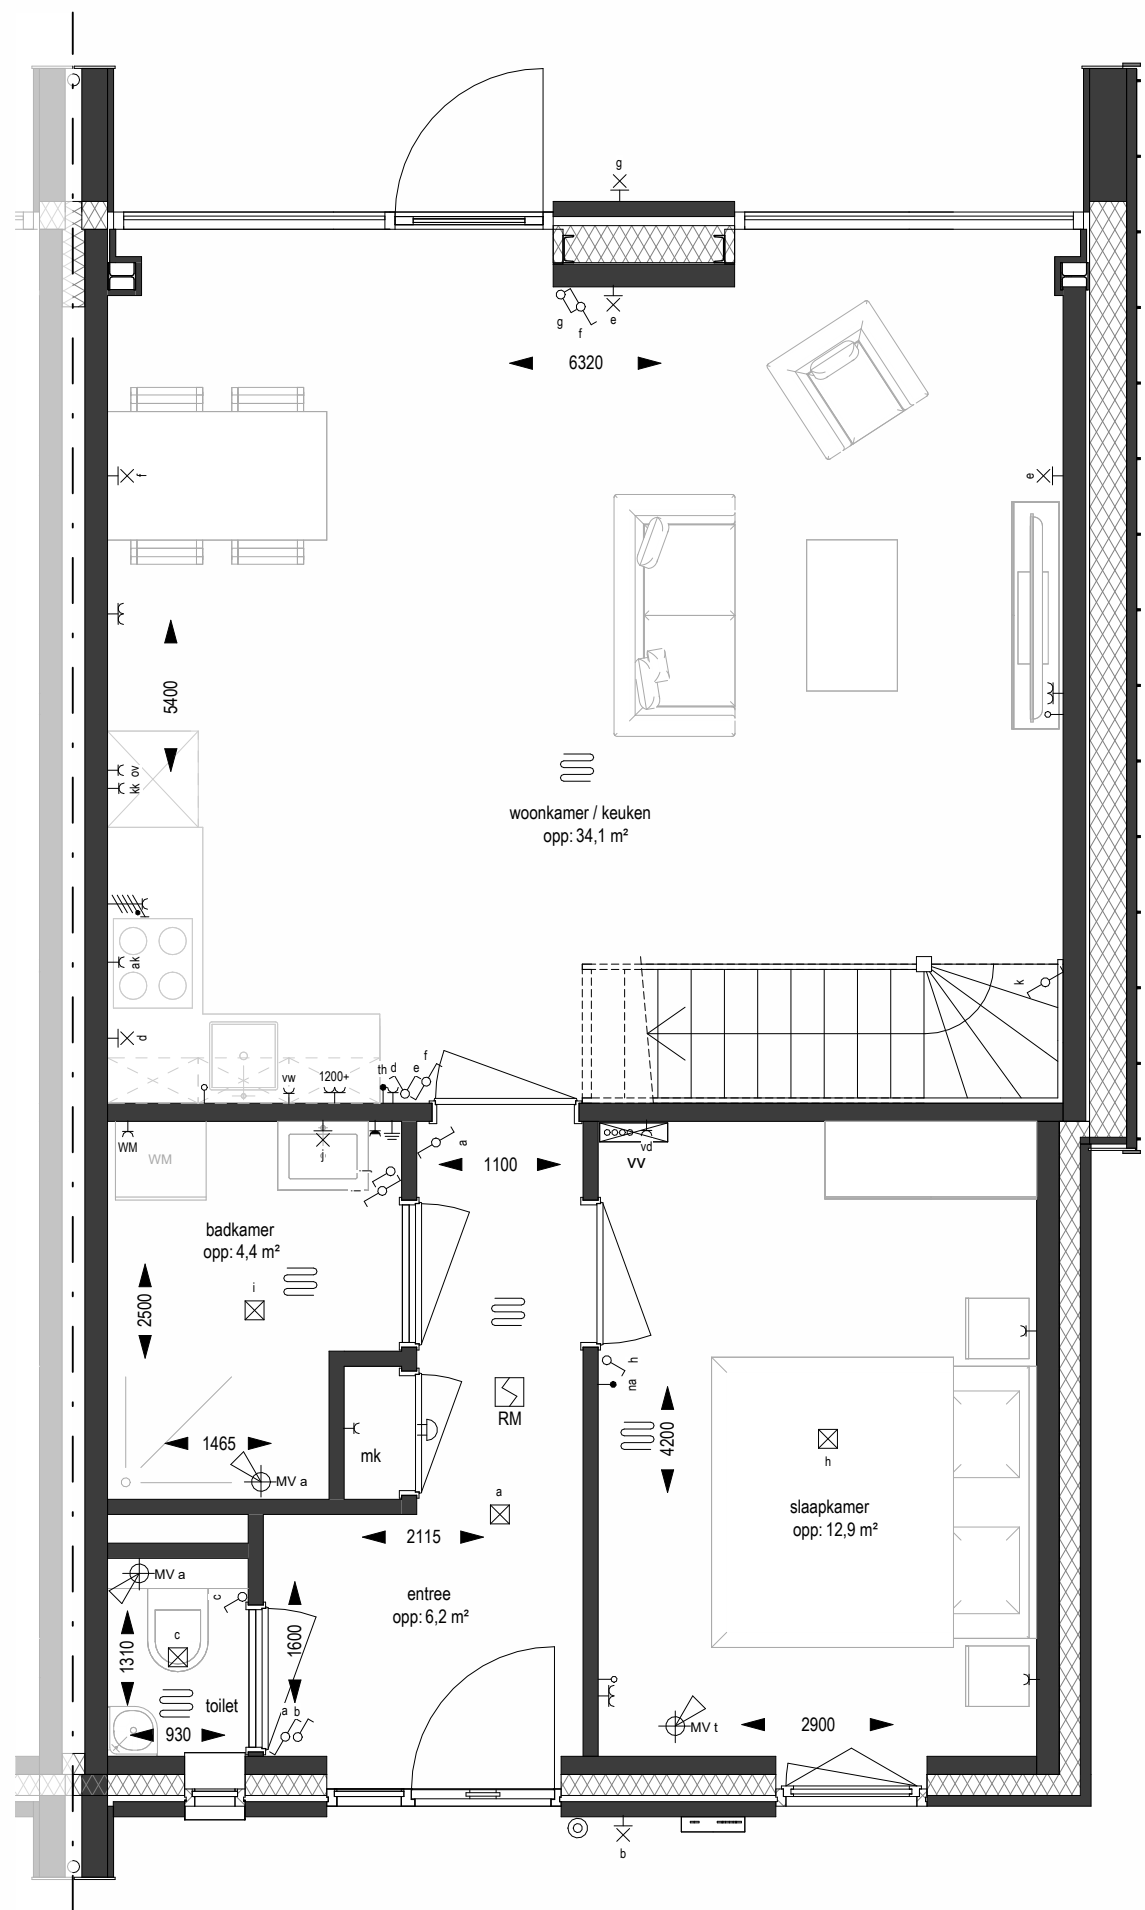

begane grond  
1 : 50

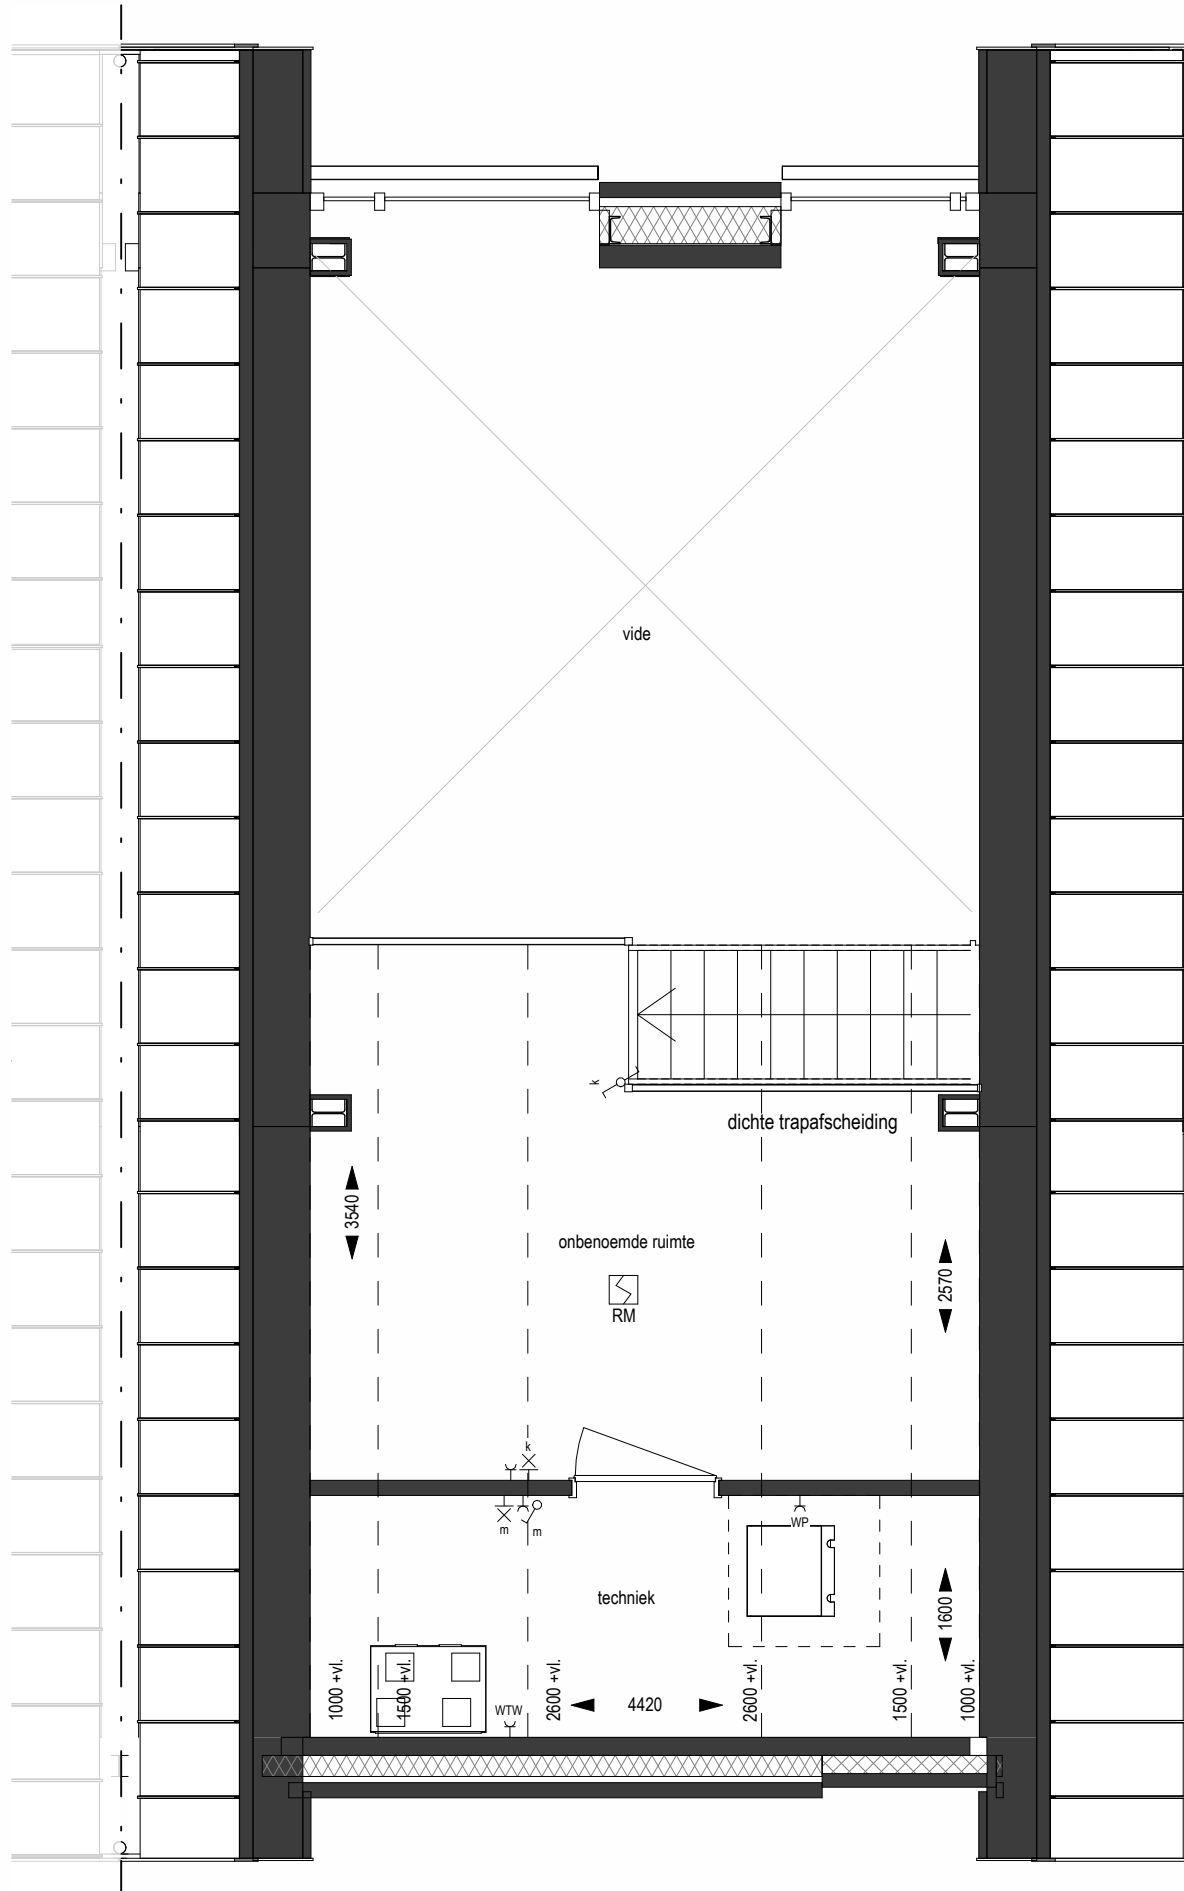

eerste verdieping  
1 : 50

#### ELEKTRA SYMBOLEN

| ELEKTROTECHNISCHE INSTALLATIE-ONDERDELEN ZIJN INDICATIEF WEERGEGEVEN; PLAATSIJS UITSLUITEND VOLGENS OPGAVE INSTALLATEUR |                                |
|---|--------------------------------|
| enkele schakelaar   | plafond lichtpunt              |
| serie schakelaar   | wand lichtpunt                 |
| wisselschakelaar   | wand lichtpunt met armatuur    |
| wisselschakelaar 2-polig                                                                                                | centraaldoos                   |
| schakelaar zonerwing   | beltrikker                     |
| enkele wandcontactdoos met randaarde                                                                                    | schel ontvanger                |
| dubbele wandcontactdoos met randaarde                                                                                   | wandcontactdoos Perilex 1x230v |
| dubbele wandcontactdoos verticaal randaarde                                                                             | thermostaat 1500+              |
| enkele wandcontactdoos spatwaterdicht                                                                                   | co2 meter                      |
| dubbele wandcontactdoos spatwaterdicht                                                                                  | koelkast                       |
| aansluitpunt loos   | vuurkast                       |
| aansluitpunt bedraad   | afzuigkap                      |
| aansluitpunt data   | oven                           |
| aansluitpunt aarde   | koelplaat                      |
| thermostaat   | elektrische radiator           |
|   | wasdroger                      |
|   | wasmachine                     |
|   | omvormer                       |
|   | warmtepomp                     |

#### ALGEMEEN

- Alle maten zijn circa-maten in millimeters en zijn niet geschikt voor opdrachten aan derden.
- Voor alle onderdelen de verwerkingsvoorschriften van de betreffende leveranciers hanteren.
- Constructie onderdelen uitsluitend conform opgave Constructeur
- Bouwtechnische onderdelen uitsluitend conform bouwbesluitportage en BENG berekening.
- Brandpreventieve / veiligheids onderdelen uitsluitend conform tekeningen Brandveiligheidsadviseur.
- Glas, waar nodig uitvoeren in veiligheidsglas conform NEN 3869.
- Kleuren en materialen conform separate kleur- en materiaalstaat.
- Inrichtingen en opstelplaatsen inventaris e.d. is indicatief, e.e.a. conform opgave gebruiker.
- Positie en aantal ventilatieventielen worden door de installateur bepaald.
- Dak- en geveldoorvoeren zijn indicatief. Posities worden door de installateur bepaald.
- Positie installatie- c.q. elektr. onderdelen zijn indicatief op tekening aangegeven.
- De situatiekening is enkel bedoeld om de positie van de bouwnummers in het plan aan te duiden. De weergave kavengrenzen, omringende percelen en bebouwing en en openbaar gebied zijn ter indicatie. Hiernaan kunnen geen rechten worden ontleend.

#### INVENTARIS

INSTALLATIE-ONDERDELEN ZIJN INDICATIEF WEERGEGEVEN; PLAATSIJS UITSLUITEND VOLGENS OPGAVE INSTALLATEUR

|                                           |    |                                        |
|-------------------------------------------|----|----------------------------------------|
| toevoer mechanische ventilatie (plafond)  | WM | opstelplaats wasmachine / wasdroger    |
| toevoer mechanische ventilatie (wand)     | +  | buitenkraan                            |
| afvoer mechanische ventilatie (plafond)   | +  | schrotput                              |
| afvoer mechanische ventilatie (wand)      | +  | vloerverwarming                        |
| vloerverwarming verdeler                  | +  | meterkast                              |
| radiator elektrisch                       | +  | hoofdentree woning                     |
| omvormer pv-panelen                       | +  | opstelplaats kooktoestel               |
| rookmelder geschakeld cf. NEN 2555        | +  | opstelplaats koelkast                  |
| opstelplaats warmte-l terug-winnings unit | +  | opstelplaats spoelbak                  |
| opstelplaats warmtepomp                   | +  | vrijhangend toilet met inbouwreservoir |
| verdiepte douchehoek                      | +  |                                        |
| wastafel / fontein                        | +  |                                        |



ACHTERBERGSE ERVEN

P A L A Z Z O

PROJECT:  
**Achterberg West**  
Achterberg West (Uitweg Bovenweg, o.a.)  
3811 Achterberg (gem. Rhenen)

OPDRACHTGEVER:  
**Achterbergse Erven B.V.**  
Raadhuisstraat 25  
7001 EX Doenichem

OMSCHRIJVING:  
**Blok 30 - Verkoopstekening Bouwnummer 90**

**Palazzo Oost bv**  
Oranjestraat 40 7451 CD Holten  
0548 53 70 60  
holten@palazzogroep.nl  
www.palazzogroep.nl

| SCHAAL:      | FORMAAT:   | DATUM:         | FASE:          | STATUS:     |
|--------------|------------|----------------|----------------|-------------|
| 1:100 / 1:50 | A1         | 16-12-2025     | Verkoop        | Definitief  |
| ARCHITECT:   | MODELLEUR: | PROJECTLEIDER: | PROJECTNUMMER: | BLADNUMMER: |
| TK           | WJ / HR    | WJ             | 22.027         | VK-30-04    |