


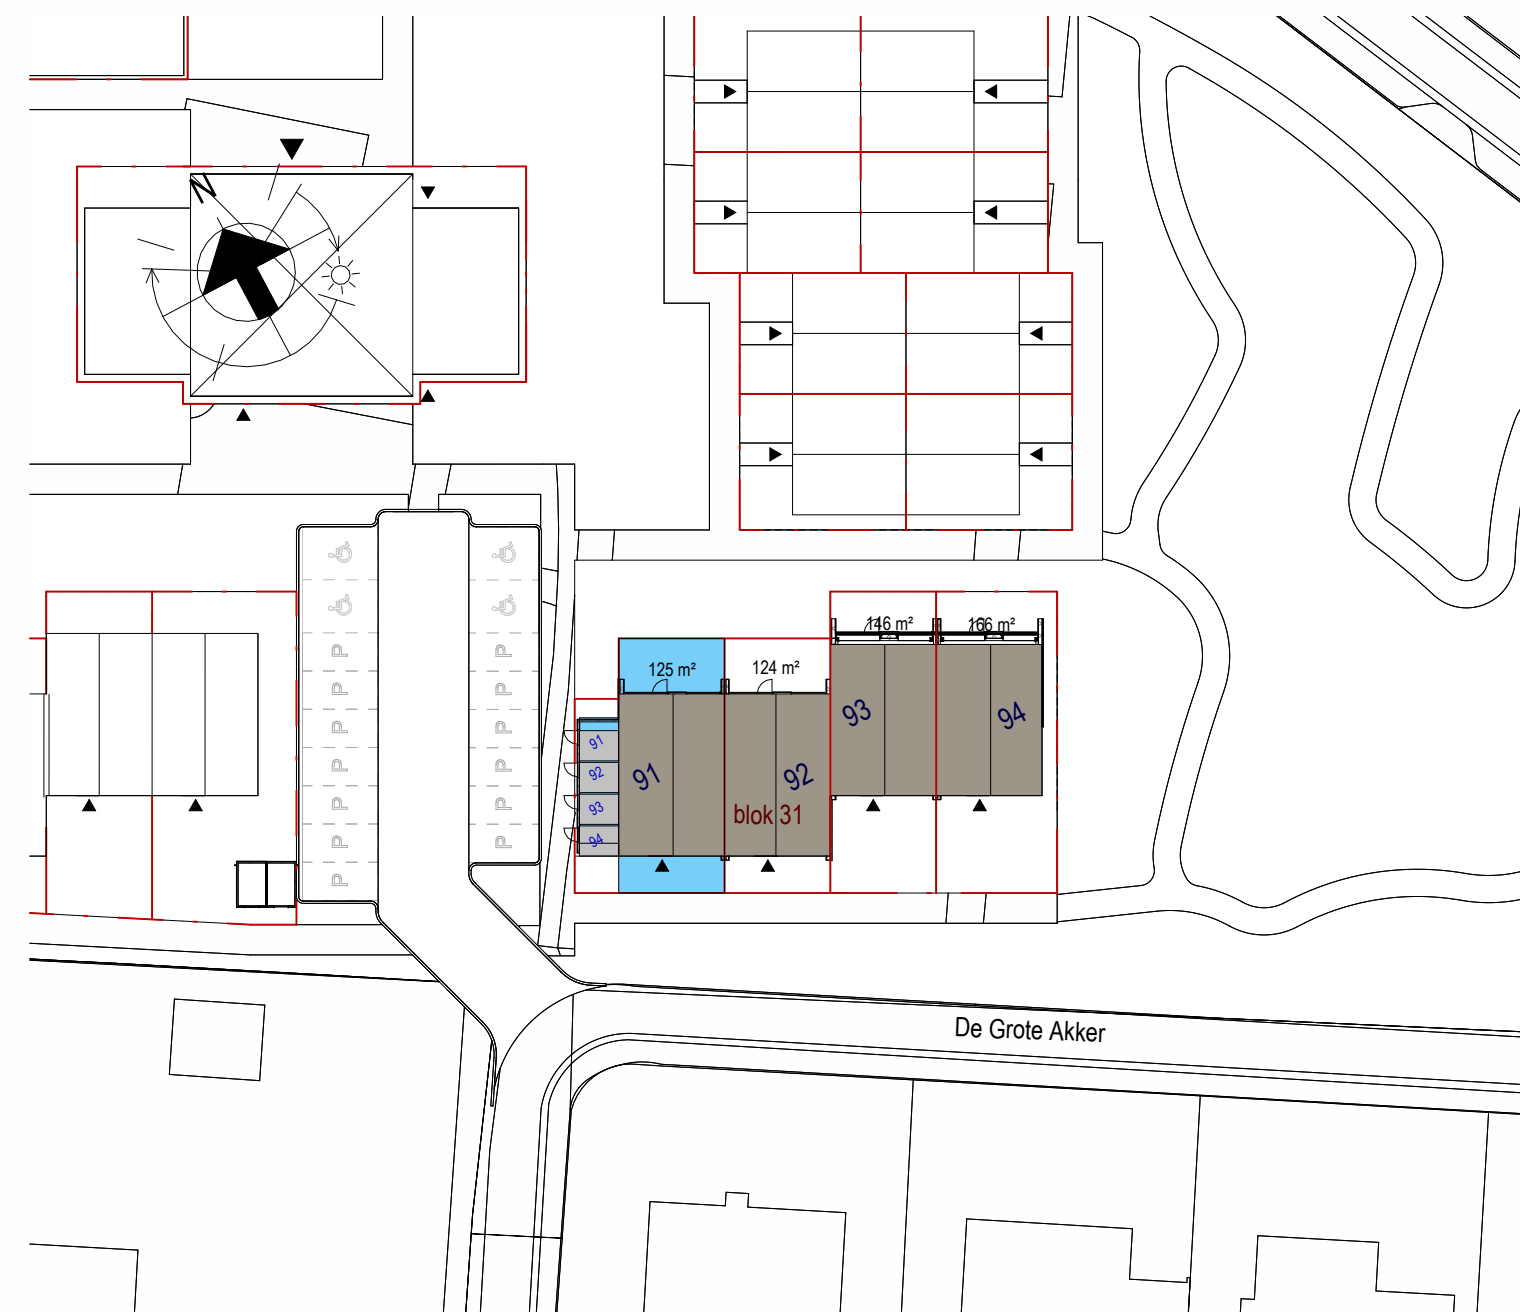
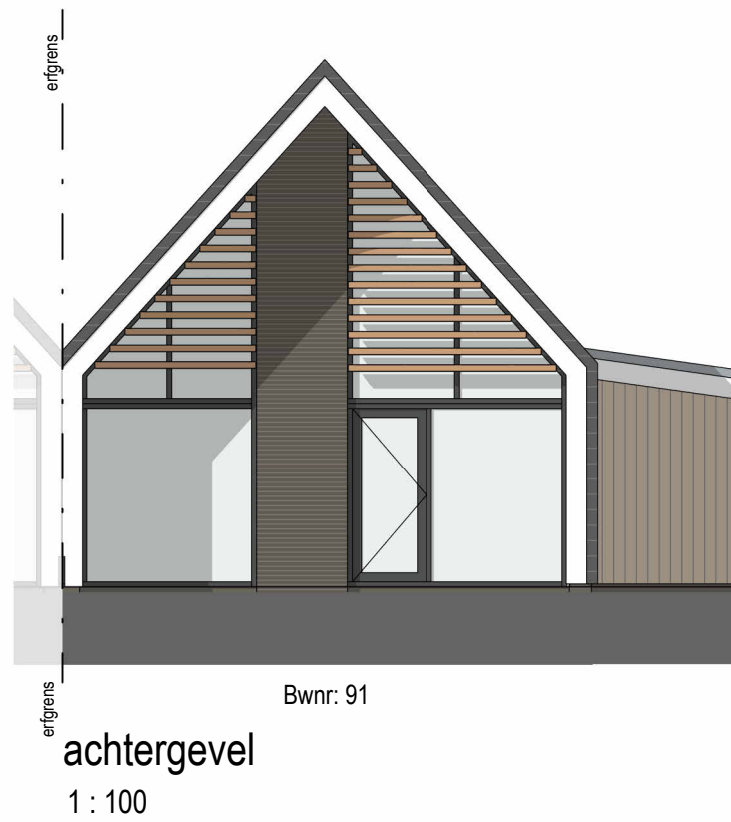


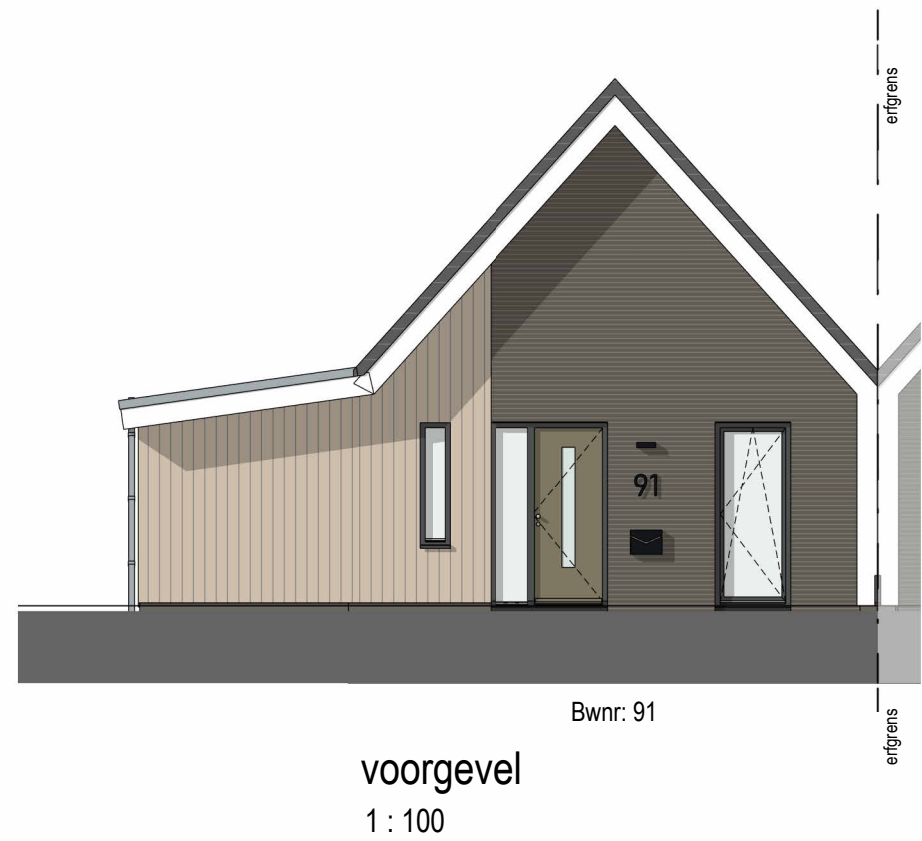

situatie
1 : 500

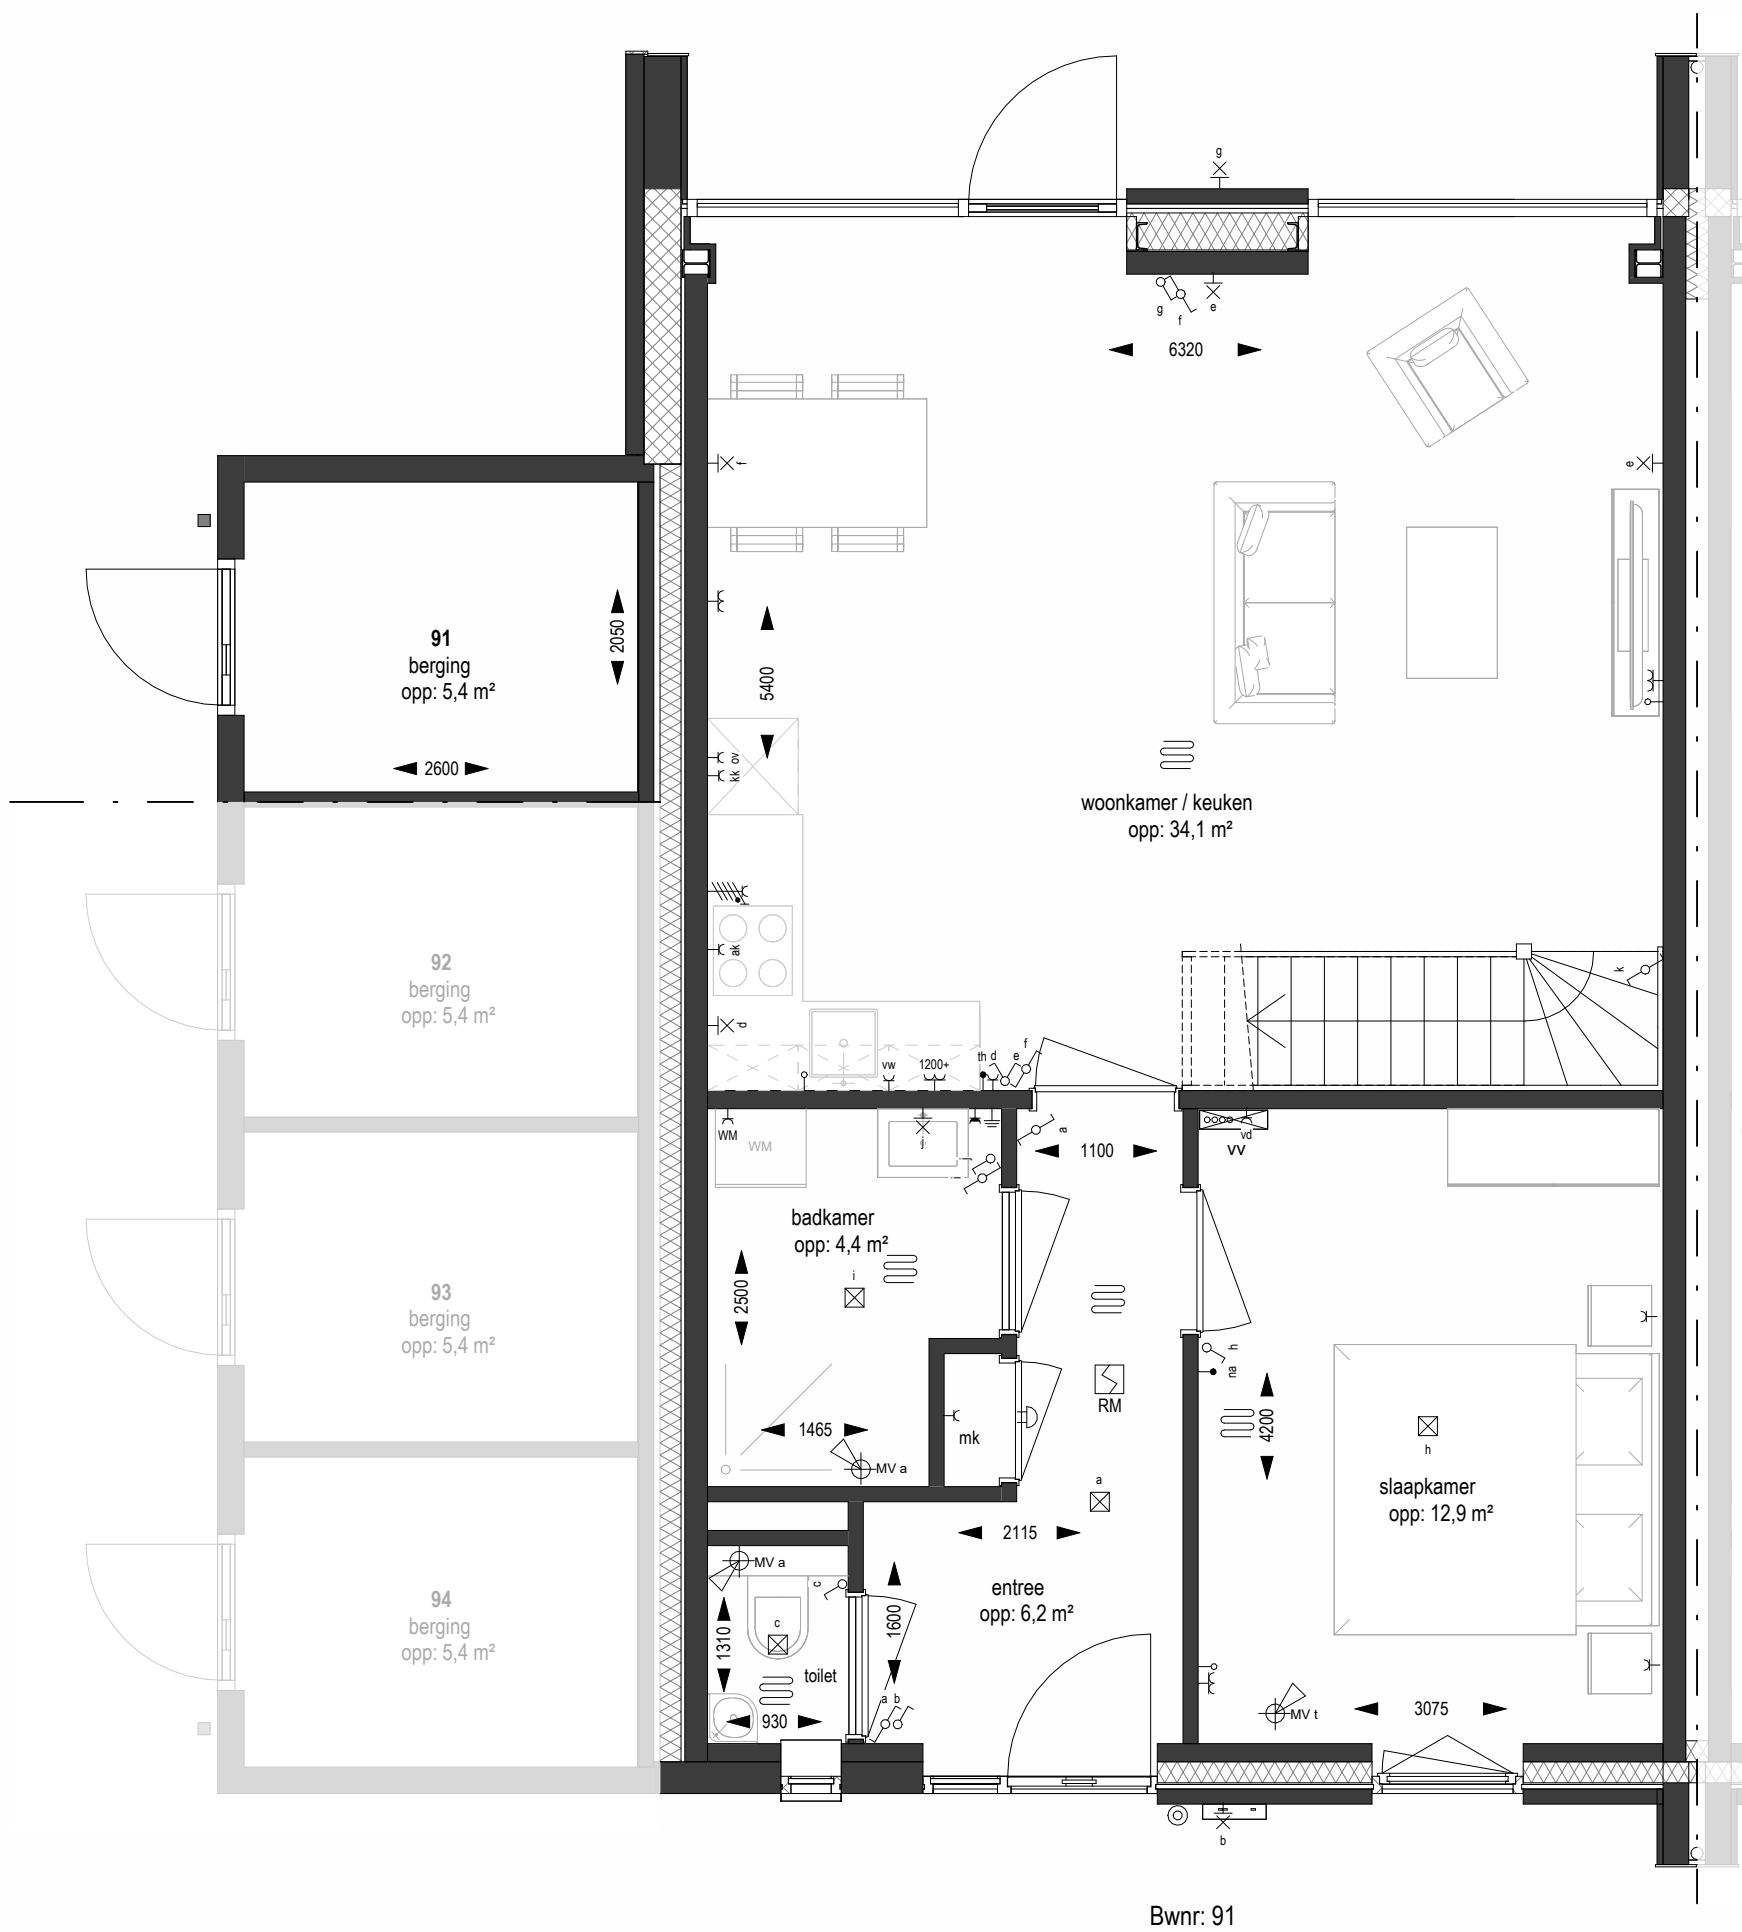

begane grond
1 : 50

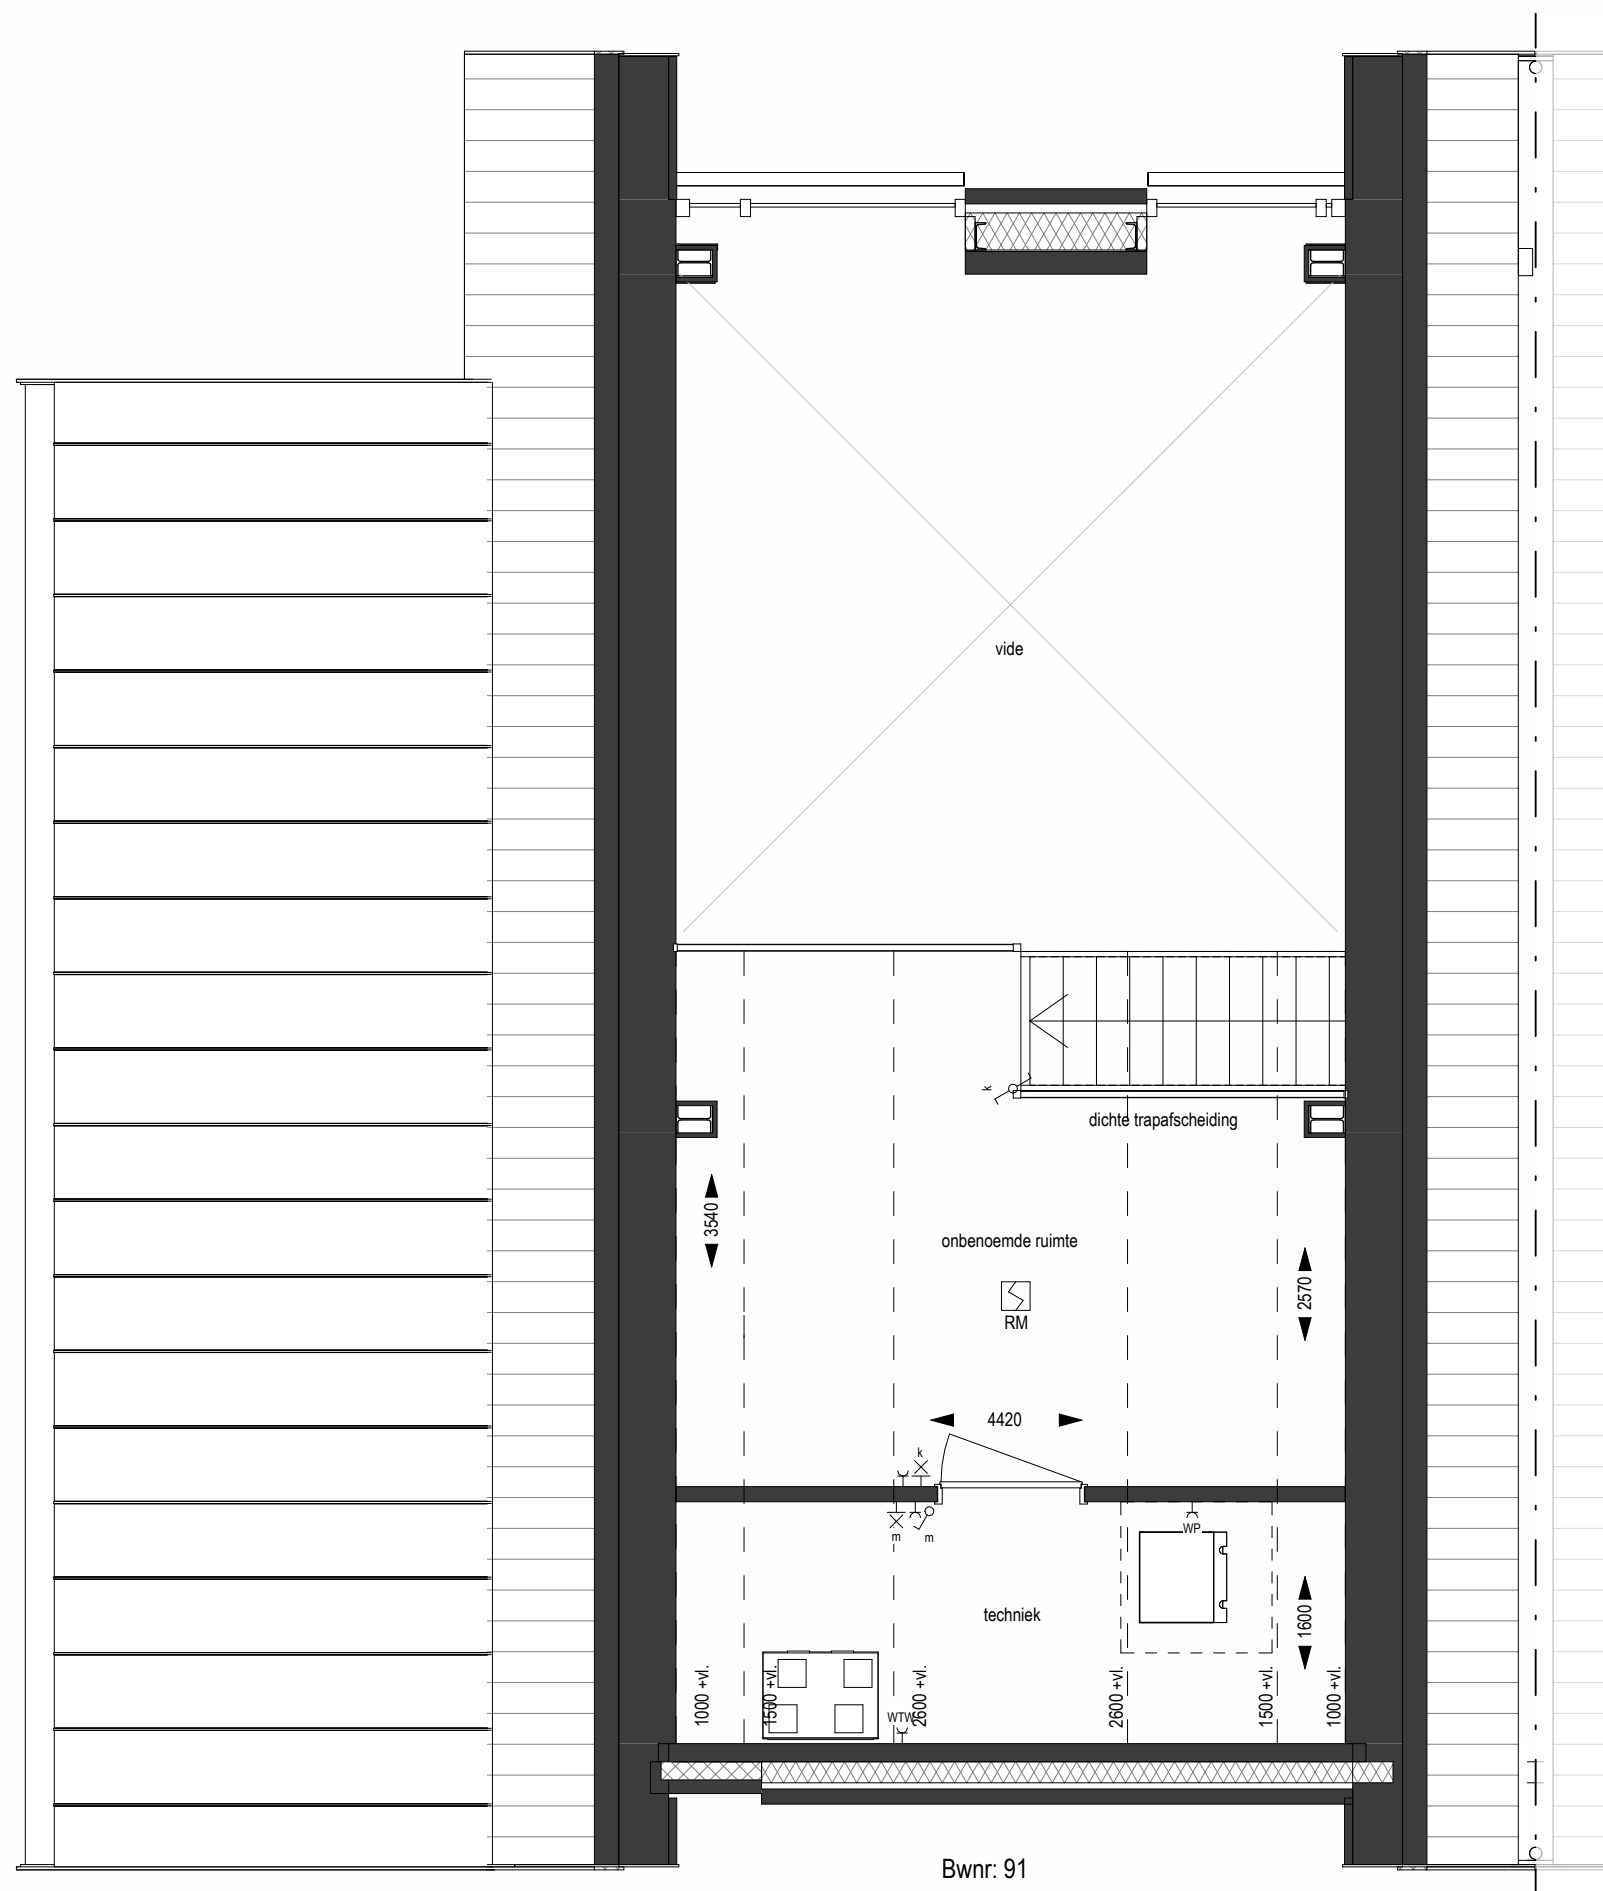

eerste verdieping
1 : 50

ELEKTRA SYMBOLEN

ELEKTROTECHNISCHE INSTALLATIE-ONDERDELEN ZIJN INDICATIEF WEERGEGEVEN; PLAATSIJNG UITSLUITEND VOLGENS OPGAVE INSTALLATEUR	
enkele schakelaar	plafond lichtpunt
serie schakelaar	wand lichtpunt
waselschakelaar	wand lichtpunt met armatuur
waselschakelaar 2-polig	centraaldoos
schakelaar zonerwing	bedrukker
enkele wandcontactdoos met randaarde	schel ontvanger
dubbele wandcontactdoos met randaarde	wandcontactdoos Perilex 1x230v
dubbele wandcontactdoos verticaal randaarde	
enkele wandcontactdoos spatwaterdicht	th thermostaat 1500+
dubbele wandcontactdoos spatwaterdicht	co2 co2 meter
aansluitpunt los	kk koelkast
aansluitpunt bedraad	vw vaatwasser
aansluitpunt data	ak afzuigkap
aansluitpunt aarde	ov oven
thermostaat	kp kookplaat
	er elektrische radiator
	wd wasdroger
	wm wasmachine
	omv omvormer
	wp warmtepomp

ALGEMEEN

- Alle maten zijn circa-maten in millimeters en zijn niet geschikt voor opdrachten aan derden.
- Voor alle onderdelen de verwerkingsvoorschriften van de betreffende leveranciers bestuderen.
- Constructie onderdelen uitsluitend conform opgave constructeur
- Bouwtechnische onderdelen uitsluitend conform bouwbesluitrapportage en BENG berekening
- Brandveiligheids- en veiligheids onderdelen uitsluitend conform tekeningen Brandveiligheidsadviseur.
- Glas, waar nodig uitvoeren in veiligheidsglas conform NEN 3669
- Kleuren en materialen conform separate kleur- en materiaalstaat
- Inrichtingen en opstelplaatsen inventaris e.d. is indicatief, e.a. conform opgave gebruiker.
- Positie en aantal ventilatieventielen worden door de installateur bepaald.
- Dak- en gevelsnoeren zijn indicatief. Posities worden door de installateur bepaald.
- Positie installatie- c.q. elektra onderdelen zijn indicatief op tekening aangegeven.
- De situatie tekening is enkel bedoeld om de positie van de bouwnummers in het plan aan te duiden. De weergave kavelgrenzen, ontsluitende percelen en bebouwing en en openbaar gebied zijn ter indicatie. Hierna kunnen geen rechten worden ontleend.

INVENTARIS

INSTALLATIE-ONDERDELEN ZIJN INDICATIEF WEERGEGEVEN; PLAATSIJNG
UITSLUITEND VOLGENS OPGAVE INSTALLATEUR

toevoer mechanische ventilatie (plafond)	WM opstelplaats wasmachine / wasdroger
toevoer mechanische ventilatie (wand)	buitenkraan
afvoer mechanische ventilatie (plafond)	schrotput
afvoer mechanische ventilatie (wand)	vloerverwarming
voerverwarming verdeler	meterkast
radiator elektrisch	hoofdentree woning
omvormer pv-panelen	opstelplaats kooktoestel
rookmelder geschakeld cf. NEN 2555	opstelplaats koelkast
opstelplaats warmte-terug-winnings unit	opstelplaats spoelbak
opstelplaats warmtepomp	opstelplaats toilet met inbouwreservoir
verdiepte douchehoek	
wastafel / fontein	



ACHTERBERGSE ERVEN

PALAZZO

- PROJECT:
Achterberg West
Achterberg West (Uitweg Bovenweg, o.a.)
3911 Achterberg (gem. Rheden)
- OPDRACHTGEVER:
Achterbergse Erven B.V.
Raadhuisstraat 25
7001 EX Doetinchem
- OMSCHRIJVING:
Blok 31 - Verkoopstekening Bouwnummer 91

Palazzo Oost bv
Oranjestraat 40 7451 CD Holten
0548 53 70 60
holten@palazzogroep.nl
www.palazzogroep.nl

SCHAAL:	FORMAAT:	DATUM:	FASE:	STATUS:
1:100 / 1:50	A1	16-12-2025	Verkoop	Definitief
ARCHITECT:	MODELLEUR:	PROJECTLEIDER:	PROJECTNUMMER:	BLADNUMMER:
TK / BG	WJ / HR	WJ	22.027	VK-31-01




voorgevel
1 : 100




voorgevel
1 : 100




achtergevel
1 : 100

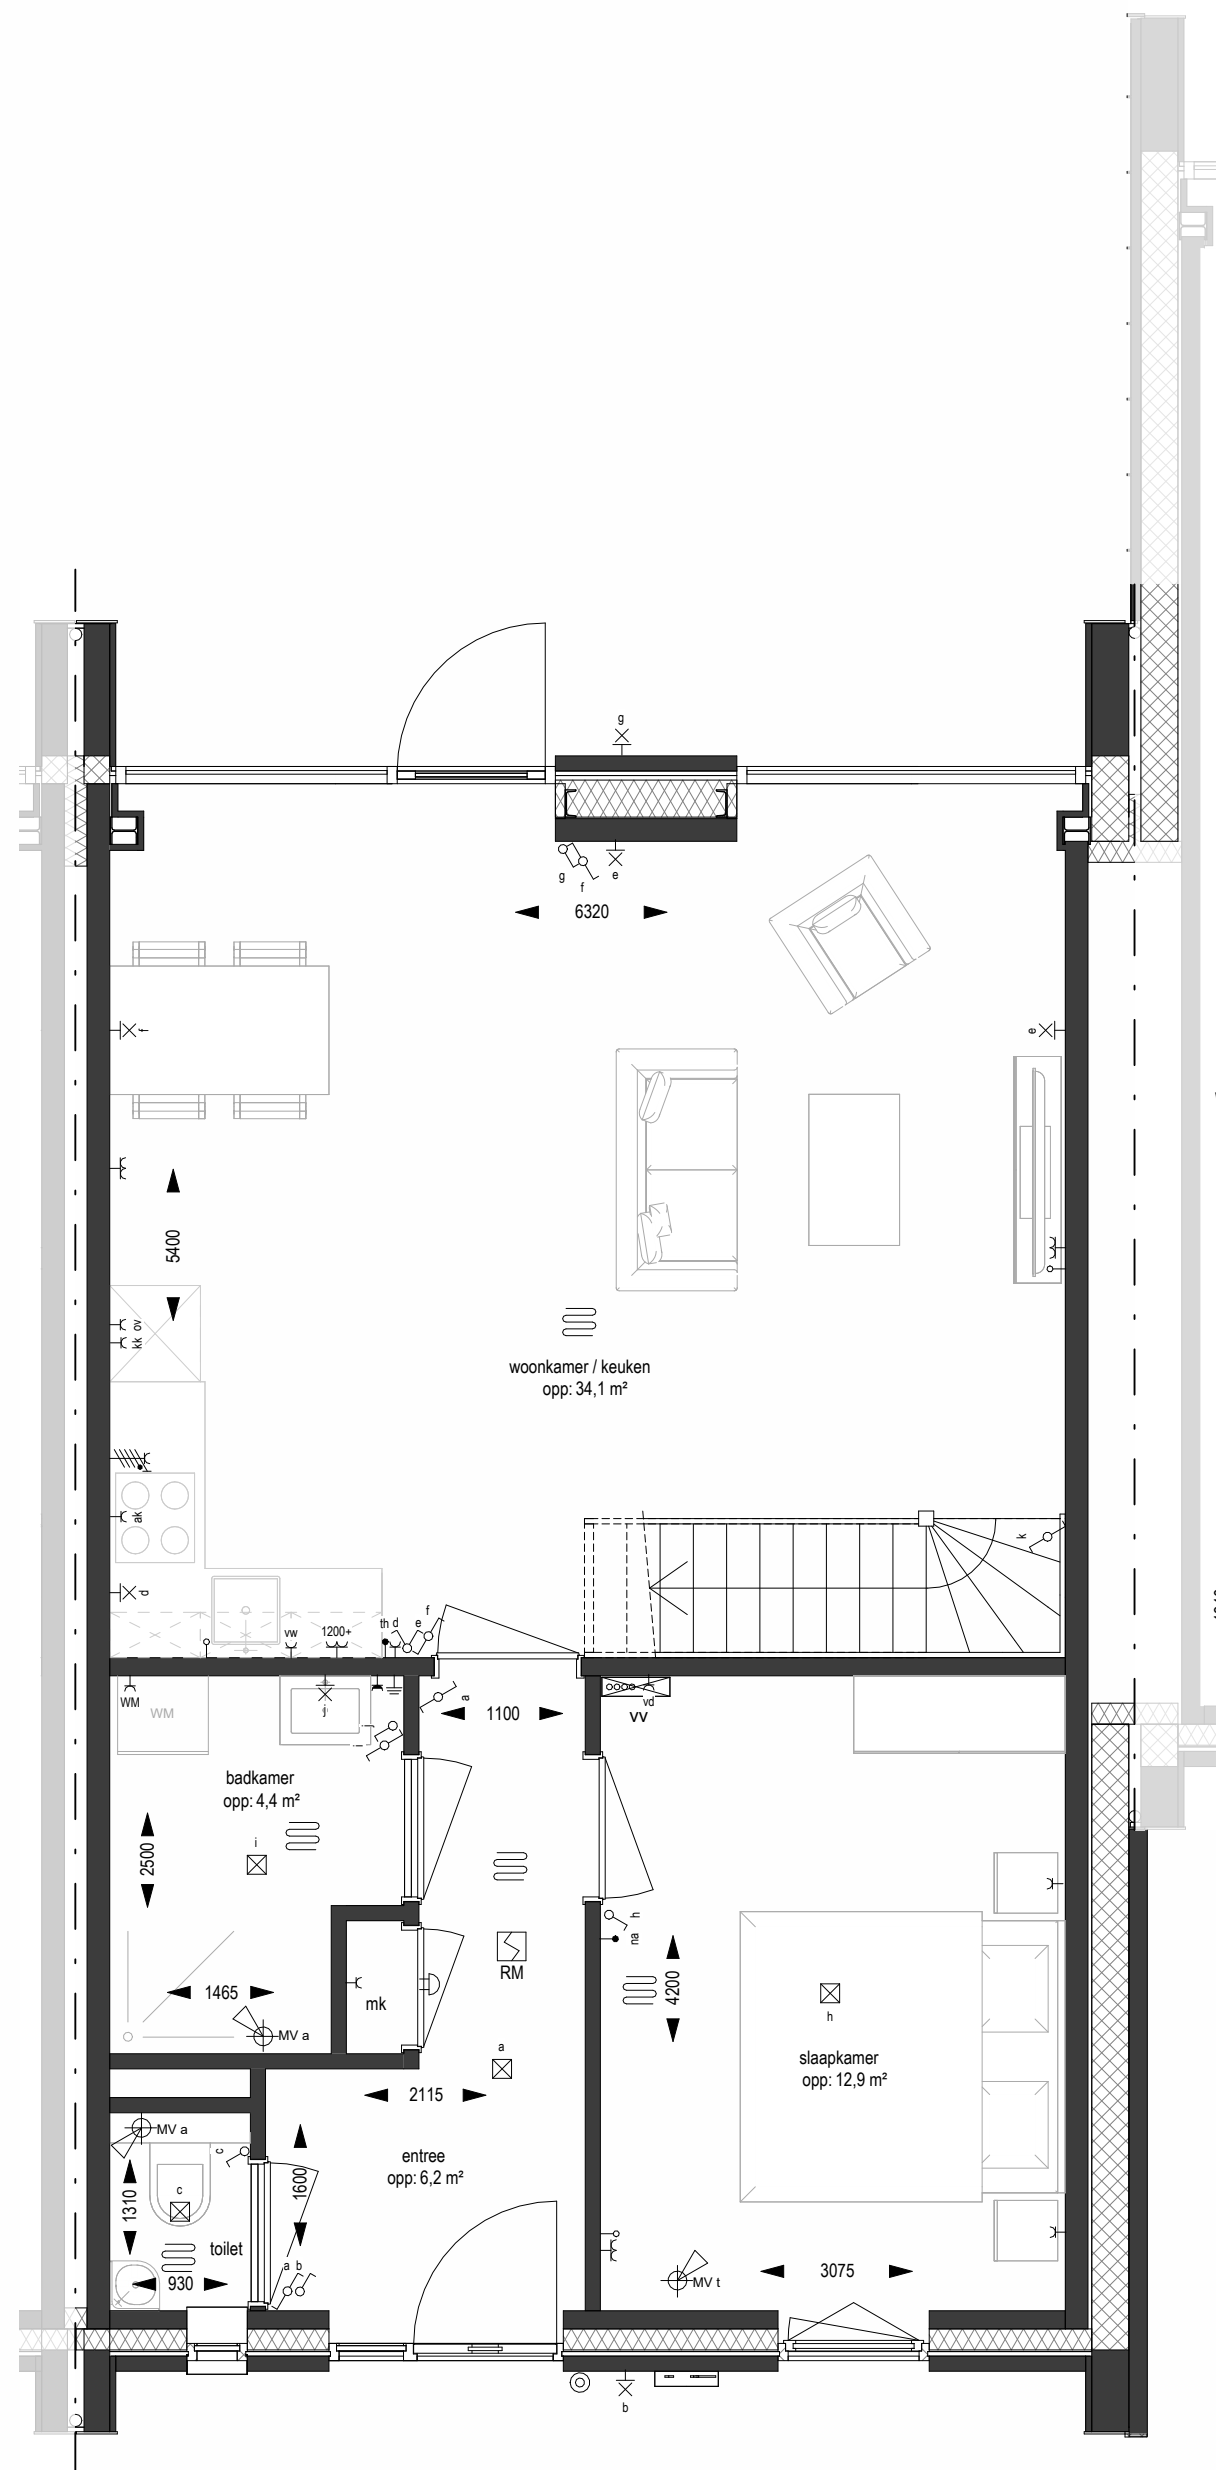


begane grond
1 : 50

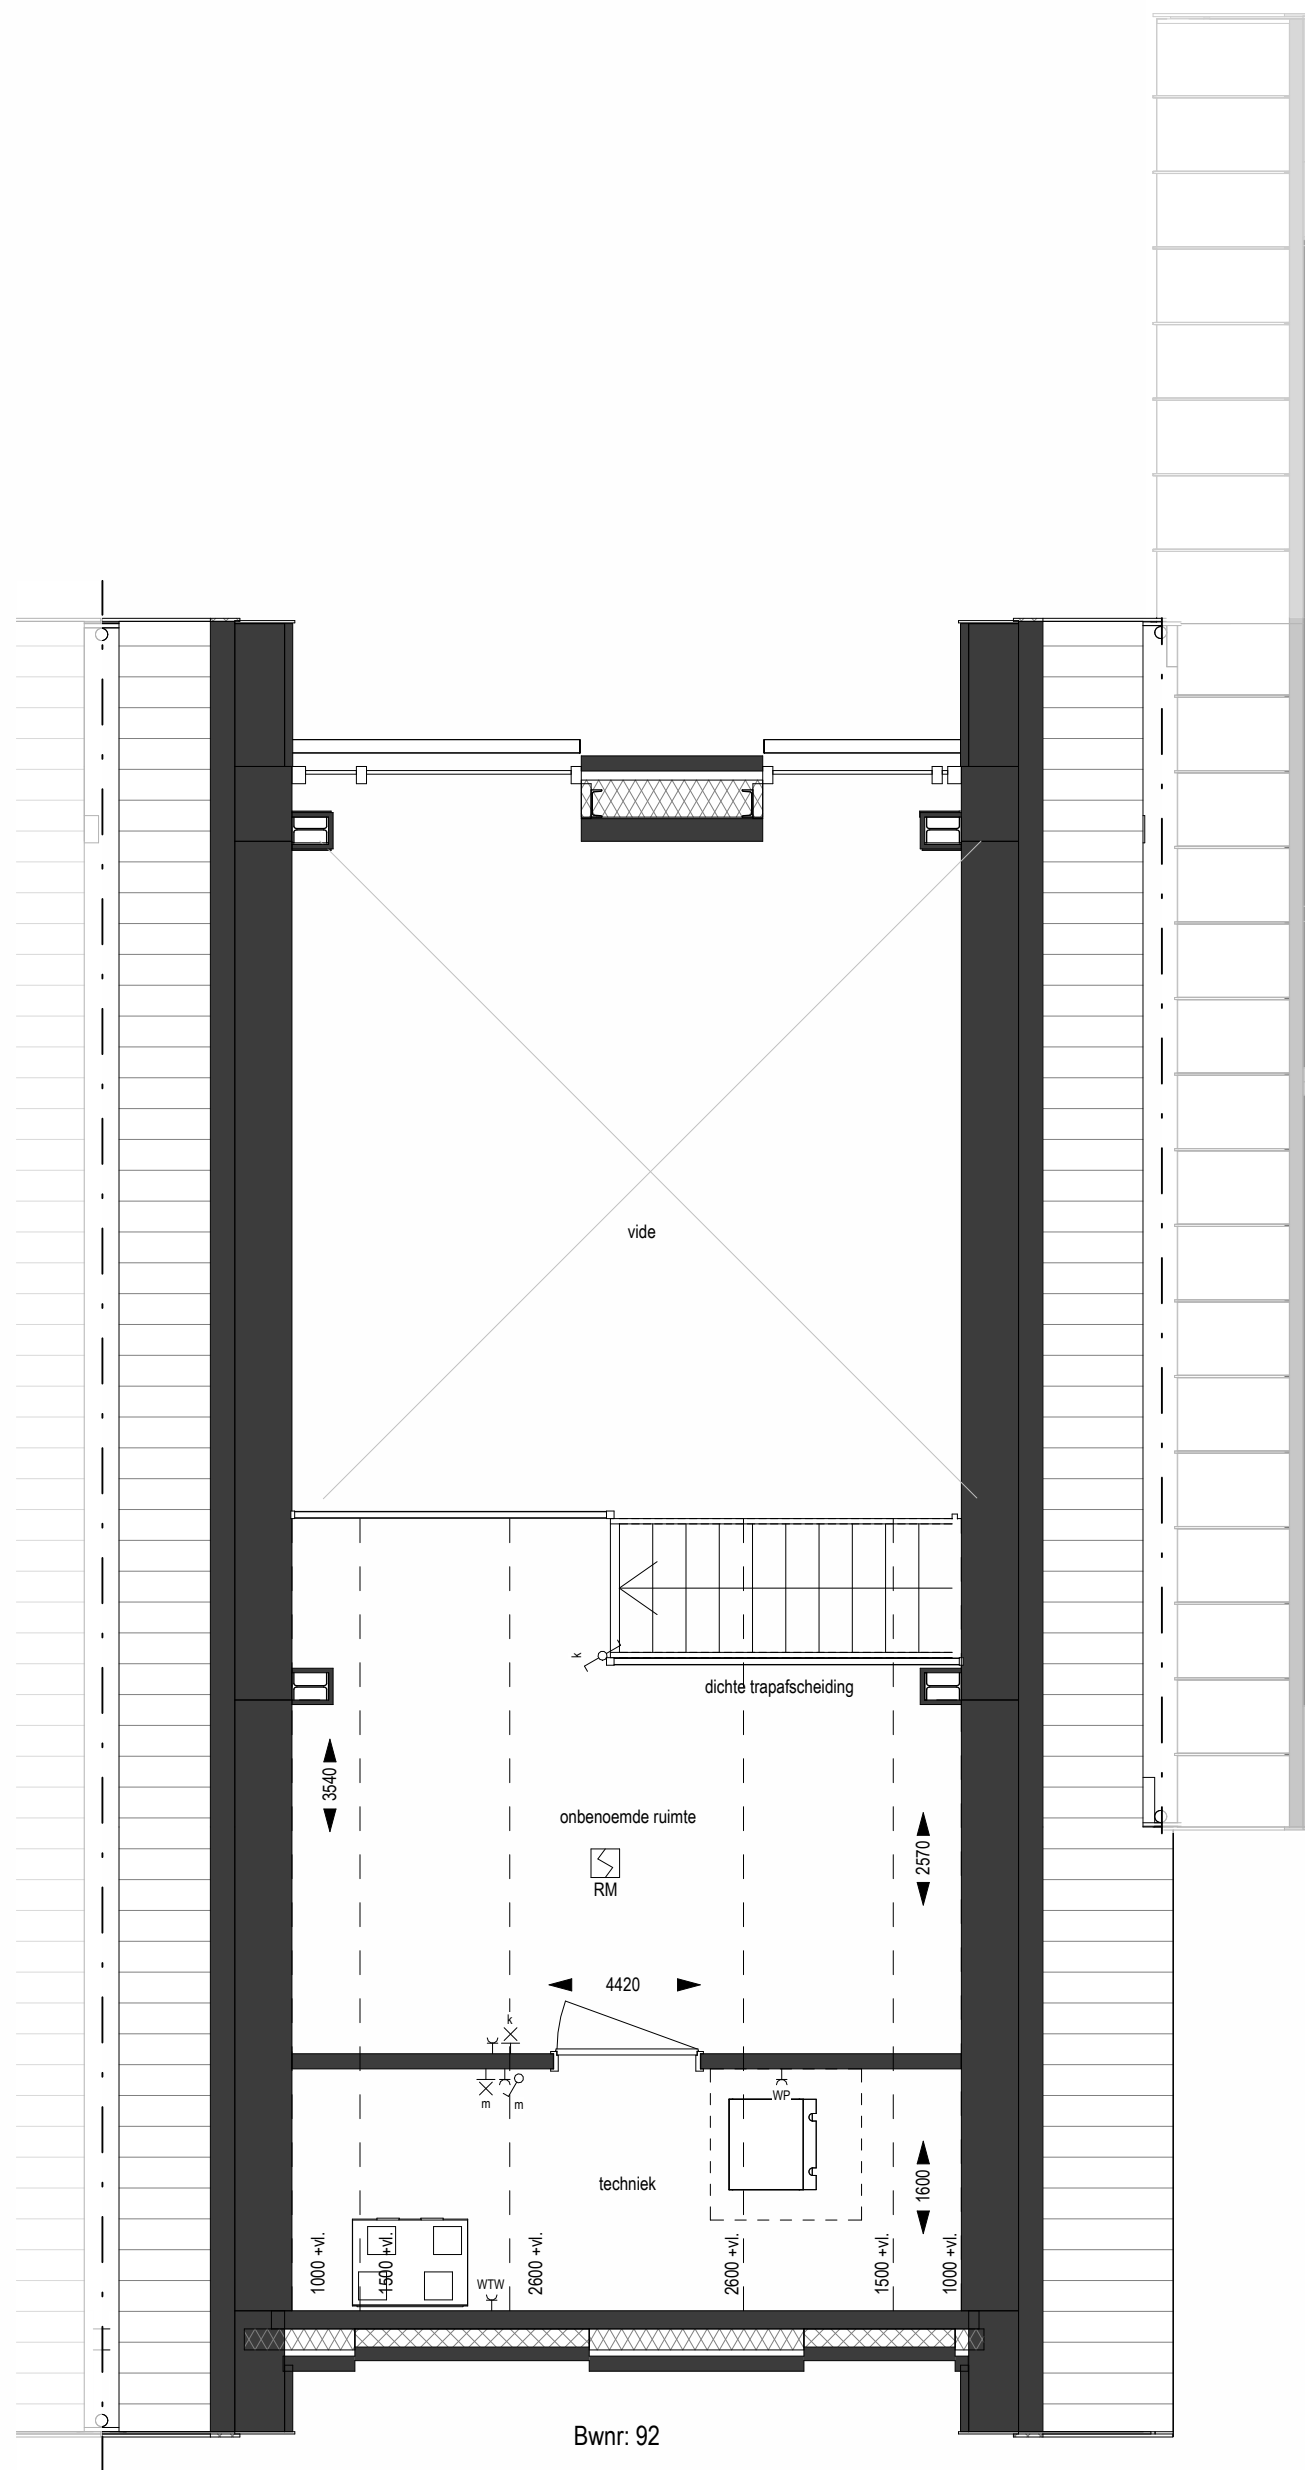

eerste verdieping
1 : 50

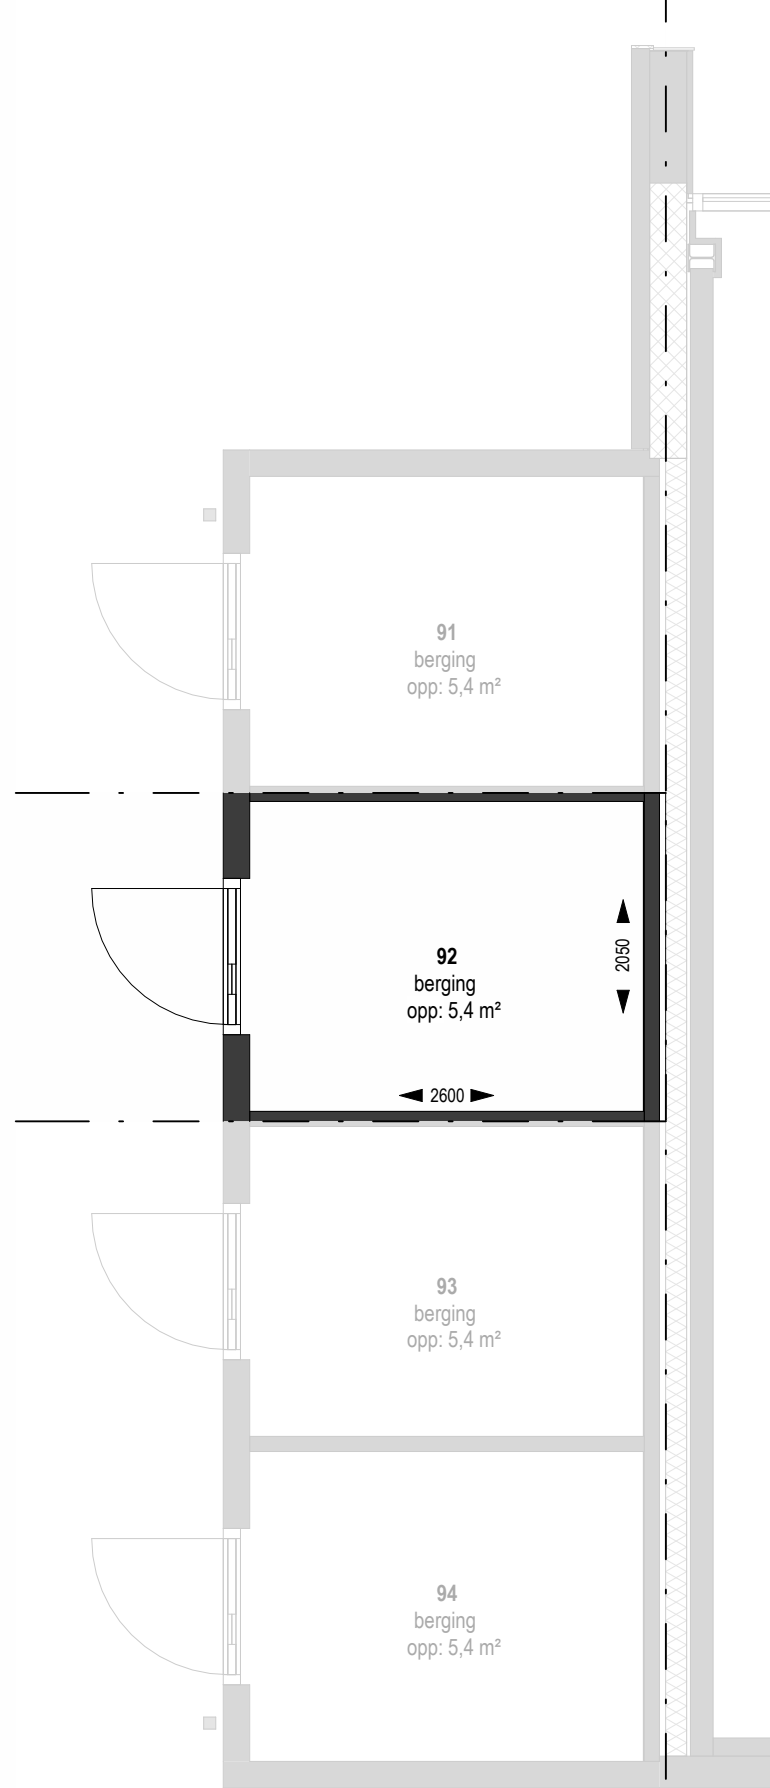

plattgrond berging
1 : 50

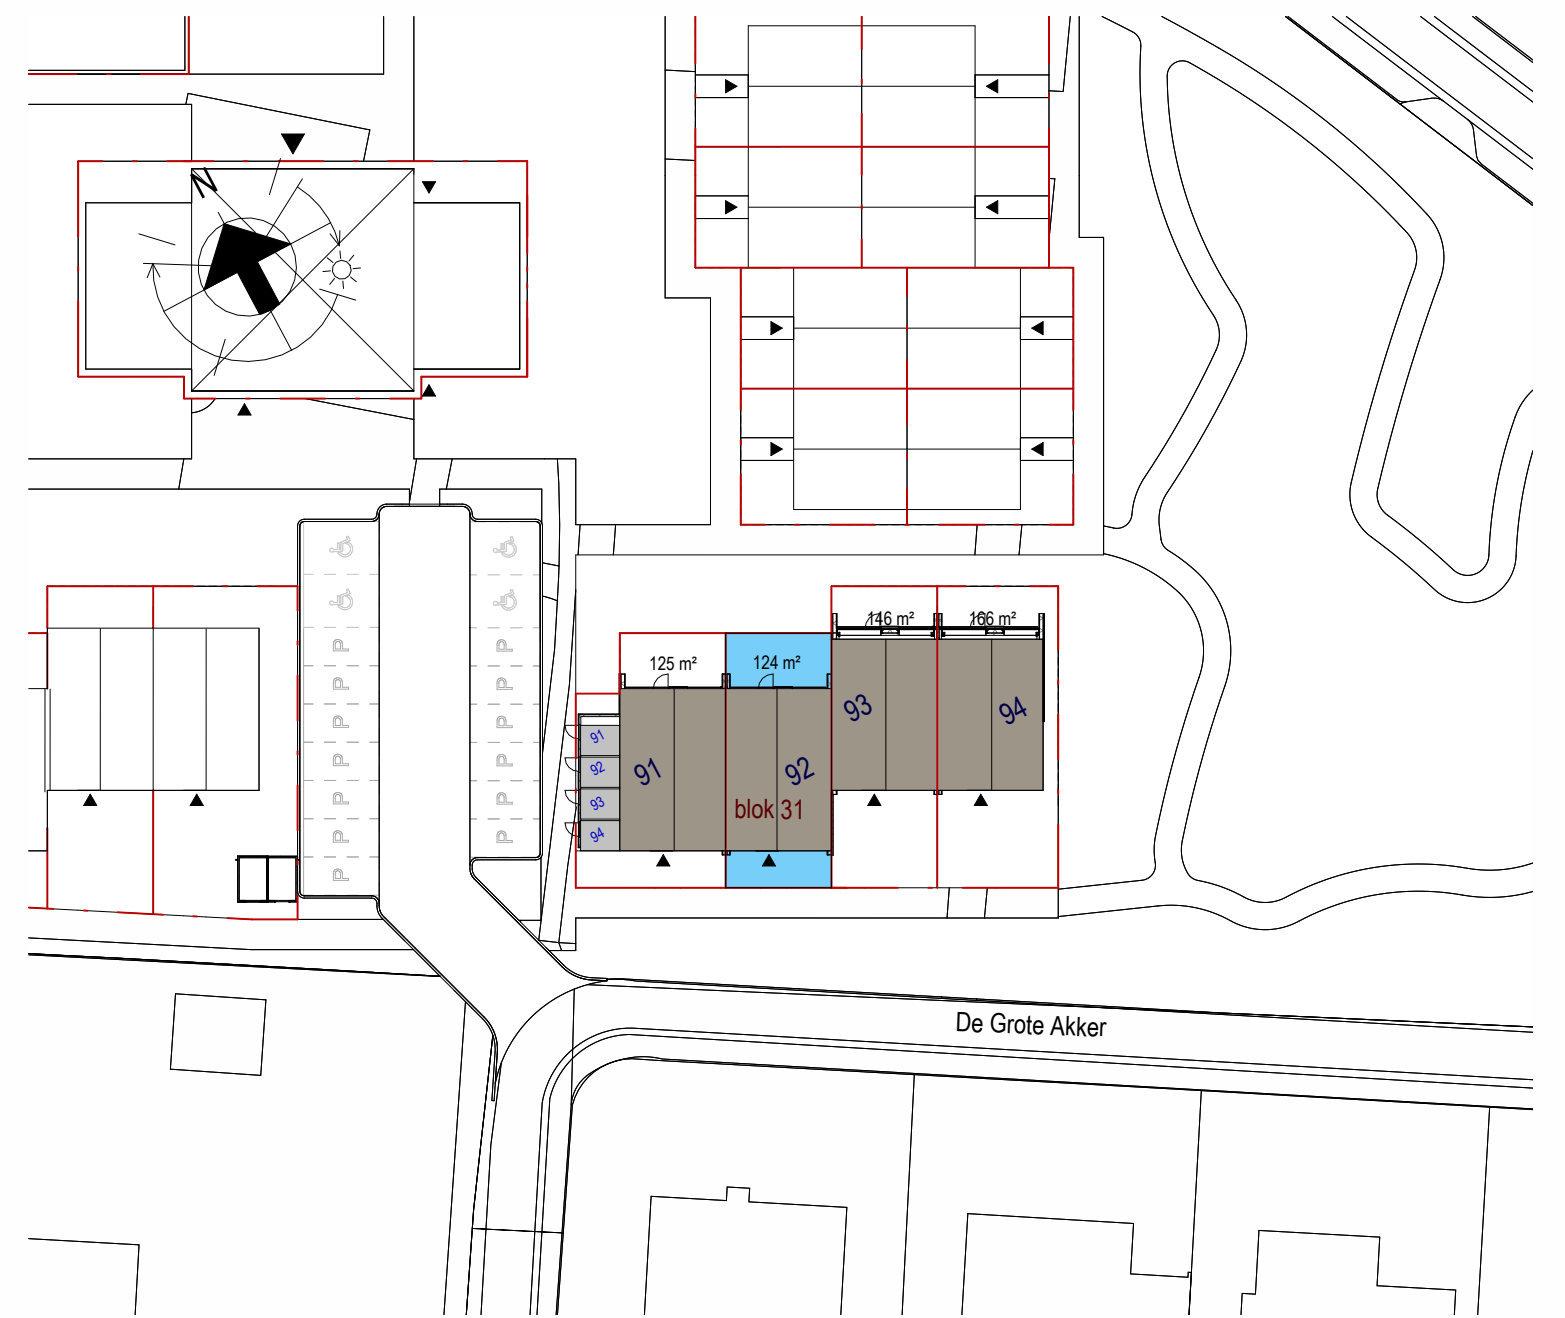

situatie
1 : 500

ELEKTRA SYMBOLEN

ELEKTROTECHNISCHE INSTALLATIE-ONDERDELEN ZIJN INDICATIEF WEERGEGEVEN; PLAATSING UITSLUITEND VOLGENS OPGAVE INSTALLATEUR	
enkele schakelaar	plafond lichtpunt
serie schakelaar	wand lichtpunt
waselschakelaar	wand lichtpunt met armatuur
waselschakelaar 2-polig	centraaldoos
schakelaar zonerings	belddrukker
enkele wandcontactdoos met randdaar	schel ontvanger
dubbele wandcontactdoos met randdaar	wandcontactdoos Perilex 1x230v
dubbele wandcontactdoos verticaal randdaar	
enkele wandcontactdoos spatwaterdicht	th thermostaat 1500+
dubbele wandcontactdoos spatwaterdicht	co2 co2 meter
aanrslutpunt los	kk kookkast
aanrslutpunt bedraad	vw vaatwasser
aanrslutpunt data	ak afzuigkap
thermostaat	ov oven
	kp kookplaat
	er elektrische radiator
	wd wasdroger
	wm wasmachine
	omv omvormer
	wp warmtepomp

ALGEMEEN

- Alle maten zijn circa-maten in millimeters en zijn niet geschikt voor opdrachten aan derden.
- Voor alle onderdelen de verwerkingsvoorschriften van de betreffende leveranciers beachten.
- Constructie onderdelen uitsluitend conform opgave Constructeur
- Bouwtechnische onderdelen uitsluitend conform bouwbesluitrapportage en BENG berekening
- Brandveiligheids- en veiligheids onderdelen uitsluitend conform tekeningen Brandveiligheidsadviseur.
- Glas, waar nodig uitvoeren in veiligheidsglas conform NEN 3569.
- Kleuren en materialen conform separate kleur- en materiaalstaat.
- Inrichtingen en opstelplaatsen inventaris e.d. is indicatief, e.a. conform opgave gebruiker.
- Positie en aantal ventilatieventielen worden door de installateur bepaald.
- Dak- en gevelsnoeren zijn indicatief. Posities worden door de installateur bepaald.
- Positie installatie- c.q. elektra onderdelen zijn indicatief op tekening aangegeven.
- De situatie tekening is enkel bedoeld om de positie van de bouwnummers in het plan aan te duiden. De weergave kavelgrenzen, ontsluitende percelen en bebouwing en een openbaar gebied zijn ter indicatie. Hiernaan kunnen geen rechten worden ontleend.

INVENTARIS

INSTALLATIE-ONDERDELEN ZIJN INDICATIEF WEERGEGEVEN; PLAATSING UITSLUITEND VOLGENS OPGAVE INSTALLATEUR

toevoer mechanische ventilatie (plafond)	WM opstelplaats wasmachine / wasdroger
toevoer mechanische ventilatie (wand)	buitenkraan
afvoer mechanische ventilatie (plafond)	schrotput
afvoer mechanische ventilatie (wand)	vloerverwarming
voerverwarming verdeler	meterkast
radiator elektrisch	hoofdentree woning
omvormer pv-panelen	opstelplaats kooktoestel
rookmelder geschakeld cf. NEN 2555	opstelplaats kookkast
opstelplaats warmte-terug-winnings unit	opstelplaats spoelbak
opstelplaats warmtepomp	vrijhangend toilet met inbouwreservoir
verdiepte douchehoek	
wastafel / fontein	



ACHTERBERGSE ERVEN

P A L A Z Z O

- PROJECT:
Achterberg West
Achterberg West (Uitweg Bovenweg, o.a.)
3511 Achterberg (gem. Rheden)
- OPDRACHTGEVER:
Achterbergse Erven B.V.
Raadhuisstraat 25
7001 EX Doenichem
- OMSCHRIJVING:
Blok 31 - Verkoopstekening Bouwnummer 92

Palazzo Oost bv
Oranjestraat 40 7451 CD Holten
0548 53 70 60
holten@palazzogroep.nl
www.palazzogroep.nl


SCHAAL:	FORMAAT:	DATUM:	FASE:	STATUS:
1:100 / 1:50	A1	16-12-2025	Verkoop	Definitief
ARCHITECT:	MODELLEUR:	PROJECTLEIDER:	PROJECTNUMMER:	BLADNUMMER:
TK	WJ / HR	WJ	22.027	VK-31-02




voorgevel
1 : 100




voorgevel
1 : 100

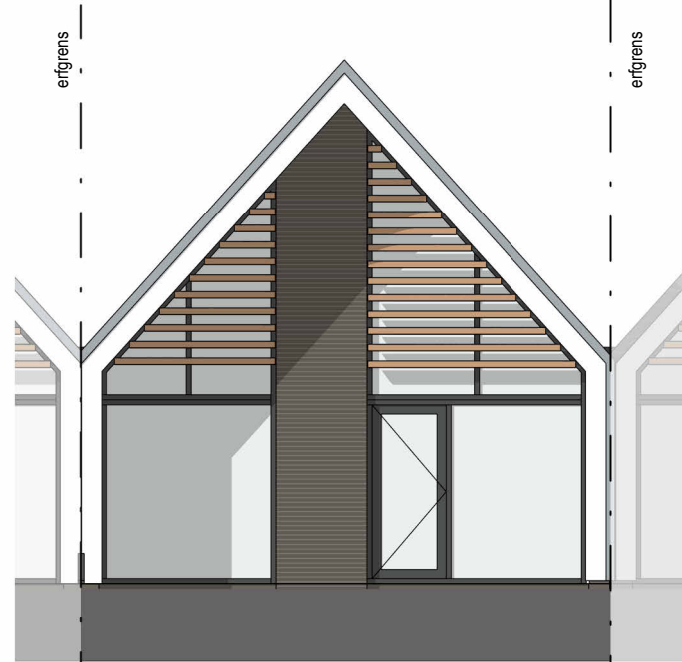

achtergevel
1 : 100

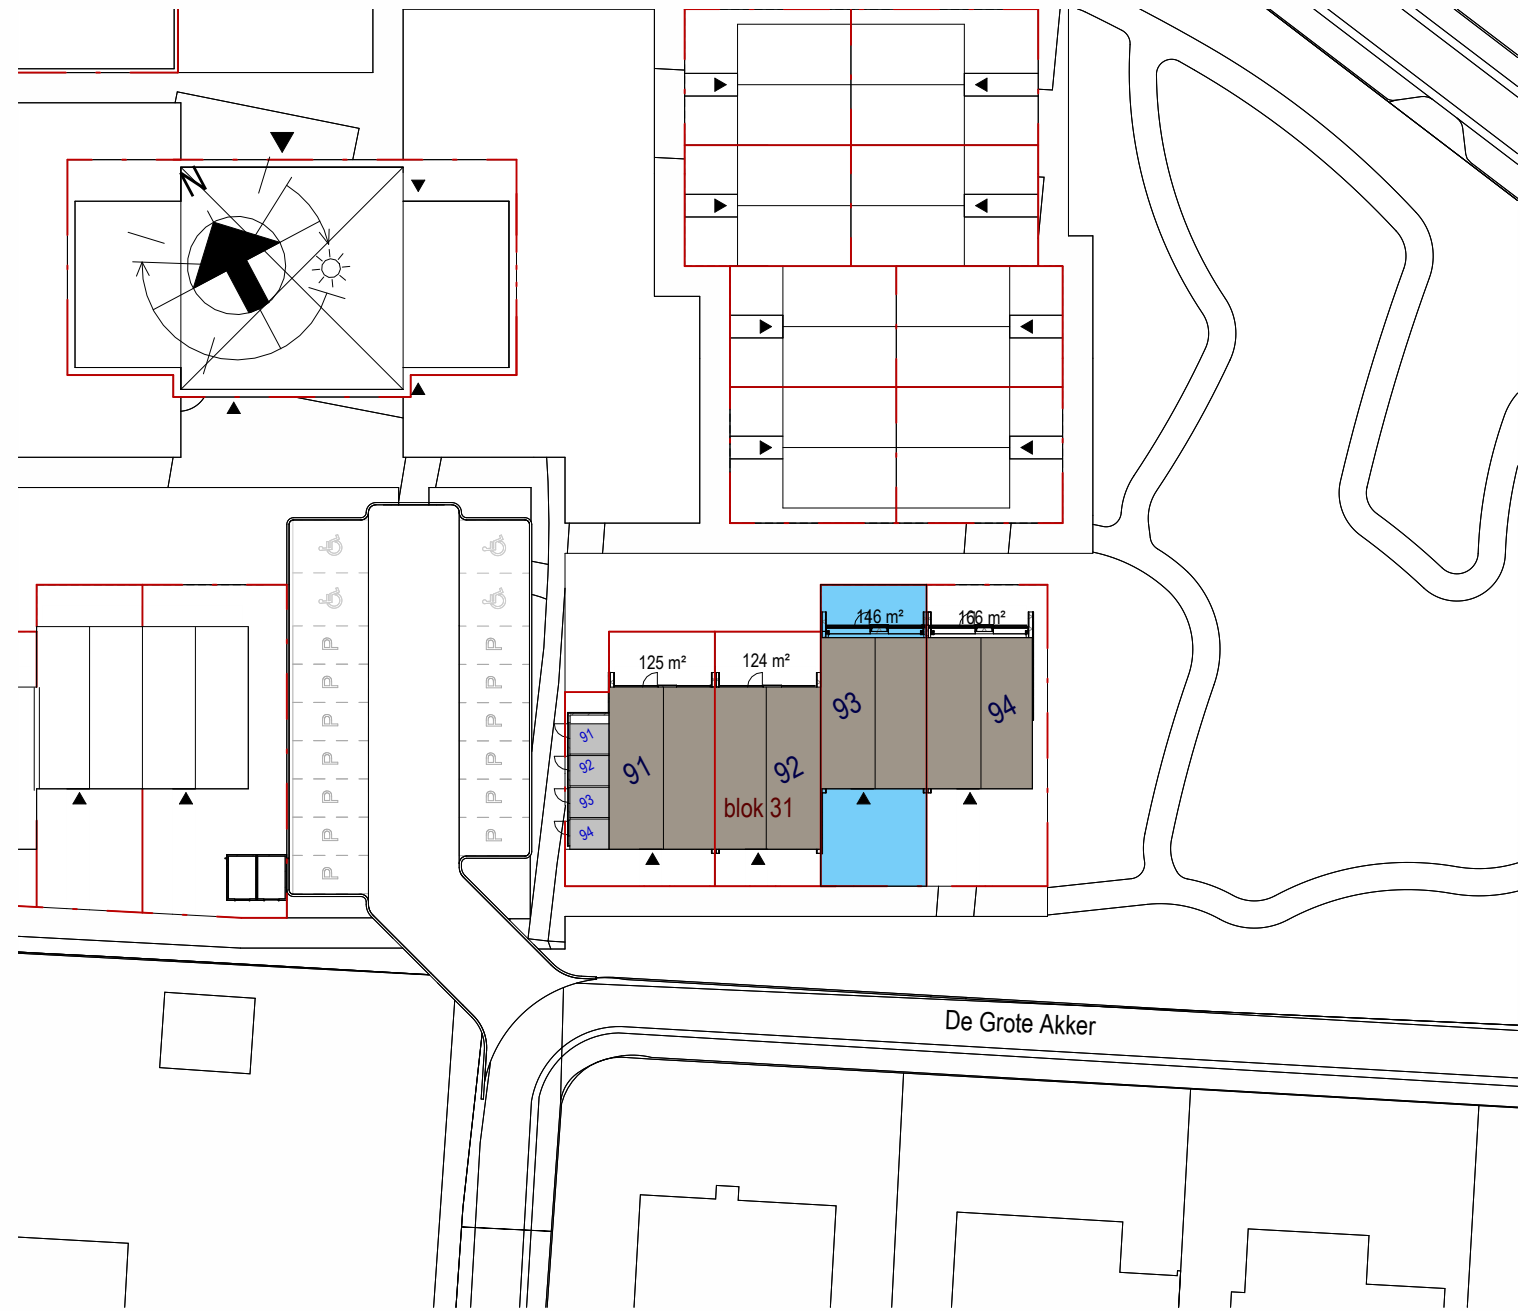


situatie
1 : 500

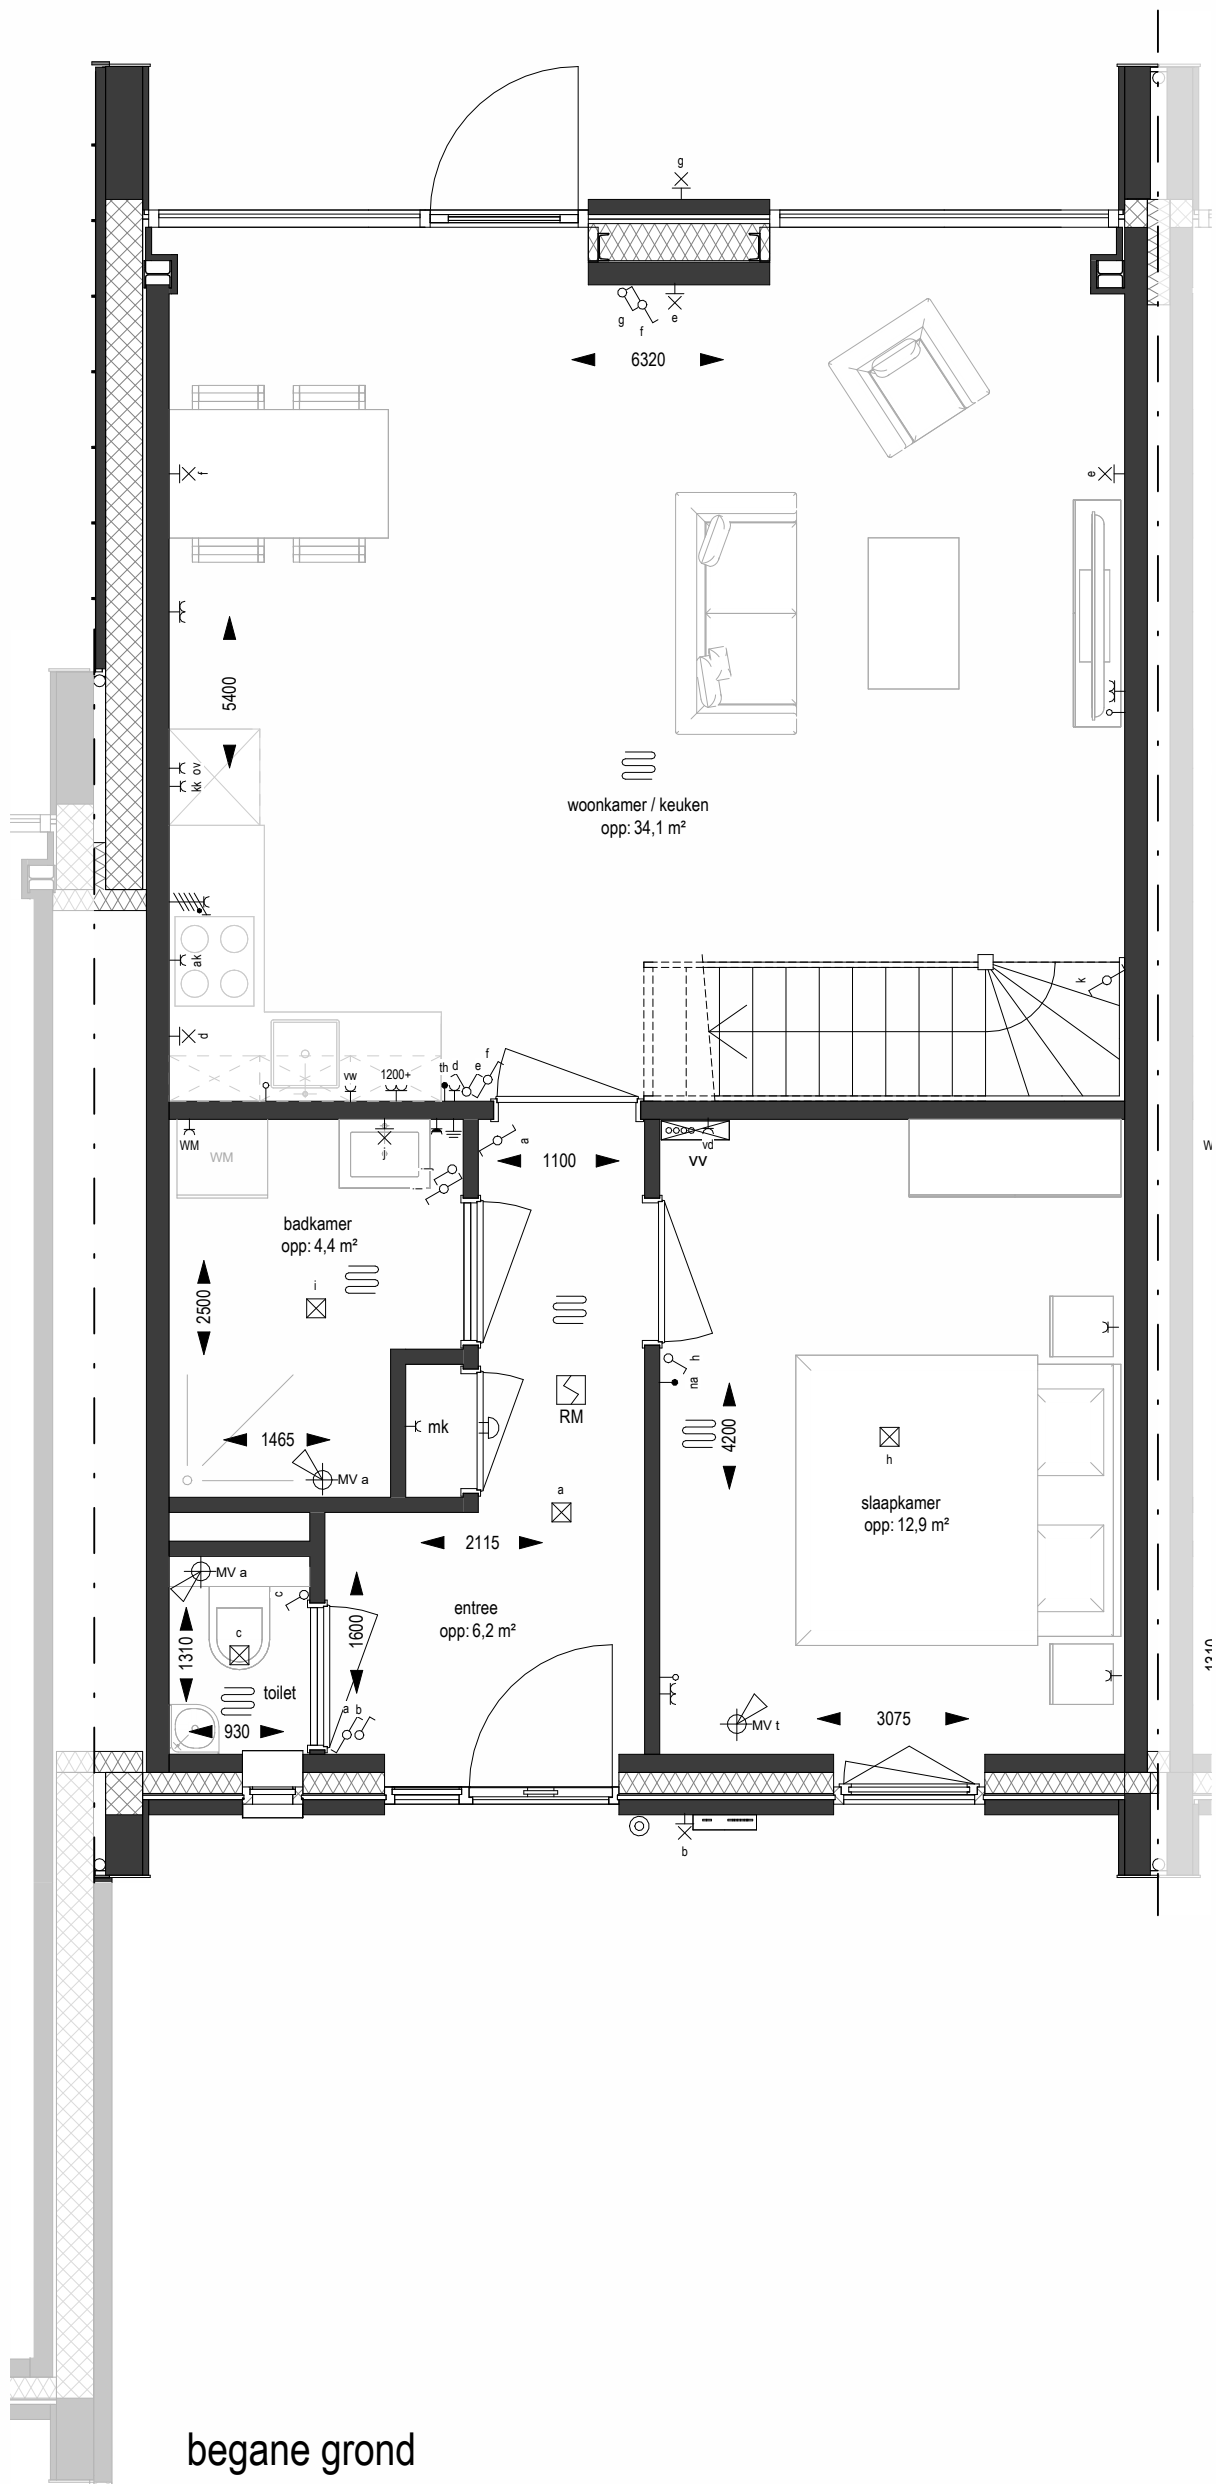


begane grond
1 : 50

Bwnr: 93

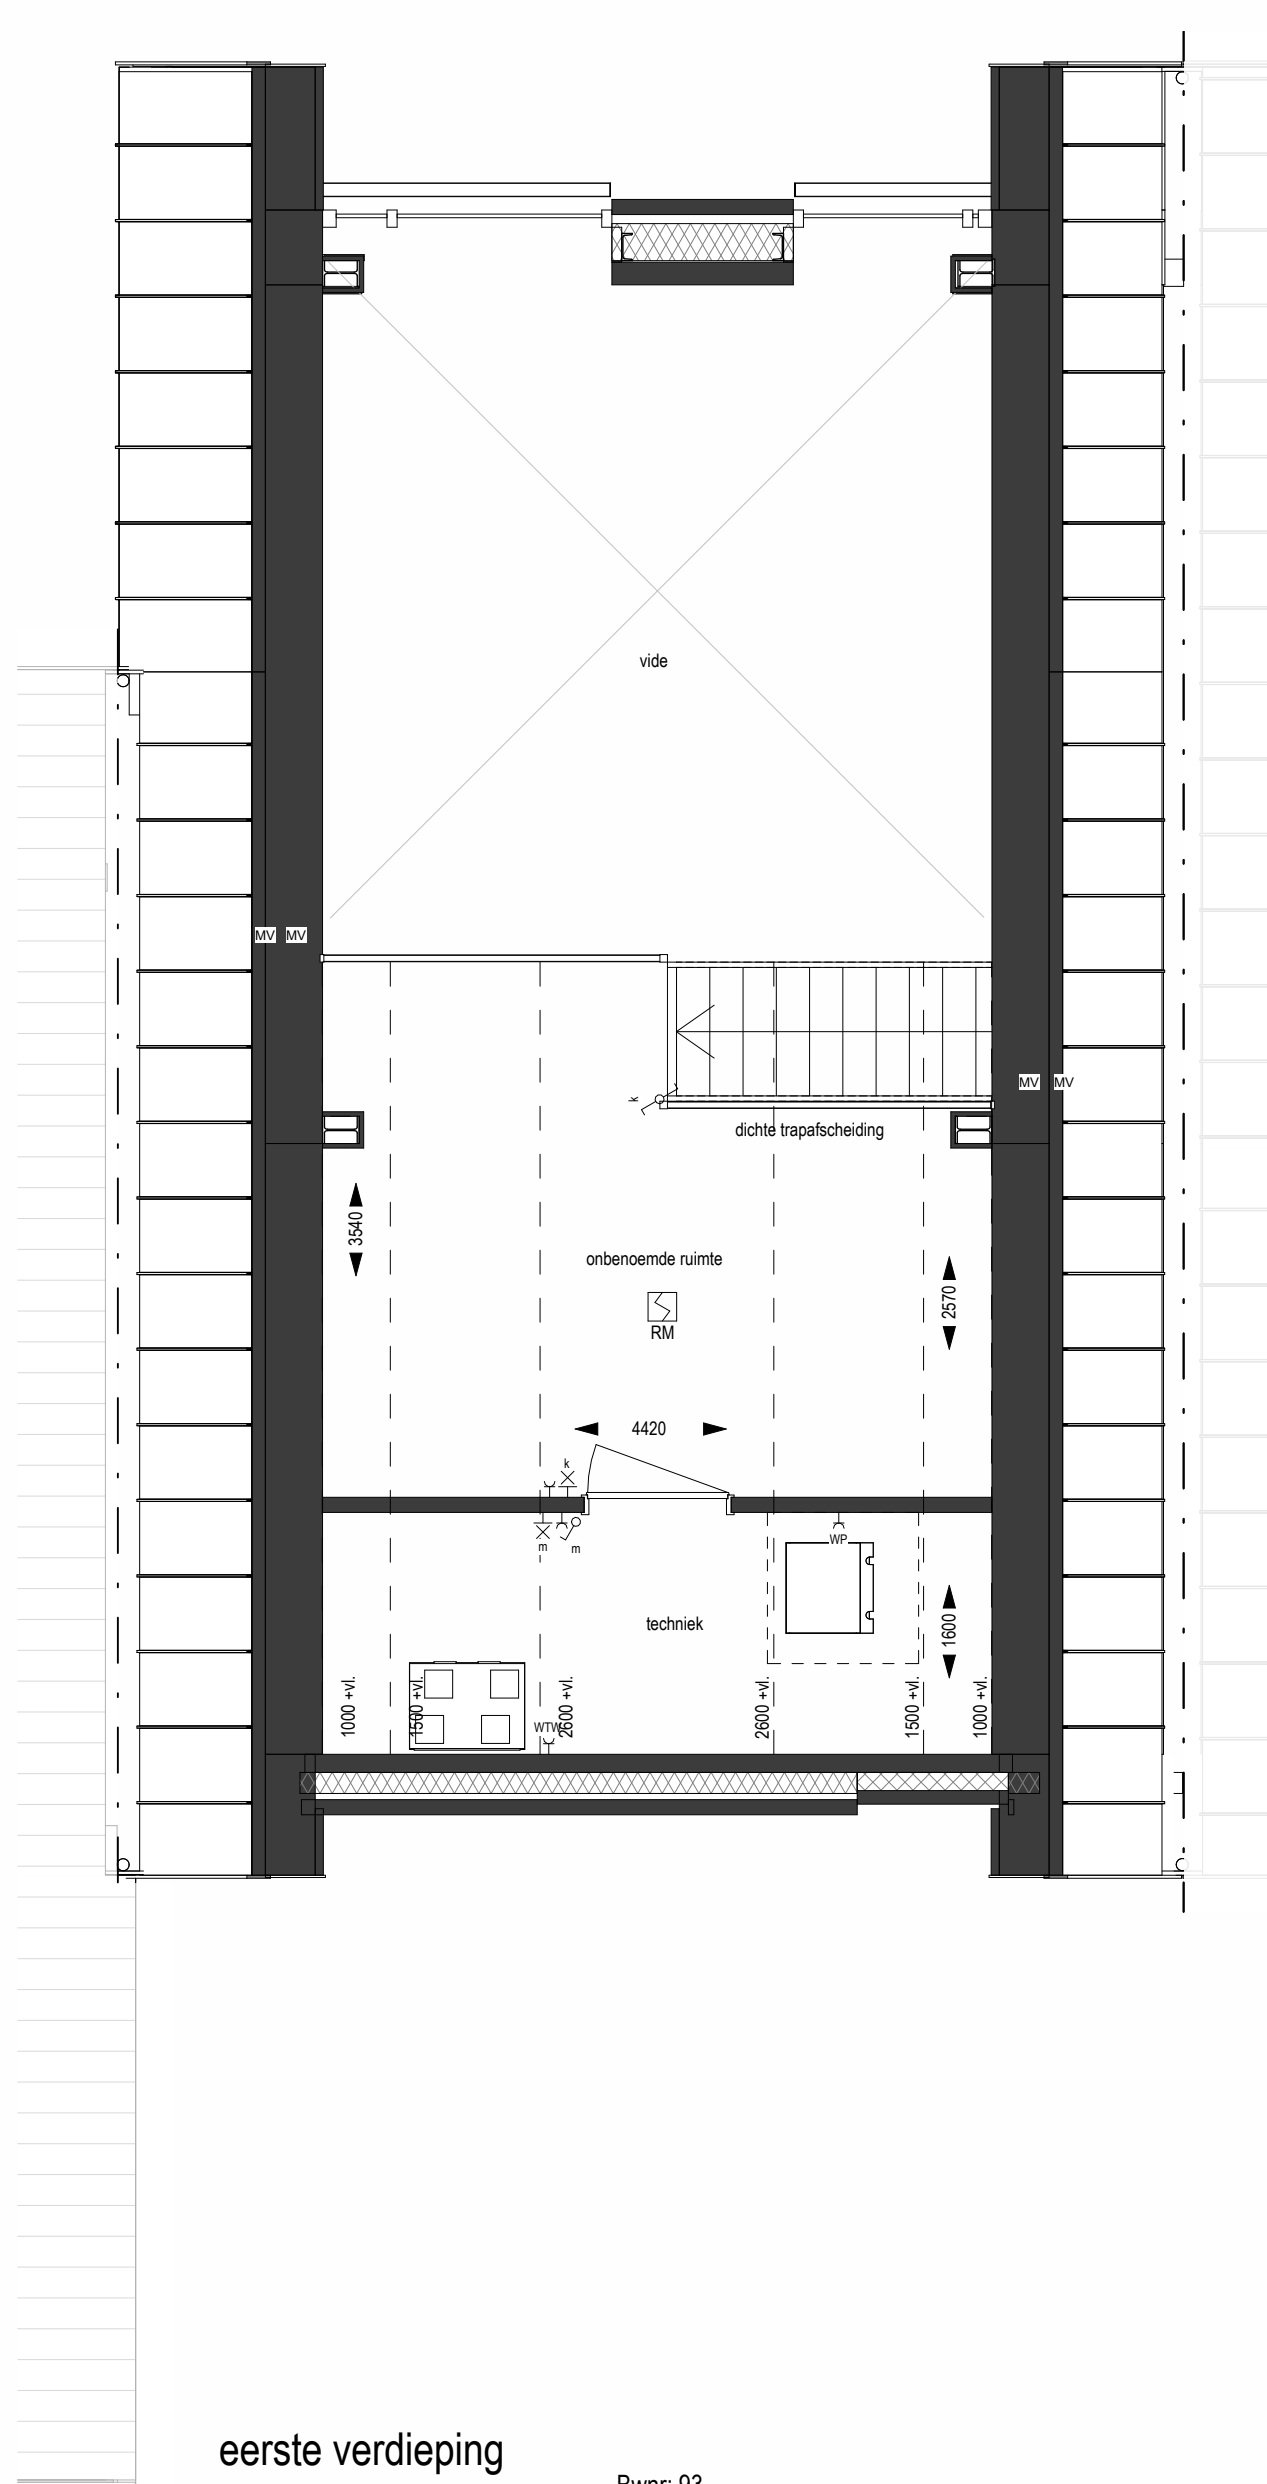

eerste verdieping
1 : 50

Bwnr: 93

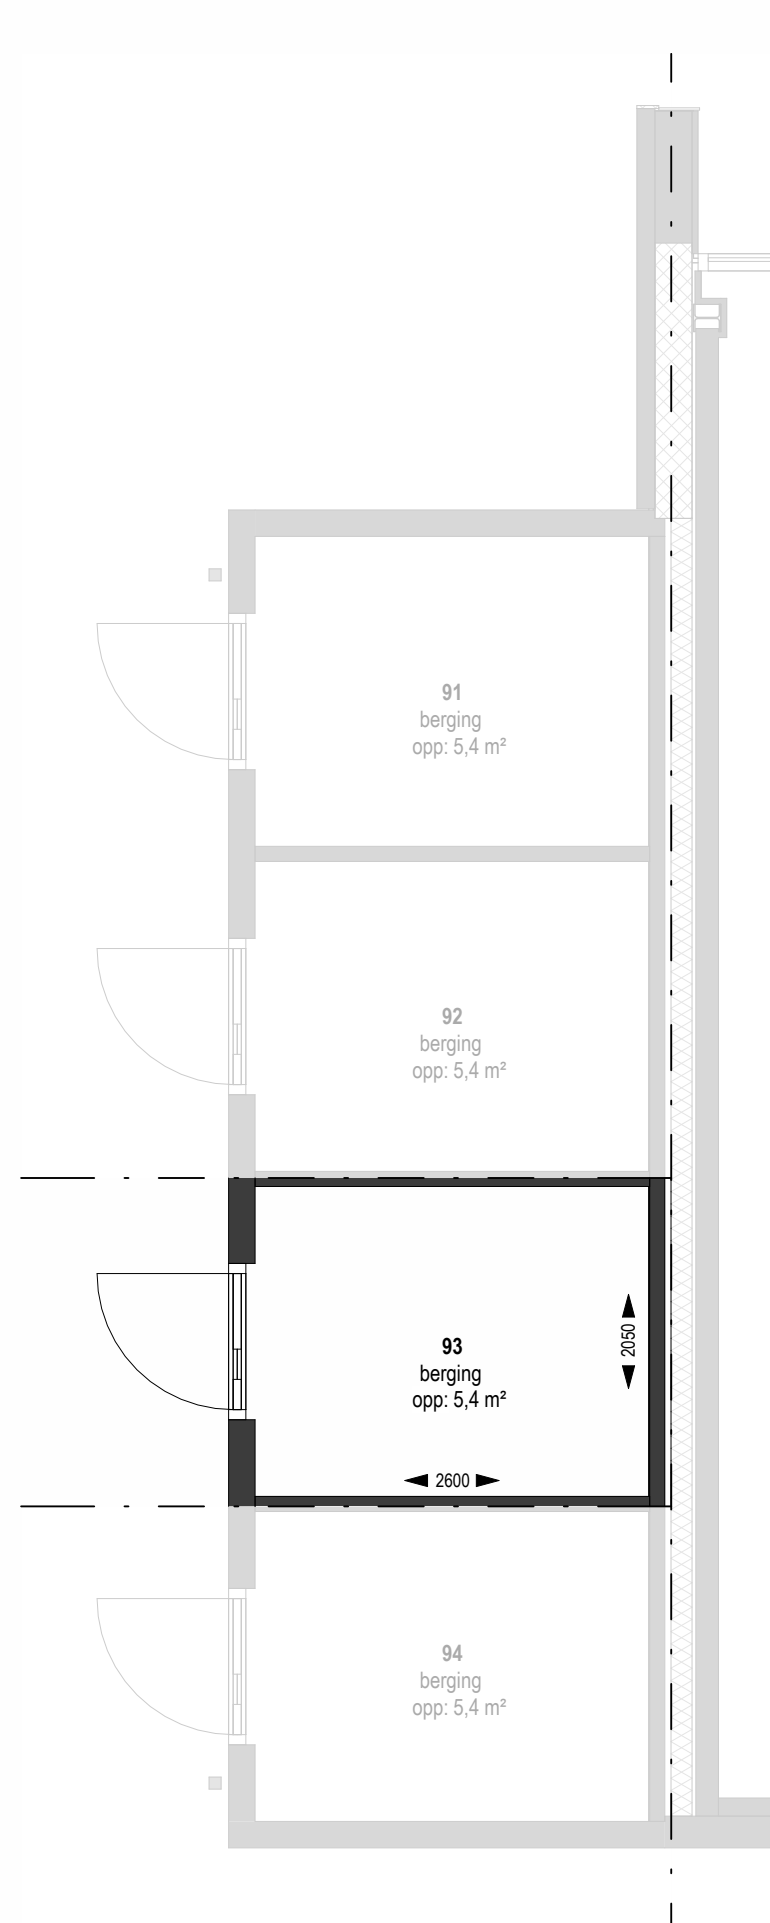

plattgrond berging
1 : 50

ELEKTRA SYMBOLEN

ELEKTROTECHNISCHE INSTALLATIE-ONDERDELEN ZIJN INDICATIEF WEERGEGEVEN: PLAATSIING UITSLUITEND VOLGENS OPGAVE INSTALLATEUR	
enkele schakelaar	plafond lichtpunt
serie schakelaar	wand lichtpunt
wisselschakelaar	wand lichtpunt met armatuur
wisselschakelaar 2-polig	centraaldoos
schakelaar zonzweving	bedrukker
enkele wandcontactdoos met randande	schel ontvanger
dubbele wandcontactdoos met randande	wandcontactdoos Perlex 1x250v
dubbele wandcontactdoos met randande	
dubbele wandcontactdoos spatwaterdicht	
dubbele wandcontactdoos spatwaterdicht	
aansluitpunt los	thermostaat 1500+
aansluitpunt bedraad	co2 meter
aansluitpunt data	kk koelkast
aansluitpunt aarde	vw vaatwasser
thermostaat	ak afzuigkap
	ov oven
	kp kookplaat
	er elektrische radiator
	wd wasdroger
	wm wasmachine
	omv omvormer
	wp warmtepomp

ALGEMEEN

- Alle maten zijn circa-maten in millimeters en zijn niet geschikt voor opschatten aan derden.
- Voor alle onderdelen de uitvoeringsvoorschriften van de betreffende leverancier hanteren.
- Constructie onderdelen uitsluitend conform opgave Constructeur
- Bouwfysische onderdelen uitsluitend conform bouwbesluitportage en BENQ berekening.
- Brandpreventie / veiligheids onderdelen uitsluitend conform tekeningen Brandveiligheidsadviseur.
- Glas, waar nodig uitvoeren in veiligheidsglas conform NEN 3659.
- Kleuren en materialen conform separate kleur- en materiaalstaat.
- Inrichtingen en opstelplaatsen (inventaris e.d. is indicatief, e.a. conform opgave gebruiker.
- Positie en aantal ventilatieventielen worden door de installateur bepaald.
- Dak- en gevelsnoeren zijn indicatief. Posities worden door de installateur bepaald.
- Positie installatie- c.q. elektra onderdelen zijn indicatief op tekening aangegeven.
- De situatietekening is enkel bedoeld om de positie van de bouwmatten in het plan aan te duiden. De weergave kwelgrenzen, ontliggende gebieden en bebouwing en een openbaar gebied zijn ter indicatie. Hierna kunnen geen rechten worden ontleend.

INVENTARIS

INSTALLATIE-ONDERDELEN ZIJN INDICATIEF WEERGEGEVEN: PLAATSIING
UITSLUITEND VOLGENS OPGAVE INSTALLATEUR

toevoer mechanische ventilatie (plafond)	WM opstelplaats wasmachine / wasdroger
toevoer mechanische ventilatie (wand)	buitenkraan
afvoer mechanische ventilatie (plafond)	schothut
afvoer mechanische ventilatie (wand)	vloerverwarming
voerverwarming verdeeler	meterkast
radiator elektrisch	hoofdentree woning
omvormer pv-panelen	opstelplaats kooktoestel
rookmelder geschakeld cf. NEN 2555	opstelplaats koelkast
opstelplaats warmte-terug-winnings unit	opstelplaats speelbak
opstelplaats warmtepomp	vrijhangend toilet met inbouwreservoir
verdiepte douchehoek	
wastafel / fontein	



ACHTERBERGSE ERVEN

P A L A Z Z O

PROJECT:
Achterberg West
Achterberg West (Uitweg Bovenweg, o.a.)
3911 Achterberg (gem. Rheden)

OPDRACHTGEVER:
Achterbergse Erven B.V.
Raadhuisstraat 25
7001 EX Doetinchem

OMSCHRIJVING:
Blok 31 - Verkoopstekening Bouwnummer 93

Palazzo Oost bv
Oranjestraat 40 7451 CD Hotten
0548 53 70 60
hotten@palazzogroep.nl
www.palazzogroep.nl

ARCHITECTUUR ■ ENGINEERING ■ BOUWMANAGEMENT				
SCHAAL: 1:100 / 1:50	FORMAAT: A1	DATUM: 16-12-2025	FASE: Verkoop	STATUS: Definitief
ARCHITECT: TK	MODELLEUR: WJ / HR	PROJECTLEIDER: WJ	PROJECTNUMMER: 22.027	BLADNUMMER: VK-31-03

DEZE TEKENING MAG ALLEEN MET SCHRIFTELIJKE TOESTEMMING VAN PALAZZO OOST BV WORDEN DOORGEVEEN, GEKOPIEERD, DANWEL OP EEN ANDERE MANIER WORDEN VERMINDIGVULDIG.




voorgevel
1 : 100




voorgevel
1 : 100




achtergevel
1 : 100

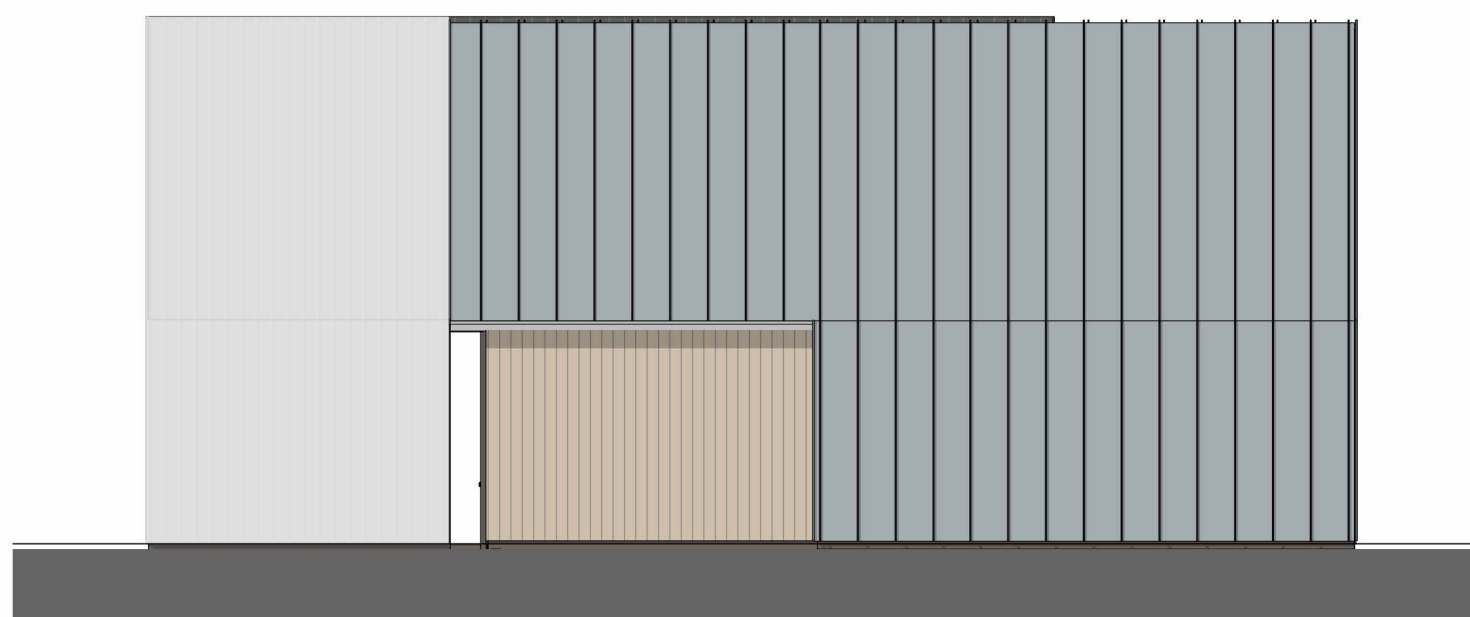

rechter gevel
1 : 100

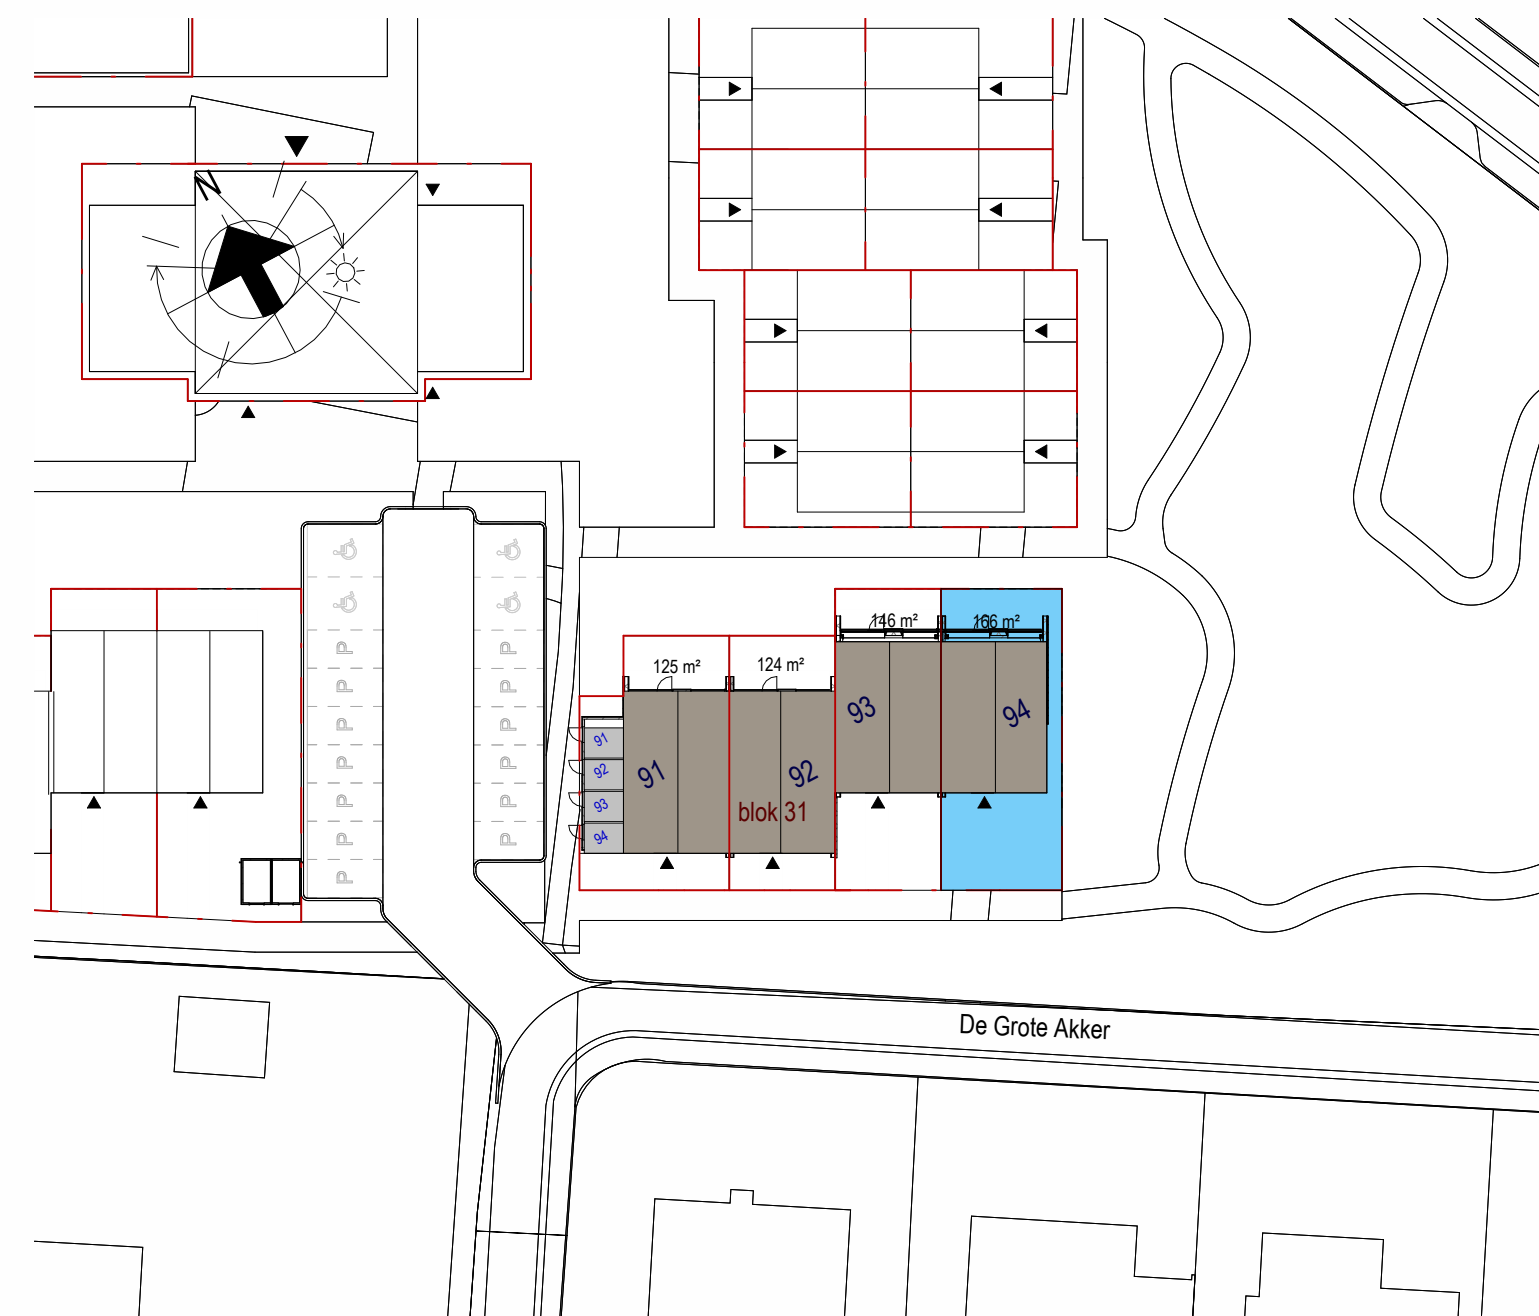


situatie
1 : 500

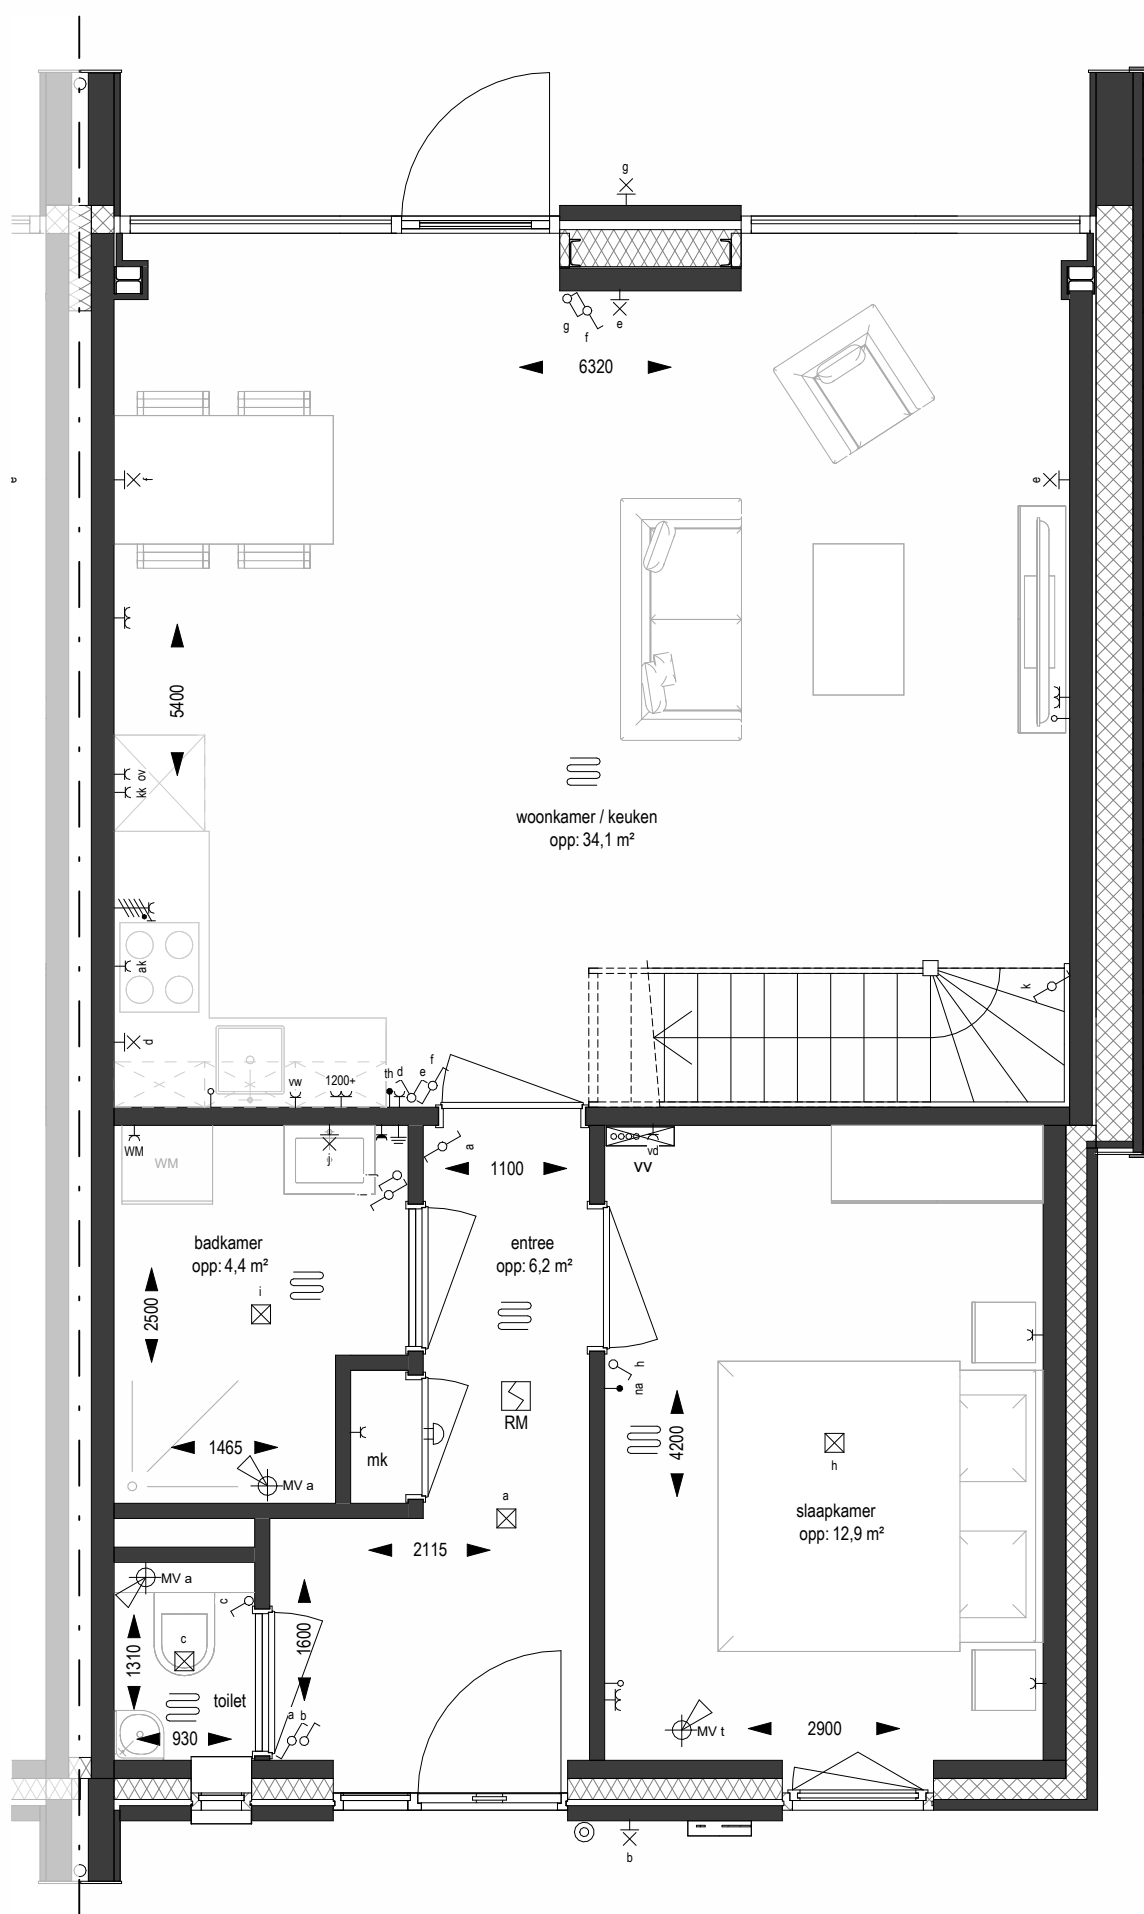


bwnr 94

begane grond
1 : 50

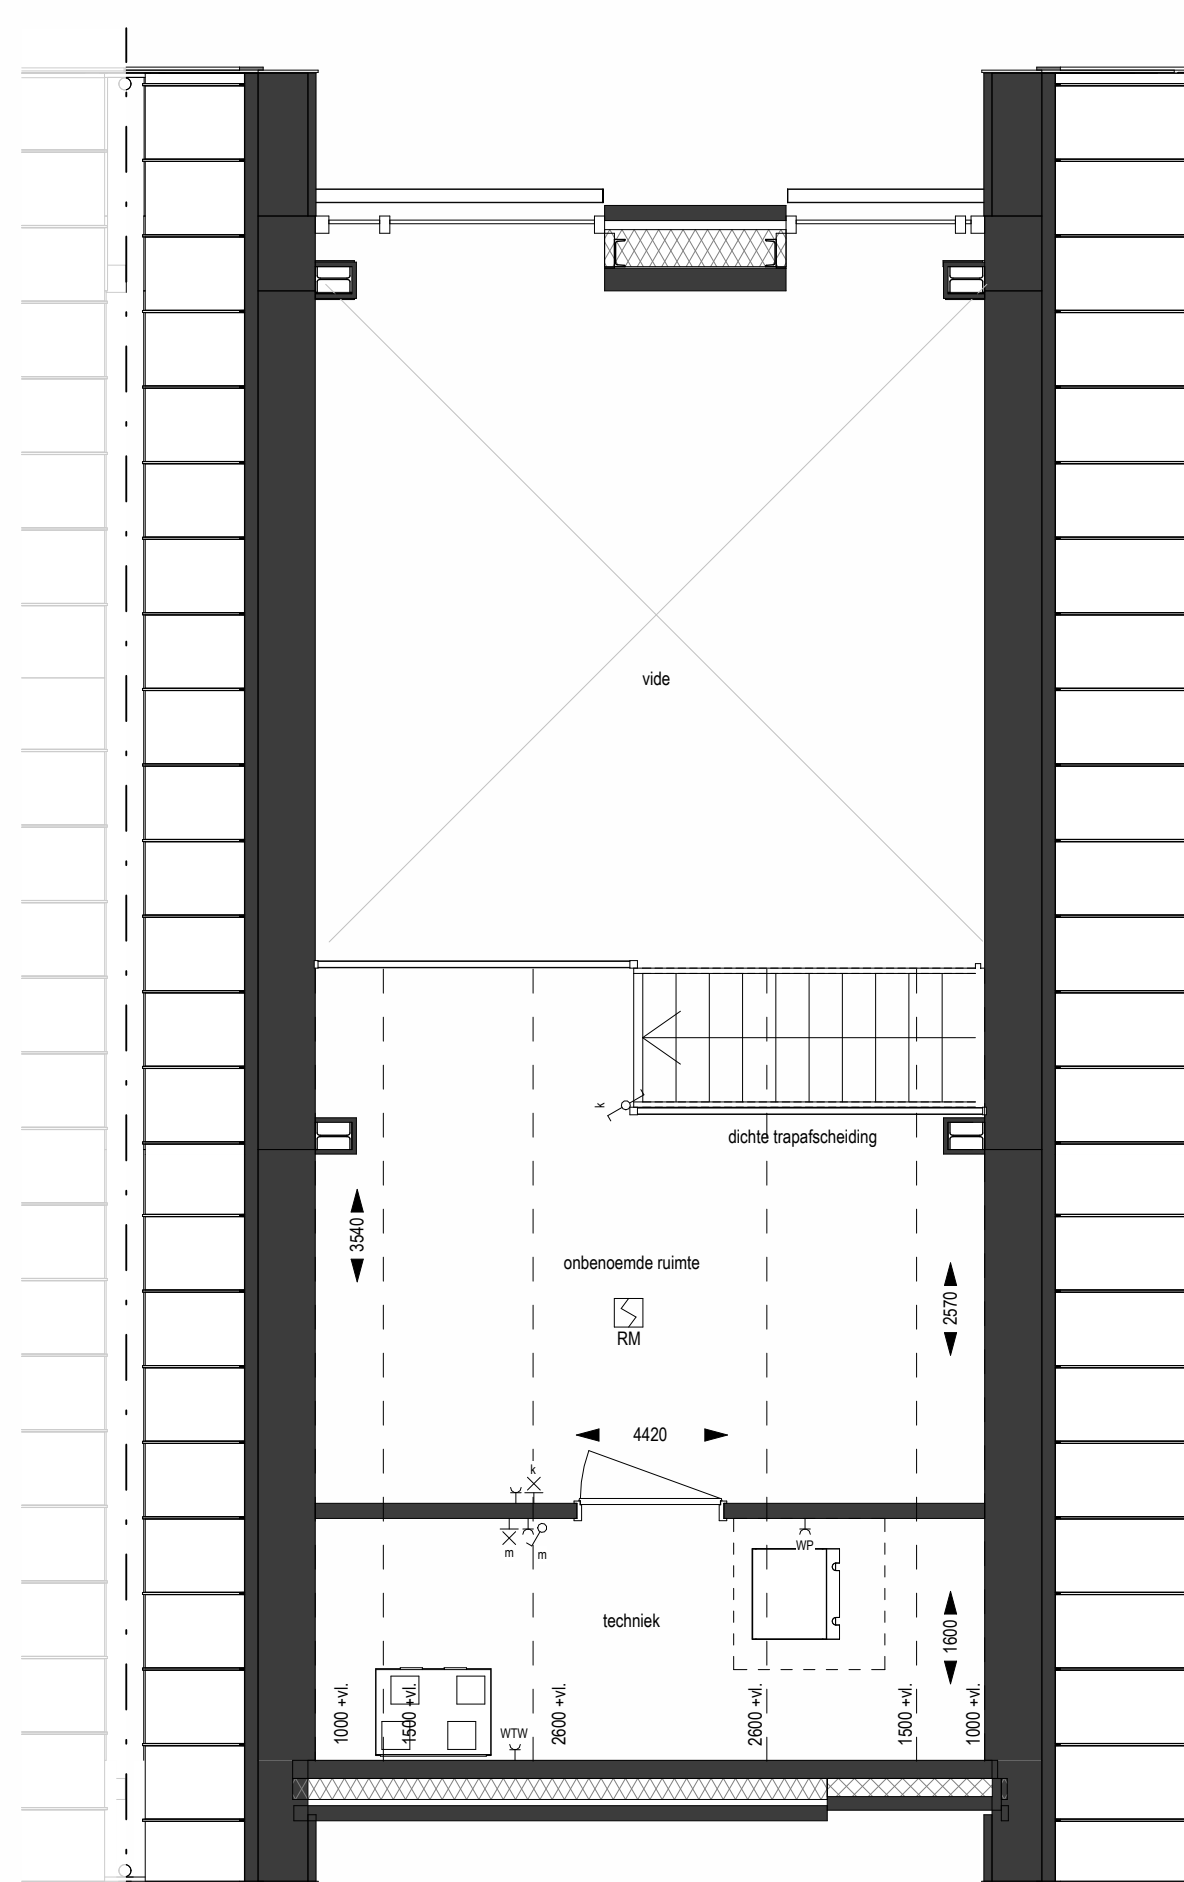

bwnr 94

eerste verdieping
1 : 50

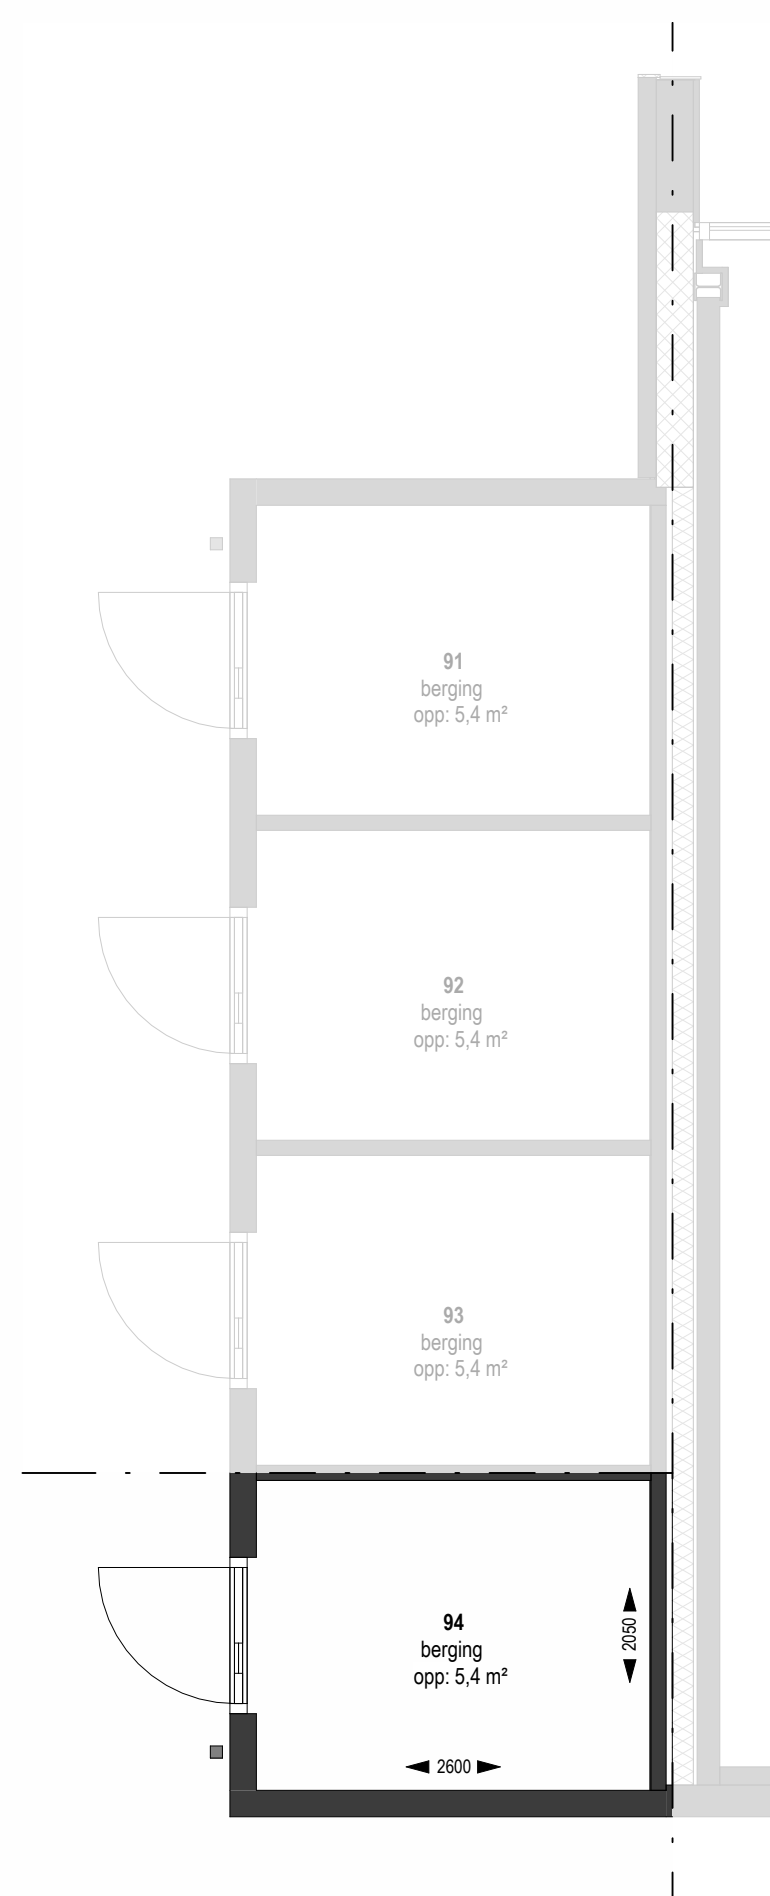

plattengrond berging
1 : 50

ELEKTRA SYMBOLEN

ELEKTROTECHNISCHE INSTALLATIE-ONDERDELEN ZIJN INDICATIEF WEERGEGEVEN; PLAATSIING UITSLUTEND VOLGENS OPGAVE INSTALLATEUR	
enkele schakelaar	aandmet
serie schakelaar	plafond lichtpunt
wisselschakelaar	wand lichtpunt
wisselschakelaar 2-polig	wand lichtpunt met armatuur
schakelaar zwering	centraaldoos
enkele wandcontactdoos met randarde	beltrucker
dubbele wandcontactdoos met randarde	schel ontvanger
dubbele wandcontactdoos verticaal randarde	wandcontactdoos Perilex 1x230v
enkele wandcontactdoos spatwaterdicht	th
dubbele wandcontactdoos spatwaterdicht	co2
aansluitpunt los	kk
aansluitpunt bedraad	vk
aansluitpunt data	ak
aansluitpunt aarde	ov
thermostaat	kp
	er
	wd
	wm
	omv
	wp

ALGEMEEN

- Alle maten zijn circa-maten in millimeters en zijn niet geschikt voor opdrachten aan derden.
- Voor alle onderdelen de verwerkingsvoorschriften van de betreffende leveranciers hanteren.
- Constructie onderdelen uitsluitend conform opgave Constructeur
- Bouwtechnische onderdelen uitsluitend conform bouwbesluitrapportage en BENG berekening.
- Brandpreventieve / veiligheids onderdelen uitsluitend conform tekeningen Brandveiligheidsadviseur.
- Glas waar nodig uitvoeren in veiligheidsglas conform NEN 3269.
- Kleuren en materialen conform separate kleur- en materiaalstaat.
- Inrichtingen en opstelplaatsen inventaris s.d. is indicatief, s.e.a. conform opgave gebruker.
- Positie en aantal ventilatieventielen worden door de installateur bepaald.
- Dak- en geveldoorvoeren zijn indicatief. Posities worden door de installateur bepaald.
- Positie installatie- c.v. elektra onderdelen zijn indicatief op tekening aangegeven.
- De situatiekening is enkel bedoeld om de positie van de bouwnummers in het plan aan te duiden. De weergave kavengrenzen, omringende percelen en bebouwing en en openbaar gebied zijn ter indicatie. Hierna kunnen geen rechten worden ontleend.

INVENTARIS

INSTALLATIE-ONDERDELEN ZIJN INDICATIEF WEERGEGEVEN; PLAATSIING UITSLUTEND VOLGENS OPGAVE INSTALLATEUR

toevoer mechanische ventilatie (plafond)	WM	opstelplaats wasmachine / wasdroger
toevoer mechanische ventilatie (wand)	WM	buitenkraan
afvoer mechanische ventilatie (plafond)	WM	schrotput
afvoer mechanische ventilatie (wand)	WM	vloerverwarming
vloerverwarming verdeeler	WM	meterkast
radiator elektrisch	WM	hoofdenfree woning
omvormer pv-panelen	WM	opstelplaats kooktoestel
rookmelder geschakeld cf. NEN 2555	WM	opstelplaats koelkast
opstelplaats warmte-terug-winnings unit	WM	opstelplaats spoelbak
opstelplaats warmtepomp	WM	vrijhangend toilet met inbouwreservoir
verdiepte douchehoek	WM	
wastafel / fontein	WM	



ACHTERBERGSE ERVEN

P A L A Z Z O

PROJECT:
Achterberg West
Achterberg West (Uitweg Bovenweg, o.a.)
3811 Achterberg (gem. Rheden)

OPDRACHTGEVER:
Achterbergse Erven B.V.
Raadhuisstraat 25
7001 EX Doetinchem

OMSCHRIJVING:
Blok 31 - Verkoopstekening Bouwnummer 94

Palazzo Oost bv
Oranjestraat 40 7451 CD Holten
0548 53 70 60
holten@palazzogroep.nl
www.palazzogroep.nl

SCHAAL:	FORMAAT:	DATUM:	FASE:	STATUS:
1:100 / 1:50	A1	16-12-2025	Verkoop	Definitief
ARCHITECT:	MODELLEUR:	PROJECTLEIDER:	PROJECTNUMMER:	BLADNUMMER:
TK	WJ / HR	WJ	22.027	VK-31-04