

Instapklaar!

# WONEN AAN DE

## Spoorstokstraat 35 / PURMEREND

Direct genieten in deze  
ruime gezinswoning met tuin!

**Kijk snel verder!**



**van Overbeek.nl**  
55 JAAR MAKELAARS & TAXATEURS



Van Overbeek Makelaars | 0299 - 42 88 98 | [purmerend@vanoverbeek.nl](mailto:purmerend@vanoverbeek.nl) | [vanoverbeek.nl](http://vanoverbeek.nl)

# WELKOM!



*Met heel veel zorg en enthousiasme hebben wij deze brochure voor jou samengesteld. Een werkwijze waar wij voor staan!*

*Meer informatie?*

*Ik ben mobiel bereikbaar op 06-51949246*

*Mailen kan natuurlijk ook naar [gerard.stevens@vanoverbeek.nl](mailto:gerard.stevens@vanoverbeek.nl)*

*Bel, mail of app mij gerust!*

*- Gerard Stevens*

0299 - 42 88 98

[purmerend@vanoverbeek.nl](mailto:purmerend@vanoverbeek.nl)

verkoop

9,1

Gemiddelde op basis van reviews



aankoop

9,1

Gemiddelde op basis van reviews



Like ons en mis niks



Op Facebook houden wij je op de hoogte van ons nieuwe aanbod, nieuws en acties!



# Omschrijving

---

Spoorstokstraat 35 in Purmer Noord is zo'n fijne tussenwoning waar je je direct thuis voelt. Met 95 m<sup>2</sup> woongenot, drie slaapkamers en energielabel A geniet je hier van veel wooncomfort en lage stookkosten. De woning is gebouwd in 1988 en daarmee volledig geïsoleerd, wat zorgt voor een aangenaam binnenklimaat in alle seizoenen.

De woning ligt in de geliefde wijk Purmer Noord, een rustige en kindvriendelijke omgeving met volop groen en speelgelegenheid. Ook recreatiegebieden en parken liggen op korte afstand. De bereikbaarheid is uitstekend, zowel met de auto richting Amsterdam en Hoorn als met het openbaar vervoer. Binnen enkele minuten fiets je naar het centrum van Purmerend of het treinstation.

Deze goed onderhouden tussenwoning is praktisch ingedeeld en voorzien van veel comfort. Dankzij de volledige isolatie en stadsverwarming woon je hier energiezuinig. De woonkamer is straatgericht en heerlijk licht, met voldoende ruimte voor een gezellige zithoek en een ruime eettafel. Aan de achterzijde vind je de moderne keuken uit circa 2020 in een hoekopstelling met een apart blok voor de apparatuur. Je beschikt hier over onder meer een vaatwasser, quooker, bora kookplaat met geïntegreerde afzuiging, carrouselkast, combi-oven en een koel-vriescombinatie. De badkamer dateert van circa 2008 en is rond 2018 voorzien van een vernieuwde dubbele wastafel. Hier geniet je van een ligbad met douche en een tweede toilet. De achtertuin is voorzien van een overkapping aan de woning, een houten schuur en een achterom. De schuttingen zijn in 2023 vernieuwd, wat zorgt voor een verzorgde uitstraling en extra privacy. In zijn geheel is dit een comfortabele en nette woning waar je zo in kunt.


Bij binnenkomst stap je in de hal met meterkast, trapopgang en een praktische trapkast met stadsverwarming. Vanuit hier loop je door naar de woonkamer aan de voorzijde, die prettig licht is en uitzicht biedt op de straat. Aan de achterzijde bevindt zich de open keuken met directe toegang tot de tuin, waardoor binnen en buiten mooi in elkaar overlopen.

Op de eerste verdieping kom je op de overloop die toegang geeft tot twee slaapkamers en de badkamer. De slaapkamers zijn netjes afgewerkt en geschikt als ruime hoofdslaapkamer en bijvoorbeeld een kinderkamer of werkkamer. De badkamer is compleet ingericht met een ligbad met douche, dubbele wastafel en toilet, wat zorgt voor extra comfort voor het hele gezin.

De tweede verdieping biedt een overloop met mechanische ventilatie-unit en aansluitingen voor de wasmachine en droger. Dankzij het dakraam is hier prettig daglicht aanwezig. De derde slaapkamer bevindt zich eveneens op deze verdieping en is voorzien van een kunststof dakraam, waardoor dit een fijne extra kamer is die je kunt gebruiken als slaapkamer, thuishkantoor of hobbyruimte. Zowel de dakramen als de Velux dakkapel zijn uitgevoerd in kunststof, wat bijdraagt aan het onderhoudsgemak.

## Bijzonderheden

- Oplevering in overleg
- Notariskeuze koper, echter dient deze in Purmerend gevestigd te zijn
- Energielabel A, dus veel wooncomfort en lage stookkosten
- Bouwjaar 1988, volledig geïsoleerd
- Moderne keuken uit circa 2020 met luxe inbouwapparatuur
- Drie slaapkamers, ideaal voor (jonge) gezinnen
- Schuttingen vernieuwd in 2023
- Gelegen op erfpachtgrond waarvan de canon eeuwigdurend is afgekocht conform 1987



*Bel ons gerust: 0299 - 42 88 98*



## Description:

Spoorstokstraat 35 in Purmer Noord is such a lovely mid-terrace home where you immediately feel at home. With 95 m<sup>2</sup> of living space, three bedrooms, and an energy label A, you can enjoy a high level of comfort and low heating costs. The house was built in 1988 and is fully insulated, providing a pleasant indoor climate throughout all seasons.

The property is located in the popular Purmer Noord neighborhood, a quiet and family-friendly area with plenty of greenery and play areas. Recreational areas and parks are also nearby. Accessibility is excellent, both by car towards Amsterdam and Hoorn, and by public transport. Within a few minutes by bike, you can reach the center of Purmerend or the train station.

This well-maintained mid-terrace home is practically laid out and offers plenty of comfort. Thanks to full insulation and district heating, it is energy-efficient. The street-facing living room is bright and spacious, providing room for a cozy seating area and a large dining table. At the rear, you'll find a modern kitchen from around 2020, arranged in an L-shape with a separate appliance block. It is equipped with a dishwasher, Quooker, BORA hob with integrated extractor, carousel cabinet, combination oven, and fridge-freezer. The bathroom dates from around 2008 and was updated around 2018 with a new double sink. Here you can enjoy a bathtub with shower and a second toilet.

The backyard features a covered area adjacent to the house, a wooden shed, and a rear entrance. The fences were renewed in 2023, providing a neat appearance and extra privacy. Overall, this is a comfortable and well-kept home that is ready to move into.

Upon entering, you step into the hallway with a meter cupboard, staircase, and a practical storage cupboard with district heating. From here, you walk through to the bright, street-facing living room with views of the street. At the rear, you'll find the open kitchen with direct access to the garden, creating a seamless flow between indoor and outdoor living.

On the first floor, the landing provides access to two bedrooms and the bathroom. The bedrooms are neatly finished and suitable as a spacious master bedroom and, for example, a child's room or home office. The bathroom is fully equipped with a bathtub with shower, double sink, and toilet, providing extra comfort for the whole family.

The second floor features a landing with a mechanical ventilation unit and connections for a washing machine and dryer. Thanks to the skylight, the space is filled with natural light. The third bedroom is also located on this floor and has a plastic skylight, making it a pleasant extra room that can be used as a bedroom, home office, or hobby space. Both the skylights and the Velux dormer are made of plastic, which reduces maintenance.

### Particulars:

- Delivery in consultation
- Choice of notary by buyer, but must be located in Purmerend
- Energy label A, providing high comfort and low heating costs
- Built in 1988, fully insulated
- Modern kitchen from circa 2020 with luxury built-in appliances
- Three bedrooms, ideal for (young) families
- Fences renewed in 2023
- Situated on leasehold land, with the ground rent perpetually bought off according to 1987

# Kenmerken

WONEN

95 m<sup>2</sup>

INHOUD

338 m<sup>3</sup>

PERCEEL

137 m<sup>2</sup>

KAMERS

4

BOUWJAAR

1988



## Voorzieningen

Verwarming:

stadsverwarming

Isolatie:

volledig geïsoleerd

Tuin:

achtertuint,

voortuin

Berging:

aanwezig



A

# Foto's van de woning



# Foto's van de woning



# Foto's van de woning



# Foto's van de woning



# Foto's van de woning



# Foto's van de woning



# Foto's van de woning



# Foto's van de woning



# Foto's van de woning



# Foto's van de woning



# Foto's van de woning



# Foto's van de woning



# Foto's van de woning



# Foto's van de woning



# Foto's van de woning



# Foto's van de woning




# Plattegrond van de woning



Aan de plattegronden kunnen geen rechten worden ontleend  
© Zibber [www.zibber.nl](http://www.zibber.nl)


# Plattegrond van de woning

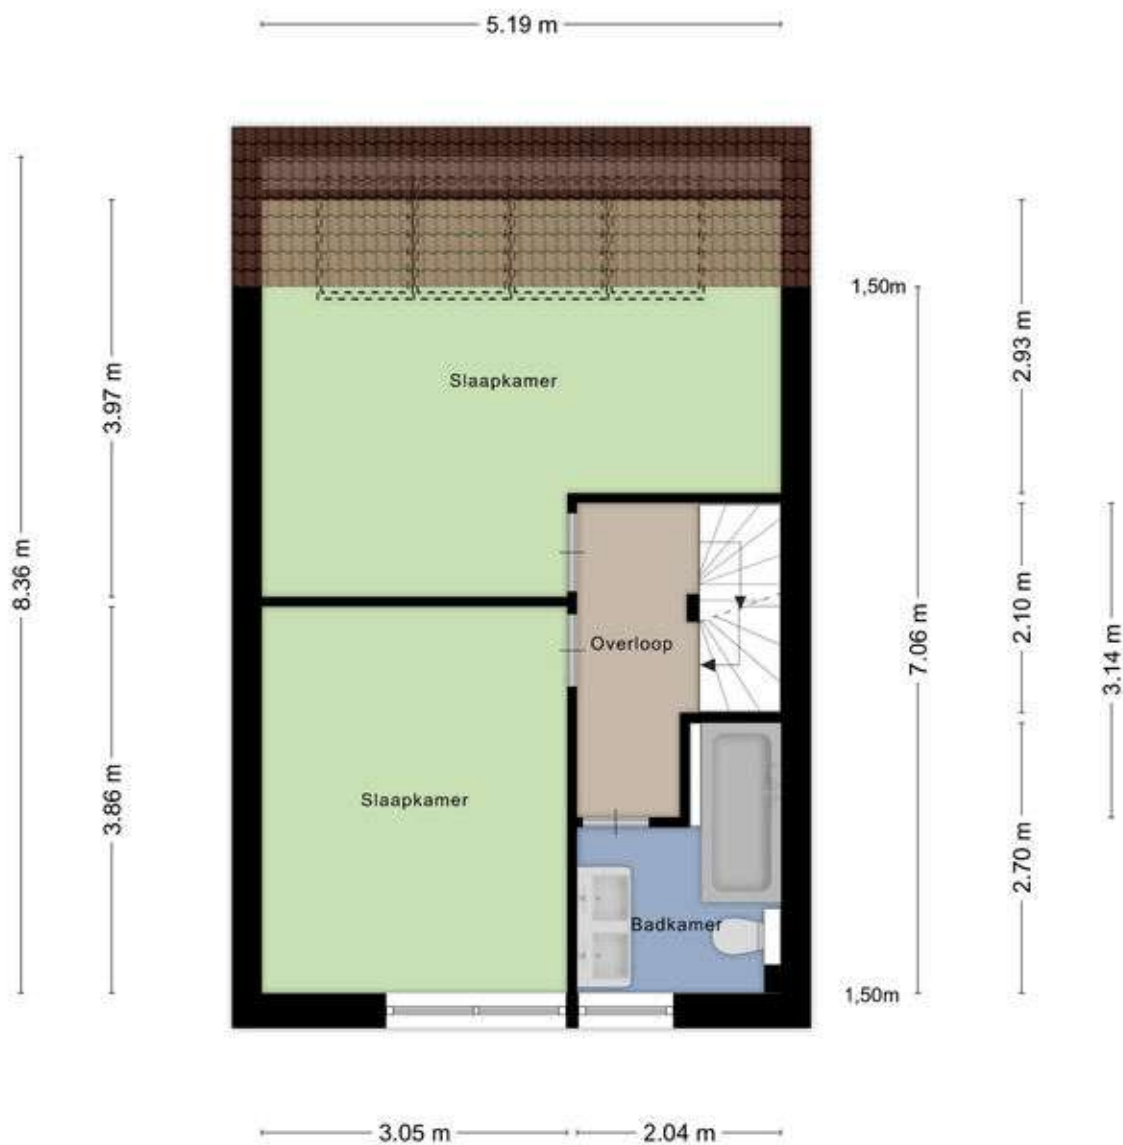

Aan de plattegronden kunnen geen rechten worden ontleend  
© Zibber [www.zibber.nl](http://www.zibber.nl)

# Plattegrond van de woning


---

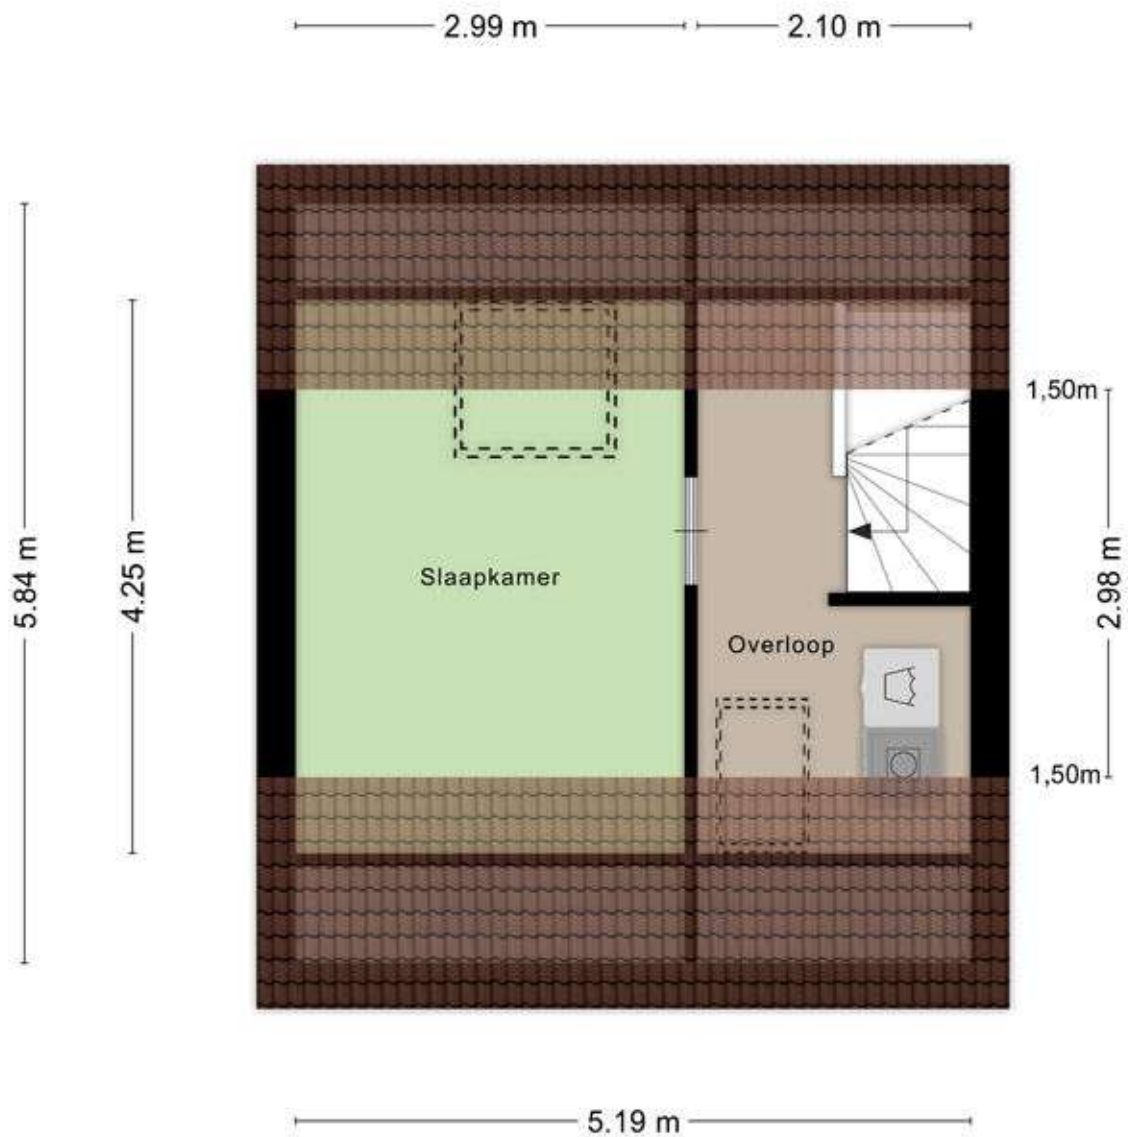

Aan de plattegronden kunnen geen rechten worden ontleend  
© Zibber [www.zibber.nl](http://www.zibber.nl)

# Plattegrond van de woning

---

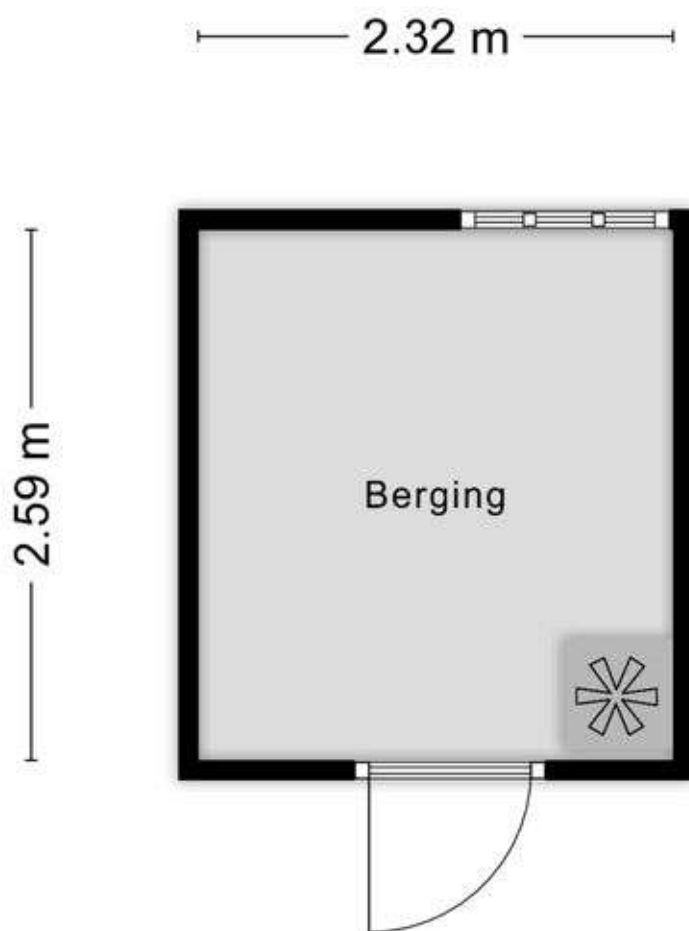


Aan de plattegronden kunnen geen rechten worden ontleend  
© Zibber [www.zibber.nl](http://www.zibber.nl)

# Kadastrale kaart

Kadastrale kaart

Uw referentie: 35 141414




<p><b>12345</b> Deze kaart is noordgericht</p> <p><b>25</b> Perceelnummer</p> <p><b>25</b> Huisnummer</p> <p><b>—</b> Vastgestelde kadastrale grens</p> <p><b>—</b> Voorlopige kadastrale grens</p> <p><b>—</b> Administratieve kadastrale grens</p> <p><b>—</b> Bebouwing</p> <p>Voor een eenskludend uittreksel, geleverd op 20 februari 2026 De bewaarder van het kadaster en de openbare registers</p>	<p>Schaal 1: 500</p> <p>Kadastrale gemeente Purmerend</p> <p>Sectie A</p> <p>Perceel 5916</p> <p>Aan dit uittreksel kunnen geen betrouwbare maten worden ontleend. De Dienst voor het kadaster en de openbare registers behoudt zich de intellectuele eigendomsrechten voor, waaronder het auteursrecht en het databankenrecht.</p>	<p><b>kadaster</b></p> 
--	---	--

# Locatie van de woning

& plattegrond van de omgeving

*Jouw nieuwe  
thuis bevindt  
zich hier!*

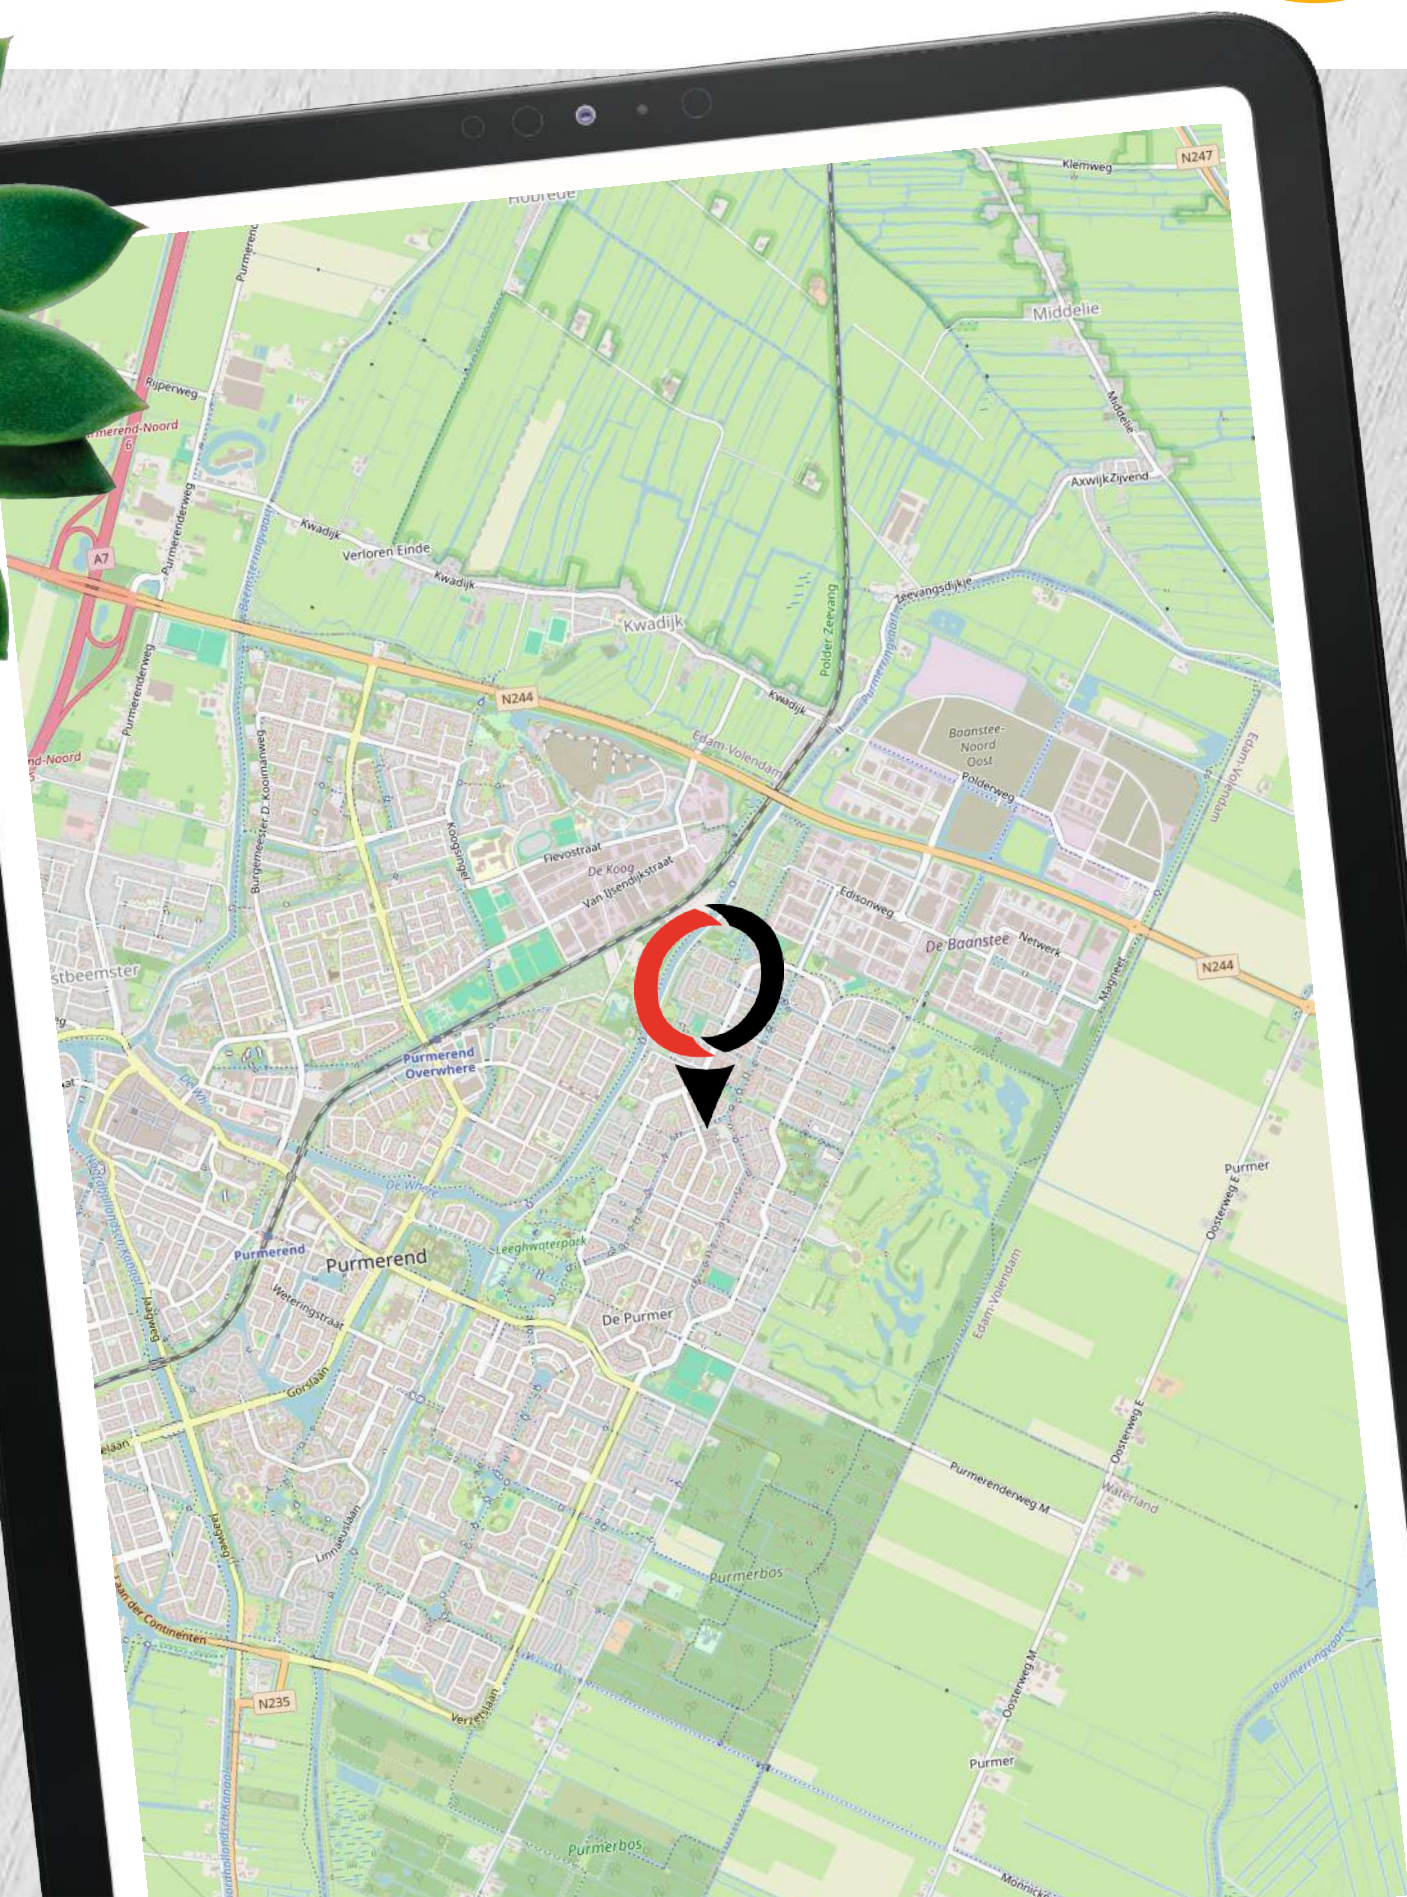

# Lijst van zaken



Voor de onderstaande zaken -ongeacht of ze roerend dan wel onroerend zijn- geldt dat ze soms wel en soms niet in de woning achterblijven. De lijst is bedoeld om duidelijkheid te scheppen om discussies achteraf te voorkomen.

**Let op!** Indien er geen duidelijkheid bestaat omtrent een zaak en/of indien er geen nadere afspraken zijn gemaakt over een zaak betekent dit dat de betreffende zaak wordt meegenomen door verkoper en dus **niet** achterblijft in de woning.

Blijft achter  
Gaat mee  
Kan worden overgenomen  
Niet van toepassing

## Tuin

Tuinaanleg / (sier-)bestrating / erfafscheiding

X

Beplanting

X

Buitenverlichting

X

Tuinhuisje / berging

X

Kasten / werkbank / stellingen in tuinhuis/berging/garage

X

(Broei)kas

X

Voet droogmolen

X

Vlaggenmast

X

Overkapping

X

Buitenkeuken

X

-

X

-

X

## Woning - Exterieur

Brievenbus

X

Voordeurbel (analoog)

X

Voordeurbel (digitaal)

X

Veiligheidssloten en overige inbraakpreventie

X

Zonnescherm

X

Rolluiken

X

Screens

X

Andere buitenzonwering, namelijk:

X

-

X

# Lijst van zaken

Voor de onderstaande zaken -ongeacht of ze roerend dan wel onroerend zijn- geldt dat ze soms wel en soms niet in de woning achterblijven. De lijst is bedoeld om duidelijkheid te scheppen om discussies achteraf te voorkomen.

**Let op!** Indien er geen duidelijkheid bestaat omtrent een zaak en/of indien er geen nadere afspraken zijn gemaakt over een zaak betekent dit dat de betreffende zaak wordt meegenomen door verkoper en dus **niet** achterblijft in de woning.



Blijft achter  
Gaat mee  
Kan worden overgenomen  
Niet van toepassing

-				X
Overige zaken, namelijk:				X
-				X
-				X
<b>Woning - Interieur</b>				
Tapijt				X
Parketvloer				X
Linoleum				X
Laminaat		X		
Plavuizen				X
Houten vloer				X
PVC vloer				X
Vinyl				X
Andere vloerafwerking, namelijk:				X
-				X
-				X
Shutters		X		
Gordijnrails		X		
Gordijnen		X		
Vitrages		X		
Vouwgordijnen				X
Rolgordijnen		X		
Losse horren / rolhorren / hordeuren		X		

# Lijst van zaken



Voor de onderstaande zaken -ongeacht of ze roerend dan wel onroerend zijn- geldt dat ze soms wel en soms niet in de woning achterblijven. De lijst is bedoeld om duidelijkheid te scheppen om discussies achteraf te voorkomen.

**Let op!** Indien er geen duidelijkheid bestaat omtrent een zaak en/of indien er geen nadere afspraken zijn gemaakt over een zaak betekent dit dat de betreffende zaak wordt meegenomen door verkoper en dus **niet** achterblijft in de woning.

Blijft achter  
 Gaat mee  
 Kan worden overgenomen  
 Niet van toepassing

Overige raambekleding, namelijk:

-

Keukeninrichting met (boven)kasten (inclusief eventuele verlichting)

X

**Keuken (inbouw)apparatuur, namelijk:**

Kookplaat (gas / elektra)

X

Gasfornuis

X

Afzuigkap

X

Koelkast

X

Vriezer

X

Oven (combi)

X

Vaatwasser

X

Magnetron

X

Stoomoven

X

Koffiezetapparaat

X

Warmhoudlade

X

Wijnklimaatkast

X

Heetwaterkraan

X

overige keukenapparatuur, namelijk:

X

-Bora kookplaat

X

-

X

**Isolatievoorzieningen (voorzetramen, radiatorfolie etc.) / energiebesparing, namelijk:**

-

X

# Lijst van zaken

Voor de onderstaande zaken -ongeacht of ze roerend dan wel onroerend zijn- geldt dat ze soms wel en soms niet in de woning achterblijven. De lijst is bedoeld om duidelijkheid te scheppen om discussies achteraf te voorkomen.

**Let op!** Indien er geen duidelijkheid bestaat omtrent een zaak en/of indien er geen nadere afspraken zijn gemaakt over een zaak betekent dit dat de betreffende zaak wordt meegenomen door verkoper en dus **niet** achterblijft in de woning.



Blijft achter  
Gaat mee  
Kan worden overgenomen  
Niet van toepassing

-

Schilderijophangstelsysteem

Radiatorafwerking

## Verlichting, te weten:

Inbouwspotjes

Opbouwspotjes

Hanglampen

Dimmers

## (Losse) kasten, legplanken, te weten:

-Grote slaapkamer linnenkast blijft achter

-Kasten in slaapkamers blijven achter

-

-

Spiegelwanden

## Toiletaccessoires, namelijk;

Toiletrolhouder

Spiegel

Planchet

Toiletbril

Toiletborstel

X

X

X

X

X

X

X

X

X

X

X

X

X

X

X

X

X

# Lijst van zaken

Voor de onderstaande zaken -ongeacht of ze roerend dan wel onroerend zijn- geldt dat ze soms wel en soms niet in de woning achterblijven. De lijst is bedoeld om duidelijkheid te scheppen om discussies achteraf te voorkomen.

**Let op!** Indien er geen duidelijkheid bestaat omtrent een zaak en/of indien er geen nadere afspraken zijn gemaakt over een zaak betekent dit dat de betreffende zaak wordt meegenomen door verkoper en dus **niet** achterblijft in de woning.



Blijft achter  
Gaat mee  
Kan worden overgenomen  
Niet van toepassing

## Badkameraccessoires, namelijk:

Wastafelmeubel

X

Planchet

X

Spiegel(kast)

X

Kranen

X

Douchescherm

X

Toiletrolhouder

X

Toiletbril

X

Toiletborstel

X

## Overige zaken, namelijk;

Waterslot wasautomaat

X

Veiligheidsschakelaar wasautomaat

X

Sauna met toebehoren en accessoires

X

-

X

-

X

-

X

-

X

## Woning - installaties

Alarminstallatie

X

Rookmelders

X

Camerasysteem

X

Oplaadpunt elektrische auto

X

# Lijst van zaken



Voor de onderstaande zaken -ongeacht of ze roerend dan wel onroerend zijn- geldt dat ze soms wel en soms niet in de woning achterblijven. De lijst is bedoeld om duidelijkheid te scheppen om discussies achteraf te voorkomen.

**Let op!** Indien er geen duidelijkheid bestaat omtrent een zaak en/of indien er geen nadere afspraken zijn gemaakt over een zaak betekent dit dat de betreffende zaak wordt meegenomen door verkoper en dus **niet** achterblijft in de woning.

Blijft achter  
 Gaat mee  
 Kan worden overgenomen  
 Niet van toepassing

Zonnepanelen, aantal:				X
Airco				X
Mechanische ventilatie / luchtbehandeling	X			
Schotel / antenne				X
Waterontharder				X
Cv-ketel met toebehoren				X
Thermostaat	X			
Stadsverwarmingsunit (unit in eigendom)	X			
(Hout)kachel				X
(Voorzet)open haard met toebehoren				X
Overige installaties, namelijk:				X
-				X
-				X
-				X
-				X
<b>Overige zaken, te weten:</b>				
Stadsverwarmingsunit				X
CV-ketel				X
Zonnepanelen, aantal:				X
-				X
-				X
-				X

## 1 Wanneer ben ik in onderhandeling?

Je bent pas in onderhandeling met de verkopende partij als deze reageert op jouw bod door:

- a) Een tegenbod te doen.
- b) Expliciet te melden dat jullie in onderhandeling zijn.

Je bent dus nog niet in onderhandeling als de verkopende makelaar zegt dat hij jouw bod met de verkoper zal bespreken.

## 2 Mag een verkoopmakelaar doorgaan met bezichtigingen als er al over een bod onderhandeld wordt?

Ja, dat mag. Een onderhandeling hoeft namelijk niet tot een verkoop te leiden. Bovendien zal de verkoper waarschijnlijk graag willen weten of er meer belangstelling is. Ook mag er met meerdere geïnteresseerde kopers tegelijkertijd onderhandeld worden. Een NVM-makelaar moet dit wel duidelijk aan alle partijen melden.

Vaak zal de verkopende NVM- makelaar belangstellenden mededelen dat er al een bod ligt of dat er onderhandelingen gaande zijn. De NVM-makelaar doet geen mededelingen over de hoogte van de biedingen. Dit zou overbieden kunnen uitlokken.

## 3 Wanneer ik de vraagprijs bied, moet de verkoper de woning dan aan mij verkopen?

Nee, de verkoper is niet verplicht de woning dan aan jou te verkopen. De Hoge Raad heeft bepaald dat de vraagprijs gezien moet worden als een uitnodiging tot het doen van een bod. Ook als je de vraagprijs biedt, kan de verkoper dus beslissen of hij jouw bod wel of niet aanvaardt, of (via zijn makelaar) een tegenbod doet.

## 4 Kan de verkoper de vraagprijs van een woning tijdens de onderhandeling verhogen?

Ja, de verkoper kan besluiten de vraagprijs te verhogen of te verlagen. Daarnaast heb je als potentiële koper ook het recht tijdens de onderhandelingen uw bod te verlagen. Zodra de verkopende partij een tegenbod doet, vervalt namelijk uw eerdere bod.

## 5 Mag een makelaar van de NVM tijdens de onderhandeling het systeem van verkoop wijzigen?

Ja, dat mag. Soms zijn er zo veel belangstellenden die de vraagprijs bieden of benaderen, dat het moeilijk te bepalen is wie de beste koper is. Op dat moment kan de verkoper – op advies van zijn makelaar – besluiten de biedingsprocedure te wijzigen in bijvoorbeeld een inschrijvingsprocedure.

In deze procedure krijgen alle bidders een gelijke kans om een bod uit te brengen. De makelaar dient uiteraard eerst eventueel eerder gedane toezeggingen of afspraken na te komen, voordat de procedure veranderd wordt.

## 6 Mag een NVM-makelaar een onrealistisch hoge prijs vragen voor een woning?

De verkoper bepaalt in overleg met zijn NVM-makelaar welke prijs realistisch is voor de woning. De koper kan onderhandelen over de prijs, maar de verkoper beslist.

## 7 Wat is een optie?

Het begrip 'optie' wordt op twee manieren gebruikt:

Je bent pas in onderhandeling met de verkopende partij als deze reageert op jouw bod door:

- a) In juridische zin geeft een optie een partij (in dit geval de koper) de keuze om door een eenzijdige verklaring een koopovereenkomst met een andere partij (de verkoper) te sluiten. Beide partijen zijn het dan eens over de voorwaarden van de koop, maar de koper krijgt bijvoorbeeld nog een week bedenktijd. Bij de aankoop van een nieuwbouwwoning is zo'n optie gebruikelijk. Bij de aankoop van een bestaande woning niet.
- b) Bij de aankoop van bestaande woningen wordt het begrip 'optie' eigenlijk ten onrechte gebruikt. 'Optie' heeft dan de betekenis van bepaalde afspraken die een verkopende NVM-makelaar maakt met een geïnteresseerde koper tijdens het onderhandelingsproces.

Bijvoorbeeld de toezegging dat de koper een paar dagen bedenktijd krijgt voor het uitbrengen van een bod. De koper kan deze tijd gebruiken om beter inzicht te krijgen in zijn financiering of de gebruiksmogelijkheden van de woning.

De NVM-makelaar zal in deze periode bij andere geïnteresseerde partijen aangeven, dat op de woning een optie rust. Een optie kunt u niet eisen. De verkoper beslist in overleg met de NVM-makelaar of dergelijke opties worden gegeven.

## 8 **Moet de makelaar met mij als eerste in onderhandeling als ik de eerste ben die een afspraak maakt voor een bezichtiging? Of als ik als eerste een bod uitbreng?**

Nee, dit hoeft niet. De verkoper bepaalt samen met de verkopende makelaar met wie hij in onderhandeling gaat. Vraag als koper de verkopende makelaar van te voren naar de verkoopprocedure die gehanteerd wordt om teleurstelling te voorkomen.

## 9 **Hoe komt de koop tot stand?**

Als verkoper en koper het eens zijn over de belangrijkste zaken - onder andere prijs, leveringsdatum, ontbindende voorwaarden en eventuele afspraken over roerende zaken -, dan legt de verkopende NVM-makelaar de afspraken vast in de koopovereenkomst. Pas als beide partijen de koopovereenkomst hebben ondertekend, komt de koop tot stand. Ontbindende voorwaarden zijn een belangrijk aandachtspunt. Koper en verkoper moeten het eens zijn over aanvullende afspraken en ontbindende voorwaarden voordat de koopovereenkomst wordt opgemaakt. De koop komt pas tot stand op het moment dat de koopovereenkomst door beide partijen is ondertekend. Dit vloeit voort uit de Wet Koop onroerende zaak en heet het schriftelijkheidsvereiste. Een mondelinge of per e-mail bevestigde afspraak is dus niet voldoende. Zodra de verkoper en de koper de koopovereenkomst hebben ondertekend en de koper (en eventueel de notaris) een afschrift van de overeenkomst heeft ontvangen, treedt voor de particuliere koper de wettelijke bedenktijd in werking. Binnen deze tijd kunt u als koper alsnog afzien van de koop. Na deze tijd is de koop definitief rond, tenzij de ontbindende voorwaarden van toepassing zijn.

## 10 **Wat houdt de drie dagen bedenktijd voor de koper precies in?**

De wettelijk vastgestelde drie dagen bedenktijd houdt in dat u als koper zonder opgaaf van redenen de koop kunt ontbinden. De bedenktijd van drie dagen gaat in zodra een kopie van de getekende koopovereenkomst aan de koper ter hand is gesteld. De bedenktijd kan langer duren dan drie dagen als deze eindigt op een zaterdag, zondag of algemeen erkende feestdag. Hiervoor zijn regels opgesteld. De NVM-makelaar kan precies aangeven tot wanneer de bedenktijd loopt.

## 11 **Overbieden, te veel bieden en financiering!**

Potentiële kopers denken vaak dat ze altijd moeten overbieden, maar dat is niet altijd het geval. Je bieding hangt af van de woningwaarde en de gestelde vraagprijs, die kan variëren. Dit kan lastig zijn als je de markt niet goed kent. Bovendien hoef je niet altijd volledig met eigen middelen te betalen; je financieringsmogelijkheden zijn gebaseerd op zowel je inkomen als het taxatierapport van de woning, zowel de huidige waarde als op de waarde na eventuele verbouwingen. Overweeg om een aankoopmakelaar te raadplegen voor meer inzicht voordat je een huis koopt, en plan indien gewenst een verhuisadviesgesprek met ons in om te ontdekken hoe wij je kunnen assisteren.

## 12 **Energielabel verplicht**

Bij de verkoop van je huis is een geldig en geregistreerd energielabel verplicht. In 2015 kregen huiseigenaren een voorlopig energielabel van de Rijksoverheid, dat een schatting was van de energiezuinigheid op basis van bekende gegevens zoals het type woning en bouwjaar. Vanaf 1 januari 2021 is de bepaling van het energielabel uitgebreider geworden. Voorheen kon je als eigenaar online enkele kenmerken doorgeven, maar nu neemt een erkende deskundige ter plaatse gegevens op, zoals afmetingen en aanwezige isolatie en installaties. Hierdoor is het energielabel nauwkeuriger en bevat het specifieke aanbevelingen voor verduurzaming.

# Extra informatie



## Erfdienstbaarheden

Indien er op de woning c.q. het perceel erfdienstbaarheden, kwalitatieve verplichtingen en/of andere bedingen rusten, gaan deze over op de koper en worden als bijlage behorend bij de koopakte gesteld, meestal in de vorm van het eigendomsbewijs.

## Koopakte

Behoudens nadere afspraken gelden de standaardregels, zoals deze voorkomen in de model koopakte opgesteld door de Nederlandse Vereniging van Makelaars.

## Waarborgsom

De waarborgsom (of bankgarantie) bedraagt 10% en dient te worden voldaan aan de notaris binnen de vastgestelde termijn. Tenzij anders is overeengekomen tekent de verkopende partij het voorlopig koopcontract als eerste. Indien koper niet uiterlijk binnen drie werkdagen mede ondertekent, behoudt verkoper zich het recht voor om zonder schadevergoeding de woning aan een andere gegadigde aan te bieden.

## Ouderdomsclausule

In de koopovereenkomst zal, indien van toepassing, worden opgenomen dat koper verklaart ermee bekend te zijn dat de onroerende zaak van een bepaalde leeftijd is, hetgeen betekent dat de eisen die aan de bouwkundige kwaliteit gesteld worden, lager kunnen liggen dan bij nieuwere objecten.

## Asbestclausule

Indien de woning is gebouwd voor 01 juli 1993, dan is het mogelijk dat er in de woning asbest is verwerkt. Indien er bij de verkopende partij niets bekend is met betrekking tot de aanwezigheid van asbest zal er derhalve een mogelijk asbestclausule in de koopovereenkomst worden opgenomen. Voor de verwijdering van dergelijke materialen gelden milieuvoorschriften die in acht genomen dienen te worden.

## Tekeningen en maatvoering

Alle metingen zijn uitgevoerd conform de geldende norm NEN-2580. Het is desalniettemin mogelijk dat maten en tekeningen afwijken van de werkelijke situatie. Wij laten de plattegronden en het meetcertificaat met zorg samenstellen.

## Notariskeuze

Wij raden aan om voor een regionale notaris te kiezen. De notaris wordt door de koper(s) aangewezen. Indien de koper een notaris verkiest buiten een straal van het werkgebied van de makelaar, zullen eventuele kosten ten behoeve van een volmacht voor de verkopers voor rekening van kopers komen.

Nog vragen? Wij helpen je graag!

*Lexi, MichelleCharissa*

0299 - 42 88 98



# Onze dienstverlening wat wij voor jou kunnen betekenen

Bij Van Overbeek Makelaars sta jij centraal. Of je nu gaat verkopen, kopen of een taxatie nodig hebt, wij begeleiden je met deskundigheid, persoonlijke aandacht en helder advies. En met vier vestigingen in de regio zijn we altijd dichtbij.



## Je woning **verkopen**

Je wilt je huis verkopen tegen de beste prijs en onder de juiste voorwaarden. Wij zorgen voor een slimme verkoopstrategie, een krachtige presentatie op Funda en andere platforms.

Met één vast aanspreekpunt begeleiden we je van kennismaking tot sleuteloverdracht.



## Een huis **kopen**

Een huis kopen doe je niet elke dag. Onze aankoopmakelaars kennen de markt, herkennen risico's en onderhandelen namens jou. We denken met je mee, bewaken jouw belangen en zorgen dat je zonder verrassingen je droomhuis koopt. Van eerste bezichtiging tot koopakte staan we aan jouw zijde.



## Taxatie nodig?

Heb je een taxatie nodig voor je hypotheekaanvraag, verbouwing of een andere financiële beslissing? Onze gecertificeerde taxateurs leveren snel een betrouwbaar en gevalideerd NWWI-rapport, erkend door alle banken en instanties. Zo weet je precies waar je aan toe bent.

# Van Overbeek Makelaars

## Een vertrouwde naam in Noord-Holland

Al meer dan 55 jaar staan wij kopers en verkopers in de regio met raad en daad bij. Vanuit onze vestigingen in Purmerend, Edam-Volendam, Hoorn en West-Friesland helpen we jou bij de verkoop, aankoop of taxatie van je woning.

Onze makelaars combineren lokale betrokkenheid met deskundigheid en een persoonlijke aanpak.



### Wat mag je van ons verwachten?

- ✔ Meer dan 55 jaar ervaring in vastgoed – lokaal én regionaal
- ✔ Vier vestigingen met sterke marktkennis van jouw omgeving
- ✔ Eén vast aanspreekpunt die jouw traject van A tot Z begeleidt
- ✔ Gecertificeerde makelaars en erkende taxateurs (NVM, VastgoedCert, NRVV)
- ✔ Persoonlijke begeleiding bij verkoop, aankoop én taxatie
- ✔ Snelle, duidelijke communicatie via korte lijnen
- ✔ NVM-lidmaatschap als garantie voor kwaliteit en betrouwbaarheid
- ✔ Altijd een vestiging bij jou in de buurt – loop gerust binnen
- ✔ Goed bereikbaar en gratis parkeren

#### Purmerend

0299 - 42 88 98

[purmerend@vanoverbeek.nl](mailto:purmerend@vanoverbeek.nl)

Gorslaan 12  
1441 RG Purmerend



#### Edam-Volendam

0299 - 37 30 40

[edamvolendam@vanoverbeek.nl](mailto:edamvolendam@vanoverbeek.nl)

Kleine Kerkstraat 4  
1135 AT Edam



#### Hoorn

0229 - 27 17 77

[hoorn@vanoverbeek.nl](mailto:hoorn@vanoverbeek.nl)

Lepelaar 3  
1628 CZ Hoorn



#### West-Friesland

0228 - 52 10 52

[westfriesland@vanoverbeek.nl](mailto:westfriesland@vanoverbeek.nl)

De Tuin 25  
1611 KR Bovenkarspel



# De Hypotheekshop

## Onafhankelijk hypotheekadvies dat bij jou past

Een huis kopen? Dan wil je precies weten wat je kunt lenen – en wat slim is. Of je nu je eerste huis koopt, wilt doorstromen of je overwaarde wilt benutten: een goede hypotheek vormt de basis van jouw woontoeekomst. Bij De Hypotheekshop krijg je geen standaardadvies, maar persoonlijk en onafhankelijk financieel advies – afgestemd op jouw leven.

Je vindt De Hypotheekshop gewoon bij ons in huis: in Purmerend, Hoorn en Bovenkarspel. Zo koppelen we jouw woonwensen direct aan een eerlijk financieel advies.

**Onze adviseurs kijken verder dan cijfers. Ze willen weten wat jij belangrijk vindt. Want alleen dan krijg je een hypotheek die écht bij je past.**

## Gratis en zonder verplichtingen

**Benieuwd wat jij kunt lenen? Of wat er financieel mogelijk is in jouw situatie?**

Het eerste gesprek is helemaal gratis. En wie weet ga je naar huis met meer opties dan je dacht.

## Daarom kies je voor De Hypotheekshop

- ✔ Onafhankelijk advies – we vergelijken vrijwel alle geldverstrekkers voor jou
- ✔ Eén vast aanspreekpunt – geen callcenters, maar gewoon in jouw buurt
- ✔ Helder inzicht in je mogelijkheden – nu én op lange termijn
- ✔ Slimme keuzes bij doorstromen of overwaarde benutten
- ✔ Financiële rust vóóordat je koopt of verkoopt
- ✔ Persoonlijke aanpak, afgestemd op jouw situatie



### De Hypotheekshop Hoorn

Lepelaar 3  
1628CZ Hoorn

0229 - 28 57 77  
hoorn525@hypotheekshop.nl



### Hypotheekshop Purmerend

Gorslaan 12  
1441 RG Purmerend

0299 43 67 64  
purmerend528@hypotheekshop.nl



### Hypotheekshop Bovenkarspel

De Tuin 25,  
1611 KR Bovenkarspel

0228 447 205  
bovenkarspel524@hypotheekshop.nl





## Mogen wij ook je huis **verkopen**?

Ons team is er klaar voor! Bel of mail ons gerust als er nog vragen zijn.

0299 - 42 88 98

[purmerend@vanoverbeek.nl](mailto:purmerend@vanoverbeek.nl)



## Volg ons op social media:



Purmerend Facebook  
[/vanoverbeekmakelaarspurmerend](#)



Purmerend Instagram  
[@vanoverbeekmakelaars](#)



Purmerend Youtube  
[@VanOverbeekMakelaarsPurmerend](#)

*De door ons verstrekte informatie is vrijblijvend en uitsluitend voor geadresseerde bestemd. Alle door ons verstrekte gegevens zijn met zorg samengesteld en gebaseerd op verkregen informatie. Ter zake de juistheid hiervan kunnen wij echter geen aansprakelijkheid aanvaarden. Alle verstrekte informatie moet worden beschouwd als uitnodiging tot het doen van een bieding, bezichtiging of het starten van een onderhandeling. Op al onze werkzaamheden zijn de voorwaarden van de NVM van toepassing.*