



**SNELDER  
ZIJLSTRA**

Thuis in Twente



# Kolmschotlanden 9

Enschede | € 350.000 k.k.



# Kolmschotlanden 9

---

Heb jij 2 rechter handen? Dan is deze woning wat voor jou!

In een kindvriendelijke, door veel groen en vijverpartijen omgeven woonwijk gelegen, een te renoveren woning met een vrijstaande garage/berging en carport aan de voorzijde, een overkapping aan de achterzijde en een zonnige zonnige tuin op het zuiden.

Indeling o.a.:

Begane grond:

Entree/hal, meterkast, toilet met fonteintje, tuingerichte woonkamer met openslaande deuren naar de tuin, open keuken voorzien van inbouwapparatuur.

Verdieping:

Overloop, 2 ruime slaapkamers (voorheen 3 slaapkamers en makkelijk weer terug te brengen naar 3), badkamer met douche, 2e toilet en dubbele wastafel.

Zolder:

Middels vaste trap te bereiken zolderruimte, waarop een royale 4e slaapkamer, c.v. combiketel (Atag), aansluiting voor wasapparatuur en bergruimte.

Buiten:

Aan de voorkant bevindt zich een vrijstaande stenen garage/berging met een carport. Aan de achterzijde is een zonnige tuin op het zuiden met daarin een vrijstaande houten berging en overkapping.

Bijzonderheden:

Bouwjaar ca. 1976. Inhoud ca. 455 m<sup>3</sup>. Woonoppervlakte ca. 128 m<sup>2</sup>. Perceelgrootte 194 m<sup>2</sup>.

Energielabel C.

Deels dubbel en deels enkel glas.

Centrale ligging nabij scholen, winkels en buitengebied.

Bijzonderheden koopovereenkomst:

- Koper en verkoper zijn pas gebonden indien beiden de koopovereenkomst hebben getekend.

- In de koopovereenkomst zal een ouderdoms-, een asbest- en een niet-bewoondclausule worden opgenomen.

- In de koopovereenkomst wordt de verplichting tot het stellen van een 10% waarborgsom/bankgarantie opgenomen.

Heb je interesse in deze woning? Schakel je eigen NVM-aankoopmakelaar in. Hij of zij komt op voor jouw belangen als koper en bespaart je tijd, geld en zorgen. Adressen van collega NVM-aankoopmakelaars in Twente vind je op Funda.nl

Deze presentatie is informatief en geheel vrijblijvend. Aan eventuele onjuistheden kunnen geen rechten worden ontleend.

# Kenmerken

---

Klik hier voor  
de volledige  
kenmerken  
in jouw **Move**  
account.

## Bouw

Soort woonhuis	eengezinswoning
Type woning	geschakelde woning
Bouwjaar	1976

## Oppervlakten en inhoud

Wonen	128 m <sup>2</sup>
Overig inpandige ruimte	-
Gebouwgebonden buitenruimte	-
Perceel	194 m <sup>2</sup>
Inhoud	455 m <sup>3</sup>

## Indeling

Aantal kamers	5
Aantal woonlagen	3

## Energie

Energielabel	C
Energielabel geldig tot	01-02-2036
Isolatie	gedeeltelijk dubbel glas
Verwarming	c.v.-ketel, vloerverwarming gedeeltelijk
Warm water	c.v.-ketel
Cv-ketel	Atag





























Jouw droomwoning  
begint met een  
**hypotheekadvies**  
van Snelder Zijlstra.

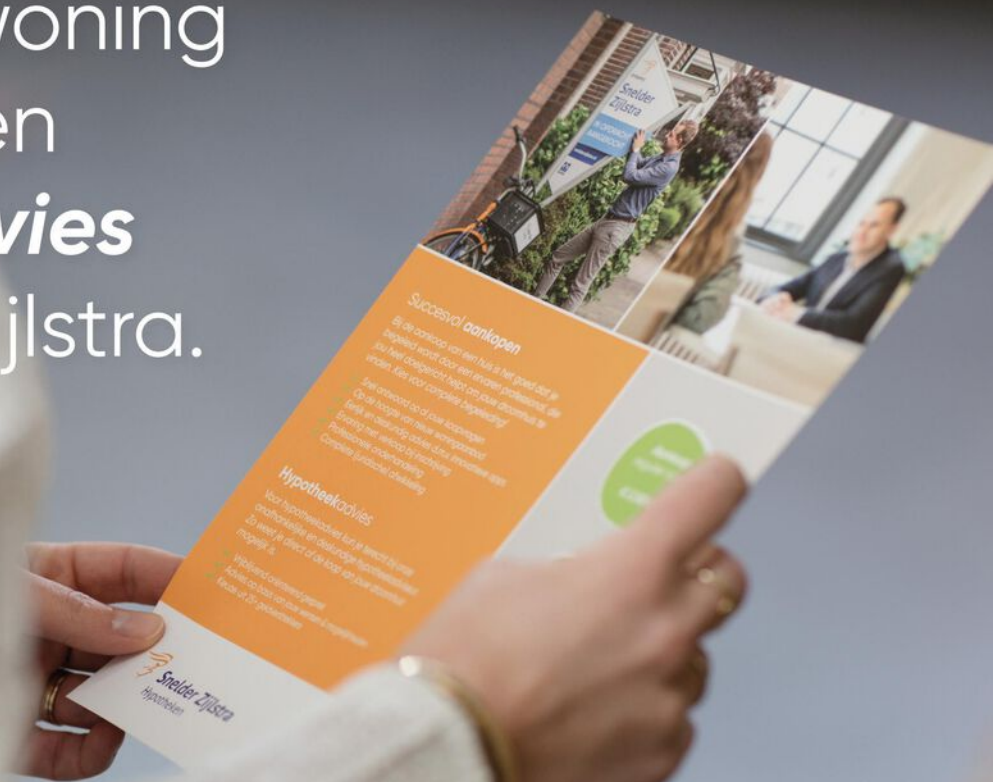


# Plattegronden

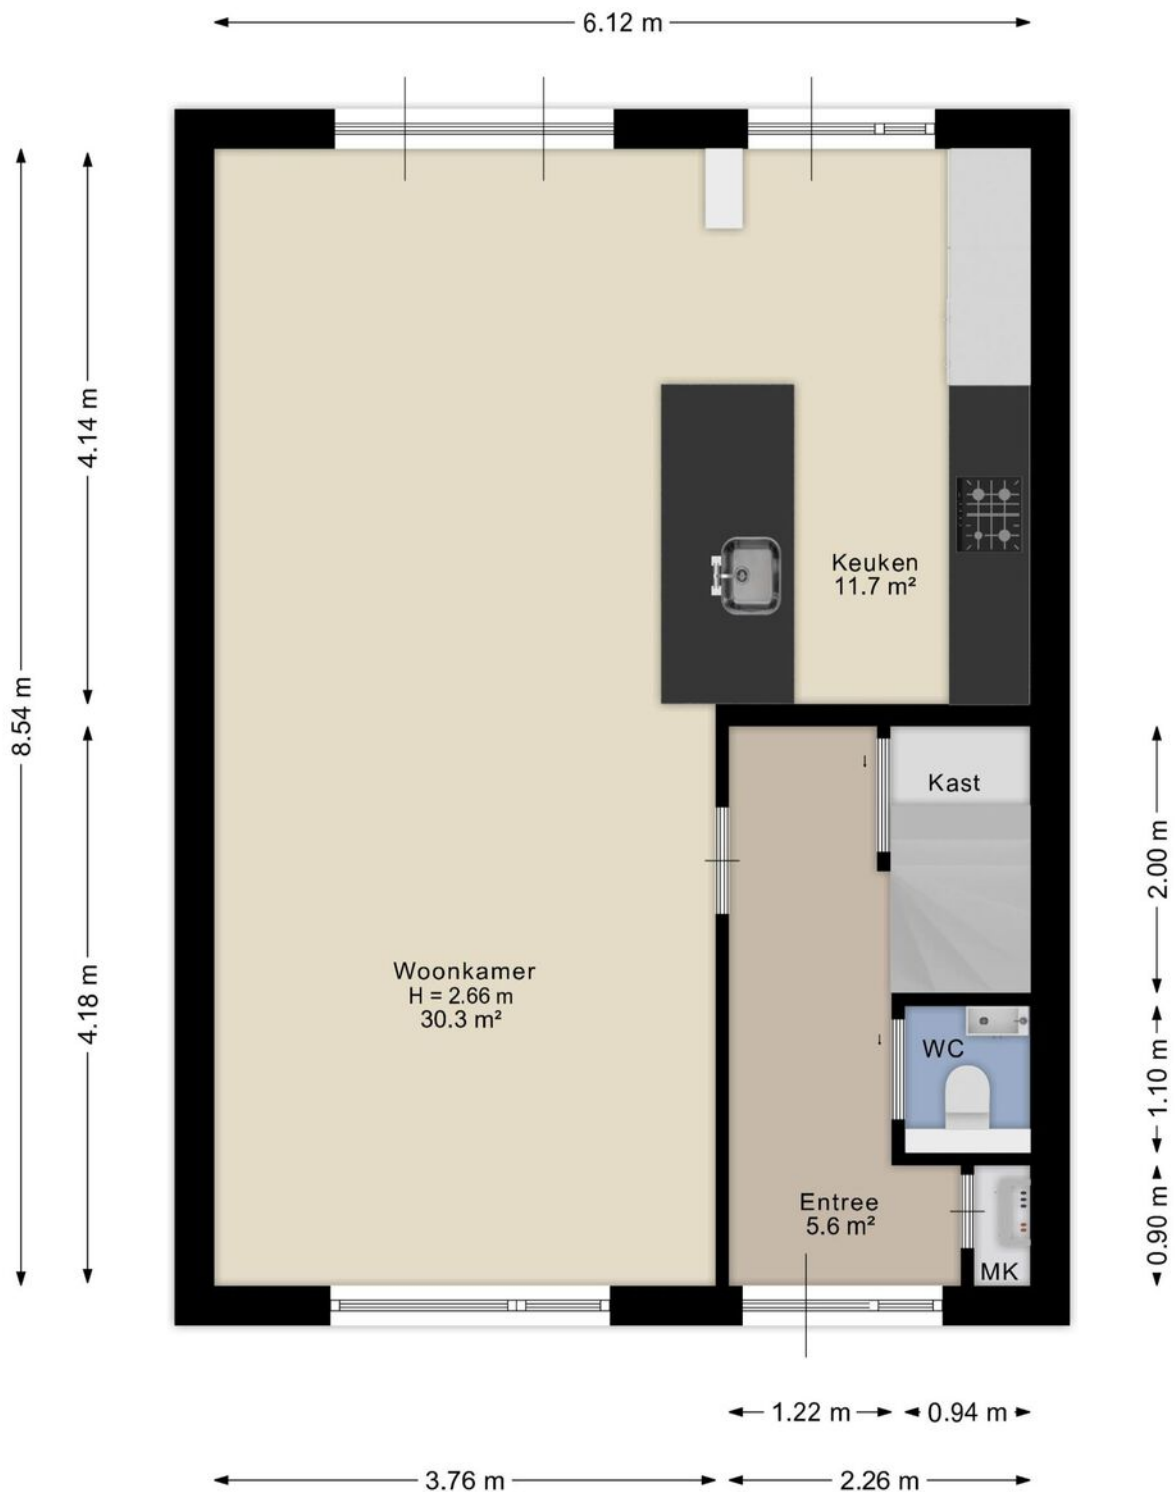


Aan de plattegrond kunnen geen rechten worden ontleend.  
[www.proland.nl](http://www.proland.nl)

# Plattegronden

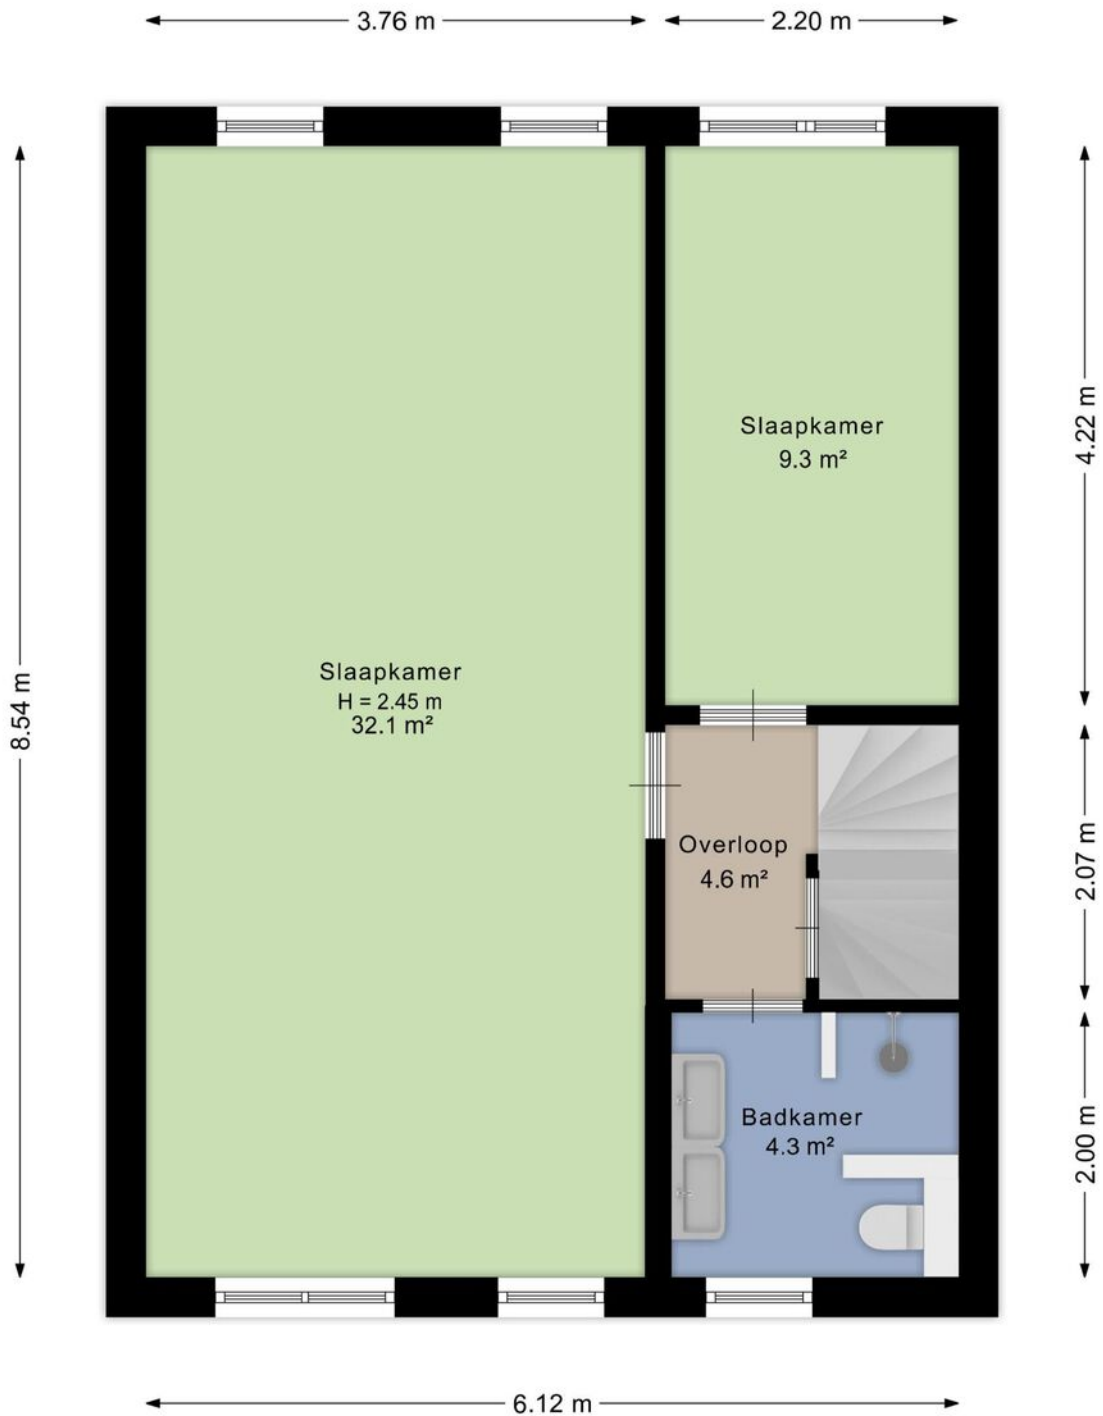


Aan de plattegrond kunnen geen rechten worden ontleend.  
[www.proland.nl](http://www.proland.nl)

# Plattegronden

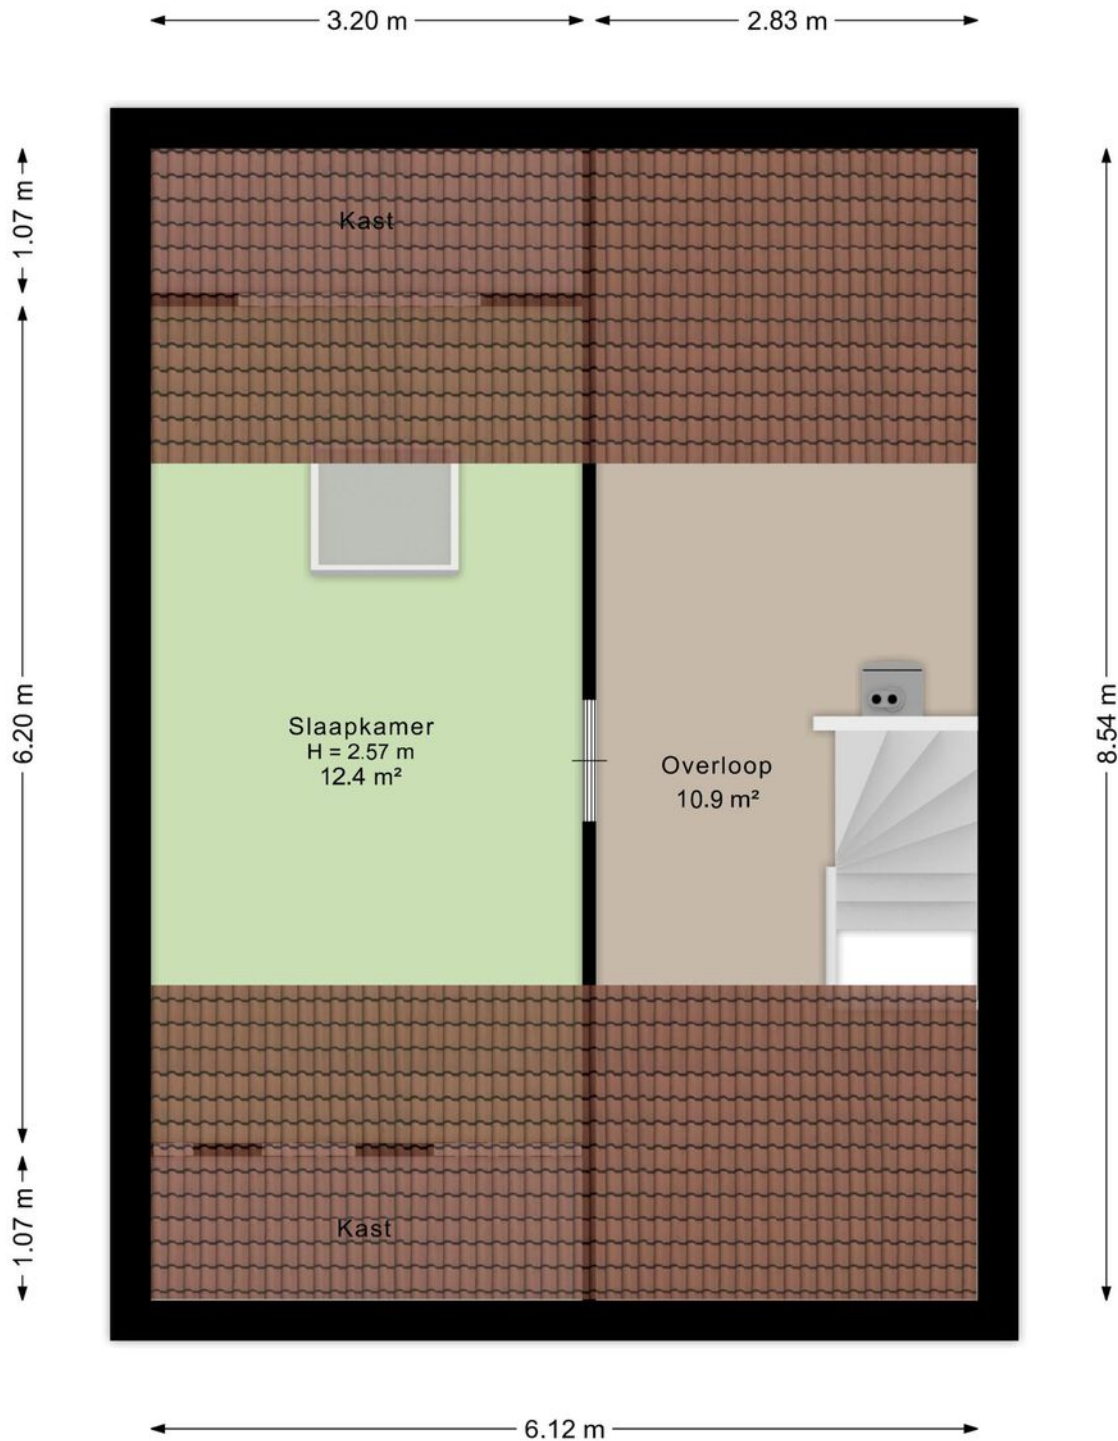

Aan de plattegrond kunnen geen rechten worden ontleend.  
[www.proland.nl](http://www.proland.nl)

# Plattegronden

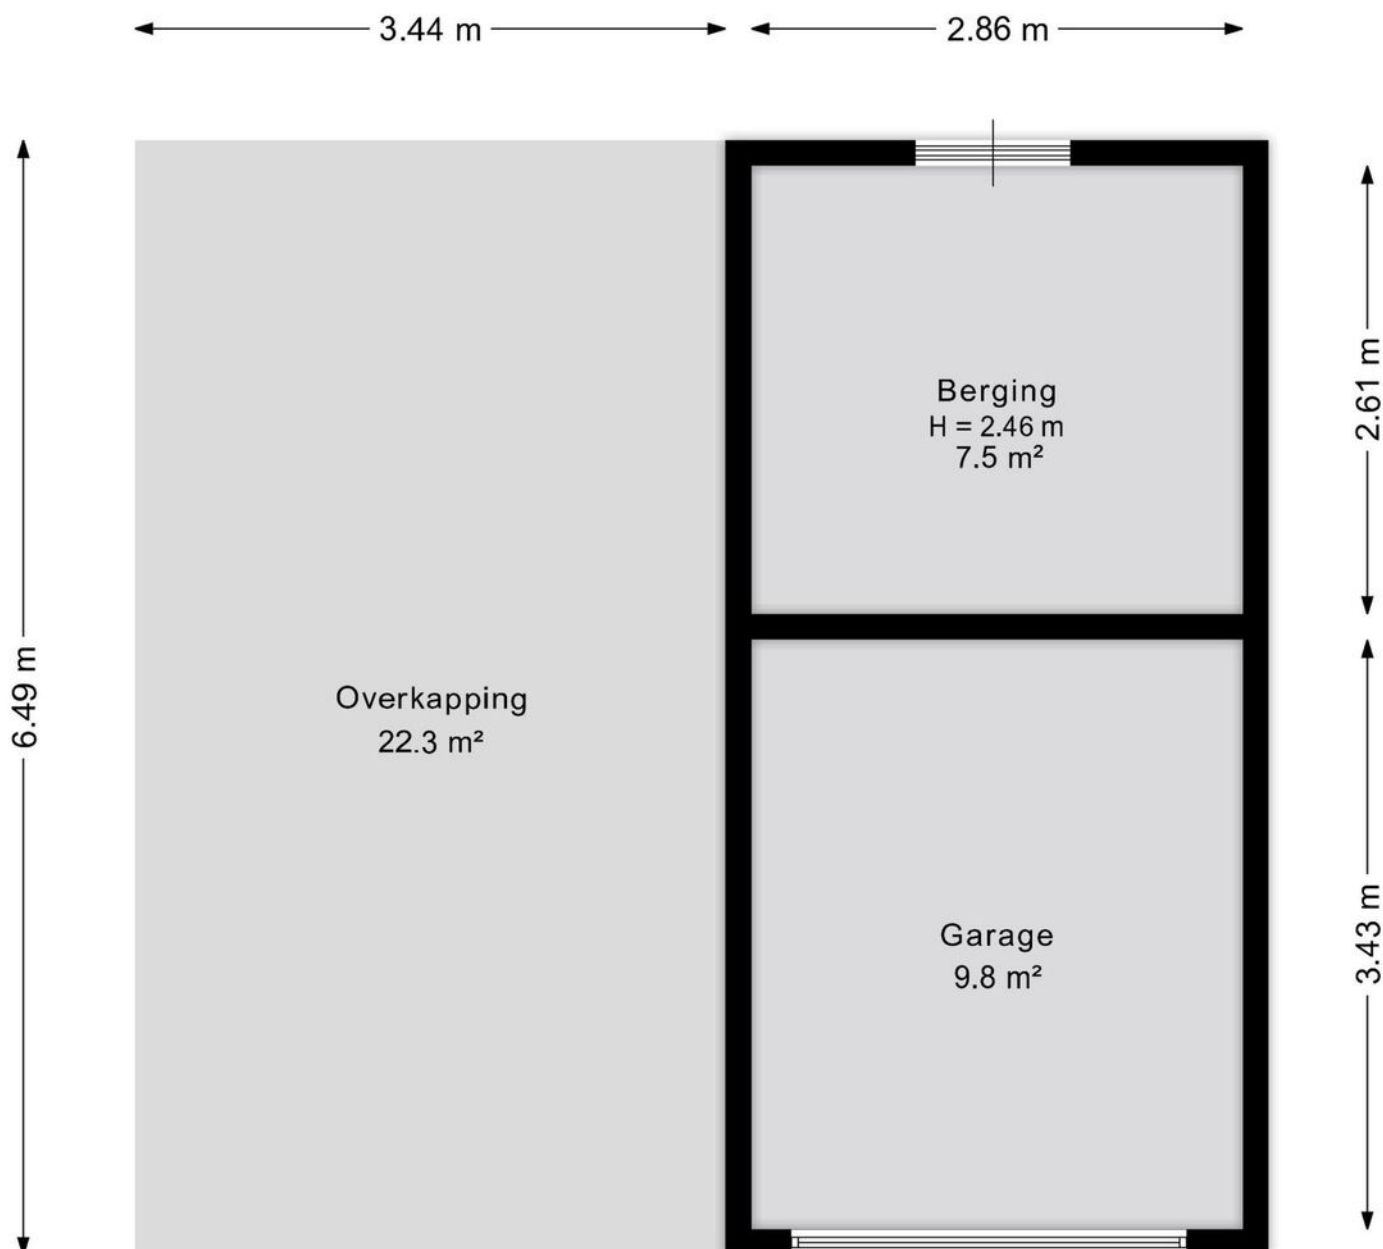

Aan de plattegrond kunnen geen rechten worden ontleend.  
[www.proland.nl](http://www.proland.nl)

# Kadastrale gegevens

Wil je weten welke regels en beleid gelden op deze locatie en toekomstige ontwikkelingen bekijken? We verwijzen je graag door naar de website van het Omgevingsloket van de Overheid.

## Adres

Kolmschotlanden 9

## Gemeente

Lonneker

## Perceeloppervlakte

194 m<sup>2</sup>

## Postcode, plaats

7542 GD, Enschede






## Sectie / perceel

G / 3608

Kadastrale kaart

Uw referentie: AHA


 


<b>12345</b> Deze kaart is noordgericht	Schaal 1: 500	
<b>25</b> Perceelnummer	Kadastrale gemeente Lonneker	
 Vastgestelde kadastrale grens	Sectie G	
 Voorlopige kadastrale grens	Perceel 3608	
 Administratieve kadastrale grens		
 Bebouwing		

Voor een eensluidend uittreksel, geleverd op 21 januari 2026  
De bewaarder van het kadaster en de openbare registers

Aan dit uittreksel kunnen geen betrouwbare maten worden ontleend.  
De Dienst voor het kadaster en de openbare registers behoudt zich de intellectuele eigendomsrechten voor, waaronder het auteursrecht en het databankrecht.

# Locatie in Enschede

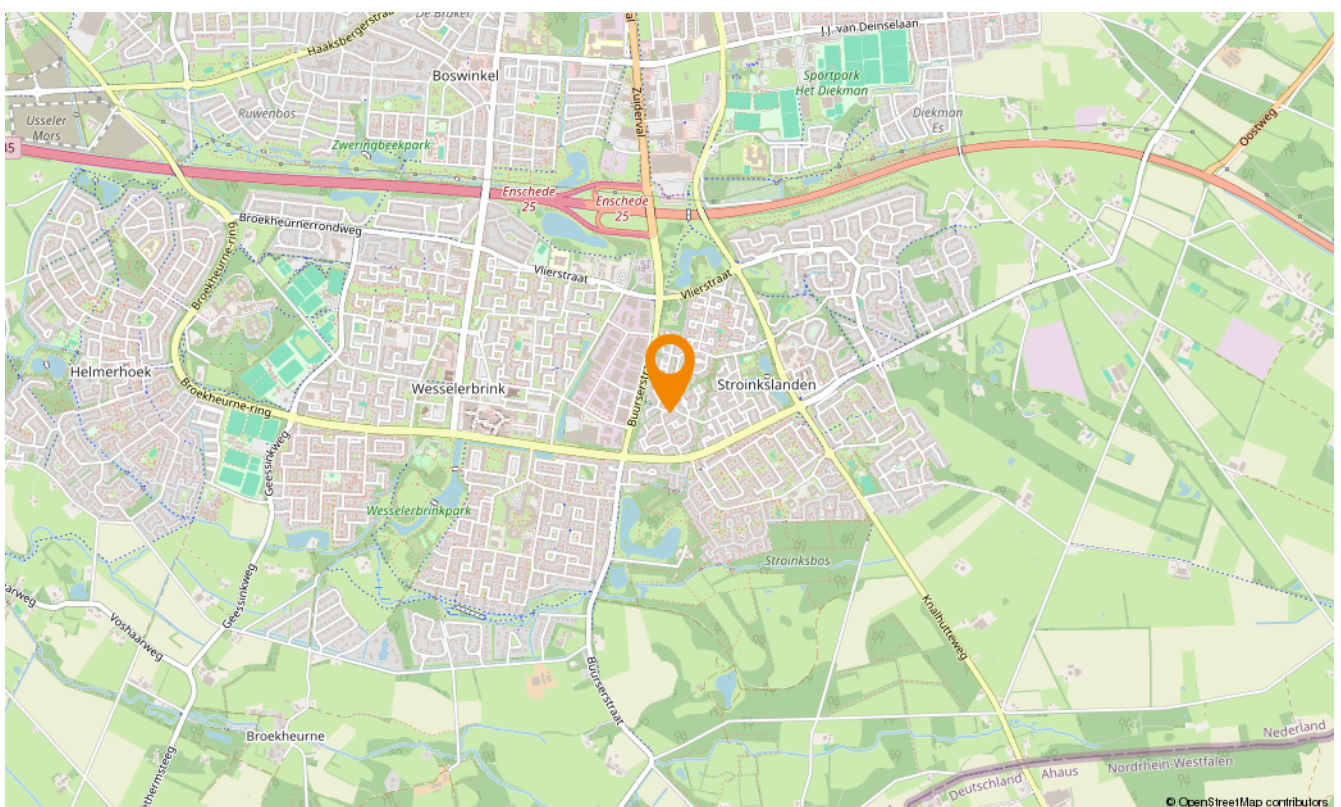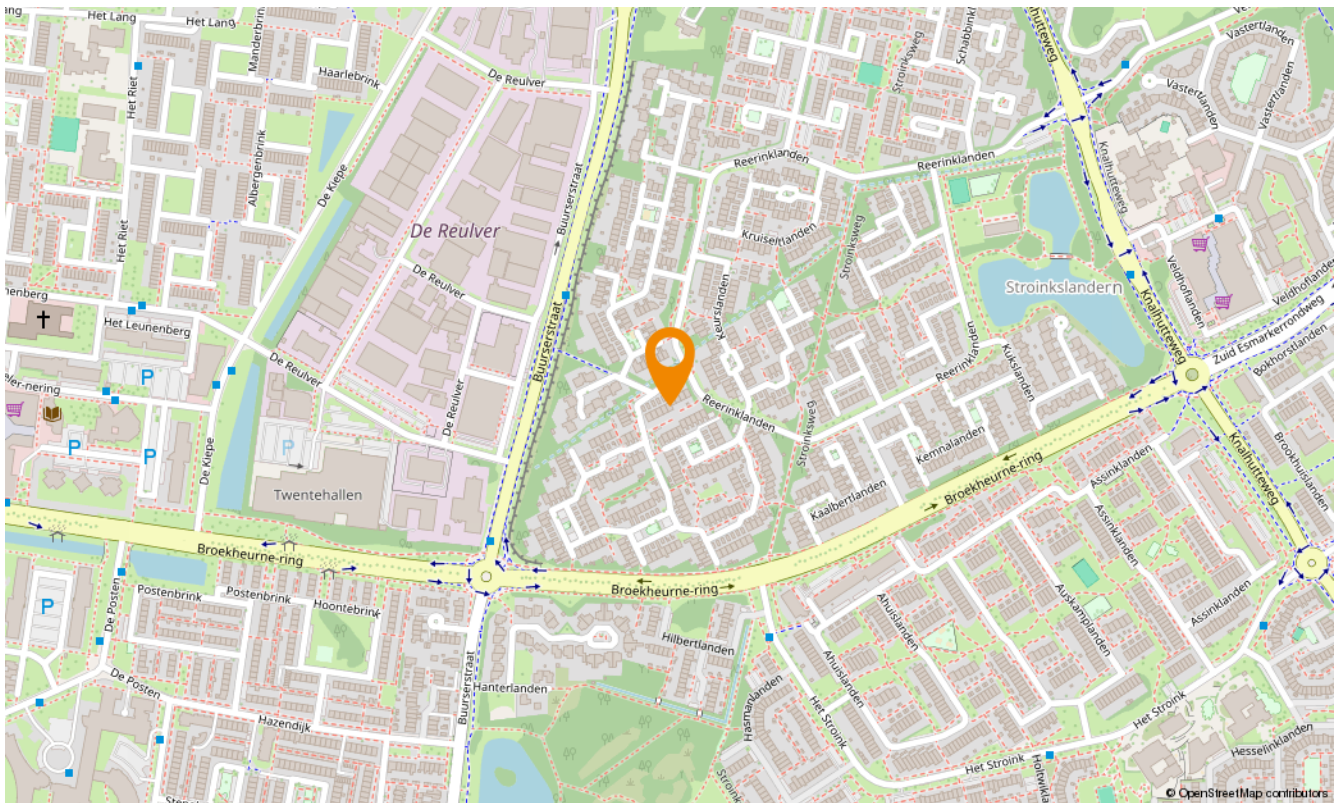

# Snelder Zijlstra Hypotheken

## Enschede

---

De verkoop van een woning gaat veelal samen met de aankoop van een nieuwe woning. Bij aankoop is vooraf inzicht in jouw financiële mogelijkheden belangrijk.

Voor hypotheekadvies kun je terecht bij onze onafhankelijke en deskundige hypotheekafdeling. Om jou zo snel mogelijk te kunnen helpen, starten zij elk adviestraject met een gratis oriëntatiegesprek. Je krijgt meer inzicht in hoeveel je kunt lenen en welke maandlasten je maximaal kunt dragen. Zo weet je direct of de koop van jouw droomhuis mogelijk is.

Of het nu gaat om een nieuwe hypotheek, een oversluiting, een overbrugging of een verbouwing, zelfs voor een echtscheidings situatie kunnen zij de mogelijkheden met jou doornemen.

Snelder Zijlstra Hypotheken werkt volgens een vast stappenplan:

- Kennismaking en vrijblijvend oriënterend gesprek
- Advies op maat op basis van jouw wensen en mogelijkheden
- Opstellen adviesrapport
- Ondertekenen definitieve hypotheekofferte
- Afwikkeling hypotheekdossier

Uiteraard kunnen zij jou van tussentijds rente advies voorzien, verzorgen zij de nazorg en blijven zij gedurende de looptijd van de hypotheek jouw aanspreekpunt. Wel zo prettig!

**Plan een kennismakingsgesprek, dit is altijd gratis en vrijblijvend!**



**Maarten Heutink**

Erkend Financieel Adviseur  
Financieel Echtscheidingsadviseur



**Esther Hasselerharm**

Erkend Financieel Adviseur  
Erkend Hypothecair Planner



Verzekerd  
van een  
beter bod

## Bieden met zekerheid

Met ons unieke Bieden met Zekerheid Certificaat kun jij zónder voorbehoud van financiering een bod doen op jouw droomwoning. Mèt keuzevrijheid van geldverstrekker!

De kosten van dit certificaat zijn alleen van toepassing bij een succesvolle aankoop.

- ✓ **Nauwkeurige berekening op basis van jouw financiële situatie**  
*Wij maken een nauwkeurige berekening van de maximale hoogte van het bod dat jij kunt doen op de gewenste woning.*
- ✓ **Ontvangst Certificaat Bieden met Zekerheid**  
*Op basis van deze berekening ontvang jij het Certificaat Bieden met Zekerheid.*
- ✓ **Bieden zonder financieel voorbehoud**  
*Met ons certificaat kun jij een bod doen zónder financieel voorbehoud. Zo vergroot je de kans op een succesvolle bieding!*



Klik hier  
voor al onze  
diensten.

## Aanvullende diensten

---

### Verkoop

Het verkopen van je huis is een grote stap die veel beslissingen met zich meebrengt. Een ervaren verkoopmakelaar helpt je om dit proces soepel en succesvol te laten verlopen. Bij Snelder Zijlstra Makelaars vind je de juiste makelaar om jouw huis snel en onder de beste voorwaarden te verkopen.

### Aankoop

Op zoek naar een appartement in het bruisende stadshart van Enschede, een fijne twee-onder-één-kap in de buurt van Hengelo of een landelijke woonboerderij in een karakteristieke Twentse plaats? Als aankoopmakelaar brengen wij jouw woondromen in kaart én in vervulling. Onze ervaren aankoopmakelaars weten precies waar jij op moet letten!

### Taxaties

Bij de aankoop van een huis heb je in de meeste gevallen een taxatierapport nodig. Het taxeren van een huis is een vak apart, omdat verschillende factoren invloed hebben op de waarde. Onze ervaren taxateurs weten al deze factoren op de juiste waarde te schatten. Je kunt van ons een eerlijk en onderbouwd taxatierapport verwachten.

### Verzekeringen

Bij het afsluiten van een hypotheek word je door de hypotheekverstrekker verplicht om een opstalverzekering af te sluiten. Hiermee verzekert je jouw woning tegen schade door bijvoorbeeld brand, storm, water of inbraak. Onze onafhankelijke verzekeringsadviseurs kunnen jou deskundig en uitgebreid adviseren. Ook het verzekeren van je inboedel, je auto en overige zaken komen hierbij aan bod. Natuurlijk afgestemd op jouw persoonlijke situatie!



# SNELDER ZIJLSTRA

## Contact opnemen

---

### Snelder Zijlstra Enschede

Hoedemakerplein 1, 7511 JR Enschede  
053 485 22 22 | enschede@snelderzijlstra.nl

### Snelder Zijlstra Hypotheken

Hoedemakerplein 1, 7511 JR Enschede  
053 485 22 77 | hypotheken.enschede@snelderzijlstra.nl

### Snelder Zijlstra Hengelo

Bornsestraat 1-101, 7556 BA Hengelo  
074 291 58 40 | hengelo@snelderzijlstra.nl

### Snelder Zijlstra Almelo

Wierdensestraat 39B, 7607 GE Almelo  
0546 850 111 | almelo@snelderzijlstra.nl

### Snelder Zijlstra Borne

Dorsetplein 9D, 7622 CH Borne  
074 205 11 93 | borne@snelderzijlstra.nl

### Snelder Zijlstra Oldenzaal

Ootmarsumsestraat 8, 7573 GL Oldenzaal  
0541 246 800 | oldenzaal@snelderzijlstra.nl

**snelderzijlstra.nl**



@snelderzijlstra



@snelderzijlstra