

TE KOOP.



Bavelselaan 380 Breda
€ 435.000,- k.k.



SCHÖCK, SCHUL & COMPAGNIE
MAKELAARDIJ

Bavelselaan 380

Wat een heerlijk modern appartement op de 6e verdieping met een fraai uitzicht en zonnig balkon op het zuiden, uitkijkend over de landerijen. Op de begane grond is nog een berling. Dit type C appartement is gesitueerd op een uitstekende locatie in servicecomplex Belvédère Nieuw-Wolfslaar.

Het appartement maakt deel uit van seniorenresidentie gelegen aan de zuidelijke rand van de Breda in de nabijheid van winkels, bossen en uitvalswegen. Alle appartementen bieden een prachtig uitzicht over de omgeving, waarmee Belvédère zijn naam alle eer aandoet.

Het complex beschikt over een groot aantal gemeenschappelijke ruimtes. Zo vindt u bij de hoofdingang een royale hal met receptie, een restaurant, een conversatiezaal en een biljartkamer annex bibliotheek. Op de begane grond bevinden zich verder acht logeerkamers voor gasten, grenzend aan de fraai aangelegde tuin. Buiten bevinden zich voorts parkeergelegenheid, een afsluitbaar parkeerterrein en een gemeenschappelijke fietsenberging.

De ruime appartementen zijn gegroepeerd in acht eenheden, waarin de trappenhuizen met bijbehorende liften zijn aangebracht. Alle eenheden zijn door middel van gangen op de begane grond met elkaar en met het centrale gedeelte verbonden. Elke eenheid heeft zijn eigen entree, waar uw bezoekers zich kunnen melden via de huistelefoon/videfoon. Daarmee wordt het fijne wonen in Belvédère ook meteen veilig en sociaal wonen.





Specificaties

Bouwjaar	: 1976
Woonoppervlakte	: ca. 97 m ²
Inhoud	: ca. 406 m ³
Onderhoud	: Goed
Oplevering	: In overleg

Via ingang 2 is er toegang tot de algemene entree met bellentableau. Via een kleine trap naar beneden komen we bij de lift. De lift is tevens zonder trap te bereiken via de hoofdingang of via de ingang geheel rechts van het complex.

Het appartement bevindt zich op de zesde verdieping.

Indeling

We komen binnen in het appartement via de hal, hier bevindt zich een vaste kast met meterkast.
Als we midden in de hal staan ervaren we direct de enorme ruimte met wijds zicht aan beiden zijden.
De hal staat in verbinding met de living via een glazen deur en geeft toegang tot de keuken, twee slaapkamers en de geheel vernieuwde toiletruimte.
Het appartement is voorzien van een laminaat vloer.







Living

We lopen door naar de living. Wat een gezellige lichte woonkamer en een glazen pui over de gehele breedte van het appartement.

Vanuit de living is er toegang naar het fijne balkon middels een schuifpui. Ook is er nog een extra deur die kan worden open gezet.

De keuken heeft een half open verbinding naar de living. Tijdens het koken toch in verbinding met de woonkamer en ook zicht naar buiten. De keuken is in hoekopstelling en voorzien van een keramische kookplaat, afzuigkap, kleine vaatwasser, spoelbak en een losse koel-/vriescombinatie.











Slaapkamers & Badkamer

De grootste slaapkamer is ruim en heeft ook een schuifpui naar een klein balkon aan voorzijde. Er zijn vaste originele kasten aanwezig.

Vanuit deze kamer is er toegang tot de moderne badkamer met inloopdouche en vaste wastafel in een meubel.

In de badkamer bevinden zich de aansluitpunten voor de wasapparatuur.

De tweede ruime slaapkamer heeft ook de originele vaste kasten en ook in deze kamer kunt u heerlijk een deur open zetten.












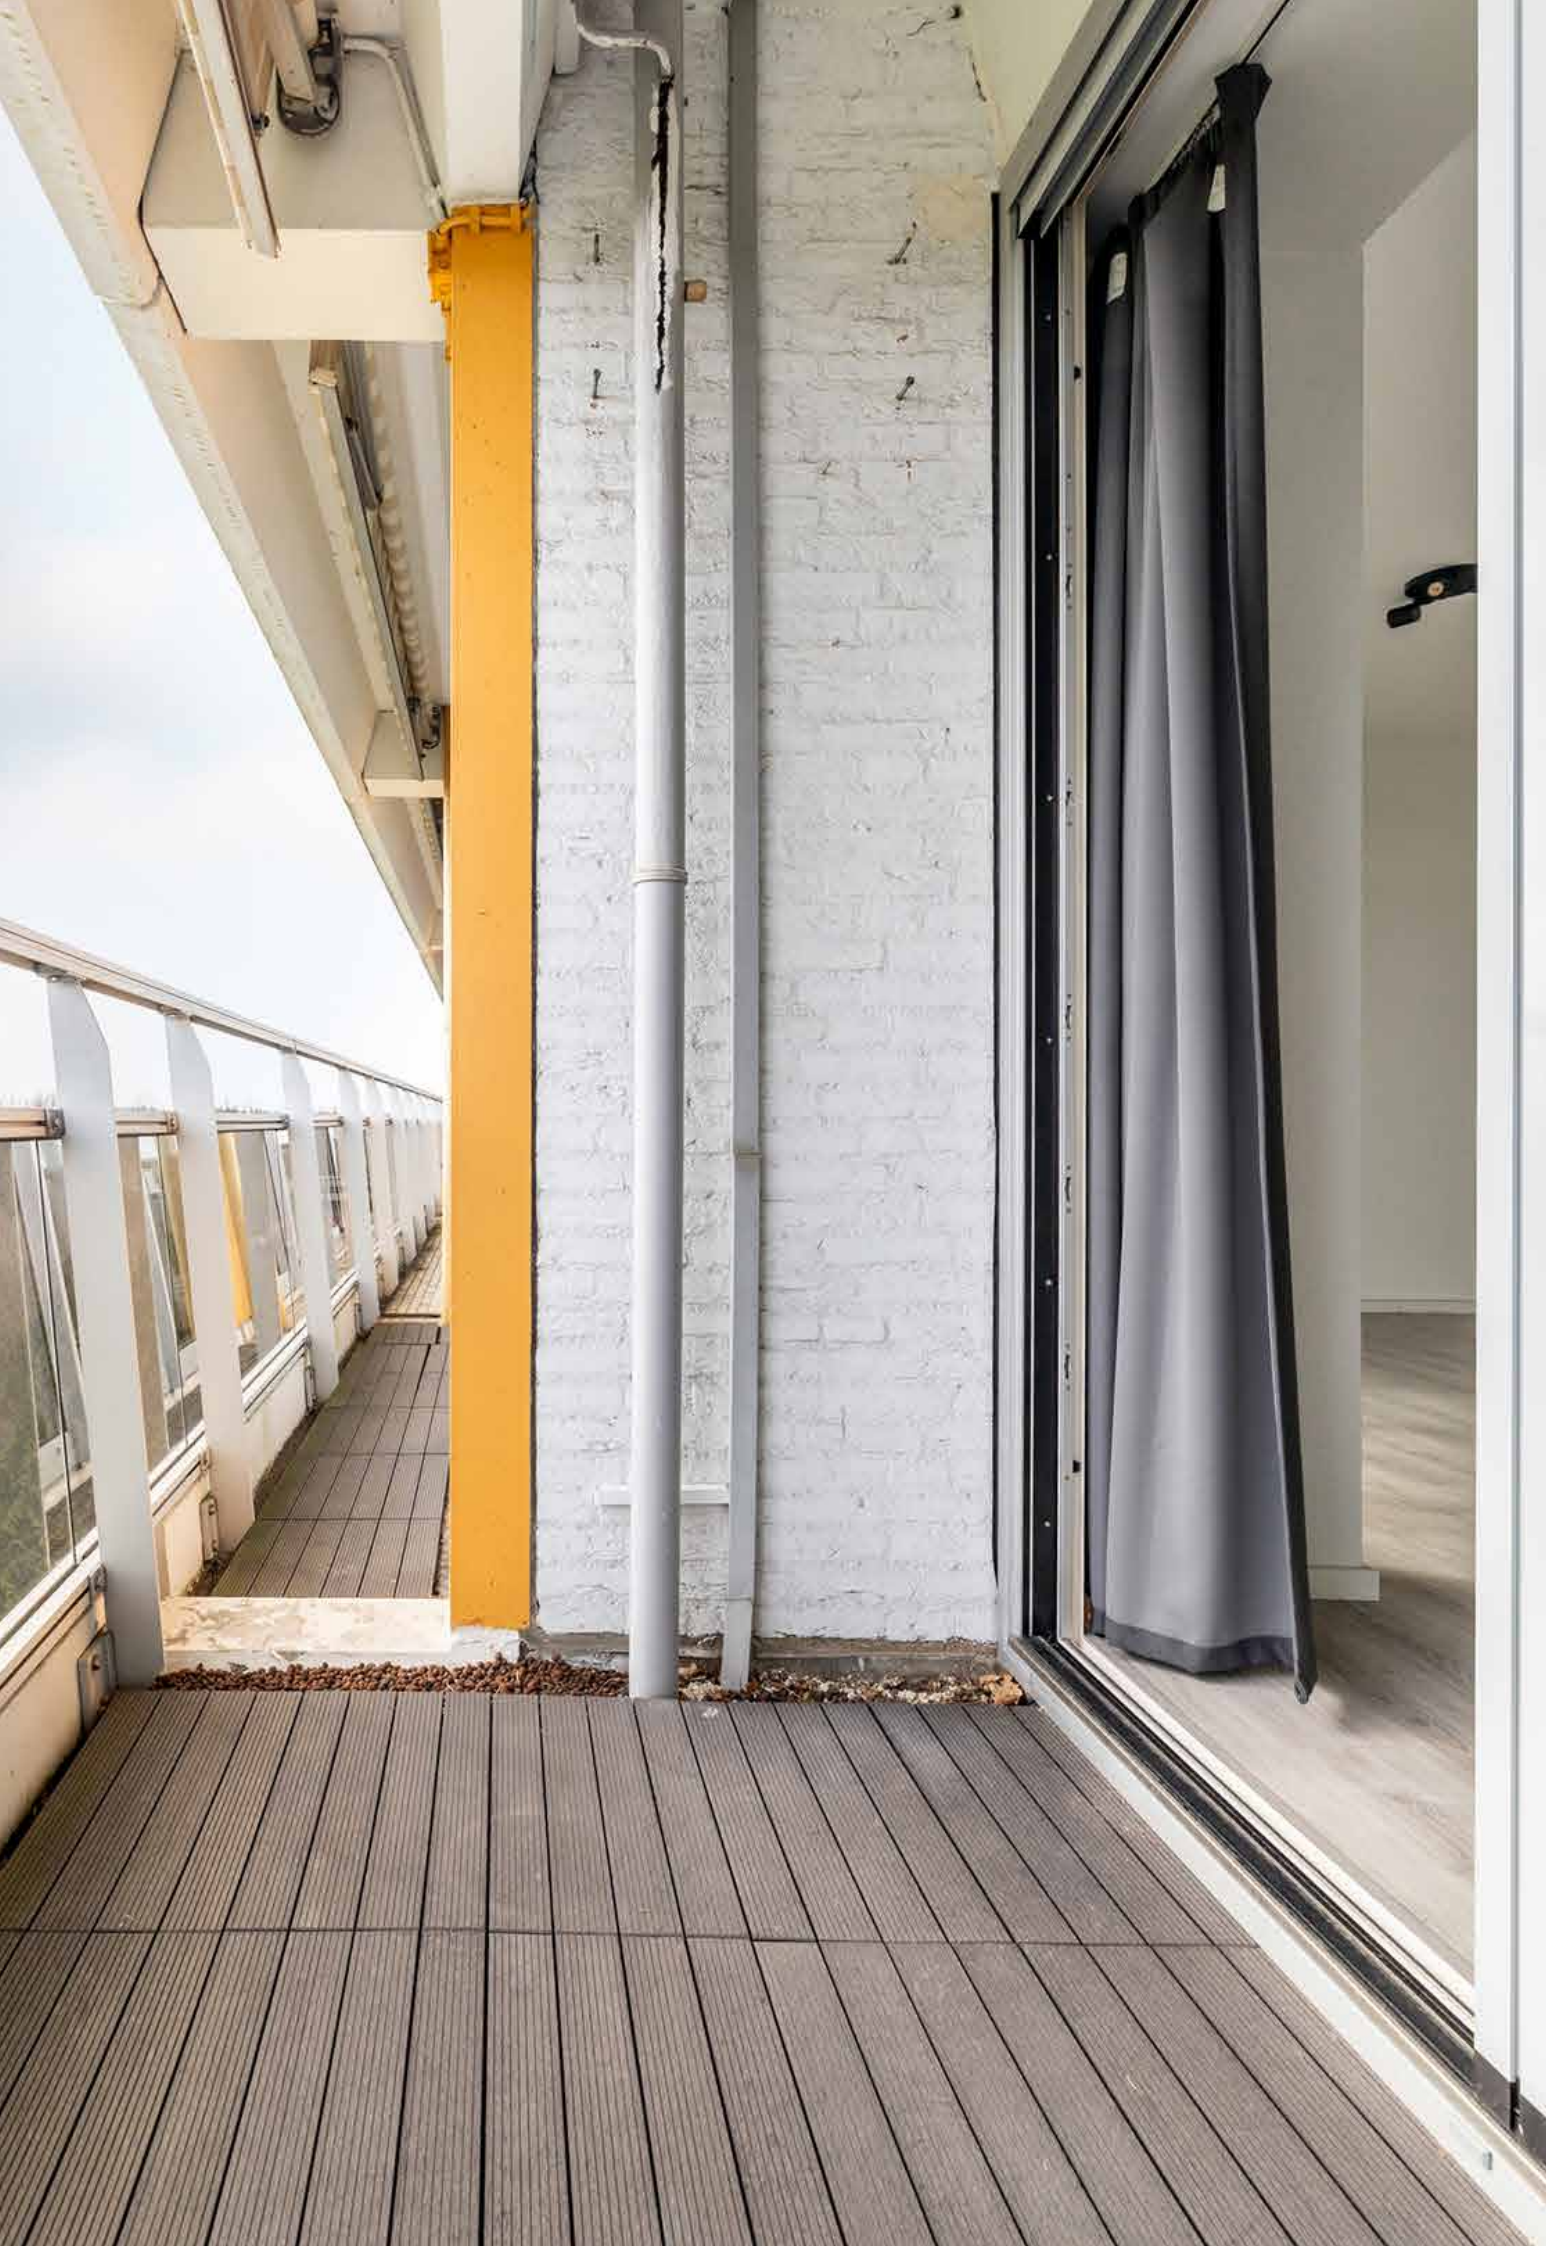



Bijzonderheden

- Het appartement is voorzien van geheel nieuwe puien met dubbele isolerende beglazing.
- Het appartement is de afgelopen jaren voorzien van een zeer fraaie nieuwe badkamer en toiletruimte.
- De keuken heeft een doorgeefopening naar de living.
- Heerlijk zonnig balkon op het zuiden.









Wat u verder nog moet weten

Er is een verplichting tot verduurzaming te weten het vervangen van de bestaande kozijnen en ramen, de geraamde kosten bedragen ca 45.000,- euro.

De receptie is 5 dagen per week geopend.

De huismeester is er 5 dagen per week. Er is een glazenwasser voor de buitenzijde van het gebouw.

Het restaurant is 1 keer per maand geopend, u kunt zich hiervoor inschrijven.

Schoonmaak en tuinman

5 dagen in de week worden de algemene ruimtes schoongemaakt. De tuinman is 1 dag in de week aanwezig. In het gebouw is een ruimte beschikbaar waar u tegen een kleine vergoeding kan wassen, drogen en strijken.

Recreatie

Er is een grote gemeenschappelijke tuin met tafels en stoelen en een jeu de boules baan. Ook is er een biljartkamer en een recreatieruimte. Hier vinden de volgende activiteiten plaats: film kijken, lezingen, concerten, modeshow, carnaval, borrel, koffieochtend, sjoelen, Cesar bewegingsleer en koersbal. U kunt deelnemen, maar het is zeker geen verplichting. Tevens is er een ruimte met een kapsalon en medisch pedicure aanwezig.

Vereniging van Eigenaars

Als u een appartement koopt wordt u automatisch lid van de Vereniging van Eigenaars (de VvE). Bij een zo goed onderhouden complex als Belvédère met een uitgebreid palet aan services, horen passende servicekosten en bijdragen van groot onderhoud. De periodieke bijdrage per maand zijn voor dit appartement € 514,63 p/mnd (excl. € 189,00 voorschot gas/water/licht).

Kort samengevat zijn in de servicekosten inbegrepen:

Verontreinigingsheffing oppervlaktewater (Hoogheemraadschap);

Reiniging van de buitenzijde van de ramen;

Afvoeren van huisvuil;

Gebruik van de (eerder genoemde) gemeenschappelijke ruimten;

Verzekering van het gebouw;

Opstalverzekering

Onderhoud van het gebouw, machines e.d.;

Reservering voor groot onderhoud;

Schoonmaken van alle gemeenschappelijke gedeelten;

Onderhoud van de tuinen;


De aanwezigheid van de huismeester;

Bemande receptie (geopend van 09:00 tot 12:30 uur en van 13:00 tot 15:00 uur). Telefonische bereikbaar van 09:00 tot 15:00 uur.



APPARTEMENT

BERGING

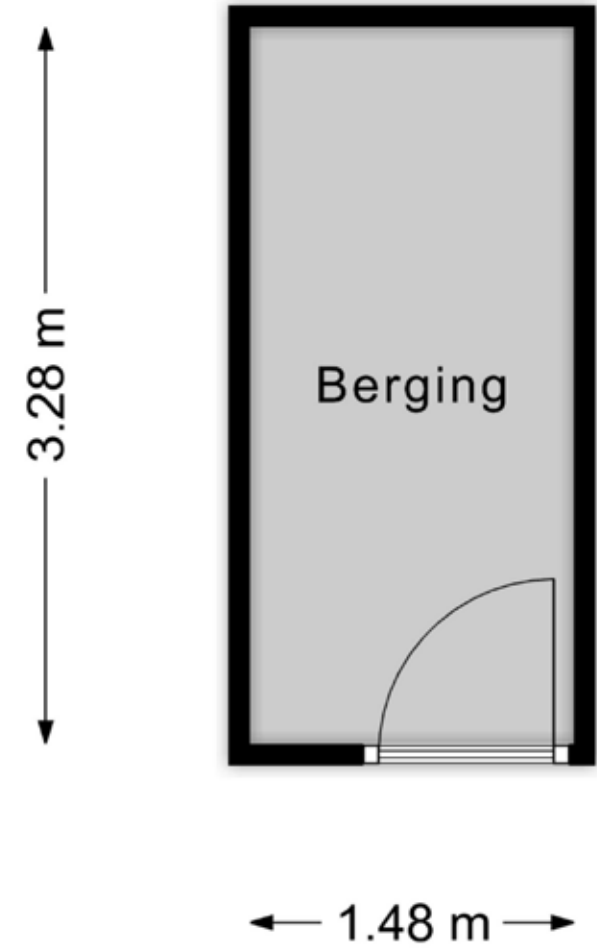

KADASTRALE KAART



12345
25

Deze kaart is noordgericht

Perceelnummer

Huisnummer

Vastgestelde kadastrale grens

Voorlopige kadastrale grens

Administratieve kadastrale grens

Bebouwing


Voor een eensluidend uittreksel, geleverd op 11 februari 2026
De bewaarder van het kadaster en de openbare registers

Schaal 1: 2000

Kadastrale gemeente	Ginneken
Sectie	D
Perceel	2573

Aan dit uittreksel kunnen geen betrouwbare maten worden ontleend.
De Dienst voor het kadaster en de openbare registers behoudt zich de intellectuele eigendomsrechten voor, waaronder het auteursrecht en het databankenrecht.

OMGEVINGSKAART

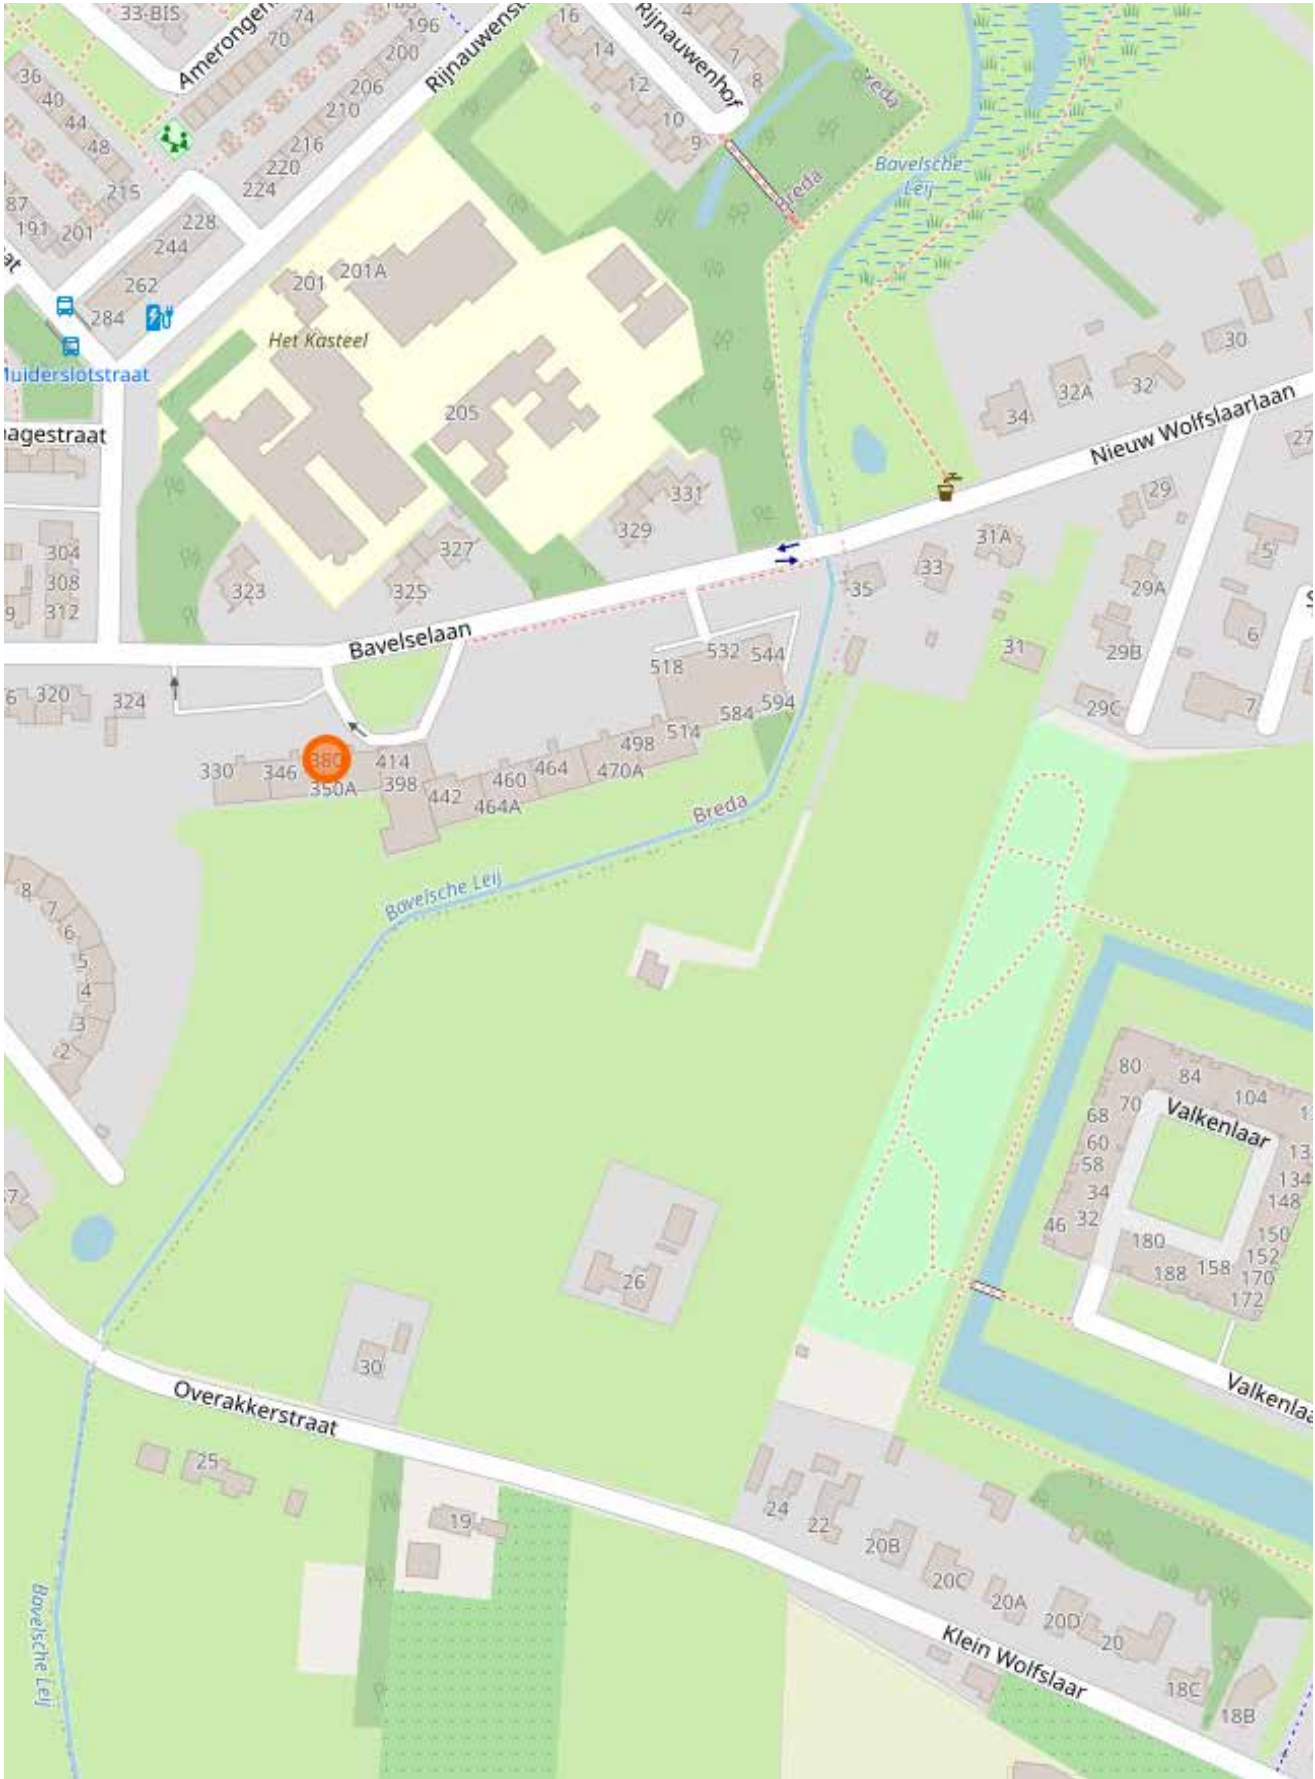



Informatie & verkoop

Een huis hoort een thuis te zijn. Het is meer dan een stapel stenen. Soms woont u jarenlang in hetzelfde huis en soms, door veranderingen, wilt u van een andere plek uw thuis maken. Hoe dan ook: uw wens om te veranderen van woonomgeving is altijd heel persoonlijk. Dit persoonlijke aspect staat bij ons makelaarteam altijd voorop.

Wij vinden het bijzonder belangrijk om uw beweegredenen, wensen en eisen om te verhuizen te kennen. Tijdens uw bezoek aan deze woning, staan wij dan ook graag klaar om al uw vragen te beantwoorden en u van de nodige informatie te voorzien.

Onze expertise reikt echter verder dan alleen deze woning. Mocht u behoefte hebben aan een waardebepaling van uw huidige woning, aankoopbegeleiding voor een nieuwe woning, of een taxatie nodig hebben, dan maken wij graag tijd voor u vrij. Ons team van gedreven en enthousiaste professionals staat voor u klaar om u bij te staan in het realiseren van uw vastgoeddoelen.

Sinds 1932, zijn wij actief in de regio Breda en omstreken en daardoor uitstekend bekend met ons marktgebied. U kunt rekenen op onze lokale expertise en ons brede netwerk om u te begeleiden bij elke stap van het proces. Uw belang staat hierbij altijd voorop!

Aarzel niet om contact met ons op te nemen voor een vrijblijvend gesprek of verdere informatie. U bent meer dan welkom!

Schonck, Schul & Compagnie

Fatimastraat 1 - 3
4834 XT Breda
076 - 56 56 056

schonckschul.com
info@schonckschul.com

Maak kennis met ons team



Bas Korving

Directeur Makelaardij
Register Makelaar - Taxateur
b.korving@schonckschul.com
06 10 13 52 260



Nicole van Poppel

Register Makelaar - Taxateur
n.vanpoppel@schonckschul.com
06 34 88 65 34



Tamara Smit

Kandidaat Makelaar
t.smit@schonckschul.com
06 81 26 29 11



Ietje Goossens

Vastgoedadviseur
i.goossens@schonckschul.com
06 53 23 27 14



Lisa van den Tempel

Commercieel Medewerker
Binnendienst Nieuwbouw
l.vandentempel@schonckschul.com
076 56 56 056



Yolanda Hop

Commercieel Medewerker
Binnendienst
info@schonckschul.com
076 56 56 056



Lisa Ooms

Commercieel Medewerker
Binnendienst
info@schonckschul.com
076 56 56 056

Extra informatie

Uitnodiging

Deze informatie wordt aan meerdere personen verstrekt en aan deze gegevens kunnen geen rechten worden ontleend. De aanbieding van dit object dient te worden gezien als een uitnodiging tot het uitbrengen van een bieding. Met het uitbrengen van een bieding verklaart de bieder kennis genomen te hebben van de inhoud van de aanwezige lijst van zaken behorende bij de koopakte.

Voorbehoud

Hoewel gestreefd is naar een zo nauwkeurig mogelijke inventarisatie van de beschikbare gegevens, moet er van worden uitgegaan dat deze brochure slechts indicatief is. De koper heeft zijn eigen onderzoek plicht naar alle zaken die voor hem van belang zijn. Hij kan zich nimmer beroepen op onbekendheid met feiten die hij zelf had kunnen waarnemen of die kenbaar waren vanuit de openbare registers. De makelaar kan u desgewenst verwijzen naar de betreffende instanties.

Toelichting NEN2580

Betreffende verkoopbrochure is in opdracht van verkoper zo goed mogelijk opgesteld. Evt. maatvoeringen t.a.v. plattegronden, inhouds- en oppervlaktematen zijn bij benadering vastgesteld en mogelijk niet geheel conform NEN2580. Koper is in gelegenheid gesteld om deze maten op of na te meten en vrijwaart verkoper en diens makelaar van elke aansprakelijkheid wanneer hier toch afwijkingen in zouden voorkomen.

Onderzoekplicht koper

Op grond van het burgerlijk wetboek rust er op de koper van een woning een onderzoeksplicht. Dit houdt in dat de koper zelf verantwoordelijk is voor de beoordeling of de woning alle eigenschappen zal bezitten om te voldoen voor het gebruik dat hij van de woning zal willen maken. Het verdient dan ook aanbeveling om een ter zake bouwkundige deskundige in te schakelen. Indien koper besluit om niet tot inschakeling van een deskundige over te gaan, komen eventuele nadelige gevolgen hiervan volledig voor zijn en/of haar rekening.

Onderhoud

De staat van onderhoud en beoordeling van de bouwkundig staat van de woning geldt op basis van

visuele waarnemingen, gerelateerd aan de ouderdom van het object. Een uitgebreide bouwkundige opname valt nadrukkelijk buiten het kader van deze brochure. Dit behoort eventueel tot de onderzoek plicht van de kandidaat koper(s).

Medeplichtverkoper

Deze brochure beoogt geen uitputtende lijst te geven met betrekking tot mogelijke aanwezige gebreken in de woning. De informatie die is vermeld , is verkregen van de eigenaren/verkoper en uit eigen waarnemingen ter plaatste en heeft als bedoeling om de koper zo goed mogelijk te informeren en tegelijk te voldoen aan de op de verkoper rustende medeplicht.

Hypotheek

Indien gewenst verzorgt onze partner Van Loon geheel vrijblijvend en kosteloos, een berekening c.q. offerte voor uw eventuele hypotheek. Als onafhankelijk hypotheek- en assurantieadviseur werken zij met alle hypotheekverstrekkers en verzekeraars.

Mededeling tot verkoop

Alle verstrekte informatie dient gezien te worden als een uitnodiging om in onderhandeling te treden. Een bieding gelijk aan de gestelde vraagprijs doet dan ook niet direct een koopovereenkomst tot stand komen.

Biedverloop

Het biedverloop bij onderhandeling over onroerende zaken kent diverse bijzonderheden die u het beste vooraf met de makelaar kan bespreken.

Gunning

Verkoper behoudt zich uitdrukkelijk het recht voor het object te gunnen aan de gegadigde van zijn en/ of haar keuze. Een overeenkomst komt tot stand, indien overeenstemming is bereikt over de koopsom, oplevering, bijkomende voorwaarden, roerende zaken en de koopovereenkomst is ondertekend en de wettelijke bedenktijd is verlopen.

De wet identificatieplicht bij dienstverlening

Deze wet brengt mee, dat wij onze opdrachtgevers dienen te identificeren aan de hand van een geldig paspoort, een Nederlands rijbewijs of een geldig verblijfsdocument.

Koopakte

Behoudens nadere afspraken gelden de standaard regels, zoals deze voorkomen in de modelkoopakte die is opgesteld door de Nederlandse Vereniging van Makelaar NVM. De waarborgsom (of bankgarantie) is gebruikelijk 10% van de koopsom en wordt voldaan aan de notaris. Eventueel door de koper te maken voorbehouden (zoals bijvoorbeeld het verkrijgen van een hypotheek of een nationale hypotheekgarantie), worden alleen vermeld als deze in de onderhandelingen zijn afgesproken. Voor zover er in deze brochure aanvullende clausules zijn vermeld, worden deze opgenomen in de koopakte. Op de koopovereenkomst is Nederlands recht van toepassing.

Erfdienstbaarheden en bijzondere bepaling

Aan elke onroerende zaak kunnen bijzondere bepalingen verbonden zijn. Deze worden dan aan elke opvolgende eigenaar opgelegd. Ze staan gewoonlijk in het eigendomsbewijs. Een kopie van het eigendomsbewijs is op te vragen via de makelaar.

Bedenktijd

De koper die een natuurlijk persoon is en niet handelt in de uitoefening van een beroep of bedrijf heeft bedenktijd om deze overeenkomst te ontbinden. De bedenktijd duurt drie dagen en begint om 0.00 uur van de dag die volgt op de dag dat de door partijen ondertekende koopovereenkomst (in kopie) aan de koper ter hand gesteld is.

Indien de bedenktijd op een zaterdag , zondag of algemeen erkende feestdag eindigt, wordt deze verlengd tot en met de eerste dag die niet een zaterdag, zondag of algemeen erkende feestdag is. De bedenktijd wordt, zo nodig, zoveel verlengd dat daarin tenminste twee dagen voorkomen die niet een zaterdag, zondag of algemeen erkende feestdag zijn. Als koper binnen de bedenktijd de koopovereenkomst wil ontbinden, moet hij ervoor zorgdragen dat de ontbindingsverklaring verkoper of diens makelaar voor het einde van de bedenktijd bereikt.

Notariskeuze

Indien door de koper de notariskeuze niet binnen twee weken na ondertekening van de koopovereenkomst kenbaar wordt gemaakt aan Schonck, Schul & Compagnie Makelaardij, zal de koopovereenkomst worden verzonden naar een willekeurig notariskantoor

wat aangewezen zal worden door Schonck, Schul & Compagnie Makelaardij, met het verzoek om voor levering te willen zorgdragen. Koper is alsdan, voor wat betreft de akte van levering gebonden aan deze notaris of diens plaatsvervanger, hierna verder te noemen notaris.De koper is inprincipe vrij een notaris te kiezen, mits de notaris is gevestigd in de gemeente waarin het verkochte object is gelegen, dan wel de notaris is gevestigd in een directe buurgemeente binnen een straal van 15 kilometer hemelsbreed rondom het verkochte object.

Algemene ouderdomsclausule is van toepassing

Koper verklaart ermee bekend te zijn dat deze woning meer dan 50 jaar oud is, wat betekent dat de eisen die aan de bouwkwaliteit gesteld mogen worden aanzienlijk lager liggen dan bij nieuwbouwwoningen. Tenzij verkoper de kwaliteit ervan gegarandeerd heeft staat hij niet in voor o.a. de fundering, bouwkundige constructie, vloeren, elektriciteit, gas- en waterinstallatie, riolering, aanwezigheid van/aantasting door houtworm en of ander ongedierte. Bouwkundige kwaliteitsgebreken worden geacht niet belemmerend te werken op artikel 5:3 omschreven woongebruik in de NVM koopakte.

afwijkingen in zouden voorkomen.

Landgoed De Klokkenberg

Als bewoners van Landgoed de Klokkenberg betaalt u maandelijks een bedrag van € 45,- aan de stichting Natuurmonument Landgoed de Klokkenberg.



Is dit uw droomhuis?

**“U hoeft zich geen zorgen te maken over uw hypotheek;
we nemen de zorgen voor u uit handen.”**

Het blijft spannend om een nieuwe woning te kopen. Of dit nu je eerste keer is of niet. Maar laat je niet afschrikken. Wij helpen je hierbij! Zelfs met vragen waarvan je eerst niet wist dat je deze ging stellen. Dan heb jij straks een hypotheek waar je geen omkijken meer naar hebt. Dat geeft rust én woonplezier.

Aarzel niet om contact met ons op te nemen voor een vrijblijvend gesprek of verdere informatie. U bent meer dan welkom!



Nieuwe Boschstraat 40

076 - 56 58 551

van-loon.com

Hypotheken@van-loon.com

of scan de QR-code



ONZE EXPERTISE



Verkoop

Als u de verkoop van een huis aan ons uitbesteedt, dan voelen we ons daar zeer verantwoordelijk voor. Het bevlogen team van SS&C heeft passie voor het vak, veel lokale expertise en een breed netwerk. U wordt volledig begeleid in het verkoopproces van de eerste oriëntatiefase tot aan de eigendomsoverdracht bij de notaris. We hebben gedurende dit proces voortdurend contact met u over de voortgang en sturen bij, daar waar dit nodig is. Uw woning is dus optimaal onder onze aandacht en dat blijft zo, totdat de woning verkocht is en de sleuteloverdracht heeft plaatsgevonden. Wij werken altijd vanuit een doordacht verkoopplan en investeren in het te weten komen van alle ins en outs van uw woning en de omgeving. Integer, eerlijk en discreet doen wij ons werk. Wij gaan alleen voor het beste resultaat.

Uw zorg is onze zorg!



Aankoop

Bij de aankoop van een woning staan wij graag voor u klaar. Dankzij onze nauwe betrokkenheid bent u als eerste op de hoogte van uw droomwoning. Het is daarbij belangrijk om niet alleen op emoties af te gaan, zeker bij veel concurrentie. Wij begeleiden u professioneel door dit vaak complexe proces.

De aankoop van een woning brengt veel vragen en beslissingen met zich mee: Is de vraagprijs reëel? Welke juridische zaken spelen mee? Moet u een bod met ontbindende voorwaarden doen? Is de woning bouwkundig in orde?

De makelaars van Schonck, Schul & Compagnie bieden u hierbij deskundig advies. Met uitgebreide bouwkundige en juridische kennis onder één dak helpen wij u snel en vakkundig, zodat u onaangename verrassingen voorkomt.

Laat dat ene droomhuis niet aan u voorbij gaan!



Taxatie

U heeft een NWWI taxatierapport nodig als u een hypotheek wilt aanvragen. Maar ook voor het aanvragen van een tweede hypotheek in verband met een verbouwing of voor het oversluiten van uw hypotheek. Financiële instellingen stellen hoge eisen aan een taxatierapport. De taxaties van Schonck, Schul & Compagnie worden altijd geaccepteerd. Kortom: voor een professionele woningtaxatie bent u bij ons aan het juiste adres.

Huis laten taxeren of gratis waardebepaling? Heeft u nog geen concrete verhuisplannen, maar bent u wel benieuwd naar de waarde van uw woning in Breda, dan is een uitgebreid taxatierapport niet nodig. Vraag dan een geheel vrijblijvende waardebepaling aan. Wij komen kosteloos bij u langs en geven u een inschatting van de waarde. Wilt u vervolgens uw huis in Breda verkopen, dan heeft u alvast een goede eerste stap gezet!

Scan de QR-code voor een vrijblijvende waardebepaling



SCHONCK, SCHUL & COMPAGNIE ONLINE

ONDERSCHIEDEND DOOR AANPAK


De tijden van enkel een Te Koop-bord in de tuin en een advertentie op Funda liggen definitief achter ons. Tegenwoordig moet uw woning eruit springen te midden van het woningaanbod. Dat vraagt om een vernieuwende en doordachte aanpak. Bij ons is Funda uiteraard een belangrijk onderdeel van het verkooppakket, maar wij gaan een stap verder.

Met een verkoopteam dat gespecialiseerd is in (online) marketing én verkoopstyling, weten wij precies hoe uw woning het beste kan worden gepresenteerd. Want u krijgt maar één kans om een onvergetelijke eerste indruk te maken. Onze hoogwaardige kleurenbrochures, met professionele foto's en een stijlvol design, benadrukken juist die unieke elementen die uw huis bijzonder maken.

Maar een sterke woningpresentatie is slechts het begin. De echte kunst zit in het effectief onder de aandacht brengen van uw woning bij de juiste doelgroep. Hiervoor hanteren wij een proactieve benadering: van ons uitgebreide zoekersbestand tot het inzetten van geavanceerde online tools en gerichte campagnes op social media. Bovendien maken we gebruik van billboards langs de hoofdwegen van Breda, waarmee we uw woning ook offline breed zichtbaar maken.

Bij ons kiest u niet alleen voor een verkoopteam, maar voor een partner die met u meedenkt en altijd nét dat stapje extra zet om uw woning succesvol te verkopen.

Volg ons ook op social media als u als eerste op de hoogte wilt zijn van ons aanbod en exclusieve updates.

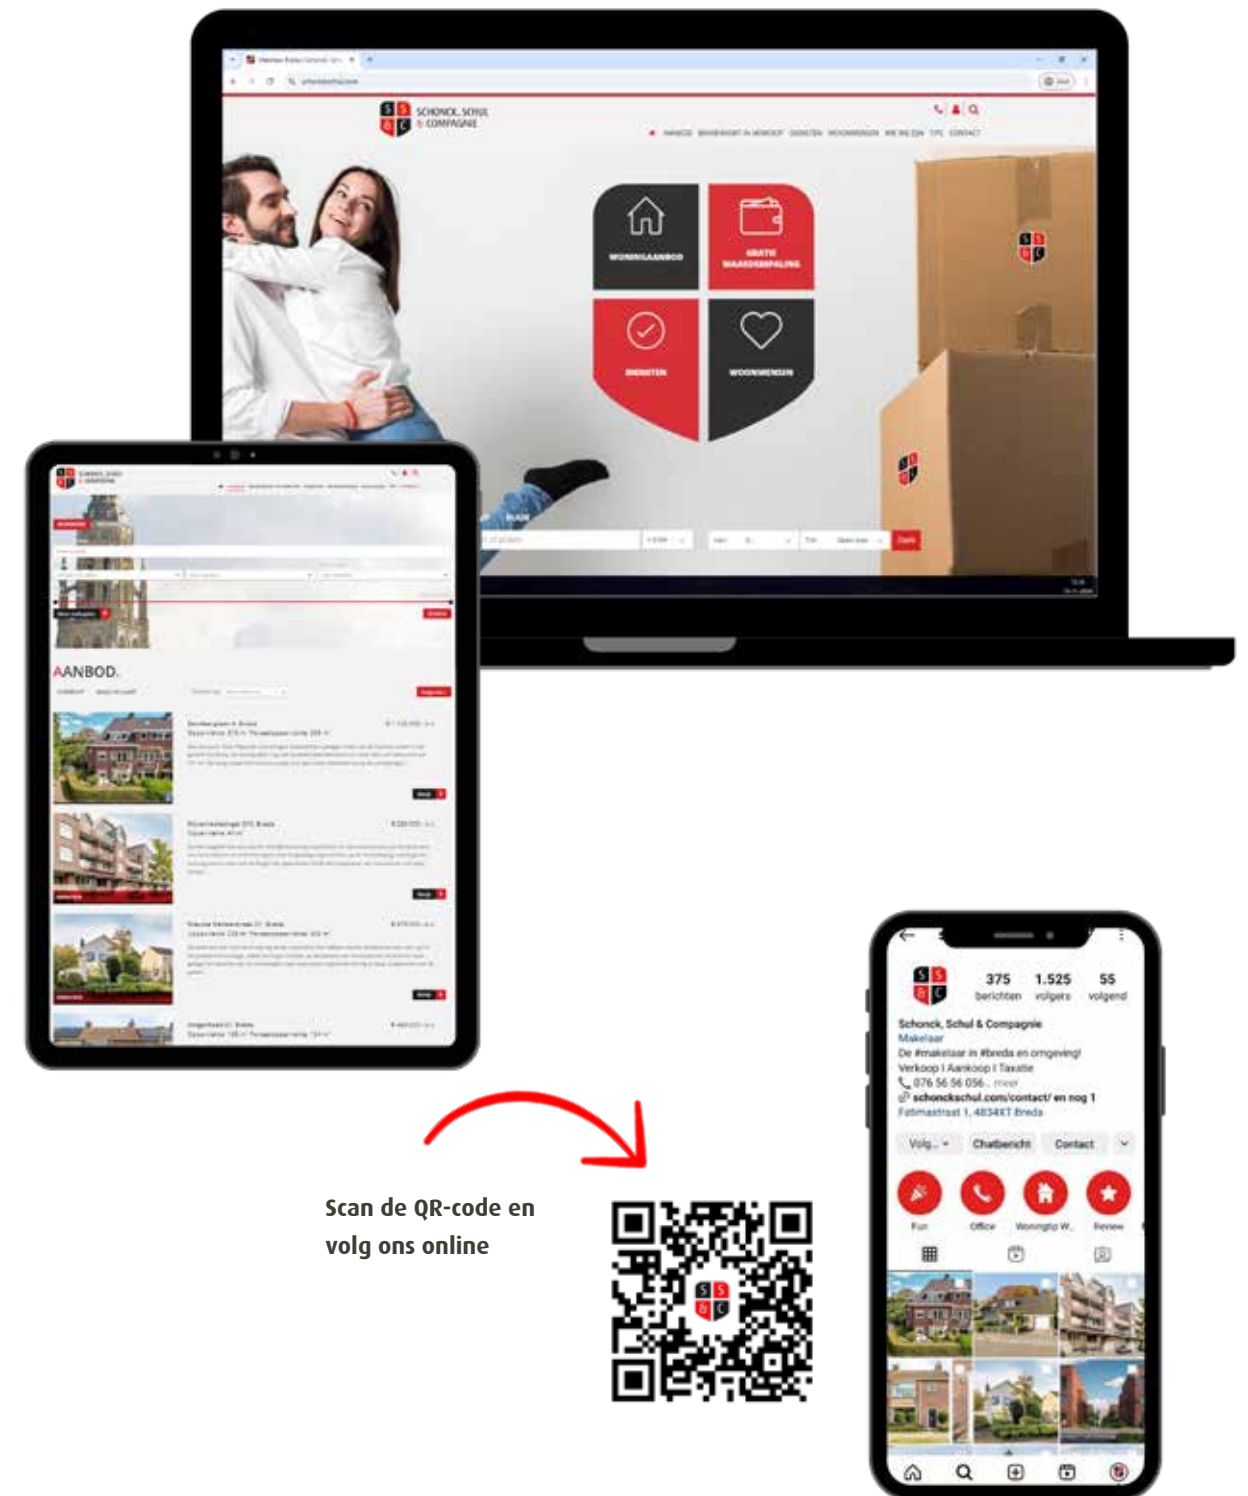

[schonckschul.com](https://www.schonckschul.com)





Nederlands Register
Vastgoed Taxateurs



Schonck, Schul & Compagnie

Fatimastraat 1
4834 XT Breda

Telefoon: 076 - 56 56 056

info@schonckschul.com
schonckschul.com