



M A K E L A A R D I J
Van Meerveld Burger



Voorthuizen


Kieftveen 18; De IJsvogel 407

Aangeboden wordt dit riante L-chalet met een oppervlakte van ca. 65 m², gelegen op een mooie besloten kavel met een heerlijk privacygevoel. Het chalet is gelegen op Landgoed De IJsvogel, dit park staat bekend om zijn faciliteiten, in elk jaargetijde is er vermaak op dit park. Ook in de bosrijke omgeving zijn er volop mogelijkheden tot recreëren, er zijn diverse wandel- en fietspaden/routes voor handen. Het chalet, bouwjaar 2000, is geheel geïsoleerd en is voorzien van hard houten kozijnen en een c.v. installatie. Er is een in pandige berging die eventueel als slaapkamer gebruikt kan worden zodat de chalet dan drie slaapkamers heeft. Bij het chalet ligt een leuke tuin met meerdere terrassen, prieel en een houten berging. Parkeren kunt u bij de chalet op uw eigen parkeerplaats. Verhuur in eigen beheer is toegestaan, permanente bewoning is niet toegestaan. Huisdieren zijn welkom op het park. Grondoppervlakte: 357 eigen grond (parkkosten ca. € 1.780,=) per jaar (eenmalige entreekosten bij aanschaf van € 1.000,=)

Indeling: overdekte entree, hal met c.v. kast (Remeha ca. 2016), woonkamer met airco, erker en terrasdeuren, open keuken met kookeiland en de volgende inbouwapparatuur: gaskookplaat, koelkast, vrieskast, vaatwasser en twee ovens, in pandige berging/slaapkamer met wasmachine-aansluiting, slaapkamer met vaste kastenwand, badkamer met douche, wastafelmeubel, toilet en designradiator, slaapkamer met vaste kasten.

Aanvaarding in overleg.

Vraagprijs € 159.000,= k.k.

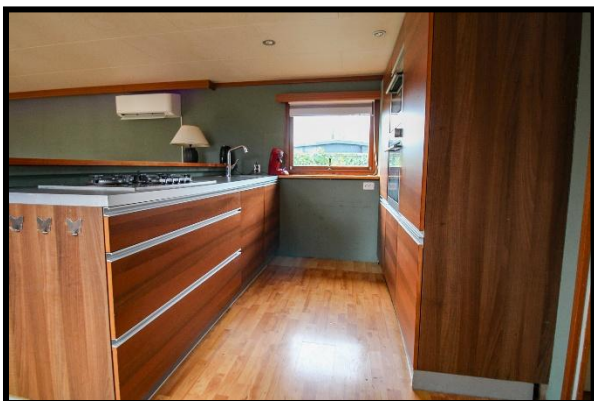



Voorthuizen, Kieftveen 18; De IJsvogel 407

Grondoppervlakte 357 m²

Bouwjaar 2000

Inhoud 155 m³

Woonoppervlakte 65 m²

Begane grond

Afmetingen begane grond

- Hal	390 x 142	5,5 m ²
- Woonkamer	390 x 510	20 m ²
- Keuken	250 x 390	10 m ²
- Badkamer (incl. c.v. kast)	200 x 230	4,5 m ²
- Inpandige berging/slaapkamer	190 x 150	3 m ²
- Slaapkamer (incl. vaste kast)	240 x 390	9,5 m ²
- Slaapkamer (incl. vaste kasten)	390 x 310	12 m ²

Afmetingen overige
bijgebouwen


Berging	200 x 300	6 m ²
---------	-----------	------------------

De gegevens in deze brochure zijn zo zorgvuldig mogelijk samengesteld. Mochten er echter onjuistheden worden geconstateerd, dan kunnen aan deze brochure geen rechten worden ontleend.




MAKELAARDIJ
Van Meerveld Burger

**Voorthuizen, Kieftveen 18; De IJsvogel 407
Plattegrond**

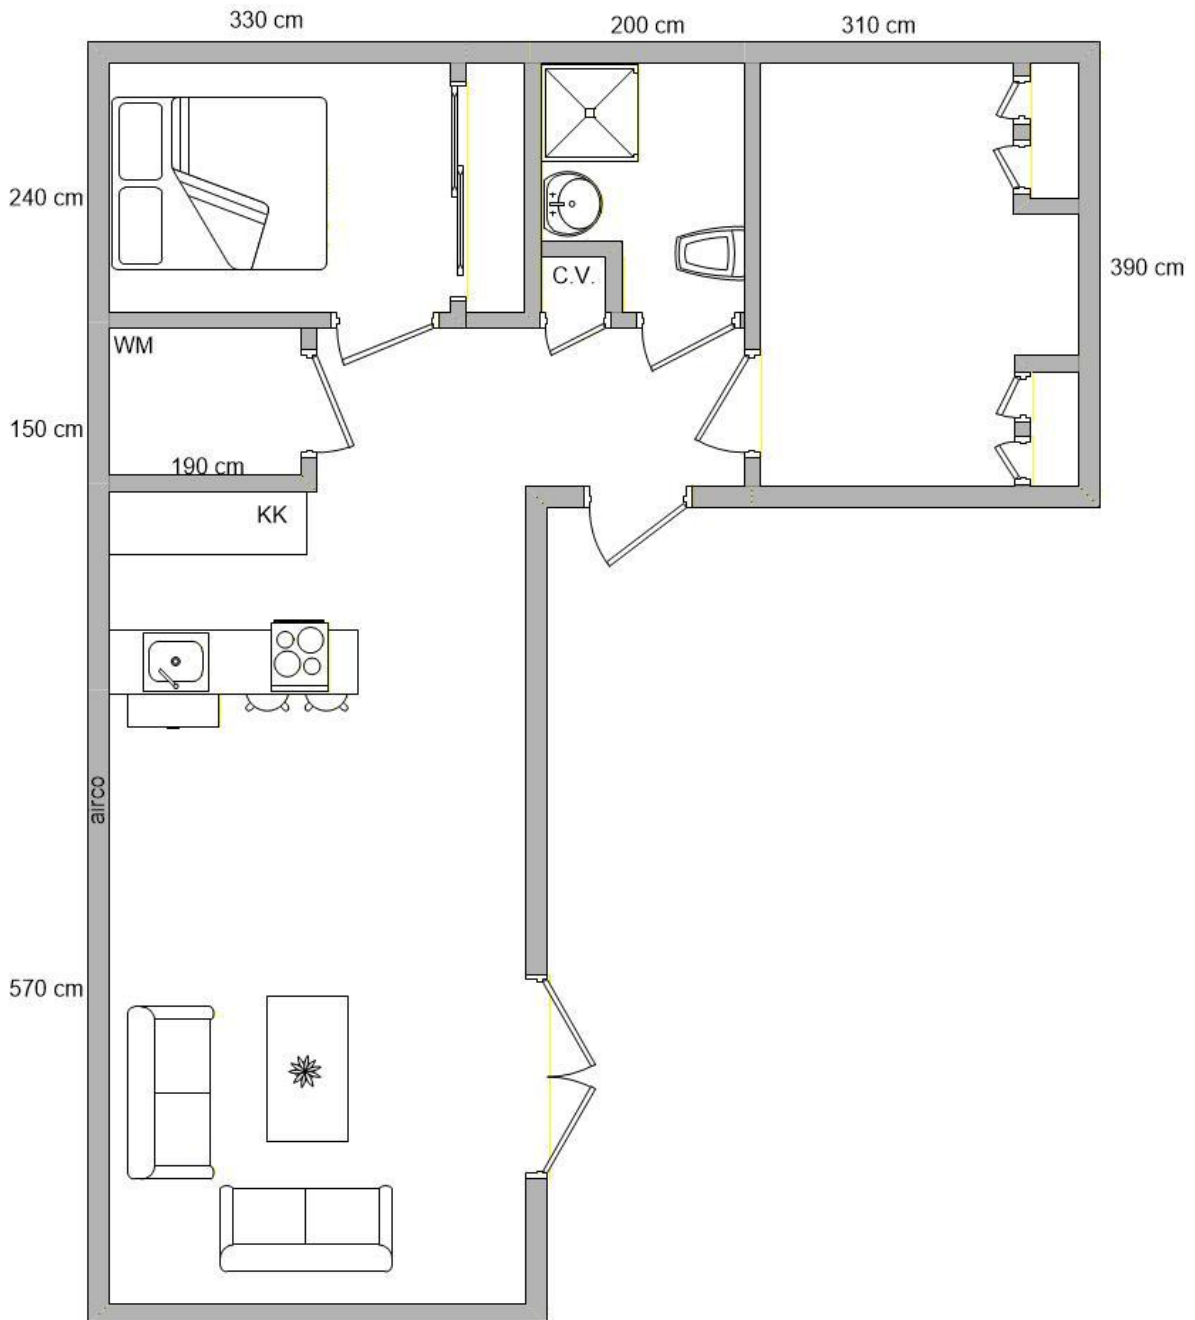

Aan deze tekening kunnen geen rechten worden ontleend.

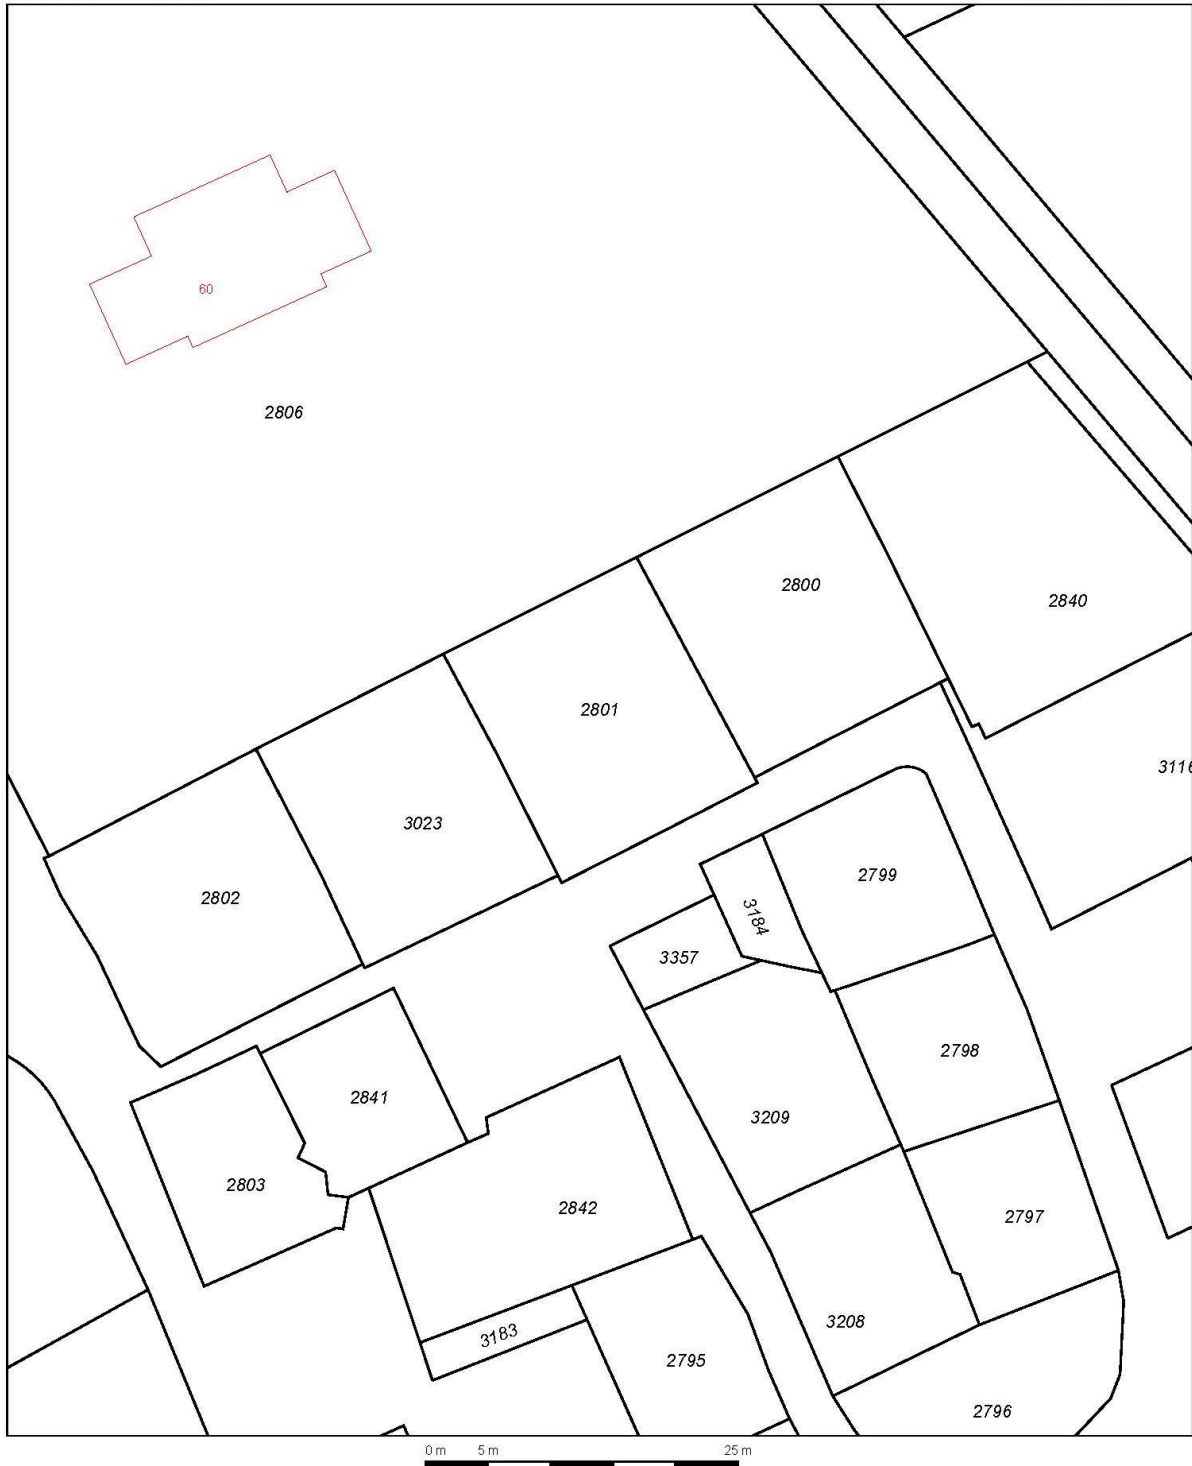

<p>12345 25</p> <p>Deze kaart is noordgericht</p> <p>Perceelnummer</p> <p>Huisnummer</p> <p>Vastgestelde kadastrale grens</p> <p>Voorlopige kadastrale grens</p> <p>Administratieve kadastrale grens</p> <p>Bebouwing</p> <p>Overige topografie</p> <p>Voor een eensluitend uittreksel, Apeldoorn, 31 maart 2014</p> <p>De bewaarder van het kadaster en de openbare registers</p>	<p>Schaal 1:500</p> <p>Kadastrale gemeente</p> <p>Sectie</p> <p>Perceel</p>	<p>VOORTHUIZEN</p> <p>F</p> <p>2801</p>	
---	---	---	--

Aan dit uittreksel kunnen geen betrouwbare maten worden ontleend.
De Dienst voor het kadaster en de openbare registers behoudt zich de intellectuele eigendomsrechten voor, waaronder het auteursrecht en het databankenrecht.



Nederlandse Vereniging van Makelaars
in onroerende goederen en Vastgoeddeskundigen NVM

Lijst van zaken - recreatiewoning

Lijst van zaken behorende bij het perceel: **De IJsvogel 407**

Voor de onderstaande zaken -ongeacht of ze roerend dan wel onroerend zijn- geldt dat ze soms wel en soms niet in de woning achterblijven. Wilt u aangeven wat in uw situatie het geval is?

ZAKEN	blijft achter	gaat mee	kan worden/is over- genomen	niet van toe- passing
- tuinaanleg / (sier-)bestrating / beplanting / erfafscheiding	X	<input type="checkbox"/>	<input type="checkbox"/>	<input type="checkbox"/>
- buitenverlichting	X	<input type="checkbox"/>	<input type="checkbox"/>	<input type="checkbox"/>
- tuinhuisje / buitenberging	X	<input type="checkbox"/>	<input type="checkbox"/>	<input type="checkbox"/>
- broeikas	<input type="checkbox"/>	<input type="checkbox"/>	<input type="checkbox"/>	X
- vlaggenmast	<input type="checkbox"/>	<input type="checkbox"/>	<input type="checkbox"/>	X
- voet droogmolen	X	<input type="checkbox"/>	<input type="checkbox"/>	<input type="checkbox"/>
- schotelantenne	<input type="checkbox"/>	<input type="checkbox"/>	<input type="checkbox"/>	X
- brievenbus	X	<input type="checkbox"/>	<input type="checkbox"/>	<input type="checkbox"/>
- (voordeur)bel	<input type="checkbox"/>	<input type="checkbox"/>	<input type="checkbox"/>	X
- veiligheidssloten	<input type="checkbox"/>	<input type="checkbox"/>	<input type="checkbox"/>	X
- alarminstallatie	<input type="checkbox"/>	<input type="checkbox"/>	<input type="checkbox"/>	X
- rolluiken / zonwering buiten	<input type="checkbox"/>	<input type="checkbox"/>	<input type="checkbox"/>	X
- zonwering binnen	<input type="checkbox"/>	<input type="checkbox"/>	<input type="checkbox"/>	X
- luxaflex	<input type="checkbox"/>	<input type="checkbox"/>	<input type="checkbox"/>	X
- lamellen	<input type="checkbox"/>	<input type="checkbox"/>	<input type="checkbox"/>	X
- rolgordijnen	X	<input type="checkbox"/>	<input type="checkbox"/>	<input type="checkbox"/>
- gordijnen	X	<input type="checkbox"/>	<input type="checkbox"/>	<input type="checkbox"/>
- gordijnrails	X	<input type="checkbox"/>	<input type="checkbox"/>	<input type="checkbox"/>
- gordijnroedes	X	<input type="checkbox"/>	<input type="checkbox"/>	<input type="checkbox"/>
- vitrages	<input type="checkbox"/>	<input type="checkbox"/>	<input type="checkbox"/>	X
- losse horren / rolhorren	<input type="checkbox"/>	<input type="checkbox"/>	<input type="checkbox"/>	X
- Andere zonwering binnen;	<input type="checkbox"/>	<input type="checkbox"/>	<input type="checkbox"/>	X

ZAKEN	blijft achter	gaat mee	kan worden/is over- genomen	niet van toe- passing
- vloerbedekking / linoleum	X	<input type="checkbox"/>	<input type="checkbox"/>	<input type="checkbox"/>
- laminaatvloer	X	<input type="checkbox"/>	<input type="checkbox"/>	<input type="checkbox"/>
- plavuizenvloer	<input type="checkbox"/>	<input type="checkbox"/>	<input type="checkbox"/>	X
- parketvloer / kurkvloer	<input type="checkbox"/>	<input type="checkbox"/>	<input type="checkbox"/>	X
- warmwatervoorziening, te weten				
- Geiser	<input type="checkbox"/>	<input type="checkbox"/>	<input type="checkbox"/>	X
- Boiler	X	<input type="checkbox"/>	<input type="checkbox"/>	<input type="checkbox"/>
- c.v. met toebehoren	X	<input type="checkbox"/>	<input type="checkbox"/>	<input type="checkbox"/>
- klokthermostaat	X	<input type="checkbox"/>	<input type="checkbox"/>	<input type="checkbox"/>
-	<input type="checkbox"/>	<input type="checkbox"/>	<input type="checkbox"/>	<input type="checkbox"/>
- (voorzet)open haard met toebehoren, te weten:				
-	<input type="checkbox"/>	<input type="checkbox"/>	<input type="checkbox"/>	<input type="checkbox"/>
-	<input type="checkbox"/>	<input type="checkbox"/>	<input type="checkbox"/>	<input type="checkbox"/>
- Kachels	<input type="checkbox"/>	<input type="checkbox"/>	<input type="checkbox"/>	<input type="checkbox"/>
- isolatievoorzieningen (voorzetramen, radiatorfolie etc.) te weten:				
-	<input type="checkbox"/>	<input type="checkbox"/>	<input type="checkbox"/>	<input type="checkbox"/>
- keukenblok met bovenkasten inclusief verlichting	X	<input type="checkbox"/>	<input type="checkbox"/>	<input type="checkbox"/>
- keuken (inbouw)apparatuur, te weten:	X	<input type="checkbox"/>	<input type="checkbox"/>	<input type="checkbox"/>
- gasfornuis/inductiekookplaat/elektrisch fornuis	X	<input type="checkbox"/>	<input type="checkbox"/>	<input type="checkbox"/>
- afzuigkap	<input type="checkbox"/>	<input type="checkbox"/>	<input type="checkbox"/>	X
- koelkast inbouw of losstaand	X	<input type="checkbox"/>	<input type="checkbox"/>	<input type="checkbox"/>
- vriezer inbouw of losstaand	X	<input type="checkbox"/>	<input type="checkbox"/>	<input type="checkbox"/>
- oven/magnetron	X	<input type="checkbox"/>	<input type="checkbox"/>	<input type="checkbox"/>
- vaatwasser	X	<input type="checkbox"/>	<input type="checkbox"/>	<input type="checkbox"/>
- inbouwverlichting / dimmers/ spotjes	X	<input type="checkbox"/>	<input type="checkbox"/>	<input type="checkbox"/>
- opbouwverlichting / losse lampen:	X	<input type="checkbox"/>	<input type="checkbox"/>	<input type="checkbox"/>
- vaste kasten	X	<input type="checkbox"/>	<input type="checkbox"/>	<input type="checkbox"/>
- losse kasten, boeken- of legplanken	X	<input type="checkbox"/>	<input type="checkbox"/>	<input type="checkbox"/>
- wastafels met accessoires	X	<input type="checkbox"/>	<input type="checkbox"/>	<input type="checkbox"/>
- toiletaccessoires (toiletrolhouder, toiletbril, spiegel etc.)	X	<input type="checkbox"/>	<input type="checkbox"/>	<input type="checkbox"/>
- badkameraccessoires (spiegel, kranen, douchescherm etc.)	<input type="checkbox"/>	<input type="checkbox"/>	<input type="checkbox"/>	X
- sauna met toebehoren, te weten:				
-	<input type="checkbox"/>	<input type="checkbox"/>	<input type="checkbox"/>	<input type="checkbox"/>
-	<input type="checkbox"/>	<input type="checkbox"/>	<input type="checkbox"/>	<input type="checkbox"/>
- veiligheidsschakelaar wasautomaat	<input type="checkbox"/>	<input type="checkbox"/>	<input type="checkbox"/>	X
- (huis)telefoon toestellen	<input type="checkbox"/>	<input type="checkbox"/>	<input type="checkbox"/>	X
- bankstel/zithoek	X	<input type="checkbox"/>	<input type="checkbox"/>	<input type="checkbox"/>
- eethoek	<input type="checkbox"/>	<input type="checkbox"/>	<input type="checkbox"/>	<input type="checkbox"/>

ZAKEN	blijft achter	gaat mee	kan worden/is overgenomen	niet van toepassing
- bed(den)/matrassen	X	<input type="checkbox"/>	<input type="checkbox"/>	<input type="checkbox"/>
- wasmachine	<input type="checkbox"/>	<input type="checkbox"/>	<input type="checkbox"/>	<input type="checkbox"/>
- wasdroger	<input type="checkbox"/>	<input type="checkbox"/>	<input type="checkbox"/>	<input type="checkbox"/>
- televisie	<input type="checkbox"/>	<input type="checkbox"/>	<input type="checkbox"/>	X
- tuinmeubels	X	<input type="checkbox"/>	<input type="checkbox"/>	<input type="checkbox"/>
- tuingereedschap	<input type="checkbox"/>	<input type="checkbox"/>	<input type="checkbox"/>	<input type="checkbox"/>
- keukeninventaris	<input type="checkbox"/>	<input type="checkbox"/>	<input type="checkbox"/>	<input type="checkbox"/>
- fietsen	<input type="checkbox"/>	<input type="checkbox"/>	<input type="checkbox"/>	<input type="checkbox"/>
-	<input type="checkbox"/>	<input type="checkbox"/>	<input type="checkbox"/>	<input type="checkbox"/>
- zaken die geen eigendom van de verkoper zijn maar waarvan eventuele leasecontracten, huurkoopcontracten of huurcontracten zijn over te nemen (keukens, open haarden, c.v.-ketels, boilers, geisers):				
-	<input type="checkbox"/>	<input type="checkbox"/>	<input type="checkbox"/>	<input type="checkbox"/>
-	<input type="checkbox"/>	<input type="checkbox"/>	<input type="checkbox"/>	<input type="checkbox"/>
- bijzondere opmerkingen:				

Voor akkoord,

De opdrachtgever/verkoper, koper,
(en echtgeno(o)t(e)/partner), (en echtgeno(o)t(e)/partner),

plaats en datum: plaats en datum:

Landgoed De IJsvogel

Plaats : Voorthuizen
Adres : Kieftveen 18
3781 PP Voorthuizen
Faciliteiten : 3 zwembaden, sport en
recreatievelden
Kenmerken : Familiepark, talloze faciliteiten,
met kavels op eigen grond



Landgoed De IJsvogel is gelegen in een bosrijke omgeving midden op de Veluwe met volop uitvalswegen de natuur in. Ook als u een dagje uit wilt, kunt u hier volop genieten wat dacht u van een dagje Apeldoorn of de Apenheul, of Harderwijk, of Amersfoort met zijn dierentuin het kan allemaal. Maar ook vlak in de buurt is van alles te doen zomers de braderieën en vlakbij gelegen de grote waterplas Zeumeren, waar men van het strand kan genieten of kanoën.

Of u nu graag de stilte opzoekt, sportief bent aangelegd, of ondernemend ze hebben voor ieder wat. Zo zijn er verschillende parkdelen op De IJsvogel, De Zonnehof, 't Ven, Welgelegen, Sophia Hoeve, Vogelveld en De Zeven Eycken. Het park De IJsvogel is voorzien van talrijke faciliteiten voor oud en jong. U vindt hier onder andere een restaurant, snackbar, speeltuin met diverse speeltoestellen, verwarmd buitenbad, overdekt verwarmd binnenbad en kleuterbad, voetbalkooi, jeu de boules, tafeltennistafels, midgetgolf, theater, animatieteam, visvijver, bowlingbaan en fietsverhuur. Wanneer u het toch verderop wilt zoeken bent u in een oogwenk in de omliggende steden zoals Apeldoorn, Arnhem, Amersfoort en Harderwijk.

Het is mogelijk om bij elke recreatiewoning één auto te parkeren.

Wilt u meer weten van dit schitterend gelegen Landgoed De IJsvogel, dan u kunt gerust vast een kijkje gaan nemen, wilt u één of meerdere van de chalets van binnen bekijken dan kunt u een vrijblijvende afspraak maken via ons kantoor met onze makelaar.



MAKELAARDIJ
Van Meerveld Burger

Voorthuizen, Kieftveen 18

Plattegrond Landgoed De IJsvogel



Aan deze tekening kunnen geen rechten worden ontleend.