



SCHUBERTHOF 69

2742 BX Waddinxveen

€ 429.000 K.K.

 110m²

 149m²

Kom
gezellig
binnen!

OMSCHRIJVING

Schuberthof 69

Welkom aan de Schuberthof 69

Aan de Schuberthof 69 in Waddinxveen vindt u deze goed onderhouden eengezinswoning, gelegen in de geliefde en ruim opgezette Componistenwijk. Het is een plek waar rust en centraal wonen samenkomen; de wijk staat bekend om haar groene karakter en de vele speelplekken, wat het een ideale omgeving maakt voor (jonge) gezinnen. Vanuit de lichte doorzonwoonkamer kijkt u vrij uit over de rustige straat aan de voorzijde, terwijl u aan de achterzijde geniet van een royale tuin.

Met een gunstige ligging op loopafstand van het winkelcentrum en diverse voorzieningen, biedt deze woning uit 1968 een stevige basis op een perceel van 149 m². Hoewel het huis technisch altijd keurig is bijgehouden, biedt de woonoppervlakte van 110 m² u alle ruimte om de afwerking en modernisering geheel naar eigen smaak te realiseren.

INDELING WONING

Begane grond:

Bij binnenkomst via de entree bereik je de hal, die toegang biedt tot de trapopgang naar de eerste verdieping, een praktische trapkast en de toiletruimte met vrijhangend toilet. In de hal bevindt zich tevens de vernieuwde meterkast (4 groepen en 2 aardlekschakelaars), die eenvoudig verder uit te breiden is.

Vanuit de hal stap je de keuken in. Deze is uitgevoerd in een rechte opstelling en voorzien van een 4-pits gasfornuis, afzuigkap en een koel-vriescombinatie. Via de keukendeur is er direct toegang tot de achtertuin. De wand tussen de keuken en de woonkamer is opgebroken. Hierdoor is er een open keuken ontstaan wat in de toekomst extra mogelijkheden geeft bij het plaatsen van een nieuwe keuken.

De lichte doorzonwoonkamer vormt het hart van de begane grond. Een opvallend detail hier is de markante omtimmering, voorbereid voor een haard. De wanden zijn afgewerkt met spachtelputz. Wat betreft de kozijnen, aan de voorzijde onderhoudsvriendelijk kunststof, terwijl de achterzijde is voorzien van houten kozijnen met isolatieglas. Aan de voorzijde zijn markiezen aangebracht.

Eerste verdieping:

De overloop, voorzien van een vaste kast, geeft toegang tot drie slaapkamers en de badkamer.

De twee grootste slaapkamers beschikken over handige inbouwkasten. Aan de voorzijde is de slaapkamer uitgerust met kunststof kozijnen en dubbel glas en aan de achterzijde is gekozen voor houten kozijnen met enkel glas in beide slaapkamers. De badkamer bevindt zich aan de voorzijde van de woning. De badkamer is geheel betegeld en voorzien van een wastafelmeubel, toilet en douche.

Zolderverdieping:

Via een vaste trap bereik je de tweede verdieping. Op de voorzolder is de opstelling van de CV-ketel (Remeha, 2014) gesitueerd. Dankzij de knieschotten is er op de gehele verdieping veel bergruimte aanwezig. De zolderkamer is een volwaardige extra kamer, die door het dakraam prettig wordt verlicht.

BIJZONDERHEDEN

Gelegen in de geliefde en kindvriendelijke Componistenwijk, vindt u deze ruime 5-kamer eengezinswoning. Het is een plek waar rust en centrale voorzieningen hand in hand gaan; de woning ligt namelijk aan een autoluwe straat waar enkel bestemmingsverkeer komt. Voor de deur is er meer dan voldoende parkeergelegenheid, waardoor u altijd gemakkelijk de auto kwijt kunt.

Wat Schuberthof 69 direct kenmerkt, is de ruimte en de mogelijkheden. Met vijf kamers biedt de woning een solide basis voor een gezin, een ruim thuishok of een hobbyruimte. Omdat de woning naar eigen smaak te moderniseren is, krijgt u hier de unieke kans om echt uw eigen stijl en sfeer door te voeren.

Ook buiten is er volop de ruimte. De voortuin van 3 meter diep zorgt voor een fijne afstand tot de straat, terwijl de achtertuin met zijn royale afmetingen van 10,75 x 6,10 meter een heerlijke plek is om van het buitenleven te genieten. Naast de stenen berging is er een kleine houten berging aanwezig. Aan beide zijden is een schutting geplaatst.

LIGGING

De ligging midden in Waddinxveen is ideaal te noemen. Voor de dagelijkse boodschappen wandelt u in enkele minuten naar winkelcentrum Groensvoorde of het nabijgelegen KW-Plein.

Gezinnen met kinderen zullen de directe omgeving zeker waarderen: een leuke speeltuin ligt om de hoek en zowel basisscholen als het voortgezet onderwijs (Coenecoop College) bevinden zich op korte afstand.

Ook qua bereikbaarheid zit u hier uitstekend. Het treinstation is dichtbij en de belangrijkste uitvalswegen naar steden als Rotterdam, Utrecht en Den Haag zijn snel en eenvoudig aan te rijden.


De feiten op een rij:

- Ruimte: 5-kamer woning met veel indelingsvrijheid.
- Locatie: Rustige, centrale ligging in de populaire Componistenwijk.
- Voorzieningen: Winkels, scholen en sportfaciliteiten op loop-/fietsafstand.
- Oplevering: In overleg, waarbij een snelle overdracht mogelijk is.

Kortom: een woning die door zijn ruimte en ligging een bezichtiging meer dan waard is.

Deze vrijblijvende objectinformatie is met de meeste zorg samengesteld, maar voor de juistheid daarvan kunnen wij geen aansprakelijkheid aanvaarden. Ook kan aan de vermelde gegevens geen enkel recht worden ontleend. Alle informatie is enkel en alleen bedoeld voor de presentatie van het object en niet meer dan een uitnodiging tot het doen van een bod. Eventueel bijgevoegde plattegronden zijn slechts indicatief.

Ruime
woning in de
Groenswaard

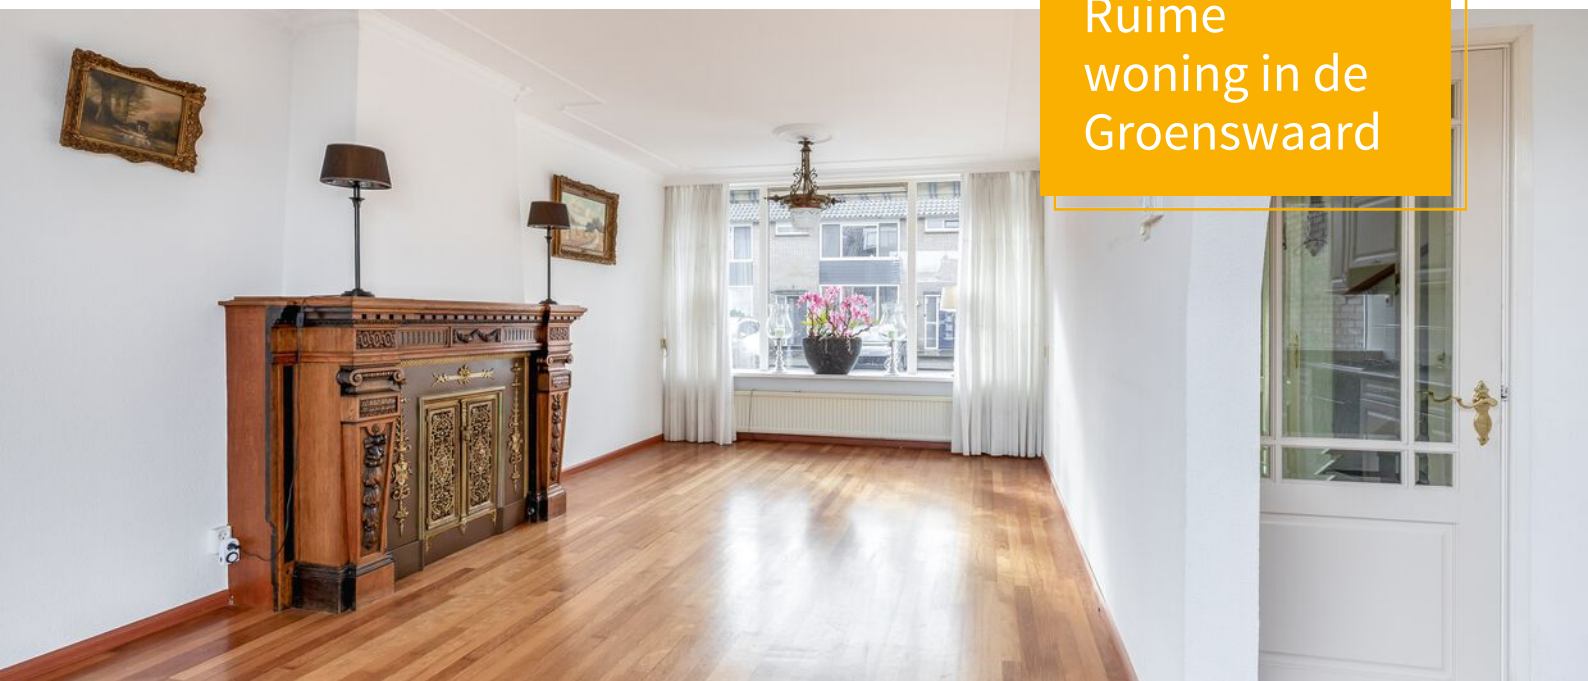

KENMERKEN

Schuberthof 69

Overdracht

Vraagprijs	€ 429.000,- k.k.
Elektra	€ 209,-
Water	€ 17,-
Aanvaarding	In overleg

Bouw

Type object	Woonhuis, eengezinswoning, tussenwoning
Soort bouw	Bestaande bouw
Bouwperiode	1968
Dakbedekking	Dakpannen
Type dak	Zadeldak
Isolatievormen	Dakisolatie Gedeeltelijk dubbel glas Spouwmuren

Oppervlaktes en inhoud

Perceeloppervlakte	149 m ²
Gebruiksoppervlakte wonen	110 m ²
Inhoud	386 m ³
Oppervlakte externe bergruimte	8 m ²

Indeling

Aantal bouwlagen	3
Aantal kamers	5 (waarvan 4 slaapkamers)
Aantal badkamers	1

Tuin

Type	Voortuin
Oriëntering	Zuid-west
Staat	Normaal
Tuin 2 - Type	Achtertuint
Tuin 2 - Hoofdtuin	Ja
Tuin 2 - Oriëntering	Noord-oost
Tuin 2 - Heeft een achterom	Ja
Tuin 2 - Staat	Normaal

Energieverbruik

Energielabel	C
--------------	---

CV ketel

CV ketel	Remeha
Warmtebron	Gas
Bouwjaar	2014
Combiketel	Ja

KENMERKEN

Schuberthof 69

Eigendom

Eigendom

Uitrusting

Warm water

CV-ketel

Verwarmingssysteem

Centrale verwarming

Heeft kabel-tv

Ja

Heeft een rookkanaal

Ja

Tuin aanwezig

Ja

Heeft schuur/berging

Ja

Heeft een dakraam

Ja





























PLATTEGROND

Begane grond



Deze plattegrond is met de meeste zorg samengesteld.
Er kunnen geen rechten aan worden ontleend.

PLATTEGROND

Eerste verdieping



Deze plattegrond is met de meeste zorg samengesteld.
Er kunnen geen rechten aan worden ontleend.




PLATTEGROND

Zolderverdieping




Deze plattegrond is met de meeste zorg samengesteld.
Er kunnen geen rechten aan worden ontleend.


PLATTEGROND

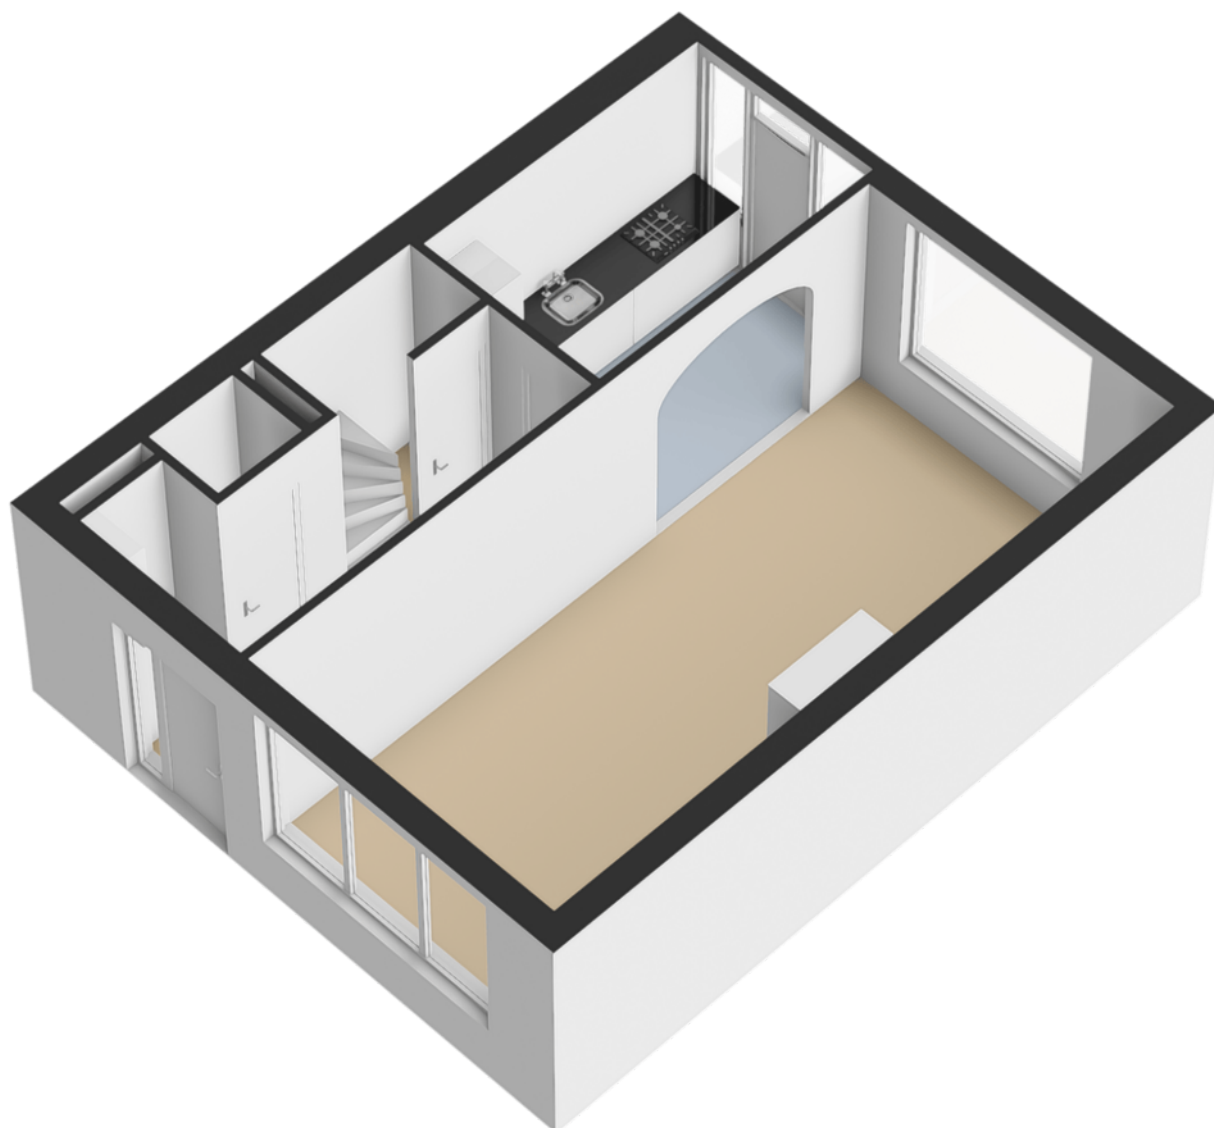

PLATTEGROND

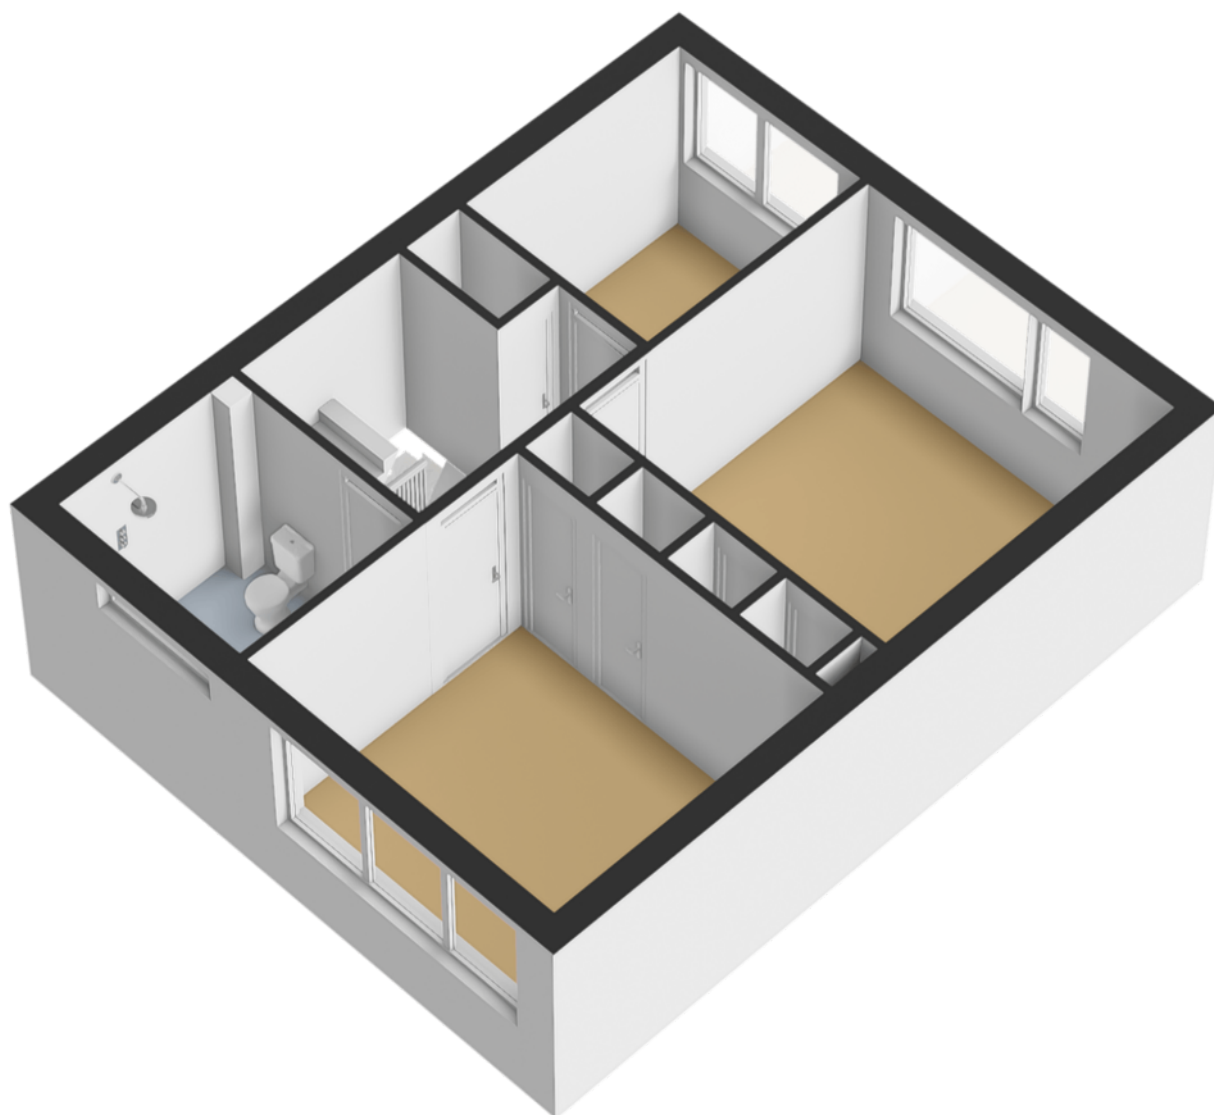


PLATTEGROND

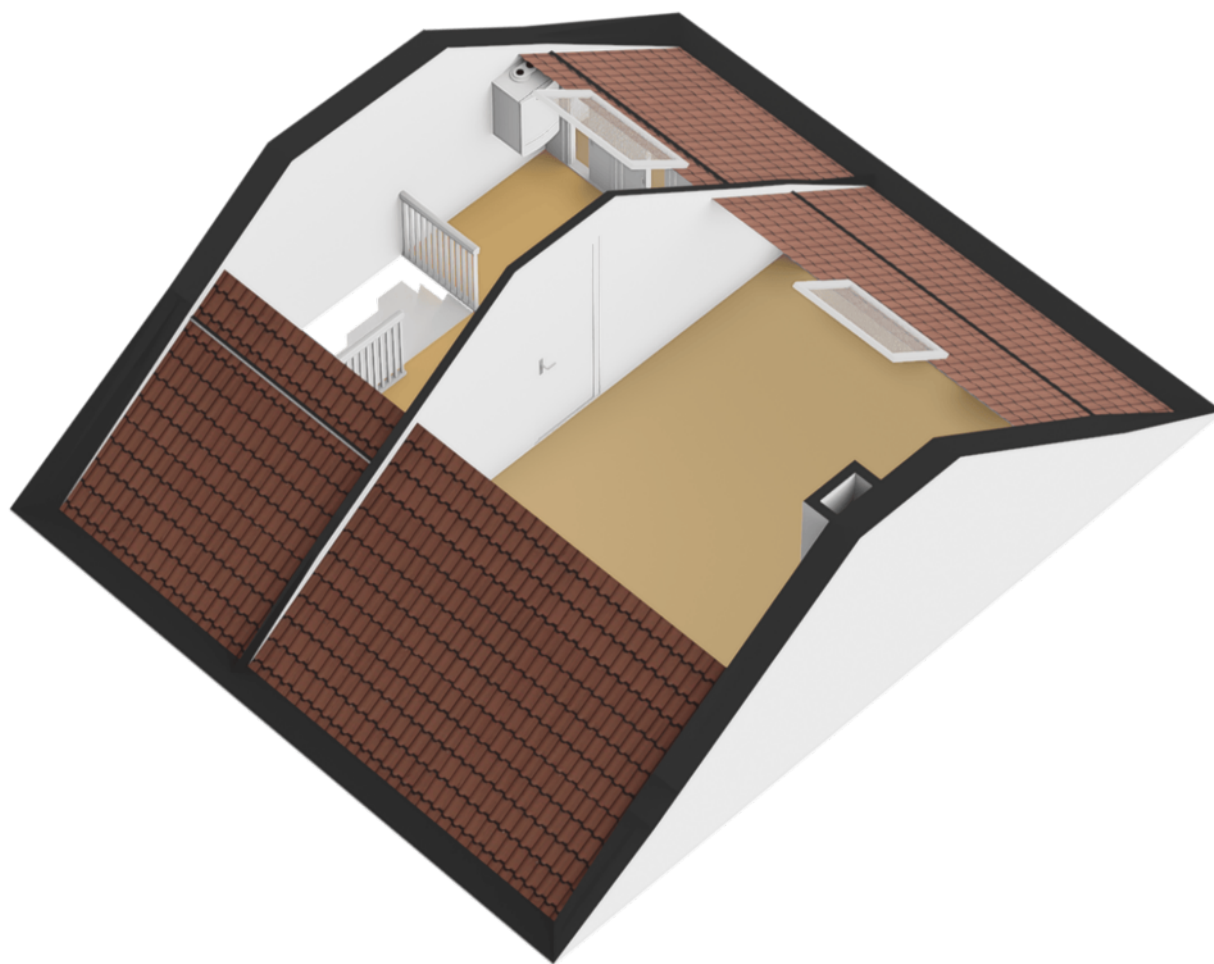

PLATTEGROND

Berging

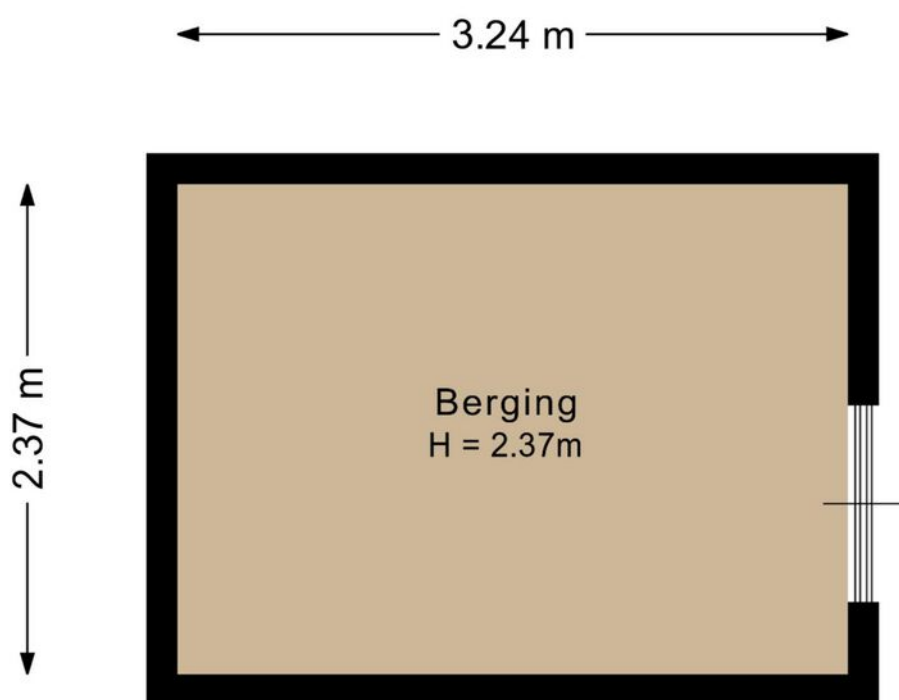


Deze plattegrond is met de meeste zorg samengesteld.
Er kunnen geen rechten aan worden ontleend.



PLATTEGROND


Overzicht

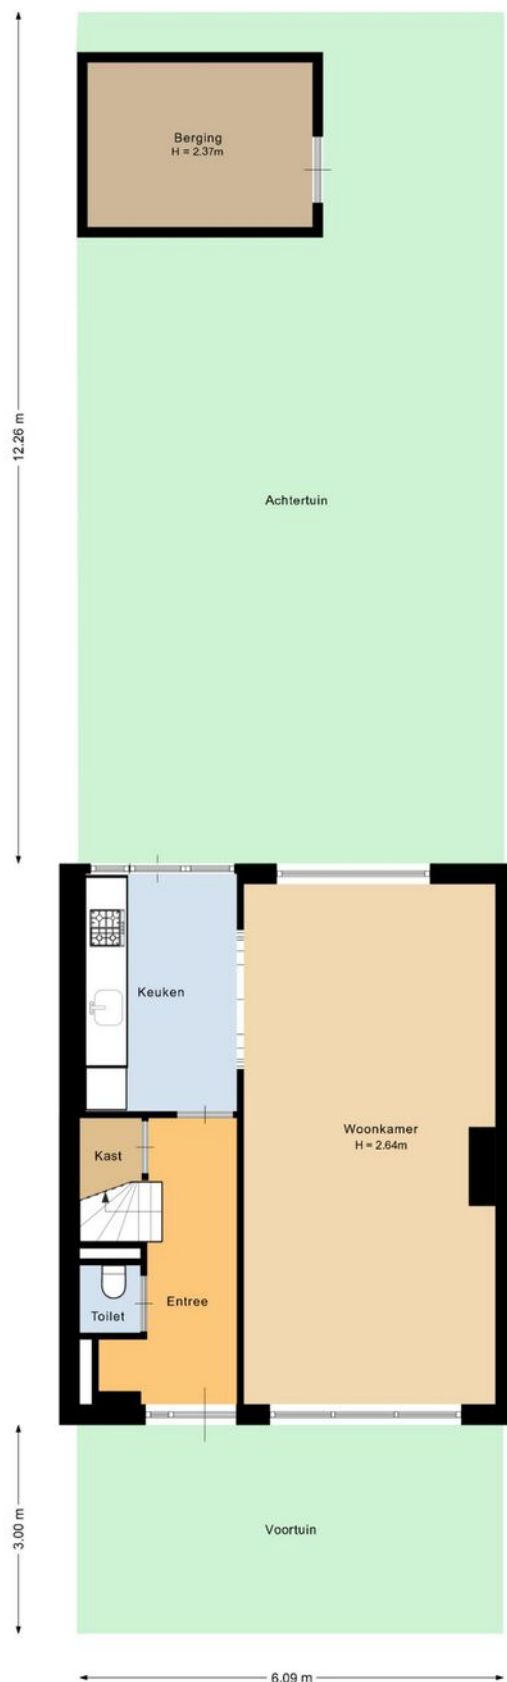

Deze plattegrond is met de meeste zorg samengesteld.
Er kunnen geen rechten aan worden ontleend.



PLATTEGROND

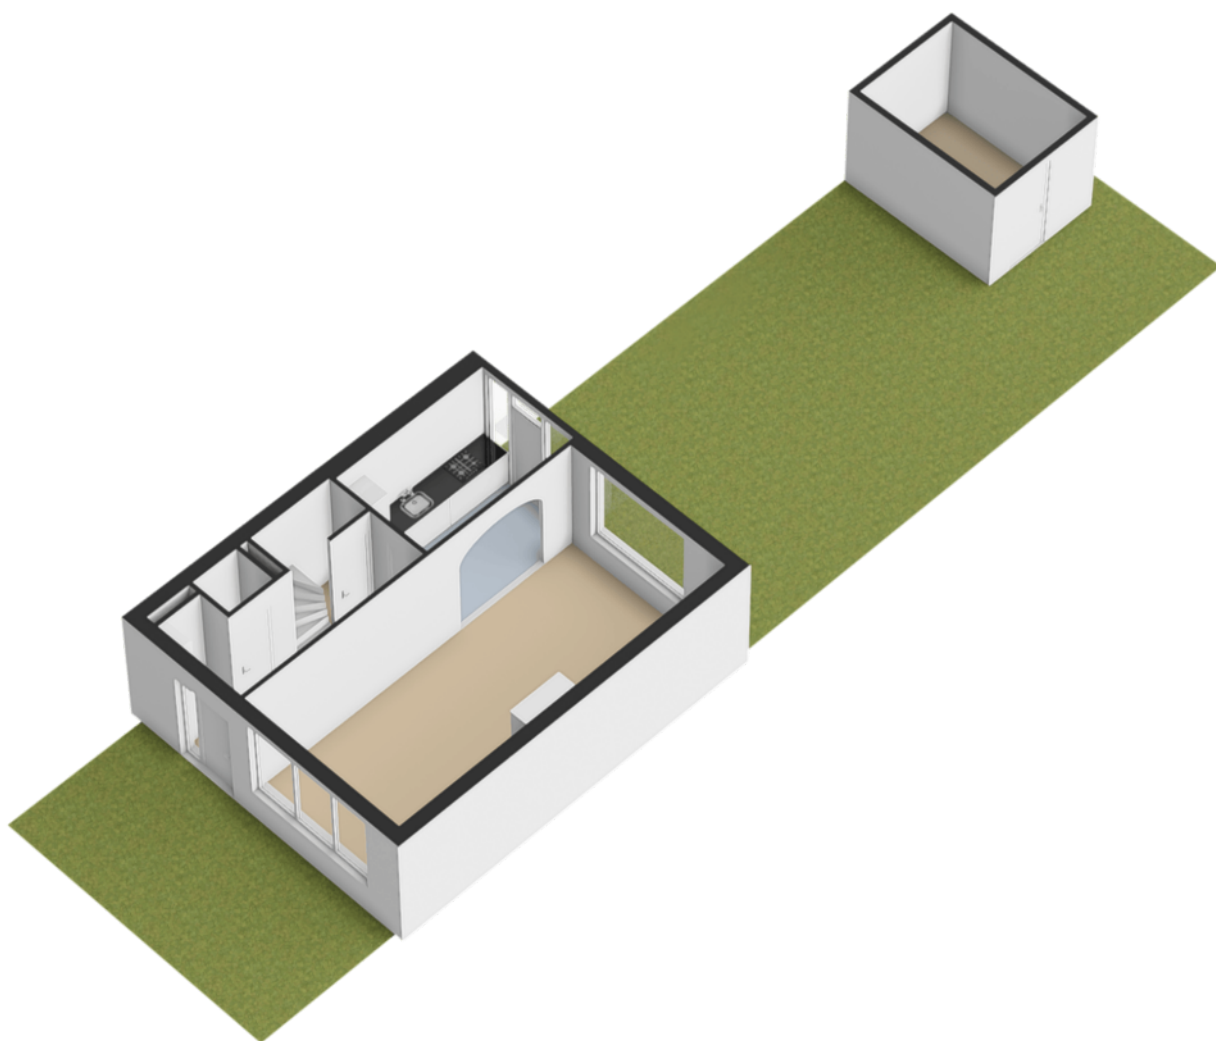


KADASTRALE KAART

Schubertthof 69

Kadastrale kaart

Uw referentie: pet

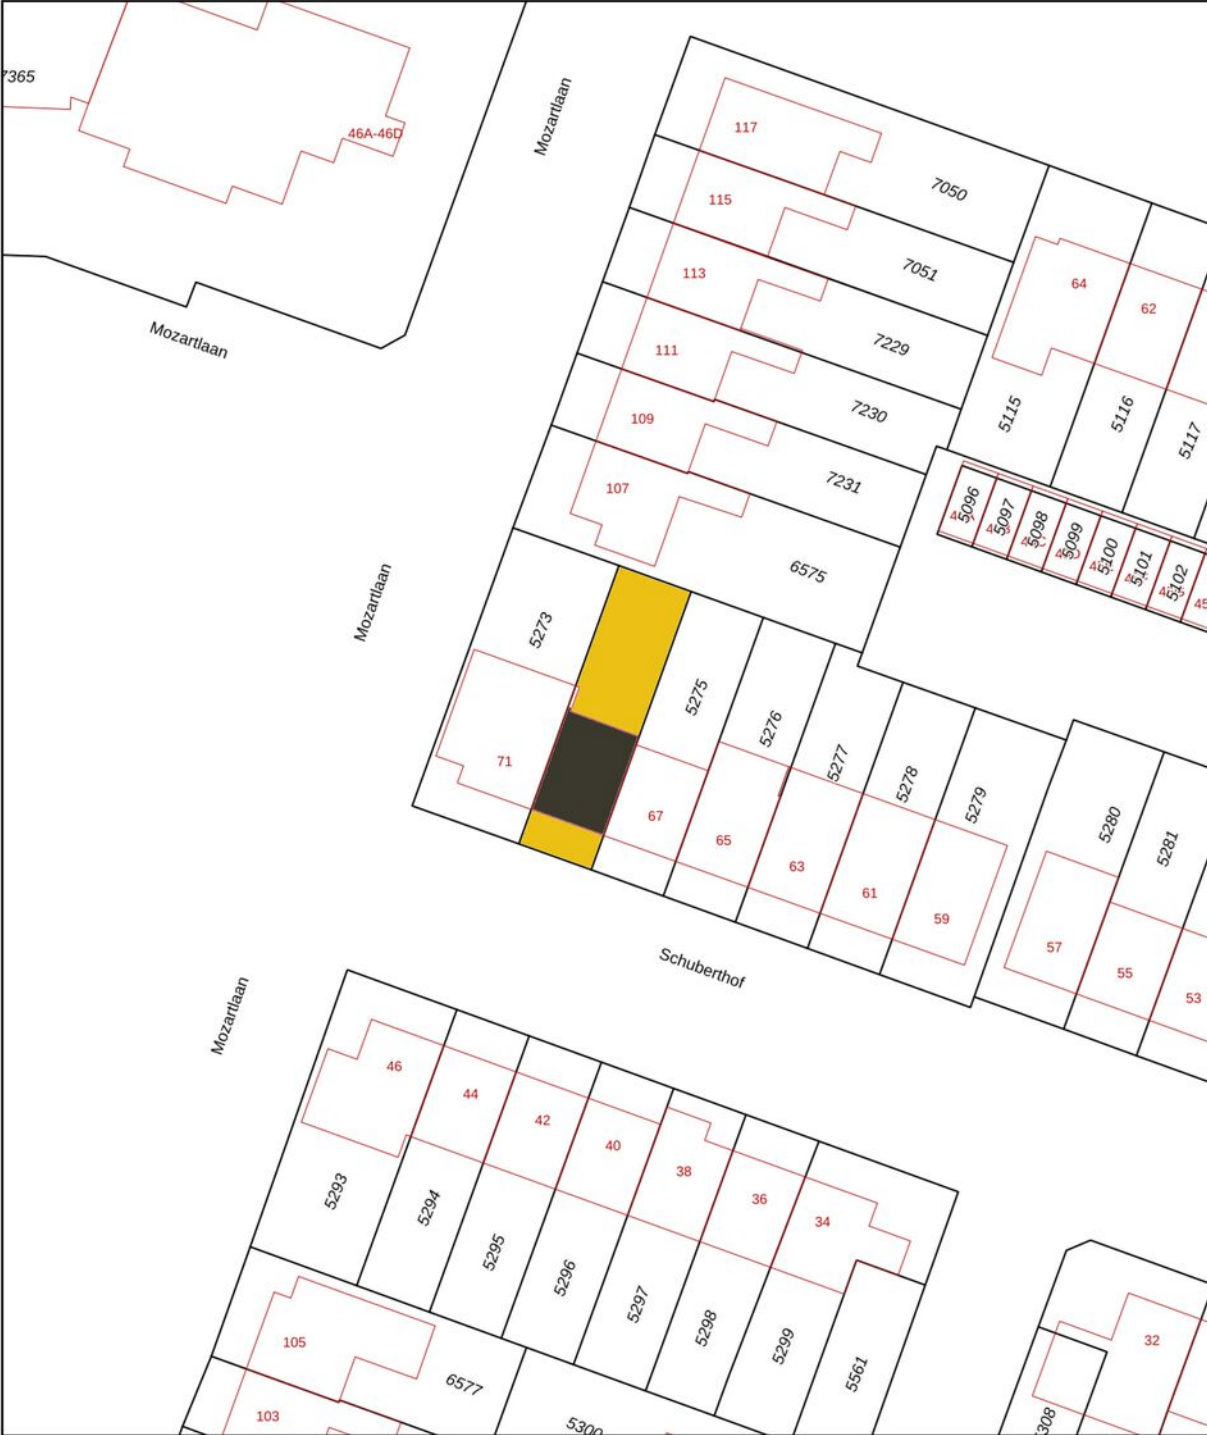

12345
25

— Vastgestelde kadastrale grens
— Voorlopige kadastrale grens
— Administratieve kadastrale grens
— Bebouwing

Deze kaart is noordgericht

Perceelnummer
Huisnummer

Voor een eensluidend uittreksel, geleverd op 19 februari 2026
De bewaarder van het kadaster en de openbare registers

Schaal 1: 500

Kadastrale gemeente Waddinxveen
Sectie B
Perceel 5274

Aan dit uittreksel kunnen geen betrouwbare maten worden ontleend.
De Dienst voor het kadaster en de openbare registers behoudt zich de intellectuele eigendomsrechten voor, waaronder het auteursrecht en het databankenrecht.

kadaster

ENERGIELABEL

Schuberthof 69

Energie label woningen

Registratienummer
668210229

Datum registratie
25-02-2026

Geldig tot
23-02-2036

Status
Definitief

Deze woning
heeft energielabel

C



Isolatie

1 Gevels	-	+/-	+	++
2 Gevelpanelen	n.v.t.			
3 Daken	-	+/-	+	++
4 Vloeren	-	+/-	+	++
5 Ramen	-	+/-	+	++
6 Buitendeuren	-	+/-	+	++

Installaties

7 Verwarming	HR-107 ketel	Verbeteradvies
8 Warm water	Combiketel	Verbeteradvies
9 Zonneboiler	Geen zonneboiler	Verbeteradvies
10 Ventilatie	Natuurlijke ventilatie via ramen en/of roosters	Verbeteradvies
11 Koeling	Geen koeling	
12 Zonnepanelen	Niet aanwezig	Verbeteradvies

Deze woning wordt verwarmd via een aardgas aansluiting

Warmtebehoefte
in de wintermaanden



Laag Gemiddeld Hoog

Risico op hoge
binnentemperaturen
in de zomermaanden



Laag Hoog

Aandeel hernieuwbare
energie



0,0 %

Toelichtingen en aanbevelingen vindt u op pagina 2 en verder

Over deze woning

Adres

Schuberthof 69
2742BX Waddinxveen
BAG-ID: 062701000009997

Detailaanduiding

Bouwjaar 1968
Compactheid 1,44
Vloeroppervlakte 109m²

Woningtype

Tussenvoning



Opnamedetails

Naam

A. de Pater

Vakbekwaamheidsnummer

6538.5142.9240

Certificaathouder

EnergieLabel.com

Inschrijfnnummer

VINK202509-W0001

KvK-nummer

85018708

Certificerende instelling

VINK Certificering

Soort opname




Basisopname



U kunt de geldigheid van dit energielabel controleren op www.ep-online.nl/ControlerenEchtheid

LOCATIE OP KAART

Schuberthof 69

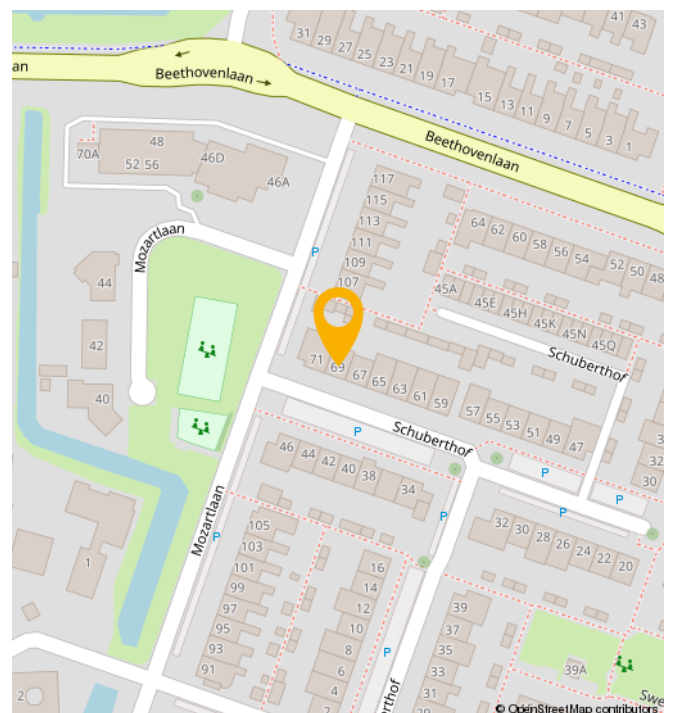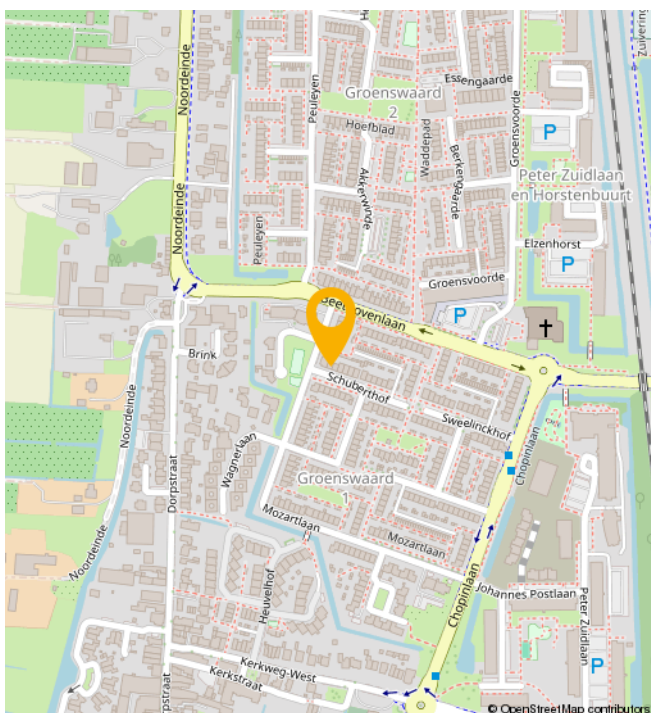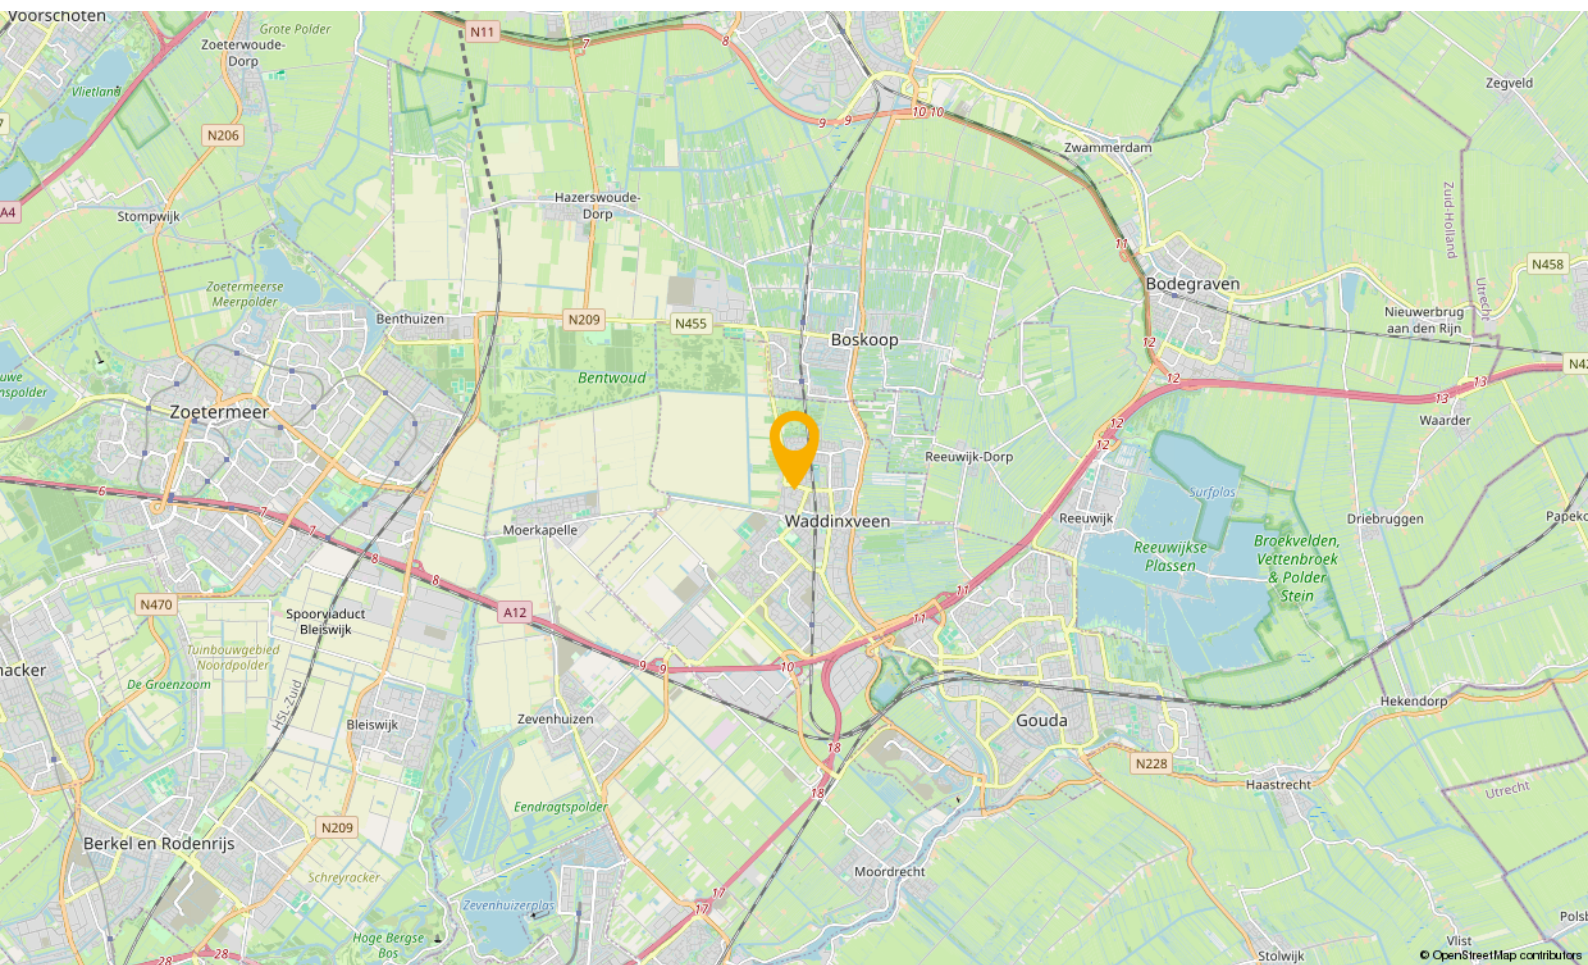

WONEN IN

Waddinxveen

Waddinxveen is in de loop der jaren uitgegroeid tot een volwassen dorp met 33.000 inwoners, maar tegelijkertijd ademt Waddinxveen nog een dorpse sfeer uit. Hier is het leven nog goed. Dat komt onder andere door de grote hoeveelheid groen, de kleinschalige wijken met een landelijk karakter en de sfeer die zich nog het beste laat omschrijven als gemoedelijk. Maar wees niet bang, Waddinxveen heeft ook vele voorzieningen. Een hapje of drankje in een van de gezellige restaurants, winkelen in het moderne winkelcentrum of genieten van het Groene Hart, waar Waddinxveen midden in ligt, het kan allemaal.

Waddinxveen is voor kinderen echt een heerlijke plek om op te groeien. Met al die vele veilige speelmogelijkheden is dat natuurlijk best wel Logisch. Als je een basisschool voor je kroost moet uitzoeken is er meer dan genoeg keuze. Immers, in nagenoeg alle wijken van Waddinxveen is er openbaar en Christelijk basisonderwijs, dat allemaal bekend staat om het goede niveau en de grote persoonlijke aandacht voor jouw kind.

Behalve voldoende basisscholen heeft Waddinxveen bovendien een prima middelbare school: het Coenecoop College. Dit is een moderne scholengemeenschap met gymnasium, atheneum, havo, mavo en vmbo-klassen. De school groeit in haar regionale functie, staat goed aangeschreven en biedt leerlingen volop de kans om zich internationaal te oriënteren en te ontwikkelen. Wonen in Waddinxveen legt dus in alle opzichten een basis voor een goede toekomst.

Nog iets te doen in de avonduren?

Bij een 'stads' dorp hoort natuurlijk een bloeiend verenigingsleven. Waddinxveen beschikt dan ook over tal van verenigingen variërend van toneelvereniging tot bridgevereniging. En daarnaast heeft de gemeente voor bijna elke tak van sport wel een sportvereniging.

En heerlijk centraal

Waddinxveen is dé ideale uitvalsbasis voor mensen die royaal willen wonen, maar toch ook snel op het werk of op school willen zijn. Direct gelegen aan de snelwegen A12 en A20 ben je binnen no time in de vier grote steden, zowel met de auto als met het voor de deur gelegen openbaar vervoer. Deze unieke ligging verklaart, samen met het prachtige woonaanbod, de aantrekkingskracht van Waddinxveen.

Waddinxveen in het kort

- Midden in de randstad, maar ouderwets gezellig.
- Direct aan de A12 en A20
- Drie treinstations en goede busverbindingen
- Winkelcentrum Gouweplein
- Maar liefst 9 basisscholen en middelbare school.
- Groene Hart, het Bentwoud, 't Weegje en het Gouwebos vind je aan de rand van Waddinxveen
- Vele sportverenigingen
- Alle soorten verenigingen
- Zwembad de Sniep
- Horeca Boulevard de Nesse

NATUUR



BUURTINFORMATION

Buurtinformatie - Waddinxveen / Groenswaard 1

Leeftijd



0 - 14: 17%

15 - 24: 12%

25 - 44: 23%

45 - 64: 26%

65+: 21%

Koop / huur



Koop: 87%

Huur: 13%

Huishoudens



Eenpersoons: 15%

Zonder kinderen: 39%

Met kinderen: 46%



Percentage mannen:

49%



Percentage vrouwen:

51%



Aantal auto's:

1,3 per huishouden

JOUW MAKELAAR

“De woningmarkt gaat altijd in pieken en dalen.

Het is altijd wat om iets niet te doen, maar je moet gewoon een keer instappen in de woningmarkt.

Ik heb in de loop der jaren wel een realistische kijk op de markt ontwikkeld. Die kennis en ervaring zet ik elke dag in bij het verkopen en aankopen van woningen. Mijn aanpak begint bij goed luisteren naar de wensen van de klant. Tegelijkertijd verkoop je als makelaar het huis nooit alleen maar doe je dat samen met de verkopende partij. Als een team. Waarbij het natuurlijk duidelijk is dat je een woning niet tussen negen en vijf verkoopt. Dat betekent dat ik ook buiten kantoortijden en werkdagen bereikbaar ben. Want uiteindelijk is een tevreden klant het enige dat telt.”



Jouw makelaar voor deze woning is

Peter de Joode

Neem contact met mij op voor
meer informatie

 06 466 151 96

 peter@gouwestadmakelaardij.nl

AANTEKENINGEN



Handwriting practice lines consisting of 20 horizontal yellow lines.

WELKOM!

Onze diensten

Of je nu op zoek bent naar je nieuwe droomwoning, je woning wilt verkopen, of huisvesting zoekt voor je bedrijf. Wij zijn je graag van dienst met onze gedegen kennis, advies en uiteraard ons enthousiasme.



Verkopen

Jij kent je woning als beste

Een huis verkopen is voor menig een emotioneel traject. Terecht, want je hebt niet zelden heel wat jaren naar volle tevredenheid in je huis gewoond.



Online waardecheck

Ben je benieuwd wat je huidige woning waard is in deze tijd?

Wij bepalen het gratis en vanzelfsprekend helemaal vrijblijvend, maar indien gewenst vertellen we je uiteraard graag meer over onze werkwijze.



Aankopen

Een huis is geen broodje

Een nieuwe woning kopen is zonder enige twijfel één van de grootste stappen in uw leven. Dat is een stap die u weloverwogen moet nemen.



Taxaties

Simpelweg de juiste waarde

Voor de financiering van je nieuwe woning of herfinanciering van je huidige huis heb je een taxatie nodig. Uiteraard kunnen wij je woning waarderen.

OVER ONS

Gouwestad Makelaardij

Midden in de maatschappij

Weten wat er in de stad en de regio speelt. Dát is zonder twijfel onze onderscheidende factor. En dat komt omdat de makelaars van ons kantoor wonen in Waddinxveen en van ‘het dorp’ en haar omgeving houden. Het is ook niet voor niets dat Gouwestad Makelaardij tal van activiteiten sponsort.

Gouwestad Makelaardij is ook een ondernemend makelaarskantoor. Het feit dat wij tijdens de crisis het hardste zijn gegroeid is daarvoor het beste bewijs. We lopen net even iets harder, zitten net even iets eerder aan de onderhandelingstafel en maken daardoor sneller het telefoontje met de mededeling: “Gefeliciteerd je huis is verkocht!”. Of: “Het is gelukt. Pak de verhuisdozen maar in, de woning is voor jullie!”



DE MENSEN ACHTER GOUWESTAD

Passie voor ons vak



Léon Wallaart
Makelaar



Mike Bijl
Makelaar



Wim Molenaar
Makelaar



Peter de Joode
Makelaar

Een hypotheek afsluiten is vaak een spannend proces, met een hoop papierwerk waarbij nogal wat kleine lettertjes komen kijken. Met onze persoonlijke en transparante aanpak zorgen we voor een vertrouwd gevoel, zodat het aankopen van je nieuwe woning vooral ook een leuke tijd wordt.

Met de huidige drukte op de woningmarkt neemt de spanning bij het kopen van een woning ook behoorlijk toe. Niet alleen omdat je vaak niet de enige gegadigde bent en dat droomhuis misschien wel door je vingers glipt, maar ook omdat makelaars de druk flink op kunnen voeren.

Wel zo fijn als je in zulke hectische tijden zekerheid hebt over je financiële mogelijkheden en weet dat er iemand meekijkt die het hoofd koel houdt. Op die manier willen we je niet alleen zorgen uit handen nemen, maar willen we er vooral voor zorgen dat je droomwoning niet



Reinier van den Berg
Hypotheekadviseur

alleen nu een droomwoning is, maar ook in toekomst een plek blijft waar je met veel plezier en zekerheid kunt wonen.

Denk je na over het kopen van een woning, stap dan gewoon eens bij ons binnen, dan vertellen we je graag, helemaal vrijblijvend, over onze aanpak.



Verzekeringen

Zodat jij je zeker voelt

Al ruim 30 jaar beschermen wij onze klanten en hun toekomst. Verzekeren doen wij niet alleen omdat het moet, maar omdat je wilt beschermen wat je lief is. Persoonlijke aandacht en luisteren naar wat jij, als klant, belangrijk vindt. Zodat je met een vertrouwd gevoel naar de toekomst kunt kijken met een verzekeringspakket dat bij je

past. Dat geldt niet alleen nu, maar ook voor later. Wij monitoren namelijk dagelijks of je huidige producten nog wel de juiste en/of voordeligste voor je zijn.

En het mooiste, dat gaat bij ons gewoon samen met scherpe premies.