



DEELENMAKELAARS

WONINGEN - BEDRIJVEN - NIEUWBOUW



SOEST

Pijperpad 91

Vraagprijs: € 479.500 k.k.

www.pijperpad91.nl



DEELENMAKELAARS

WONINGEN - BEDRIJVEN - NIEUWBOUW



WELKOM AAN DE

Pijperpad 91



VRAAGPRIJS

€ 479.500 k.k.



WOONOPPERVLAKTE

112 m²



PERCEELOPPERVLAKE

155 m²



AANTAL KAMERS

5 (4 slaapkamers)



BOUWJAAR

1975



ENERGIELABEL

B

Op een fijne, rustige locatie in Soest ligt deze eengezinswoning met vier slaapkamers en een voor- en achtertuin. De woning heeft een ideale ligging, op loopafstand van winkelcentrum Tamboerijn, de kinderboerderij en basisscholen. Ook de natuur, uitvalswegen en openbaar vervoer zijn dichtbij, hier woon je rustig, maar met alles binnen handbereik.

Je komt binnen in de hal met toilet, waarna de lichte woonkamer direct een huiselijk gevoel geeft. De houten vloer en grote ramen zorgen voor een warme uitstraling. De halfopen keuken is praktisch ingericht en voorzien van een gaskookplaat, afzuigkap, oven en magnetron. Vanuit de woonkamer is er zicht op de achtertuin.

Op de eerste verdieping vind je drie verzorgde slaapkamers met laminaatvloeren. De badkamer is compleet met een douche, wastafelmeubel, tweede toilet en aansluiting voor de wasmachine – alles wat je nodig hebt binnen handbereik.

De tweede verdieping biedt een vierde slaapkamer met bergruimte achter de knieschotten en de opstelling van de cv-ketel. Ideaal als werk- of tienerkamer.

De achtertuin is verzorgd aangelegd en biedt volop privacy. Er is een stenen berging voor fietsen en tuingereedschap, én een gezellig 'Juttershuisje' aan de berging. Via de poort aan de achterzijde bereik je gemakkelijk de straat – handig voor dagelijks gebruik.

KENMERKEN

- bouwjaar: 1975
- perceeloppervlak 155 m²
- woonoppervlak: 112 m²
- inhoud: 390 m³














Plattegrond

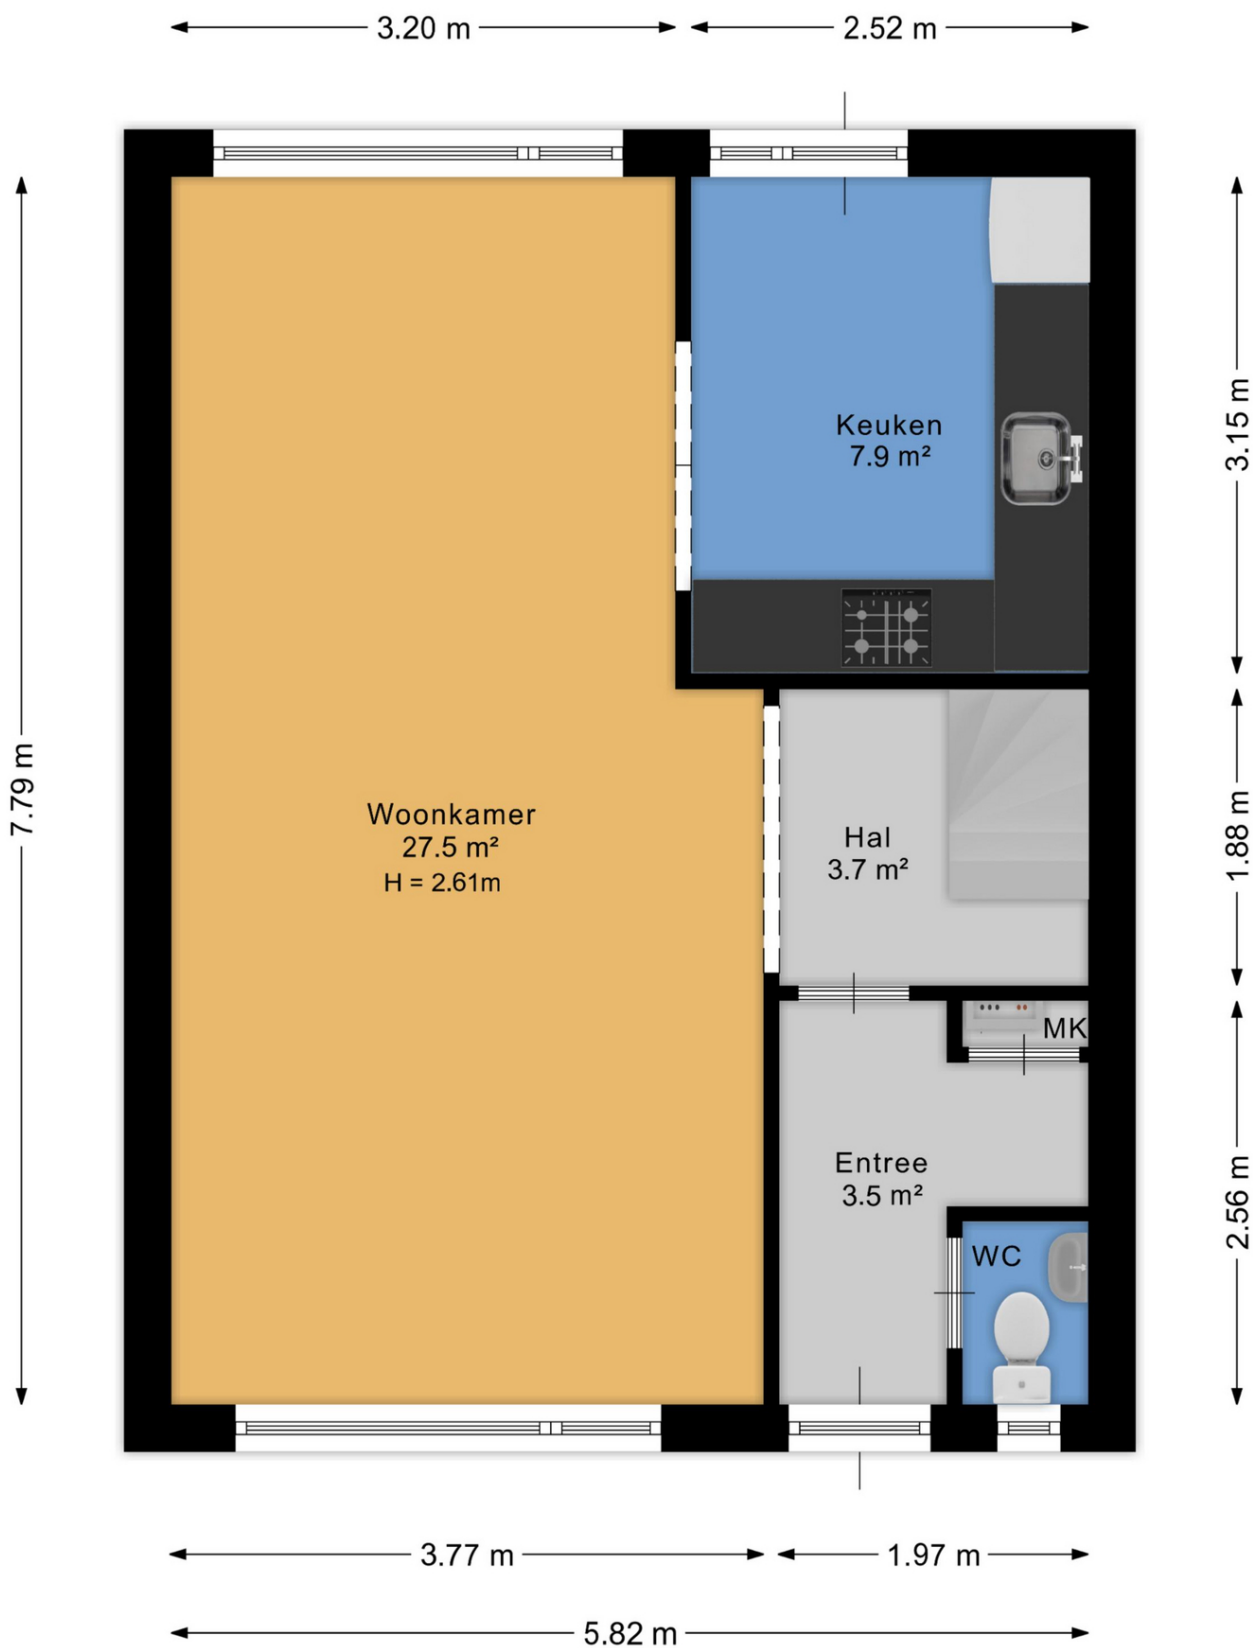


Aan de plattegrond kunnen geen rechten worden ontleend.
www.proland.nl

Plattegrond




Aan de plattegrond kunnen geen rechten worden ontleend.
www.proland.nl

Plattegrond

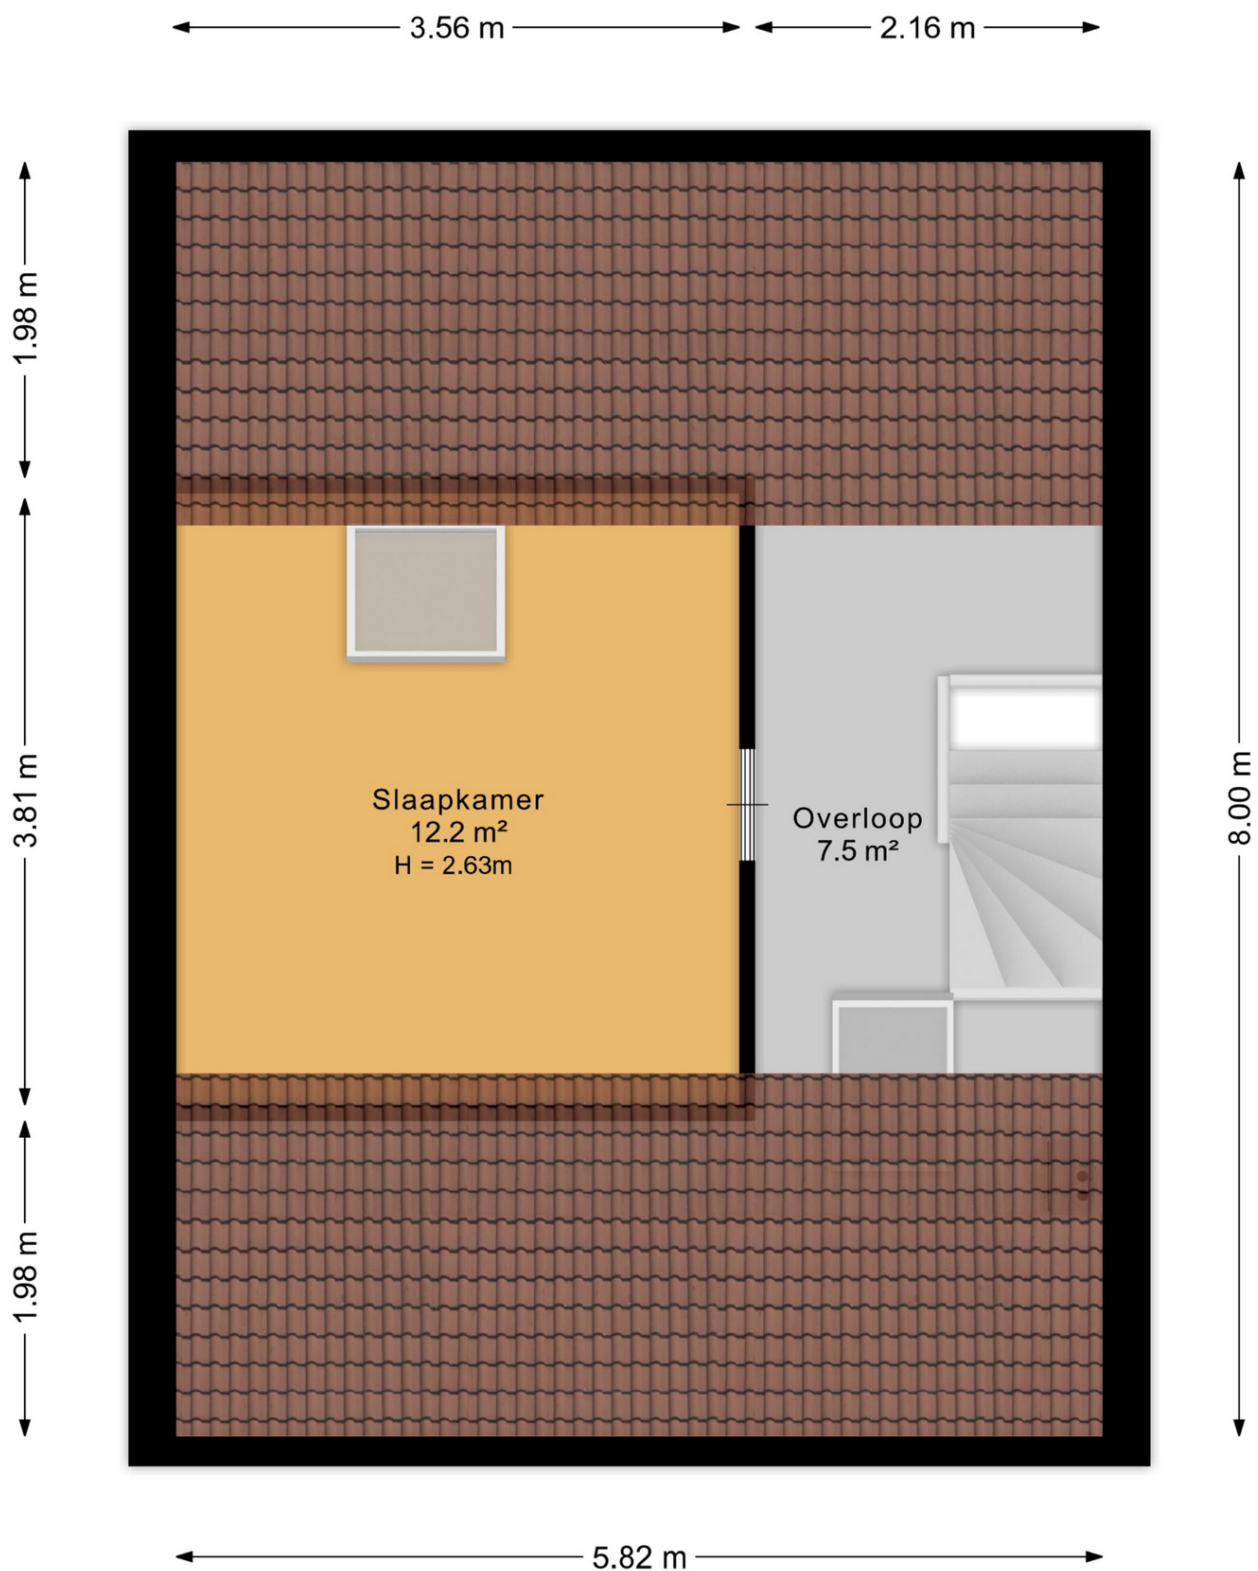

Aan de plattegrond kunnen geen rechten worden ontleend.
www.proland.nl

Plattegrond

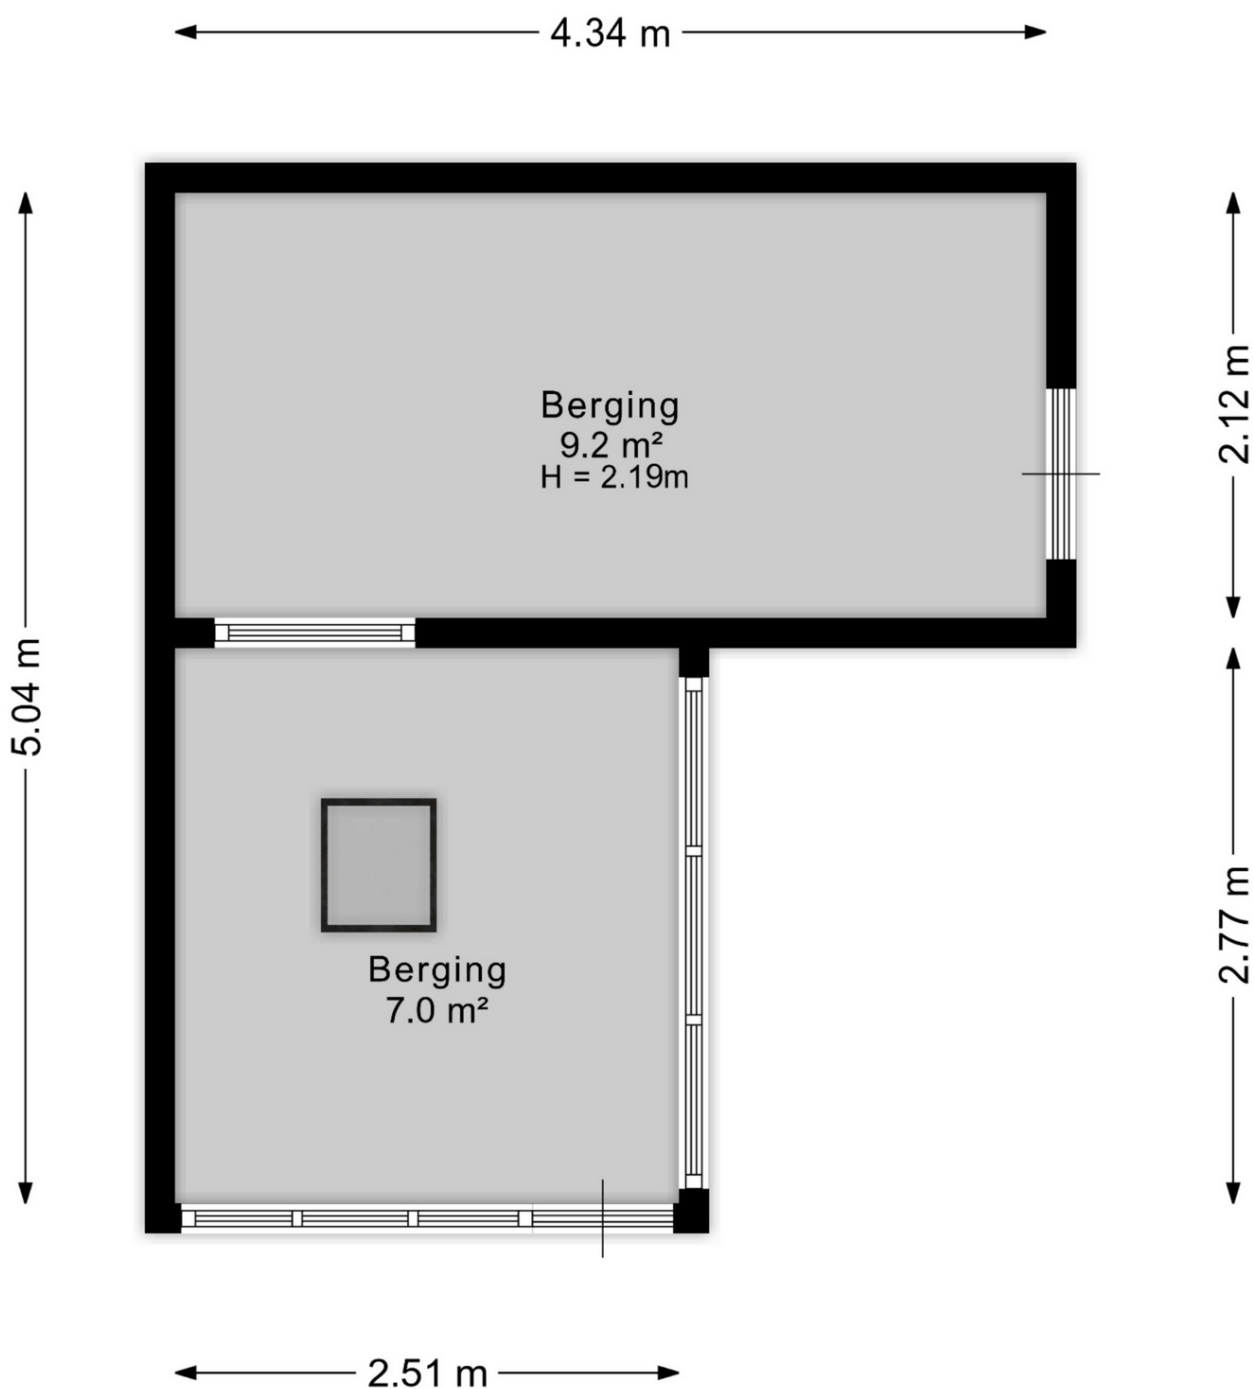

Aan de plattegrond kunnen geen rechten worden ontleend.
www.proland.nl

Kadastrale kaart

Kadastrale kaart

Uw referentie: Deelen



12345 Deze kaart is noordgericht Perceelnummer Huisnummer Vastgestelde kadastrale grens Voorlopige kadastrale grens Administratieve kadastrale grens Bebouwing	Schaal 1: 500 Kadastrale gemeente Soest Sectie G Perceel 10488	kadaster
---	--	------------------------

Voor een eensluidend uittreksel, geleverd op 9 september 2025
De bewaarder van het kadaster en de openbare registers

Aan dit uittreksel kunnen geen betrouwbare maten worden ontleend.
De Dienst voor het kadaster en de openbare registers behoudt zich de intellectuele eigendomsrechten voor, waaronder het auteursrecht en het databankenrecht.

Lijst van zaken

Lijst van zaken



Persoonlijke gegevens

Adres te verkopen woning: Pijperpad 91, 3766 CC Soest
Datum: 25-02-2026

Voor de onderstaande zaken -ongeacht of ze roerend dan wel onroerend zijn- geldt dat ze soms wel en soms niet in de woning achterblijven. De lijst is bedoeld om duidelijkheid te scheppen om discussies achteraf te voorkomen.

	Blijft achter	Gaat mee	Kan worden overgenomen	N.v.t.
Woning				
Interieur				
Verlichting, te weten:				
- Inbouwspots/dimmers	☒	☐	☐	☐
- Opbouwspots/armaturen/lampen/dimmers	☐	☒	☐	☐
- Losse (hang)lampen	☐	☒	☐	☐
-	☐	☐	☐	☒
-	☐	☐	☐	☒
(Losse) kasten, legplanken, te weten:				
- Kastenwand eerste verdieping, kast op zolder, kapstok gang beneden, schelpenrek keukenincl. plank	☒	☐	☐	☐
-	☐	☐	☐	☒
Raamdecoratie/zonwering binnen, te weten:				
- Gordijnrails	☒	☐	☐	☐
- Gordijnen	☐	☒	☐	☐
- Overgordijnen	☐	☒	☐	☐
- Vitrages	☐	☐	☐	☒
- Rolgordijnen	☒	☐	☐	☐
- Lamellen	☐	☐	☐	☒
- Jaloezieën	☐	☒	☐	☐
- (Losse) horren/rolhorren	☒	☐	☐	☐
-	☐	☐	☐	☒
-	☐	☐	☐	☒
Vloerdecoratie, te weten:				
- Vloerbedekking	☐	☐	☐	☒
- Parketvloer	☐	☐	☐	☒
- Houten vloer(delen)	☒	☐	☐	☐
- Laminaat	☒	☐	☐	☐
- Plavuizen	☐	☐	☐	☒
-	☐	☐	☐	☒
-	☐	☐	☐	☒
(Voorzet) openhaard met toebehoren	☐	☐	☐	☒
Allesbrander	☐	☐	☐	☒
Houtkachel	☐	☐	☐	☒
(Gas)kachels	☐	☐	☐	☒

Lijst van zaken



	Blijft achter	Gaat mee	Kan worden overgenomen	N.v.t.
Designradiator(en)	☒	☐	☐	☐
Radiatorafwerking	☐	☐	☐	☒
Overige, te weten:				
- Spiegelwanden	☒	☐	☐	☐
- Schilderij ophangstelsysteem	☐	☐	☐	☒
-	☐	☐	☐	☒
-	☐	☐	☐	☒
-	☐	☐	☐	☒
-	☐	☐	☐	☒
-	☐	☐	☐	☒
Keuken				
Keukenblok (met bovenkasten)	☒	☐	☐	☐
Keuken (inbouw)apparatuur, te weten:				
- Kookplaat	☐	☐	☐	☒
- (Gas) fornuis	☒	☐	☐	☐
- Afzuigkap	☒	☐	☐	☐
- Magnetron	☒	☐	☐	☐
- Oven	☒	☐	☐	☐
- Combi-oven/combimagnetron	☐	☐	☐	☒
- Koelkast	☐	☐	☐	☒
- Vriezer	☐	☐	☐	☒
- Koel-vriescombinatie	☒	☐	☐	☐
- Vaatwasser	☐	☐	☐	☒
- Quooker	☐	☐	☐	☒
- Koffiezetapparaat	☐	☐	☐	☒
-	☐	☐	☐	☒
-	☐	☐	☐	☒
Keukenaccessoires, te weten:				
-	☐	☐	☐	☒
-	☐	☐	☐	☒
-	☐	☐	☐	☒
-	☐	☐	☐	☒
-	☐	☐	☐	☒
-	☐	☐	☐	☒
-	☐	☐	☐	☒
-	☐	☐	☐	☒
Sanitair/sauna				
Toilet met de volgende toebehoren:				
- Toilet	☒	☐	☐	☐
- Toilethouder	☒	☐	☐	☐
- Toiletborstel(houder)	☐	☐	☐	☒
- Fontein	☒	☐	☐	☐

Lijst van zaken



	Blijft achter	Gaat mee	Kan worden overgenomen	N.v.t.
-	☐	☐	☐	☒
-	☐	☐	☐	☒
Badkamer met de volgende toebehoren:				
- Ligbad	☐	☐	☐	☒
- Jacuzzi/whirlpool	☐	☐	☐	☒
- Douche (cabine/schem)	☒	☐	☐	☐
- Stoomdouche (cabine)	☐	☐	☐	☒
- Wastafel	☒	☐	☐	☐
- Wastafelmeubel	☒	☐	☐	☐
- Planchet	☒	☐	☐	☐
- Toiletkast	☒	☐	☐	☐
- Toilet	☒	☐	☐	☐
- Toilethouder	☒	☐	☐	☐
- Toiletborstel(houder)	☐	☐	☐	☒
-	☐	☐	☐	☒
- Badkamer straalkachel	☒	☐	☐	☐
Sauna met toebehoren				
	☐	☐	☐	☒
<i>Exterieur/Installaties/Veiligheid/Energiebesparing</i>				
Schotel/antenne	☐	☐	☐	☒
Brievenbus	☐	☐	☐	☒
Kluis	☐	☐	☐	☒
(Voordeur)bel	☒	☐	☐	☐
Alarminstallatie	☐	☐	☐	☒
(Veiligheids)sloten en overige inbraakpreventie	☐	☐	☐	☒
Rookmelders	☒	☐	☐	☐
(Klok)thermostaat	☒	☐	☐	☐
Airconditioning	☐	☐	☐	☒
Warmwatervoorziening, te weten:				
- CV-installatie	☒	☐	☐	☐
- Boiler	☐	☐	☐	☒
- Geiser	☐	☐	☐	☒
-	☐	☐	☐	☒
-	☐	☐	☐	☒
-	☐	☐	☐	☒
Screens	☐	☐	☐	☒
Rolluiken	☐	☐	☐	☒
Zonwering buiten	☐	☐	☐	☒
-	☐	☐	☐	☒
-	☐	☐	☐	☒
-	☐	☐	☐	☒

Lijst van zaken



	Blijft achter	Gaat mee	Kan worden overgenomen	N.v.t.
Isolatievoorzieningen (voorzetramen/radiatorfolie etc.), te weten:				
–	☐	☐	☐	☒
–	☐	☐	☐	☒
Telefoonaansluiting/internet aansluiting	☒	☐	☐	☐
Veiligheidsschakelaar wasautomaat	☒	☐	☐	☐
Waterslot wasautomaat	☐	☒	☐	☐
Zonnepanelen	☐	☐	☐	☒
Oplaadpunt elektrische auto	☐	☐	☐	☒
	☐	☐	☐	☒
	☐	☐	☐	☒
Tuin				
<i>Inrichting</i>				
Tuinaanleg/bestrating	☒	☐	☐	☐
Beplanting	☒	☐	☐	☐
	☐	☐	☐	☒
<i>Verlichting/installaties</i>				
Buitenverlichting	☒	☐	☐	☐
Tijd- of schemerschakelaar/bewegingsmelder	☒	☐	☐	☐
	☐	☐	☐	☒
<i>Bebouwing</i>				
Tuinhuis/buitenberging	☒	☐	☐	☐
Kasten/werkbank in tuinhuis/berging	☒	☐	☐	☐
(Broei)kas	☐	☐	☐	☒
	☐	☐	☐	☒
	☐	☐	☐	☒
<i>Overig</i>				
Overige tuin, te weten:				
– (Sier)hek	☐	☐	☐	☒
– Vlaggenmast(houder)	☒	☐	☐	☐
– Lantaarn voortuin, achtertuin de tuinslangen, ladder, 3 tuintafels, regenton	☒	☐	☐	☐
–	☐	☐	☐	☒

Lijst van zaken



Overig

Zijn er zaken die geen eigendom zijn van verkoper omdat er sprake is van een leasecontract of huurcontract. Zo ja, neemt verkoper de zaak mee of wordt het betreffende contract overgenomen?

	Ja	Nee	Gaat mee	Moet worden overgenomen
CV	☐	☒	☐	☐
Boiler	☐	☒	☐	☐
Zonnepanelen	☐	☒	☐	☐
-	☐	☒	☐	☐
-	☐	☒	☐	☐
-	☐	☒	☐	☐
-	☐	☒	☐	☐
Bijlage(n) over te nemen contracten:				
-				
-				

Voor akkoord,

De opdrachtgever/verkoper,
(en echtgeno(o)t(e)/partner)

plaats en datum:

Koper,
(en echtgeno(o)t(e)/partner)

plaats en datum:



DEELENMAKELAARS

WONINGEN - BEDRIJVEN - NIEUWBOUW



Over

Deelen Makelaars

Al ruim 56 jaar is Deelen Makelaars een toonaangevend makelaarskantoor in Soest, Soesterberg, Baarn en de directe omgeving. Wij zijn u graag van dienst bij de aan- en verkoop, verhuur van uw woning en natuurlijk ook voor de aan- en verkoop, verhuur van uw bedrijfsonroerendgoed. Ook voor een taxatie en hypotheekadvies bent u bij ons aan het juiste adres!

 Torenstraat 47, 3764 CL Soest

 035-6015360

 soest@deelen.nl

 www.deelen.nl



DEELENMAKELAARS

WONINGEN - BEDRIJVEN - NIEUWBOUW