

# Een nieuw (t)huis



**'s-Hertogenbosch**  
Oude Vlijmenseweg 70

Staete



funda

woonspecialisten die verder gaan



## Woonspecialisten die verder gaan

klanten  
beoordelen  
ons met

9,0



**Wij zijn Staete woonspecialisten die verder gaan. We helpen je bij alles wat met verhuizen te maken heeft. Bij het vinden van jouw toekomstige thuis, het verkopen van je huidige woning, bij het taxeren en zelfs bij het (her)financieren ervan. Alle expertise onder één dak, wel zo makkelijk.**

Binnen Staete heb je altijd contact met jouw eigen Persoonlijk Adviseur die jouw wensen tot in de puntjes kent. Zo zijn we je optimaal van dienst. We begrijpen als geen ander dat verhuizen een grote impact heeft, daarom is het fijn als je kunt vertrouwen op de deskundigheid van jouw Persoonlijk Adviseur.

### **Goed voorbereid op pad**

Waar begin je bij het kopen van een woning? Bij Staete! Onze woonspecialisten helpen je graag bij het maken van een plan van aanpak. Waar begin je, op welk moment schakel je een hypotheekadviseur in en wanneer ga je nadenken over de verkoop van je eigen woning. Laat je door ons ontzorgen zodat je verhuizing soepel verloopt.

### **Waar mogen we je bij helpen?**

Natuurlijk staan we voor je klaar om je nog meer te vertellen over deze woning. Heb je vragen of wil je meer weten over onze dienstverlening? Neem dan gerust contact met ons op. We helpen je graag.

### **Belangrijk om te weten:**

- Bezichtigingen vinden uitsluitend plaats na afspraak via ons kantoor.
- Indien een koopovereenkomst wordt gesloten dan zal vanuit koper een waarborgsom of bankgarantie worden verlangd ten bedrage van 10% van de koopsom.
- Bij een bouwjaar van 1995 of eerder zal een ouderdomsclausule in de koopakte worden opgenomen.
- Alle genoemde maten zijn circa-maten.
- Breng je een bod uit? Dan zullen wij vragen hoe je de woning gaat financieren conform onze verplichting in de WWFT. Kijk voor meer informatie op [www.staete.nl/poortwachter](http://www.staete.nl/poortwachter).
- Consumentenvoorwaarden & privacyverklaring zijn van toepassing. Kijk op [www.staete.nl/voorwaarden](http://www.staete.nl/voorwaarden).

# Thuis in de regio



## Groot netwerk door meerdere kantoren in regio

Er zijn veel verhuisbewegingen die niet op lokaal maar juist op regionaal niveau plaatsvinden. Anders dan makelaarskantoren met één vestiging, gaan wij zowel lokaal als regionaal actief op zoek naar kopers. We zeggen niet voor niets: lokaal bekend; regionaal verbonden.

## NVM makelaar

Als lid van de NVM weet je zeker dat wij uitsluitend opkomen voor jouw belangen. Een goed gevoel. Dit betekent tevens dat al onze medewerkers voldoen aan de strenge eisen van de NVM op het gebied van scholing, integriteit en kwaliteit. Betrouwbaar en deskundig. Nu en in de toekomst.

## De vestigingen



**Waalwijk**  
Grotestraat 365  
0416 - 344 944  
infowaalwijk@staete.nl



**Drunen**  
Achterstraat 14a  
0416 - 376 141  
infodrunen@staete.nl



**Vlijmen**  
Plein 7a  
073 - 511 70 00  
infovlijmen@staete.nl



**'s-Hertogenbosch**  
Van Berckelstraat 67-69  
073 - 206 00 03  
infodenbosch@staete.nl



**Sint-Michiëlsgestel**  
Nieuwstraat 41a  
073 - 551 00 50  
infogestel@staete.nl



**Boxtel**  
Stationsstraat 1  
0411 - 782 505  
infoboxtel@staete.nl


# 's-Hertogenbosch

## Oude Vlijmenseweg 70

**Deze karakteristieke twee-onder-een-kapwoning uit de jaren '30 combineert authentieke charme met de mogelijkheden om het geheel naar eigen smaak te moderniseren! Met twee slaapkamers, een knusse woonkamer en een diepe en groene tuin op het zuidwesten biedt dit huis een uitstekende basis voor wie zijn eigen stempel wil drukken. Originele elementen, zoals paneeldeuren en de terrazzovloer zorgen voor sfeer, terwijl de vloerverwarming extra comfort biedt. De locatie is ook nog een top! Je hebt hier alles binnen handbereik.**

Binnen tref je een gezellige woonkamer met prettige lichtinval en een praktische indeling. De details geven karakter, terwijl modernisering ruimte biedt voor eigentijdse gemakken. De diepe en groene tuin op het zuidwesten is een heerlijke plek om van de zon te genieten en heeft alle plek voor een fijn terras of eigen moestuin.

Je woont hier op een ideale locatie. Gelegen op fietsafstand van het bruisende centrum van 's-Hertogenbosch en met Het Bossche Broek om de hoek woon je hier groen én centraal. Het openbaar vervoer is snel bereikbaar en met de auto sta je in no time op de A2 of A65. Zo zijn omliggende steden en dorpen goed te bereiken.

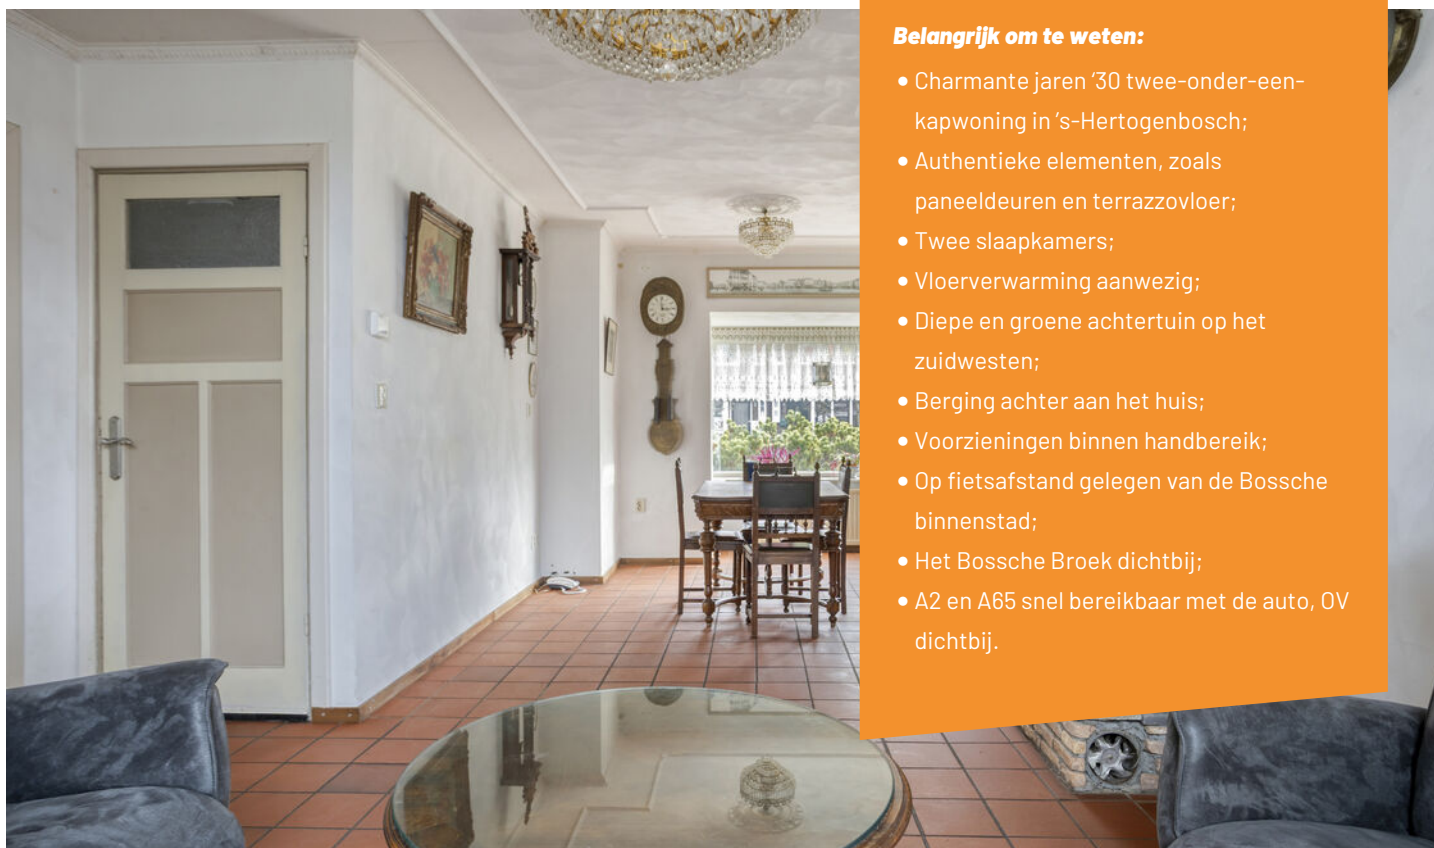

### Belangrijk om te weten:

- Charmante jaren '30 twee-onder-een-kapwoning in 's-Hertogenbosch;
- Authentieke elementen, zoals paneeldeuren en terrazzovloer;
- Twee slaapkamers;
- Vloerverwarming aanwezig;
- Diepe en groene achtertuin op het zuidwesten;
- Berging achter aan het huis;
- Voorzieningen binnen handbereik;
- Op fietsafstand gelegen van de Bossche binnenstad;
- Het Bossche Broek dichtbij;
- A2 en A65 snel bereikbaar met de auto, OV dichtbij.

### Bouwjaar



1937

### Inhoud



446 m<sup>3</sup>

### Woonoppervlakte



87 m<sup>2</sup>

### Aantal slaapkamers



2

### Perceel



500 m<sup>2</sup>

### Energielabel



F


























# Plattegrond: Begane grond



Aan de plattegronden kunnen geen rechten worden ontleend  
© Zibber www.zibber.nl




# Plattegrond: Eerste verdieping

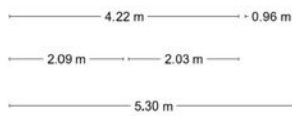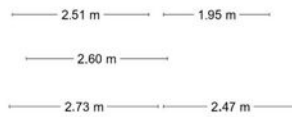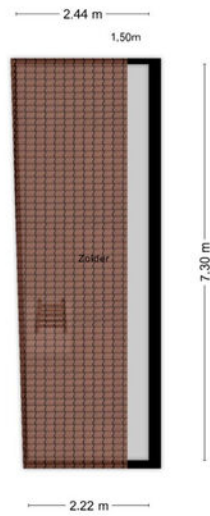

Aan de plattegronden kunnen geen rechten worden ontleend  
© Zibber www.zibber.nl




## Plattegrond: Zolder berging

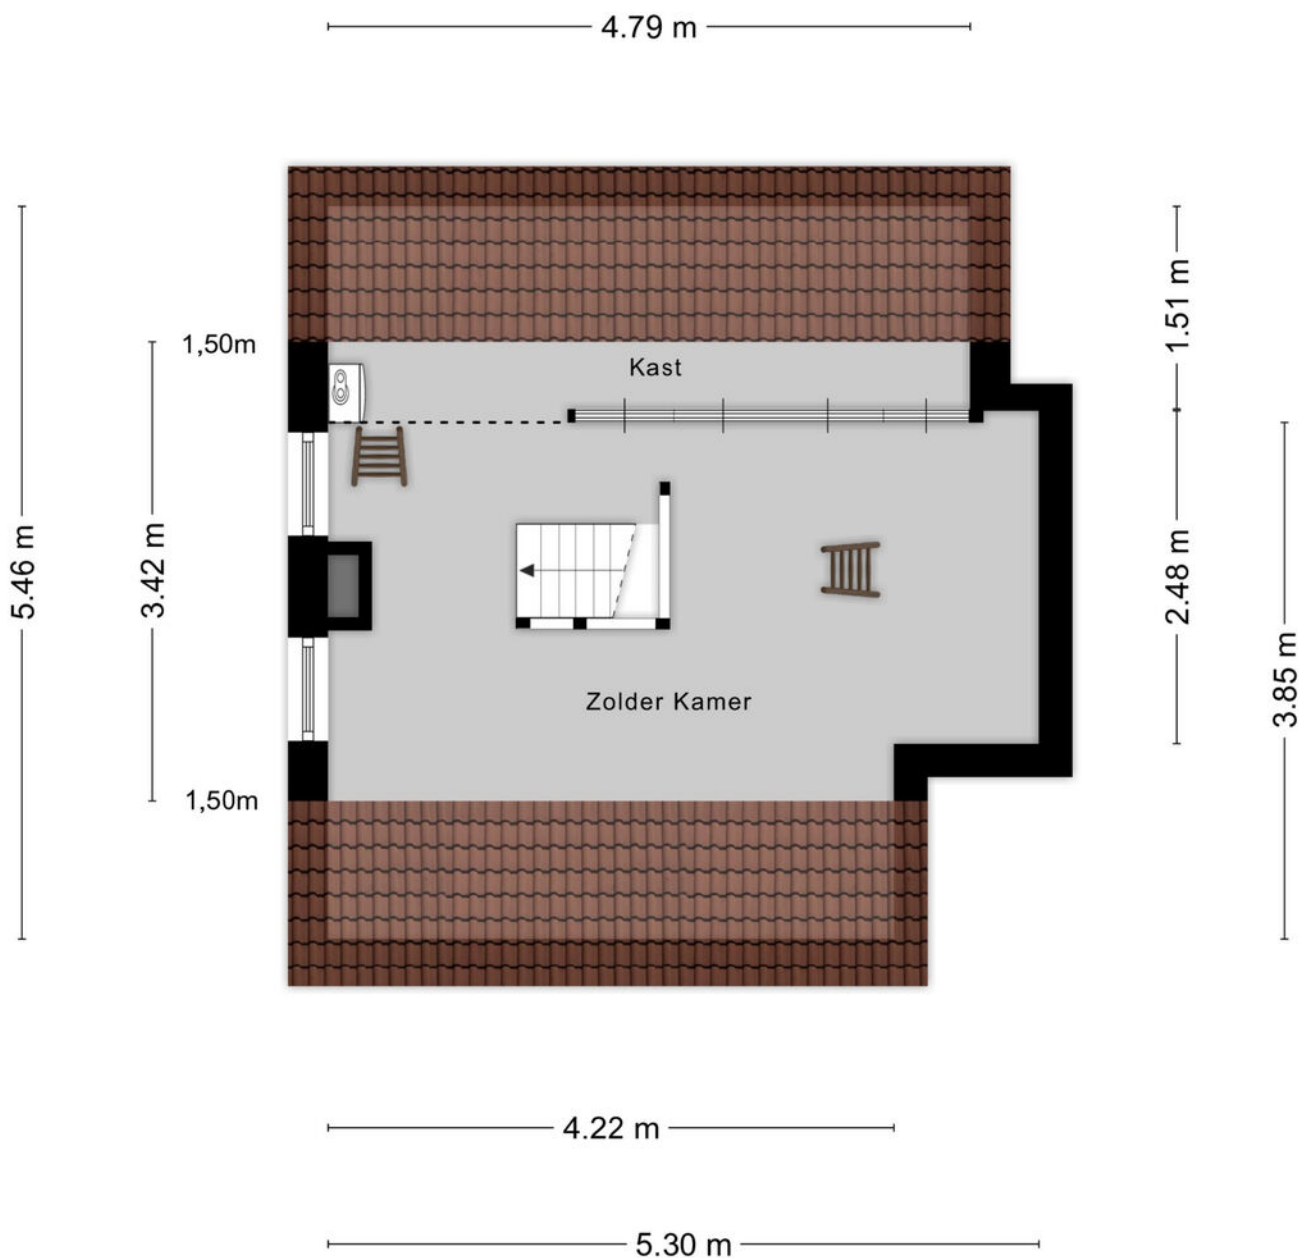

Aan de plattegronden kunnen geen rechten worden ontleend  
© Zibber [www.zibber.nl](http://www.zibber.nl)

## Plattegrond: Vide berging

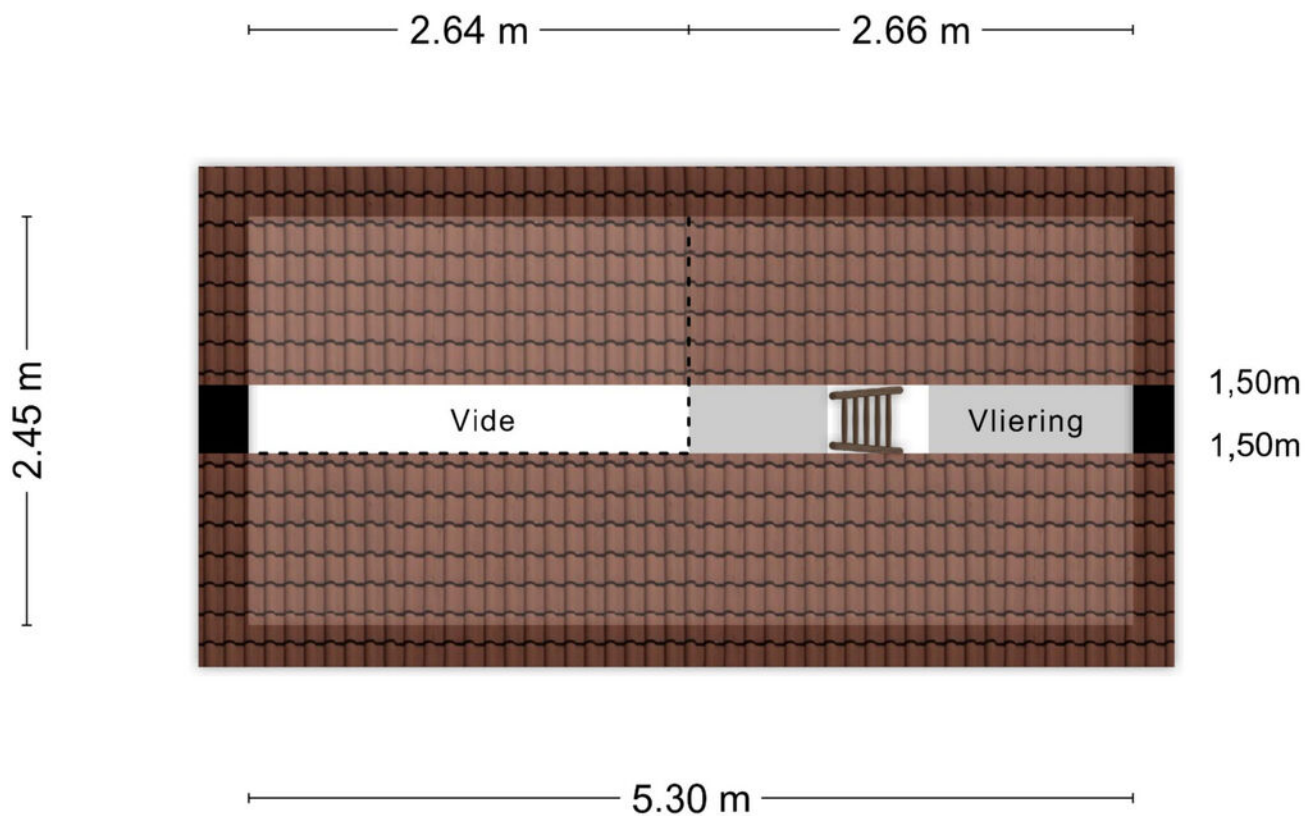


Aan de plattegronden kunnen geen rechten worden ontleend  
© Zibber [www.zibber.nl](http://www.zibber.nl)

# Kadastrale kaart

Kadastrale kaart

Uw referentie: ---



12345	Deze kaart is noordgericht	Schaal 1: 500	
25	Perceelnummer	Kadastrale gemeente 's-Hertogenbosch	
	Huisnummer	Sectie K	
	Vastgestelde kadastrale grens	Perceel 941	
	Voorlopige kadastrale grens		
	Administratieve kadastrale grens		
	Bebouwing		
<p>Voor een eensluidend uittreksel, geleverd op 28 oktober 2025 De bewaarder van het kadaster en de openbare registers</p> <p>Aan dit uittreksel kunnen geen betrouwbare maten worden ontleend. De Dienst voor het kadaster en de openbare registers behoudt zich de intellectuele eigendomsrechten voor, waaronder het auteursrecht en het databankenrecht.</p>			

# Lijst van zaken

Blijft achter

Gaat mee

Ter overname

Woning - Interieur

Woning - Keuken

Woning - Sanitair/sauna

Woning - Exterieur/installaties/  
veiligheid/energiebesparing

Tuin



**De hypotheek  
die helemaal  
op maat is  
voor jou**

**Eerste  
afpraak op  
onze kosten**

**Voor het kopen van je (eerste) huis,  
hypotheekadvies en aanpassingen  
aan je hypotheek**



# Je weet het zeker: je gaat jouw droomhuis kopen! Wij helpen je graag.

Bij het afsluiten van de juiste hypotheek komt meer kijken dan je in eerste instantie denkt. Bij Staete Hypotheken krijg je deskundig en onafhankelijk financieel advies voor de lange termijn dat is gebaseerd op jouw persoonlijke toekomstbeeld. We kijken behalve de scherpste rente ook naar de voorwaarden. We vergelijken daarvoor alle hypotheekaanbieders. Op basis van jouw wensen en mogelijkheden selecteren we de hypotheek die het beste bij jou past.

Zo kun je met een goed gevoel gaan genieten van je (nieuwe) woning.

## Benieuwd naar onze aanpak?

Bel ons op: 073 - 511 30 01 of mail naar -  
hypotheken@staete.nl

- **Wij komen ook bij je thuis!**
- **Ook afspraken in de avond mogelijk**
- **Ervaren en gecertificeerde adviseurs**



**Scan de QR code voor actuele informatie omtrent hypotheek.**

**Direct weten hoeveel je kunt lenen?  
Bereken het zelf op:  
[www.staetehypotheek.nl](http://www.staetehypotheek.nl)**



**Jan van de Nieuwegiessen**  
jan@staete.nl



**Rian van Son**  
rian@staete.nl



**Samantha van Riel**  
samantha@staete.nl



**Michael van Hees**  
michael@staete.nl



**Ellen Dielissen**  
ellen@staete.nl





**Op zoek  
naar een  
ruimere  
woning?**



funda

**We helpen je voor een zorgeloze verhuiservaring:**

- **Alle kennis onder één dak**
- **Al 25 jaar ervaring**
- **Groot netwerk dankzij zes vestigingen**
- **Klantwaardering van 9+**



[staete.nl/woonspecialisten](https://staete.nl/woonspecialisten)

**woonspecialisten die verder gaan**