



Vanaf prijs
€ 310.000,- k.k.

Valeriaan 18
7081 GZ Gendringen



Terborgseweg 8 | 7064 AD | Silvolde
0315 68 55 46 | info@klombergmakelaars.nl
www.klombergmakelaars.nl

Omschrijving

Valeriaan 18, Gendringen
Vanaf prijs € 310.000 k.k.

Wie op zoek is naar een woning met een solide basis en een verzorgde afwerking, doet er goed aan hier verder te lezen.

Deze tussenwoning uit 1984 aan de Valeriaan 18 in Gendringen is doorlopend onderhouden en biedt een comfortabele leefomgeving met praktische ruimtes en moderne voorzieningen.

Binnenkomen

Je stapt binnen in de entree waar zich het toilet met fonteintje bevindt. Een verzorgde ontvangst die direct laat zien dat hier netjes wordt gewoond. Vanuit de hal loop je door naar de leefruimte. De woonkamer en open keuken vormen samen één geheel. De keuken is vernieuwd in 2023 en uitgerust met een vaatwasser, afzuigkap, koelkast, inductiekookplaat en combimagnetron. Hier kook je terwijl het leven zich om je heen afspeelt. De ruimte is praktisch ingedeeld en heeft een prettige lichtinval, waardoor wonen en koken vanzelf samenkomen.

Vanuit de woonkamer bereik je de aangebouwde serre. Dit is de plek waar binnen en buiten elkaar ontmoeten. Een fijne extra ruimte die het woonoppervlak vergroot en elk seizoen zijn eigen karakter geeft.

Eerste verdieping

Op de eerste verdieping bevinden zich drie slaapkamers. Ruimte voor een gezin, werken aan huis of een logeerkamer, de indeling biedt flexibiliteit.

De badkamer is compleet uitgevoerd met een ligbad met douche, toilet en wastafel. Ook de witgoedaansluiting is hier gesitueerd.

Zolder

Via een vaste trap bereik je de zolderverdieping. Op de overloop hangt de Vaillant cv-ketel uit 2021, in eigendom en nog onderhouden in 2024.

Daarnaast is er een extra ruimte die momenteel als berging wordt gebruikt. Een praktische opbergzolder met vaste trap die zorgt voor extra bergruimte binnen handbereik.

Buitenruimte

Via de serre stap je de tuin in, gelegen op het zuidoosten. Een plek waar je in de ochtend al van de zon geniet en waar voldoende ruimte is voor een comfortabele zitplek.

Achterin de tuin vind je zowel een vrijstaande stenen berging als een vrijstaande houten berging. Ideaal voor fietsen, opslag of hobbyspullen. Dankzij de achterom is de tuin ook praktisch bereikbaar.

Onderhoud en comfort

Deze woning is zowel binnen als buiten goed onderhouden. De woning beschikt over energielabel B. De houten kozijnen zijn in de zomer van 2025 nog geschilderd.

De woning is voorzien van dakisolatie, vloerisolatie en spouwisolatie en beschikt over gedeeltelijk dubbelglas. Aan de achterzijde zijn rolluiken geplaatst.

Wonen in Gendringen

De woning ligt in het karaktervolle Gendringen, een dorp in de Achterhoek waar rust en voorzieningen elkaar aanvullen.

Winkels, scholen en sportfaciliteiten bevinden zich op korte afstand. Daarnaast woon je hier met het buitengebied om de hoek en goede verbindingen richting omliggende plaatsen. Een omgeving waar je prettig woont met alles wat je dagelijks nodig hebt dichtbij.

Valeriaan 18 is een woning die met zorg is onderhouden en klaar is voor een volgende stap. Nieuwsgierig geworden naar de ruimte en sfeer? Wij laten het je graag ervaren tijdens een bezichtiging.

Kenmerken & specificaties

Overdracht

Vanaf prijs € 310.000,- k.k.

Bouw

Type object tussenwoning
Soort bouw Bestaande bouw
Bouwperiode 1984
Isolatievormen dakisolatie, muurisolatie, vloerisolatie, gedeeltelijk dubbel glas

Oppervlaktes en inhoud

Perceeloppervlakte 131 m²
Gebruiksoppervlakte wonen 74 m²
Inhoud 339 m³
Oppervlakte gebouwgebonden buitenruimte 0

Indeling

Aantal bouwlagen 3
Aantal kamers 4
Aantal badkamers 1

Locatie

Ligging in woonwijk

Tuin

Type achtertuin, voortuin
Hoofdtuin achtertuin
Oriëntering zuidoost
Staat fraai aangelegd

Energieverbruik

Energietabel B

CV ketel

CV ketel Vaillant
Bouwjaar 2021
Combiketel ja
Eigendom eigendom

Kenmerken & specificaties

Uitrusting

Aantal parkeerplaatsen

openbaar parkeren

Warm water

c.v.-ketel

Verwarmingssysteem

c.v.-ketel

Parkeergelegenheid

openbaar parkeren

Kadastrale gegevens

Eigendom

Volle eigendom
















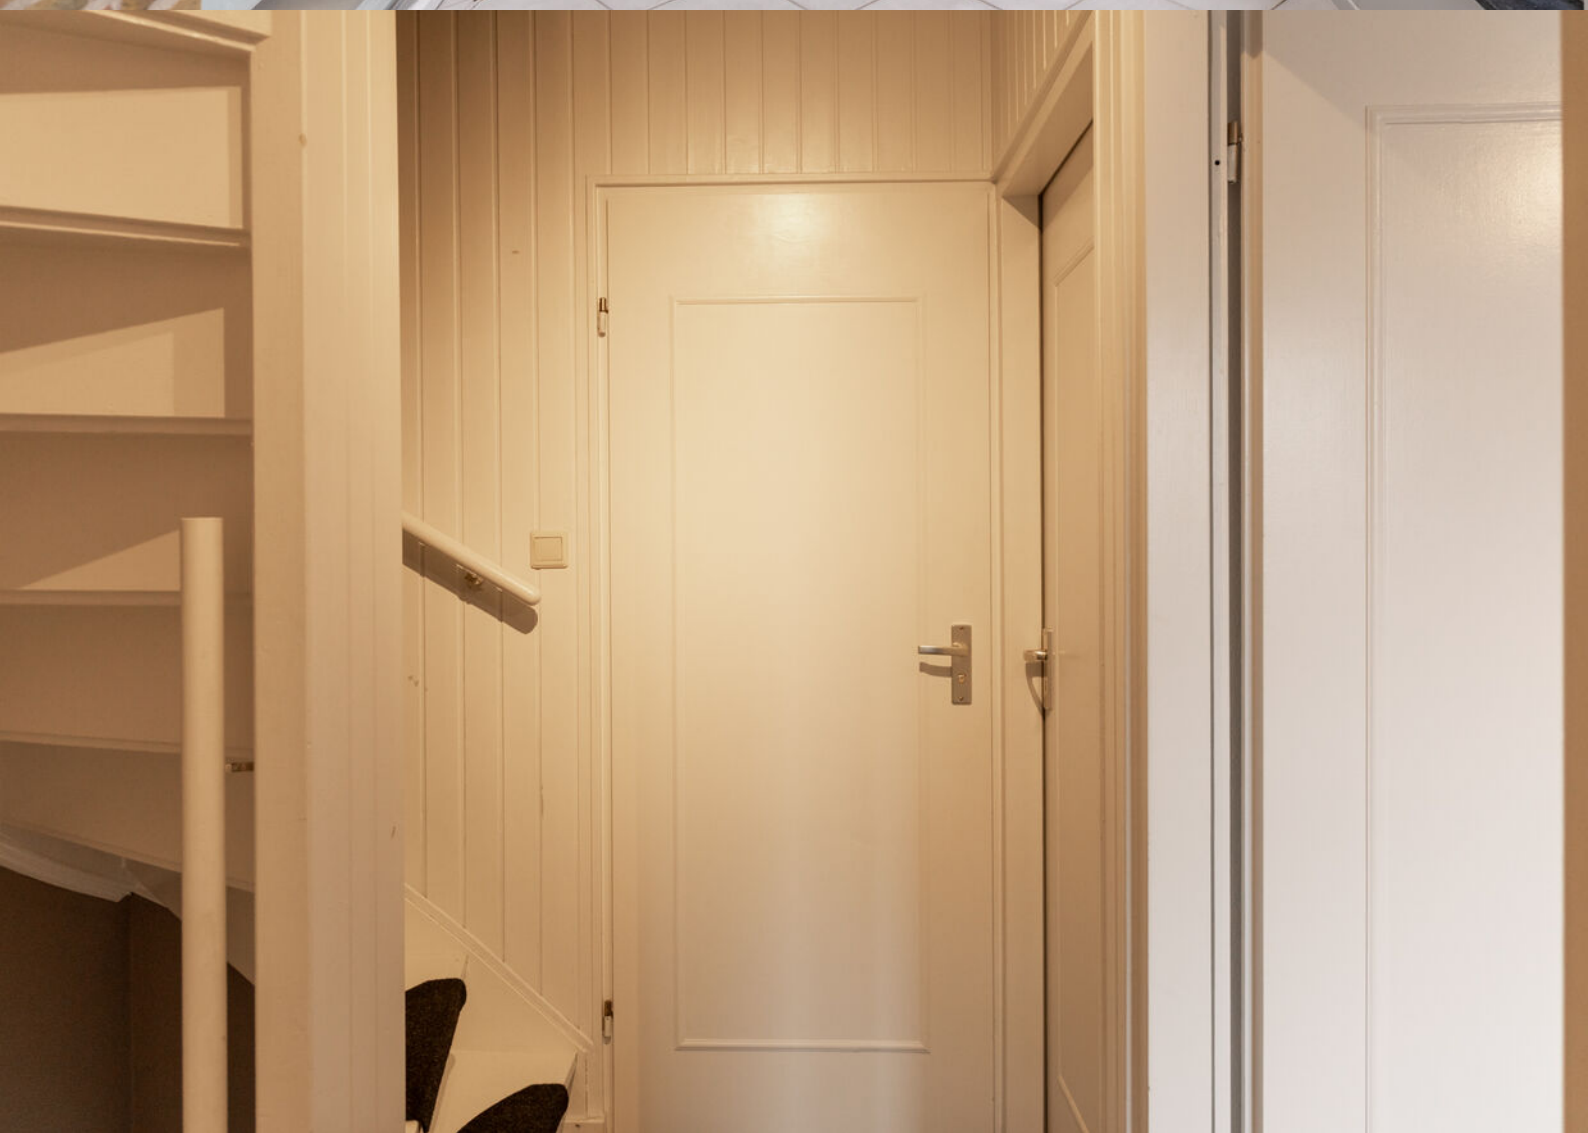












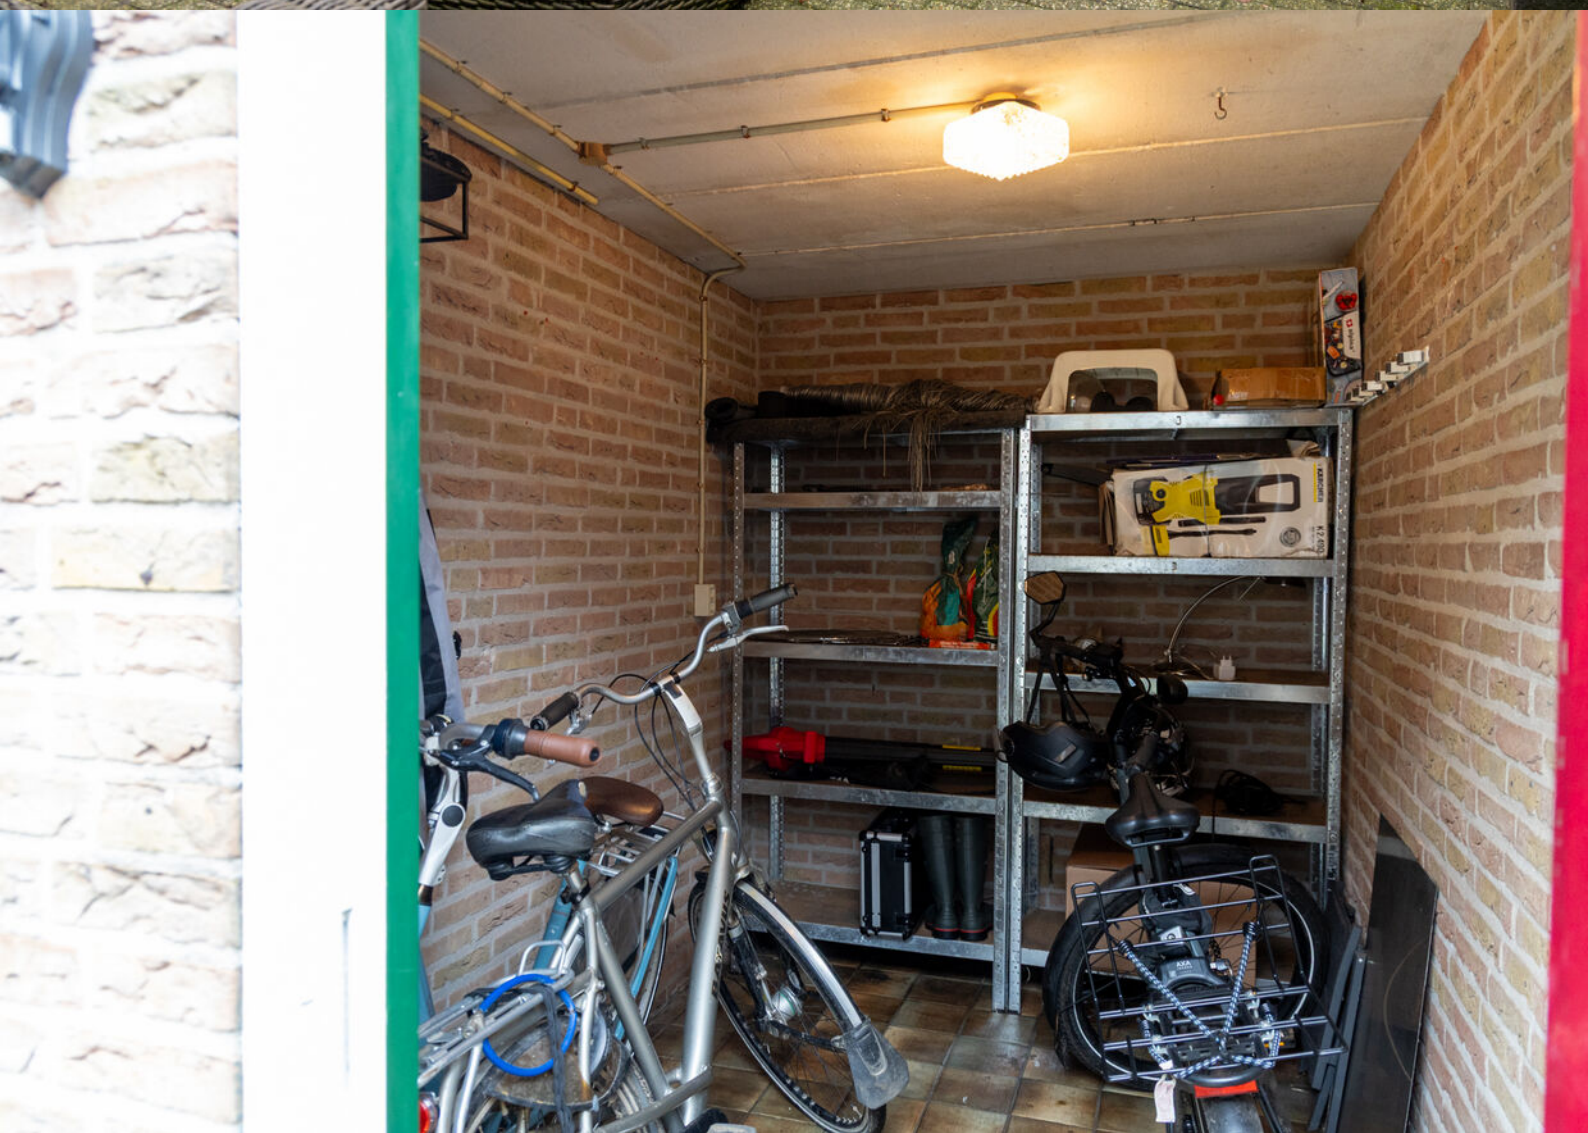








Plattegrond



Plattegrond




Plattegrond

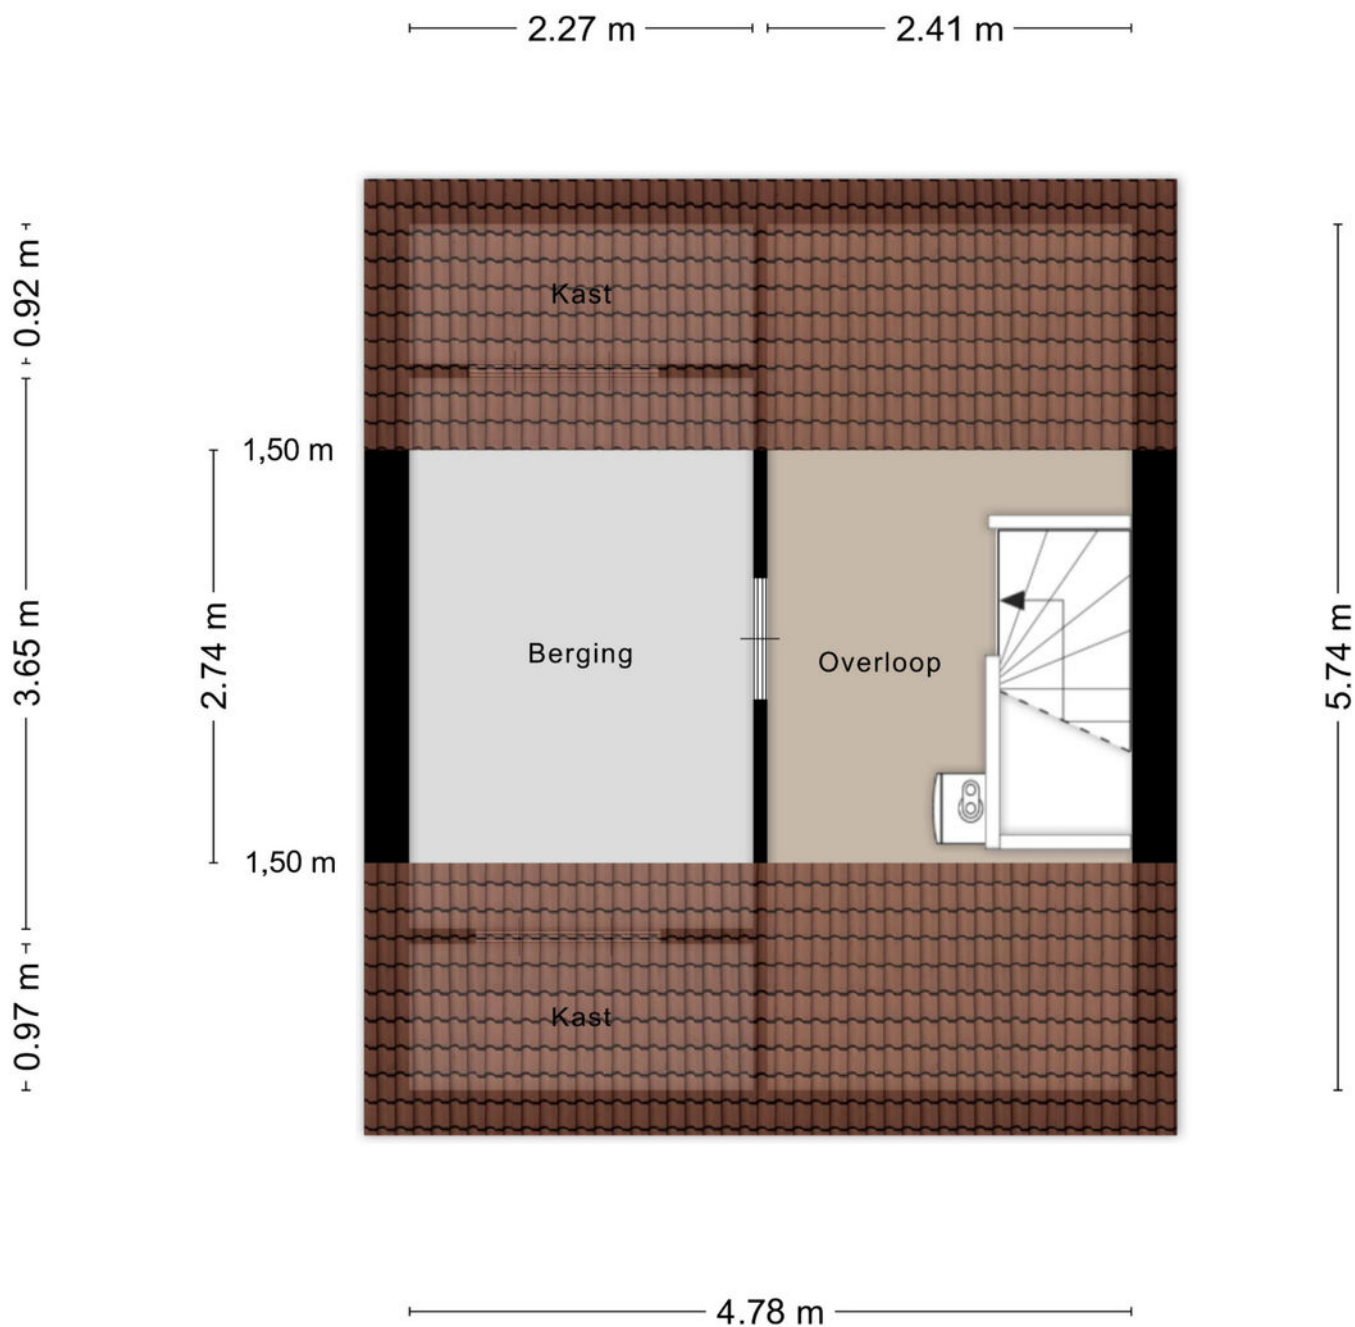

Aan de plattegronden kunnen geen rechten worden ontleend
© Zibber www.zibber.nl

Plattegrond

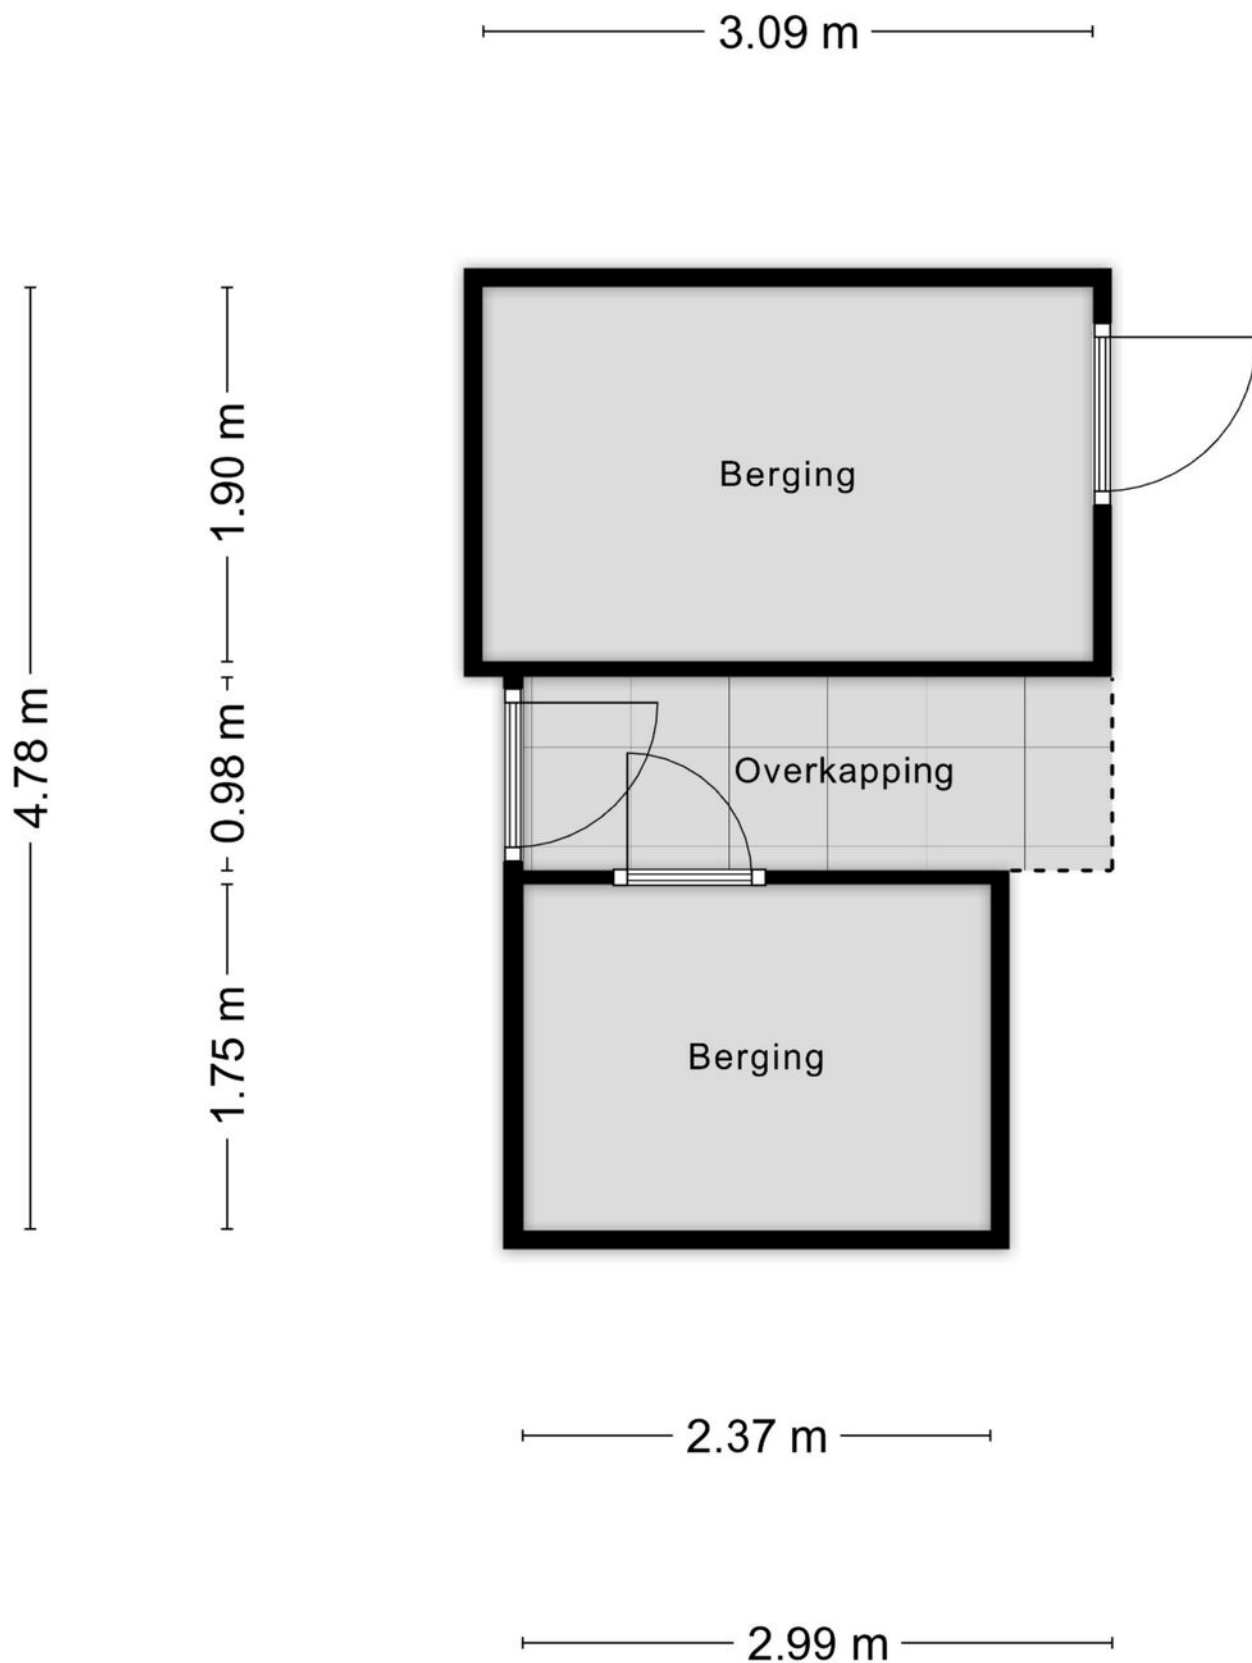

Kadastrale kaart

Kadastrale kaart

Uw referentie: Klomberg Makelaars



12345

25

—

—

—

—

Deze kaart is noordgericht

Perceelnummer

Huisnummer

Vastgestelde kadastrale grens

Voorlopige kadastrale grens

Administratieve kadastrale grens

Bebouwing

Schaal 1: 500

Kadastrale gemeente

Sectie

Perceel

Gendringen

K

1857

Aan dit uittreksel kunnen geen betrouwbare maten worden ontleend.

De Dienst voor het kadaster en de openbare registers behoudt zich de intellectuele eigendomsrechten voor, waaronder het auteursrecht en het databankenrecht.

kadaster

Voor een eensluidend uittreksel, geleverd op 6 februari 2026

De bewaarder van het kadaster en de openbare registers

Lijst van zaken



Persoonlijke gegevens

Adres te verkopen woning:

Valeriaan 18, 7081 GZ Gendringen

Datum:

25-02-2026

Voor de onderstaande zaken -ongeacht of ze roerend dan wel onroerend zijn- geldt dat ze soms wel en soms niet in de woning achterblijven. De lijst is bedoeld om duidelijkheid te scheppen om discussies achteraf te voorkomen.

	Blijft achter	Gaat mee	Kan worden overgenomen	N.v.t.
Woning				
<i>Interieur</i>				
Verlichting, te weten:				
– Inbouwspots/dimmers	☐	☐	☐	☒
– Opbouwspots/armaturen/lampen/dimmers	☐	☒	☐	☐
– Losse (hang)lampen	☐	☒	☐	☐
–	☐	☐	☐	☒
–	☐	☐	☐	☒
(Losse) kasten, legplanken, te weten:				
– Kast op zolder	☒	☐	☐	☐
–	☐	☐	☐	☒
Raamdecoratie/zonwering binnen, te weten:				
– Gordijnrails	☒	☐	☐	☐
– Gordijnen	☐	☐	☐	☒
– Overgordijnen	☒	☐	☐	☐
– Vitrages	☐	☐	☐	☒
– Rolgordijnen	☐	☐	☐	☒
– Lamellen	☒	☐	☐	☐
– Jaloezieën	☒	☐	☐	☐
– (Losse) horren/rolhorren	☐	☐	☐	☒
–	☐	☐	☐	☒
–	☐	☐	☐	☒
Vloerdecoratie, te weten:				
– Vloerbedekking	☒	☐	☐	☐
– Parketvloer	☐	☐	☐	☒
– Houten vloer(delen)	☐	☐	☐	☒
– Laminaat	☒	☐	☐	☐
– Plavuizen	☒	☐	☐	☐
–	☐	☐	☐	☒
–	☐	☐	☐	☒
(Voorzet) openhaard met toebehoren	☐	☐	☐	☒
Allesbrander	☐	☐	☐	☒
Houtkachel	☐	☐	☐	☒
(Gas)kachels	☐	☐	☐	☒

Lijst van zaken



	Blijft achter	Gaat mee	Kan worden overgenomen	N.v.t.
Designradiator(en)	☒	☐	☐	☐
Radiatorafwerking	☐	☐	☐	☒
Overige, te weten:				
– Spiegelwanden	☐	☐	☐	☒
– Schilderij ophangstelsysteem	☐	☐	☐	☒
–	☐	☐	☐	☒
–	☐	☐	☐	☒
–	☐	☐	☐	☒
–	☐	☐	☐	☒
Keuken				
Keukenblok (met bovenkasten)	☒	☐	☐	☐
Keuken (inbouw)apparatuur, te weten:				
– Kookplaat	☒	☐	☐	☐
– (Gas) fornuis	☐	☐	☐	☒
– Afzuigkap	☒	☐	☐	☐
– Magnetron	☐	☐	☐	☒
– Oven	☐	☐	☐	☒
– Combi-oven/combimagnetron	☒	☐	☐	☐
– Koelkast	☒	☐	☐	☐
– Vriezer	☐	☒	☐	☐
– Koel-vriescombinatie	☐	☐	☐	☒
– Vaatwasser	☒	☐	☐	☐
– Quooker	☐	☐	☐	☒
– Koffiezetapparaat	☐	☐	☐	☒
–	☐	☐	☐	☒
–	☐	☐	☐	☒
Keukenaccessoires, te weten:				
–	☐	☐	☐	☒
–	☐	☐	☐	☒
–	☐	☐	☐	☒
–	☐	☐	☐	☒
–	☐	☐	☐	☒
–	☐	☐	☐	☒
–	☐	☐	☐	☒
–	☐	☐	☐	☒
Sanitair/sauna				
Toilet met de volgende toebehoren:				
– Toilet	☒	☐	☐	☐
– Toiletrolhouder	☒	☐	☐	☐
– Toiletborstel(houder)	☐	☒	☐	☐
– Fontein	☒	☐	☐	☐

Lijst van zaken



	Blijft achter	Gaat mee	Kan worden overgenomen	N.v.t.
–	☐	☐	☐	☒
–	☐	☐	☐	☒
Badkamer met de volgende toebehoren:				
– Ligbad	☒	☐	☐	☐
– Jacuzzi/whirlpool	☐	☐	☐	☒
– Douche (cabine/scherf)	☐	☐	☐	☒
– Stoomdouche (cabine)	☐	☐	☐	☒
– Wastafel	☒	☐	☐	☐
– Wastafelmeubel	☒	☐	☐	☐
– Planchet	☐	☐	☐	☒
– Toiletkast	☐	☐	☐	☒
– Toilet	☒	☐	☐	☐
– Toilethouder	☒	☐	☐	☐
– Toiletborstel(houder)	☐	☒	☐	☐
– Douchegordijn	☒	☐	☐	☐
–	☐	☐	☐	☒
Sauna met toebehoren	☐	☐	☐	☒
	☐	☐	☐	☒
Exterieur/Installaties/Veiligheid/Energiebesparing				
Schotel/antenne	☐	☐	☐	☒
Brievenbus	☐	☐	☐	☒
Kluis	☐	☐	☐	☒
(Voordeur)bel	☒	☐	☐	☐
Alarminstallatie	☐	☐	☐	☒
(Veiligheids)sloten en overige inbraakpreventie	☒	☐	☐	☐
Rookmelders	☒	☐	☐	☐
(Klok)thermostaat	☒	☐	☐	☐
Airconditioning	☐	☐	☐	☒
Warmwatervoorziening, te weten:				
– CV-installatie	☒	☐	☐	☐
– Boiler	☐	☐	☐	☒
– Geiser	☐	☐	☐	☒
–	☐	☐	☐	☒
–	☐	☐	☐	☒
–	☐	☐	☐	☒
Screens	☐	☐	☐	☒
Rolluiken	☒	☐	☐	☐
Zonwering buiten	☐	☐	☐	☒
–	☐	☐	☐	☒
–	☐	☐	☐	☒
–	☐	☐	☐	☒

Lijst van zaken



	Blijft achter	Gaat mee	Kan worden overgenomen	N.v.t.
Isolatievoorzieningen (voorzetramen/radiatorfolie etc.), te weten:				
–	☐	☐	☐	☒
–	☐	☐	☐	☒
Telefoonaansluiting/internetaansluiting	☒	☐	☐	☐
Veiligheidsschakelaar wasautomaat	☒	☐	☐	☐
Waterslot wasautomaat	☐	☒	☐	☐
Zonnepanelen	☐	☐	☐	☒
Oplaadpunt elektrische auto	☐	☐	☐	☒
	☐	☐	☐	☒
	☐	☐	☐	☒
Tuin				
<i>Inrichting</i>				
Tuinaanleg/bestrating	☒	☐	☐	☐
Beplanting	☒	☐	☐	☐
	☐	☐	☐	☒
<i>Verlichting/installaties</i>				
Buitenverlichting	☒	☐	☐	☐
Tijd- of schemerschakelaar/bewegingsmelder	☒	☐	☐	☐
	☐	☐	☐	☒
<i>Bebouwing</i>				
Tuinhuis/buitenberging	☒	☐	☐	☐
Kasten/werkbank in tuinhuis/berging	☐	☒	☐	☐
(Broei)kas	☐	☐	☐	☒
	☐	☐	☐	☒
	☐	☐	☐	☒
<i>Overig</i>				
Overige tuin, te weten:				
– (Sier)hek	☐	☐	☐	☒
– Vlaggenmast(houder)	☐	☐	☐	☒
–	☐	☐	☐	☒
–	☐	☐	☐	☒

Lijst van zaken

Overig

Zijn er zaken die geen eigendom zijn van verkoper omdat er sprake is van een leasecontract of huurcontract. Zo ja, neemt verkoper de zaak mee of wordt het betreffende contract overgenomen?

	Ja	Nee	Gaat mee	Moet worden overgenomen
CV	☐	☒	☐	☐
Boiler	☐	☒	☐	☐
Zonnepanelen	☐	☒	☐	☐
-	☐	☒	☐	☐
-	☐	☒	☐	☐
-	☐	☒	☐	☐
-	☐	☒	☐	☐
Bijlage(n) over te nemen contracten:				
-				
-				

Voor akkoord,



De opdrachtgever/verkoper,
(en echtgeno(o)t(e)/partner)

plaats en datum:

Koper,
(en echtgeno(o)t(e)/partner)

plaats en datum:

Locatie op de kaart

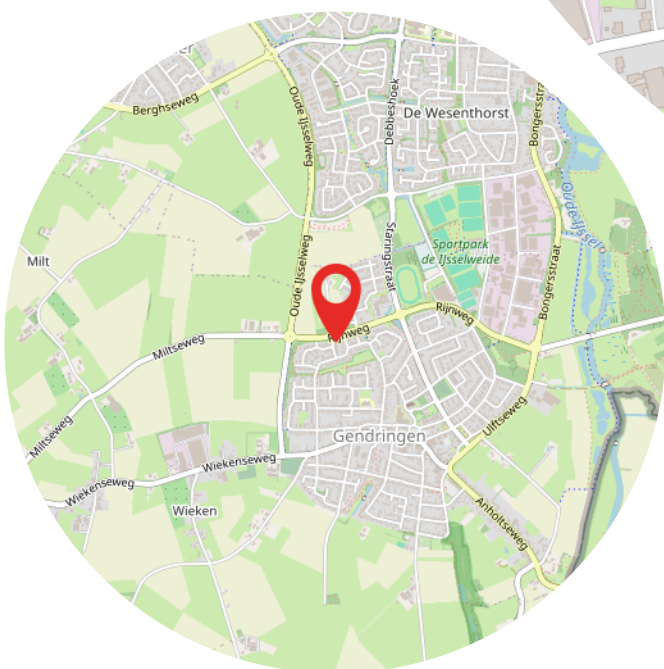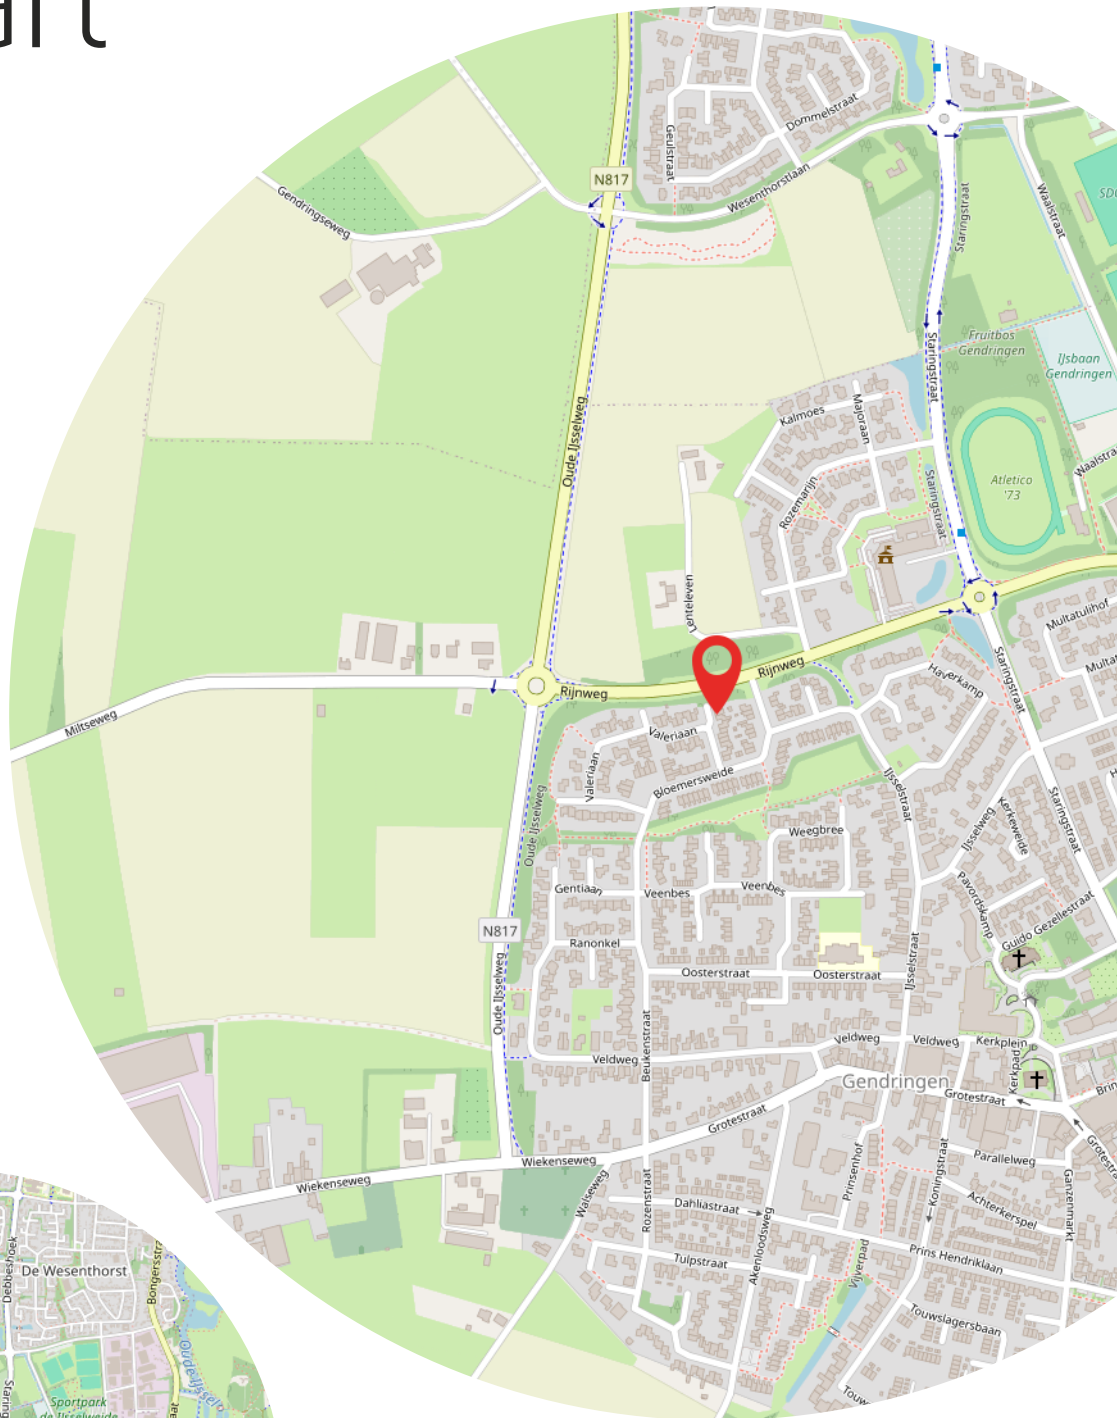

[illegible]



Heeft u interesse?



Terborgseweg 8
7064 AD Silvolde

0315 68 55 46
info@klombergmakelaars.nl
www.klombergmakelaars.nl



Esther Schwartz

Makelaar



Luca Bergervoet

Makelaar

“Wij zijn u graag van dienst”

Ons team bestaat uit gedreven professionals die al jaren werkzaam zijn in de vastgoedbranche. Uw woning met succes verkopen? Dan bent u bij ons aan het juiste adres!