



**SNELDER
ZIJLSTRA**

Thuis in Twente



Wederiklaan 79

Enschede | € 465.000 k.k.



Wederiklaan 79

Gelegen op een rustige en geliefde locatie in de kindvriendelijke woonwijk Eekmaat-West bevindt zich deze geschakelde woning met maar liefst 143 m² leefruimte. De woning is smaakvol afgewerkt en beschikt over een fraai aangelegde achtertuin met een luxe serre en een vrijstaande stenen garage/berging.

De ligging is ideaal: het mooie buitengebied ligt op korte loopafstand en de belangrijkste uitvalswegen zijn snel en eenvoudig bereikbaar. Daarnaast vind je in de directe omgeving alle dagelijkse voorzieningen, zoals scholen, winkelcentra en diverse speelvoorzieningen voor kinderen.

Een comfortabele en complete woning op een gewilde locatie. Een plek waar je je direct thuis zult voelen.

Indeling o.a.:

Zij-entree/hal met toilet met fontein, trapopgang en meterkast. Woonkamer met deur naar de luxe aangebouwde serre. De serre beschikt over een glazen schuifwand en een zonwering. De smaakvolle keuken is in 2021 geplaatst en uitgerust met een koelkast, inductie kookplaat met downdraft-systeem, oven, kokend water kraan, vriezer, koffiemachine en een vaatwasser.

1e verdieping: overloop, praktische ruime inbouwkast met de opstelplaats van de cv-/combiketel en de wasmachine. Moderne badkamer met inloofdouche, toilet, wastafel met meubel en vloerverwarming. Momenteel beschikt deze verdieping over twee slaapkamers waarvan een ruime hoofdslaapkamer welke eenvoudig weer is op te delen naar twee slaapkamers.

2e verdieping: vaste trap naar een ruime zolderverdieping met twee zolderkamers. Overloop met bergruimte en de omvormer van de zonnepanelen.

Bijzonderheden:

Bouwjaar 2000. Woonoppervlak 143 m². Perceelgrootte 139 m². Energielabel A.

- Op het dak liggen 9 zonnepanelen.
- Op de overloop van de 1e verdieping is airconditioning.

Bijzonderheden koopovereenkomst:

- Koper en verkoper zijn pas gebonden indien beiden de koopovereenkomst hebben getekend.
- In de koopovereenkomst wordt voor de koper de verplichting tot het stellen van een 10% waarborgsom/bankgarantie opgenomen.

Aanvaarding: in overleg.

Interesse in dit huis? Schakel je eigen NVM-aankoopmakelaar in. Hij of zij komt op voor jouw belangen als koper en bespaart je tijd, geld en zorgen.

Deze presentatie is informatief en geheel vrijblijvend. Aan eventuele onjuistheden kunnen geen rechten worden ontleend.

Kenmerken

Klik hier voor
de volledige
kenmerken
in jouw **Move**
account.

Bouw

Soort woonhuis	eengezinswoning
Type woning	geschakelde woning
Bouwjaar	2000

Oppervlakten en inhoud

Wonen	143 m ²
Overig inpandige ruimte	-
Gebouwbonden buitenruimte	16 m ²
Perceel	139 m ²
Inhoud	490 m ³

Indeling


Aantal kamers	5
Aantal woonlagen	3

Energie

Energielabel	A
Energielabel geldig tot	30 januari 2036
Isolatie	dakisolatie, muurisolatie, vloerisolatie, dubbel glas
Verwarming	c.v.-ketel
Warm water	c.v.-ketel
Cv-ketel	Remeha Calenta 2010





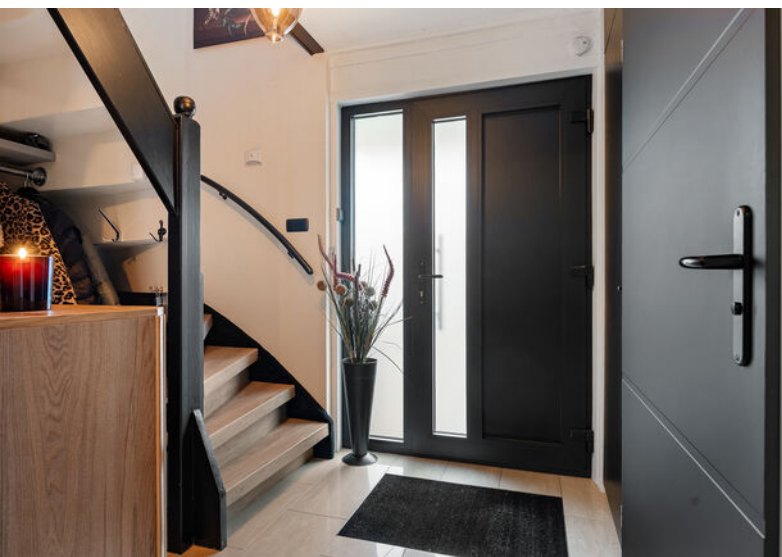



























Jouw droomwoning
begint met een
hypotheekadvies
van Snelder Zijlstra.

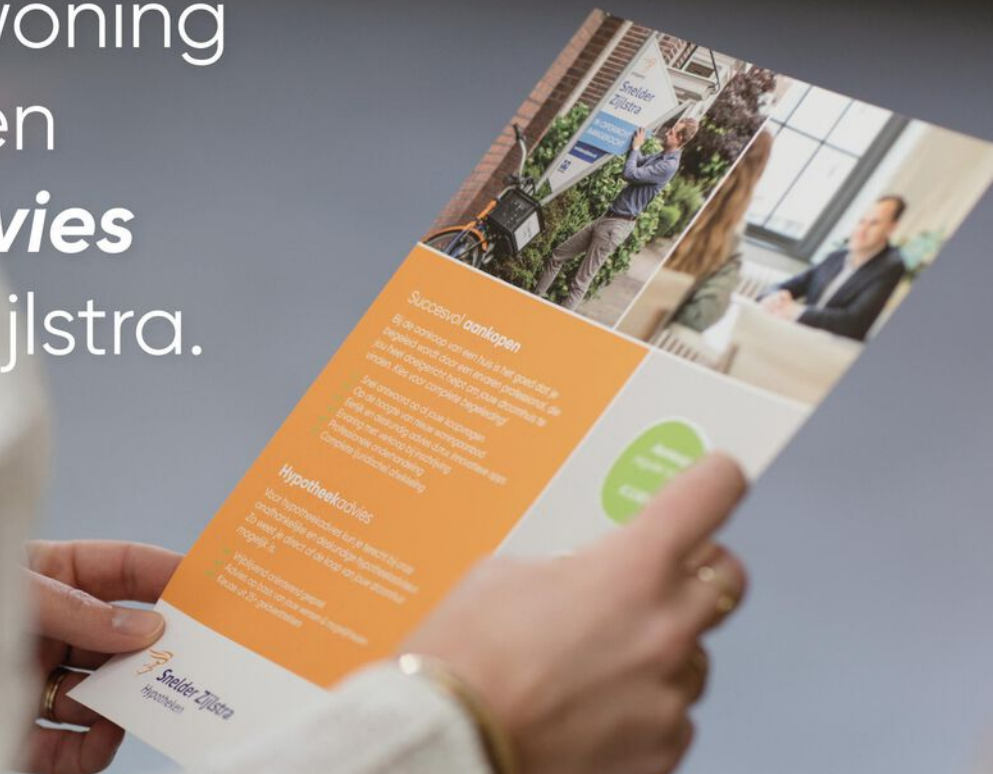


Plattegronden

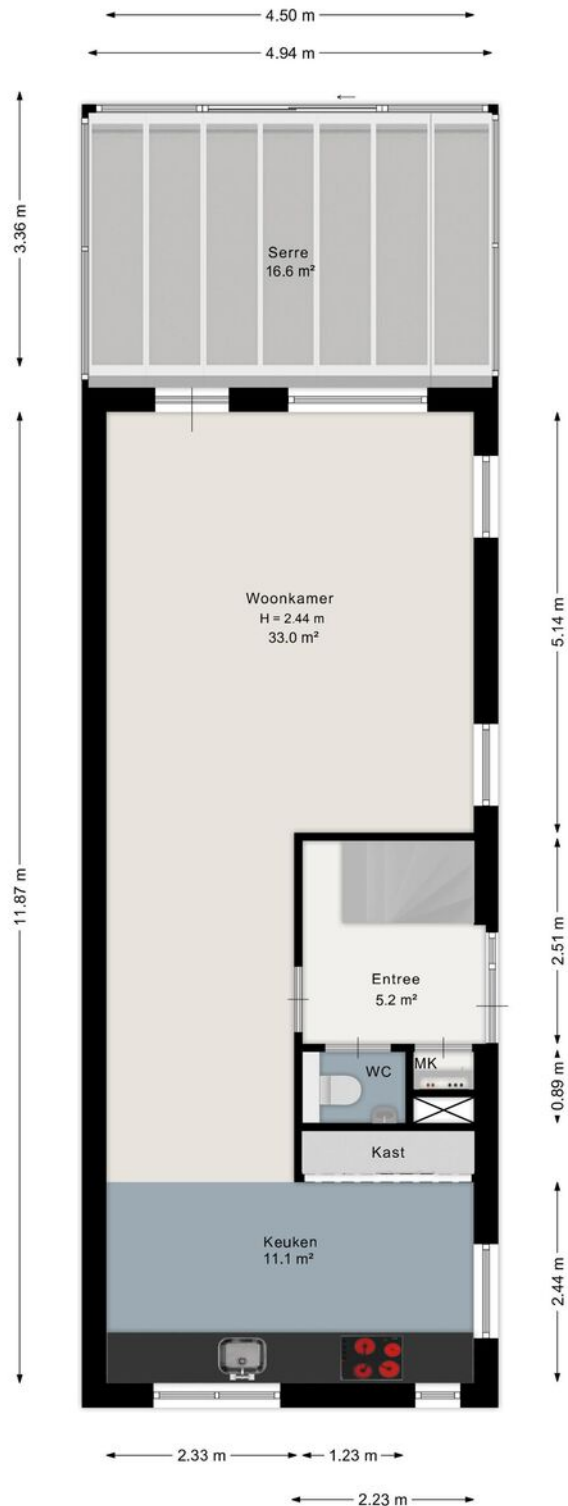


Aan de plattegrond kunnen geen rechten worden ontleend.
www.proland.nl

Plattegronden

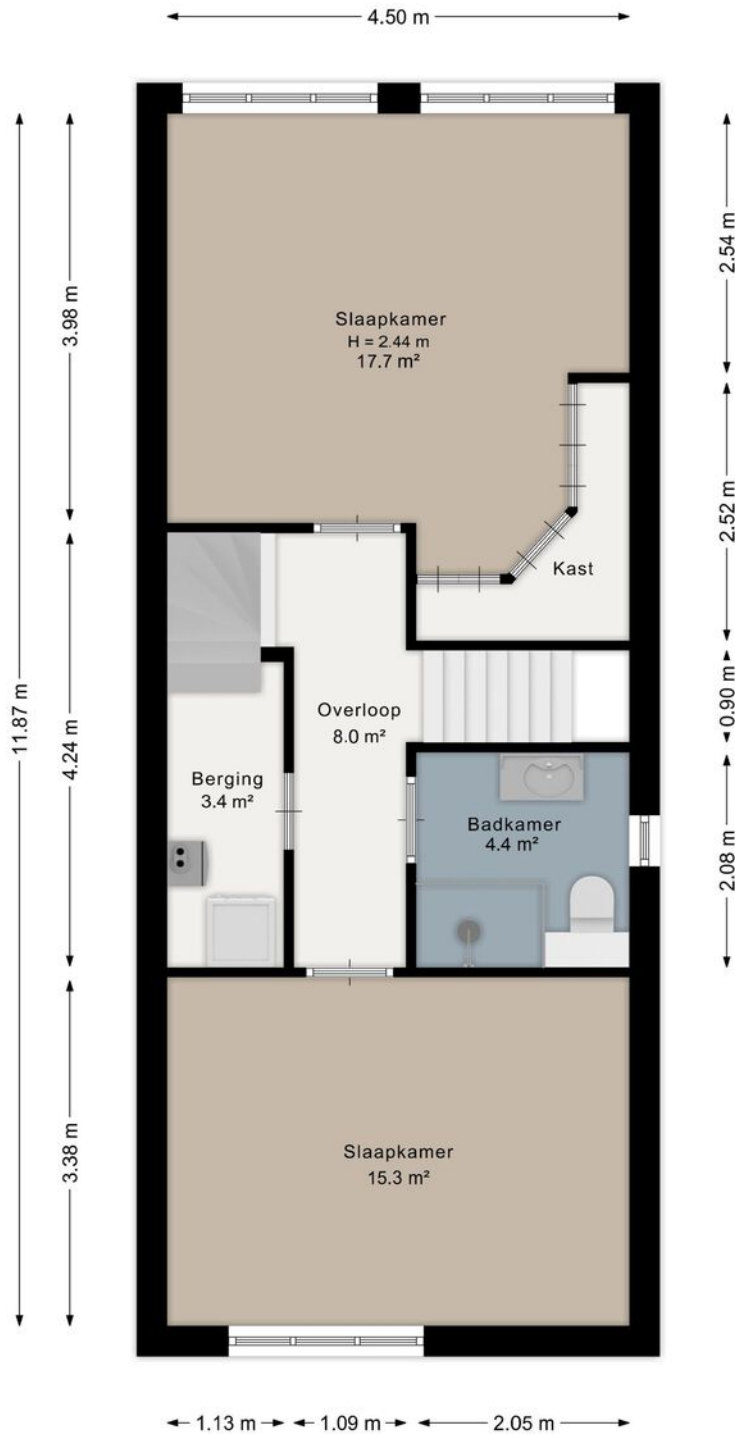


Aan de plattegrond kunnen geen rechten worden ontleend.
www.proland.nl

Plattegronden

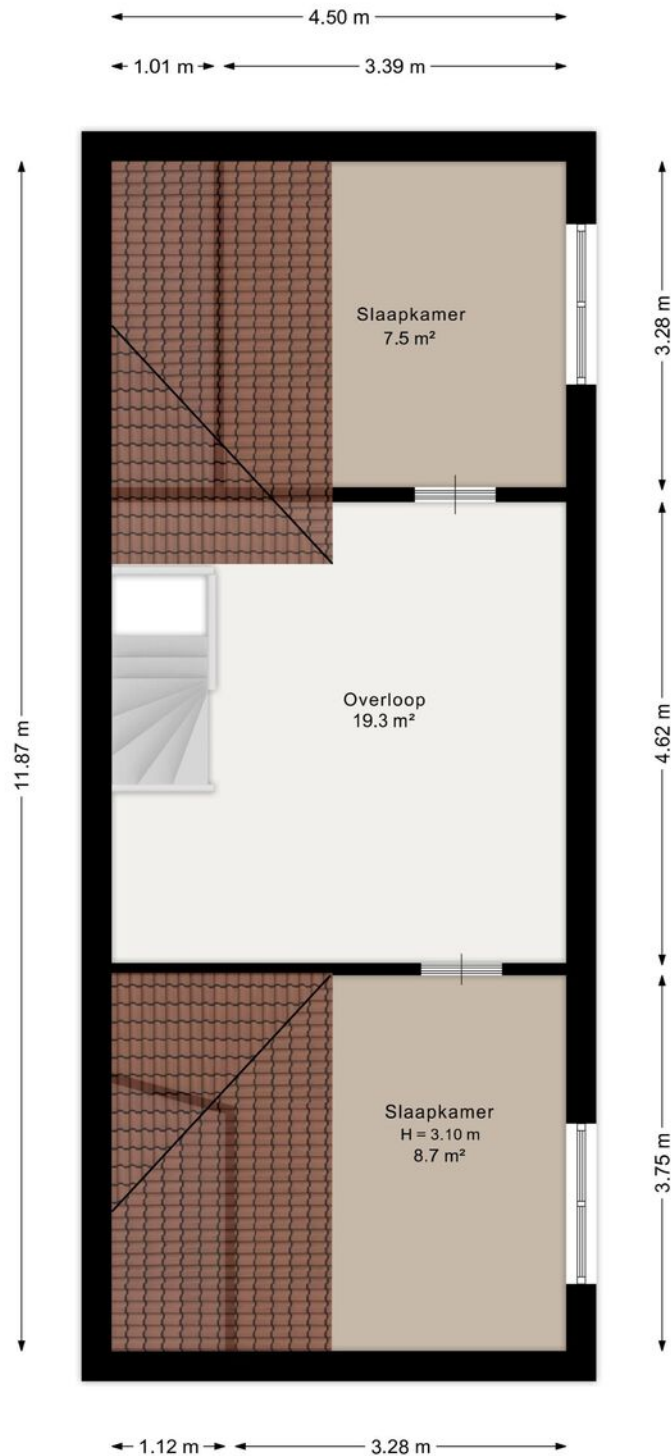

Aan de plattegrond kunnen geen rechten worden ontleend.
www.proland.nl

Plattegronden

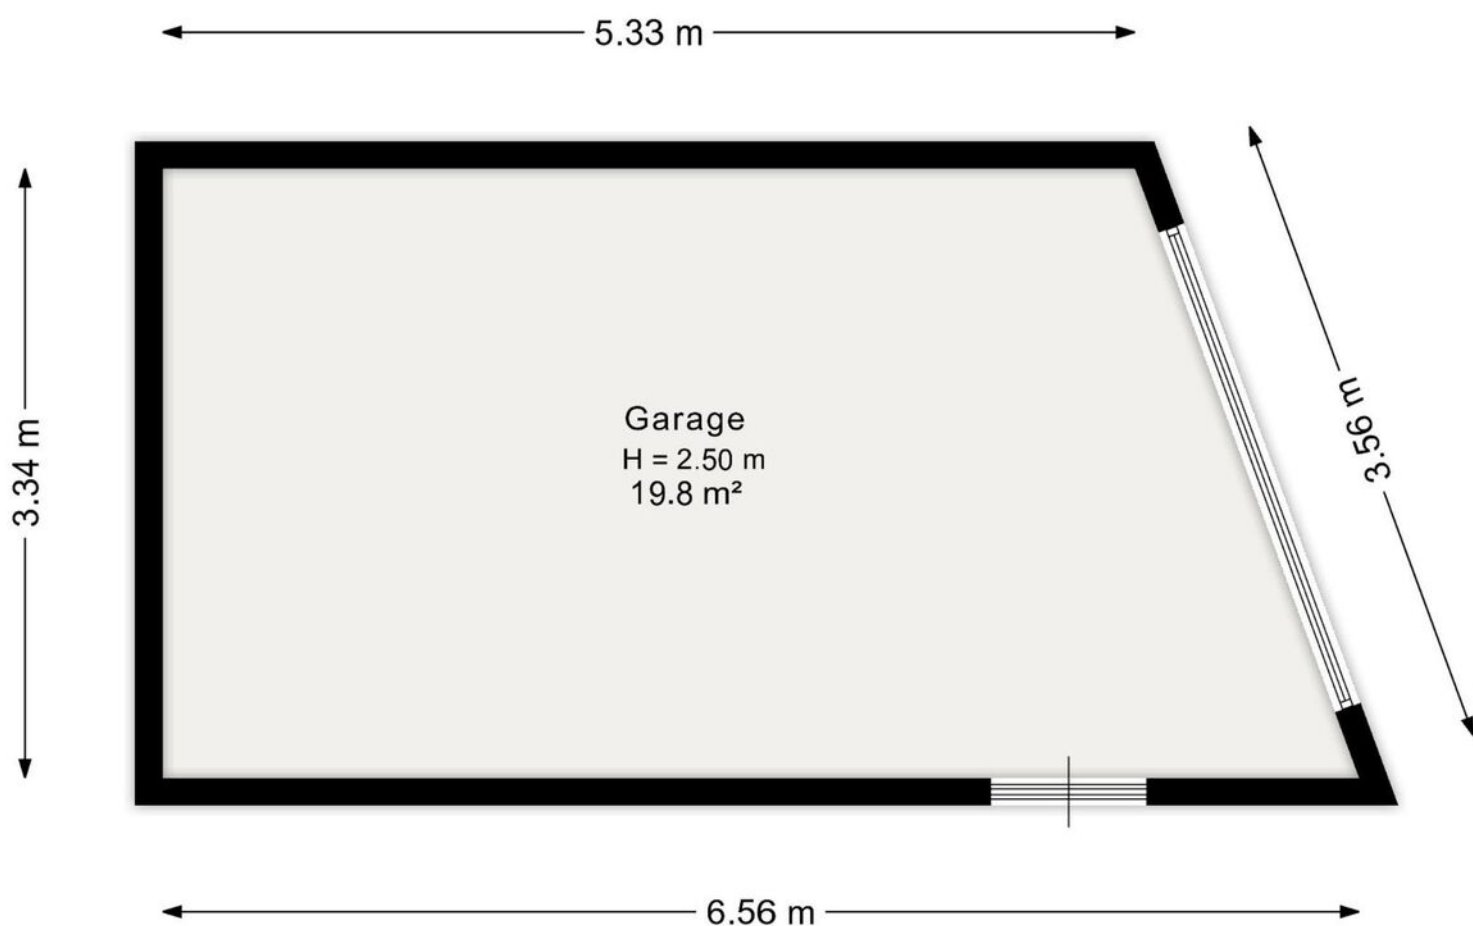

Aan de plattegrond kunnen geen rechten worden ontleend.
www.proland.nl

Kadastrale gegevens

Wil je weten welke regels en beleid gelden op deze locatie en toekomstige ontwikkelingen bekijken? We verwijzen je graag door naar de website van het Omgevingsloket van de Overheid.

Adres
Wederiklaan 79

Gemeente
Lonneker

Perceeloppervlakte
139 m²


Postcode, plaats
7534 KN, Enschede

Sectie / perceel
AA / 2016

Kadastrale kaart

Uw referentie: ---





12345	Deze kaart is noordgericht	Schaal 1: 500	
25	Perceelnummer	Kadastrale gemeente Lonneker	
	Huisnummer	Sectie AA	
	Vastgestelde kadastrale grens	Perceel 2016	
	Voorlopige kadastrale grens		
	Administratieve kadastrale grens		
	Bebouwing		

Voor een eensluidend uittreksel, geleverd op 21 januari 2026
De bewaarder van het kadaster en de openbare registers

Aan dit uittreksel kunnen geen betrouwbare maten worden ontleend.
De Dienst voor het kadaster en de openbare registers behoudt zich de intellectuele eigendomsrechten voor, waaronder het auteursrecht en het databankenrecht.

Locatie in Enschede

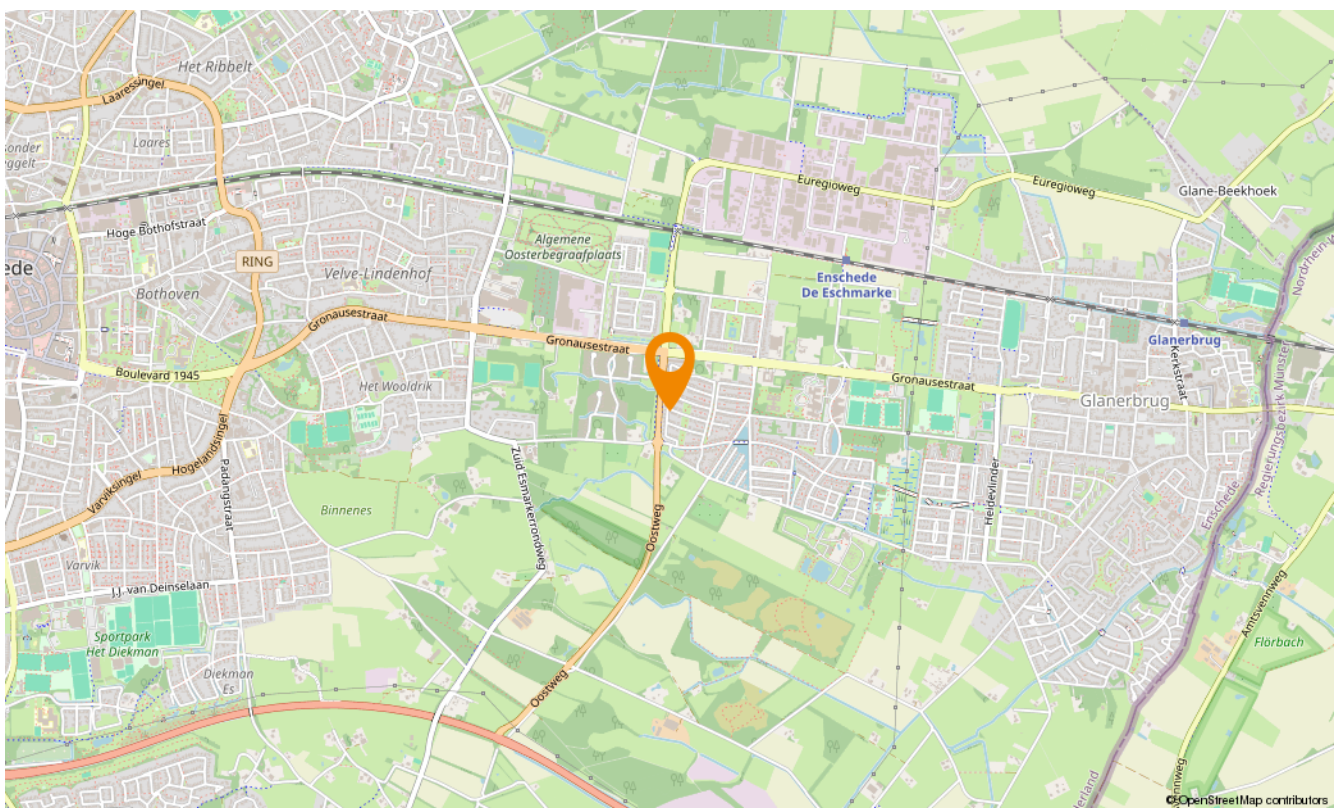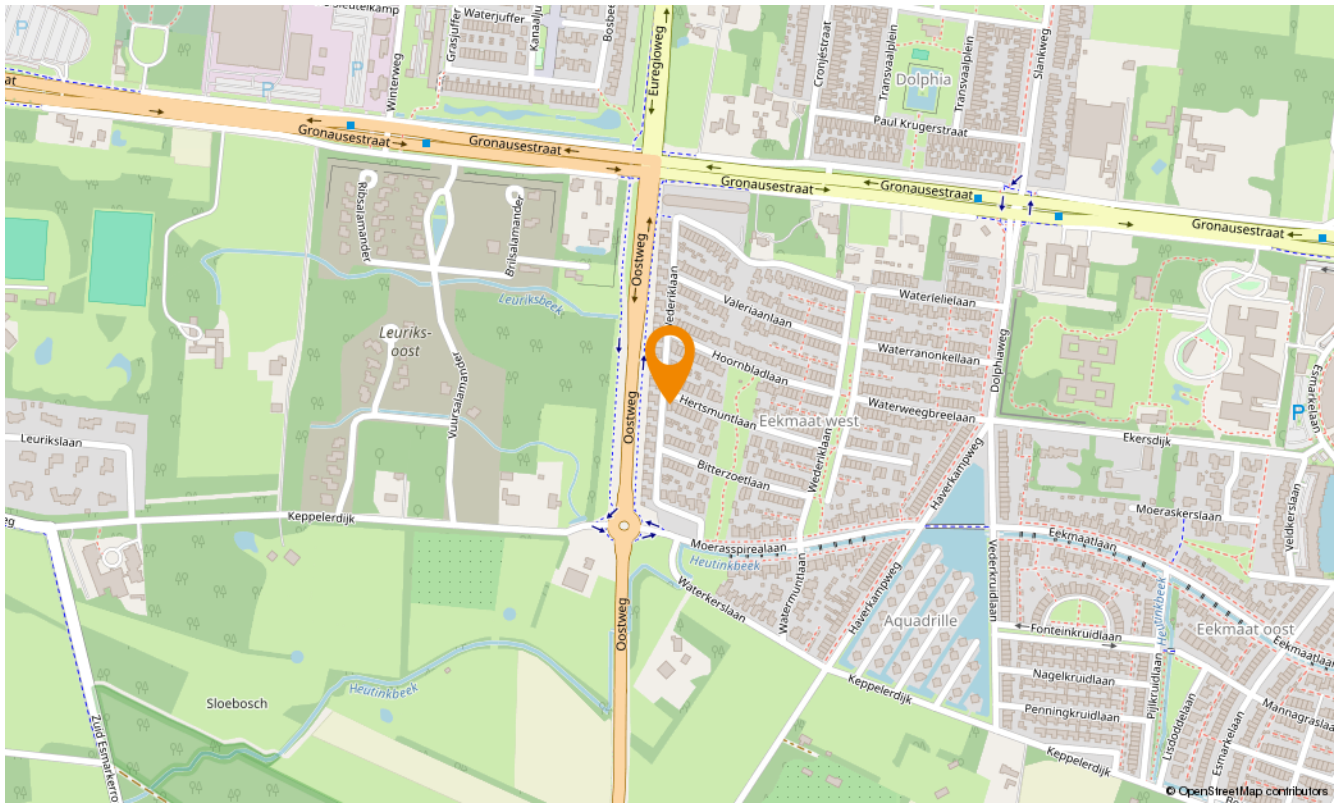

Snelder Zijlstra Hypotheken

Enschede

De verkoop van een woning gaat veelal samen met de aankoop van een nieuwe woning. Bij aankoop is vooraf inzicht in jouw financiële mogelijkheden belangrijk.

Voor hypotheekadvies kun je terecht bij onze onafhankelijke en deskundige hypotheekafdeling. Om jou zo snel mogelijk te kunnen helpen, starten zij elk adviestraject met een gratis oriëntatiegesprek. Je krijgt meer inzicht in hoeveel je kunt lenen en welke maandlasten je maximaal kunt dragen. Zo weet je direct of de koop van jouw droomhuis mogelijk is.

Of het nu gaat om een nieuwe hypotheek, een oversluiting, een overbrugging of een verbouwing, zelfs voor een echtscheidings situatie kunnen zij de mogelijkheden met jou doornemen.

Snelder Zijlstra Hypotheken werkt volgens een vast stappenplan:

- Kennismaking en vrijblijvend oriënterend gesprek
- Advies op maat op basis van jouw wensen en mogelijkheden
- Opstellen adviesrapport
- Ondertekenen definitieve hypotheekofferte
- Afwikkeling hypotheekdossier

Uiteraard kunnen zij jou van tussentijds rente advies voorzien, verzorgen zij de nazorg en blijven zij gedurende de looptijd van de hypotheek jouw aanspreekpunt. Wel zo prettig!

Plan een kennismakingsgesprek, dit is altijd gratis en vrijblijvend!



Maarten Heutink

Erkend Financieel Adviseur
Financieel Echtscheidingsadviseur



Esther Hasselerharm

Erkend Financieel Adviseur
Erkend Hypothecair Planner



Verzekerd
van een
beter bod

Bieden met zekerheid

Met ons unieke Bieden met Zekerheid Certificaat kun jij zónder voorbehoud van financiering een bod doen op jouw droomwoning. Mèt keuzevrijheid van geldverstrekker!

De kosten van dit certificaat zijn alleen van toepassing bij een succesvolle aankoop.

- ✓ **Nauwkeurige berekening op basis van jouw financiële situatie**
Wij maken een nauwkeurige berekening van de maximale hoogte van het bod dat jij kunt doen op de gewenste woning.
- ✓ **Ontvangst Certificaat Bieden met Zekerheid**
Op basis van deze berekening ontvang jij het Certificaat Bieden met Zekerheid.
- ✓ **Bieden zonder financieel voorbehoud**
Met ons certificaat kun jij een bod doen zónder financieel voorbehoud. Zo vergroot je de kans op een succesvolle bieding!



Klik hier
voor al onze
diensten.

Aanvullende diensten

Verkoop

Het verkopen van je huis is een grote stap die veel beslissingen met zich meebrengt. Een ervaren verkoopmakelaar helpt je om dit proces soepel en succesvol te laten verlopen. Bij Snelder Zijlstra Makelaars vind je de juiste makelaar om jouw huis snel en onder de beste voorwaarden te verkopen.

Aankoop

Op zoek naar een appartement in het bruisende stadshart van Enschede, een fijne twee-onder-één-kap in de buurt van Hengelo of een landelijke woonboerderij in een karakteristieke Twentse plaats? Als aankoopmakelaar brengen wij jouw woondromen in kaart én in vervulling. Onze ervaren aankoopmakelaars weten precies waar jij op moet letten!

Taxaties

Bij de aankoop van een huis heb je in de meeste gevallen een taxatierapport nodig. Het taxeren van een huis is een vak apart, omdat verschillende factoren invloed hebben op de waarde. Onze ervaren taxateurs weten al deze factoren op de juiste waarde te schatten. Je kunt van ons een eerlijk en onderbouwd taxatierapport verwachten.

Verzekeringen

Bij het afsluiten van een hypotheek word je door de hypotheekverstrekker verplicht om een opstalverzekering af te sluiten. Hiermee verzekert je jouw woning tegen schade door bijvoorbeeld brand, storm, water of inbraak. Onze onafhankelijke verzekeringsadviseurs kunnen jou deskundig en uitgebreid adviseren. Ook het verzekeren van je inboedel, je auto en overige zaken komen hierbij aan bod. Natuurlijk afgestemd op jouw persoonlijke situatie!



SNELDER ZIJLSTRA

Contact opnemen

Snelder Zijlstra Enschede

Hoedemakerplein 1, 7511 JR Enschede
053 485 22 22 | enschede@snelderzijlstra.nl

Snelder Zijlstra Hypotheken

Hoedemakerplein 1, 7511 JR Enschede
053 485 22 77 | hypotheken.enschede@snelderzijlstra.nl

Snelder Zijlstra Hengelo

Bornsestraat 1-101, 7556 BA Hengelo
074 291 58 40 | hengelo@snelderzijlstra.nl

Snelder Zijlstra Almelo

Wierdensestraat 39B, 7607 GE Almelo
0546 850 111 | almelo@snelderzijlstra.nl

Snelder Zijlstra Borne

Dorsetplein 9D, 7622 CH Borne
074 205 11 93 | borne@snelderzijlstra.nl

Snelder Zijlstra Oldenzaal

Ootmarsumsestraat 8, 7573 GL Oldenzaal
0541 246 800 | oldenzaal@snelderzijlstra.nl

snelderzijlstra.nl



@snelderzijlstra



@snelderzijlstra