



MONTFOORT
Maarschalklaan 54

Vraagprijs
€ 479.000,- k.k.

Eigentijds wonen

Met 17 zonnepanelen een energielabel A+



0348-472922 | info@vanzandwijkmakelaardij.nl
www.vanzandwijkmakelaardij.nl

Kenmerken & specificaties

Bouwjaar:
1986

Soort:
eengezinswoning

kamers:
4

Inhoud:
340 m³

Woonoppervlakte:
101 m²

Perceeloppervlakte:
131 m²

Externe bergruimte:
12 m²

Energie label
A+



Omschrijving

Deze uitzonderlijke mooie woning is instapklaar, alle ingrediënten voor fijn wonen komen samen. De laatste paar jaren is er volop aandacht voor de woning geweest.

Alvast een kleine impressie: Er zijn liefst 17 zonnepanelen geplaatst. Op het keukenkozijn na, zijn alle kozijnen en dakvensters vervangen met hoog rendement beglazing. De woning is aan de achterzijde uitgebouwd, er is een dakkapel geplaatst, de badkamer is vernieuwd en de schuur is uitgebreid. Alle maatregelen hebben gezorgd voor een upgrade in het energielabel van C naar A+.

Indeling:

Begane grond:

Nieuwe ingerichte voortuin, entree via mooie voordeur. Frisse lichte hal met een garderobehoek, (massieve) paneeldeuren en een geschilderde trapopgang met stoere stalen leuningen.

Toiletruimte (2020) met hangend toilet, raampje en fontein. De meterkast is uitgebreid en alvast voorbereid op een mogelijke hybride ketel of airco.

Bij binnenkomst in de woonkamer ervaar je gelijk een warme huiselijke sfeer. Moderne kleurstellingen, een fraaie gietvloer en het stucwerk van wanden en plafond. Dankzij een woning brede achteruitbouw heeft de begane grond een lengte van circa 11 meter. De nagenoeg kamerhoge kunststof schuifpui zorgt voor een 1 op 1 verbinding met de achtertuin. De achtertuin ligt op het zonnige zuiden, vanaf het vroege voorjaar is het al genieten in je eigen tuin, met zo'n zonligging. Optimaal genieten. De schuur is eens zo breed geworden. Bij hedendaagse nieuwbouw wordt vaak vergeten hoe belangrijk een ruime schuur is. Geïsoleerd en voorzien van water en afvoer, zodat naar keuze ook hier de wasmachine geplaatst kan worden. Achterdeur naar achterom.

Terug naar binnen; via een stalen kozijn kom je in een halfopen keuken aan de voorzijde van de woning. De inrichting van de keuken is gesitueerd in een hoekopstelling. Een lichte neutrale keurig nette opstelling, waarvan de basis uit 2010 is. Recent zijn de vaatwasser en koelkast vernieuwd. Ook is de gaskookplaat vervangen door inductie. De praktische trapkast voor extra voorraad is toegankelijk vanuit de woonkamer.

Eerste verdieping:

Overloop, twee riante kamers en een badkamer. De voorzijde is vergroot door een dakkapel waardoor de slaapkamer voor en de badkamer over meer ruimte beschikken. De woningbrede slaapkamer aan de achterzijde heeft twee nieuwe dakvensters. De vloerafwerking bestaat uit een mooie laminaatvloer.

De badkamer is in 2020 vernieuwd in hedendaagse materialen en kleuren. De voorzieningen bestaan uit een ligbad met douche garnituur, een toilet, een wastafelmeubel en een badkamerradiator. Altijd frisse lucht door het nieuwe raam.

Omschrijving vervolg

Tweede verdieping:

Geheel in lijn van de begane grond en eerste verdieping is deze verdieping meegenomen in de afwerking. Een mooie slaapkamer met twee nieuwe vensters en handige bergkasten zijn het resultaat. Ook op de eerste en tweede verdieping vind je gave paneeldeuren. De overloop is ontzettend functioneel. Er is bijvoorbeeld plek voor de was- en droogmachine (kan ook in de schuur), je vindt er een wastafel, de opstelling van de Nefit CV ketel (2010) en een omvormer van de zonnepanelen.

Wonen in een vriendelijke en fijne woonomgeving. Op een steenworp afstand kun je starten met wandelen, rennen of fietsen langs de stiltegebieden of polderwegen.

Benieuwd naar het totaalgevoel? De optimale beleving ervaar je terplekke. Van harte welkom.









































Plattegrond

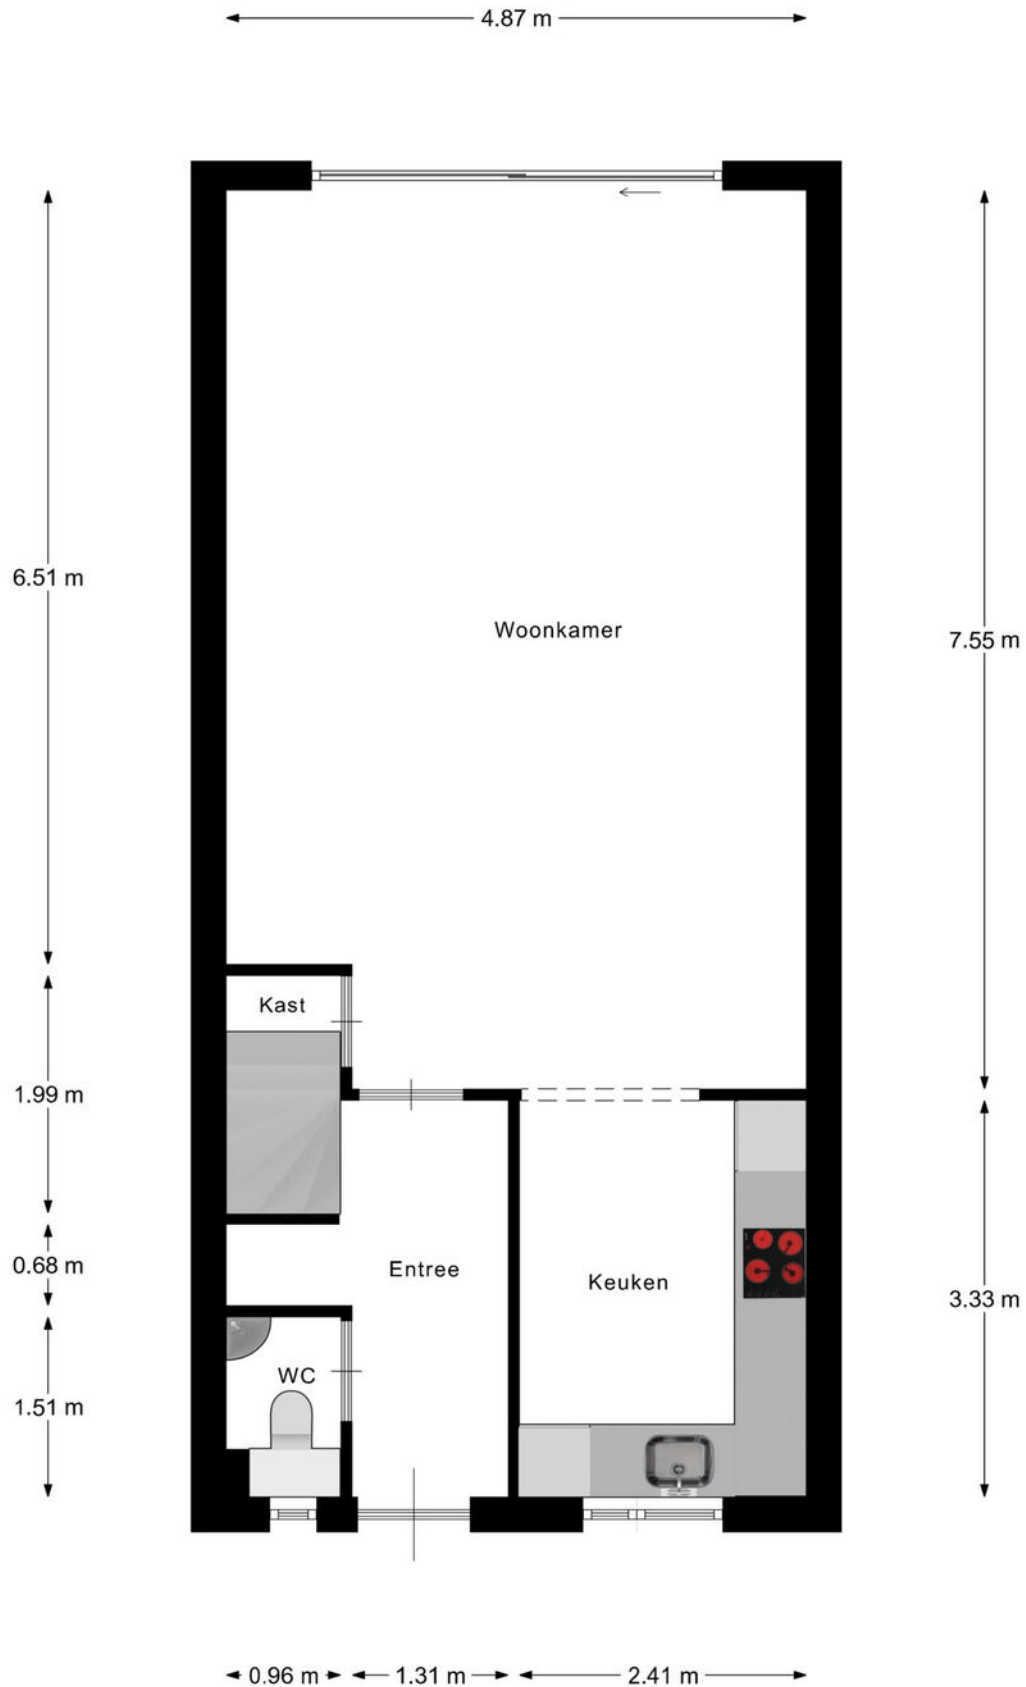


Begane Grond

Plattegrond

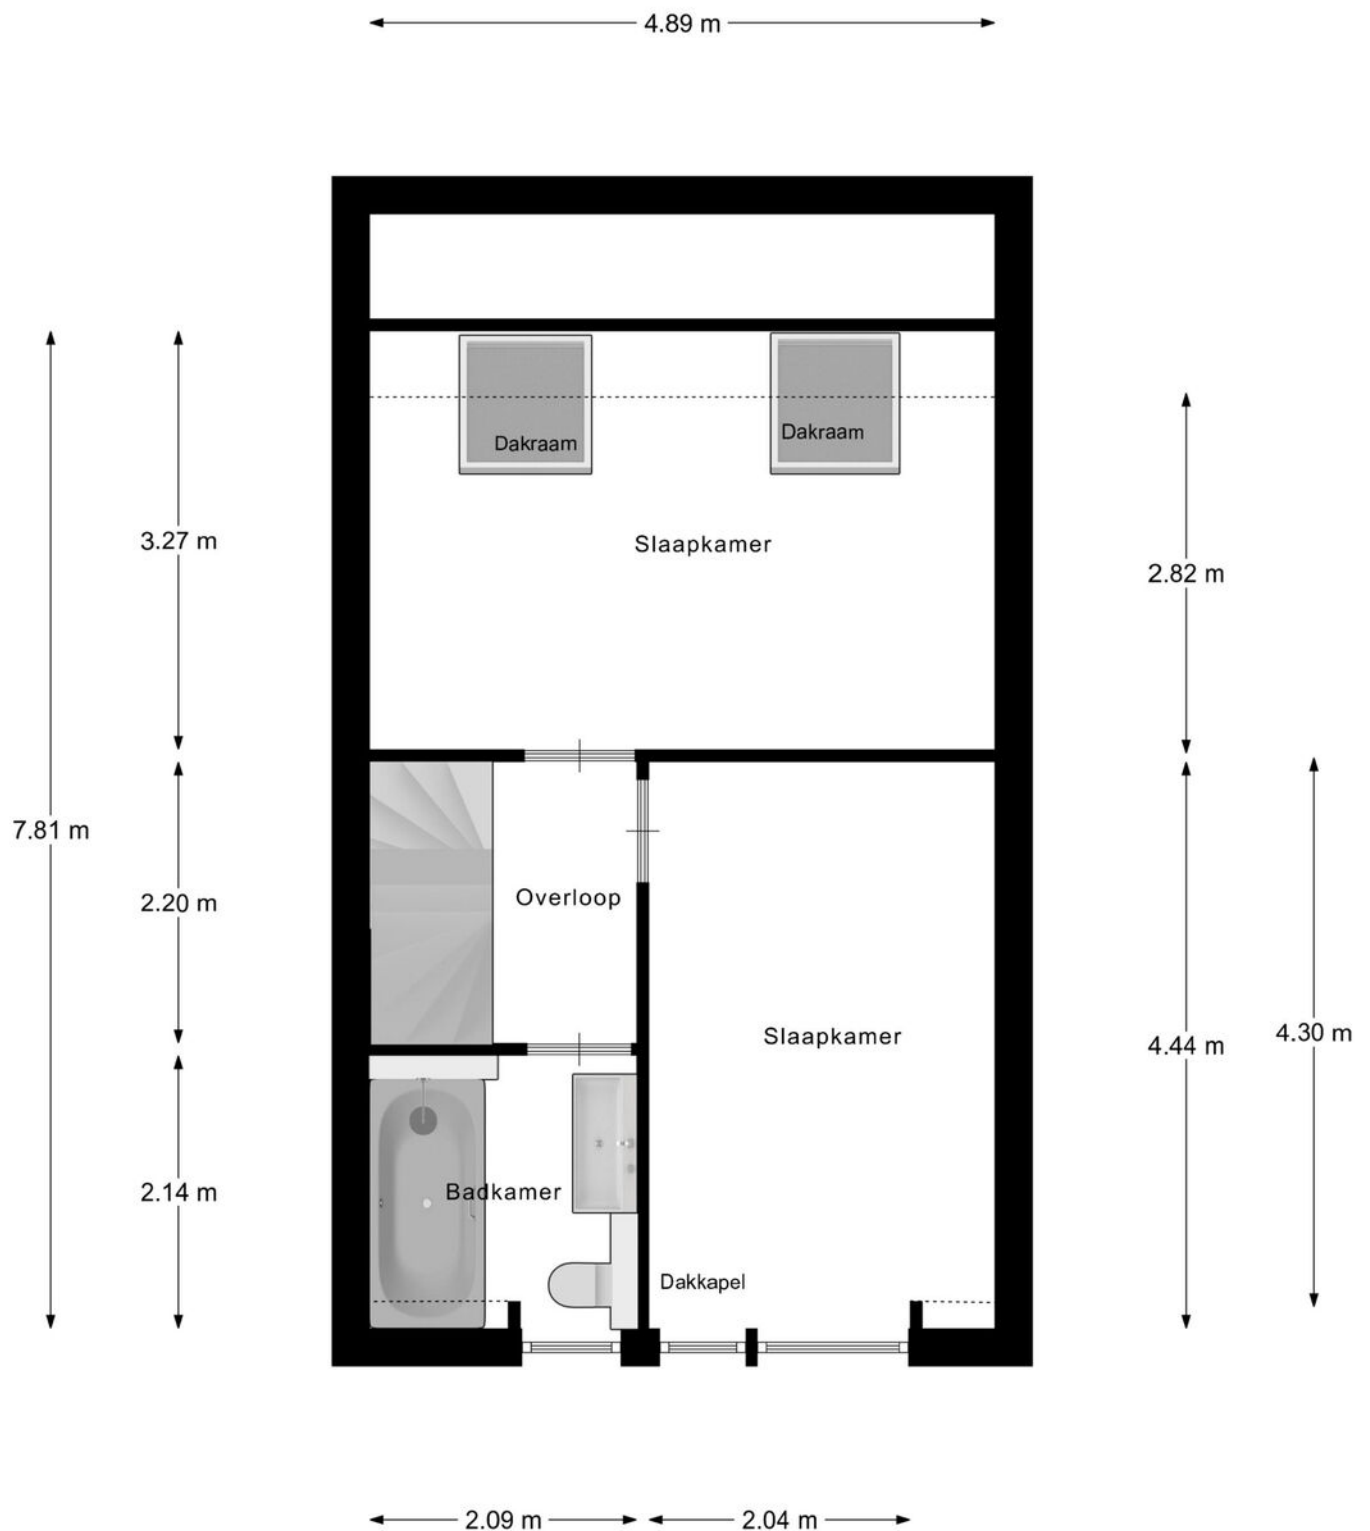


1e Verdieping

Plattegrond

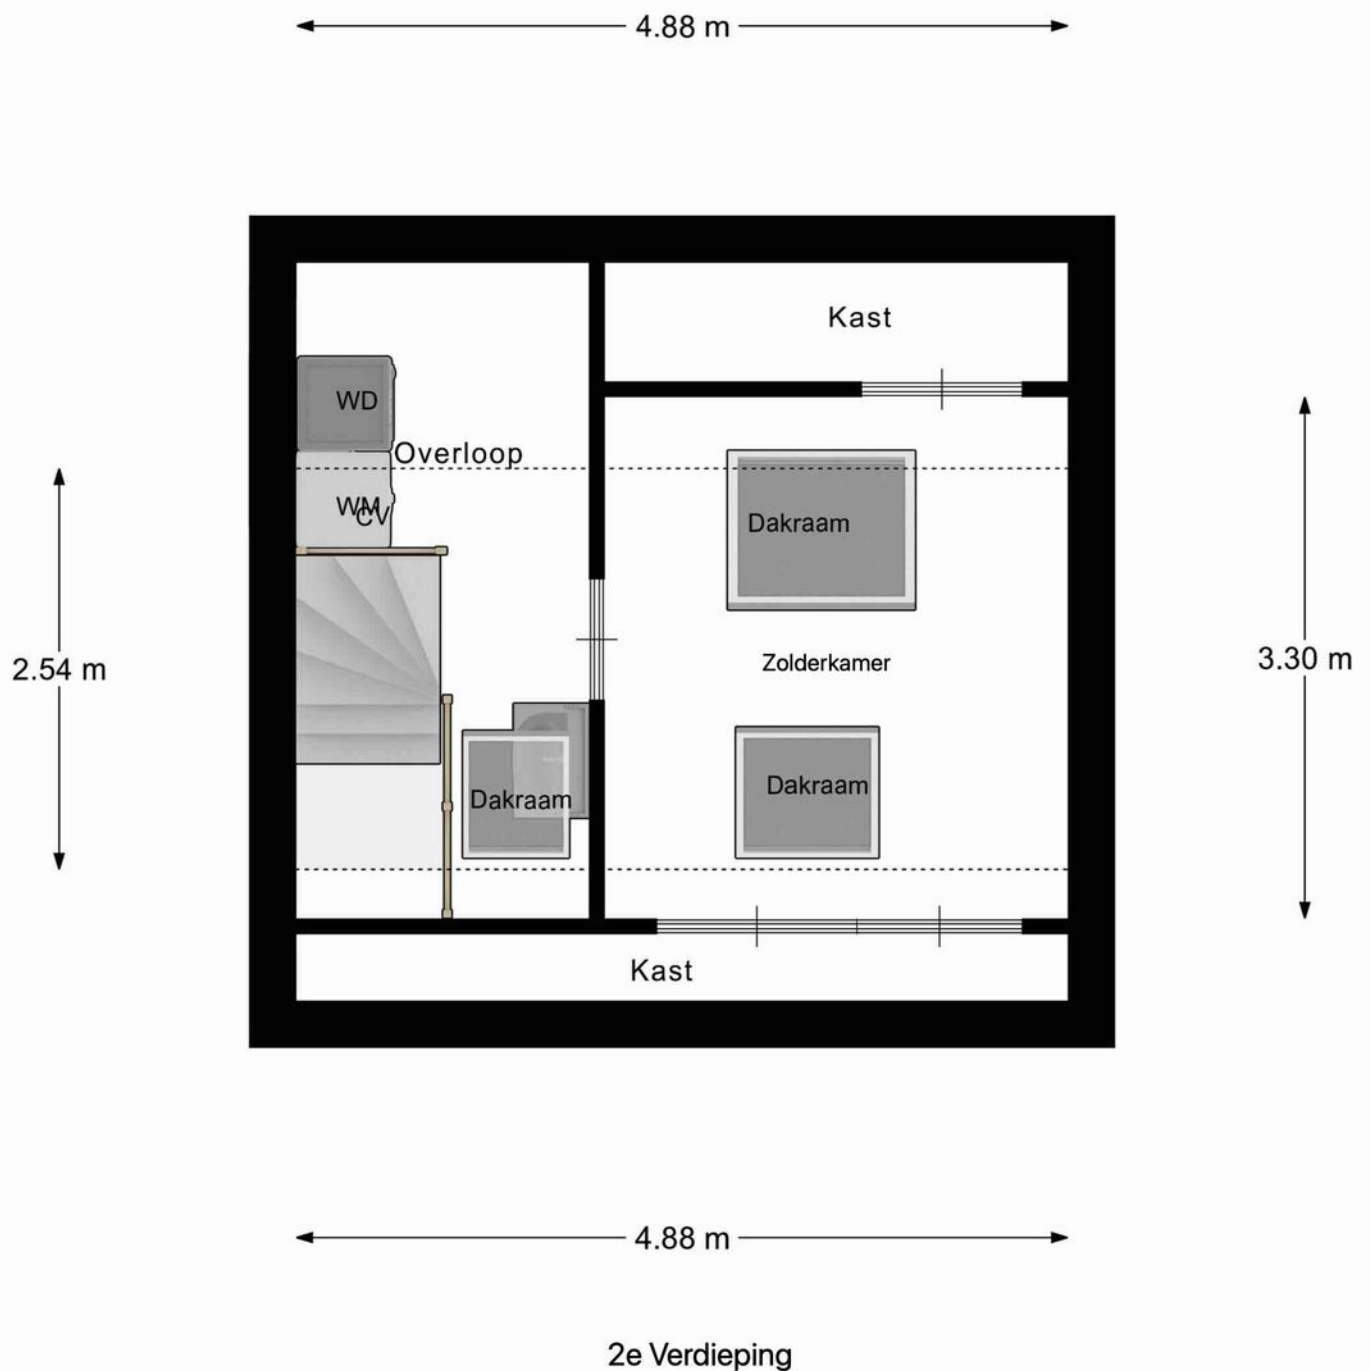


Plattegrond

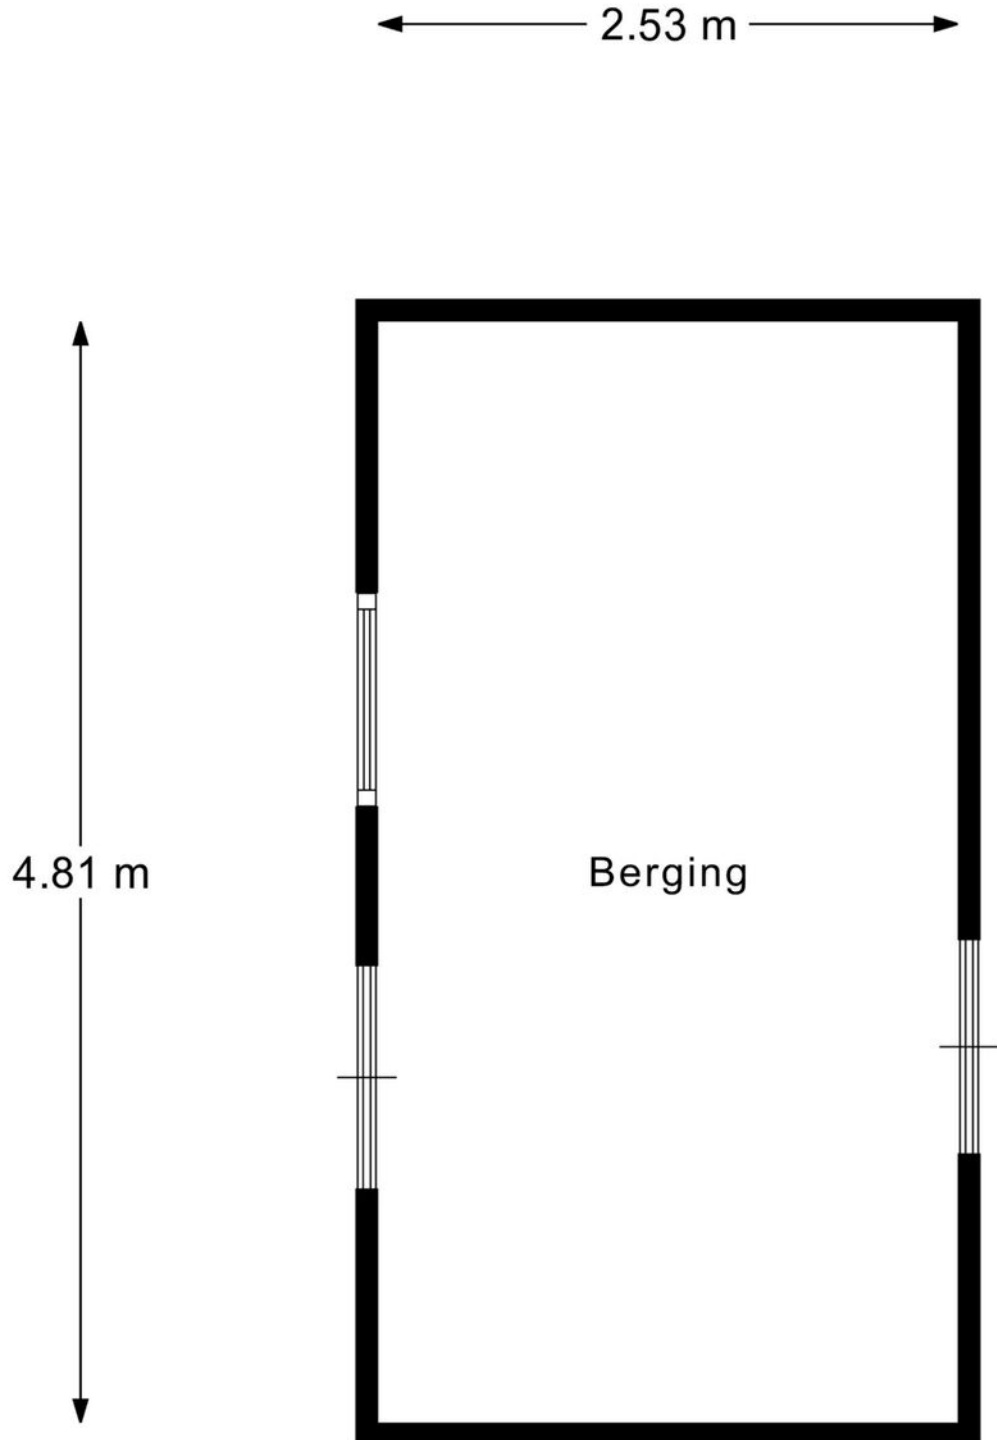

Berging


Plattegrond

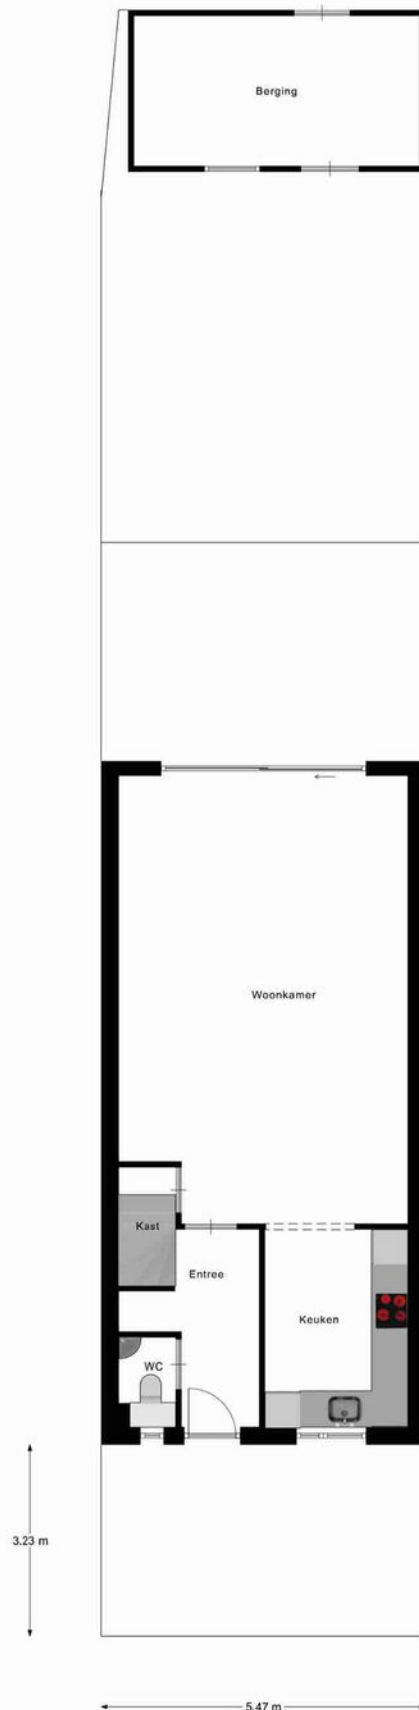

Kadastrale kaart

Kadastrale kaart

Uw referentie: Maarschalk54

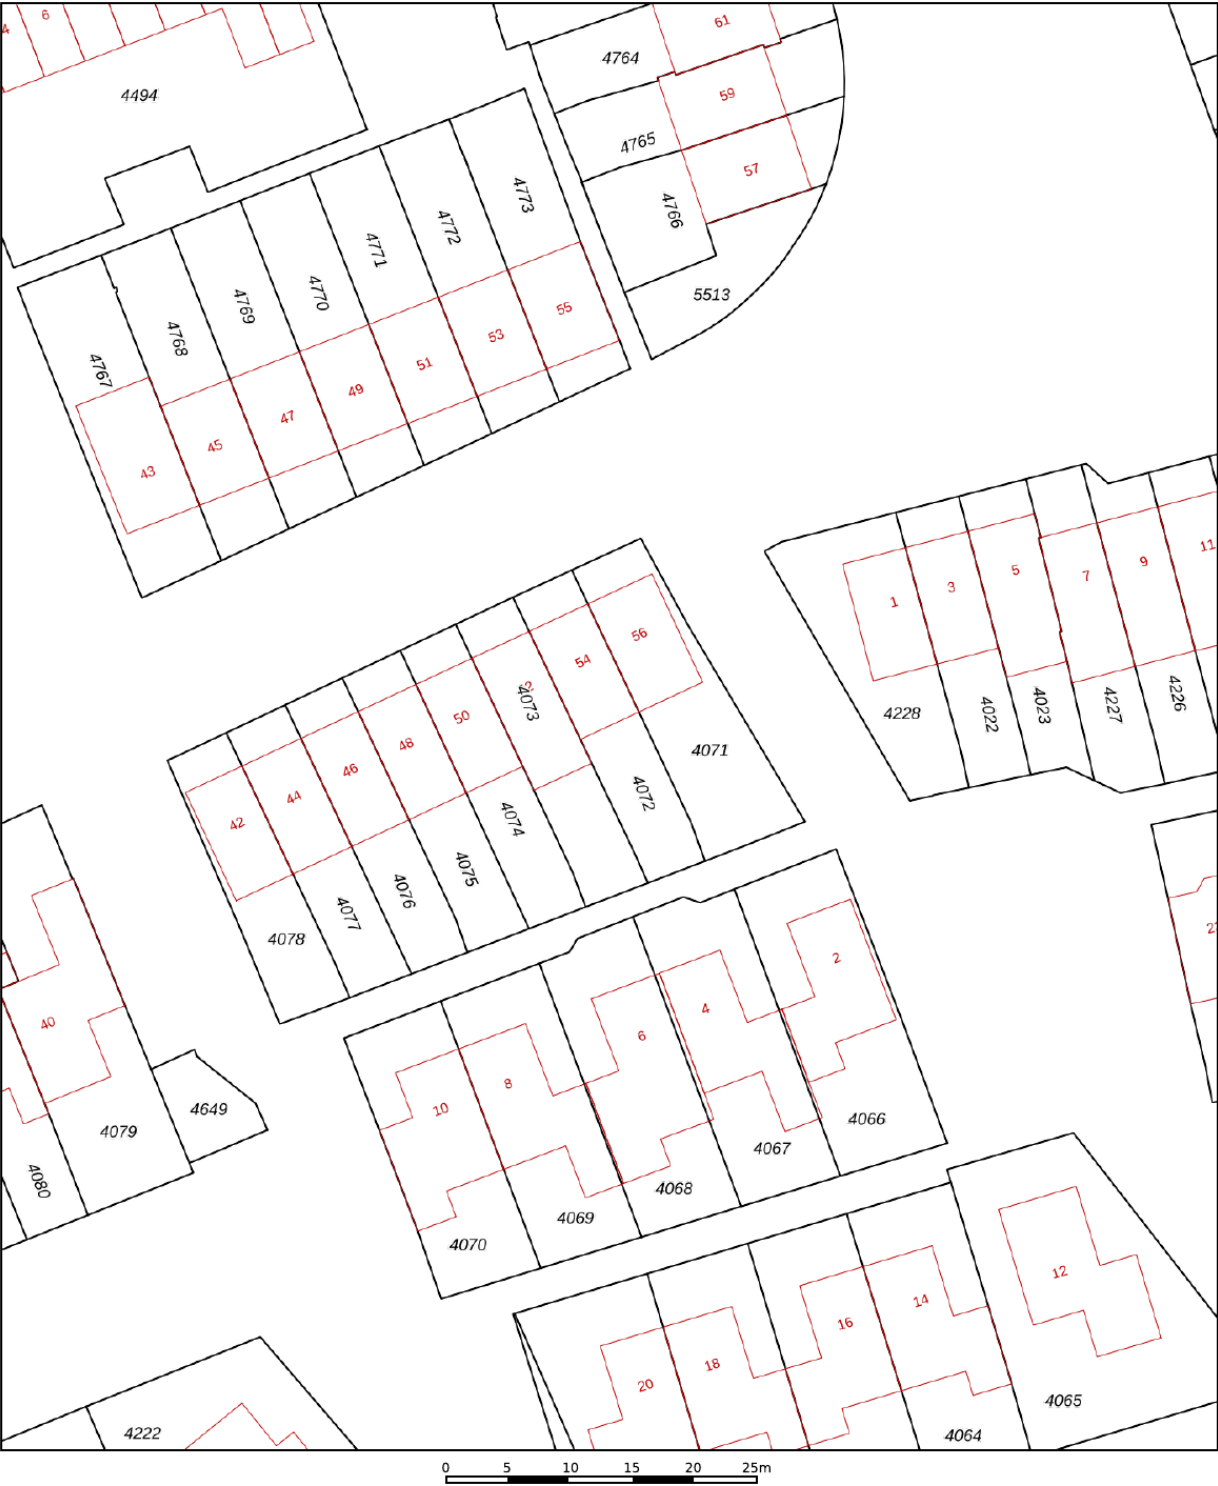

12345

25

Deze kaart is noordgericht

Perceelnummer

Huisnummer

Vastgestelde kadastrale grens

Voorlopige kadastrale grens

Administratieve kadastrale grens

Bebouwing

Schaal 1: 500

Kadastrale gemeente

Sectie

Perceel

Montfoort

A

4072

Aan dit uittreksel kunnen geen betrouwbare maten worden ontleend.


De Dienst voor het kadaster en de openbare registers behoudt zich de intellectuele eigendomsrechten voor, waaronder het auteursrecht en het databankenrecht.

kadaster

Voor een eensluidend uittreksel, geleverd op 12 februari 2026

De bewaarder van het kadaster en de openbare registers

Locatie op de kaart

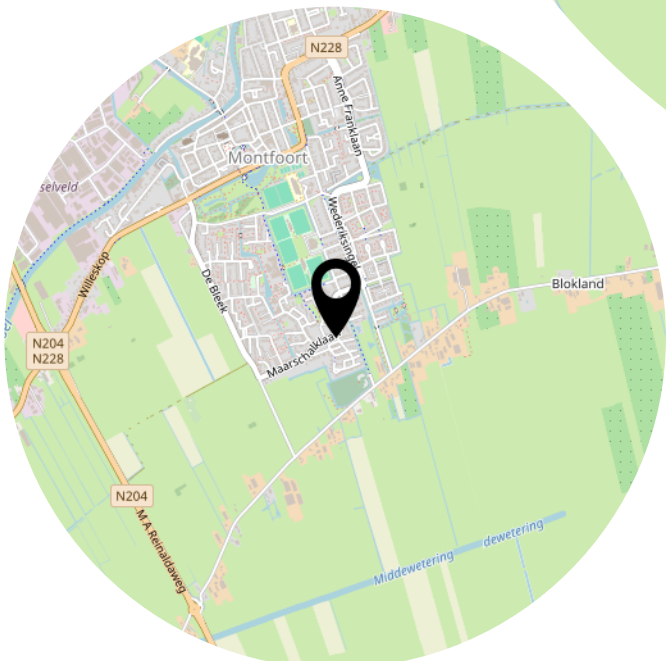

Lijst van zaken



Persoonlijke gegevens

Adres te verkopen woning:

Maarschalklaan 54, 3417 SE Montfoort

Voor de onderstaande zaken -ongeacht of ze roerend dan wel onroerend zijn- geldt dat ze soms wel en soms niet in de woning achterblijven. De lijst is bedoeld om duidelijkheid te scheppen om discussies achteraf te voorkomen.

	Blijft achter	Gaat mee	Kan worden overgenomen	N.v.t.
Woning				
<i>Interieur</i>				
Verlichting, te weten:				
– Inbouwspots/dimmers	☒	☐	☐	☐
– Opbouwspots/armaturen/lampen/dimmers	☐	☒	☐	☐
– Losse (hang)lampen	☐	☒	☐	☐
–	☐	☐	☐	☒
–	☐	☐	☐	☒
(Losse) kasten, legplanken, te weten:				
– Kledingkast slaapkamer	☒	☐	☐	☐
– Ingebouwde buro's 2 stuks	☒	☐	☐	☐
Raamdecoratie/zonwering binnen, te weten:				
– Gordijnrails	☒	☐	☐	☐
– Gordijnen	☐	☒	☐	☐
– Overgordijnen	☐	☒	☐	☐
– Vitrages	☐	☐	☐	☒
– Rolgordijnen	☒	☐	☐	☐
– Lamellen	☐	☐	☐	☒
– Jaloerieën	☐	☐	☐	☒
– (Losse) horren/rolhorren	☒	☐	☐	☐
–	☐	☐	☐	☒
–	☐	☐	☐	☒
Vloerdecoratie, te weten:				
– Vloerbedekking	☐	☐	☐	☒
– Parketvloer	☐	☐	☐	☒
– Houten vloer(delen)	☐	☐	☐	☒
– Laminaat	☒	☐	☐	☐
– Plavuizen	☐	☐	☐	☒
– Gietvloer	☐	☐	☐	☒
–	☐	☐	☐	☒
(Voorzet) openhaard met toebehoren	☐	☐	☐	☒
Allesbrander	☐	☐	☐	☒
Houtkachel	☐	☐	☐	☒
(Gas)kachels	☐	☐	☐	☒

Lijst van zaken



	Blijft achter	Gaat mee	Kan worden overgenomen	N.v.t.
Designradiator(en)	☒	☐	☐	☐
Radiatorafwerking	☐	☐	☐	☒
Overige, te weten:				
– Spiegelwanden	☐	☐	☐	☒
– Schilderij ophangstelsysteem	☐	☐	☐	☒
–	☐	☐	☐	☒
Keuken				
Keukenblok (met bovenkasten)	☒	☐	☐	☐
Keuken (inbouw)apparatuur, te weten:				
– Kookplaat	☒	☐	☐	☐
– (Gas) fornuis	☒	☐	☐	☐
– Afzuigkap	☒	☐	☐	☐
– Magnetron	☐	☐	☐	☒
– Oven	☒	☐	☐	☐
– Combi-oven/combimagnetron	☐	☐	☐	☒
– Koelkast	☐	☐	☐	☒
– Vriezer	☐	☐	☐	☒
– Koel-vriescombinatie	☒	☐	☐	☐
– Vaatwasser	☒	☐	☐	☐
– Quooker	☐	☐	☐	☒
– Koffiezetapparaat	☐	☐	☐	☒
–	☐	☐	☐	☒
–	☐	☐	☐	☒
Keukenaccessoires, te weten:				
–	☐	☐	☐	☒
Sanitair/sauna				
Toilet met de volgende toebehoren:				
– Toilet	☒	☐	☐	☐
– Toilethouder	☒	☐	☐	☐
– Toiletborstel(houder)	☒	☐	☐	☐
– Fontein	☒	☐	☐	☐
–	☐	☐	☐	☒
–	☐	☐	☐	☒
Badkamer met de volgende toebehoren:				
– Ligbad	☒	☐	☐	☐
– Jacuzzi/whirlpool	☐	☐	☐	☒
– Douche (cabine/scherm)	☒	☐	☐	☐
– Stoomdouche (cabine)	☐	☐	☐	☒
– Wastafel	☒	☐	☐	☐
– Wastafelmeubel	☒	☐	☐	☐
– Planchet	☐	☐	☐	☒

Lijst van zaken



	Blijft achter	Gaat mee	Kan worden overgenomen	N.v.t.
– Toiletkast	☒	☐	☐	☐
– Toilet	☒	☐	☐	☐
– Toilethouder	☒	☐	☐	☐
– Toiletborstel(houder)	☒	☐	☐	☐
–	☐	☐	☐	☒
Sauna met toebehoren	☐	☐	☐	☒
	☐	☐	☐	☒
Exterieur/Installaties/Veiligheid/Energiebesparing				
Schotel/antenne	☐	☐	☐	☒
Brievenbus	☒	☐	☐	☐
Kluis	☐	☐	☐	☒
(Voordeur)bel	☒	☐	☐	☐
Alarminstallatie	☐	☐	☐	☒
(Veiligheids)sloten en overige inbraakpreventie	☐	☐	☐	☒
Rookmelders	☒	☐	☐	☐
(Klok)thermostaat	☒	☐	☐	☐
Airconditioning	☐	☐	☐	☒
Warmwatervoorziening, te weten:				
– CV-installatie	☒	☐	☐	☐
– Boiler	☒	☐	☐	☐
– Geiser	☐	☐	☐	☒
–	☐	☐	☐	☒
Screens	☐	☐	☐	☒
Rolluiken	☐	☐	☐	☒
Zonwering buiten	☐	☐	☐	☒
–	☐	☐	☐	☒
Isolatievoorzieningen (voorzetramen/radiatorfolie etc.), te weten:				
–	☐	☐	☐	☒
–	☐	☐	☐	☒
Telefoonaansluiting/internetaansluiting	☒	☐	☐	☐
Veiligheidsschakelaar wasautomaat	☐	☐	☐	☒
Waterslot wasautomaat	☐	☒	☐	☐
Zonnepanelen	☒	☐	☐	☐
Oplaadpunt elektrische auto	☐	☐	☐	☒
	☐	☐	☐	☒
Tuin				
Inrichting				
Tuinaanleg/bestrating	☒	☐	☐	☐
Beplanting	☒	☐	☐	☐
	☐	☐	☐	☒
Verlichting/installaties				

Lijst van zaken



	Blijft achter	Gaat mee	Kan worden overgenomen	N.v.t.
Buitenverlichting	☒	☐	☐	☐
Tijd- of schemerschakelaar/bewegingsmelder	☐	☐	☐	☒
	☐	☐	☐	☒
Bebouwing				
Tuinhuis/buitenberging	☐	☐	☐	☒
Kasten/werkbank in tuinhuis/berging	☐	☐	☐	☒
(Broei)kas	☐	☐	☐	☒
	☐	☐	☐	☒
Overig				
Overige tuin, te weten:				
– (Sier)hek	☒	☐	☐	☐
– Vlaggenmast(houder)	☒	☐	☐	☐
–	☐	☐	☐	☒
Overig				
Zijn er zaken die geen eigendom zijn van verkoper omdat er sprake is van een leasecontract of huurcontract. Zo ja, neemt verkoper de zaak mee of wordt het betreffende contract overgenomen?	Ja	Nee	Gaat mee	Moet worden overgenomen
CV	☐	☒	☐	☐
Boiler	☐	☒	☐	☐
Zonnepanelen	☐	☒	☐	☐
-	☐	☒	☐	☐
Bijlage(n) over te nemen contracten:				
– N.v.t.				
– N.v.t.				

Goed om te weten

Bedankt voor uw interesse in deze woning. Uiteraard zijn wij benieuwd naar uw mening. Is deze woning het woonhuis van uw keuze?

Als de woning uw belangstelling heeft, nodigen wij u graag uit om dit huis (nog) een keer te bezoeken, maar ook als u geen interesse heeft, horen wij dat graag van u.

Wilt u tot aankoop overgaan? Neem dan uw eigen NVM-makelaar mee!

Wij treden op als makelaar namens de verkoper. Uiteraard zullen wij u zo volledig mogelijk informeren over de woning. Wij behartigen echter de belangen van onze opdrachtgever: de verkoper. Wij raden u aan om u te laten begeleiden door een eigen makelaar die úw belangen behartigt gedurende het aankoopproces.

Van Zandwijk Makelaardij is lid van de NVM. Een NVM-makelaar streeft naar een zo hoog mogelijke kwaliteit dienstverlening. De filosofie is voorop te willen blijven lopen in de markt. Dat houdt in: inspelen op de ontwikkelingen in de markt.

Zo kunt u rekenen op

- Een individuele aanpak, afgestemd op úw situatie en wensen.
- Een glashelder advies, gebaseerd op reële marktinformatie.
- Plaatsing op meerdere websites, waaronder Funda.nl.
- Het regelmatig organiseren van een Open Huizen Dag.
- Een persoonlijk gerichte service tijdens de gehele periode.

Met inzet, enthousiasme en kennis van zaken gaat Van Zandwijk Makelaardij realistisch te werk en wordt er gestreefd naar een optimaal resultaat. Voor een antwoord op uw vragen of voor een persoonlijk advies, kunt u contact opnemen via www.vanzandwijkmakelaardij.nl via 0348-472922 of via email info@vanzandwijkmakelaardij.nl

Deze brochure met foto's, plattegronden en de verdere inhoud daarvan is door ons met de grootst mogelijke zorg samengesteld. Er kan echter niet altijd voorkomen worden dat de verstrekte informatie afwijkt van de toestand in of rondom de woning. Hieraan kunnen dan ook geen rechten worden ontleend.

Toelichtingsclausule BBMI

De Meetinstructie is gebaseerd op de BBMI (Branche Brede Meet Instructie). De Meetinstructie is bedoeld om een meer eenduidige manier van meten toe te passen voor het geven van een indicatie van de gebruiksoppervlakte. De Meetinstructie sluit verschillen in meetuitkomsten niet volledig uit, door bijvoorbeeld interpretatieverschillen, afrondingen of beperkingen bij het uitvoeren van de meting.

Privacy

Voor een volledig overzicht van hoe wij met uw persoonsgegevens omgaan, verwijzen we u graag naar de privacyverklaring op onze website en de meest recente algemene voorwaarden NVM. Op eerste verzoek zullen wij u deze doen toekomen.

Heeft u interesse?



De Duiker 123
3461 JE Linschoten

0348-472922
info@vanzandwijkmakelaardij.nl
www.vanzandwijkmakelaardij.nl