

WOONT U
BINNENKORT
OP NUMMER

46

SCHIPPERSTRAAT

ETTEN-LEUR



WOONOPPERVLAKTE

116M²

PERCEELOPPERVLAKTE

128M²

INHOUD

373.60M³

BOUWJAAR

2005

ENERGIELABEL

A

VRAAGPRIJS

€ 435.000,-

KENMERKEN

Overdracht

Vraagprijs	€ 435.000,- k.k.
Aanvaarding	In overleg

Bouw

Type object	Woonhuis, eengezinswoning, tussenwoning
Soort bouw	Bestaande bouw
Bouwperiode	2005
Dakbedekking	Dakpannen
Type dak	Zadeldak
Isolatievormen	Volledig geïsoleerd

Oppervlaktes en inhoud

Perceeloppervlakte	128 m ²
Gebruiksoppervlakte wonen	116 m ²
Inhoud	374 m ³
Oppervlakte externe bergruimte	6,2 m ²

Indeling

Aantal bouwlagen	3
Aantal kamers	4 (waarvan 3 slaapkamers)
Aantal badkamers	1

Locatie

Ligging	In woonwijk Nabij school
---------	-----------------------------

Tuin

Type	Achtertuint
Hoofdtuin	Ja
Oriëntering	Zuiden

KENMERKEN

Heeft een achterom	Ja
Staat	Goed onderhouden
Tuin 2 - Type	Voortuin
Tuin 2 - Oriëntering	Noorden
Tuin 2 - Staat	Goed onderhouden

Energieverbruik

Energielabel	A
--------------	---

Uitrusting

Verwarmingssysteem	Aardwarmte Vloerverwarming Warmterecuperatiesysteem
Glasvezelaansluiting aanwezig	Ja
Tuin aanwezig	Ja
Heeft rolluiken	Ja
Heeft schuur/berging	Ja
Heeft zonwering	Ja

Kadastrale gegevens

Eigendom	Eigen grond
----------	-------------

OMSCHRIJVING

Duurzaam wonen in het hart van Schoenmakershoek – de perfecte start voor jouw gezin

Wie droomt er niet van een comfortabele, energiezuinige woning op een toplocatie, waar kinderen kunnen opgroeien in een veilige en gezellige buurt? Stop met zoeken en kom thuis in deze heerlijke woning!

Schoonheid zit in eenvoud, maar ook zeker in symmetrie! Het eerste wat direct opvalt aan dit huis is het karakteristieke, unieke én symmetrische gevelbeeld.

Achter de voordeur komen we in de ruime hal, met hier ruimte voor de jassen, het toilet, voorzien van fonteintje, en de trapopgang naar boven.

De woonkamer is tuingericht en heerlijk licht. Door de grote raampartijen voelt de ruimte meteen als een warme deken: knus, uitnodigend en ideaal voor zowel ontspannen als drukke momentjes met het gezin. Hier vind je, zonder twijfel, jouw favoriete plekje om samen spelletjes te spelen of lang te tafelen met vrienden.

De keuken springt er echt uit en maakt koken leuk! Denk: een strak granieten werkblad (toch net even dat tikkeltje luxe), een moderne koel-vriescombinatie, inductiekookplaat met afzuigkap, combimagnetron, geïntegreerde vaatwasser én een 1,5 spoelbak – kortom, alles wat je nodig hebt om iedere dag heerlijk te koken, zonder gedoe.

De vloer is afgewerkt met een praktisch korreltapijt.

Eerste verdieping

Op de eerste verdieping wacht je nóg meer wooncomfort. Hier zijn twee verrassend ruime slaapkamers – wat een rust en wat een mogelijkheden! De master bedroom heeft bovendien een fijne inbouwkast, ideaal om al je kleding netjes weg te werken.

De badkamer is volledig betegeld, voorzien van een dubbele wastafel, inloofdouche, tweede toilet én een wasmachineaansluiting.

Tweede verdieping

Nog even kijken op de tweede verdieping: wat een zee van ruimte! Of je nu een thuishkantoor, sport-/speelkamer of gewoon nóg een slaapkamer nodig hebt – het kan allemaal. De zolder is royaal opgezet met een grote dakkapel, kunststof kozijnen én elektrisch rolluik, en een royale inbouwkast. Een praktische voorzolder biedt extra opbergruimte voor de spullen die je niet elke

dag nodig hebt.

Comfortabel en toekomstbestendig – klaar voor de toekomst!

Hier hoef je tijdens koude winters of hete zomers nooit te bibberen of zweten. Dankzij de duurzame warmtepomp én vloerverwarming/koeling heb je het hele jaar door een heerlijk binnenklimaat. Geen gas meer nodig dus: energiezuinig, duurzaam én besparend op de energierekening. Dat is wel zo relaxed!

Genieten onder de zon

De achtertuin ligt pal op het zuiden: dat betekent de hele dag door genieten van de zon, en met het zonnescherm ben je ook tegen de hitte gewapend. Lekker buiten eten, tuinieren of relaxen terwijl de kinderen spelen. Met de berging en handige achterom is er altijd plek voor fietsen, tuingereedschap of hobby's.

En dan de ligging: letterlijk op loopafstand van scholen, kinderopvang en winkels aan het Van Bergenplein en de Geerkade. 's Ochtends snel een boodschap doen, de kinderen naar school brengen, het kan hier allemaal te voet!

Algemeen:
Oplevering in overleg, kan spoedig
Energie label A









































BEGANE GROND



De plattegronden zijn geproduceerd voor promotionele doeleinden en ter indicatie.
Aan de plattegronden kunnen geen rechten worden ontleend.

BEGANE GROND 3D



EERSTE VERDIEPING



De plattegronden zijn geproduceerd voor promotionele doeleinden en ter indicatie.
Aan de plattegronden kunnen geen rechten worden ontleend.

EERSTE VERDIEPING 3D



TWEEDE VERDIEPING




De plattegronden zijn geproduceerd voor promotionele doeleinden en ter indicatie.
Aan de plattegronden kunnen geen rechten worden ontleend.

TWEEDE VERDIEPING 3D




BERGING

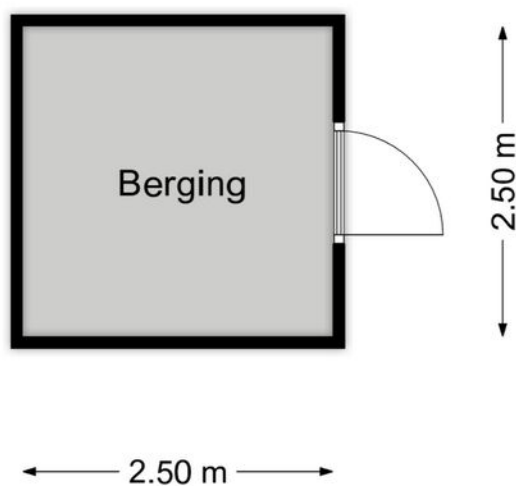

De plattegronden zijn geproduceerd voor promotionele doeleinden en ter indicatie.
Aan de plattegronden kunnen geen rechten worden ontleend.


BERGING 3D

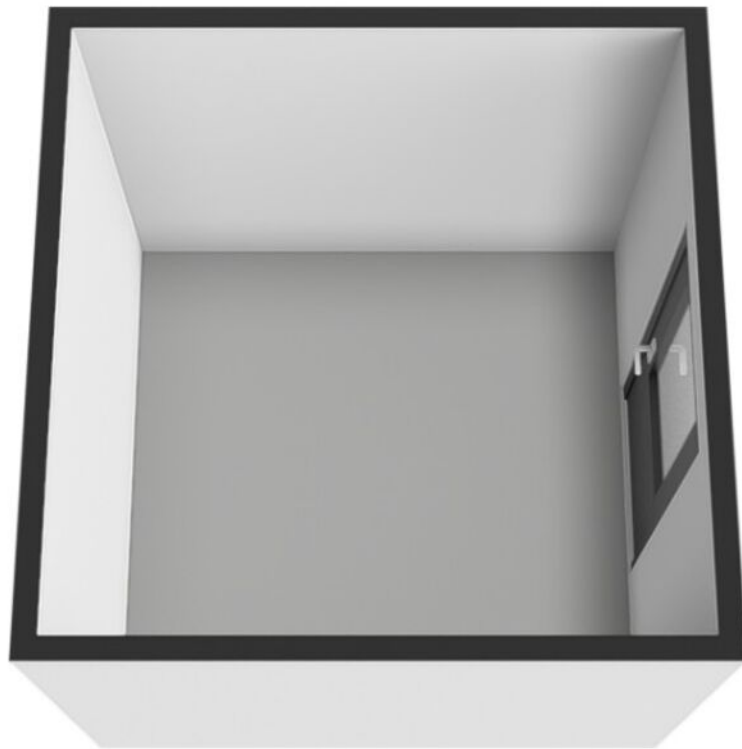

KADASTRALE KAART

Kadastrale kaart

Uw referentie: VDN

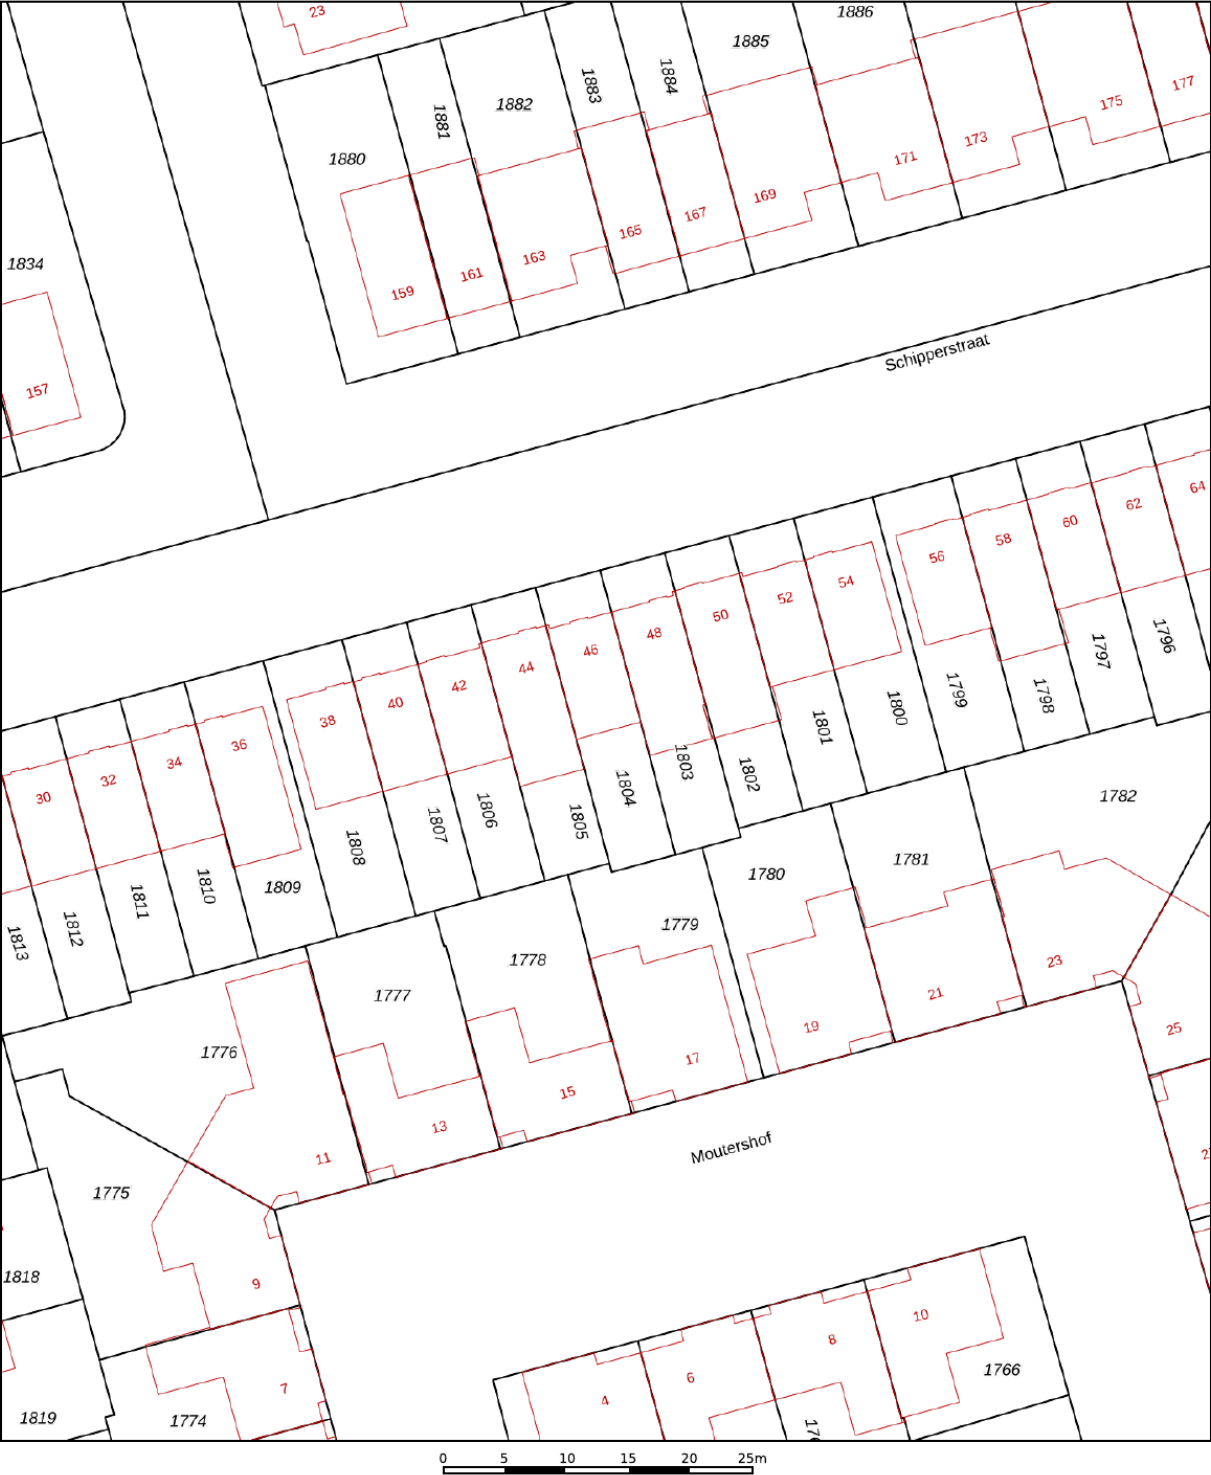

12345

25

Huisnummer

Vastgestelde kadastrale grens

Voorlopige kadastrale grens

Administratieve kadastrale grens

Bebouwing

Deze kaart is noordgericht

Perceelnummer

Kadastrale gemeente

Sectie

Perceel

Schaal 1: 500

Etten-Leur

D

1804

kadaster






Voor een eensluidend uittreksel, geleverd op 23 februari 2026

De bewaarder van het kadaster en de openbare registers

Aan dit uittreksel kunnen geen betrouwbare maten worden ontleend.

De Dienst voor het kadaster en de openbare registers behoudt zich de intellectuele eigendomsrechten voor, waaronder het auteursrecht en het databankenrecht.

LOCATIE OP DE KAART

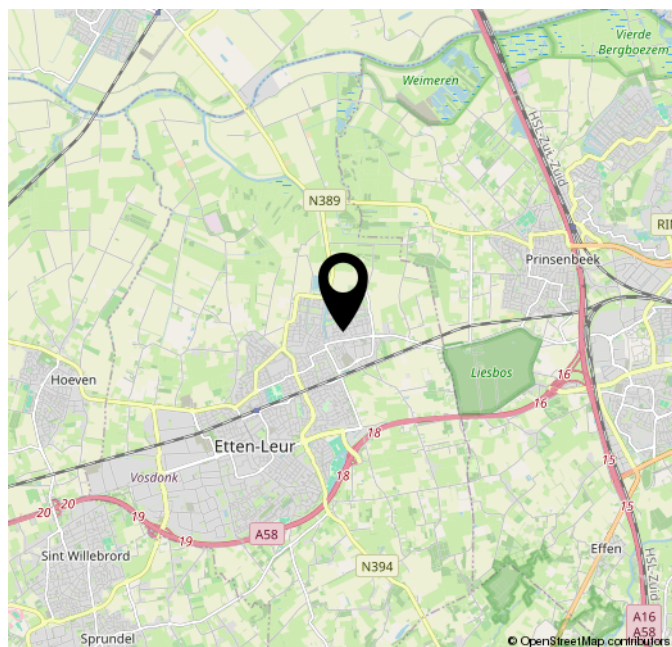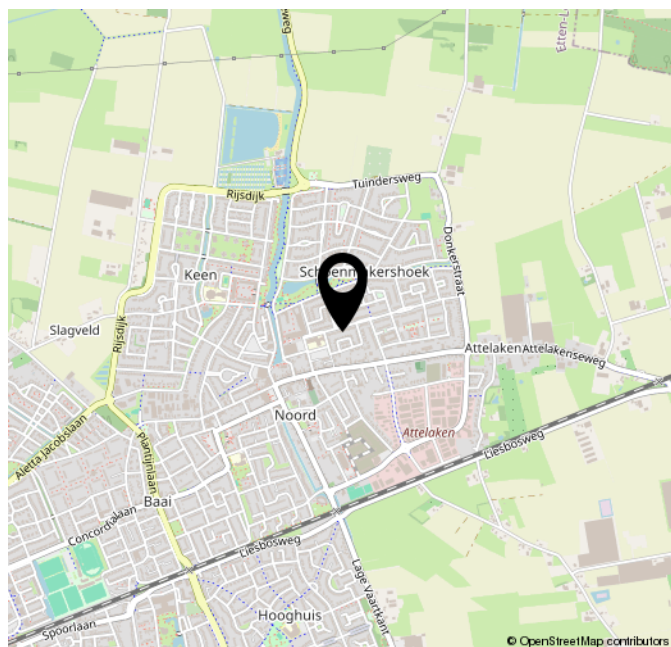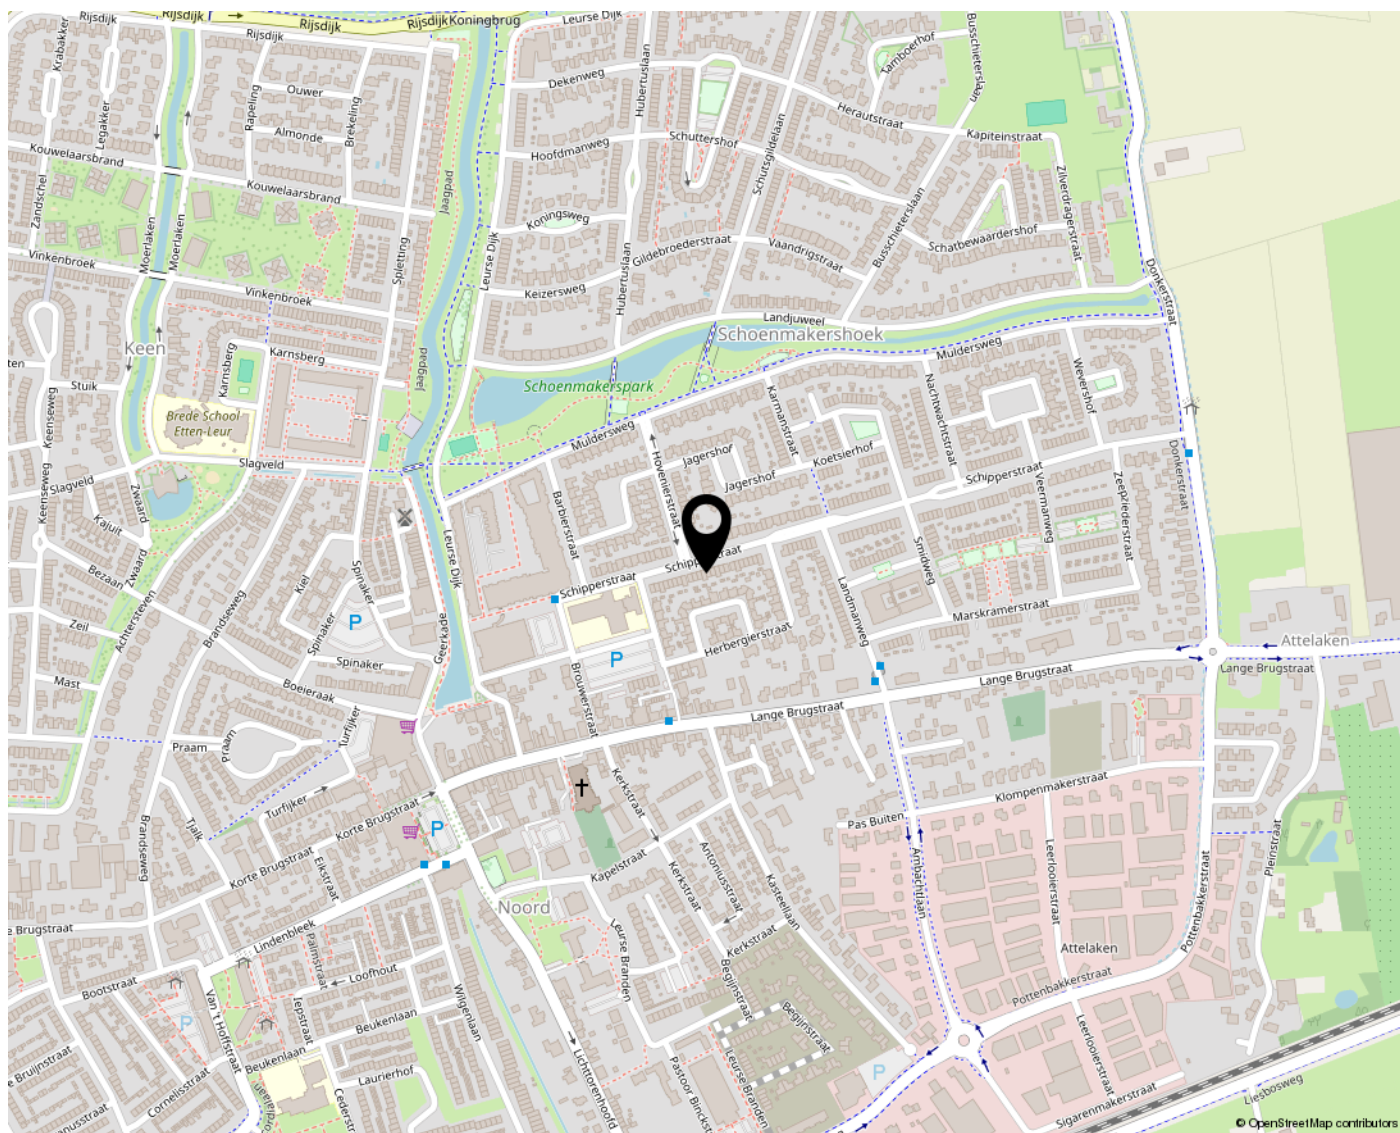

Lijst van zaken



Persoonlijke gegevens

Adres te verkopen woning:

Schipperstraat 46, 4871 KK, Etten-Leur

Datum:

06-02-2026

Voor de onderstaande zaken -ongeacht of ze roerend dan wel onroerend zijn- geldt dat ze soms wel en soms niet in de woning achterblijven. De lijst is bedoeld om duidelijkheid te scheppen om discussies achteraf te voorkomen.

	Blijft achter	Gaat mee	Kan worden overgenomen	N.v.t.
Woning				
<i>Interieur</i>				
Verlichting, te weten:				
Inbouwspots / dimmers	☒	☐	☐	☐
Opbouwspots / armaturen / lampen / dimmers	☐	☐	☐	☒
Losse (hang)lampen	☐	☐	☐	☒
(Losse) kasten, legplanken, te weten:				
(Losse) kasten	☒	☐	☐	☐
Boeken / legplanken	☐	☐	☐	☒
Raamdecoratie/zonwering binnen, te weten:				
Gordijnrails	☒	☐	☐	☐
Gordijnen	☒	☐	☐	☐
Overgordijnen	☐	☐	☐	☒
Vitrages	☐	☐	☐	☒
Rolgordijnen	☐	☐	☐	☒
Lamellen	☐	☐	☐	☒
Jaloezieën	☒	☐	☐	☐
(Losse) horren / rolhorren	☒	☐	☐	☐

Vloerdecoratie, te weten:

Lijst van zaken

Vloerbedekking	☐	☐	☐	☒
----------------	--------------------------	--------------------------	--------------------------	-------------------------------------

Parketvloer	☐	☐	☐	☒
-------------	--------------------------	--------------------------	--------------------------	-------------------------------------

Houten vloer(delen)	☐	☐	☐	☒
---------------------	--------------------------	--------------------------	--------------------------	-------------------------------------

Laminaat	☐	☐	☐	☒
----------	--------------------------	--------------------------	--------------------------	-------------------------------------

Plavuizen	☐	☐	☐	☒
-----------	--------------------------	--------------------------	--------------------------	-------------------------------------

Open haard, kachel:

(Voorzet) openhaard met toebehoren	☐	☐	☐	☒
------------------------------------	--------------------------	--------------------------	--------------------------	-------------------------------------

Allesbrander	☐	☐	☐	☒
--------------	--------------------------	--------------------------	--------------------------	-------------------------------------

Houtkachel	☐	☐	☐	☒
------------	--------------------------	--------------------------	--------------------------	-------------------------------------

(Gas) kachels	☐	☐	☐	☒
---------------	--------------------------	--------------------------	--------------------------	-------------------------------------

Designradiator(en)	☐	☐	☐	☒
--------------------	--------------------------	--------------------------	--------------------------	-------------------------------------

Radiatorafwerking	☐	☐	☐	☒
-------------------	--------------------------	--------------------------	--------------------------	-------------------------------------

Overige zaken, te weten:

Spiegelwanden	☒	☐	☐	☐
---------------	-------------------------------------	--------------------------	--------------------------	--------------------------

Schilderij ophang systeem	☐	☐	☐	☒
---------------------------	--------------------------	--------------------------	--------------------------	-------------------------------------

Keuken

Keukenblok (met bovenkasten)	☒	☐	☐	☐
------------------------------	-------------------------------------	--------------------------	--------------------------	--------------------------

Keuken (inbouw)apparatuur, te weten:

Kookplaat	☒	☐	☐	☐
-----------	-------------------------------------	--------------------------	--------------------------	--------------------------

(Gas) fornuis	☐	☐	☐	☒
---------------	--------------------------	--------------------------	--------------------------	-------------------------------------

Afzuigkap	☒	☐	☐	☐
-----------	-------------------------------------	--------------------------	--------------------------	--------------------------

Magnetron	☐	☐	☐	☒
-----------	--------------------------	--------------------------	--------------------------	-------------------------------------

Lijst van zaken

Oven	☐	☐	☐	☒
Combi-oven / combi-magnetron	☒	☐	☐	☐
Koelkast	☐	☐	☐	☒
Vriezer	☐	☐	☐	☒
Koel-vriescombinatie	☒	☐	☐	☐
Vaatwasser	☒	☐	☐	☐
Quooker	☐	☐	☐	☒
Koffiezetapparaat	☐	☐	☐	☒
Keukenaccessoires, te weten:				
Droogrek	☐	☐	☐	☒
Sanitair/sauna				
Toilet met de volgende toebehoren:				
Toiletpot	☒	☐	☐	☐
Toiletrolhouder	☒	☐	☐	☐
Toiletborstel (houder)	☐	☐	☐	☒
Fontein	☒	☐	☐	☐
Badkamer met de volgende toebehoren:				
Ligbad	☐	☐	☐	☒
Jacuzzi / whirlpool	☐	☐	☐	☒
Douche (cabine / scherm)	☒	☐	☐	☐
Stoomdouche (cabine)	☐	☐	☐	☒
Wastafel	☒	☐	☐	☐

Lijst van zaken

Vastgoed
Ned.

Wastafelmeubel	☒	☐	☐	☐
Planchet	☒	☐	☐	☐
Toiletkast	☒	☐	☐	☐
Toiletpot	☒	☐	☐	☐
Toiletrolhouder	☒	☐	☐	☐
Toiletborstel (houder)	☐	☐	☐	☒
Sauna met toebehoren	☐	☐	☐	☒

Exterieur/Installaties/Veiligheid/Energiebesparing

Schotel / antenne	☐	☐	☐	☒
Brievenbus	☒	☐	☐	☐
Kluis	☐	☐	☐	☒
(Voordeur) bel	☐	☐	☐	☒
Alarminstallatie	☐	☐	☐	☒
(Veiligheids) sloten en overige inbraakpreventie	☒	☐	☐	☐
Rookmelders	☒	☐	☐	☐
(Klok) thermostaat	☒	☐	☐	☐
Airconditioning	☐	☐	☐	☒
Screens	☐	☐	☐	☒
Rolluiken	☐	☐	☐	☒
Zonwering buiten	☒	☐	☐	☐

Warmwatervoorziening, te weten:

CV-installatie	☐	☐	☐	☒
----------------	--------------------------	--------------------------	--------------------------	-------------------------------------

Lijst van zaken

Boiler	☐	☐	☐	☒
Geiser	☐	☐	☐	☒
Isolatievoorzieningen (voorzetramen/radiatorfolie etc.), te weten:				
Voorzetramen	☐	☐	☐	☒
Radiatorfolie	☐	☐	☐	☒
Overige zaken, te weten:				
Telefoonaansluiting / internetaansluiting	☒	☐	☐	☐
Veiligheidsschakelaar wasautomaat	☒	☐	☐	☐
Waterslot wasautomaat	☒	☐	☐	☐
Zonnepanelen	☐	☐	☐	☒
Oplaadpunt elektrische auto	☐	☐	☐	☒
Tuin				
<i>Inrichting</i>				
Tuinaanleg / bestrating	☒	☐	☐	☐
Beplanting	☒	☐	☐	☐
<i>Verlichting/installaties</i>				
Buitenverlichting	☒	☐	☐	☐
Tijd- of schemerschakelaar / bewegingsmelder	☒	☐	☐	☐
<i>Bebouwing</i>				
Tuinhuis / buitenberging	☒	☐	☐	☐
Kasten / werkbank in tuinhuis / berging	☒	☐	☐	☐
(Broei) kas	☐	☐	☐	☒

Lijst van zaken

Overige zaken

(Sier) hek	☐	☐	☐	☒
Vlaggenmast (houder)	☐	☐	☐	☒

Overig

Zijn er zaken die geen eigendom zijn van verkoper omdat er sprake is van een leasecontract of huurcontract. Zo ja, neemt verkoper de zaak mee of wordt het betreffende contract overgenomen?

Ja Nee Gaat mee Moet worden overgenomen

CV	☐	☒	☐	☐
Boiler	☐	☒	☐	☐
Zonnepanelen	☐	☒	☐	☐

Voor akkoord,

De opdrachtgever/verkoper,
(en echtgeno(o)t(e)/partner)

plaats en datum:

Koper,
(en echtgeno(o)t(e)/partner)

plaats en datum:



LICHTTORENHOOFD 5
4871CA ETTEN-LEUR

+31 76 503 3000
INFO@VANDAAANMAKELAARDIJ.NL
VANDAAANMAKELAARDIJ.NL/

