



Bevelandselaan 129
Amstelveen

Kenmerken

Adres	Bevelandselaan 129, Amstelveen
Woonoppervlakte	79 m ²
Inhoud	258 m ³
Bouwjaar	1965
Aantal kamers	3
Aantal slaapkamers	2
Energie label	F



Omschrijving

Ruim en heerlijk licht 3-kamer hoekappartement, gelegen op de 8e en tevens bovenste verdieping biedt deze woning een fantastisch uitzicht over de wijde omgeving.

De ligging aan de rand van de gewilde wijk Elsrijk is bijzonder praktisch met in de directe omgeving scholen, winkels en diverse openbaar vervoersverbindingen naar zowel het stadshart van Amstelveen en Amsterdam als de Zuidas, VU en Amsterdam UMC. Daarnaast zijn de snelwegen A9 en A10 op korte afstand te bereiken.

Dit appartement kan na modernisering een comfortabele, groene thuisbasis bieden, met alle gemakken van de stad binnen handbereik.

Indeling: via de lift bereikt men de 8e en tevens bovenste verdieping, entree vanaf de galerij, hal met meterkast, garderobe en deur naar de keuken, bijzonder ruime en lichte woonkamer (ca. 27 m²) met deur de keuken en een deur naar het balkon over de gehele breedte van de woning met westligging wat in combinatie met de hoge ligging garant staat voor veel licht tot laat in de avond. Vanuit de woonkamer zijn er dubbele deuren naar de eerste slaapkamer aan de balkonzijde, tussenhal met toegang tot zowel het toilet als de badkamer met ligbad en wastafel, 2e ruime slaapkamer met inbouwkast.

Op de begane grond beschikt de woning over een eigen berging.

Kenmerken:

- Woonoppervlakte appartement 79 m²
- Eigen grond
- Door hoekligging op de bovenste verdieping absolute privacy
- Eenvoudig afwerkingsniveau
- Energielabel F (geldig tot 03-11- 2035)
- Geheel voorzien van dubbele beglazing
- De servicekosten zijn € 303,25,-- per maand
- De actieve goede VvE
- As is where is clause van toepassing














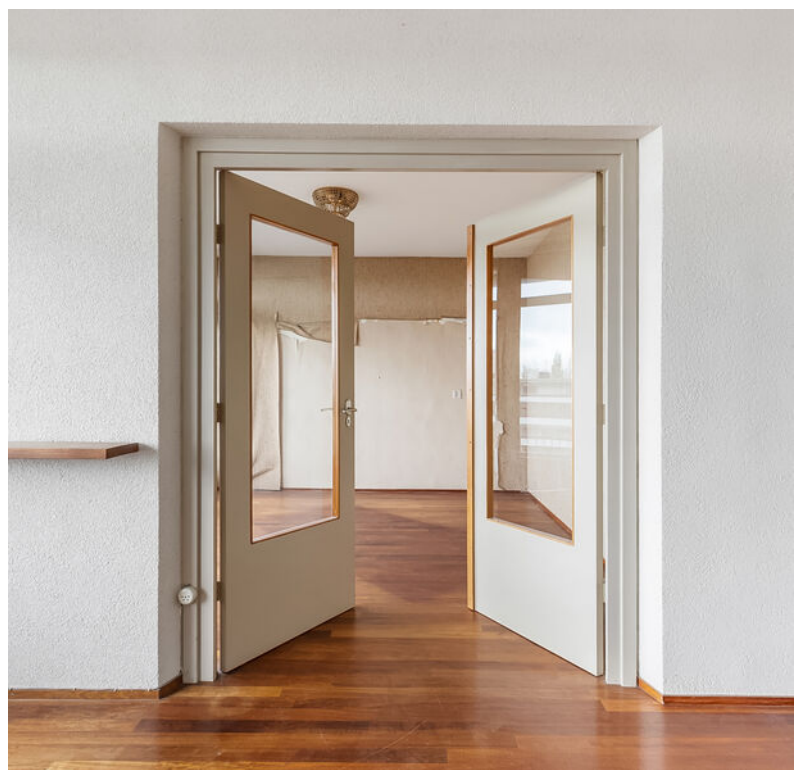







Samen!

Neem je eigen NVM
aankoopmakelaar mee om je
te begeleiden bij de aankoop!




Exact gemeten


Deze woning is gemeten
volgens de branchebrede
meetinstructie!



Plattegrond

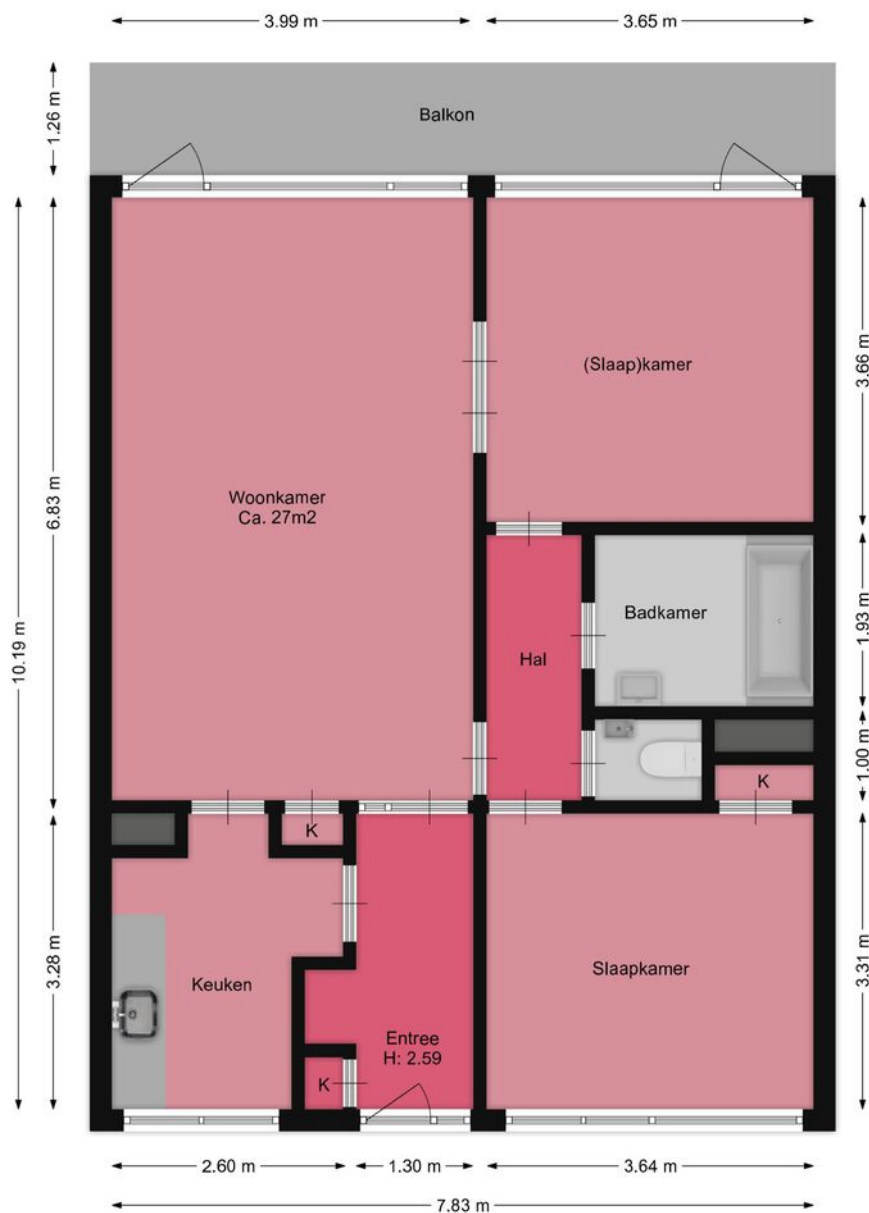


Plattegrond

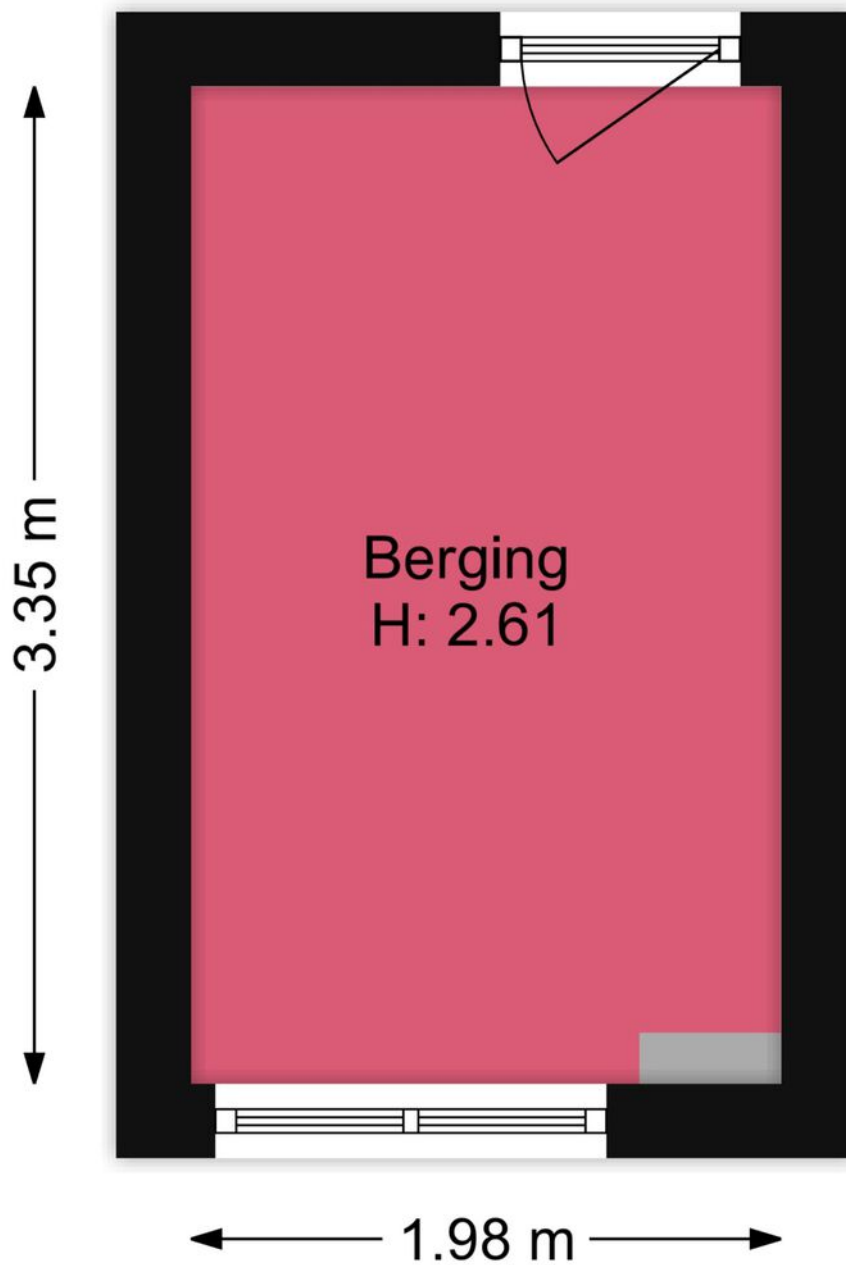

Kadastrale kaart

Kadastrale kaart

Uw referentie: Bevelandselaan 129

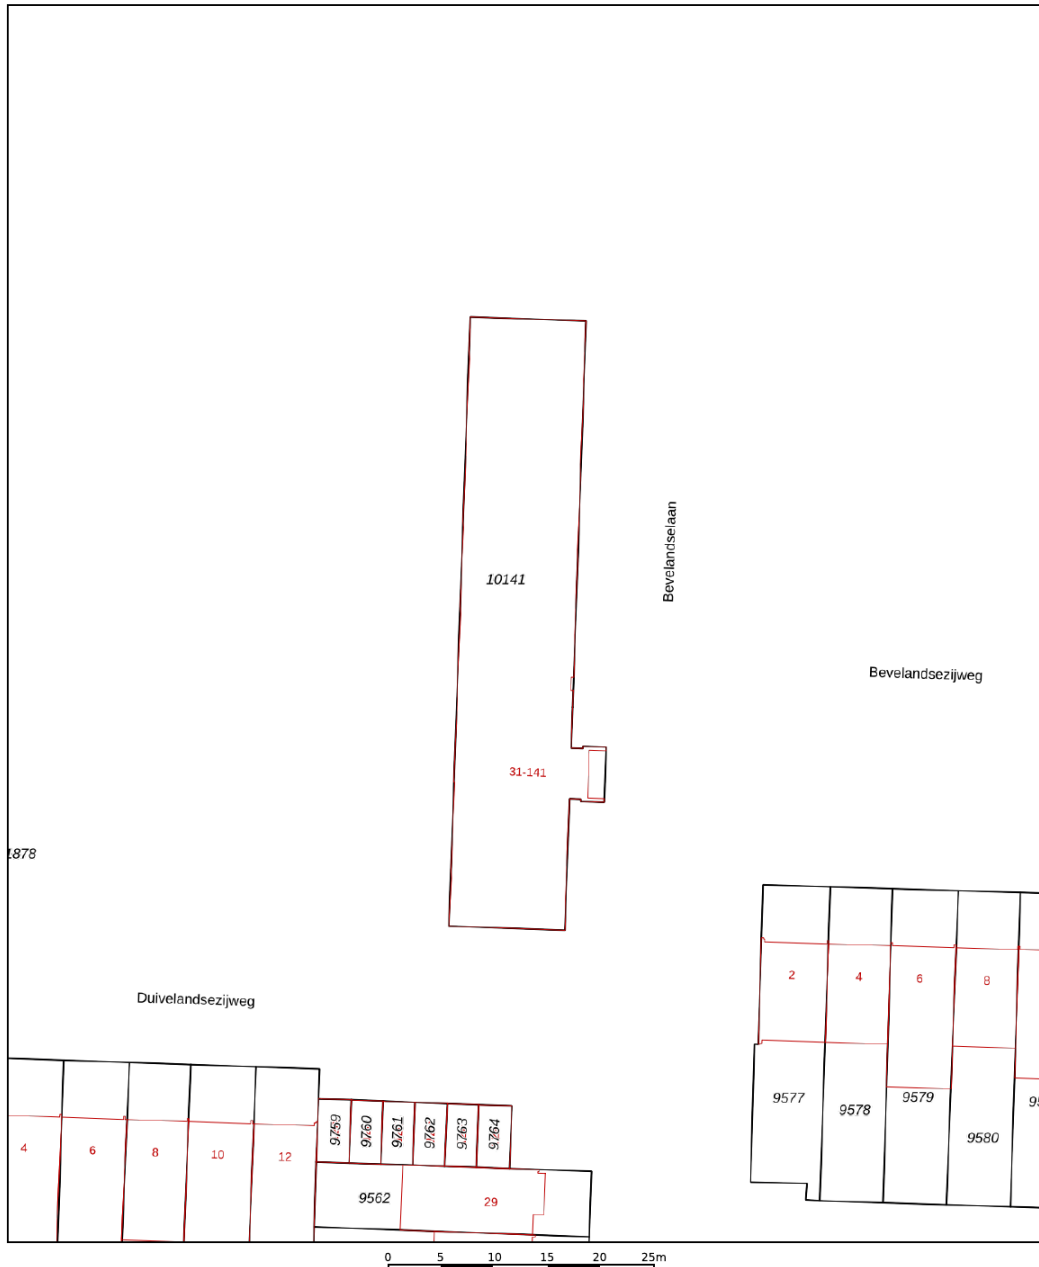

12345

Deze kaart is noordgericht

Perceelnummer

Huisnummer

Vastgestelde kadastrale grens

Voorlopige kadastrale grens

Administratieve kadastrale grens

Bebouwing

Schaal 1: 500

Kadastrale gemeente Amstelveen

Sectie H

Perceel 10141

kadaster



Voor een eensluitend uittreksel, geleverd op 1 augustus 2025

De bewaarder van het kadaster en de openbare registers

Aan dit uittreksel kunnen geen betrouwbare maten worden ontleend.

De Dienst voor het kadaster en de openbare registers behoudt zich de intellectuele eigendomsrechten voor, waaronder het auteursrecht en het databankenrecht.

Locatie

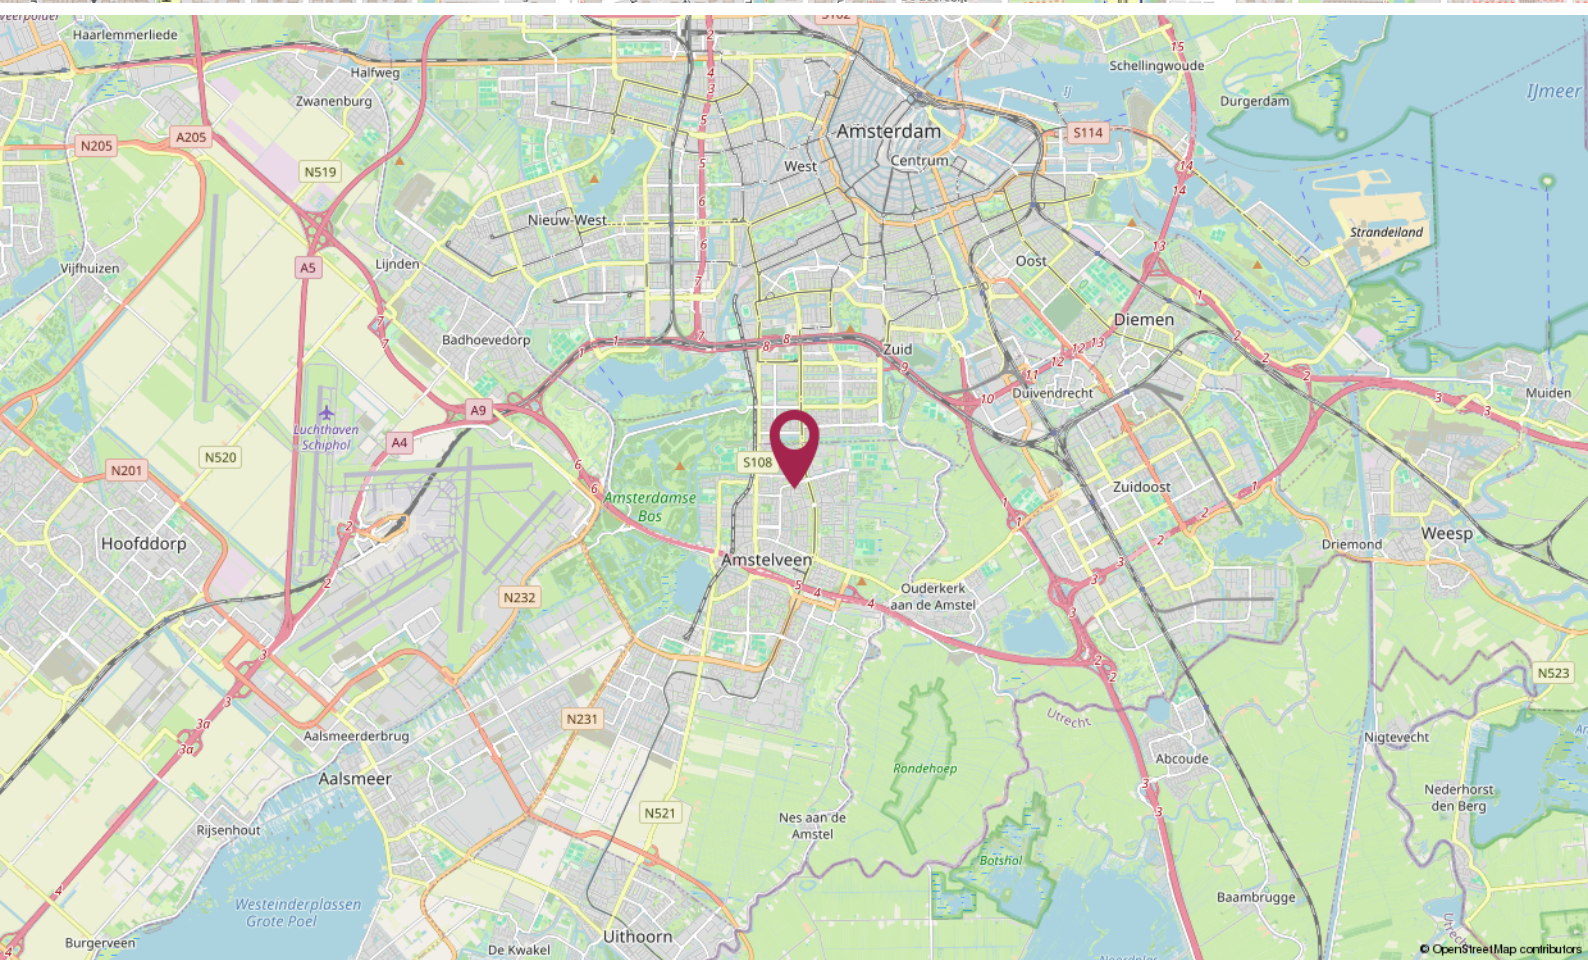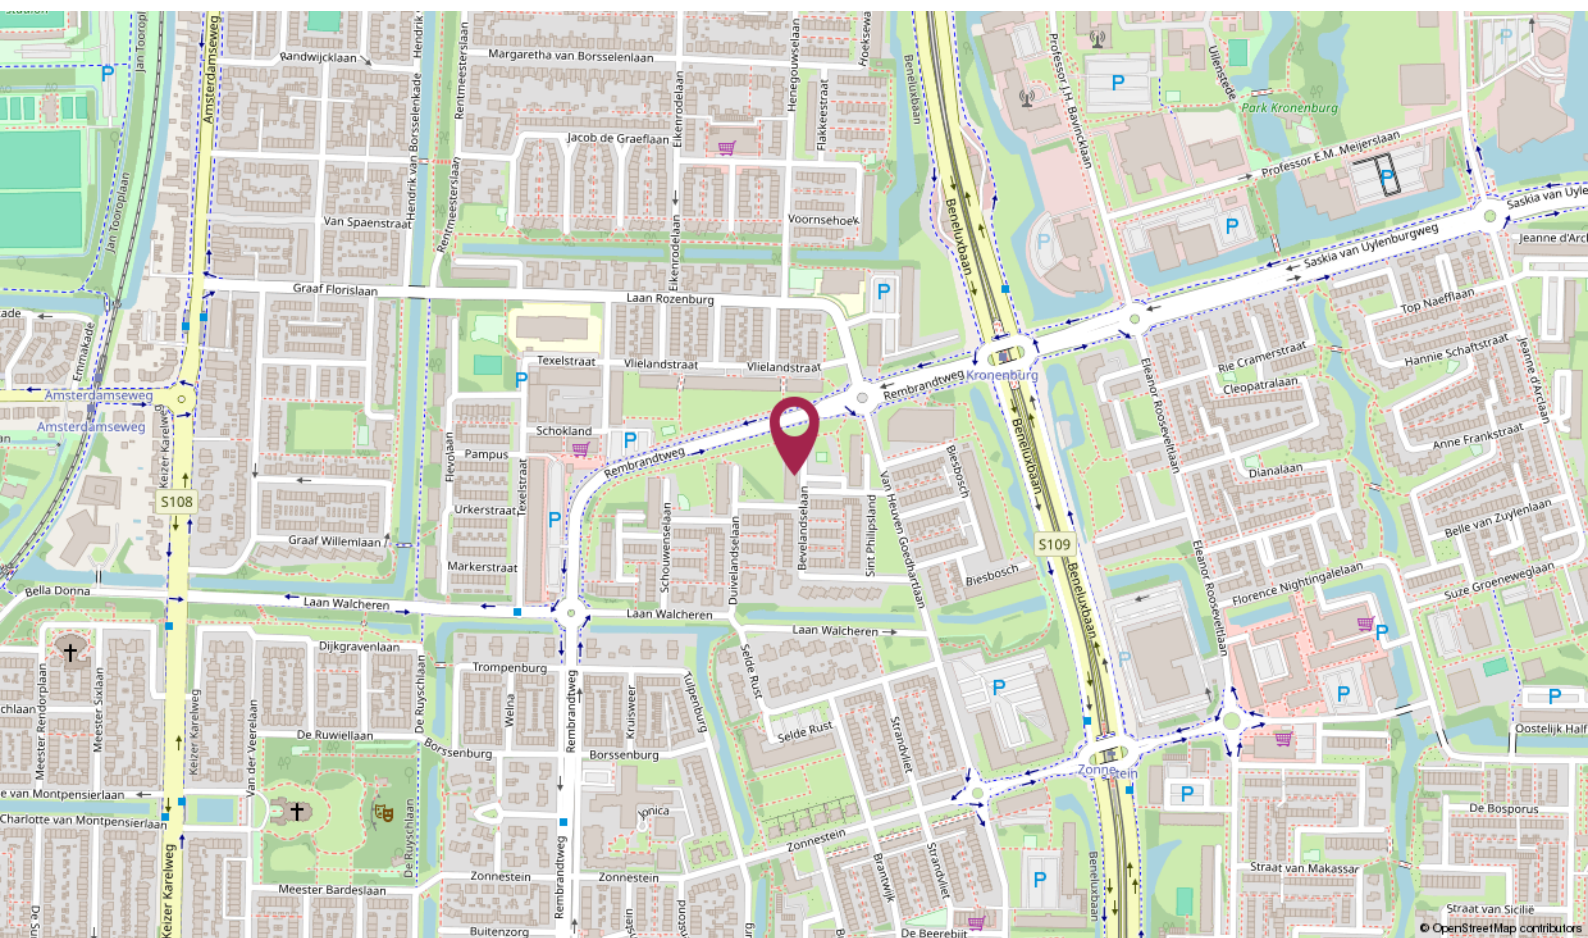

De Ruiter Makelaarshuis

Persoonlijke begeleiding en hoge kwaliteit, dat is waar wij voor staan!

Stap voor stap doorlopen wij met u het hele proces en nemen we u zoveel mogelijk werk uit handen. Of het nu om aan- of verkoop gaat, bij ons bent u verzekerd van heldere communicatie, handige tips en een goed advies. Uiteraard kunt u ook van ons verwachten dat we volledig op de hoogte zijn van de laatste ontwikkelingen op de markt.

U kunt onze kantoren vinden in Hilversum, Utrecht en Amersfoort, een gouden driehoek! Met elkaar beschikken wij over een groot netwerk én plaatselijke kennis. Zo bent u in de hele regio altijd verzekerd van topkwaliteit.

Uw makelaar →



Erik Trouw

Eigenaar Hilversum

Register Makelaar - Taxateur

☎ 06 - 31 01 11 79

✉ hilversum@deruitermakelaarshuis.nl



Neem contact met ons op

Bent u benieuwd wat wij voor u kunnen betekenen voor de aan- of verkoop van een huis? Bel ons dan gerust of stuur ons een e-mail.

Wij helpen u graag!

**Roland de Ruiter**

- Eigenaar Amersfoort
- NVM Register Makelaar - Taxateur

**Hantzen de Jong**

- Eigenaar Utrecht
- NVM Register Makelaar - Taxateur

**Erik Trouw**


- Eigenaar Hilversum
- NVM Register Makelaar - Taxateur

**Elianne de Ruiter**

- Eigenaar Utrecht
- NVM Makelaar

**Marieke van Rossum**

- Amersfoort
- Commercieel medewerker binnendienst

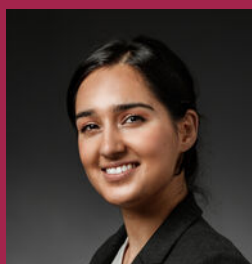**Rohina Alimardani**

- Utrecht
- Commercieel medewerker binnendienst

**Nino Visser**

- Amersfoort & Hilversum
- Assistent Makelaar

**Elissa van der Kooij**

- Hilversum & Amersfoort
- Commercieel medewerker binnendienst

Dé makelaars van Hilversum, Utrecht en Amersfoort!

Meer informatie? Neem contact met ons op!

Vestiging Amersfoort

Kamp 6
3811 AR Amersfoort
033 - 470 27 00
info@deruitermakelaarshuis.nl

Vestiging Utrecht

Biltstraat 124
3572 BK Utrecht
030 - 273 61 70
utrecht@deruitermakelaarshuis.nl

Vestiging Hilversum

Gijsbrecht van Amstelstraat 64
1213 CL Hilversum
035 - 744 01 64
hilversum@deruitermakelaarshuis.nl

Volg ons op
social media

