



Schoneveld 140

4511 HV

Breskens

Vraagprijs € 365.000 k.k.



www.tournoismakelaardij.nl

Oranjeplein 2, 4511 CL Breskens

0031 11 738 5080

info@tournoismakelaardij.nl

www.tournoismakelaardij.nl

kenmerken

Woonoppervlakte	74 m ²
Perceeloppervlakte	326 m ²
Inhoud	258 m ³
Verwarming	c.v.-ketel
Aantal kamers	4
Aantal slaapkamers	3
Bouwjaar	1996
Energie label	C
Isolatie	dubbel glas, volledig geïsoleerd



beschrijving

Gelegen op bungalowpark Schoneveld op korte afstand van de Zeeuwse kust bieden wij u deze royale vrijstaande recreatiewoning (type Zeemeeuw) aan. De woning is gelegen op een ruim perceel van 326m² eigen grond. De woning beschikt over drie slaapkamers, twee badkamers en een ruime achtertuin op het zuiden met overkapping.

Bent u op zoek naar een vakantiehuis nabij het centrum, het strand en de zee? Maak dan snel een afspraak voor een bezichtiging.

Begane grond: bij binnenkomst komt u in de hal, vanwaar u toegang heeft tot alle vertrekken van de woning. De royale woonkamer biedt middels schuifdeuren direct toegang tot de achtertuin en staat in open verbinding met de inbouwkeuken. Deze keuken is uitgerust met een 4-pitsgaskookplaat, afzuigkap, magnetron, koelkast en vaatwasser. Op de begane grond bevinden zich tevens een slaapkamer, een badkamer voorzien van een ligbad en een wastafelmeubel en een aparte toiletruimte. De aangebouwde berging is van buitenaf bereikbaar en biedt praktische extra opbergruimte en plaats voor de wasmachine.

Verdieping: via de trapopgang in de hal treft u de overloop, vanaf hier zijn de 2 slaapkamers en de badkamer te bereiken. De badkamer beschikt over een douche, wastafel en toilet.

Tuin: royale, op het zuiden gelegen achtertuin met volop zon en privacy. In 2021 is er een stijlvolle overkapping geplaatst, voorzien van elektrische screens – ideaal voor elk seizoen. Het ruime terras biedt meer dan genoeg plek voor een gezellige zit- en/of eethoek. Daarnaast beschikt de tuin over een praktisch tuinhuis voor extra bergruimte én parkeergelegenheid op eigen terrein.

Bouwjaar: 1996

Kozijnen: kunststof kozijnen (2021) met dubbel glas

Verwarming: Cv-ketel uit 2023

Bijzonderheden:

- * overkapping geplaatst in 2021 met elektrische screens;
- * de woning wordt gestoffeerd en gemeubileerd aangeboden;
- * gelijkvloers wonen mogelijk door badkamer en slaapkamer op de begane grond;
- * de woning wordt niet recreatief verhuurd, vraag ons naar de mogelijkheden;
- * parkkosten 2026 € 876,51 per jaar;
- * Schoneveld is gelegen aan één van de mooiste en schoonste stranden van Nederland met op loopafstand 2 moderne strandpaviljoens. Het park ligt op korte afstand van Breskens. In Breskens zelf zijn naast het strand een jachthaven, diverse restaurants en winkels te vinden.

Deze informatie is door ons met de nodige zorgvuldigheid samengesteld. Onzerzijds wordt echter geen enkele aansprakelijkheid aanvaard voor enige onvolledigheid, onjuistheid of anderszins, dan wel de gevolgen daarvan. Alle opgegeven maten en oppervlakten zijn indicatief.

Toelichtingsclausule NEN2580

*De Meetinstructie is gebaseerd op de NEN2580. De Meetinstructie is bedoeld om een meer eenduidige manier van meten toe te passen voor het geven van een **indicatie** van de gebruiksoppervlakte. De Meetinstructie sluit verschillen in meetuitkomsten niet volledig uit, door bijvoorbeeld interpretatieverschillen, afrondingen of beperkingen bij het uitvoeren van de meting.*

beschreibung

Auf dem Bungalowpark Schoneveld, nicht weit von der Küste Zeelands entfernt, bieten wir Ihnen dieses geräumige, freistehende Ferienhaus (Typ Möwe). Das Haus befindet sich auf einem geräumigen Grundstück von 326m² Land. Das Haus hat drei Schlafzimmer, zwei Badezimmer und einen geräumigen, nach Süden ausgerichteten Garten mit einer Überdachung.

Sind Sie auf der Suche nach einem Ferienhaus in der Nähe des Stadtzentrums, des Strandes und des Meeres? Dann vereinbaren Sie bald einen Termin für eine Besichtigung.

Erdgeschoss:

Beim Betreten des Hauses gelangen Sie in die Halle, von der aus Sie Zugang zu allen Räumen des Hauses haben. Das geräumige Wohnzimmer bietet durch Schiebetüren direkten Zugang zum hinteren Garten und hat eine offene Verbindung zur Einbauküche. Diese Küche ist mit einem 4-Flammen-Gasherd, Dunstabzug, Mikrowelle, Kühlschrank und Geschirrspüler ausgestattet. Ebenfalls im Erdgeschoss befinden sich ein Schlafzimmer, ein Badezimmer mit Badewanne und Waschbecken sowie ein separater Toilettenraum. Der angebaute Abstellraum ist von außen zugänglich und bietet praktischen zusätzlichen Stauraum und Platz für die Waschmaschine.

Etage:

über die Treppe in der Halle finden Sie die Landung, von hier aus können Sie die 2 Schlafzimmer und das Badezimmer erreichen. Das Badezimmer hat eine Dusche, Waschbecken und Toilette.

Garten:

Geräumiger, nach Süden ausgerichteter Garten mit viel Sonne und Privatsphäre. Ein stilvolles Vordach wurde 2021 installiert, ausgestattet mit elektrischen Schirmen - ideal für jede Jahreszeit. Die großzügige Terrasse bietet mehr als genug Platz für einen gemütlichen Sitz- und/oder Essbereich. Darüber hinaus verfügt der Garten über ein praktisches Gartenhaus für zusätzlichen Stauraum und einen Parkplatz vor Ort.

Baujahr: 1996

Fensterrahmen: Kunststoff-Fensterrahmen (2021) mit Doppelverglasung

Heizung: Heizkessel ab 2023

Details:

- * Vordach installiert im Jahr 2021 mit elektrischen Bildschirmen;
- * das Haus ist halb möbliert angeboten;
- * Erdgeschoss Wohnen möglich durch Bad und Schlafzimmer im Erdgeschoss;
- * das Haus ist nicht freizeitmäßig vermietet, fragen Sie uns über die Möglichkeiten;
- * Parkkosten 2026 € 876,51 pro Jahr;
- * Energielabel C.


Schoneveld liegt an einem der schönsten und saubersten Strände in den Niederlanden mit 2 modernen Strandpavillons zu Fuß erreichbar. Der Park befindet sich in unmittelbarer Nähe von Breskens. Breskens selbst hat neben dem Strand auch einen Jachthafen, mehrere Restaurants und Geschäfte.

foto's







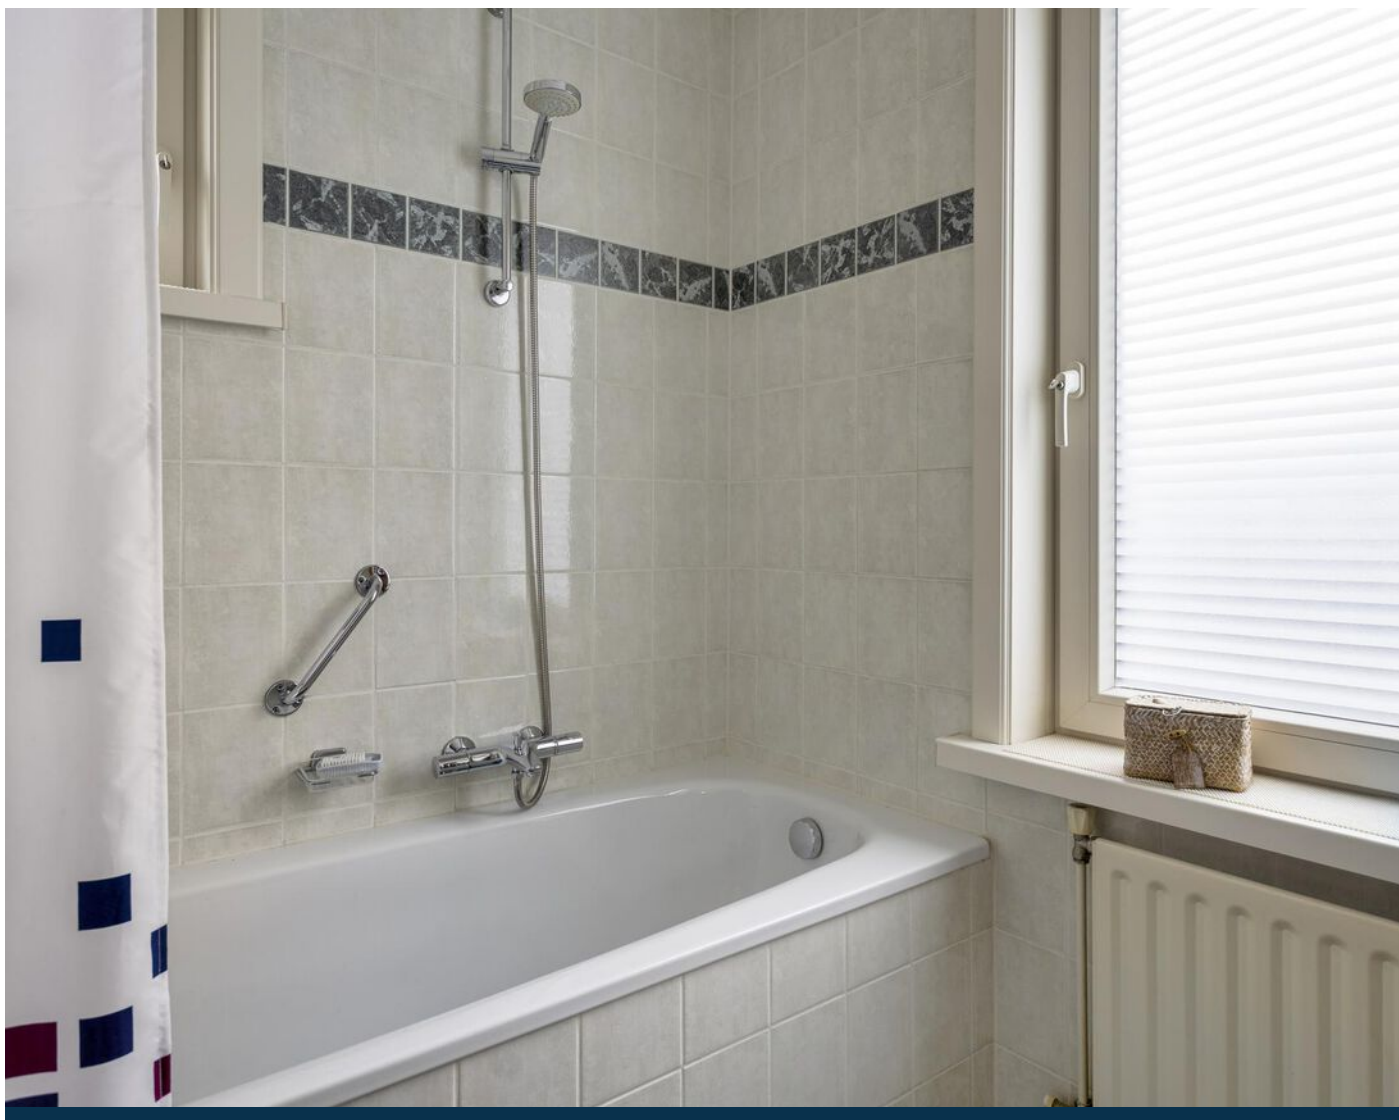








plattegrond




Aan de plattegronden kunnen geen rechten worden ontleend
© Zibber www.zibber.nl

plattegrond

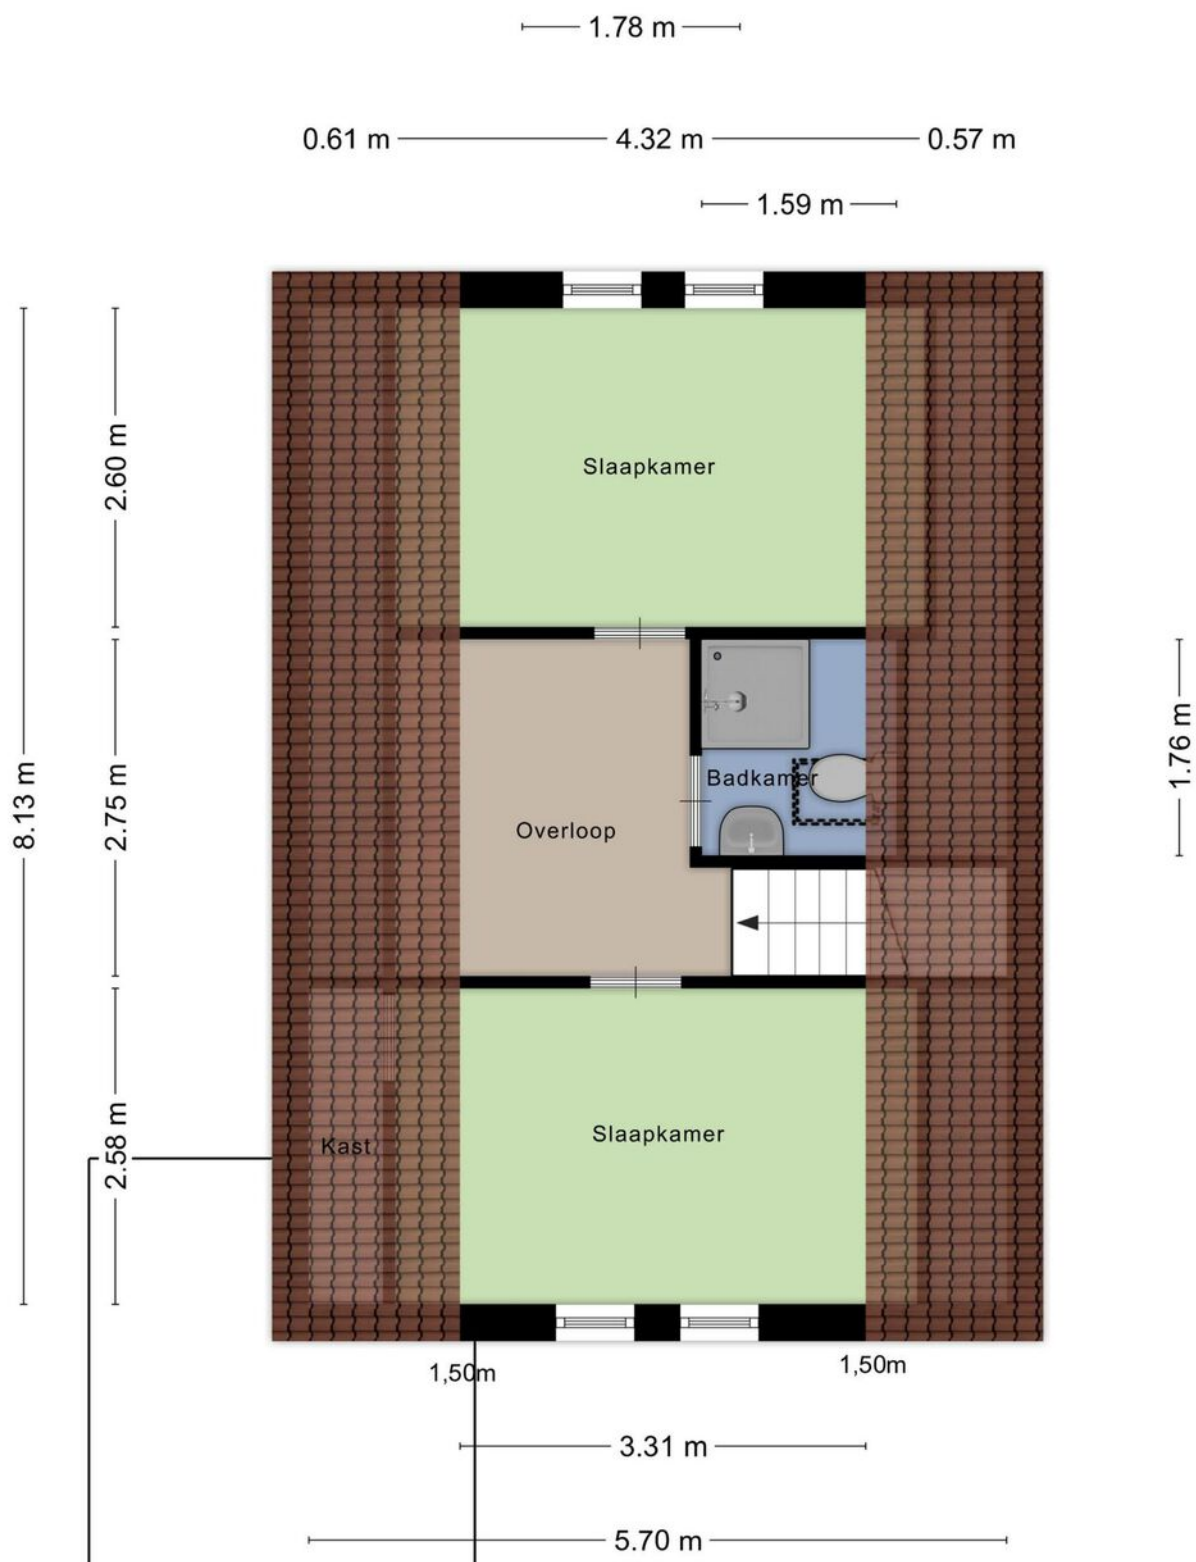

plattegrond

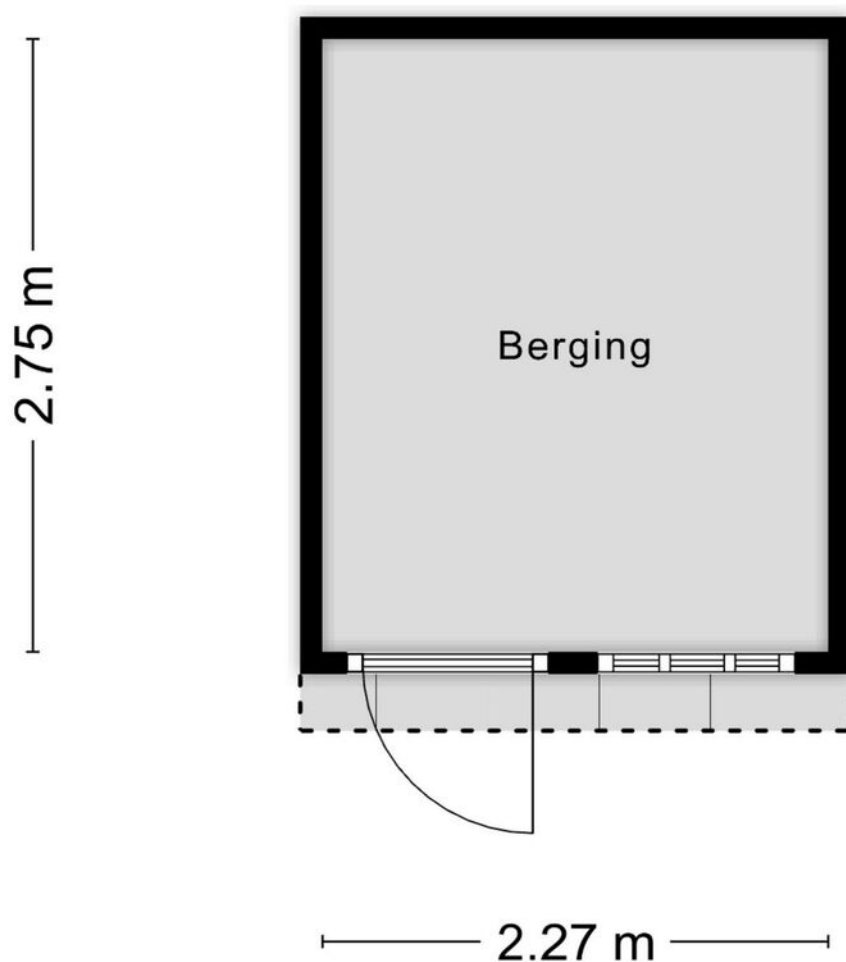

Aan de plattegronden kunnen geen rechten worden ontleend
© Zibber www.zibber.nl

kadaster

Kadastrale kaart



Uw referentie: 4511 HV 140



12345	Deze kaart is noordgericht	Schaal 1: 500	
25	Perceelnummer	Kadastrale gemeente	Oostburg
	Huisnummer	Sectie	EL
	Vastgestelde kadastrale grens	Perceel	612
	Voorlopige kadastrale grens		
	Administratieve kadastrale grens		
	Bebouwing		
Aan dit uittreksel kunnen geen betrouwbare maten worden ontleend. De Dienst voor het kadaster en de openbare registers behoudt zich de intellectuele eigendomsrechten voor, waaronder het auteursrecht en het databankenrecht.			



locatie op de kaart

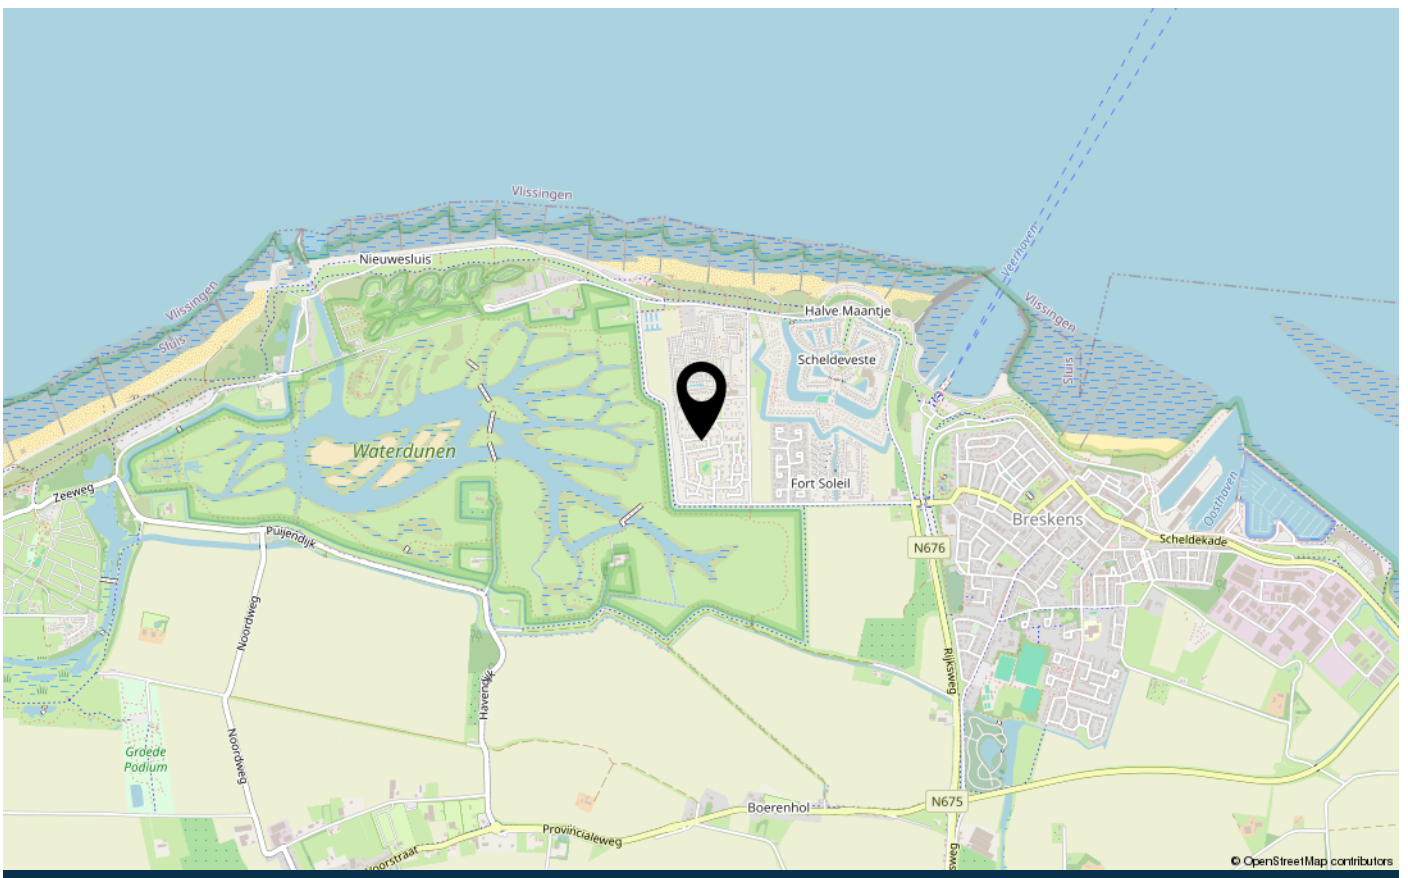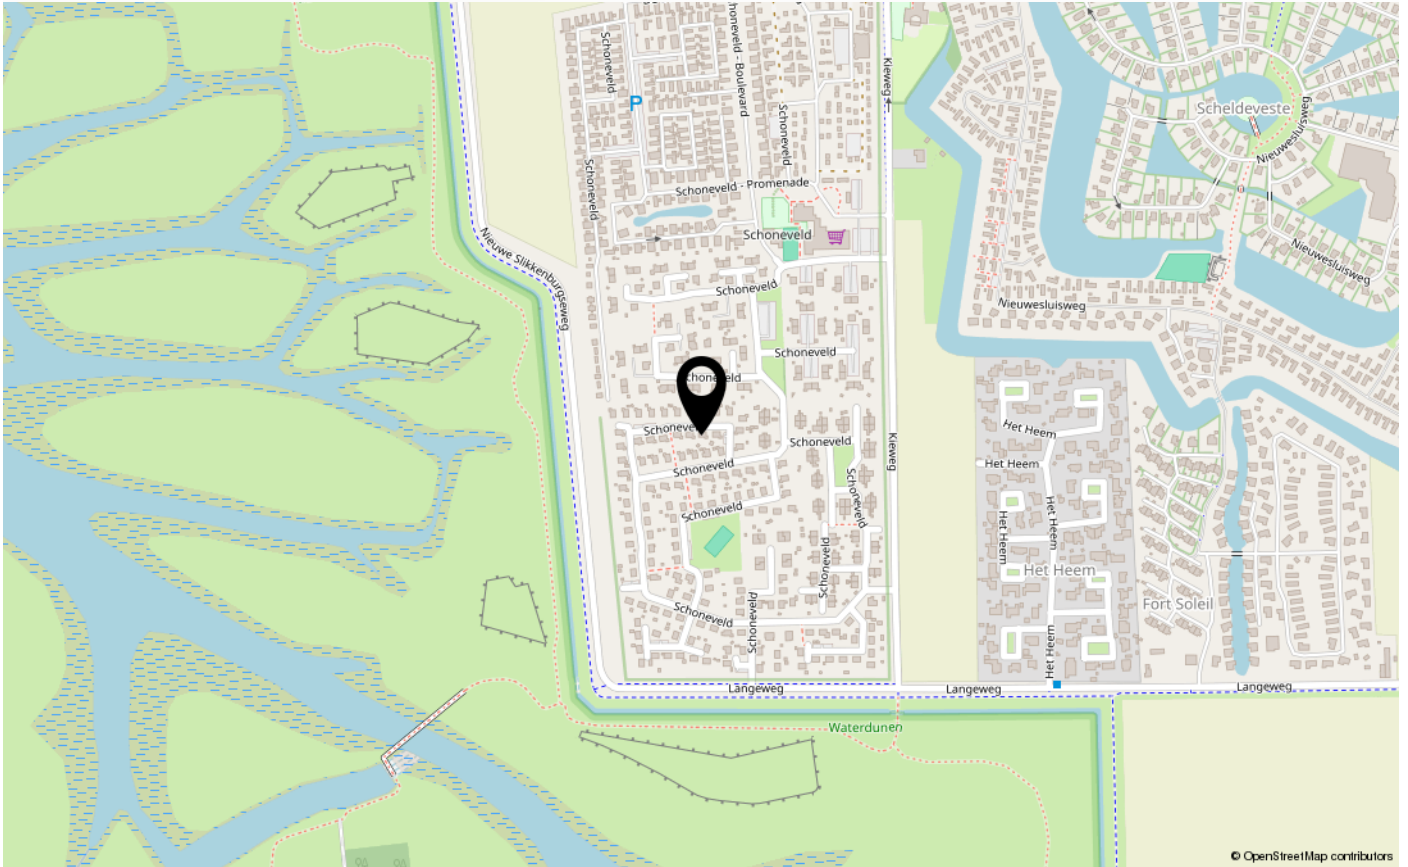

over Tournois Makelaardij

Tournois Makelaardij is al vier generaties lang een vertrouwd begrip in Zeeuws-Vlaanderen. Dankzij onze diepgewortelde lokale kennis en jarenlange ervaring zijn wij dé makelaar voor wie zekerheid en kwaliteit zoekt.

Door onze ligging aan de Zeeuws-Vlaamse kust bieden wij naast een ruim aanbod aan permanente woningen ook een breed scala aan recreatiewoningen aan. Wonen, investeren of recreëren: bij ons bent u aan het juiste adres.

Vanuit ons kantoor in het centrum van Breskens begeleiden wij u persoonlijk en deskundig bij de aan- en verkoop van woningen en bedrijfsonroerend goed. Daarnaast kunt u bij ons terecht voor verhuur, taxaties en verzekeringen. Ons NVM-lidmaatschap staat garant voor betrouwbare, professionele en transparante dienstverlening.

Ons team brengt ervaring en jong talent samen en is volledig op de hoogte van de nieuwste trends, digitale tools en marktontwikkelingen.

Emile Tournois en Marijke Aarnoutse zijn Register Makelaar-Taxateur en begeleiden u bij verkoopgesprekken, bezichtigingen en taxaties.

Martijn Tournois, NVM-makelaar, is actief betrokken bij verkoopgesprekken en bezichtigingen.

Chanella de Ruijscher en Monique Tournois heten u welkom op kantoor en zijn uw professionele aanspreekpunt.



veelgestelde vragen

Wanneer ben ik in onderhandeling?

U kunt niet afdwingen dat u in onderhandeling bent. U bent pas in onderhandeling als verkoper reageert op uw bod. Dus: als de verkoper een tegenbod doet. Ook kan de verkopende makelaar uitdrukkelijk aangeven dat hij met u in onderhandeling is. U bent niet in onderhandeling als de verkopende makelaar aangeeft dat hij uw bod met de verkoper zal overleggen.

Mag een makelaar doorgaan met bezichtigingen als er al over een bod onderhandeld wordt?

Dat mag. Een onderhandeling hoeft nog niet tot een verkoop te leiden. De verkoper zal graag willen weten of er meer belangstelling is. De 1e bidder hoeft nog niet de beste te zijn. Vaak zal de verkopende makelaar aan belangstellenden vertellen dat de woning, zoals dat heet, "onder bod" is. De makelaar zal geen mededelingen doen over de hoogte van de biedingen. Dit zou het overbieden kunnen uitlokken. Vraag de makelaar naar de te volgen procedure, indien u óók een bod wenst uit te brengen.

Kan verkoper de vraagprijs van een woning tijdens de onderhandeling verhogen?

Het antwoord is ja. De vraagprijs is alleen een uitnodiging tot het doen van een bod. Als de verkopende partij een bod aanvaardt, dan is er sprake van een koop. Als de verkoper een tegenbod doet dat afwijkt van het bod dat de verkopende partij eerder heeft gedaan, dan vervalt het eerdere bod van de verkopende partij. Dus ook als de partijen "naar elkaar toekomen" in het biedingsproces, kan de verkoper ineens besluiten om toch zijn tegenbod weer te verhogen en de koper om zijn bodweer te verlagen.

Word ik koper als ik de vraagprijs bied?

Nee niet automatisch. De vraagprijs is een uitnodiging tot het doen van een bod. Als u de vraagprijs biedt, doet u een bod. De verkoper kan dan nog beslissen of hij uw bod wel of niet aanvaardt of dat hij zijn makelaar een tegenbod laat doen.

Mag een makelaar tijdens de onderhandeling het systeem van verkoop wijzigen?

Dat mag. Eén van de partijen mag de onderhandeling beëindigen. Soms zijn er zoveel belangstellenden dat het moeilijk is te bepalen wie de beste koper is. In dat geval kan de verkopende makelaar – natuurlijk in overleg met de verkoper – besluiten de lopende onderhandeling af te breken en de biedprocedure te wijzigen. Uiteraard dient hij eerst de eventuele gedane toezeggingen na te komen. De makelaar kiest bijvoorbeeld voor een inschrijvingsprocedure. Alle bidders hebben een gelijke kans om het hoogste (uiterste) bod uit te brengen. Vraag bij uw makelaar naar de te volgen procedure.

Is er een Move-dossier voor kijkers?

Het kopen van een huis is vaak een spannende stap. Daarom is het belangrijk dat u alle relevante informatie over het huis tot uw beschikking heeft. Zodra we een bezichtiging met u hebben ingepland krijgt u toegang tot een account bij Move.nl. Hierin vindt u de brochure, plattegronden, foto's, lijst van zaken, vragenlijst en eventueel aanvullende informatie over het huis.

Hoe plaats ik mijn bod via Move?

Als u na de bezichtiging enthousiast bent geworden over deze woning en u wilt een bod uitbrengen dan gaat dit digitaal via uw move account op Move.nl. Hier kunt u uw voorstel doen. Het gaat om het bedrag, de datum voor de sleutel overdracht en de ontbindende voorwaarden. Uw bod wordt op een juiste manier vastgelegd en komt uiteindelijk in het biedlogboek te staan. Als u niet goed overweg kunt met het digitale systeem dan kunt u uiteraard met ons contact opnemen met uw voorstel. Wij zetten uw voorstel dan in het systeem. Zo komt het ook in het biedlogboek

Als ik de eerste ben die belt voor een bezichtiging, als ik de eerste ben die de woning bezichtigt of als ik de eerste ben die een bod uitbrengt, moet de makelaar in deze gevallen ook het eerste met mij in onderhandeling gaan?

veelgestelde vragen

Op deze drie vragen is het antwoord nee. De verkopende makelaar bepaalt samen met de verkoper de verkoopprocedure. De verkopende makelaar heeft wel de verplichting u daarover te informeren. Het is verstandig als u serieuze belangstelling heeft, de makelaar te vragen wat uw positie is. Dat kan veel teleurstelling voorkomen.

Zit de makelaarscourtage in de “kosten koper”?

Nee, voor rekening van de koper komen de kosten die de overheid “hangt” aan de overdracht van de woning. Dat is de overdrachtsbelasting. Tevens komen voor rekening van de koper de kosten van de notaris voor het opmaken van de leveringsakte en het inschrijven daarvan in de registers, taxatiekosten en eventueel de kosten voor een bouwkundige keuring. Als de verkoper een makelaar inschakelt om zijn woning te verkopen, dan moet hij zelf met de makelaar afrekenen voor deze dienst(makelaarscourtage). De makelaar dient bij de verkoop vooral het belang van de verkoper, dus niet dat van de koper. Het kan daarom eveneens voor de koper van belang zijn een eigen makelaar in te schakelen.

Wat is overdrachtsbelasting en welk tarief geldt?

Overdrachtsbelasting is de belasting die u betaalt bij de aankoop van een woning of ander onroerend goed. Vanaf 1 januari 2026 gelden de volgende tarieven:

- 0% (startersvrijstelling): voor kopers jonger dan 35 jaar die een woning kopen voor eigen bewoning met een maximale koopsom van € 555.000,-. Deze vrijstelling mag u slechts één keer gebruiken.
- 2%: voor kopers die niet in aanmerking komen voor de startersvrijstelling, mits u de woning zelf gaat bewonen.
- 8%: wanneer u de woning niet zelf gaat bewonen, bijvoorbeeld bij verhuur of gebruik als recreatiewoning.
- 10,4%: voor overige onroerende zaken, zoals garages of bedrijfsonroerend goed.

Onderzoekplicht van de koper

Wij gaan ervan uit dat u, vóór dat u een bod uitbrengt op de woning, onderzoek heeft verricht naar alle aspecten, die in het algemeen en voor u in het bijzonder van belang zijn bij het nemen van uw aankoopbeslissing. Daartoe behoort minimaal het bestuderen van de informatie, die door ons wordt aangeboden, het inwinnen van informatie bij de gemeente en een onderzoek naar uw financiële mogelijkheden.

Belangrijke documentatie bij het aankopen van een woning:

- * eigendomsbewijs van de woning;
- * lijst van roerende zaken;
- * kadastraal uittreksel.

Aanvullende documentatie indien het een appartement betreft:

- * akte van splitsing;
- * reglement van splitsing;
- * Huishoudelijk reglement.

Drie dagen bedenktijd

Als de schriftelijke overeenkomst eenmaal is getekend, dan heeft de koper het recht om binnen drie dagen nadat de koopovereenkomst ter hand is gesteld, van de koop af te zien. De koper hoeft hiervoor geen reden op te geven. De gedachte achter deze bedenktijd is dat de koper nog de gelegenheid heeft om deskundigen te raadplegen.

De termijn van drie dagen is zodanig, dat daarin in ieder geval twee werkdagen moeten vallen. De verkoper heeft geen bedenktijd. Naast deze bedenktijd van drie dagen kunnen uiteraard nog steeds de gebruikelijke ontbindende voorwaarden worden opgenomen, bijvoorbeeld voor het verkrijgen van een hypothecaire geldlening of een woonvergunning. De bedenktijd van drie dagen kan niet worden uitgesloten.

Heeft u elders een leuke woning gezien? Informeer naar de mogelijkheden van aankoopbemiddeling of taxatie.

contact

Wij danken u hartelijk voor de getoonde interesse in dit pand.

Voor meer informatie of voor het maken van een afspraak kunt u contact met ons opnemen.

Wir danken Ihnen herzlich für Ihre Interesse für dieses Haus.

Für mehr informationen und/oder einen Besichtigungstermin können Sie uns anrufen oder eine E-mail schicken.

Tournois Makelaardij

Oranjeplein 2, 4511 CL Breskens

info@tournoismakelaardij.nl

+31 11 738 5080

www.tournoismakelaardij.nl

Ons kantoor is geopend: maandag t/m vrijdag 9.00 - 12.00 en 13.00 - 17.00 uur. Zaterdag geopend op afspraak.

Unser büro ist geöffnet: Montag bis Freitag von 9.00 bis 12.00 und 13.00 bis 17.00 Uhr. Geöffnet am Samstag nach Terminvereinbarung.





INTERESSE IN DEZE WONING?

Neem dan vrijblijvend contact op met ons kantoor



www.tournoismakelaardij.nl

Oranjeplein 2, 4511 CL Breskens

0031 11 738 5080

info@tournoismakelaardij.nl

www.tournoismakelaardij.nl