



Korver Makelaars | Altijd 't juiste adres!



Ebro 133
1423 AR Uithoorn

€ 648.000 k.k.

www.ebro133.nl

Klanten over ons

Klanten
geven ons een:

9,1



Bron: Funda, maart 2023

Voor ons was het een geweldige ervaring om met zoveel liefde en geduld ons bij te staan bij alles wat er komt kijken bij het verkopen van je huis.

Zeer goede begeleiding door het hele kantoor, en zeer goede adviezen en acties van de makelaar tijdens verkooponderhandeling.

Het hele traject is prefect verlopen. Erg blij met het snelle handelen en met de verkoop van ons huis. Bedankt.

Contact liep erg goed, ze reageren snel en goed en denken mee. Zijn erg blij geweest met makelaarskantoor Korver.

Alles eigenlijk naar wens verlopen. Verkoop heeft wat langer geduurd als verwacht maar dat lag zeker niet aan de makelaar! Samen met Korver Makelaars een nogal afwijkend verkooptraject bewandelt wat met veel creativiteit gezamenlijk tot de verkoop van ons huis heeft geresulteerd.

Prima contact en begeleiding. Zeer vriendelijke en fijne medewerkers. Deur staat letterlijk en figuurlijk altijd open.

Het contact verliep op een zeer prettige manier. Steeds waren alle medewerkers bereid ons te helpen of uitleg te geven omtrent de te volgen procedures.

Bezichtiging

Een juiste indruk van een woning krijgt u met een vrijblijvende bezichtiging. Tijdens de bezichtiging leiden wij u rond door de woning en geven u aanvullende informatie.

Een huis kopen is geen alledaagse bezigheid

Voordat u eventueel een bieding uitbrengt op een woning, verzekert u zich ervan, dat u onderzoek heeft verricht naar alle aspecten die in het algemeen en voor u in het bijzonder van belang zijn bij het nemen van uw aankoopbeslissing. Leest u deze brochure aandachtig door, win bijvoorbeeld informatie bij de desbetreffende gemeente in en laat uw financiële mogelijkheden op een rijtje zetten.

Laat alle voor u belangrijke zaken tijdens de bezichtiging aan de orde komen en vraag onze medewerker(s) om tekst en uitleg bij eventuele onduidelijkheden.


Brochure

Deze informatie is door ons met de nodige zorgvuldigheid samengesteld, is geheel vrijblijvend en heeft het karakter van een uitnodiging tot het doen van een aanbod. Hoewel grote zorg is besteed aan de hierbij verstrekte informatie (foto's, tekeningen en andere gegevens) zullen wij als ook de eigenaar geen aansprakelijkheid aanvaarden voor enige onvolledigheid, onjuistheid of anderszins, dan wel de gevolgen daarvan. Alle opgegeven maten en oppervlakten zijn indicatief. Met betrekking tot de bijgevoegde lijst van zaken, is deze onder voorbehoud van tussentijdse wijzigingen.



Kenmerken

van de woning

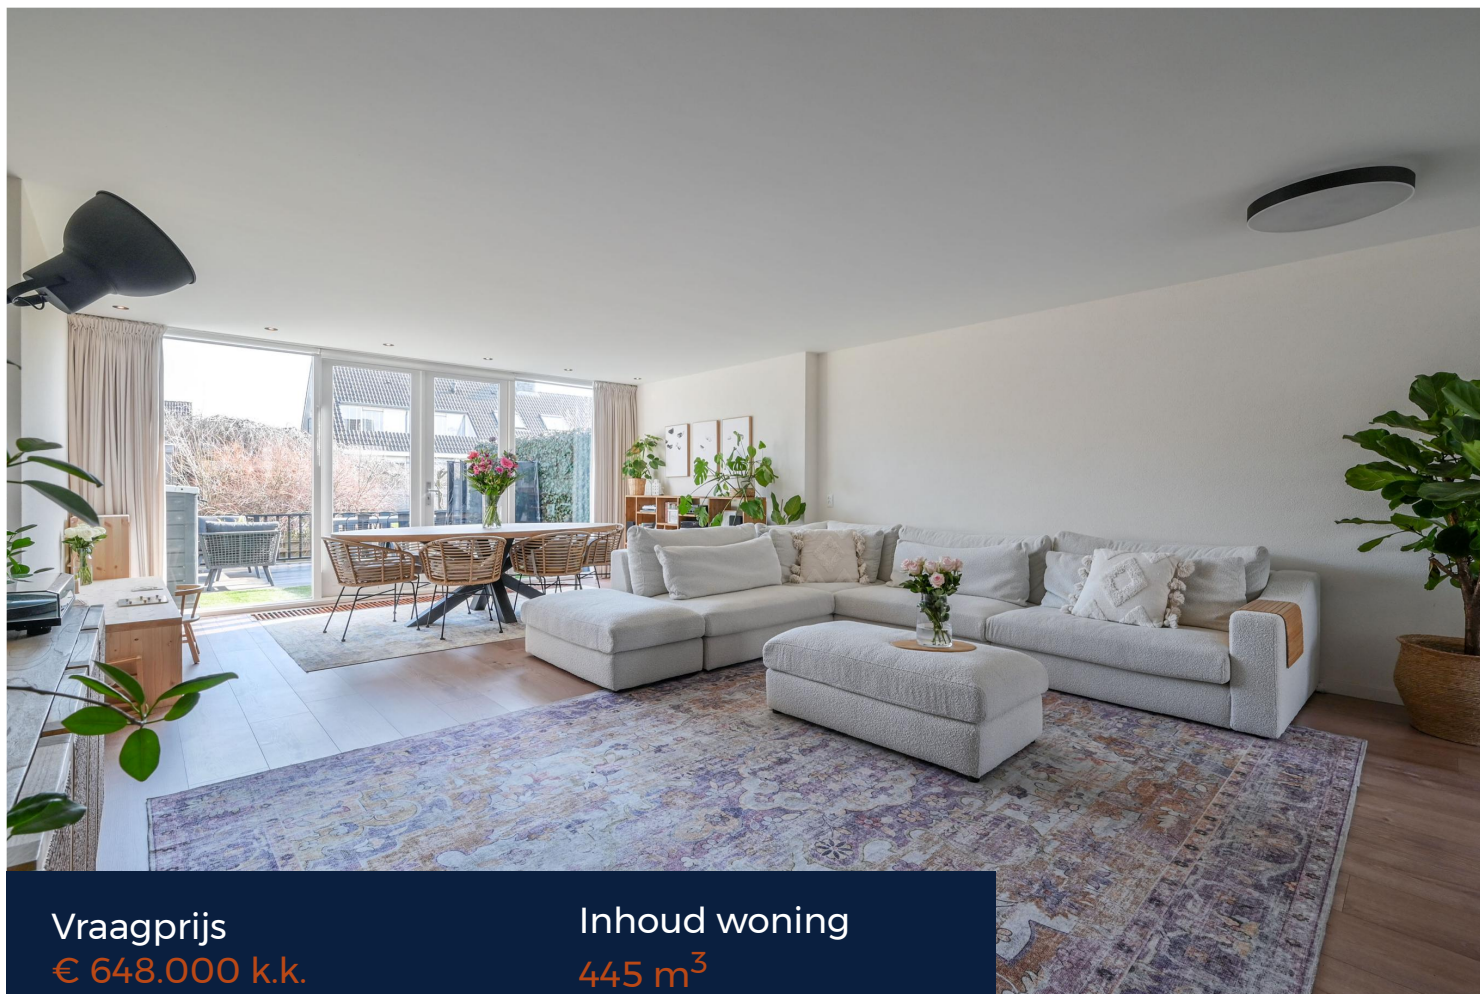

Vraagprijs

€ 648.000 k.k.

Woonoppervlakte

129 m²

Inhoud woning

445 m³

Energie label

C

Soort woning

Soort bouw

Bouwjaar

Perceeloppervlakte

Aantal kamers

Aantal badkamers

CV-Ketel

Eengezinswoning, tussenwoning

Bestaande bouw

1988

157 m²

5 (4 slaapkamers)

1 badkamer en 1 apart toilet

**Combiketel Intergas gas gestookt uit
2019, eigendom**



Ebro 133

1423 AR Uithoorn

Welkom aan de Ebro 133: een instapklare, uitgebouwde tussenwoning gelegen in een rustige, kindvriendelijke straat. Deze verzorgde woning biedt vier slaapkamers, een luxe badkamer en een moderne keuken. De achtertuin ligt aan een sierwater op het zuidoosten, waardoor u geniet van veel privacy en een vrije blik. Perfect voor gezinnen die op zoek zijn naar ruimte, comfort en een centrale ligging. Op loopafstand vindt u een speelplek voor de kinderen, diverse winkels voor de dagelijkse boodschappen en het openbaar vervoer. Basisscholen zijn eveneens nabij; uw kinderen lopen er binnen vijf minuten naartoe.

De indeling van de woning is als volgt:

BEGANE GROND

De woning is bereikbaar via een voortuin met ruimte voor parkeren op eigen terrein. Binnenkomst in de ruime hal biedt toegang tot de trapopgang, trapkast, een handige binnen doorgang naar de berging aan de voorzijde, en natuurlijk de woonkamer. De uitgebouwde woonkamer is licht en sfeervol dankzij de grote glazen pui met openslaande deuren.

Hier is volop ruimte om te leven en te genieten.

De open keuken aan de voorzijde is in 2020 op maat gemaakt door een meubelmaker en voorzien van hoogwaardige apparatuur van Bosch en Siemens, waaronder een 5-pits inductiekookplaat, schouwafzuigkap, koelvriescombinatie, combi-magnetron met stoomfunctie, combi-oven en vaatwasser. Zowel de hal als de woonkamer zijn afgewerkt met een Avatara Multisense parketvloer in houtlook, wat de woning een warme uitstraling geeft.

EERSTE VERDIEPING

Via de gerenoveerde trap bereikt u de eerste verdieping met een ruime overloop, drie slaapkamers en de luxe badkamer. De twee slaapkamers aan de achterzijde zijn in 2022 voorzien van een nieuwe dakkapel. De master bedroom is voorzien van een airco in het plafond, ideaal voor een koele nachtrust. De slaapkamer aan de voorzijde leent zich perfect als kinderkamer of kantoor. Alle slaapkamers zijn voorzien van een rolluik en van een lichte laminaatvloer.

De badkamer, vernieuwd in 2018, combineert moderne lichtkleurige wandtegels met vloertegels in houtlook. Voorzien van een ligbad, inloopdouche met glazenwand en regendouche, wastafelmeubel met spiegelkast en verlichting, wandcloset, vloerverwarming en sierradiator, deze badkamer is compleet en stijlvol.

TWEDE VERDIEPING

De tweede verdieping biedt een wasruimte met de opstelling voor wasapparatuur en cv-installatie, plus een ruime zolderkamer. Deze kamer heeft een kunststof dakkapel aan de voorzijde en een Velux dakraam aan de achterzijde. Dankzij de knieschotten is er volop bergruimte en kan dit prima als vierde slaapkamer gebruikt worden.



TUIN

De achtertuin is uitgerust met een vlonderterras en grenst aan een sierwater. Met een zuidoostelijke ligging geniet u hier van rust en zon.

Pluspunten van de woning:

- + Instapklaar: direct wonen zonder te klussen
- + Royale hal en lichte, zonnige woonkamer
- + Master bedroom met airco in het plafond
- + Elektrisch zonneschermbaan de achterzijde
- + Glasvezel aanwezig
- + Philips HUE aanwezig op de begane grond en eerste verdieping (behalve de badkamer)
- + Parkeren op eigen terrein
- + Op steenworp afstand van het Zijdelmeer, ideaal voor een wandeling
- + Winkelcentra Amstelveen en Zijdeldwaard binnen loop- en fietsafstand

Ligging: de woning ligt in de woonwijk Meerwijk - Oost die ruim van opzet is en ingericht is met verschillende woningtypen. De wijk kenmerkt zich eveneens door de aanwezigheid van veel water en fiets- en wandelpaden die u door middel van bruggetjes door de verschillende delen van de wijk brengen. Op korte afstand is het overdekte winkelcentrum Amstelveen gelegen en ook het iets verderop gelegen Oude Dorp van Uithoorn is snel en eenvoudig te bereiken. Voorzieningen op het gebied van scholen en openbaar vervoer zijn in de wijk aanwezig.

Omgeving: Uithoorn is een moderne en actieve gemeente met circa 29.250 inwoners. Het oudste gedeelte van Uithoorn is direct gelegen aan de rivier de Amstel en de haven biedt plaats aan grote en kleine boten. Winkels, restaurants en scholen zijn voldoende aanwezig.

Bereikbaarheid: gelegen tussen Amsterdam en Utrecht heeft Uithoorn een uitstekende bereikbaarheid. Uithoorn is gelegen op circa 20 minuten van Amsterdam en 30 minuten van Utrecht.

Interesse in dit huis? Schakel direct uw eigen NVM-aankoopmakelaar in. Uw NVM-aankoopmakelaar komt op voor uw belang en bespaart u tijd, geld en zorgen. Adressen van collega NVM-aankoopmakelaars in Utrecht vindt u op Funda.

ENGLISH TRANSLATION:



Welcome to Ebro 133: a move-in-ready, extended mid-terrace home located in a quiet, child-friendly street. This well-maintained property offers four bedrooms, a luxurious bathroom, and a modern kitchen. The southeast-facing backyard borders ornamental water, providing plenty of privacy and an open view. Perfect for families looking for space, comfort, and a central location. Within walking distance, you'll find a playground, various shops for daily groceries, and public transport. Primary schools are also nearby – your children can walk there within five minutes.

Layout of the property:

GROUND FLOOR

The house is accessed via a front garden with private parking on your own driveway. Upon entering the spacious hallway, you have access to the staircase, a convenient storage cupboard under the stairs, an internal passage to the front storage room, and of course the living room.

The extended living room is bright and inviting thanks to the large glass façade with French doors opening onto the garden. There is ample space here to live and enjoy everyday life.

The open-plan kitchen at the front was custom-made by a cabinetmaker in 2020 and features high-quality Bosch and Siemens appliances, including a 5-burner induction hob, chimney extractor hood, fridge-freezer combination, combi microwave with steam function, combi oven, and dishwasher. Both the hallway and living room are finished with an Avatara Multisense parquet floor in a wood look, giving the home a warm and welcoming feel.

FIRST FLOOR

Via the renovated staircase, you reach the first floor with a spacious landing, three bedrooms, and the luxurious bathroom. The two bedrooms at the rear were fitted with new dormer windows in 2022. The master bedroom features ceiling-integrated air conditioning – ideal for a comfortable night's sleep. The bedroom at the front is perfect as a child's room or home office. All bedrooms are equipped with roller shutters and a light laminate floor.

The bathroom, renovated in 2018, combines modern light-colored wall tiles with wood-look floor tiles. It features a bathtub, walk-in shower with glass screen and rain shower, vanity unit with mirrored cabinet and lighting, wall-mounted toilet, underfloor heating, and a decorative radiator. A complete and stylish space.

SECOND FLOOR

The second floor offers a laundry area with connections for washing equipment and the central heating system, plus a spacious attic room. This room has a plastic-framed dormer window at the front and a Velux roof window at the rear. Thanks to the knee walls, there is plenty of storage space, and this room can easily serve as a fourth bedroom.

GARDEN

The backyard features a wooden deck terrace and borders ornamental water. With its southeast orientation, you can enjoy both peace and sunshine here.



Key features of the property:

- + Move-in ready: no renovation required
- + Spacious hallway and bright, sunny living room
- + Master bedroom with ceiling air conditioning
- + Electric sun awning at the rear
- + Fiber optic internet available
- + Philips HUE lighting on the ground and first floor (except the bathroom)
- + Private parking on your own property
- + Just a stone's throw from the Zijdelmeer, perfect for a walk
- + Shopping centers Amstelplein and Zijdelwaard within walking and cycling distance

Location

The property is located in the Meerwijk-Oost residential area, a spaciouly designed neighborhood with various housing types. The area is characterized by abundant water features and numerous cycling and walking paths connected by charming bridges. The covered shopping center Amstelplein is within short distance, and the historic Old Village of Uithoorn is easily and quickly accessible. Schools and public transport facilities are available within the neighborhood.

Surroundings

Uithoorn is a modern and active municipality with approximately 29,250 inhabitants. The oldest part of Uithoorn is situated directly along the River Amstel, and the harbor accommodates both large and small boats. There are plenty of shops, restaurants, and schools available.

Accessibility

Situated between Amsterdam and Utrecht, Uithoorn offers excellent accessibility. Amsterdam can be reached in approximately 20 minutes, and Utrecht in around 30 minutes.

Interested in this property? Engage your own NVM purchasing agent without delay.

Your NVM purchasing agent represents your interests and saves you time, money, and unnecessary stress.

You can find addresses of fellow NVM purchasing agents in Utrecht on Funda.























































Plattegrond



Plattegrond

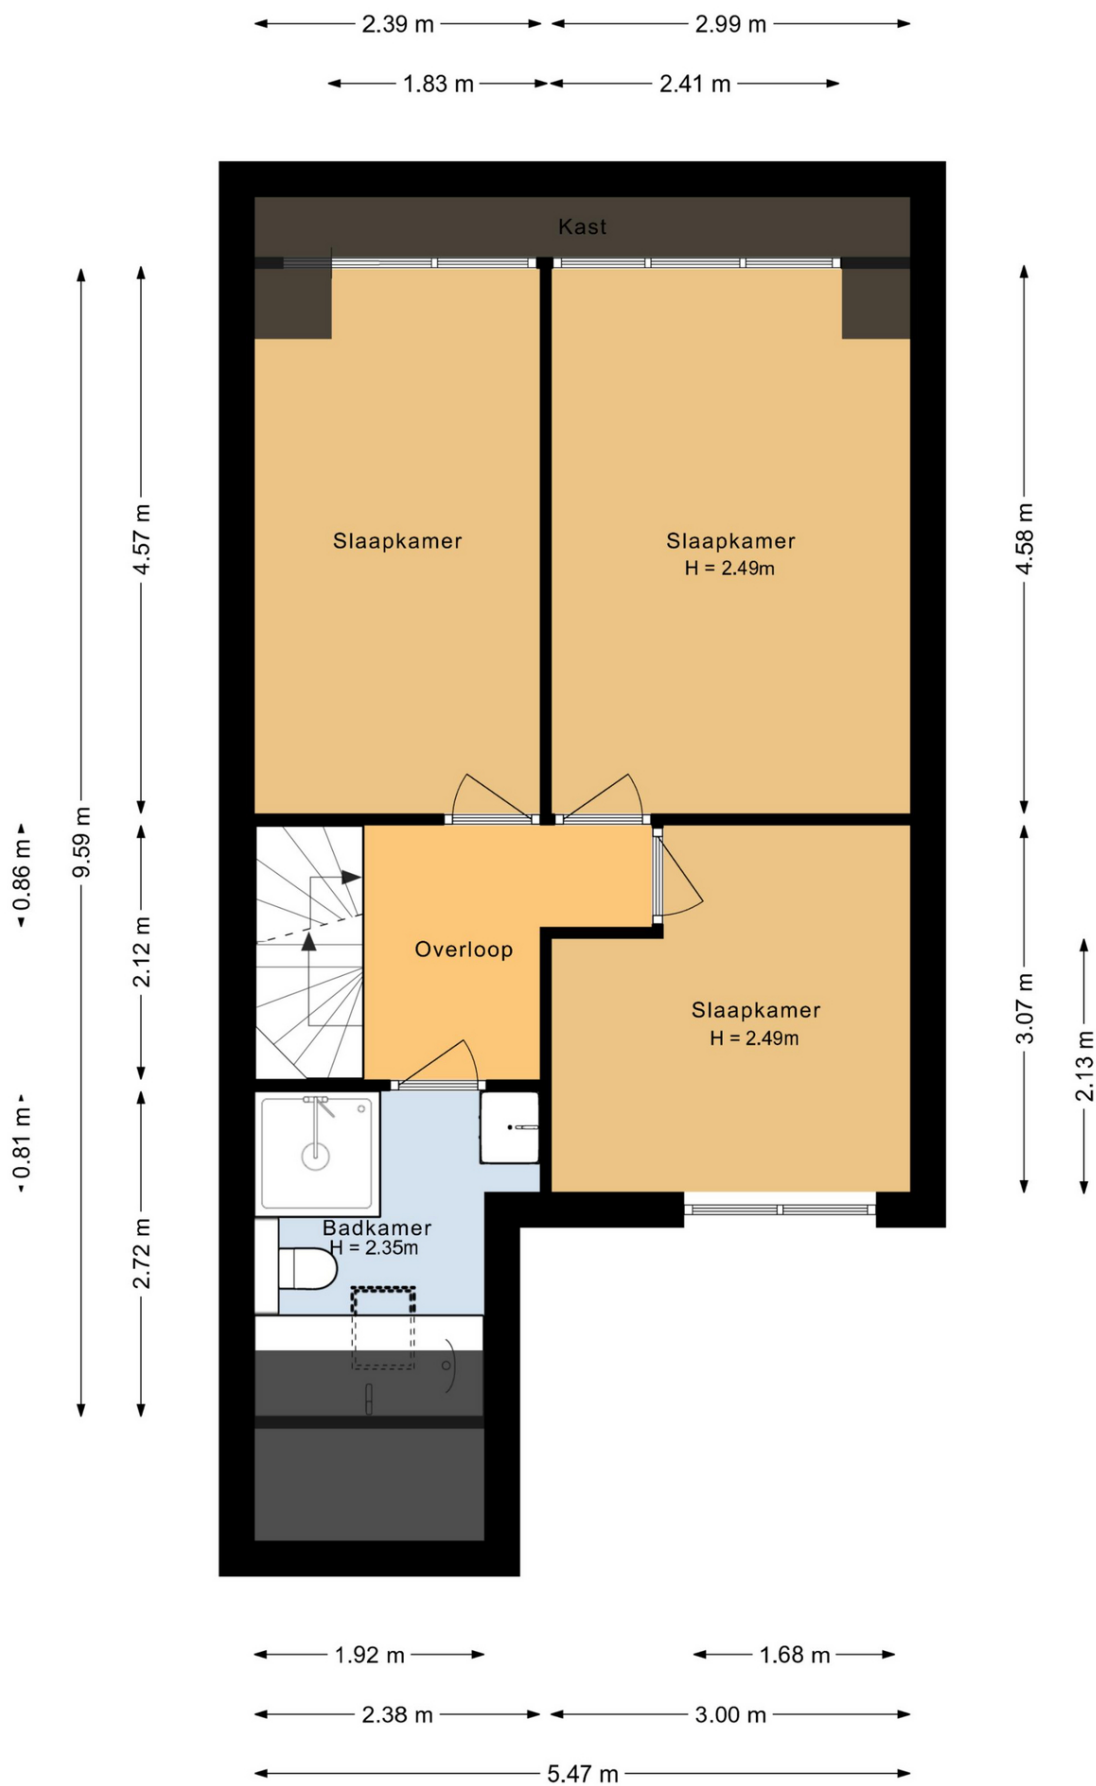

Plattegrond

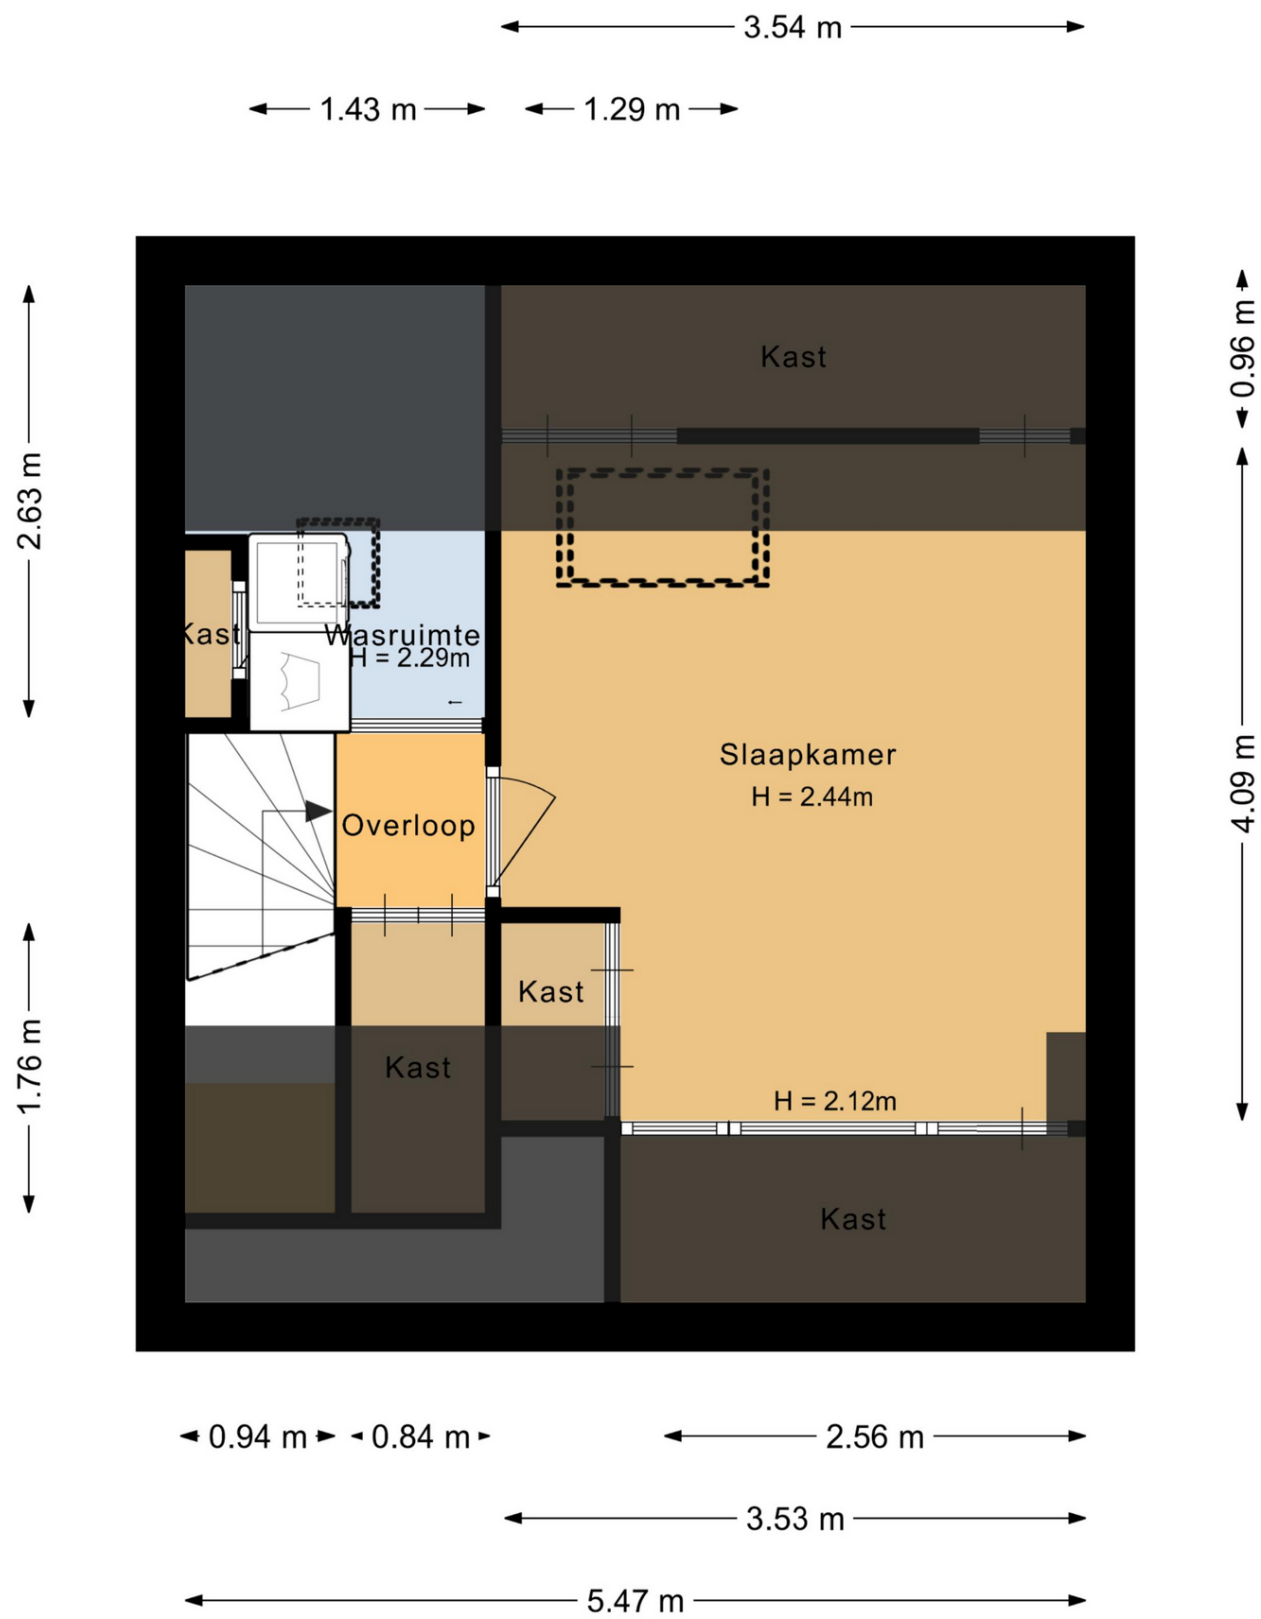

Plattegrond

Kadastrale kaart

Uw referentie: Korver/NR



12345

25

Deze kaart is noordgericht

Perceelnummer

Huisnummer

— Vastgestelde kadastrale grens

— Voorlopige kadastrale grens

— Administratieve kadastrale grens

— Bebouwing

Voor een eensluidend uittreksel, geleverd op 16 februari 2026

De bewaarder van het kadaster en de openbare registers

Schaal 1: 500

Kadastrale gemeente Uithoorn

Sectie C

Perceel 2739

Aan dit uittreksel kunnen geen betrouwbare maten worden ontleend.

De Dienst voor het kadaster en de openbare registers behoudt zich de intellectuele eigendomsrechten voor, waaronder het auteursrecht en het databankenrecht.

kadaster



Lijst van zaken

Lijst van zaken



Persoonlijke gegevens

Adres te verkopen woning:

Ebro 133, 1423 AR Uithoorn

Datum:

04-03-2026

Voor de onderstaande zaken -ongeacht of ze roerend dan wel onroerend zijn- geldt dat ze soms wel en soms niet in de woning achterblijven. De lijst is bedoeld om duidelijkheid te scheppen om discussies achteraf te voorkomen.

	Blijft achter	Gaat mee	Kan worden overgenomen	N.v.t.
Woning				
Interieur				
Verlichting, te weten:				
- Inbouwspots/dimmers	☒	☐	☐	☐
- Opbouwspots/armaturen/lampen/dimmers	☐	☒	☐	☐
- Losse (hang)lampen	☐	☒	☐	☐
-	☐	☐	☐	☒
-	☐	☐	☐	☒
(Losse) kasten, legplanken, te weten:				
- Inbouw kasten kamers	☒	☐	☐	☐
-	☐	☐	☐	☒
Raamdecoratie/zonwering binnen, te weten:				
- Gordijnrails	☒	☐	☐	☐
- Gordijnen	☐	☒	☐	☐
- Overgordijnen	☐	☐	☐	☒
- Vitrages	☐	☐	☐	☒
- Rolgordijnen	☒	☐	☐	☐
- Lamellen	☐	☐	☐	☒
- Jaloezieën	☒	☐	☐	☐
- (Losse) horren/rolhorren	☒	☐	☐	☐
-	☐	☐	☐	☒
-	☐	☐	☐	☒
Vloerdecoratie, te weten:				
- Vloerbedekking	☐	☐	☐	☒
- Parketvloer	☐	☐	☐	☒
- Houten vloer(delen)	☐	☐	☐	☒
- Laminaat	☒	☐	☐	☐
- Plavuizen	☐	☐	☐	☒
-	☐	☐	☐	☒
-	☐	☐	☐	☒
(Voorzet) openhaard met toebehoren	☐	☐	☐	☒
Allesbrander	☐	☐	☐	☒
Houtkachel	☐	☐	☐	☒
(Gas)kachels	☐	☐	☐	☒



Lijst van zaken

Lijst van zaken



	Blijft achter	Gaat mee	Kan worden overgenomen	N.v.t.
Designradiator(en)	☒	☐	☐	☐
Radiatorafwerking	☐	☐	☐	☒
Overige, te weten:				
– Spiegelwanden	☐	☒	☐	☐
– Schilderij ophangstelsysteem	☐	☐	☐	☒
–	☐	☐	☐	☒
–	☐	☐	☐	☒
–	☐	☐	☐	☒
–	☐	☐	☐	☒
–	☐	☐	☐	☒
Keuken				
Keukenblok (met bovenkasten)	☐	☐	☐	☒
Keuken (inbouw)apparatuur, te weten:				
– Kookplaat	☒	☐	☐	☐
– (Gas) fornuis	☐	☐	☐	☒
– Afzuigkap	☒	☐	☐	☐
– Magnetron	☐	☐	☐	☒
– Oven	☒	☐	☐	☐
– Combi-oven/combimagnetron	☒	☐	☐	☐
– Koelkast	☐	☐	☐	☒
– Vriezer	☐	☐	☐	☒
– Koel-vriescombinatie	☒	☐	☐	☐
– Vaatwasser	☒	☐	☐	☐
– Quooker	☐	☐	☐	☒
– Koffiezetapparaat	☐	☐	☐	☒
–	☐	☐	☐	☒
–	☐	☐	☐	☒
Keukenaccessoires, te weten:				
–	☐	☐	☐	☒
–	☐	☐	☐	☒
–	☐	☐	☐	☒
–	☐	☐	☐	☒
–	☐	☐	☐	☒
–	☐	☐	☐	☒
–	☐	☐	☐	☒
–	☐	☐	☐	☒
Sanitair/sauna				
Toilet met de volgende toebehoren:				
– Toilet	☒	☐	☐	☐
– Toilethouder	☒	☐	☐	☐
– Toiletborstel(houder)	☐	☒	☐	☐
– Fontein	☐	☐	☐	☒



Lijst van zaken

Lijst van zaken



	Blijft achter	Gaat mee	Kan worden overgenomen	N.v.t.
-	☐	☐	☐	☒
-	☐	☐	☐	☒
Badkamer met de volgende toebehoren:				
- Ligbad	☐	☐	☐	☒
- Jacuzzi/whirlpool	☐	☐	☐	☒
- Douche (cabine/schem)	☒	☐	☐	☐
- Stoomdouche (cabine)	☐	☐	☐	☒
- Wastafel	☒	☐	☐	☐
- Wastafelmeubel	☒	☐	☐	☐
- Planchet	☐	☐	☐	☒
- Toiletkast	☐	☐	☐	☒
- Toilet	☒	☐	☐	☐
- Toilethouder	☒	☐	☐	☐
- Toiletborstel(houder)	☐	☒	☐	☐
-	☐	☐	☐	☒
-	☐	☐	☐	☒
Sauna met toebehoren				
	☐	☐	☐	☒
<i>Exterieur/Installaties/Veiligheid/Energiebesparing</i>				
Schotel/antenne	☐	☐	☐	☒
Brievenbus	☒	☐	☐	☐
Kluis	☐	☐	☐	☒
(Voordeur)bel	☐	☒	☐	☐
Alarminstallatie	☐	☐	☐	☒
(Veiligheids)sloten en overige inbraakpreventie	☐	☐	☐	☒
Rookmelders	☐	☒	☐	☐
(Klok)thermostaat	☐	☐	☐	☒
Airconditioning	☒	☐	☐	☐
Warmwatervoorziening, te weten:				
- CV-installatie	☒	☐	☐	☐
- Boiler	☐	☐	☐	☒
- Geiser	☐	☐	☐	☒
-	☐	☐	☐	☒
-	☐	☐	☐	☒
-	☐	☐	☐	☒
Screens	☐	☐	☐	☒
Rolluiken	☒	☐	☐	☐
Zonwering buiten	☒	☐	☐	☐
-	☐	☐	☐	☒
-	☐	☐	☐	☒
-	☐	☐	☐	☒



Lijst van zaken

Lijst van zaken



	Blijft achter	Gaat mee	Kan worden overgenomen	N.v.t.
Isolatievoorzieningen (voorzetramen/radiatorfolie etc.), te weten:				
-	☐	☐	☐	☒
-	☐	☐	☐	☒
Telefoonaansluiting/internet aansluiting	☒	☐	☐	☐
Veiligheidsschakelaar wasautomaat	☐	☐	☐	☒
Waterslot wasautomaat	☐	☐	☐	☒
Zonnepanelen	☐	☐	☐	☒
Oplaadpunt elektrische auto	☐	☐	☐	☒
	☐	☐	☐	☒
	☐	☐	☐	☒
Tuin				
<i>Inrichting</i>				
Tuinaanleg/bestrating	☐	☐	☐	☒
Beplanting	☒	☐	☐	☐
	☐	☐	☐	☒
<i>Verlichting/installaties</i>				
Buitenverlichting	☒	☐	☐	☐
Tijd- of schemerschakelaar/bewegingsmelder	☐	☐	☐	☒
	☐	☐	☐	☒
<i>Bebouwing</i>				
Tuinhuis/buitenberging	☐	☐	☐	☒
Kasten/werkbank in tuinhuis/berging	☐	☒	☐	☐
(Broei)kas	☐	☐	☐	☒
	☐	☐	☐	☒
	☐	☐	☐	☒
<i>Overig</i>				
Overige tuin, te weten:				
- (Sier)hek	☐	☐	☐	☒
- Vlaggenmast(houder)	☒	☐	☐	☐
-	☐	☐	☐	☒
-	☐	☐	☐	☒



Lijst van zaken

Lijst van zaken



Overig

Zijn er zaken die geen eigendom zijn van verkoper omdat er sprake is van een leasecontract of huurcontract. Zo ja, neemt verkoper de zaak mee of wordt het betreffende contract overgenomen?

	Ja	Nee	Gaat mee	Moet worden overgenomen
CV	☐	☒	☐	☐
Boiler	☐	☒	☐	☐
Zonnepanelen	☐	☒	☐	☐
-	☐	☒	☐	☐
-	☐	☒	☐	☐
-	☐	☒	☐	☐
-	☐	☒	☐	☐
Bijlage(n) over te nemen contracten:				
-				
-				

Voor akkoord,
Pedee Oosthuizen

De opdrachtgever/verkoper,
(en echtgeno(o)t(e)/partner)

plaats en datum:

Uithoorn
24-02-2026

Koper,
(en echtgeno(o)t(e)/partner)

plaats en datum:



Korver Makelaars | Altijd 't juiste adres!

0297-250 421 | welkom@korvermakelaars.nl | www.korvermakelaars.nl



Ons team

Verkoop advies

Om u het beste van dienst te zijn bij de verkoop van uw woning maken we graag een afspraak bij u thuis. U krijgt allereerst een vrijblijvende en kosteloze indicatie van de waarde van uw woning waarbij we tevens uiteenzetten wat we voor u kunnen doen bij uw verkoop. Verkopen is namelijk meer dan alleen een bord in de tuin en klanten rondleiden.

Korver Makelaars werkt met een evenwicht tussen een zakelijke benadering van de verkoop en met een persoonlijke instelling. Wij werken met gevoel voor de cliënt en het huis dat wordt verkocht. Waarom koopt iemand een huis of kiest hij voor een bepaalde makelaar? Exact! Om het juiste gevoel!

Aankoop advies

Het aanschaffen van een woning begint met het opstellen van uw woonwensen. Meestal levert dit een flinke lijst op. Mocht u nu een woning vinden die aan al uw wensen voldoet, komt het regelmatig voor dat het niet binnen uw besteedbare budget past. Het is nu eenmaal menselijk om meer te wensen dan te kunnen betalen. Dus moeten er keuzes gemaakt worden. En dan begint het werk voor Korver Makelaars.

Onze dienstverlening houdt niet op bij zoeken en vinden. Natuurlijk regelen we de bezichtiging, maar we geven ook onze mening over zaken als de wijk en de bouwkundige staat van de woning. We helpen u vanaf uw woonwensen tot en met het tekenen van de akte van levering bij de notaris. Maar dat mag u ook verwachten van de Adviseur van 't huis.



KORVER
MAKELAARS

Verkocht
scholwer 4
WB Mijdsrecht
399.000,- k.k.

Aan de Zoom 76
1422 ME Uithoorn
€ 400.000,- k.k.

Verkocht
Buitenkruijer 2
3642 BH Mijdsrecht
€ 419.000,- k.k.

Verkocht
Langhuis 63
3648 LK Wilnis
€ 448.000,- k.k.

Verkocht
Poldermeester
3648 KD Wilnis
€ 789.000,- k.k.

Hofland 12
3641 GE Mijdsrecht
€ 1.100,- p.m.

Benieuwd naar de waarde van uw woning?

Vraag een GRATIS waardepaling aan!

Wil jij meer inzicht in de actuele marktwaarde van je huis? Onze makelaars komen graag bij je thuis voor een waardebepaling.

De woning waarde hangt af van veel factoren. Denk daarbij aan de locatie, de perceel-grootte, het bouwjaar en de staat van onderhoud. Als lokale makelaar met veel ervaring weten wij goed wat de actuele prijzen zijn in de regio. Door deze grondig te vergelijken met specifieke kenmerken van jouw huis, maken wij een waardebepaling op maat.

Nodig ons vrijblijvend en kosteloos uit. Dan weet je straks precies hoeveel (over)waarde jouw huis heeft. En wat dat betekent voor je bestedingsruimte voor een eventueel ander huis.

Wil jij weten wat je huis waard is? Maak dan nu een afspraak voor een **GRATIS** waardebepaling.

☎ 0297-250421

✉ welkom@korvermakelaars.nl



Voorwaarden en Wetenswaardigheden

Vraagprijs	De vraagprijs geldt slechts als een uitnodiging tot het doen van een bod.
Koopakte	Conform standaard NVM-model.
Overeenkomst	Deze informatie, eventuele gesprekken, onderhandelingen etc. zijn allen vrijblijvend. Er is pas sprake van een overeenkomst op het moment dat de door ons kantoor opgestelde koopovereenkomst door beide partijen is (beoordeeld en) ondertekend. Zolang de koopakte niet door beide partijen is ondertekend, is er geen sprake van gebondenheid in welke zin dan ook en hebben partijen het recht zonder kostenvergoeding etc. af te zien van een transactie.
Notaris	Door de koper aan te wijzen, tenzij anders bepaald in de brochure. Is de notaris echter verder dan 15 km van de woning gevestigd, dan worden eventuele extra kosten (reiskosten, reistijd, kosten notariële volmacht e.d.) aan koper doorberekend.
Waarborgsom	Tot zekerheid voor de nakoming van de verplichtingen van koper wordt door de koper binnen drie weken na overeenstemming, een waarborgsom in handen van de notaris gestort; groot 10% van de koopsom.
Baten en lasten	Alle baten, lasten en eventueel verschuldigde canons en dergelijke komen voor rekening van de koper met ingang van de datum van de feitelijke eigendomsoverdracht. De lopende baten, lasten en dergelijke, zullen tussen partijen naar rato van tijd worden verrekend.
Bedenktijd koper	Een koper heeft drie dagen bedenktijd bij aankoop van "een tot bewoning bestemde onroerende zaak", waarin hij die overeenkomst alsnog ongedaan kan maken. De bedenktijd begint op de dag die volgt op de dag dat een kopie van de door beide partijen getekende koopakte aan koper wordt overhandigd. De bedenktijd eindigt om 23:59 uur van de laatste dag die van de bedenktijd deel uitmaakt. Zaterdag, zondag en algemeen erkende feestdagen vallen hier buiten.
Kosten koper	Indien u een woning koopt is het gebruikelijk dat de kosten van de eigendomsoverdracht voor rekening van de koper komen. Deze eenmalige kosten (te verrekenen bij de notariële eigendomsoverdracht) bestaan uit 2% overdrachtsbelasting en 1 tot 1,5% notariskosten.
Onderzoeksplicht koper	Wij gaan ervan uit dat u, voordat u een bod uitbrengt, onderzoek heeft verricht naar alle aspecten die in het algemeen en voor u in het bijzonder van belang zijn bij het nemen van een aankoopbeslissing. Daartoe behoort minimaal het bestuderen van de informatie die door ons wordt aangeboden, het inwinnen van informatie bij de gemeente en een onderzoek naar uw financiële mogelijkheden. Het beste kunt u zich laten bijstaan door uw eigen NVM-makelaar!
Bouwkundige keuring	Indien u dit wenst kunt u de woning zelf bouwkundig laten keuren en eventueel een garantieverzekering afsluiten. Meer informatie hierover kunt u bij ons op kantoor krijgen.



Voorwaarden en Wetenswaardigheden

Financieringskosten

In de meeste gevallen zal men ook een hypotheek afsluiten. Hiervoor wordt door de geldverstrekker meestal afsluitprovisie over de hypotheeksom in rekening gebracht. De geldverstrekker verlangt tevens dat er voor het aangekochte woonhuis een taxatierapport wordt overlegd. Dit taxatierapport wordt door een onafhankelijke (niet bij de transactie betrokken) makelaar gemaakt en hij/zij zal hiervoor taxatie kosten in rekening brengen. De hypotheek wordt bij de eigendomsoverdracht ingeschreven in de daarvoor bestemde openbare registers van het Kadaster (overigens net zoals de eigendomsakte van de notaris). De notaris brengt hiervoor ongeveer 1% van de hypotheeksom in rekening. De kosten van de financiering zijn fiscaal aftrekbaar. Voor een uitgebreid en vrijblijvend hypotheekadvies op maat maken wij graag een afspraak met u.

Verzekeringen

Vanaf de dag dat de woning feitelijk aan u wordt overgedragen (de sleuteloverdracht - dit is meestal de dag van het notariële transport) draagt u ook het risico van de woning. U moet derhalve zelf tijdig voor de verzekering van de woning zorg dragen. Uiteraard bemiddelt onze adviseur ook in (opstal-) verzekeringen.

Asbestclausule

Bij woningen welke zijn gebouwd vóór 1990, is een ouderdoms- en asbestclausule van toepassing. In het object kunnen asbesthoudende stoffen aanwezig zijn. Bij eventuele verwijdering van asbesthoudende materialen dienen op grond van milieuwetgeving speciale maatregelen te worden opgenomen. Koper verklaart ermee bekend te zijn en vrijwaart verkoper voor alle aansprakelijkheid die uit de aanwezigheid van enig asbest in het object kan voortvloeien.

Toelichting meetclausule NEN2580

De Meetinstructie is gebaseerd op de NEN2580. De Meetinstructie is bedoeld om een meer eenduidige manier van meten toe te passen voor het geven van een indicatie van de gebruiksoppervlakte. De Meetinstructie sluit verschillen in meetuitkomsten niet volledig uit, door bijvoorbeeld interpretatieverschillen, afrondingen of beperkingen bij het uitvoeren van de meting. Uitgangspunt blijft altijd "wat u ziet is wat u koopt" en de objectinformatie is van lagere prioriteit.



**Ruimte voor uw
aantekeningen:**





Wilt u uw woning snel en voor de hoogst haalbare prijs verkopen?
Dan weet u onze adviseurs te vinden. We staan graag voor u klaar.

De deur staat voor u open!

Korver Makelaars O.G. BV
Stationsweg 12, 3641 RG Mijdrecht
T +31 (0)297 250421
E welkom@korvermakelaars.nl
korvermakelaars.nl



Altijd 't juiste adres!



VERKOOP | VERHUUR | AANKOOP | TAXATIE

