



GELEEN
Haspengouw 42

Kenmerken & specificaties



Bouwjaar:	2014
Soort:	eengezinswoning
Kamers:	4
Inhoud:	235 m ³
Woonoppervlakte:	66 m ²
Perceeloppervlakte:	96 m ²
Gebouwgebonden buitenruimte:	15 m ²
Externe bergruimte:	5 m ²
Verwarming:	c.v.-ketel
Isolatie:	dakisolatie, muurisolatie, vloerisolatie, volledig geïsoleerd
Energielabel:	A

Omschrijving

Instapklare, energiezuinige tussenwoning met oprit, zonnige voortuin met overkapping, airconditioning en moderne open keuken. Gelegen in de jonge, rustige en kindvriendelijke woonwijk 'De Haese' in Geleen.

Begane grond:

Entree. Hal met meterkast. Halfhoog betegelde toiletruimte.

Woonkamer met tuindeur. Open keuken met moderne keukencombinatie voorzien van koelkast, combi-oven, 4-pits gaskookplaat en afzuigkap. Verder beschikt de woonkamer over een trapkast.

De begane grond is voorzien van fraaie tegelvloeren met vloerverwarming en is uitgerust met airconditioning.

Verdieping:

Overloop.

Slaapkamer 1 (ca. 13m²) is voorzien van airconditioning.

Slaapkamer 2 (ca. 7,5m²)

Geheel betegelde badkamer voorzien van een inloofdouche, wastafel en ze toilet.

Berging met opstelplaats CV-installatie (Intergas / 2013 / eigendom), witgoedaansluitingen en de mechanische ventilatie-unit.

Tuin:

De woning beschikt over een geheel omheinde voortuin met parkeergelegenheid, gelegen op het Zuid-Oosten.

De voortuin is voorzien van een overkapping (ca. 15m²) en een tuinberging (ca. 5m²).

Bijzonderheden:

- Gelegen in kindvriendelijke woonwijk 'de Haese' in Geleen
- Energielabel A
- Volledig geïsoleerd
- Voorzien van hardhouten kozijnen met HR++glas

Wil je een bieding doen op deze woning?

Maak dan gebruik van 'Move'. Heb je nog geen toegang tot Move; laat dat even aan de makelaar weten.

Schriftelijkheidsvereiste:

Ter bescherming van de belangen van zowel koper als verkoper, wordt uitdrukkelijk gesteld dat een koopovereenkomst met betrekking tot deze onroerende zaak eerst dan tot stand komt nadat koper en verkoper de koopovereenkomst hebben ondertekend ("schriftelijkheidsvereiste"). De termijn die wordt opgenomen voor eventuele (overeengekomen) ontbindende voorwaarden (bv. financiering) is in de regel 4 tot 6 weken na overeenstemming.

Waarborgsom of bankgarantie:

De waarborgsom/bankgarantie is 10% van de koopsom. De koper dient deze binnen één week na het vervallen van de ontbindende voorwaarden bij de desbetreffende notaris te deponeren.

Bouwkundige keuring:

Een koper heeft een onderzoeksplicht en is gerechtigd voor eigen rekening een bouwkundige keuring te (laten) verrichten dan wel andere adviseurs te raadplegen om een goed inzicht te verkrijgen over de staat van onderhoud, het gebruik en eventuele andere aspecten van de onroerende zaak.

WWFT:

De makelaar is verplicht om cliëntenonderzoek te doen om het risico van witwassen en financiering van terrorisme te voorkomen. Bij inbreng van grotere sommen eigen middelen is de makelaar tevens verplicht u te vragen een eigen verklaring te geven waar de gelden vandaan komen. Bij twijfel of onjuiste informatie zullen wij melding doen bij FIU.

Verkoopinformatie:

Deze informatie is door ons met de nodige zorgvuldigheid samengesteld. Onzerzijds wordt echter geen enkele aansprakelijkheid aanvaard voor enige onvolledigheid, onjuistheid of anderszins, dan wel de gevolgen daarvan. In het Move-dossier zijn de lijst van zaken en de vragenlijst deel B opgenomen. De hierin opgenomen informatie prevaleert boven de in de beschrijving opgegeven informatie en is onderdeel van de koopovereenkomst. Wij adviseren om informatie die voor u van wezenlijk belang is te (laten) controleren.

Alle opgegeven maten en oppervlakten zijn indicatief.

Overdrachtsbelasting:

Bij de eigendomsoverdracht van een registergoed is de koper overdrachtsbelasting verschuldigd. Deze overdrachtsbelasting maakt onderdeel uit van de zogenaamde 'kosten koper' (k.k.). De tarieven voor de overdrachtsbelasting worden door de overheid vastgesteld en kunnen in sommige gevallen een combinatie van verschillende tarieven zijn. Kijk voor meer informatie op de website van de Belastingdienst.












Plattegronden

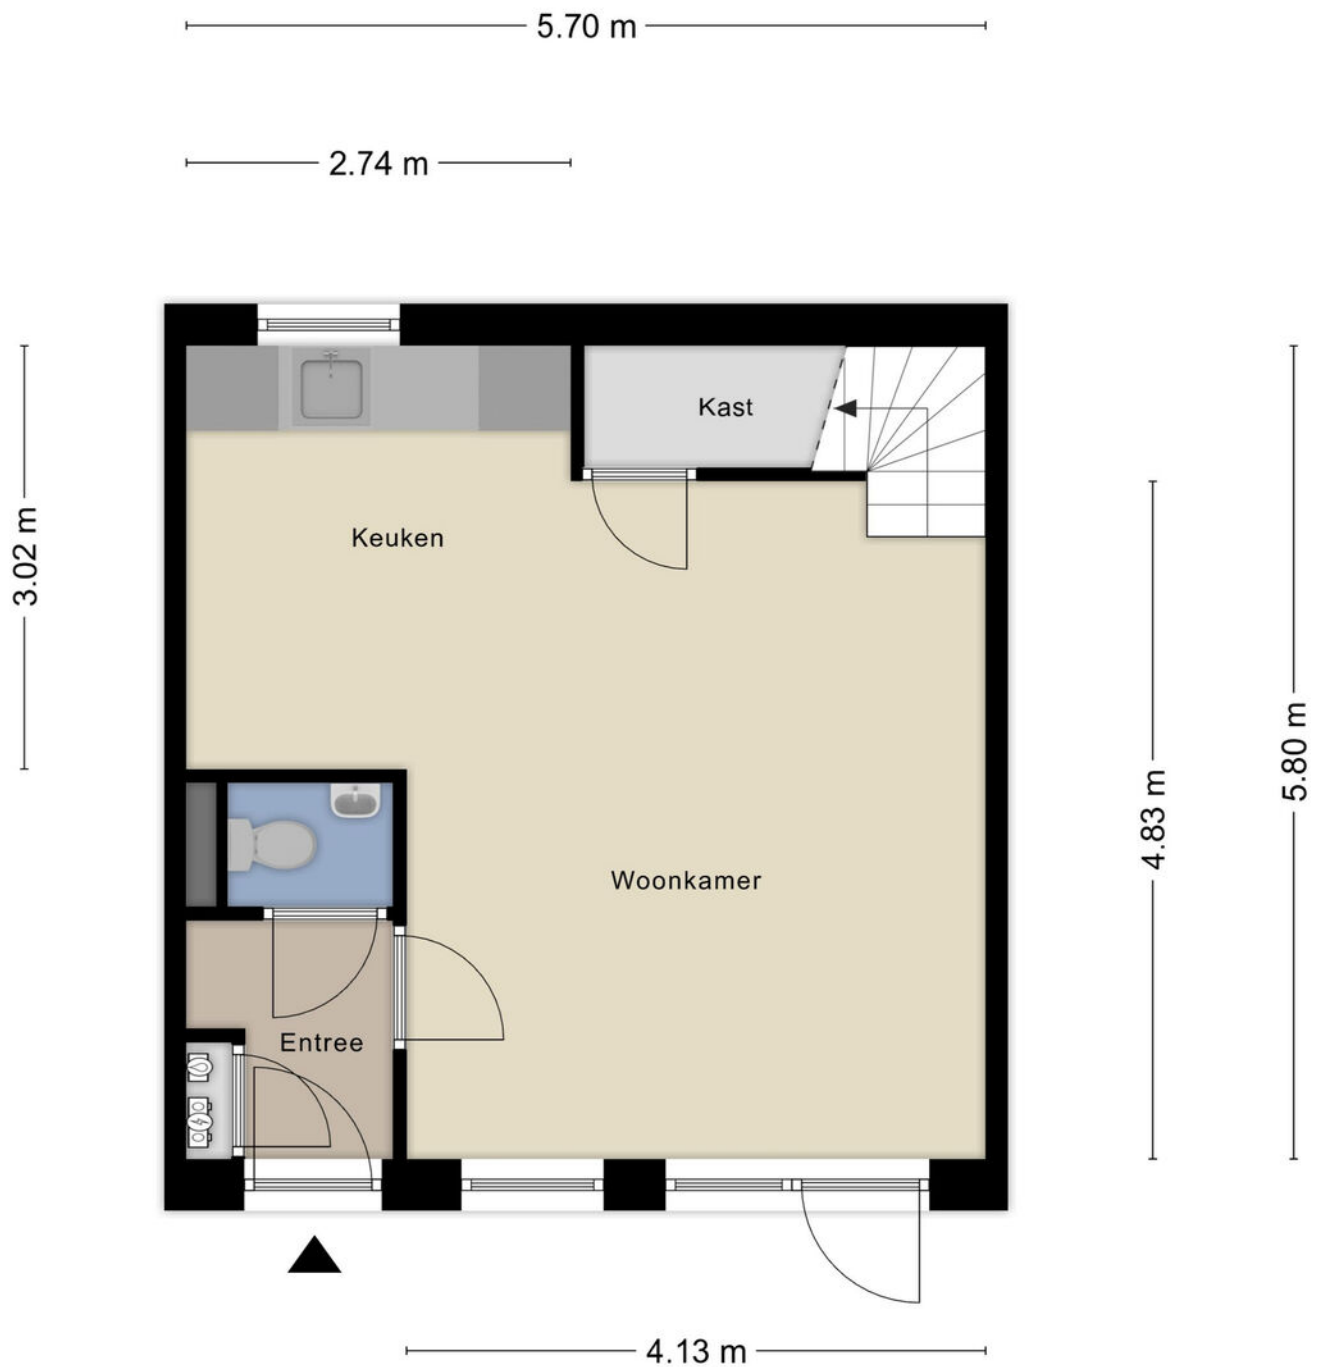

Aan de plattegronden kunnen geen rechten worden ontleend
© Zibber www.zibber.nl

Plattegronden




Aan de plattegronden kunnen geen rechten worden ontleend
© Zibber www.zibber.nl

Kadastrale kaart

Kadastrale kaart

Uw referentie: DDHaspengouw42

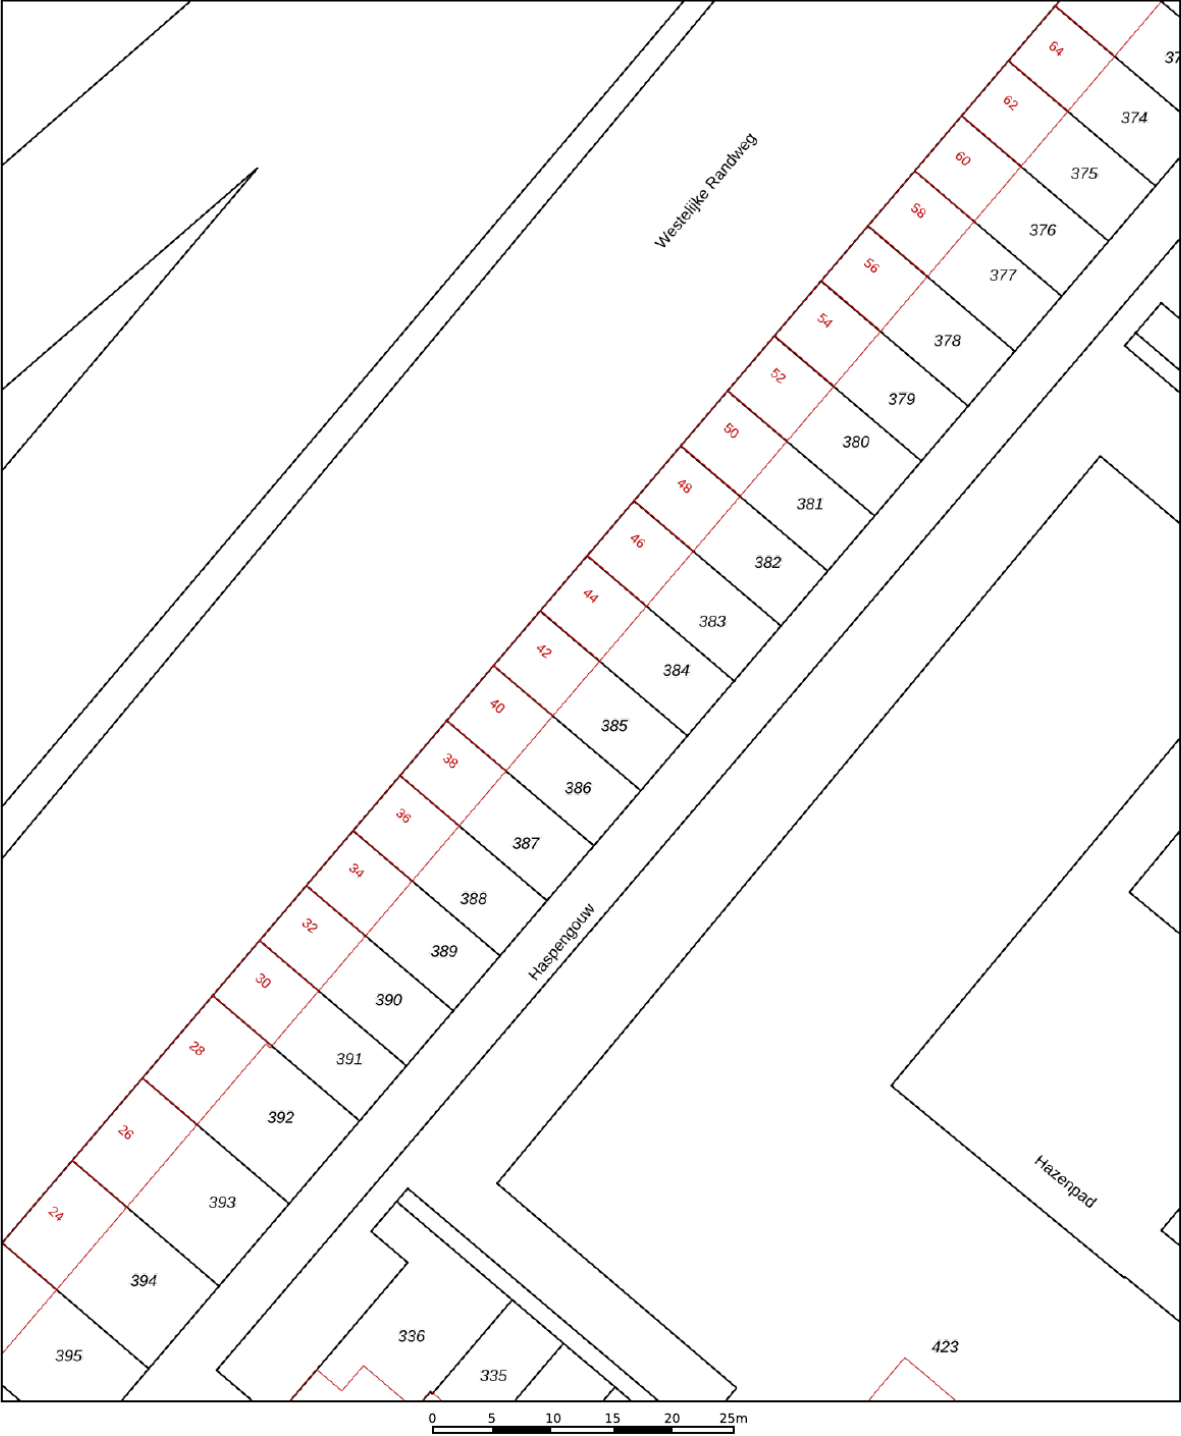

12345

25

Huisnummer

Vastgestelde kadastrale grens

Voorlopige kadastrale grens

Administratieve kadastrale grens

Bebouwing

Deze kaart is noordgericht

Perceelnummer

Schaal 1: 500

Kadastrale gemeente Geleen

Sectie L

Perceel 385

Aan dit uittreksel kunnen geen betrouwbare maten worden ontleend.




De Dienst voor het kadaster en de openbare registers behoudt zich de intellectuele eigendomsrechten voor, waaronder het auteursrecht en het databankenrecht.

Voor een eensluidend uittreksel, geleverd op 12 februari 2026

De bewaarder van het kadaster en de openbare registers

kadaster

Locatie op de kaart

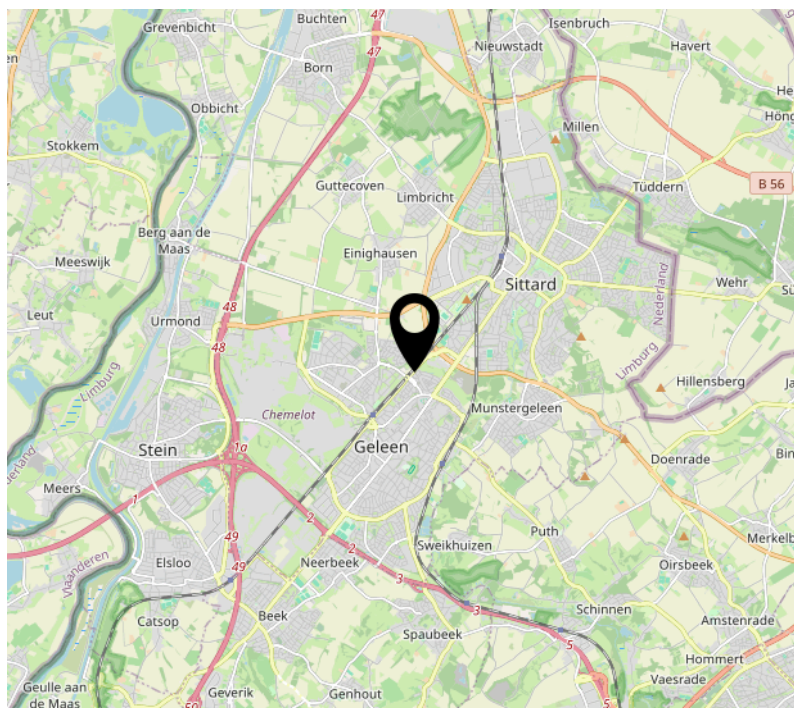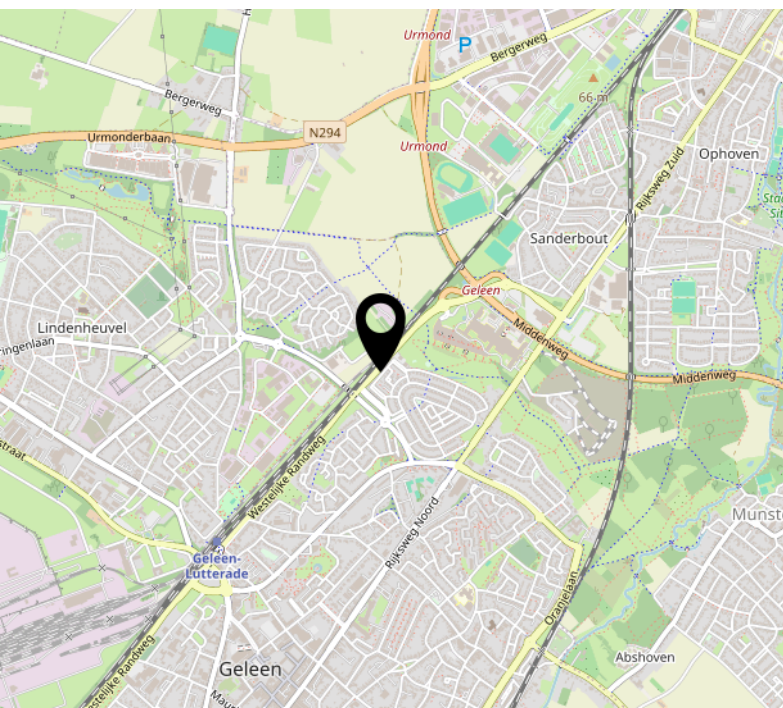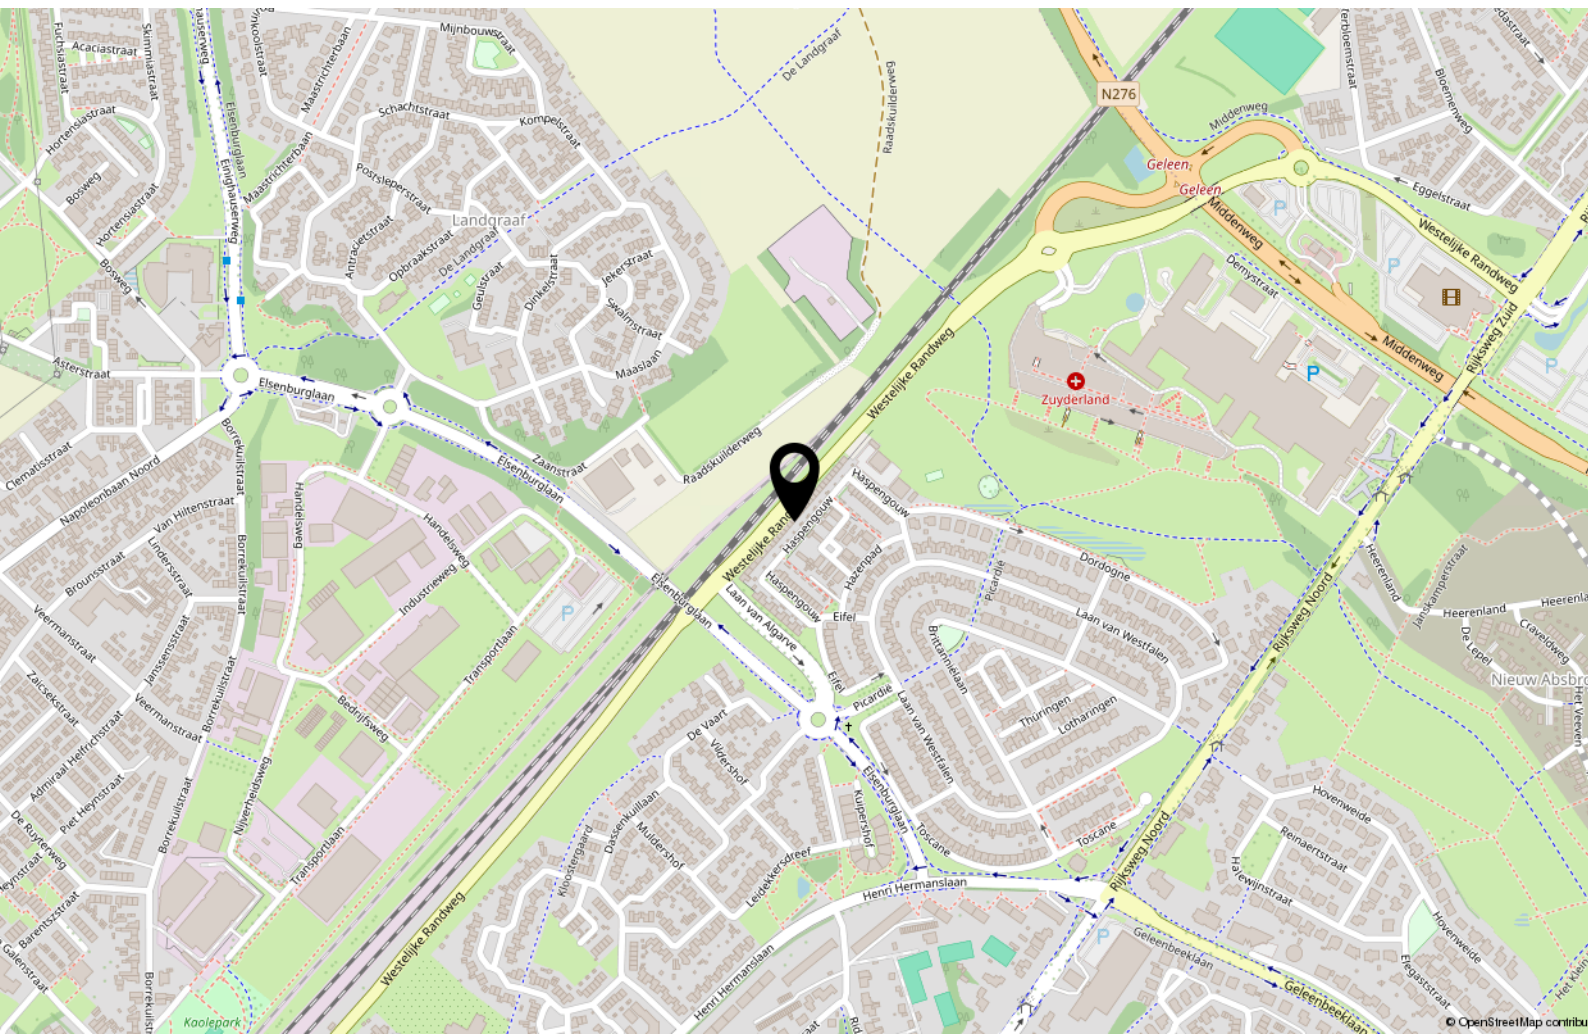

Ons Team:

Mogen wij ons even voorstellen (v.l.n.r.)

Ronald Mullens heeft na zijn makelaarsopleiding al meerdere jaren Royworks Woningmakelaardij op de kaart gezet en is bijzonder gedreven.

Een gepassioneerd makelaar met ervaring en eerlijke adviezen. Van waardering van bestaande woningen tot nieuwbouw-projectadvies, u krijgt een onderbouwd voorstel. Lid van branchevereniging Vastgoed Nederland.

Ton Kockelkorn is al circa 35 jaar actief als register-makelaar en taxateur o.g. Uw makelaar met een bijzondere passie voor de bouwkunde. Aangesloten bij Vastgoedcert, NRVt (Nederlands Register Vastgoed Taxateurs), Register Bouwkundig Inspecteur, branchevereniging Vastgoed Nederland en sinds kort ook bij MMCEPI, het Europese register van vastgoed professionals.

Miranda Dassen heeft samen met Ton meerdere jaren een eigen makelaarskantoor gerund, voor de fusie met Royworks. Het persoonlijk contact met de verkopers en de potentiële kopers vindt zij erg leuk. Als makelaar is zij van begin tot het eind zeer betrokken bij de verkoop, aankoop en verhuur van een woning. Zij is tevens Bouwkundig Inspecteur. Lid van branchevereniging Vastgoed Nederland.

Darja Dijkstra is onze rots in de branding.

Grote kans dat u haar spreekt wanneer u met Royworks contact heeft.

Zij beheert het kantoor en alles wat daar gebeurt: van telefoontjes tot opmaak- en afhandeling van de koopovereenkomst. Zij heeft al meerdere jaren ervaring opgedaan in het besturen van een eigen makelaarskantoor.





Hub Dassenplein 5
6131 LB Sittard

046 206 00 26
info@royworks.nl
www.royworks.nl