



DE PLEVIER 114 ALMELO
VRAAGPRIJS € 425.000,-- K.K.

KAMPHUIS
M A K E L A A R S



info@kamphuismakelaars.nl

0546-869111

www.kamphuismakelaars.nl

Omschrijving

Fijn wonen in Windmolenbroek in deze ruime en complete geschakelde 2-onder-1-kapwoning!
Wanneer kom je langs?

Kamphuis Makelaars Woning Check:

Wat direct opvalt: Maar liefst 20 zonnepanelen op het dak

Wat prettig voelt: Heerlijk wonen in de Windmolenbroek!

Wat handig is: Geen last meer van de regen, hier parkeer jij onder jouw eigen carport

Wat dit huis typeert: Een fijne woning met royale tuin

Wat gaaf! Wij laten je graag kennis maken met deze geweldige geschakelde 2-onder-1 kapwoning, met carport, garage, 4 slaapkamers en een royale tuin!

Jouw nieuwe woning staat in de Windmolenbroek, een fijne wijk in onze mooie stad. Hier woon je op korte afstand van het winkelcentrum Windmolenbroek, de uitvalswegen van en naar Almelo, en ben je zo in het buitengebied! Wat zeg je daarvan?!

Video:

Redenen genoeg om maar eens uitgebreid kennis te maken dit toffe huis!

Kijk bijvoorbeeld mee tijdens onze live video! Met deze video die we live voor je streamen op Facebook kun je direct een eerste indruk krijgen van jouw nieuwe huis. Uiteraard hebben we deze video ook opgeslagen op deze site. Onder het kopje video op deze site kun je hem terug kijken zo vaak als je wilt.

Zelf binnen kijken? Doen! Onze makelaars staan voor je klaar. Bel, mail of app voor jouw persoonlijke afspraak met ons.

Indeling:

Begane grond:

Via de carport bereik je de entree met hal, meterkast en een toilet met fontein. Vanuit de woonkamer heb je uitzicht op zowel de eigen tuin als de straat. Aansluitend bevindt zich de eethoek in de uitbouw, met een doorgang naar de keuken, voorzien van de benodigde inbouwapparatuur. In de bijkeuken is ruimte voor de wasmachine en droger en vanuit de bijkeuken heb je directe toegang tot de eigen garage, die beschikt over een garagedeur naar de oprit en een tuindeur naar de achtertuin.

1e verdieping:

De overloop biedt toegang tot drie slaapkamers, waarvan één is voorzien van een vaste kast en één van airconditioning. De badkamer is compleet ingericht met een ligbad, douche, toilet en een wastafelmeubel.

2e verdieping:

Vaste trap naar de zolderverdieping met de cv-installatie op de overloop en een ruime 4e slaapkamer en veel bergruimte.

Hypotheek:

Wanneer maken we een afspraak om dit fraaie huis te bekijken samen?!

Met een duidelijk financieel plaatje voorkom je teleurstellingen en sta je sterker in de onderhandelingen / biedproces.

Een goed en onafhankelijk hypotheekadviesgesprek geeft snel inzicht. Wij brengen je graag in contact met Cafer Kaplan of Dorien Sanderink van Univé Oost.

Aankoop begeleiding:

Wij zijn de makelaar van verkoper. Wij adviseren je om je eigen makelaar mee te nemen voor jouw belangenbehartiging bij de aankoop van je toekomstige woonhuis!


Omschrijving

Overeenkomst / informatie:

Download de uitgebreide brochure voor alle details en info via deze site, ook het meetrapport van jouw nieuwe huis stellen we je graag ter hand. Wist je trouwens dat er pas een overeenkomst is gesloten wanneer de afspraken schriftelijk zijn vastgelegd tussen koper en verkoper. In deze overeenkomst zal een waarborgsom of bankgarantie van 10% van de koopsom dienen te worden gesteld door de koper.

Onze uitingen zijn met de grootste zorg en zorgvuldigheid samengesteld. Het interne Kamphuis Makelaars kwaliteitskeurmerk is hierop van toepassing en sluit foutjes vrijwel uit. Maar.... eventuele onjuistheden geven geen rechten of anderszins aanspraken. Wij adviseren je dan ook alle informatie te controleren en zo nodig na te meten. Aan deze aanbieding of onze overige uitingen op Facebook, Instagram, Tik Tok of gelijkwaardig kunnen geen rechten worden ontleend.



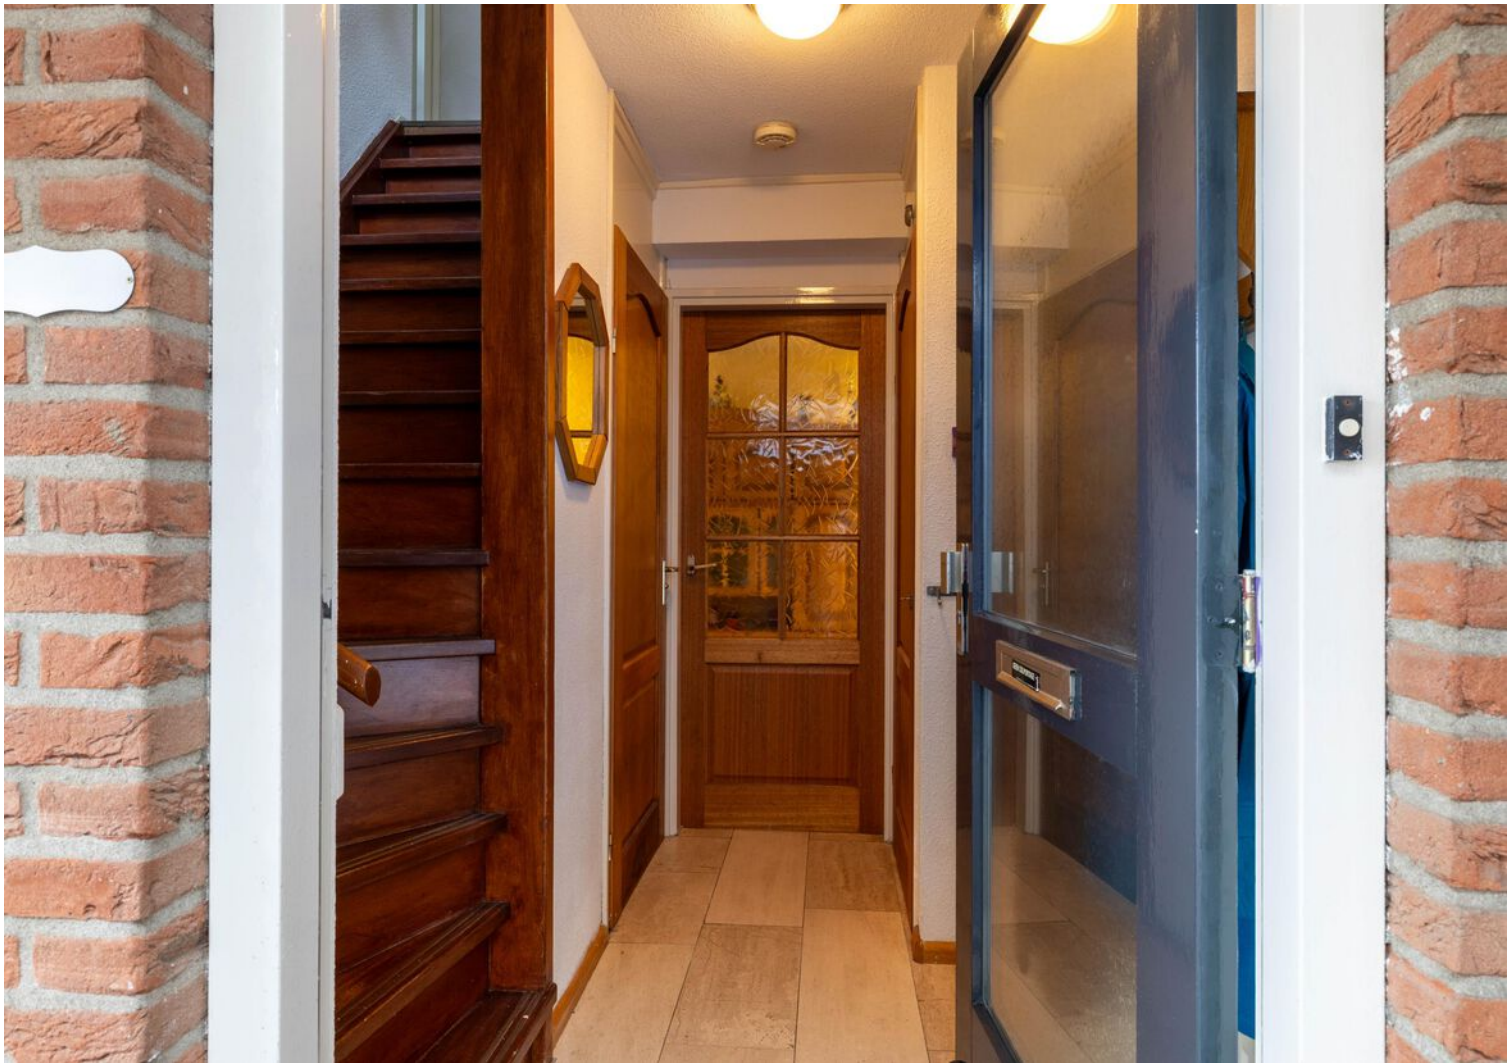





























Plattegrond

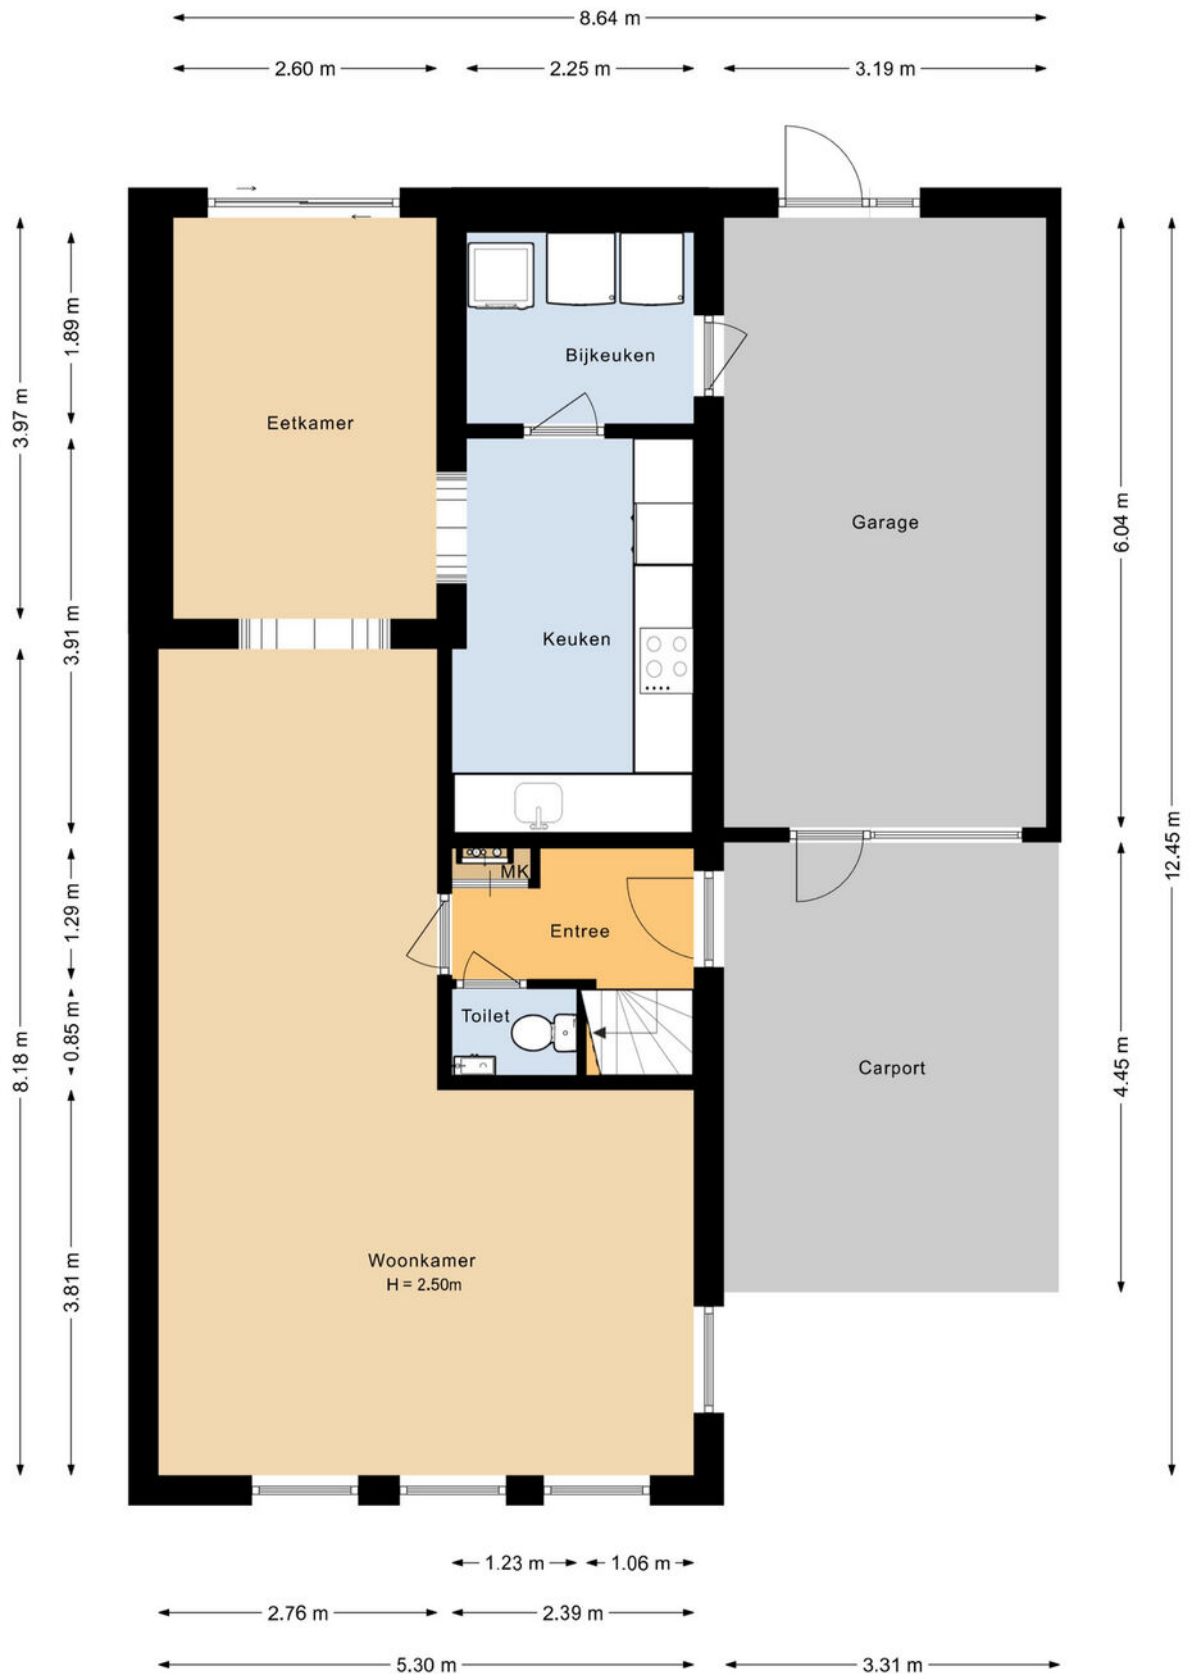


Plattegrond

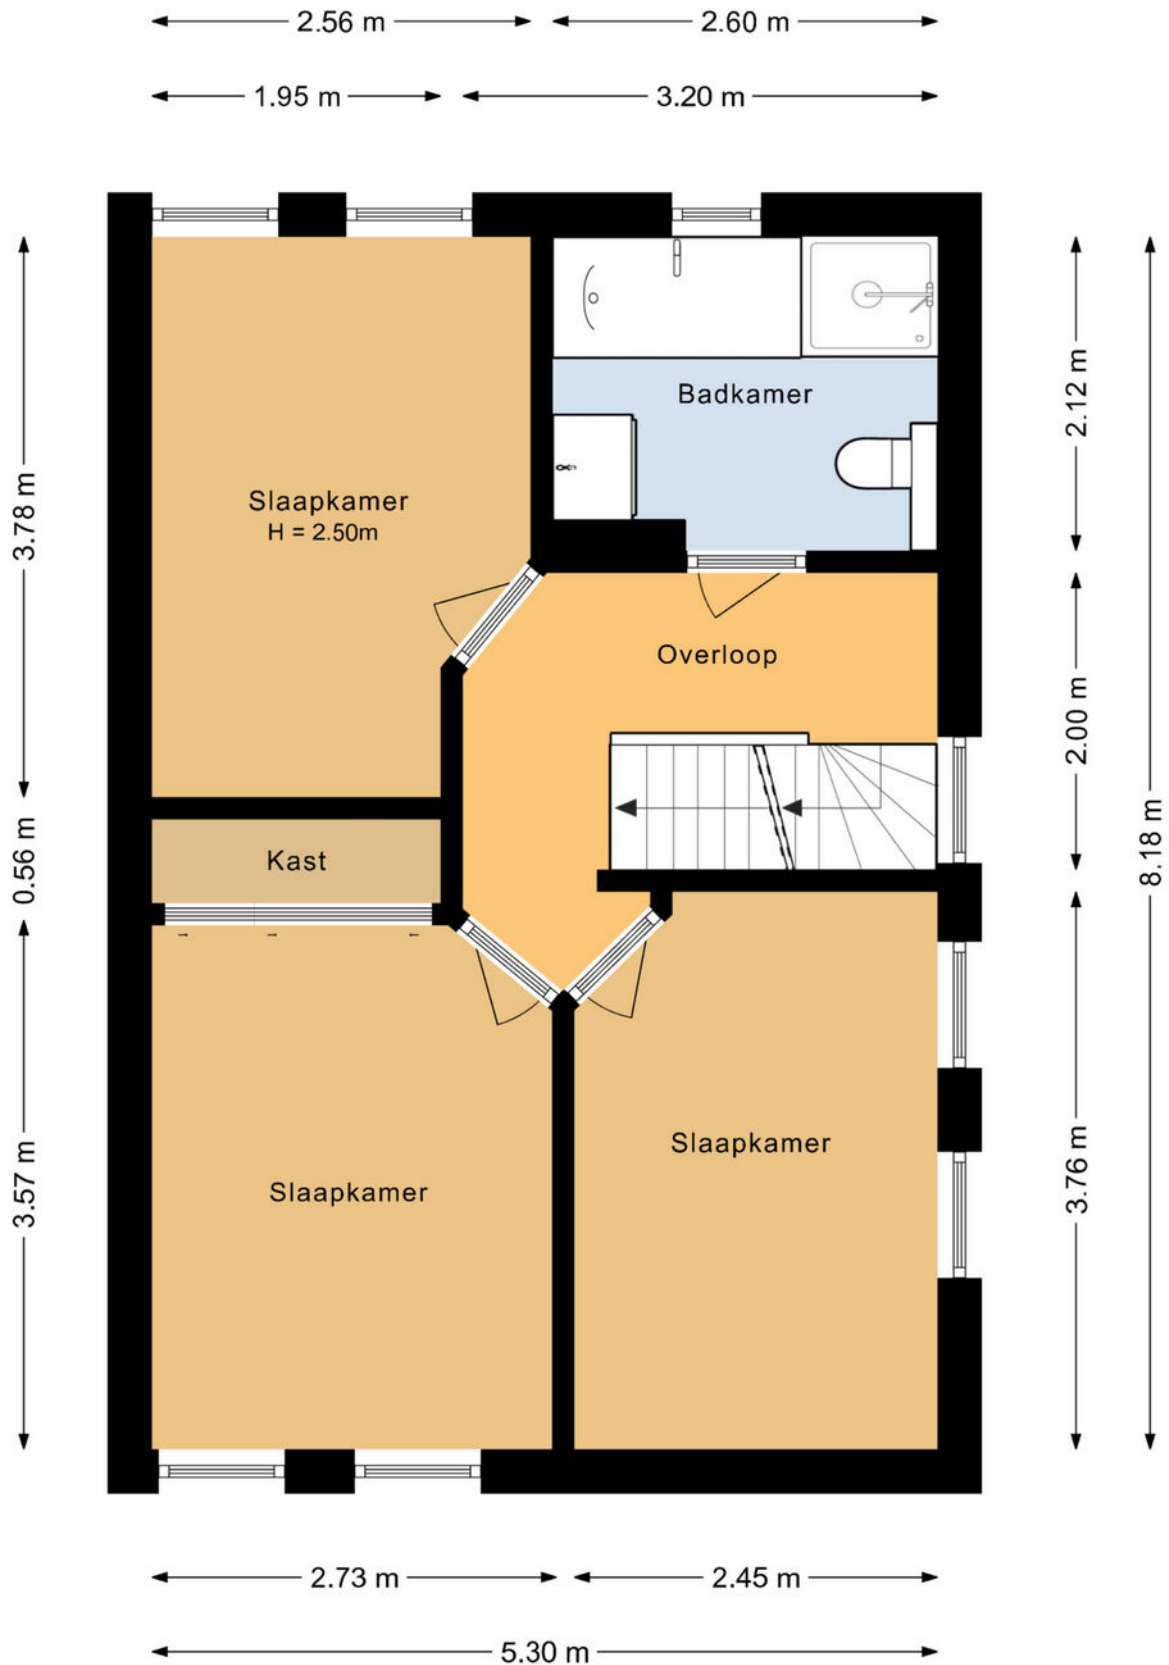

De plattegronden zijn geproduceerd voor promotionele doeleinden en ter indicatie.
Aan deze plattegrond kunnen geen rechten worden ontleend.

Plattegrond

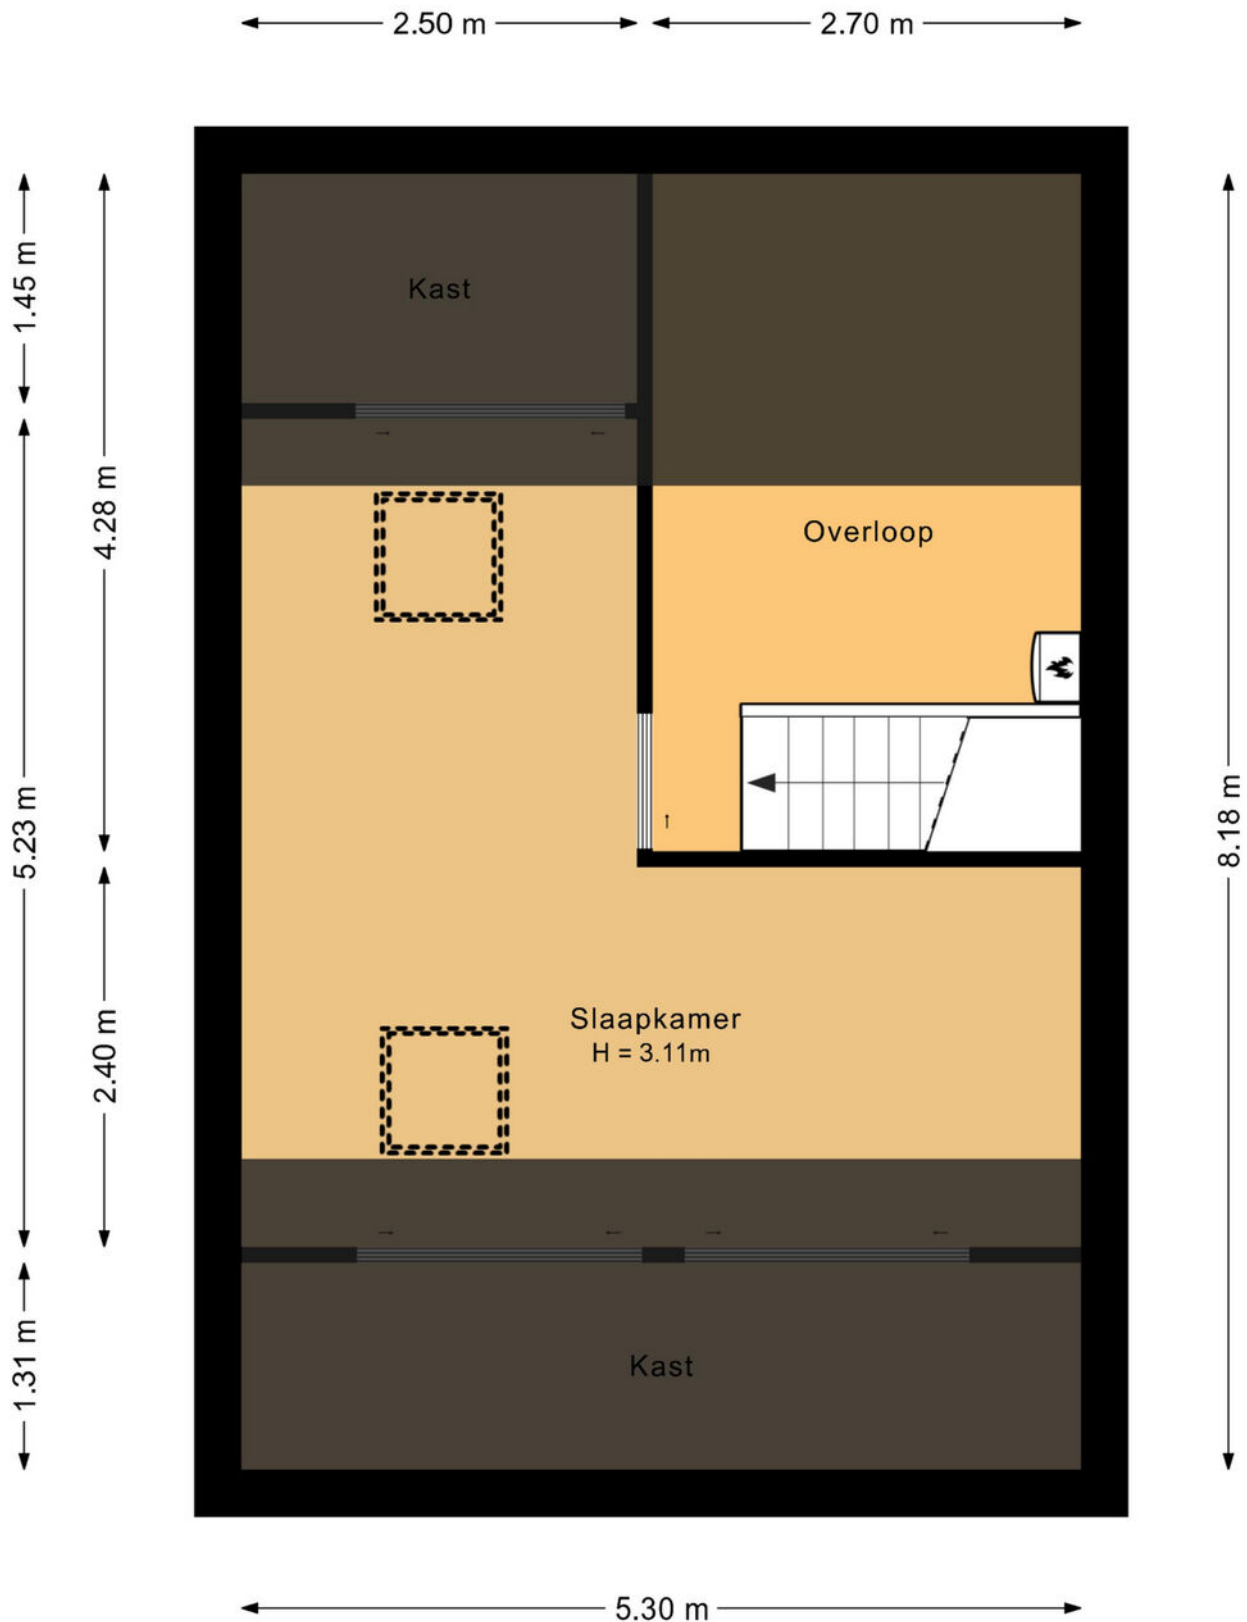

De plattegronden zijn geproduceerd voor promotionele doeleinden en ter indicatie.
Aan deze plattegrond kunnen geen rechten worden ontleend.

Plattegrond




Kadastrale kaart

Kadastrale kaart

Uw referentie: Kamphuis



12345 Perceelnummer 25 Huisnummer	Deze kaart is noordgericht	Schaal 1: 500	
— Vastgestelde kadastrale grens	Kadastrale gemeente	Ambt-Almelo	
— Voorlopige kadastrale grens	Sectie	N	
— Administratieve kadastrale grens	Perceel	3878	
— Bebouwing			
Voor een eensluidend uittreksel, geleverd op 3 maart 2026 De bewaarder van het kadaster en de openbare registers			
Aan dit uittreksel kunnen geen betrouwbare maten worden ontleend. De Dienst voor het kadaster en de openbare registers behoudt zich de intellectuele eigendomsrechten voor, waaronder het auteursrecht en het databankenrecht.			

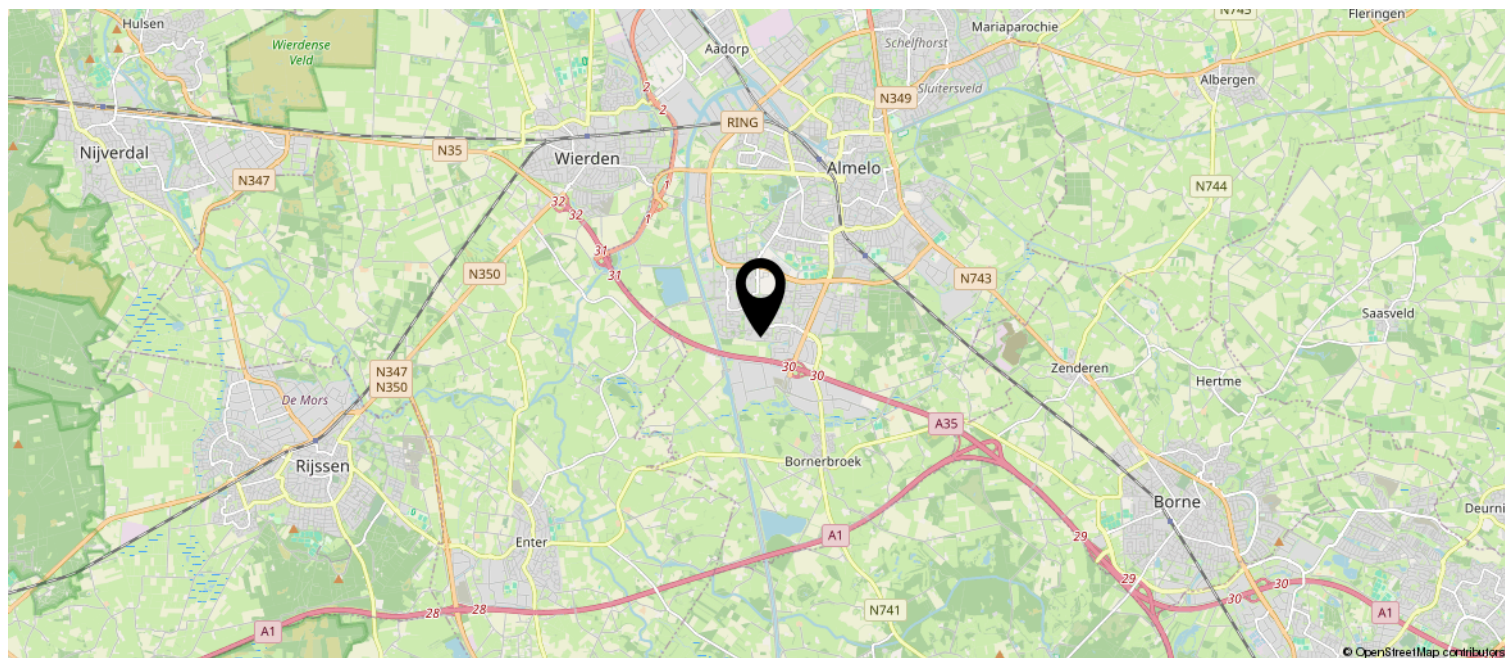

Wij adviseren je onderstaande informatie te lezen.

Onderzoeksplicht & meldingsplicht

Deze uitgebreide brochure heeft niet tot doel je een lijst te geven van alle mogelijk aanwezige gebreken in de woning. De informatie is verkregen van de eigenaar / verkoper alsmede uit eigen waarnemingen ter plaatse. Doel => de koper zo goed mogelijk te informeren en te voldoen aan de op verkoper rustende meldingsplicht. Op grond van het Burgerlijk Wetboek heeft de koper een onderzoeksplicht. Dit houdt in dat de koper zelf verantwoordelijk is voor de beoordeling van de woning en of de woning de eigenschappen bezit die hij redelijkerwijs mag verwachten. Wij adviseren je een (bouwkundig) deskundige in te schakelen.

Bouwkundige risico's

Indien de woning is gebouwd voor 1990 bestaat de kans dat er asbesthoudende materialen zijn verwerkt. Koper verklaart hiermee bekend te zijn en vrijwaart verkoper van alle aansprakelijkheid die uit de aanwezigheid en de eventuele verwijdering van asbest houdende materialen kan voortvloeien

Meetinstructie

De meetinstructie is gebaseerd op de NEN2580. De meetinstructie is bedoeld om een meer eenduidige manier van meten toe te passen voor het geven van een indicatie van de gebruiksoppervlakte. De meetinstructie sluit verschillen in meetuitkomsten niet volledig uit, door bijvoorbeeld interpretatieverschillen, afrondingen of beperkingen bij het uitvoeren van de meting.

Rechtsgeldige koopovereenkomst pas ná ondertekening

Een mondelinge overeenstemming tussen de particuliere verkoper en de particuliere koper is niet rechtsgeldig. Met andere woorden: er is geen koop. Er is pas sprake van een rechtsgeldige koop als de particuliere verkoper en de particuliere koper de koopovereenkomst hebben ondertekend. Dit vloeit voort uit artikel 7:2 Burgerlijk Wetboek. Een bevestiging van de mondelinge overeenstemming per e-mail of een toegestuurd concept van de koopovereenkomst wordt overigens niet gezien als een 'ondertekende koopovereenkomst'. Indien er een overeenkomst tot stand komt tussen de verkopende en kopende partij zal ons kantoor zorgdragen voor het opmaken van een NVM koopakte volgens het laatste model vastgesteld door de NVM, consumentenbond en Vereniging Eigen Huis. Er wordt in de koopakte een 10% waarborgsom of bankgarantie opgenomen.

Aansprakelijkheid

Deze informatie is door ons met de nodige zorgvuldigheid samengesteld. Onzerzijds wordt echter geen enkele aansprakelijkheid aanvaard voor enige onvolledigheid, onjuistheid of anderszins, dan wel de gevolgen daarvan. Alle opgegeven maten en oppervlakten zijn indicatief.

