



**Manusveert 31**

Vraagprijs

€ 469.500 k.k.



**van de ridder  
makelaars**

0226 - 31 53 41  
langedijk@riddermakelaars.nl  
riddermakelaars.nl





## Manusveert 31 Tuitjenhorn

Wat een plaatje! Deze royaal uitgebouwde hoekwoning met garage en opbouw is echt een woning waar u direct verliefd op kunt worden!

De sfeervolle woonkamer, de gezellige woonkeuken, de 4 slaapkamers, de mooie afwerking en niet te vergeten de veranda en het parkeren op eigen terrein, alles is hier aanwezig! Houd u niet van klussen? Komt goed uit, hier kunt u direct wonen! Echt een woning die u gezien moet hebben en daarna direct overtuigd! De woning is gelegen op een fraai perceel grond van maar liefst 189m<sup>2</sup> en is zeer centraal gelegen op loopafstand van onder andere basisschool en supermarkt. De woning is aan de achterzijde over de volle breedte uitgebouwd waardoor een zeer riante woonkamer en woonkeuken is ontstaan.

Nieuwsgierig geworden? Bel ons kantoor voor een rondleiding!

Indeling begane grond: via de entree bereikt u de hal met meterkast (5 groepen en 2 aardlekschakelaars). De ruime woonkamer is voorzien van een fraaie eiken houten vloer en keurige wand- en vloerafwerking. Aan de achterzijde is de woning volledig uitgebouwd en hierdoor heeft u volop ruimte voor een grote eettafel. De keuken is zeer compleet en voorzien van veel werk- en bergruimte en tevens de nodige inbouwapparatuur waaronder een vaatwasser en 4-pits gaskookplaat met afzuigkap. De keuken is afgewerkt met een fraai hardstenen aanrechtblad, is voorzien van een mooie stenen vloer en heeft extra lichtinval door een lichtkoepel. Via de keuken kunt u de praktische bijkeuken bereiken, hier treft u de aansluitingen voor uw wasmachine en wasdroger. Aansluitend komt u bij de inpandig bereikbare garage met dubbele loopdeuren. Via een tussenportaal met toiletruimte (2021) bereikt u de eerste verdieping.



Indeling 1e verdieping: overloop, 3 ruime slaapkamers welke allen keurig zijn afgewerkt. Eén slaapkamer is gelegen boven de garage, deze is voorzien van een vaste kastenwand en kunt u bereiken middels de achter slaapkamer, een leuke speelse indeling. Erg praktisch is ook de extra bergzolder welke u via de slaapkamer boven de garage kunt bereiken middels een vlizotrap. De badkamer is voorzien van een douche, wastafel, tweede toilet (wandcloset) en designradiator.

Indeling 2e verdieping: via de voorzolder met CV opstelling (2022) bereikt u de 4e slaapkamer welke onder andere is voorzien van een groot dakraam. De gunstige ligging in de gevarieerde woonwijk zal u zeker aanspreken.

Bijzonderheden/locatie aspecten:

- Ruime woonkamer door riante uitbouw aan de achterzijde;
- Kindvriendelijke woonwijk met speeltuin, basisschool en supermarkt op loopafstand;
- De woning wordt verwarmd door radiatoren en vloerverwarming;
- Grotendeels de gehele begane grond is voorzien van comfortabele vloerverwarming (behoudens keuken);
- Royale bergruimte door aangebouwde garage en vrijstaande stenen schuur;
- Parkeren op eigen terrein voor uw garage;
- Sfeervolle veranda met hardhouten vlonders in de achtertuin;
- Mechanische ventilatie vernieuwd in 2021;
- Alle binnendeuren van de begane grond zijn vernieuwd;
- Aanvaarding in overleg.


## Kenmerken

Woonoppervlakte 113 m<sup>2</sup>  
Perceeloppervlakte 189 m<sup>2</sup>

Gebouwgebonden buitenruimte 15 m<sup>2</sup>  
Externe bergruimte 5 m<sup>2</sup>

Inhoud 460 m<sup>3</sup>  
4 Slaapkamers

Bouwjaar 1986  
Energie label C

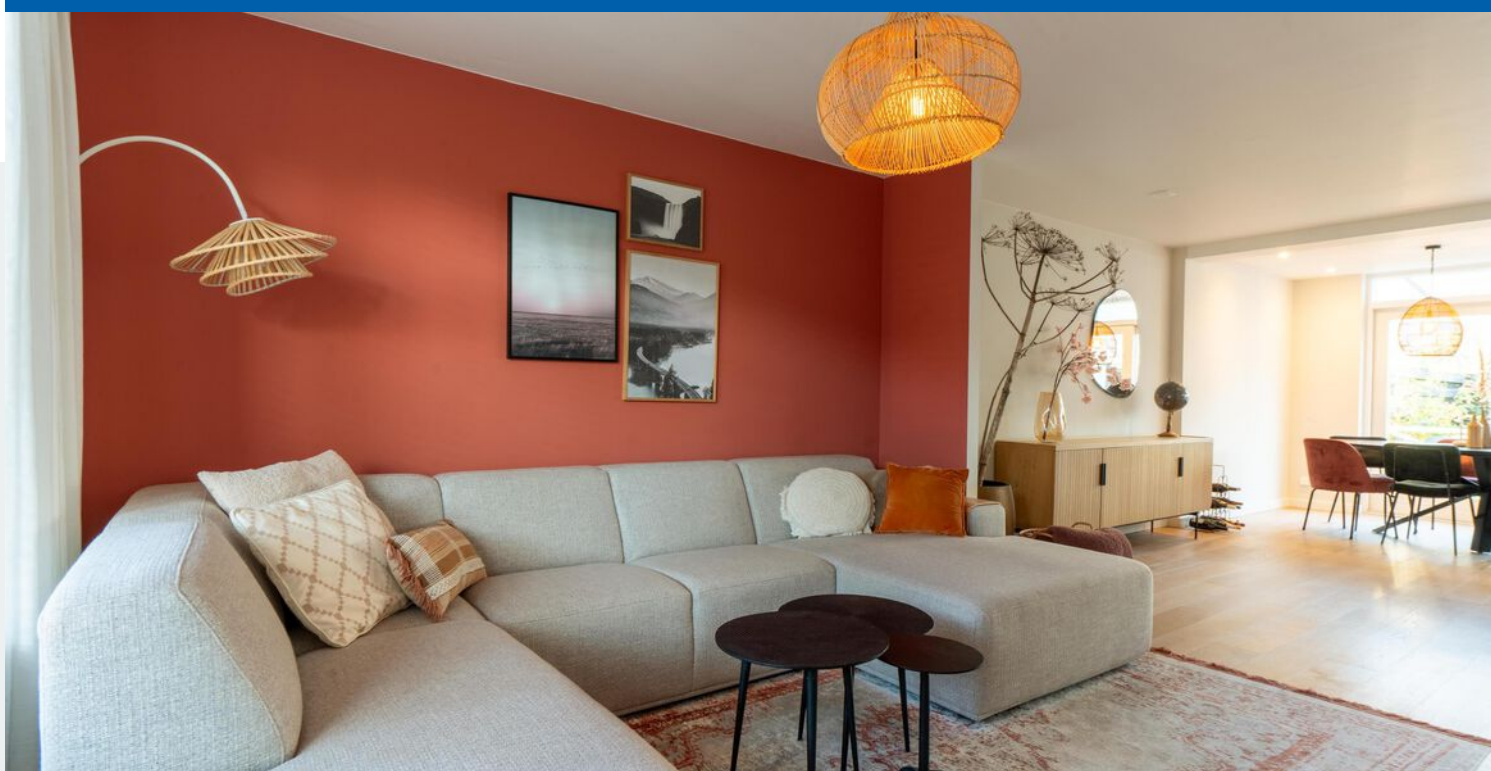















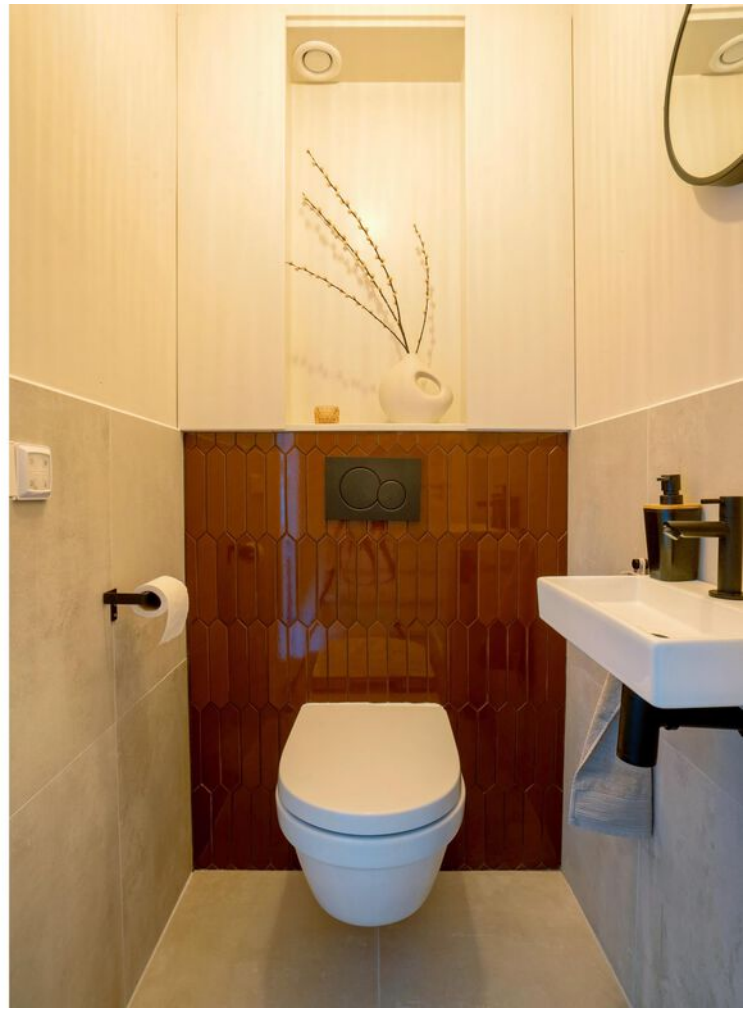








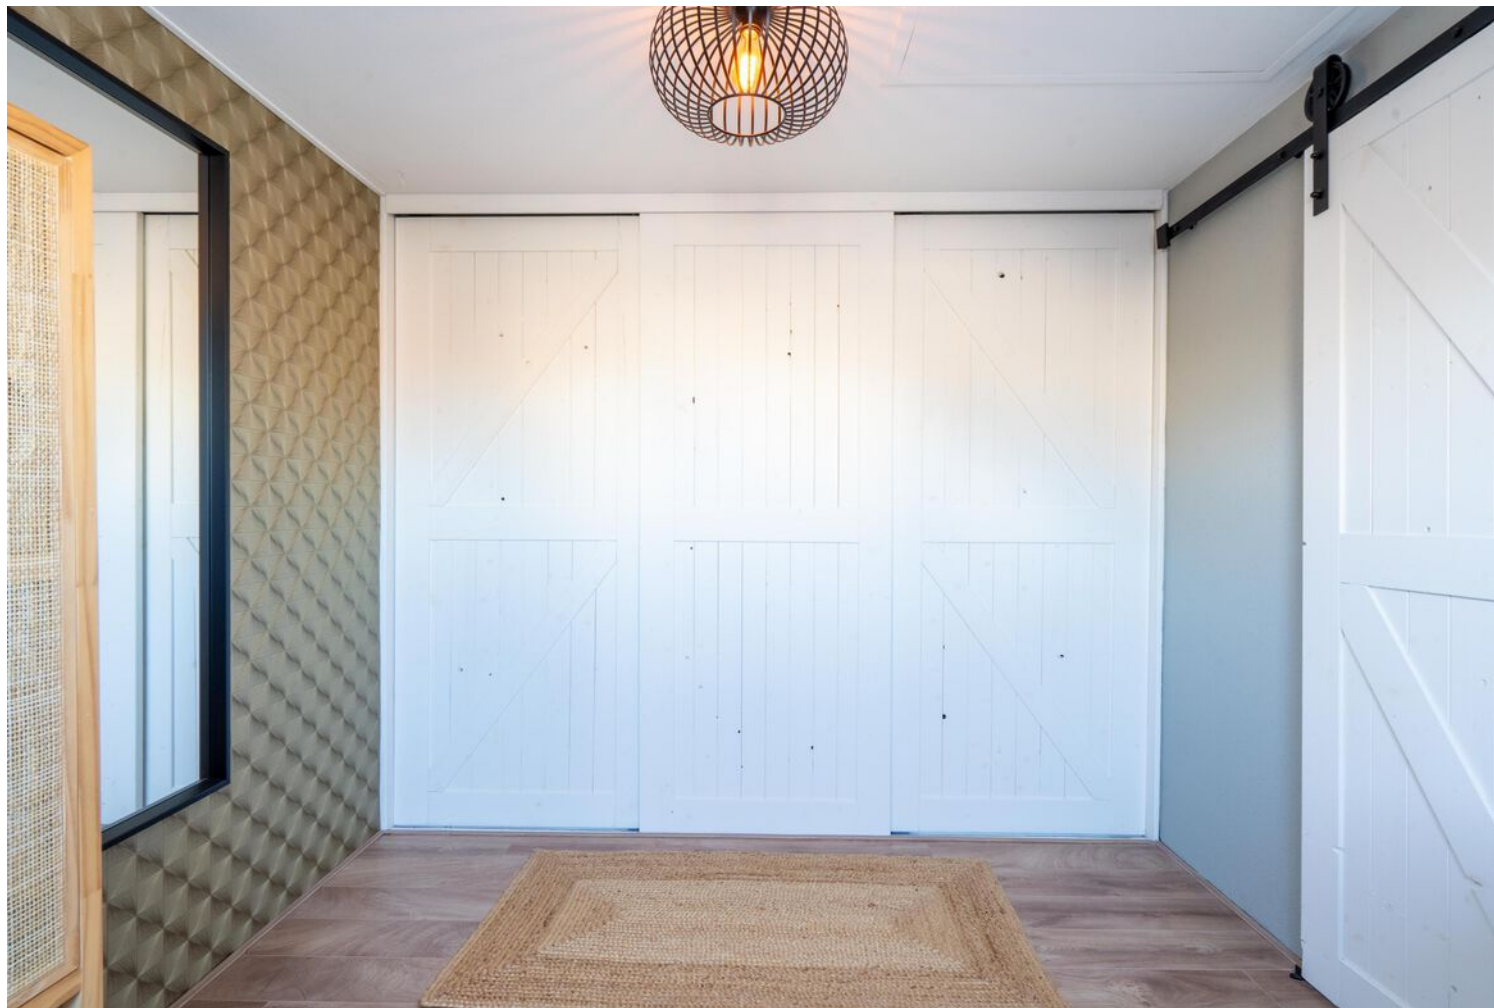



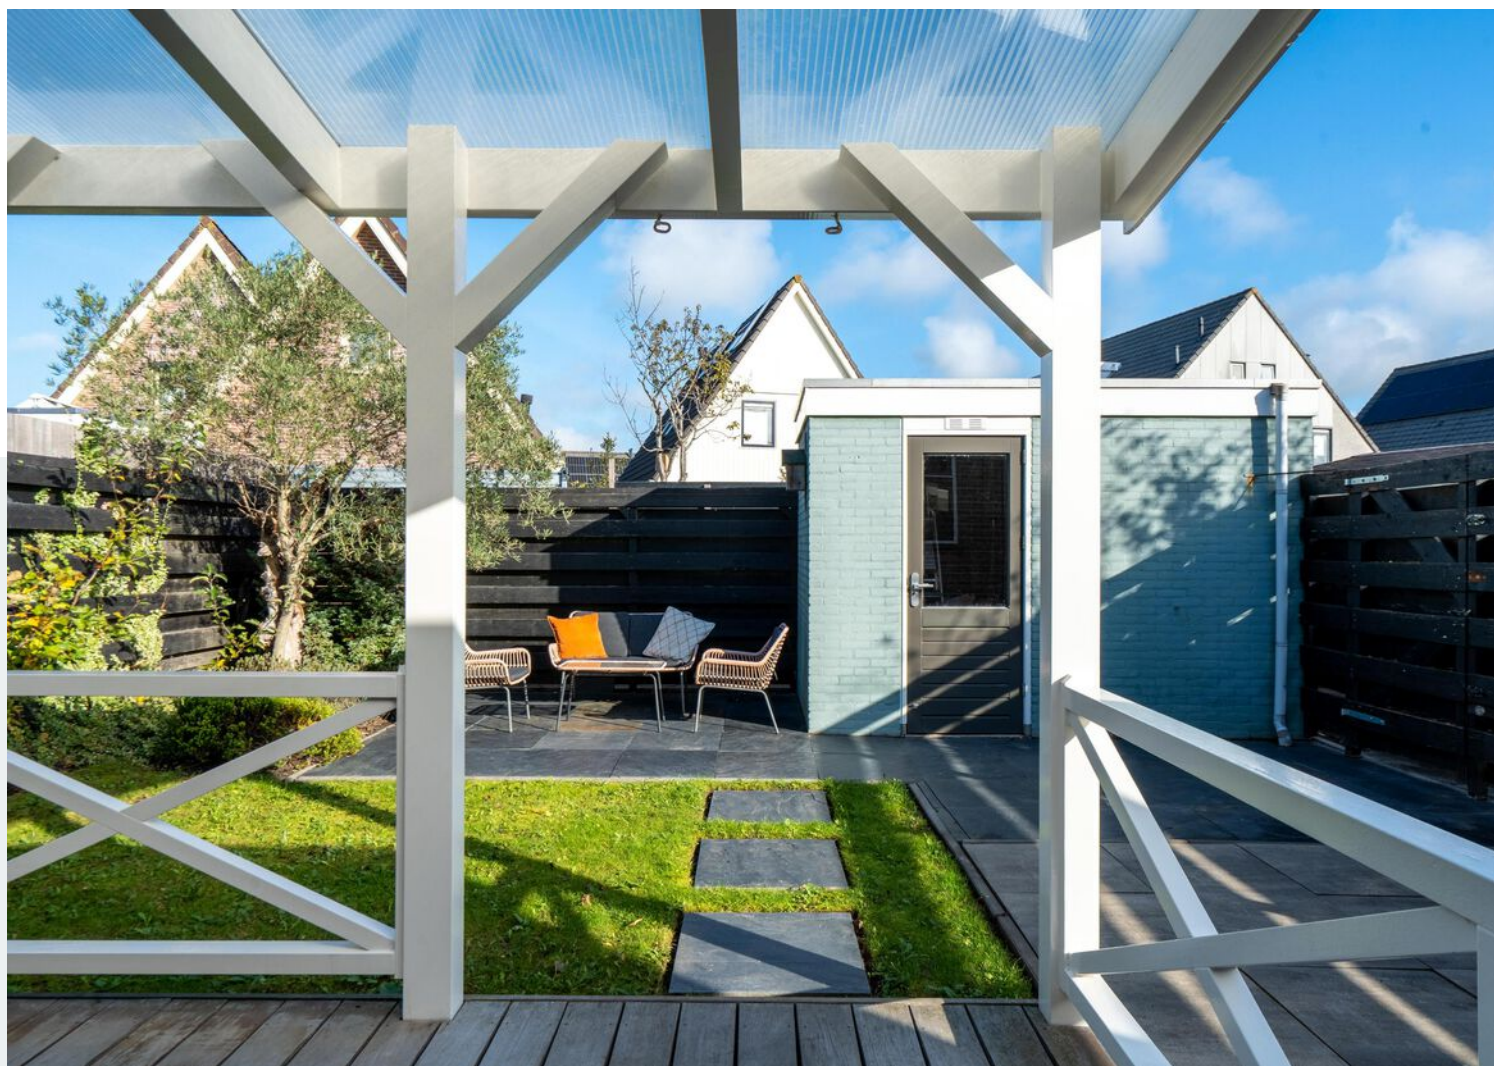











# Plattegrond

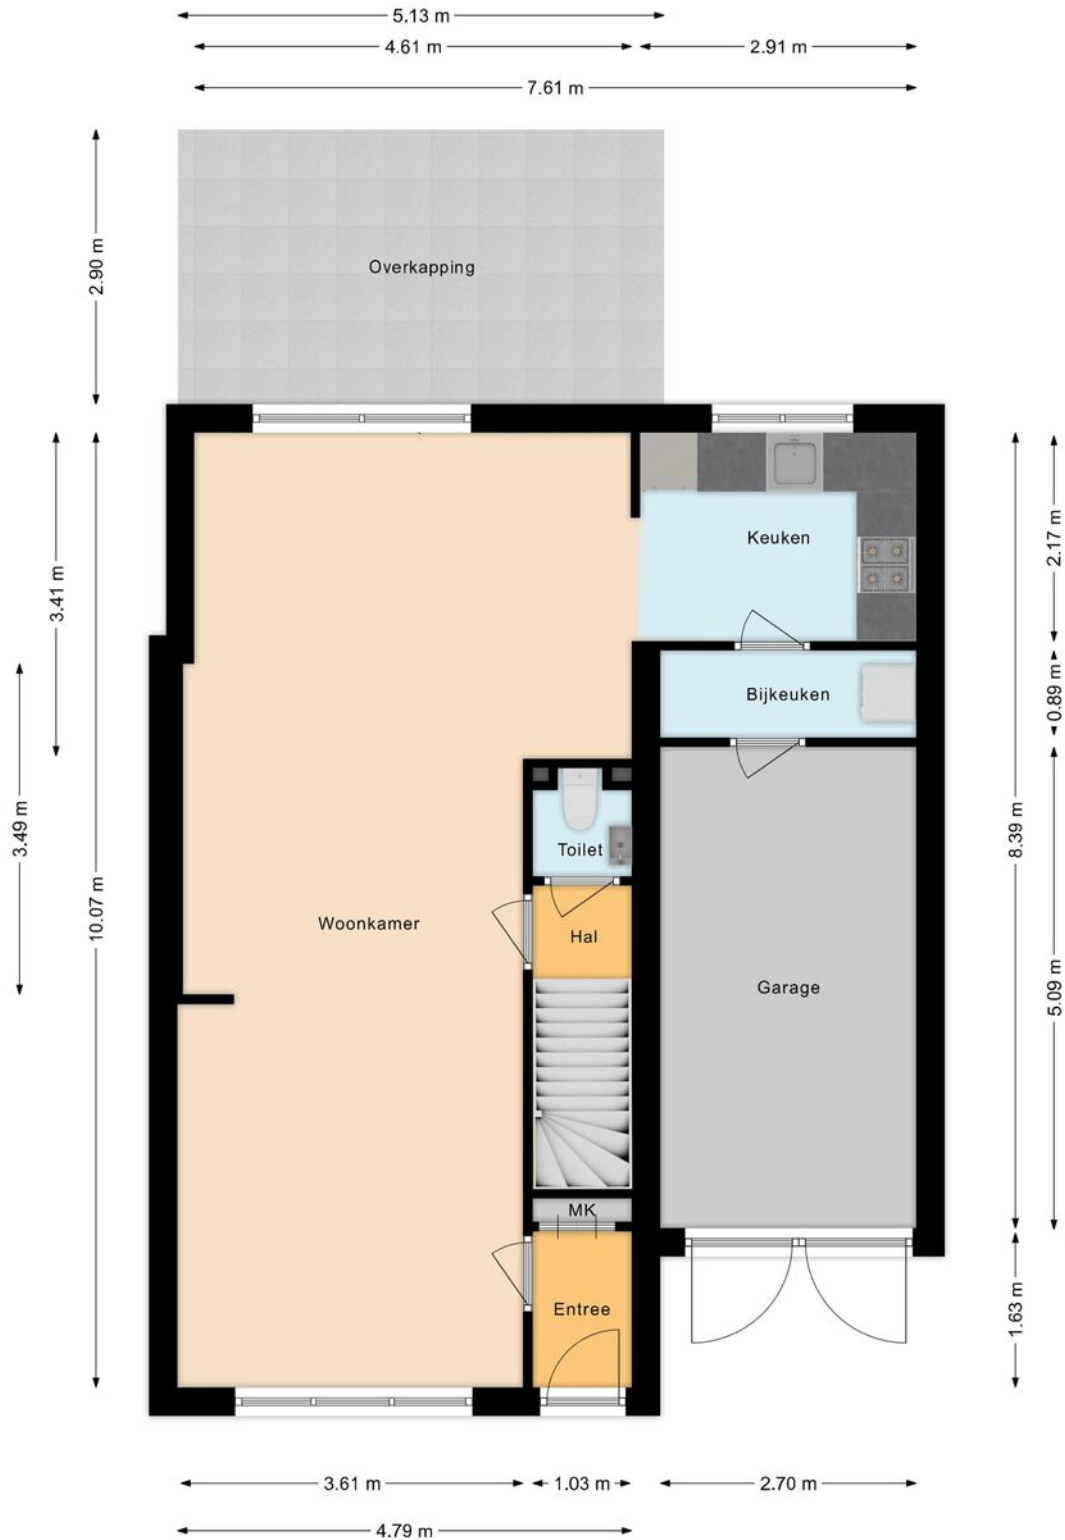

# Plattegrond




# Plattegrond

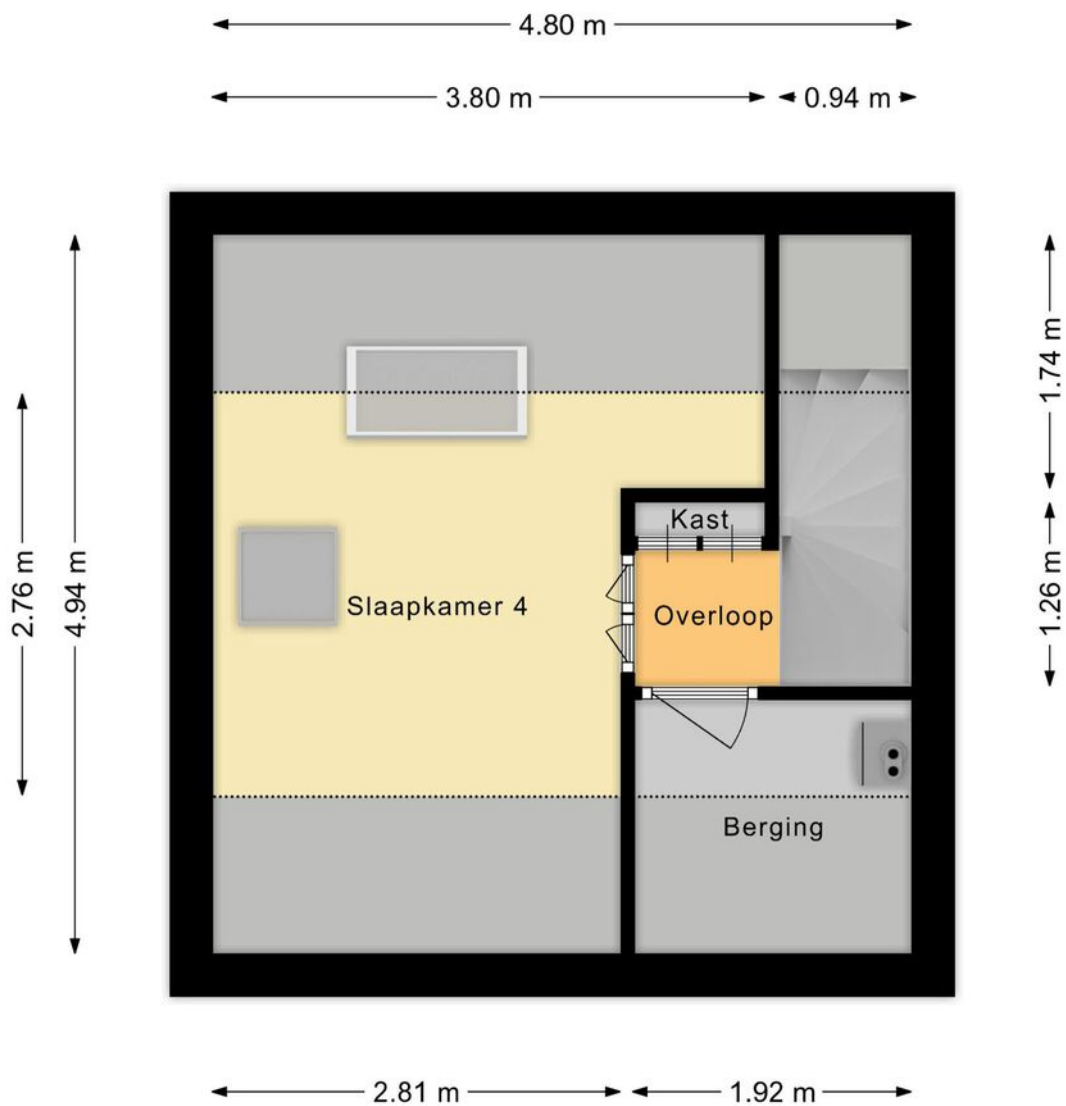

# Plattegrond

← 2.70 m →

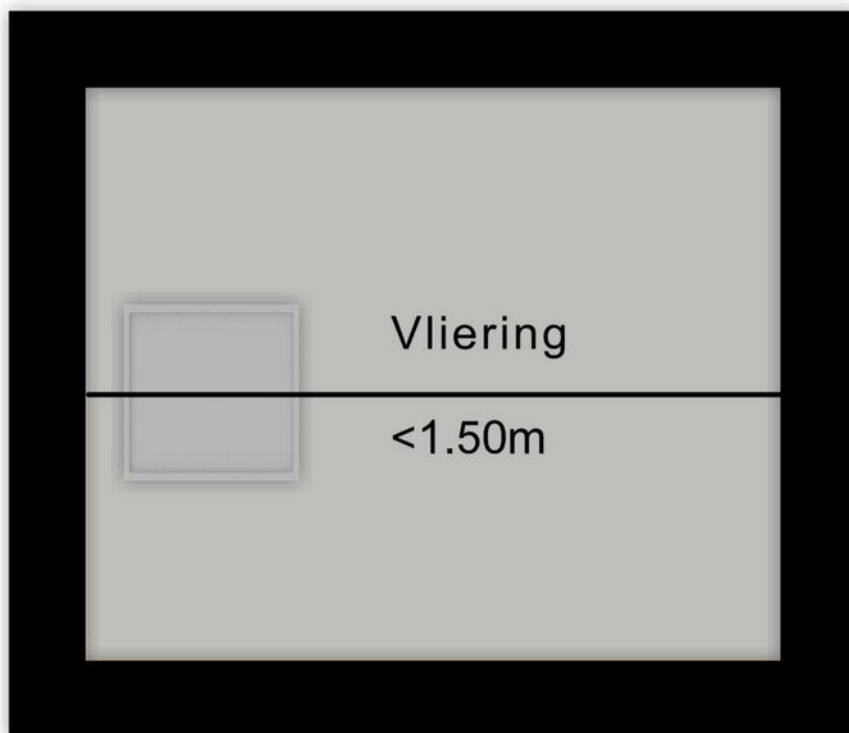

↑ 2.23 m ↓

# Plattegrond




# Kadastrale kaart

Kadastrale kaart

Uw referentie: ---






<b>12345</b> Perceelnummer	Deze kaart is noordgericht	Schaal 1: 500	
<b>25</b> Huisnummer	Vastgestelde kadastrale grens	Kadastrale gemeente Harenkarspel	
— Vastgestelde kadastrale grens	Voorlopige kadastrale grens	Sectie I	
— Voorlopige kadastrale grens	Administratieve kadastrale grens	Perceel 2583	
— Administratieve kadastrale grens	Bebouwing		
— Bebouwing			

Voor een eensluitend uittreksel, geleverd op 29 september 2025  
De bewaarder van het kadaster en de openbare registers

Aan dit uittreksel kunnen geen betrouwbare maten worden ontleend.  
De Dienst voor het kadaster en de openbare registers behoudt zich de intellectuele eigendomsrechten voor, waaronder het auteursrecht en het databankenrecht.

# Locatie op de kaart

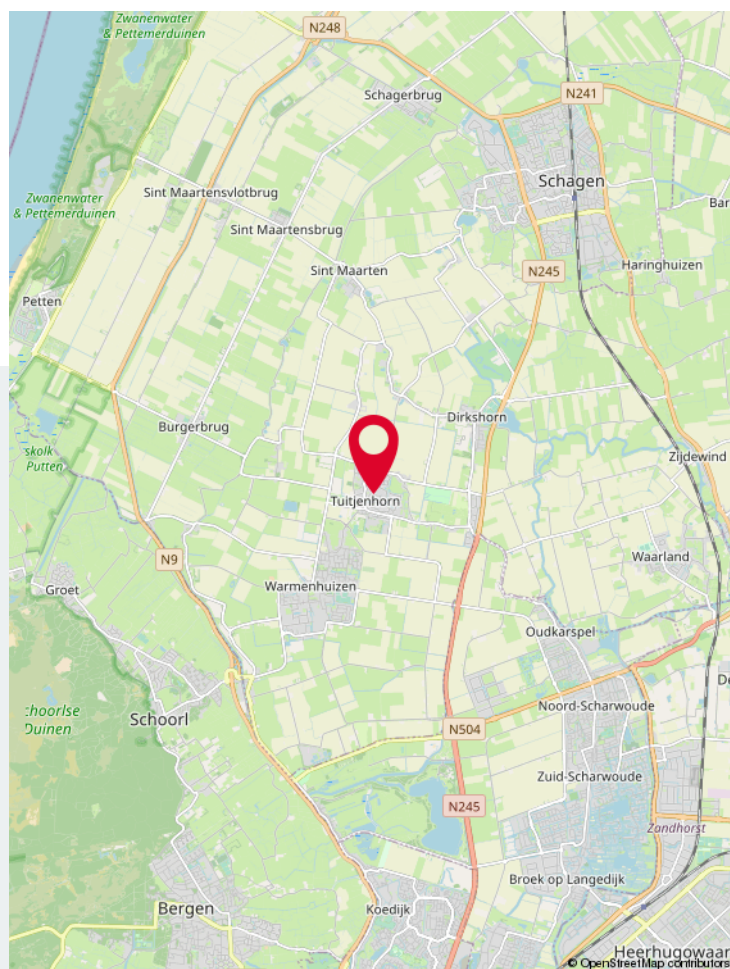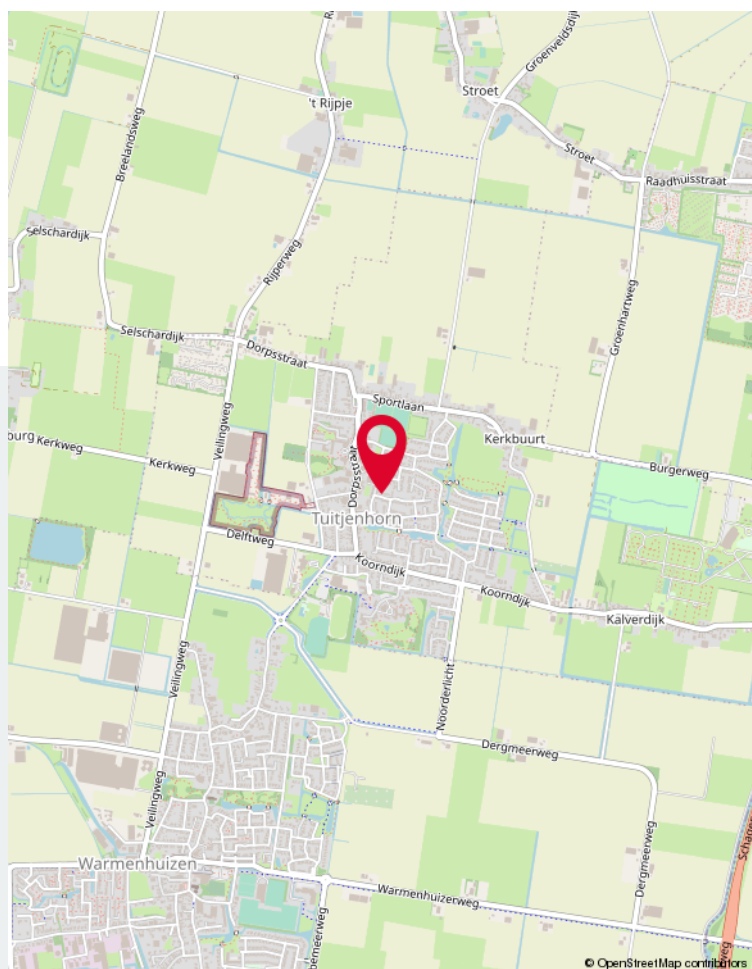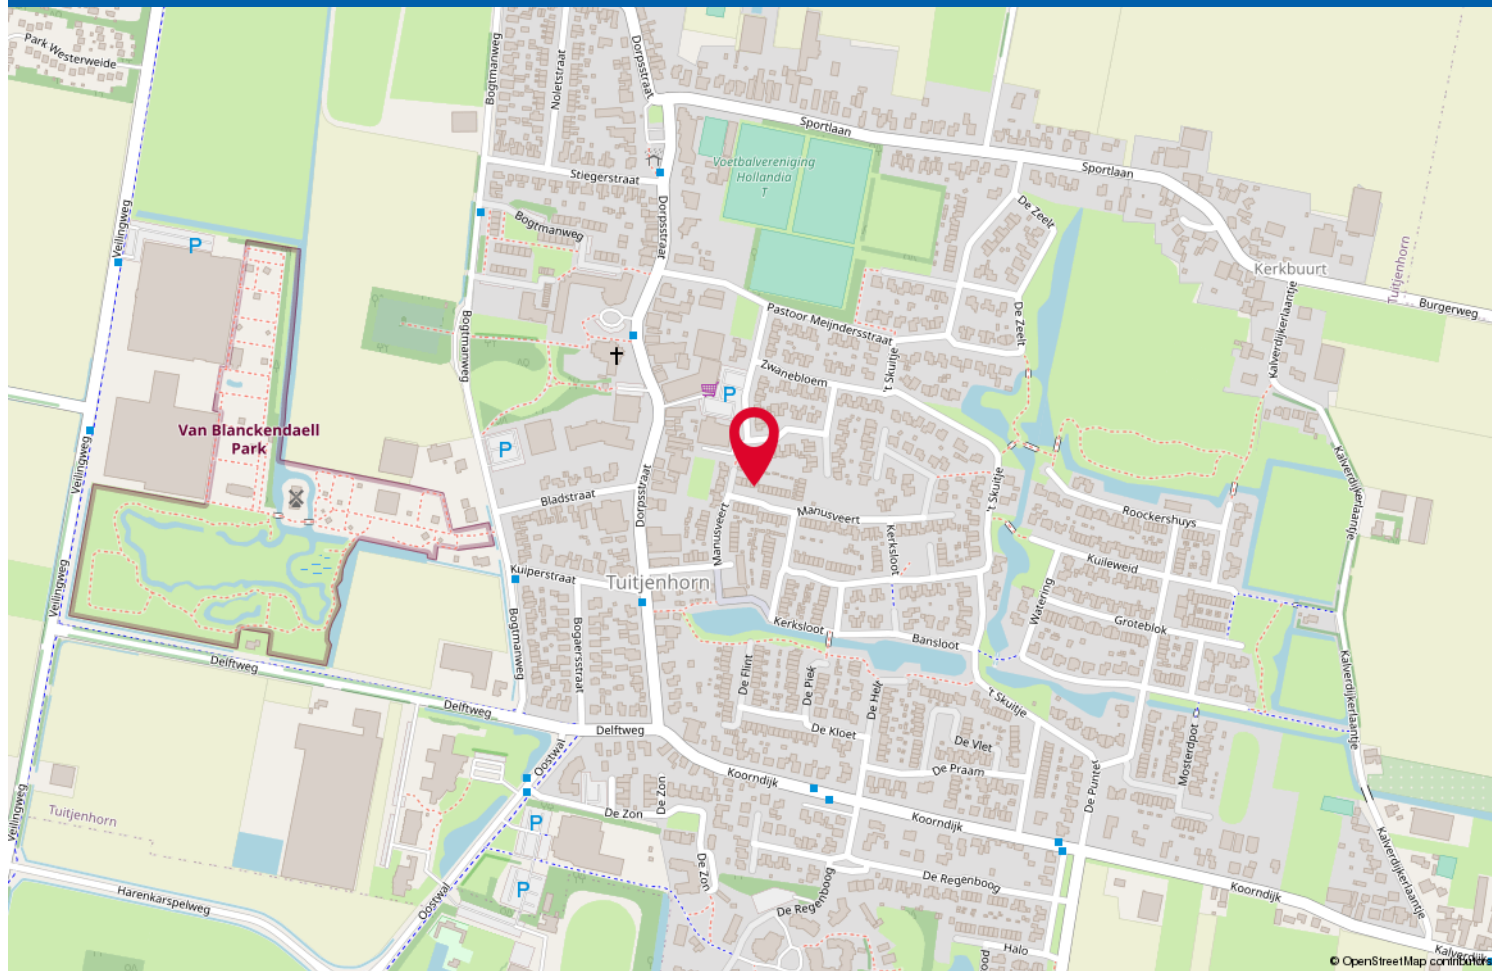

# Lijst van zaken

	Blijft achter	Gaat mee	Ter overname
<b>Woning - Interieur</b>			
Designradiator(en)	X		
Verlichting, te weten			
- inbouwspots/dimmers	X		
- opbouwspots/armaturen/lampen/dimmers	X		
- losse (hang)lampen		X	
Raamdecoratie/zonwering binnen, te weten			
- gordijnrails	X		
- gordijnen		X	
- overgordijnen		X	
- jaloezieën			X
Vloerdecoratie, te weten			
- vloerbedekking	X		
- houten vloer(delen)	X		
- laminaat	X		
<b>Woning - Keuken</b>			
Keukenblok (met bovenkasten)	X		
Keuken (inbouw)apparatuur, te weten			
- kookplaat	X		
- (gas)fornuis	X		
- afzuigkap	X		
- magnetron		X	
- oven	X		
- combi-oven/combimagnetron	X		
- koelkast	X		
- vriezer	X		
- koel-vriescombinatie	X		
- vaatwasser	X		
- koffiezetapparaat		X	
<b>Woning - Sanitair/sauna</b>			
Toilet met de volgende toebehoren			
- toilet	X		
- toiletrolhouder	X		
- toiletborstel(houder)		X	
- fontein	X		

# Lijst van zaken

	Blijft achter	Gaat mee	Ter overname
Badkamer met de volgende toebehoren			
- douche (cabine/scherm)	X		
- wastafel	X		
- wastafelmeubel	X		
- toiletkast	X		
- toilet	X		
- toiletrolhouder	X		
- toiletborstel(houder)		X	
<b>Woning - Exterieur/installaties/veiligheid/ energiebesparing</b>			
(Voordeur)bel	X		
Rookmelders	X		
Telefoonaansluiting/internetaansluiting	X		
Warmwatervoorziening, te weten			
- CV-installatie	X		
- boiler	X		
<b>Tuin - Inrichting</b>			
Tuinaanleg/bestrating	X		
Beplanting	X		
<b>Tuin - Verlichting/installaties</b>			
Buitenverlichting	X		
<b>Tuin - Bebouwing</b>			
Tuinhuis/buitenberging	X		
Kasten/werkbank in tuinhuis/berging		X	

# Aanvullende gegevens

## Uitnodiging/Bieding

De presentatie van de woning dient te worden gezien als een uitnodiging tot het uitbrengen van een bieding. De verkoper acht zich gerechtigd tot het aanhoren van meerdere biedingen. Ingeval verkoper min of meer gelijktijdig door verschillende gegadigden een koopvoorstel wordt gedaan, is de verkoper gerechtigd met een van hen een koopovereenkomst te sluiten. In de praktijk betekent dit, dat het voor potentiële kopers in dergelijke gevallen raadzaam is direct een zo goed mogelijk voorstel te doen voor wat betreft de prijs en voorwaarden. Het doen van een bieding betekent niet automatisch dat u er rechten aan kunt ontlenen.

## Koopovereenkomst

Bij een tot stand gekomen overeenkomst zal door Van de Ridder Makelaars een NVM koopovereenkomst worden opgesteld. In de koopovereenkomst zal de gebruikelijke aanbetaling middels een waarborgsom of bankgarantie van tien procent van de koopsom worden opgenomen. Deze dient te worden voldaan bij de notaris.

Verkoper stelt uitdrukkelijk dat een verkoop niet eerder tot stand is gekomen dan wanneer zowel over de hoofdzaken (prijs / object), als over de details (oplevering, roerende zaken, ontbindende voorwaarden, etc.) overeenstemming is bereikt. De tussen verkoper en koper te sluiten koopovereenkomst komt uitsluitend tot stand als beide partijen een schriftelijke koopakte hebben ondertekend en deze overeenkomst komt tot stand onder de opschortende voorwaarde dat beide partijen deze akte ondertekenen.

## Hypotheek

Een woning kopen is een spannende gebeurtenis. Het is daarom aan te raden zo spoedig mogelijk, mede gelet op eventueel op te nemen ontbindende voorwaarden, uw hypothecaire mogelijkheden door een hypotheekadviseur te laten toetsen. Ter bepaling van uw keuze op het gebied van de vele hypotheekmogelijkheden adviseren wij u een vrijblijvend en kosteloos gesprek met een onafhankelijk deskundige op het gebied van hypotheeken. Vraag ernaar bij uw makelaar van Van de Ridder Makelaars.

## Algemene ouderdomsclausule

Indien de woning ouder is dan 10 jaar, wordt in de koopovereenkomst een ouderdomsclausule opgenomen. Dit betekent dat de eisen die aan de bouwkwaliteit gesteld mogen worden aanzienlijk lager liggen dan bij nieuwe(re) woningen. Kopers aanvaarden alle in verband daarmee voorziene en/of te verwachten tekortkomingen van het onroerend goed, in het bijzonder wat betreft fundering, gevels, leidingen, lozingen, daken en eventueel installaties, ook voor zover die een tijdelijke belemmering kunnen zijn voor het normale gebruik van het verkochte. De kopers bevestigen dat het verkochte in de zin van art. 7.17 BW aan de gesloten koopovereenkomst beantwoordt.

## Art. 7.17

1. de afgeleverde zaak moet aan de overeenkomst beantwoorden.
2. een zaak beantwoordt niet aan de overeenkomst indien zij niet de eigenschappen bezit die de koper op grond van de overeenkomst mocht verwachten. De koper mag verwachten dat de zaak de eigenschappen bezit die voor normaal gebruik daarvan nodig zijn en waarvan hij de aanwezigheid niet behoefde te betwijfelen, alsmede de eigenschappen die nodig zijn voor een bijzonder gebruik dat bij de overeenkomst is voorzien.

## Aanwezigheid asbest

Bij woningen met een bouwjaar tot 1993 kunnen in de onroerende zaak asbesthoudende stoffen aanwezig zijn. Bij eventuele verwijdering van asbesthoudende materialen dienen op grond van milieuwetgeving speciale maatregelen te worden genomen. Koper verklaart hiermee bekend te zijn en vrijwaart verkoper voor alle aansprakelijkheid die uit de aanwezigheid van enig asbest in de onroerende zaak kan voortvloeien.

## Voorbehoud

Hoewel gestreefd is naar een zo nauwkeurig mogelijke inventarisatie van de beschikbare gegevens, moet er van worden uitgegaan dat bovenstaande slechts indicatief is. De gegevens (bedragen, jaartallen, omschrijvingen etc.) zijn soms verkregen door mondelinge informatie. De koper heeft zijn eigen onderzoeksplicht naar alle zaken die voor hem van belang zijn. **Van de Ridder Makelaars** kan u desgewenst verwijzen naar de betreffende instanties. Door ons wordt geen aansprakelijkheid aanvaard behoudens voor zover de door ons verplicht afgesloten beroepsaansprakelijkheidsverzekering in voorkomend geval aanspraak op een uitkering geeft.

## Inschrijving koopovereenkomst bij het Kadaster

Partijen kunnen de koopovereenkomst laten inschrijven in de openbare registers (gehouden bij het Kadaster). Inschrijving beschermt koper tegen latere inschrijvingen zoals bijvoorbeeld beslag en faillissement van de verkoper. De aan de inschrijving verbonden kosten komen voor rekening van koper.

## Eigen huis

Indien u momenteel eigenaar bent van een woning dan zouden wij het zeer op prijs stellen als u ons uitnodigt voor een vrijblijvend kennismakingsgesprek. Hierbij kunnen wij meteen een gedegen inschatting maken van de verkoopopbrengst van uw woning. Dit in verband met een door u te nemen beslissing omtrent de woning die u zojuist heeft bezocht.

## Tot slot

Wij danken u voor de getoonde interesse in deze woning en het contact met Van de Ridder Makelaars. Namens de verkoper stellen wij het op prijs om een reactie naar aanleiding van de bezichtiging te ontvangen. Dit om onze opdrachtgever optimaal te informeren.

## Inlichtingen

Van de Ridder Makelaars, Broek op Langedijk  
Tel. 0226 - 31 53 41  
ilangedijk@riddermakelaars.nl

Van de Ridder Makelaars, Alkmaar  
Tel. 072 - 5 11 35 04  
info@riddermakelaars.nl

Register Makelaars Taxateurs:  
Menno Adema  
Dennis van der Gragt  
Angela Ruijter  
Wout van de Ridder

Binnendienstmedewerkers:  
Daphne Groen-Blom  
Corine van de Ridder  
Angela van de Weteringe Bujs-van de Ridder  
Manon Broers  
Frenk van de Weteringe Bujs  
Mariska van de Ridder





## Gratis en vrijblijvende waarde-indicatie

**U overweegt om een ander huis te kopen?**

**Dan wilt u natuurlijk weten wat uw eigen woning waard is.**

**Van de Ridder Makelaars** geeft een gratis en vrijblijvende waarde-indicatie af van uw huidige woning. Dat is handig als u verhuisplannen heeft, zich aan het oriënteren bent op een andere woning of al een andere woning op het oog heeft.

U wilt dan natuurlijk weten wat uw financiële ruimte is.

Een goed en betrouwbaar advies over de verkoopwaarde van uw woning is belangrijk. Vooral nu, in een stijgende woningmarkt. Onze makelaars zijn volledig op de hoogte van alle actuele factoren die de waarde van uw woning bepalen. De waarde-indicatie wordt mondeling afgegeven en wordt door ons gratis uitgevoerd. Ook verplicht het u tot niets: de beslissing of Van de Ridder Makelaars uiteindelijk uw woning mag verkopen ligt geheel bij u.

**Één van onze 3 beëdigde register makelaars (NVM) komt graag vrijblijvend bij u langs**

U kunt voor een afspraak contact opnemen met één van onze kantoren:

**Van de Ridder Makelaars Broek op Langedijk:** 0226-315341 / [langedijk@riddermakelaars.nl](mailto:langedijk@riddermakelaars.nl)

**Van de Ridder Makelaars Alkmaar** 072-5113504 / [info@riddermakelaars.nl](mailto:info@riddermakelaars.nl).

Reageren via het contactformulier op onze pagina (<https://riddermakelaars.nl/diensten/waardeindicatie/>) is een andere optie.

Wilt u gelijk kennis maken met onze enthousiaste medewerkers?

Stap dan even binnen bij één van ons kantoren aan het Marktplein 77 in Broek op Langedijk of aan de Geestersingel 18 in Alkmaar.

**U bent van harte welkom!**





# ÚW AANKOOPMAKELAAR

**Is deze woning toch niet helemaal de woning die u zoekt?**

**Ons kantoor bemiddelt ook als aankoopmakelaar!**

Door deskundigheid, ervaring en marktkennis bespaart onze aankoopmakelaar u veel tijd. Bovendien krijgt u **zekerheid** en worden u veel werkzaamheden uit handen genomen. Onze courtage verdienen wij meestal dubbel en dwars voor u terug.

Ons inzicht in de waarde van de woning, mescherpe en professionele onderhandelingen, commerciële en sociale vaardigheden en een professionele afwikkeling van alle zaken resulteren in een goede aankoop.

Het enige dat u hoeft te doen is bepalen of de woning en de buurt bij u passen.

**De rest regelen wij voor u!**

**De voordelen van het inschakelen van ons kantoor als "uw aankoopmakelaar":**

- Wij weten sneller welke woningen er op de markt komen en houden u snel en continu op de hoogte van het nieuwe aanbod
- Onze aankoopmakelaars hebben inzicht in de waarde van de woning
- Onze 3 makelaars hebben lokale marktkennis
- Verrichten van nader onderzoek naar bestemmingsplannen, bouwkundige aspecten, juridische zaken, financiële situatie VVE etc.
- Scherpe en professionele onderhandelingen over prijs en overige voorwaarden, zoals financieringsvoorbehoud, overdrachtsdatum, roerende zaken, bouwkundige keuring
- Wij bieden u zekerheid en hulp bij het voorkomen van problemen
- Onze makelaars hebben jarenlange ervaring
- Wij zijn uw steun en toeverlaat en regelen alles van A tot Z
- Het kantoor zorgt voor een deskundige afwikkeling en nazorg





## Over ons

**Van de Ridder Makelaars** is een familiebedrijf met makelaarskantoren in Broek op Langedijk en Alkmaar. Twee dynamische NVM-kantoren gespecialiseerd in de verkoop, aankoop en taxatie van woningen.

**Van de Ridder Makelaars** is in 1973 opgericht door Wout van de Ridder en bestaat inmiddels bijna 50 jaar.

Wanneer u voor **Van de Ridder Makelaars** kiest dan kiest u voor een kantoor met jarenlange ervaring. Deze ervaring delen wij graag met onze klanten!

**" Geen snelle makelaars met gladde praatjes. Wij hechten juist waarde aan persoonlijke aandacht en duidelijke communicatie! "**

### **Ons team**

'Wij werken met drie beëdigde en gecertificeerde makelaars: Angela, Dennis en Menno. Daarnaast maakt u op de binnendienst kennis met vijf klantgerichte medewerksters die de makelaars optimaal ondersteunen: Angela, Corine, Daphne, Manon, Frenk en Mariska. Gezamenlijk vormen wij een enthousiast en gemotiveerd team met jarenlange ervaring!'

### **Steengoed met mensen**

Verhuizen doet u met gevoel. Wij staan u graag bij in deze overgang naar een nieuwe fase in uw leven. Of het nu gaat om de verkoop van uw woning, de aankoop van uw nieuwe woning of beiden, wij regelen alle praktische zaken voor u. Dat doen we met gevoel voor wonen, maar nog meer met gevoel voor u. Want hoe zakelijk de verkoop of aankoop van een woning ook is, maken is echt een mensenvak.

Wij bieden u een makelaar die nuchter de feiten bekijkt en eerlijk advies geeft. Hierbij hechten wij veel waarde aan persoonlijke contacten en de tevredenheid van onze klanten.

**"Veel tevreden klanten zijn u voor gegaan!"**

Klanten beoordelen ons met het gemiddelde mooie cijfer van een "9,1"  
<https://riddermakelaars.nl/over-ons/recensies/>

### **NVM**

Onze makelaarskantoren zijn lid van de NVM (Nederlandse Vereniging van Makelaars). Dit betekent dat wij ons houden aan de Erecode: tien gedragsregels die staan voor betrouwbaarheid, deskundigheid, onafhankelijkheid en kwaliteit.




# Bekijk deze woning online!

[webspaces.yvisual.com/manusveert31](https://webspaces.yvisual.com/manusveert31)



van de ridder makelaars

Manusveert 31, Tuitjenhorn

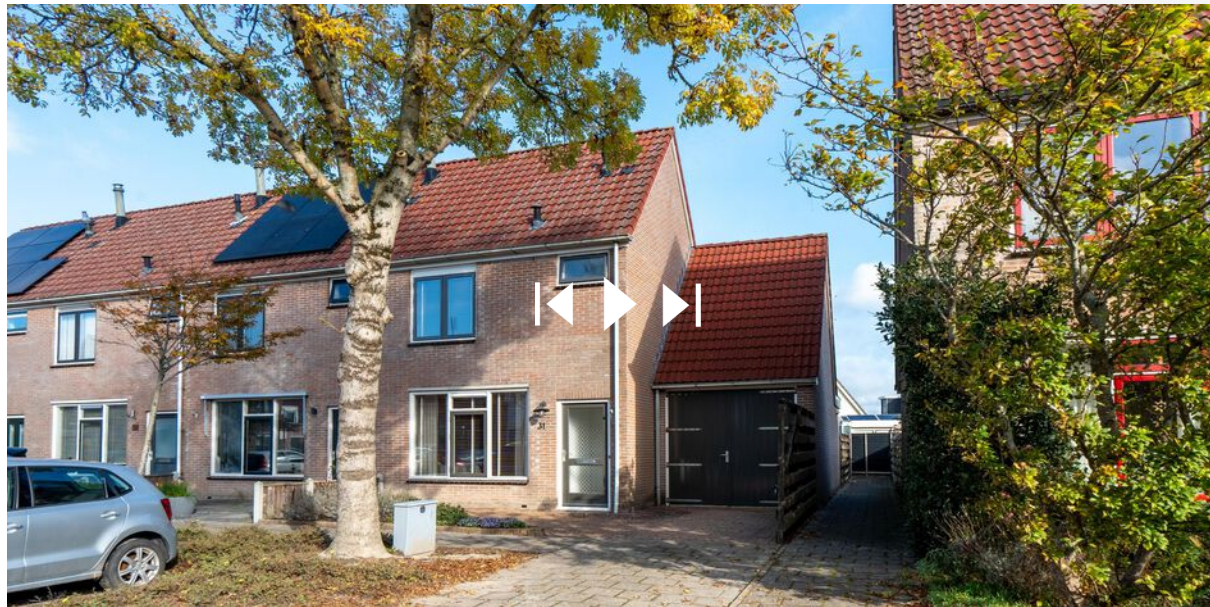

Scan deze code en  
bekijk de woning  
op je mobiel!





**van de ridder  
makelaars**



## Broek op Langedijk

### Van de Ridder Makelaars

Marktplein 77a  
1721 CK Broek op Langedijk  
(Winkelcentrum Broekerveiling)

Tel. 0226-315 341  
langedijk@riddermakelaars.nl  
riddermakelaars.nl



## Alkmaar

### Van de Ridder Makelaars

Geestersingel 18  
1815 BA Alkmaar

Tel. 072-511 3504  
info@riddermakelaars.nl  
riddermakelaars.nl

**6 dagen  
per week  
geopend!**

### Openingstijden

Ma t/m Wo	9:00 - 18:00
Donderdag	9:00 - 21:00
Vrijdag	9:00 - 18:00
Zaterdag	9:00 - 17:00

**Donderdag-  
avond  
koopavond!**



[www.riddermakelaars.nl](http://www.riddermakelaars.nl)