

Oosterwolde

# Bonghaer 1



**Dé makelaar in  
Zuidoost-Friesland**

**Moll**  
MAKELAARS

0513-460101 | [info@sierdmoll.nl](mailto:info@sierdmoll.nl) | [www.sierdmoll.nl](http://www.sierdmoll.nl)

funda

NVM

BUITEN  
STATE  
makelaars



# Dé makelaar in en rondom Gorredijk

Sierd Moll Makelaars is gevestigd in Gorredijk en is hét makelaarskantoor in Zuidoost-Friesland. Al meer dan twintig jaar zetten we ons met hart en ziel in voor huizenkopers en –verkopers.



Sierd Moll Makelaars  
Badweg 30,  
8401 BL Gorredijk

T. 0513 46 01 01  
M. [info@sierdmoll.nl](mailto:info@sierdmoll.nl)

**Moll**  
MAKELAARS

# Omschrijving

Het gevoel van buiten wonen, maar dan in de bebouwde kom. Deze zeer sfeervolle en tot in de puntjes verbouwde woonboerderij ligt op een heerlijk ruim perceel van 2.310 m<sup>2</sup> grond. De historie van het pand is lang en gaat terug tot het einde van de 18e eeuw. De sfeer van toen vind je nog steeds, maar wordt nu gecombineerd met modern en luxe wooncomfort. De afgelopen 3 jaar is het pand volledig onder handen genomen en daar profiteert een nieuwe eigenaar van. Zo zijn o.a. de keuken, het sanitair en de vloerverwarming vernieuwd en is zowel binnen als buiten alles geschilderd. Aan bijgebouwen geen gebrek: er is een stenen berging (bakhuisje), een atelier/werkruimte met overkapping en een geïsoleerde dubbele garage met zolder. Vorstelijk en gelijkvloers wonen in het groen op loopafstand van alle gemakken van het dorp.

Het dorp Oosterwolde kent een goed voorzieningenniveau met o.a. winkels, supermarkten, lager en middelbaar onderwijs, diverse horecagelegenheden, een gezondheidscentrum en diverse (sport)verenigingen. Door de ligging aan de N381 is het dorp goed bereikbaar vanuit Drachten en Beilen. Vanuit de woning zijn de natuurgebieden "Het Fochteloerveen en "Het Drents Friese Wold" gemakkelijk per fiets bereikbaar.

## **Indeling:**

Begane grond: Ruime entree met meterkast, toilet en garderobe. De woonkamer, eetkamer en keuken vormen 1 ruimte en zijn samen meer dan 70 m<sup>2</sup> groot, met sfeervolle balken, moderne PVC-vloer en openslaande deuren naar de tuin. Aan de voorzijde is er een tweede, lichte woonkamer van circa 28 m<sup>2</sup> met houtkachel, sfeervol balken plafond en een deur naar het terras. Eventueel ook te gebruiken als werk/slaapkamer(s). Achter zijn er twee ruime slaapkamers, beide met deur naar de tuin. De badkamer is geheel vernieuwd en voorzien van een tweede toilet, een royale inloopdouche en een dubbele wastafel met meubel en twee spiegels. Daarnaast is er een praktische bijkeuken met aansluitingen voor het witgoed, cv-opstelling, extra aanrecht en op maat gemaakte kasten. De gehele begane grond is voorzien van vloerverwarming.

**Verdieping:** Boven het voorhuis bevindt zich een ruime slaapkamer met zicht op de voortuin, bereikbaar via een vaste trap vanuit de woonkamer. Een vlizotrap geeft toegang tot de riante bergzolder aan de achterzijde van de woning.

Rond de woning ligt een parkachtige tuin met gazon, volwassen bomen, terrassen en borders met bloemen en planten. Bossages zorgen voor een natuurlijke afscheiding en veel privacy. Parkeren kan zowel aan de voorzijde als opzij voor de garage.

De diverse bijgebouwen bieden voor een ieder wat wils. Parkeren kan in de geïsoleerde dubbele garage, hobby of werken in de praktijk/werkruimte en je spullen opbergen in de stenen berging of op de zolder boven de garage welke bereikbaar is via een vaste trap. Deze zolder is door zijn hoogte en inrichting met enige aanpassing ook te gebruiken als werk/verblijfsruimte.

Voor een nog beter idee van de indeling en afmetingen verwijzen we naar de plattegronden, de foto's én de unieke mogelijkheid van een virtuele rondleiding. Deze 3D rondleiding is via onze website te bewonderen en geeft u al een prachtig en waarheidsgetrouw beeld. U kunt namelijk op een 'Google-street-view-achtige manier' door de gehele woning wandelen.

Sfeer proeven? Bel voor een afspraak en neem desgewenst je eigen NVM Makelaar mee!

# Omschrijving

## **Bijzonderheden:**

- Vanaf 2022 geheel verbouwd
- Vloerverwarming begane grond
- Grotendeels voorzien van nieuwe HR++ beglazing
- Keuken: voorzien van inductie kookplaat met geïntegreerde afzuiging, vaatwasser, koel/vries combinatie, oven, combi-oven en een Quooker
- Verwarming en warm water d.m.v. CV (Intergas 2018)
- Elektra: 18 groepen, 5 aardlekschakelaars en krachtstroom
- Zeer ruim perceel
- Levensloopbestendig
- Twee opritten met ruimte voor 4 auto's
- Alle voorzieningen van het dorp op loopafstand
- Aantrekkelijke woonomgeving
- Wat een sfeer!







# Kenmerken

## Overdracht

|             |            |
|-------------|------------|
| Vraagprijs  | € 750.000  |
| Aanvaarding | in overleg |

## Indeling

|                    |                     |
|--------------------|---------------------|
| Woonoppervlakte    | 176 m <sup>2</sup>  |
| Perceeloppervlakte | 2310 m <sup>2</sup> |
| Inhoud             | 775 m <sup>3</sup>  |
| Type woning        | vrijstaande woning  |
| Aantal kamers      | 5                   |
| Aantal slaapkamers | 3                   |







## ⚡ Energie

|                                |                                          |
|--------------------------------|------------------------------------------|
| <b>Energieklasse</b>           | C                                        |
| <b>Energielabel geldig tot</b> | 2035-12-10                               |
| <b>Bouwjaar C.V.</b>           | 2018                                     |
| <b>Isolatie</b>                | dakisolatie, muurisolatie, vloerisolatie |
| <b>Warmwater</b>               | c.v.-ketel, elektrische boiler eigendom  |
| <b>Combiketel</b>              | ja                                       |
| <b>Brandstof</b>               | gas                                      |
| <b>Eigendom</b>                | ja                                       |

## ... Overige

**Onderhoud binnen**  
goed tot uitstekend

**Onderhoud buiten**  
goed tot uitstekend

**Huidige bestemming**  
Woonruimte

**Huidig gebruik**  
Wonen

**Bouwjaar**  
1728

**Glasvezel**  
nee

**Achterom**  
ja

## 🌳 Buitenruimte

|                          |                                |
|--------------------------|--------------------------------|
| <b>Hoofdtuin</b>         | 234 m <sup>2</sup>             |
| <b>Ligging hoofdtuin</b> | zuidoost                       |
| <b>Kwaliteit tuin</b>    | fraai aangelegd                |
| <b>Garage</b>            | vrijstaand hout, parkeerplaats |









**‘Komt u binnen kijken?’**



# Algemene voorwaarden bij koop woning

## Documentatie

Deze documentatie is met zorg samengesteld. Voor de juistheid van de verstrekte informatie zijn wij in de regel in grote mate afhankelijk van derden en wij, noch de verkoper, aanvaarden dienaangaande enige aansprakelijkheid.

## Koopakte volgens model NVM

Tenzij anders vermeld zal de koopakte worden opgemaakt door Makelaardij Sierd Moll conform de modelkoopaktes, opgesteld door de Nederlandse vereniging van Makelaars in onroerende goederen en vastgoeddeskundigen (NVM), de Consumentenbond en de Vereniging Eigen Huis. Een voorbeeldexemplaar is op verzoek per mail verkrijgbaar. Onderdeel hiervan is dat een koper 10% waarborgsom of bankgarantie dient te stellen.

## Ontbindende voorwaarde hypotheek

Wij beschouwen het als vanzelfsprekend dat een aspirantkoper, alvorens een bod te doen, zich heeft laten informeren omtrent de financieringsmogelijkheden. Alleen indien dit uitdrukkelijk overeengekomen wordt gelden ontbindende voorwaarden. Een gangbare ontbindende voorwaarde is die voor de financiering. Indien dit voorbehoud overeengekomen is, dient naast de koopsom ook overeenstemming bereikt te worden over de duur (in weken) van het voorbehoud én het gewenste hypotheekbedrag. Om een ontbinding in te kunnen roepen dient aangetoond te worden dat minimaal één geldverstrekker niet bereid is om hypotheek te verstrekken. Uiteraard kunnen wij u hypotheekadviseurs aanraden.

## Asbestclausule

Asbest is in het verleden veel toegepast in de bouw vanwege de goede eigenschappen die het materiaal bezit. Sinds 1 juli 1993 is de verkoop van asbesthoudende materialen in Nederland echter verboden. Woningen die voor die datum zijn gebouwd kunnen dus nog asbesthoudende materialen bevatten.

In de koopakte zal dan ook bij die woningen een clausule worden opgenomen waarin koper verklaart bekend te zijn met de eventuele aanwezigheid van asbesthoudende materialen en deze te aanvaarden.

## Overdrachtsbelasting

Wonen: 2% (starters 0%) en 'niet-wonen' 10,4%, let op, koper is verantwoordelijk voor de verdeling van de koopsom (indien van toepassing). De bestemming kan hier op van invloed zijn, meer info op [www.sierdmoll.nl/overdrachtsbelasting](http://www.sierdmoll.nl/overdrachtsbelasting)

## Onderzoeksplicht

Een koper koopt de onroerende zaak in de staat waarin het zich bevindt ten tijde van het aangaan van de koopovereenkomst. In het algemeen staat de verkoper niet in voor de afwezigheid van (verborgen) gebreken. Een koper wordt desgewenst in de gelegenheid gesteld om voorafgaande aan de aankoop het nodige onderzoek te doen. Ten aanzien van feitelijke gebreken wordt er in de praktijk van uitgegaan, dat door of namens de koper zelf tevoren is nagegaan of de zaak van de door hem te stellen eisen voldoet.

## Erfdienstbaarheden

De in het kadaster ingeschreven rechten en plichten zijn van toepassing. Een kopie van de laatste eigendomstitel (eigendomsbewijs) is bij de makelaar ter inzage. In de notariële akte van levering worden bepalingen opgenomen waardoor de huidige toestand gehandhaafd blijft.

## Ouderdomsclausule

Bij woningen ouder dan 25 jaar hanteren wij de ouderdomsclausule en komt het risico van gebreken dus meer bij koper te liggen: Ouderdomsclausule (samengevat): Het is koper bekend dat de zaak meer dan 25 jaar oud is, wat betekent dat de eisen die aan de bouwkundige kwaliteit gesteld mogen worden aanzienlijk lager liggen dan bij nieuwe woningen. Het geheel of gedeeltelijk ontbreken van eigenschappen voor normaal en bijzonder gebruik komt voor rekening en risico van de koper.'



### Lijst van (on)roerende zaken

Voor zover aan deze documentatie een lijst van (on)roerende zaken is toegevoegd, is deze onder voorbehoud van tussentijdse wijzigingen. Als er niets anders wordt afgesproken geldt de lijst zoals in deze documentatie opgenomen..

### Procedure onderhandeling

Soms wordt verkocht met een inschrijf-procedure. De procedure wordt tijdig kenbaar gemaakt aan gegadigden. Alle gegadigden krijgen dan de kans een bod uit te brengen in een gesloten inschrijving of in een transparant online systeem. Om teleurstellingen te voorkomen: verkopers kunnen tot op het laatste moment beslissen de procedure stop te zetten en een overeenkomst met een kandidaat te sluiten. Of om de woning uit de verkoop te halen. Indien er geen inschrijvings-procedure geldt, kan een onderhandeling gestart worden. Wij werken dan met het systeem dat we niet gelijktijdig met meerdere bidders onderhandelen. Dat wil zeggen dat de eerste bidder (mits het bod als “onderhandelbaar” wordt geaccepteerd) in onderhandeling is en gedurende die onderhandeling stimuleren wij geen andere onderhandeling met andere gegadigden.

Let op: een andere gegadigde mag nog wel bezichtigen en zelfs een bod uitbrengen. Sierd Moll Makelaars zal daar in principe niet op reageren gedurende de duur van de eerste onderhandeling.

Onderhandelingen kunnen ook ‘halverwege’ stopgezet worden en/of omgezet worden in een inschrijfprocedure. Overigens dient gemeld te worden dat de eindbeslissing over de procedure altijd bij de eigenaar ligt en niet bij Sierd Moll Makelaars.

### Bedenktijd

Een verkoop komt alleen tot stand indien volledige overeenstemming is bereikt over alle hierboven genoemde zaken. De gemaakte afspraken worden vastgelegd in een koopakte. Uitsluitend door het ondertekenen van een koop-overeenkomst komt een koop tot stand. Daarna heeft de koper drie dagen bedenktijd (deze mag niet in het weekend eindigen en het weekend telt max. voor 1 dag). Indien de koper binnen die termijn van de koop af wenst te zien kan dat zonder opgaaf van reden gebeuren, maar het dient wel schriftelijk te gebeuren. Dat laatste wordt in de koopovereenkomst aanvullend vastgelegd bij overeenkomsten opgemaakt door Sierd Moll Makelaars.. Om geen oneindige situatie te creëren is het van belang dat de koper binnen afzienbare tijd een handtekening onder de koop overeenkomst zet. Om dit te bewerkstelligen is een opschortende voorwaarde opgenomen. De koper dient binnen zeven werkdagen na de verkoper de akte te tekenen, anders wordt de overeenkomst geacht niet tot stand gekomen te zijn.

Voor alle antwoorden in de door verkoper ingevulde vragenlijst(en) geldt ‘voor zover verkoper bekend’. Het betreft derhalve uitdrukkelijk geen garantieverklaring.






# ZONNEWIJZER

Kadastrale kaart

Uw referentie: ---

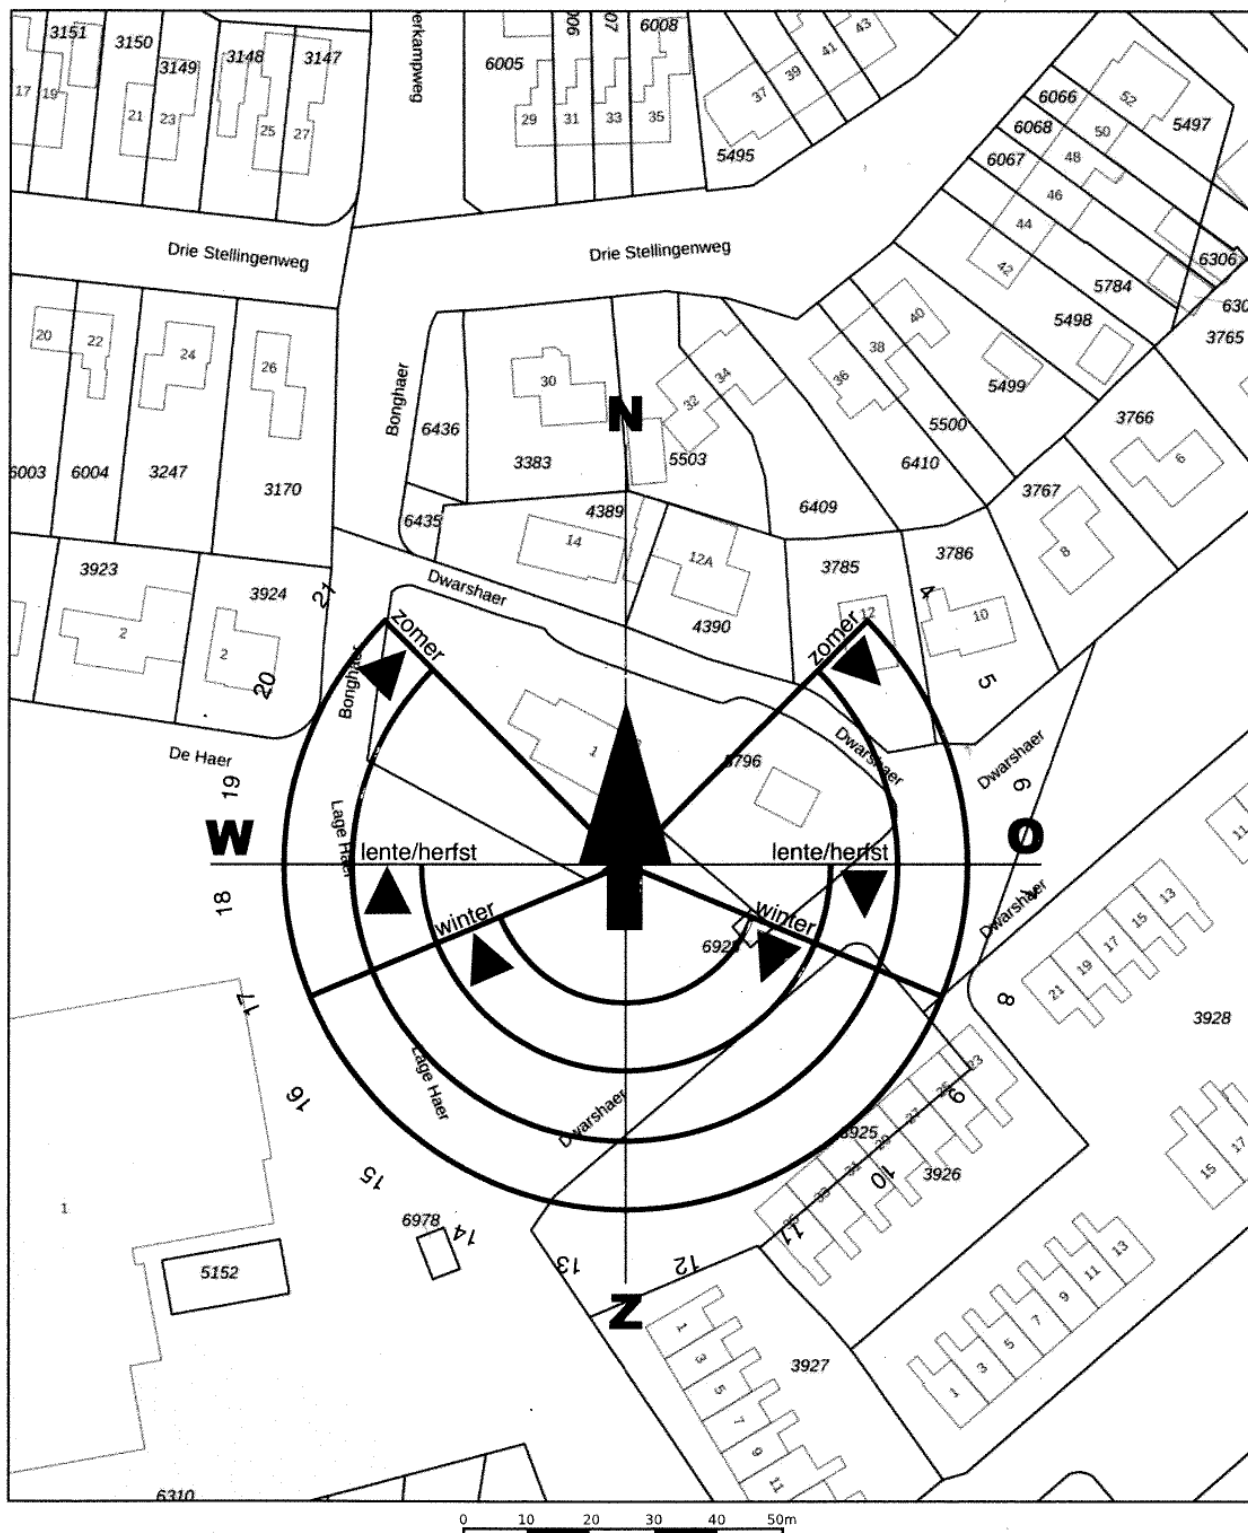

12345

25

Deze kaart is noordgericht

Perceelnummer

Huisnummer

Vastgestelde kadastrale grens

Voorlopige kadastrale grens

Administratieve kadastrale grens

Bebouwing

Schaal 1: 1000

Kadastrale gemeente Oosterwolde

Sectie C

Perceel 5796

kadaster




Voor een eensluidend uittreksel, geleverd op 3 oktober 2025  
De bewaarder van het kadaster en de openbare registers

Aan dit uittreksel kunnen geen betrouwbare maten worden ontleend.  
De Dienst voor het kadaster en de openbare registers behoudt zich de intellectuele  
eigendomsrechten voor, waaronder het auteursrecht en het databankenrecht.



## KADASTRALE GEGEVENS

Uw referentie: ---

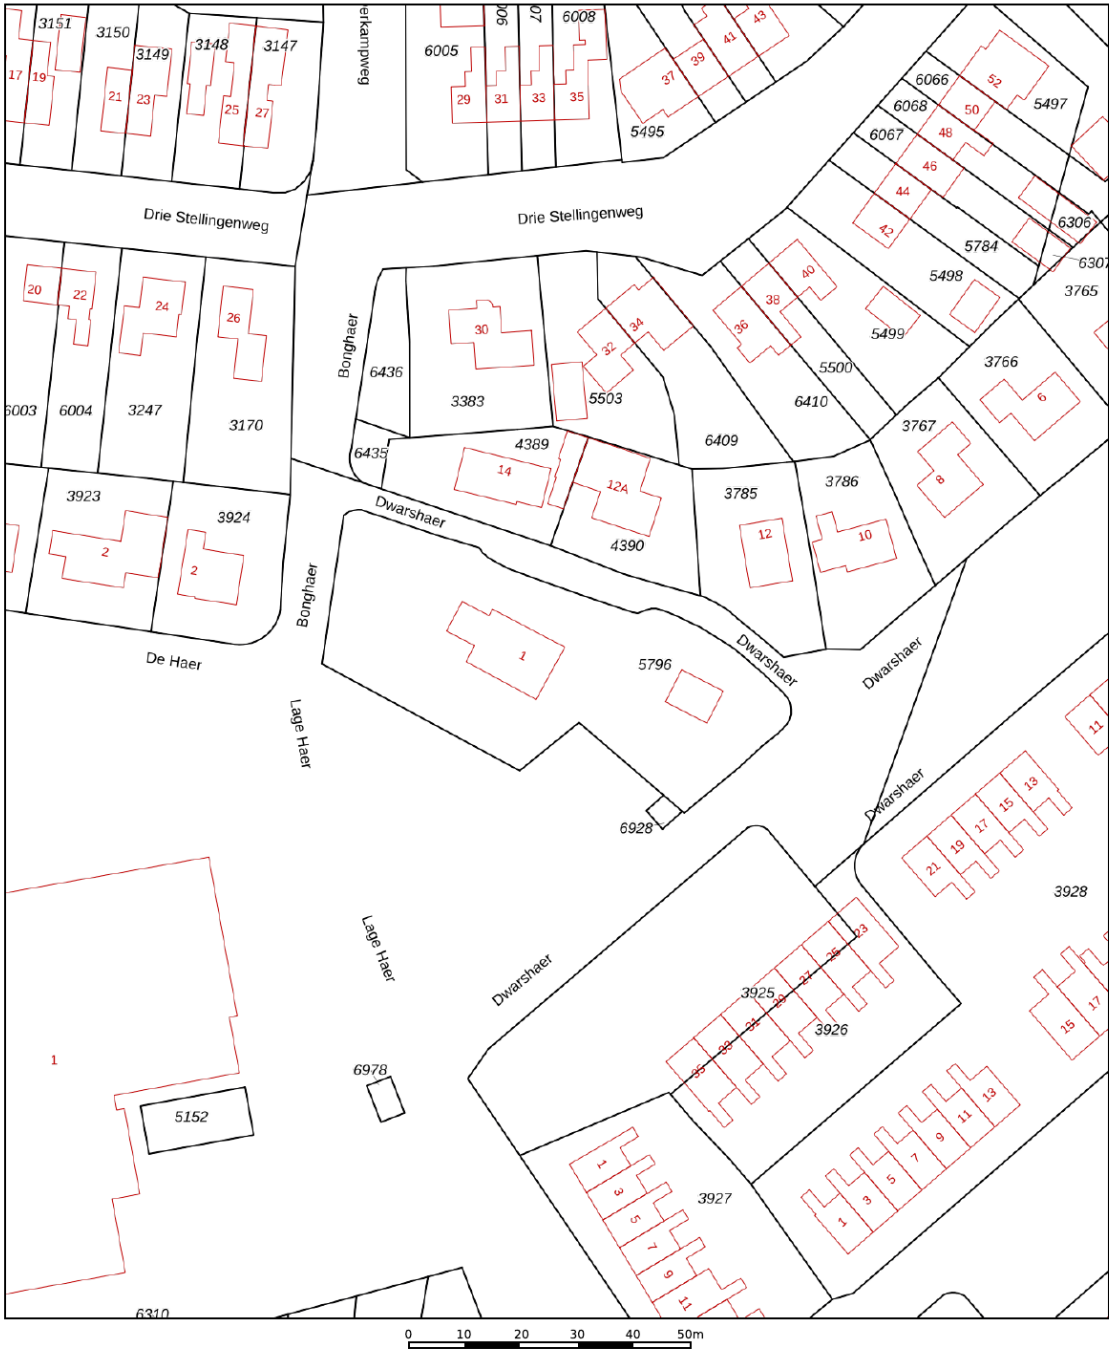


|   |   |                                                               |   |
|---|---|---------------------------------------------------------------|---|
| <p>12345</p> <p>25</p> <p>— Vastgestelde kadastrale grens</p> <p>— Voorlopige kadastrale grens</p> <p>— Administratieve kadastrale grens</p> <p>— Bebouwing</p> | <p>Deze kaart is noordgericht</p> <p>Perceelnummer</p> <p>Huisnummer</p> <p>Kadastrale gemeente</p> <p>Perceel</p> | <p>Schaal 1: 1000</p> <p>Oosterwolde</p> <p>C</p> <p>5796</p> | <p><b>kadaster</b></p>  |
|---|---|---------------------------------------------------------------|---|

**Adres**  
**Postcode / Plaats**  
**Kadastrale gemeente**  
**Sectie / Perceel**  
**Oppervlakte**  
**Soort**

Bonghaer 1  
8431 GT Oosterwolde  
Oosterwolde  
C / 5796  
2310 m<sup>2</sup>  
Volle eigendom





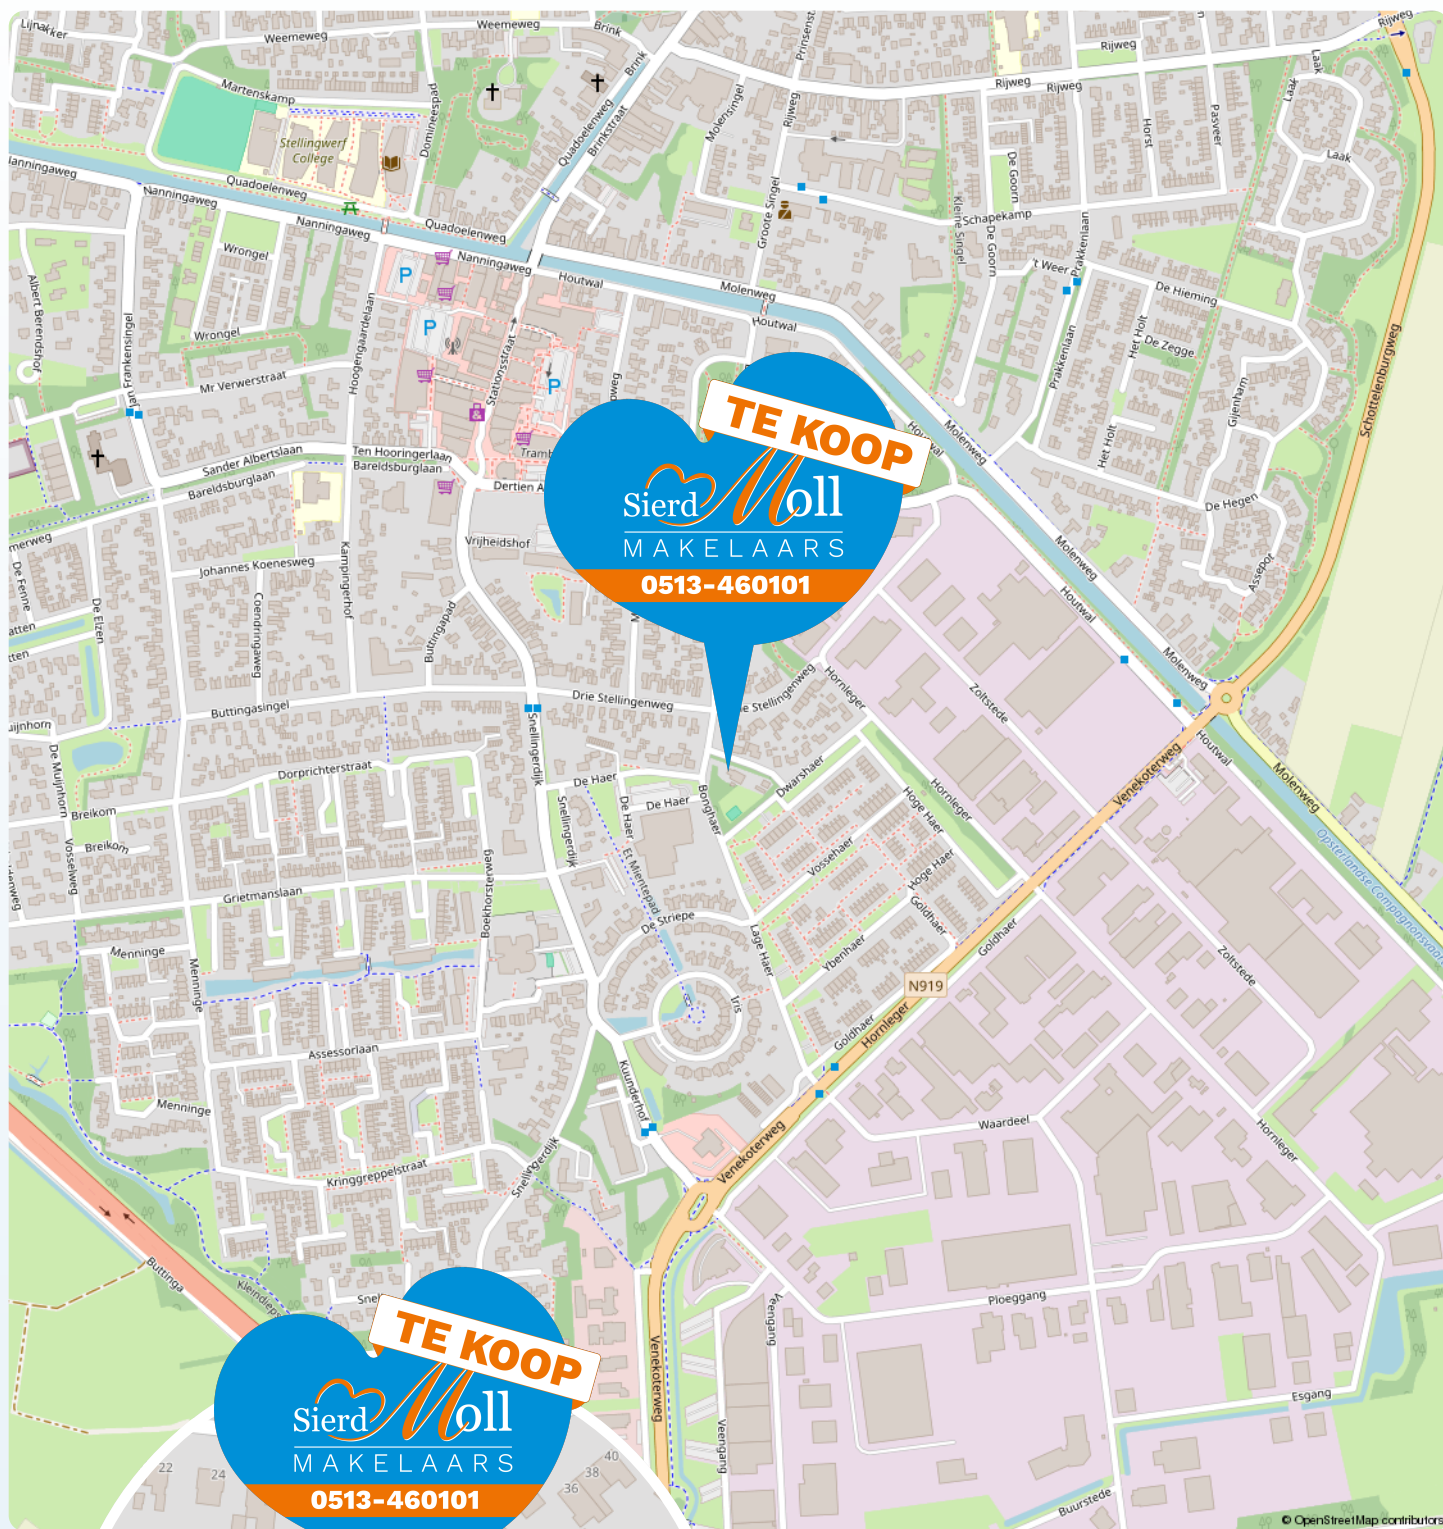

Locatie op de kaart

# Bonghaer 1

8431 GT  
Oosterwolde



# Lijst van zaken

|                                            | Blijft<br>achter | Gaat<br>mee | Kan worden<br>overgenomen |
|--------------------------------------------|------------------|-------------|---------------------------|
| <b>Woning - Interieur</b>                  |                  |             |                           |
| Houtkachel                                 | ●                |             |                           |
| Designradiator(en)                         | ●                |             |                           |
| Verlichting, te weten                      |                  |             |                           |
| - inbouwspots/dimmers                      | ●                |             |                           |
| - opbouwspots/armaturen/lampen/dimmers     |                  | ●           |                           |
| - losse (hang)lampen                       |                  | ●           |                           |
| - Verlichting Bakhuis, Bijenstal en Garage | ●                |             |                           |
| - Buitenverlichting                        | ●                |             |                           |
|                                            |                  |             |                           |
| (Losse)kasten, legplanken, te weten        |                  |             |                           |
| - Gesloten kasten bakhuis                  | ●                |             |                           |
| - Opbergrekken bakhuis en garage           |                  | ●           |                           |
|                                            |                  |             |                           |
| Raamdecoratie/zonwering binnen, te weten   |                  |             |                           |
| - rolgordijnen                             | ●                |             |                           |
| - Plissé gordijnen                         | ●                |             |                           |
| - Luiken voor boerderijramen               | ●                |             |                           |
|                                            |                  |             |                           |
| Vloerdecoratie, te weten                   |                  |             |                           |
| - laminaat                                 | ●                |             |                           |
| - PVC vloer                                | ●                |             |                           |
|                                            |                  |             |                           |
| Overig, te weten                           |                  |             |                           |
| - Wandklokken                              |                  | ●           |                           |



# Lijst van zaken

|                                     | Blijft<br>achter                                                                      | Gaat<br>mee                                                                           | Kan worden<br>overgenomen |
|-------------------------------------|---------------------------------------------------------------------------------------|---------------------------------------------------------------------------------------|---------------------------|
| - Schilderijen                      |                                                                                       |    |                           |
| - Hooivork                          |    |                                                                                       |                           |
|                                     |                                                                                       |                                                                                       |                           |
| <b>Woning - Keuken</b>              |                                                                                       |                                                                                       |                           |
| Keukenblok (met bovenkasten)        |    |                                                                                       |                           |
| Keuken (inbouw)apparatuur, te weten |                                                                                       |                                                                                       |                           |
| - kookplaat                         |    |                                                                                       |                           |
| - oven                              |    |                                                                                       |                           |
| - combi-oven/combimagnetron         |    |                                                                                       |                           |
| - koel-vriescombinatie              |    |                                                                                       |                           |
| - vaatwasser                        |  |                                                                                       |                           |
| - Quooker                           |  |                                                                                       |                           |
| - koffiezetapparaat                 |                                                                                       |  |                           |
| - Bora                              |  |                                                                                       |                           |
|                                     |                                                                                       |                                                                                       |                           |
| Keukenaccessoires, te weten         |                                                                                       |                                                                                       |                           |
| - Organisator                       |                                                                                       |  |                           |
| - Schilderijen                      |                                                                                       |  |                           |
|                                     |                                                                                       |                                                                                       |                           |
| <b>Woning - Sanitair/sauna</b>      |                                                                                       |                                                                                       |                           |
| Toilet met de volgende toebehoren   |                                                                                       |                                                                                       |                           |
| - toilet                            |  |                                                                                       |                           |
| - toiletrolhouder                   |  |                                                                                       |                           |
| - toiletborstel(houder)             |                                                                                       |  |                           |
| - fontein                           |  |                                                                                       |                           |

# Lijst van zaken

|                                                                    | Blijft<br>achter | Gaat<br>mee | Kan worden<br>overgenomen |
|--------------------------------------------------------------------|------------------|-------------|---------------------------|
|                                                                    |                  |             |                           |
| Badkamer met de volgende toebehoren                                |                  |             |                           |
| - douche (cabine/scherf)                                           | ●                |             |                           |
| - wastafel                                                         | ●                |             |                           |
| - wastafelmeubel                                                   | ●                |             |                           |
| - toiletkast                                                       | ●                |             |                           |
| - toilet                                                           | ●                |             |                           |
| - toiletrolhouder                                                  | ●                |             |                           |
| - toiletborstel(houder)                                            |                  | ●           |                           |
| - Vergrootspiegels                                                 |                  | ●           |                           |
| - Designradiator                                                   | ●                |             |                           |
|                                                                    |                  |             |                           |
| <b>Woning - Exterieur/installaties/veiligheid/energiebesparing</b> |                  |             |                           |
| Brievenbus                                                         | ●                |             |                           |
| (Veiligheids)sloten en overige inbraakpreventie                    | ●                |             |                           |
| Rookmelders                                                        | ●                |             |                           |
| (Klok)thermostaat                                                  | ●                |             |                           |
| Telefoonaansluiting/internetaansluiting                            | ●                |             |                           |
| Waterslot wasautomaat                                              |                  | ●           |                           |
| Alarmsysteem buiten                                                |                  | ●           |                           |
| Warmwatervoorziening, te weten                                     |                  |             |                           |
| - CV-installatie                                                   | ●                |             |                           |
| - Grote boiler tbv Quooker                                         | ●                |             |                           |
|                                                                    |                  |             |                           |
| <b>Tuin - Inrichting</b>                                           |                  |             |                           |



# Lijst van zaken

|                                                                                       | Blijft<br>achter | Gaat<br>mee | Kan worden<br>overgenomen |
|---------------------------------------------------------------------------------------|------------------|-------------|---------------------------|
| Tuinaanleg/bestrating                                                                 | ●                |             |                           |
| Beplanting                                                                            | ●                |             |                           |
| Witte plantenbakken voortuin met inhoud/Cortenstalen bak met inhoud. Foto's op canvas |                  | ●           |                           |
|                                                                                       |                  |             |                           |
| <b>Tuin - Verlichting/installaties</b>                                                |                  |             |                           |
| Buitenverlichting                                                                     | ●                |             |                           |
| Tijd- of schemerschakelaar/bewegingsmelder                                            | ●                |             |                           |
| Aansluitpunt 220V voortuin                                                            | ●                |             |                           |
|                                                                                       |                  |             |                           |
| <b>Tuin - Bebouwing</b>                                                               |                  |             |                           |
| Tuinhuis/buitenberging                                                                | ●                |             |                           |
| Kasten/werkbank in tuinhuis/berging                                                   |                  | ●           |                           |
| Vogel (voeder) huisjes                                                                |                  | ●           |                           |
| Opbergrekken/schoenenkast uit garage                                                  |                  | ●           |                           |
|                                                                                       |                  |             |                           |
| <b>Tuin - Overig</b>                                                                  |                  |             |                           |
| Overige tuin, te weten                                                                |                  |             |                           |
| - (sier)hek                                                                           | ●                |             |                           |
| - vlaggenmast(houder)                                                                 | ●                |             |                           |
| - Plantentafeltjes en tuin meubilair plus decoraties                                  |                  | ●           |                           |
|                                                                                       |                  |             |                           |
|                                                                                       |                  |             |                           |

# Vragenlijst voor de verkoop van een woning

| Vraag   | Antwoord   |
|---|---|
| <b>Bijzonderheden 1 A.</b>   |   |
| Zijn er nadat u het perceel in eigendom hebt gekregen nog andere, eventuele aanvullende notariële of onderhandse akten opgesteld met betrekking tot het perceel?   | Nee   |
| Zo ja, welke?   |   |
|   |   |
| <b>Bijzonderheden 1 B.</b>   |   |
| Zijn er mondelinge of schriftelijke afspraken gemaakt over aangrenzende percelen?<br>(Denk hierbij aan regelingen voor het gebruik van een poort, schuur, garage, tuin, overeenkomsten met meerdere burens, toezeggingen, erfafscheidingen.)   | Ja   |
| Zo ja, welke zijn dat?   | Er is een deel aangrenzend dat de Gemeente Ooststellingwerf heeft toegezegd te gaan overdragen. Het stuk grond achter de ballenvanger. Dit wordt via de notaris vastgelegd. |
|   |   |
| <b>Bijzonderheden 1 C.</b>   |   |
| Wijken de huidige terreinafscheidingen af van de kadastrale eigendomsgrenzen?<br>(Denk hierbij ook aan strookjes grond van de gemeente die u in gebruik heeft, of grond van u die gebruikt wordt door de burens.)   | Niet bekend   |
| Zo ja, waaruit bestaat die afwijking?   |   |
|   |   |
| <b>Bijzonderheden 1 D.</b>   |   |
| Is een gedeelte van de woning, schuur, garage of schutting gebouwd op grond van de burens of andersom?   | Nee   |
| Zo ja, graag nader toelichten:   |   |
|   |   |
| <b>Bijzonderheden 1 E.</b>   |   |
| Heeft u grond van derden in gebruik?   | Ja   |
| Zo ja, welke grond?   | Dat deel dat de gemeente gaat overdragen aan ons en notarieel gaat vastleggen. Deze procedure loopt en wordt binnenkort afgerond. Zie kadastrale kaart.                     |
|   |   |
| <b>Bijzonderheden 1 F.</b>   |   |
| Rusten er 'bijzondere lasten en beperkingen' op de woning en/of het perceel? (Bijzondere lasten en beperkingen kunnen privaatrechtelijke beperkingen zijn zoals (lijdende) erfdienstbaarheden (bijvoorbeeld een recht van overpad), kwalitatieve verplichtingen, kettingbedingen, vruchtgebruik, voorkeursrecht (bijvoorbeeld een eerste recht van koop), opstalrecht, erfpacht, huurkoop. Het kan ook gaan om publiekrechtelijke beperkingen zoals een aanschrijving van de gemeente in het kader van een illegale verbouwing) | Nee   |



# Vragenlijst voor de verkoop van een woning

| Vraag   | Antwoord |
|---|----------|
| Zo ja, welke?   |          |
|   |          |
|   |          |
| <b>Bijzonderheden 1 G.</b>                                                                                                |          |
| Is de Wet voorkeursrecht gemeenten van toepassing?                                                                        | Nee      |
|   |          |
| <b>Bijzonderheden 1 H.</b>                                                                                                |          |
| Is er een anti-speculatiebeding en/of zelfbewoningsplicht van toepassing op de woning?                                    | Nee      |
| Zo ja, hoe lang nog?   |          |
|   |          |
| <b>Bijzonderheden 1 I.</b>                                                                                                |          |
| Is er sprake van een beschermd stads- of dorpsgezicht of loopt er een procedure tot aanwijzing daartoe?                   | Nee      |
| Is er sprake van een gemeentelijk-, provinciaal-of rijksmonument of loopt er een procedure tot aanwijzing daartoe?        | Nee      |
| Is er volgens het bestemmingsplan sprake van een beeldbepalend of karakteristiek object?                                  | Nee      |
|   |          |
| <b>Bijzonderheden 1 J.</b>                                                                                                |          |
| Is er sprake (geweest) van ruilverkaveling?                                                                               | Nee      |
| Zo ja, moet u hiervoor ruilverkavelingsrente betalen?                                                                     |          |
| Zo ja, hoeveel en voor hoe lang? Bedrag:                                                                                  |          |
| Duur:   |          |
|   |          |
| <b>Bijzonderheden 1 K.</b>                                                                                                |          |
| Is er sprake van onteigening?                                                                                             | Nee      |
|   |          |
| <b>Bijzonderheden 1 L.</b>                                                                                                |          |
| Is de woning of de grond geheel of gedeeltelijk verhuurd of bij anderen in gebruik?                                       | Nee      |
| Zo ja: Is er een huurcontract/ gebruiksovereenkomst?                                                                      |          |
| Indien er geen contract of overeenkomst is, beschrijf hieronder wat (mondeling) met de huurder/ gebruiker is afgesproken: |          |
| Welk gedeelte is verhuurd/ in gebruik gegeven?                                                                            |          |
| Welke delen vallen onder gezamenlijk gebruik?                                                                             |          |
| Welke zaken zijn van de huurder en mag hij verwijderen bij ontruiming? (Bijvoorbeeld geiser, keuken, lampen.)             |          |
| Heeft de huurder een waarborgsom gestort?                                                                                 |          |
| Zo ja, hoeveel?   |          |
| Heeft u nog andere afspraken met de huurders gemaakt?                                                                     |          |
| Zo ja, welke?   |          |

# Vragenlijst voor de verkoop van een woning

| Vraag   | Antwoord |
|---|----------|
| <b>Bijzonderheden 1 M.</b>   |          |
| Is er over de woning een geschil/procedures gaande, al dan niet bij de rechter, huurcommissie of een andere instantie?(bijvoorbeeld onteigening/kwesties met burens, zoals erfdienstbaarheden, recht van overpad, erfafscheidingen e.d.) | Nee      |
| Zo ja, welke is/zijn dat?   |          |
| <b>Bijzonderheden 1 N.</b>   |          |
| Is er bezwaar gemaakt tegen de waardebeschikking WOZ?   | Nee      |
| Zo ja, toelichting:   |          |
| <b>Bijzonderheden 1 O.</b>   |          |
| Zijn er door de overheid of nutsbedrijven verbeteringen of herstellingen voorgeschreven of aangekondigd die nog niet naar behoren zijn uitgevoerd?                                                                                       | Nee      |
| Zo ja, welke?   |          |
| <b>Bijzonderheden 1 P.</b>   |          |
| Zijn er in het verleden subsidies of premies verstrekt die bij verkoop van de woning voor een deel kunnen worden teruggevorderd?   | Nee      |
| Zo ja, welke?   |          |
| <b>Bijzonderheden 1 Q.</b>   |          |
| Is de woning onbewoonbaar verklaard of in het verleden ooit onbewoonbaar verklaard geweest?   | Nee      |
| Zo ja, waarom?   |          |
| <b>Bijzonderheden 1 R.</b>   |          |
| Is er bij verkoop sprake van een omzetbelastingheffing?<br>(Bijvoorbeeld omdat het een voormalig bedrijfsonroerendgoed is, of een woning met praktijkgedeelte, of omdat u pas ingrijpend verbouwd hebt.)                                 | Nee      |
| Zo ja, waarom?   |          |
| <b>Bijzonderheden 1 S.</b>   |          |
| Hoe gebruikt u de woning nu? (Bijvoorbeeld woning, praktijk, winkel, opslag)   | Woonhuis |
| Is dat gebruik volgens de gemeente toegestaan?   | Ja       |
| Zo nee, heeft de gemeente dit strijdige gebruik wel eens bij u aangekaart?   |          |
| Hoe heeft de gemeente dit strijdige gebruik bij u aangekaart?   |          |
| <b>Gevels 2 A.</b>   |          |
| Is er sprake (geweest) van vochtdoorslag of aanhoudend vochtige plekken op de gevels?   | Nee      |



# Vragenlijst voor de verkoop van een woning

| Vraag   | Antwoord   |
|---|---|
| Zo ja, waar?   |   |
|   |   |
| <b>Gevels 2 B.</b>   |   |
| Zijn er (gerepareerde) scheuren/beschadigingen in/aan de gevels aanwezig?                                                                         | Ja   |
| Zo ja, waar?   | Hier en daar door hедера beschadigd en daarna professioneel gerepareerd.   |
|   |   |
| <b>Gevels 2 C.</b>   |   |
| Zijn de gevels tijdens de bouw geïsoleerd?   | Nee   |
| Zo nee, zijn de gevels daarna (deels) geïsoleerd?                                                                                                 | Ja   |
| Zo ja, wanneer heeft de isolatie van de gevels plaatsgevonden en met welk isolatiemateriaal?                                                      | onbekend   |
| Heeft u een certificaat of bewijs van het na-isoleren?                                                                                            | Nee   |
| Is er sprake van volledige isolatie?   | Niet bekend   |
| Zo nee, welke delen van de gevels zijn er niet geïsoleerd?                                                                                        | Onbekend   |
|   |   |
| <b>Gevels 2 D.</b>   |   |
| Zijn de gevels ooit gereinigd?   | Niet bekend   |
| Zo ja, volgens welke methode en wanneer?   | onbekend   |
|   |   |
| <b>Dak(en) 3 A.</b>   |   |
| Hoe oud zijn de daken ongeveer? Platte daken:   | nvt   |
| Overige daken:   | De daken van het woonhuis, Bijenstal en Bakhuis zijn gerenoveerd in 2023. Daken zijn vlakgetrokken, voorzien van nieuwe isolatie(voorhuis), dampwerende folie en dakhout (incl. panlatten). Alle dakpannen zijn gereinigd (ca 4000 stuks) en weer hergebruikt en vastgezet door een professioneel bedrijf via onze aannemer Buiteveld. |
|   |   |
| <b>Dak(en) 3 B.</b>   |   |
| Heeft u last van daklekkages (gehad)?   | Nee   |
| Zo ja, waar?   |   |
|   |   |
| <b>Dak(en) 3 C.</b>   |   |
| Zijn er in het verleden gebreken geconstateerd aan de dakconstructie zoals scheve, doorbuigende, krakende, beschadigde en/of aangetaste dakdelen? | Nee   |
| Zo ja, waar?   |   |

# Vragenlijst voor de verkoop van een woning

| Vraag   | Antwoord                                                                                  |
|---|-------------------------------------------------------------------------------------------|
| <b>Dak(en) 3 D.</b>   |                                                                                           |
| Heeft u het dak al eens (gedeeltelijk) laten vernieuwen c.q. laten repareren?                                                   | Ja                                                                                        |
| Zo ja, welk (gedeelte van het) dak en waarom?                                                                                   | Zie boven                                                                                 |
| <b>Dak(en) 3 E.</b>   |                                                                                           |
| Is het dak tijdens de bouw geïsoleerd? Platte daken:                                                                            | Niet bekend                                                                               |
| Overige daken:   | Ja                                                                                        |
| Zo nee, is het dak daarna geïsoleerd? Platte daken:                                                                             | Niet bekend                                                                               |
| Overige daken:   | Ja                                                                                        |
| Zo ja, wanneer heeft de isolatie plaatsgevonden en met welk isolatiemateriaal?                                                  | Isolatie dekens (achterhuis) en isolatiewol (voorhuis)                                    |
| Heeft u een certificaat of bewijs van het na-isoleren?                                                                          | Nee                                                                                       |
| Is er sprake van volledige isolatie? Platte daken:                                                                              | Niet bekend                                                                               |
| Overige daken:   | Ja                                                                                        |
| Zo nee, welke delen zijn er niet geïsoleerd?                                                                                    | Opmerking: van de na isolatie van het voorhuis hebben we bewijs. Van het achterhuis niet. |
| <b>Dak(en) 3 F.</b>   |                                                                                           |
| Zijn de regenwaterafvoeren lek of verstopt?                                                                                     | Nee                                                                                       |
| Zo ja, toelichting:   |                                                                                           |
| <b>Dak(en) 3 G.</b>   |                                                                                           |
| Zijn de dakgoten lek of verstopt?                                                                                               | Nee                                                                                       |
| Zo ja, toelichting:   |                                                                                           |
| <b>Kozijnen, ramen en deuren 4 A.</b>                                                                                           |                                                                                           |
| Van welk materiaal zijn de buitenkozijnen gemaakt?<br>(bijvoorbeeld hout, kunststof of aluminium of een andersoortig materiaal) | Hout en metaal                                                                            |
| <b>Kozijnen, ramen en deuren 4 B.</b>                                                                                           |                                                                                           |
| Wanneer zijn de buitenkozijnen, ramen en deuren voor het laatst geschilderd?                                                    | 2023                                                                                      |
| Is dit gebeurd door een erkend schildersbedrijf?                                                                                | Ja                                                                                        |
| Zo ja, door wie?   | Firma Dijkstra, Oosterwolde                                                               |
| <b>Kozijnen, ramen en deuren 4 C.</b>                                                                                           |                                                                                           |
| Functioneren alle scharnieren en sloten?                                                                                        | Ja                                                                                        |
| Zo nee, toelichting:   |                                                                                           |



# Vragenlijst voor de verkoop van een woning

| Vraag   | Antwoord                                                                                               |
|---|---|
| <b>Kozijnen, ramen en deuren 4 D.</b>   |   |
| Zijn voor alle afsluitbare deuren, ramen etc. sleutels aanwezig?   | Ja   |
| Zo nee, voor welke deuren, ramen etc. niet?   |   |
| <b>Kozijnen, ramen en deuren 4 E.</b>   |   |
| Is er sprake van isolerende beglazing?   | Ja   |
| Zo ja, welk type glas?<br>(bijvoorbeeld HR, HR+, HR++ of HR+++, zie de glassponning waarin doorgaans staat vermeld welke type glas er is geplaatst)                                  | HR++                                                                                                   |
| Is er sprake van isolerende beglazing in de gehele woning?   | Nee   |
| Zo nee, welke ramen zijn niet geïsoleerd?   | Alle ramen en deuren met glas zijn geïsoleerd behalve de boerderijramen. Deze zijn in originele staat. |
| <b>Kozijnen, ramen en deuren 4 F.</b>   |   |
| Is er bij de isolerende beglazing sprake van condensvorming tussen het glas?<br>(Denk aan lekkende ruiten.)                                                                          | Nee   |
| Zo ja, waar?   |   |
| <b>Vloeren, plafonds en wanden 5 A.</b>   |   |
| Is er sprake (geweest) van vochtdoorslag of optrekkend vocht op de vloeren, plafonds en/of wanden?                                                                                   | Nee   |
| Zo ja, waar?   |   |
| <b>Vloeren, plafonds en wanden 5 B.</b>   |   |
| Is er sprake (geweest) van schimmelvorming op de vloeren, plafonds en/of wanden?   | Nee   |
| Zo ja, waar?   |   |
| <b>Vloeren, plafonds en wanden 5 C.</b>   |   |
| Zijn er (gerepareerde) of (verborgen) scheuren en/of beschadigingen in/aan vloeren, plafonds en/of wanden aanwezig?                                                                  | Nee   |
| Zo ja, waar?   |   |
| <b>Vloeren, plafonds en wanden 5 D.</b>   |   |
| Hebben zich in het verleden problemen voorgedaan met de afwerkingen?<br>(Bijvoorbeeld loszittend tegelwerk, loslatend behang of spuitwerk, holklinkend of loszittend stucwerk, etc.) | Nee   |
| Zo ja, waar?   |   |

# Vragenlijst voor de verkoop van een woning

| Vraag   | Antwoord   |
|---|---|
| <b>Vloeren, plafonds en wanden 5 E.</b>   |   |
| Is er sprake (geweest) van gebreken aan de vloerconstructie, zoals scheve, doorbuigende, krakende, beschadigde en/of aangetaste vloerdelen?                                                                                                   | Nee   |
| Zo ja, waar?   |   |
|   |   |
| <b>Vloeren, plafonds en wanden 5 F.</b>   |   |
| Is er sprake van vloerisolatie?   | Ja   |
| Zo ja, wanneer heeft de isolatie van de vloer plaatsgevonden en met welk isolatiemateriaal?   | Het achterhuis heeft een geïsoleerde vloer. Dit is in 2022 aangelegd met de nieuwe vloerverwarming. Van het voorhuis is het onbekend. |
| Heeft u een certificaat of bewijs van het na-isoleren?   | Ja   |
| Is er sprake van volledige isolatie?   | Nee   |
| Zo nee, welke delen zijn er niet geïsoleerd?   | Voorhuis onbekend.   |
|   |   |
| <b>Fundering, kruipruimte en kelder 6 A.</b>   |   |
| Is er sprake (geweest) van gebreken aan de fundering?   | Niet bekend   |
| Zo ja, waar?   |   |
|   |   |
| <b>Fundering, kruipruimte en kelder 6 B.</b>   |   |
| Is de kruipruimte toegankelijk?   | Nee   |
| Is de kruipruimte droog?   | Ja   |
| Zo nee of meestal, toelichting:   | Er is geen kruipruimte meer.   |
|   |   |
| <b>Fundering, kruipruimte en kelder 6 C.</b>   |   |
| Is er sprake van vochtdoorslag door de kelderwand?   | Nee   |
| Zo ja of soms, toelichting:   |   |
|   |   |
| <b>Fundering, kruipruimte en kelder 6 D.</b>   |   |
| Is de grondwaterstand in de afgelopen jaren waarneembaar gewijzigd of is er sprake van wateroverlast geweest?   | Nee   |
| Zo ja, heeft dit tot problemen geleid in de vorm van water in de kruipruimte c.q. kelder?   |   |
| Zo nee, tot wat voor andere problemen heeft dit geleid?   |   |
|   |   |
| <b>Installaties 7 A.</b>   |   |
| Wat voor warmte-installatie(s) is/zijn er aanwezig in de woning? (bijvoorbeeld cv-installatie, WTW-systeem, WKO-systeem, (hybride) warmtepomp, airconditioning, zonneboiler, elektrische boiler, pelletkachel dan wel een andere installatie) | CV op gas voor verwarming en warm water. Elektrische verwarming op slaapkamer boven. Houtkachel in voorhuis.                          |
| Is/zijn de installatie(s) eigendom?   | Ja   |



# Vragenlijst voor de verkoop van een woning

| Vraag   | Antwoord   |
|---|---|
| Zo nee, toelichting:<br>(bijvoorbeeld de installatie(s) is/ zijn gehuurd of geleased. Tevens huur-/ leaseprijs vermelden)                                                                                 |   |
| Merk van de installatie(s):   | Intergas/Bosch/Janco de Jong                                                                                         |
| Type(nummer) van de installatie(s):   | HRE   |
| Installatiedatum van de installatie(s):   | 2018, 2022, 2023   |
| Op welke datum is/zijn deze installatie(s) voor het laatst onderhouden?   | November 2025   |
| Is het onderhoud uitgevoerd door een erkend bedrijf?   | Ja   |
| Zo ja, door wie?   | Installatiebedrijf de Haan,<br>Oosterwolde                                                                           |
|   |   |
| <b>Installaties 7 B.</b>   |   |
| Zijn er de afgelopen tijd zaken opgevallen ten aanzien van de installatie(s)?<br>(bijvoorbeeld de cv-installatie moet meer dan 1 keer per jaar bijgevuld worden of de installatie functioneert niet goed) | Nee   |
| Zo ja, wat is u opgevallen?   |   |
|   |   |
| <b>Installaties 7 C.</b>   |   |
| Zijn er radiatoren die niet warm worden?   | Nee   |
| Zo ja, welke?   |   |
|   |   |
| <b>Installaties 7 D.</b>   |   |
| Zijn er radiatoren of (water)leidingen die lekken?   | Nee   |
| Zo ja, waar en welke?   |   |
|   |   |
| <b>Installaties 7 E.</b>   |   |
| Zijn er radiatoren of (water)leidingen die ooit zijn bevroren?   | Nee   |
| Zo ja, waar?   |   |
|   |   |
| <b>Installaties 7 F.</b>   |   |
| Heeft u vloerverwarming in de woning?   | Ja   |
| Zo ja, betreft dit elektrische vloerverwarming, vloerverwarming met warm water of anders? Elektrisch:   | Nee   |
| warm water:   | Ja   |
| overig, namelijk   | Vloerverwarming inclusief nieuwe dekvloer in het achterhuis gerealiseerd eind 2022. Laagtemperatuur vloerverwarming. |
| Waar bevindt zich de elektrische vloerverwarming?   |   |
| Waar bevindt zich de vloerverwarming met warm water?   | In de gehele woning..                                                                                                |
| Waar bevindt zich de overige vloerverwarming?   | nvt   |

# Vragenlijst voor de verkoop van een woning

| Vraag   | Antwoord                                                    |
|---|-------------------------------------------------------------|
| <b>Installaties 7 G.</b>   |                                                             |
| Zijn er vertrekken die niet (goed) warm worden?   | Nee                                                         |
| Zo ja, welke?   |                                                             |
| <b>Installaties 7 H.</b>   |                                                             |
| Heeft de woning zonnepanelen die uw eigendom zijn?   | Nee                                                         |
| Heeft de woning zonnepanelen die worden gehuurd of geleased?                                                                                                   | Nee                                                         |
| Kan het huurcontract/ leasecontract worden overgenomen door koper? Zo ja, dan overnamecontract opvragen.                                                       |                                                             |
| Hoeveel zonnepanelen zijn er aanwezig? Aantal:   |                                                             |
| Zo ja, blijven de zonnepanelen achter?   |                                                             |
| Wat is de capaciteit van één zonnepaneel?<br>(De capaciteit van zonnepanelen wordt uitgedrukt in Wattpiek (Wp).<br>Bijvoorbeeld één zonnepaneel levert 390 Wp. |                                                             |
| Functioneren alle zonnepanelen?   |                                                             |
| Wat is het merk/ type van de zonnepanelen?   |                                                             |
| Maakt u gebruik van een app om de opbrengst van de zonnepanelen te bekijken?                                                                                   |                                                             |
| Zo ja, welke?   |                                                             |
| In welk jaar zijn de zonnepanelen geplaatst en door wie? Jaar:                                                                                                 |                                                             |
| Installateur:   |                                                             |
| Is de btw over het aankoopbedrag teruggevraagd van de belastingdienst?                                                                                         |                                                             |
| Hoeveel stroom heeft u het afgelopen jaar opgewekt? Jaar:   |                                                             |
| Aantal kWh:   |                                                             |
| Hoe lang zit er nog fabrieksgarantie op de zonnepanelen?   |                                                             |
| Zijn de zonnepanelen aangeschaft met subsidie?   |                                                             |
| Zo ja, moet de subsidie worden terugbetaald?   |                                                             |
| Zo ja, welk bedrag moet worden terugbetaald?   |                                                             |
| <b>Installaties 7 I.</b>   |                                                             |
| In welk jaar zijn voor het laatst de aanwezige schoorsteenkanalen/<br>rookgasafvoeren geveegd/gereinigd?                                                       | Rookgasafvoer CV in 2025.<br>Schoorsteen van de haard 2024. |
| <b>Installaties 7 J.</b>   |                                                             |
| Wanneer heeft u de aanwezige schoorsteenkanalen voor het laatst gebruikt?                                                                                      | 2025                                                        |
| Is de trek van aanwezige schoorsteenkanalen goed?   | Ja                                                          |
| <b>Installaties 7 K.</b>   |                                                             |

# Vragenlijst voor de verkoop van een woning

| Vraag   | Antwoord   |
|---|---|
| Zijn er onderdelen van de elektrische installatie vernieuwd? (onder de elektrische installatie wordt verstaan alle elektra leidingen/ schakelaars stopcontacten, meterkast e.d.) | Ja   |
| Zo ja, wanneer en welke onderdelen?   | Tijdens de verbouwing van eind 2022 te weten:<br>Alle stopcontacten zijn vervangen, de meterkast, aarding aangelegd. |
| Zijn er gebreken aan de elektrische installatie?   | Nee   |
| Zo ja, welke?   |   |
|   |   |
| <b>Installaties 7 L.</b>   |   |
| Is er een laadpaal aanwezig voor een elektrische auto?   | Nee   |
| Zo ja, waar bevindt deze zich?   |   |
| Blijft deze achter?   |   |
|   |   |
| <b>Installaties 7 M.</b>   |   |
| Is er mechanische ventilatie of een soortgelijk systeem aanwezig?   | Ja   |
| Zo ja, functioneert dit systeem naar behoren?   | Ja   |
| Zo nee, toelichting:   |   |
| Wanneer is dit systeem voor het laatst onderhouden?   | Niet, installatie is van 2022.                                                                                       |
| Hoe oud is dit systeem ongeveer?   | 2022   |
|   |   |
| <b>Installaties 7 N.</b>   |   |
| Is er een domoticsysteem of een soortgelijk systeem aanwezig? (Een domoticsysteem bedient de verwarming, verlichting, verwarming, audio, ventilatie e.d. automatisch)            | Nee   |
| Zo ja, functioneert dit systeem naar behoren?   |   |
| Zo nee, toelichting:   |   |
| Hoe oud is dit systeem ongeveer?   |   |
|   |   |
| <b>Installaties 7 O.</b>   |   |
| Zijn er rookmelders op iedere verdieping aanwezig?   | Ja   |
| Zo ja, hoe oud zijn de rookmelders ongeveer?   | 2023   |
|   |   |
| <b>Sanitair, riolering en keuken 8 A.</b>   |   |
| Zijn er beschadigingen aan wastafels, douche, bad, toiletten, gootstenen en kranen?                                                                                              | Nee   |
| Zo ja, welke?   |   |
|   |   |
| <b>Sanitair, riolering en keuken 8 B.</b>   |   |
| Hoe oud is de badkamer ongeveer?   | December 2022   |



# Vragenlijst voor de verkoop van een woning

| Vraag                                                                                      | Antwoord   |
|--------------------------------------------------------------------------------------------|---|
| <b>Sanitair, riolering en keuken 8 C.</b>                                                  |   |
| Lopen de afvoeren van wastafels, douche, bad, toiletten, gootstenen en kranen goed door?   | Ja   |
| Zo nee, welke niet?                                                                        |   |
| <b>Sanitair, riolering en keuken 8 D.</b>                                                  |   |
| Is de woning aangesloten op het gemeentelijke riool?                                       | Ja   |
| <b>Sanitair, riolering en keuken 8 E.</b>                                                  |   |
| Zijn er gebreken (geweest) aan de riolering, zoals breuken, stankoverlast, lekkages, etc.? | Nee   |
| Zo ja, welke?                                                                              |   |
| <b>Sanitair, riolering en keuken 8 F.</b>                                                  |   |
| Is er een andere voorziening, zoals een septictank, beerput of dergelijk aanwezig?         | Nee   |
| Zo ja, wat is er aanwezig en hoe dient dit te worden onderhouden?                          |   |
| <b>Sanitair, riolering en keuken 8 G.</b>                                                  |   |
| Van welk jaar dateert de keukenopstelling ongeveer?                                        | December 2022   |
| <b>Sanitair, riolering en keuken 8 H.</b>                                                  |   |
| Van welk jaar dateert de inbouwapparatuur ongeveer?                                        | December 2022 : Quooker met grote boiler, afwasmachine, combi magnetron, oven, extra ingebouwde stopcontacten (2X) plus lichtschakelaar in kookeiland, in wandkast twee extra stopcontacten voor bv koffiezetapparaat. |
| Functioneert alle inbouwapparatuur?                                                        | Ja   |
| Zo nee, welk inbouwapparaat functioneert niet?                                             |   |
| <b>Sanitair, riolering en keuken 8 I.</b>                                                  |   |
| Heeft u een kokend water kraan? (bijvoorbeeld een Quooker kraan of een soortgelijke kraan) | Ja   |
| Zo ja, functioneert deze kraan naar behoren en hoe oud is deze kraan ongeveer?             | December 2022   |
| <b>Diversen 9 A.</b>                                                                       |   |

# Vragenlijst voor de verkoop van een woning

| Vraag   | Antwoord                                                                                      |
|---|-----------------------------------------------------------------------------------------------|
| Wat is het bouwjaar van de woning?   | Vermoedelijk rond 1728 (zie gevel voorhuis) met herbouw vermoedelijk in 1928 en zeker in 1997 |
|   |                                                                                               |
| <b>Diversen 9 B.</b>   |                                                                                               |
| Zijn er asbesthoudende materialen in/op de woning/ bijgebouw(en) aanwezig? (bijvoorbeeld asbest zeil, een asbestplaat die onder en/of achter de CV ketel is geplaatst, asbesthoudend isolatiemateriaal om de verwarmingsbuis, asbesthoudend koord bij oude cv-ketels/gaskachels, asbestgolfplaten e.d.) | Niet bekend                                                                                   |
| Zo ja, welke en waar?   |                                                                                               |
|   |                                                                                               |
| <b>Diversen 9 C.</b>   |                                                                                               |
| Blijft er in de woning zeil achter, al dan niet vastgelijmd, dat is aangeschaft tussen 1955 en 1982?   | Nee                                                                                           |
|   |                                                                                               |
| <b>Diversen 9 D.</b>   |                                                                                               |
| Is er sprake van loden leidingen in de woning?   | Nee                                                                                           |
| Zo ja, waar?   |                                                                                               |
|   |                                                                                               |
| <b>Diversen 9 E.</b>   |                                                                                               |
| Is er een Japanse duizendknoop aanwezig in de tuin? (Een Japanse duizendknoop is een exotische plant, welke moeilijk te verwijderen is. De sterke wortelstokken en stengels van de Japanse duizendknoop zijn in staat om schade te veroorzaken aan gebouwen, leidingen en wegen)                        | Niet bekend                                                                                   |
|   |                                                                                               |
| <b>Diversen 9 F.</b>   |                                                                                               |
| Is er in tuin/asbest afval in de grond/tuin aanwezig?   | Niet bekend                                                                                   |
|   |                                                                                               |
| <b>Diversen 9 G.</b>   |                                                                                               |
| Heeft u elders lekkages gehad? (dus los van het dak/ sanitair/ riolering)   | Nee                                                                                           |
|   |                                                                                               |
| <b>Diversen 9 H.</b>   |                                                                                               |
| Is de grond verontreinigd?   | Niet bekend                                                                                   |
| Zo ja, is er een onderzoeksrapport?   |                                                                                               |
| Zo ja, heeft de gemeente/provincie een onderzoeks- of saneringsbevel opgelegd?   |                                                                                               |
|   |                                                                                               |
| <b>Diversen 9 I.</b>   |                                                                                               |
| Is er een olietank aanwezig of aanwezig geweest?   | Niet bekend                                                                                   |
| Zo ja, is deze gesaneerd/verwijderd?   |                                                                                               |
| Als deze is gesaneerd, waar is de olietank op het perceel gesitueerd?   |                                                                                               |

# Vragenlijst voor de verkoop van een woning

| Vraag   | Antwoord   |
|---|---|
| Is er een Kiwa-certificaat aanwezig?   | N.v.t   |
|   |   |
| <b>Diversen 9 J.</b>   |   |
| Is er sprake van overlast door ongedierte in of (rond)om de woning?<br>(Denk aan muizen, ratten, kakkerlakken, etc.)   | Nee   |
| Zo ja, waar?   |   |
|   |   |
| <b>Diversen 9 K.</b>   |   |
| Is de woning aangetast door houtworm, boktor, ander ongedierte of zwam?   | Nee   |
| Zo ja, waar?   |   |
| Zo ja, is deze aantasting al eens behandeld?   |   |
| Zo ja, wanneer?   |   |
| Zo ja, door welk bedrijf?   |   |
|   |   |
| <b>Diversen 9 L.</b>   |   |
| Is er sprake van chlorideschade (betonrot)? (Betonrot komt vooral voor in kruipruimtes van woningen gebouwd tussen 1965 en 1981 die voorzien zijn van betonnen vloerelementen van het merk Kwaaitaal of Manta. Ook andere beton- elementen - bijvoorbeeld balkons - kunnen aangetast zijn) | Niet bekend   |
| Zo ja, waar?   |   |
|   |   |
| <b>Diversen 9 M.</b>   |   |
| Hebben er verbouwingen en/of aanbouwingen plaatsgevonden in en/of om de woning?   | Ja   |
| Zo ja, welke ver-/aانبouwingen?   | Renovatie binnen (sep 2022-jan 2023) en buitenzijde (juni/juli 2023) van het hoofdgebouw en de daken van Bakhuis en Bijenstal. Hoofdgebouw: Binnenzijde nieuwe dekvloer en vloerverwarming (najaar 2022); De gehele woning geschilderd en gestuct. Wand tussen woonkamer en hal vernieuwd. . Alle raamkozijnen en ramen en buitendeuren (diegene die voorzien zijn van glas) vernieuwd (HR++/Hardhout met roedeverdeling), behalve de boerderijramen. Binnendeuren (met beglazing) tussen voor-en achterhuis vernieuwd. |



# Vragenlijst voor de verkoop van een woning

## Vraag

## Antwoord

Mechanische ventilatie unit vervangen. Electra volledig vernieuwd (geaard en nieuw schakelmateriaal) en uitbreiding / vernieuwing meterkast. Nieuwe keuken met apparatuur (Quooker, Bora met afzuiging, Combi magnetron, oven, koel-vries combinatie ) met koffie hoek geplaatst. Nieuwe thermostaten (2 stuks) in voor en achterhuis geplaatst. Velux dakramen vervangen door nieuwe kunststof Velux solar ramen ( met afstandsbediening en op zonne-energie open/sluiten/ventileren en zonwering). Gastentoilet en badkamer volledig vernieuwd. Nieuwe PVC vloer. Nieuwe haard (Jacobus uit Gorredijk) geplaatst. Electriscie verwarming kamer 1e verdieping aangebracht. Bijkeuken geheel op maat gemaakt. CV uit 2018 recent onderhouden (november 2025). Renovatie buitenzijde: juni-juli 2023  
Woning geschilderd. HVA's en dakgoten vernieuwd (Zink).

# Vragenlijst voor de verkoop van een woning

## Vraag

## Antwoord

Dakgoot ombouw vernieuwd. Windveren en dakdekkers vernieuwd. Schoorsteen lood vervangen. Dak van het woonhuis voorzien van nieuwe panlatten, dak uitgevlakt, dampwerende folie aangebracht en alle pannen schoongemaakt (waar nodig vervangen) en opnieuw gelegd (en vastgemaakt). Het voorhuis was voor de helft van rode pannen voorzien en die zijn vervangen door antraciet grijze. Het voorhuis is voorzien van nieuw dakhout en isolatie. Asbest is verwijderd. Vogelschoten aangebracht. Achtergevel voegen hersteld. Afvoergoot terras aan voorhuis aangelegd. Riolering volledig met camera's gecheckt en goed bevonden tot aan straataansluiting. Bakhuis: Buitenzijde geschilderd en dak voorzien van dampwerende folie, nieuwe panlatten en vogelschoten. Electra vervangen. Buitenkraan aangelegd (afsluitbaar in de meterkast van de woning). Voegen hersteld. Bijenstal: Windveren en dekkers geschilderd en vervagen. Dakgoot westzijde vervangen. Dak voorzien van nieuwe panlatten, dampwerende folie en schoongemaakte dakpannen gelegd en vastgezet. Vogelschoten aangebracht. Garage: windveren vervangen en geschilderd. Binnenzijde Bijenstal geschilderd/behangen en nieuwe vloer gelegd. Elektra van bijenstal naar garage ondergronds gebracht. Tuin: Alle hoge bomen zijn in september 2024 onderhouden door een EFA (European Forest Association) gecertificeerd bedrijf.

Zo ja, in welk jaartal?

2022/2023.

Zo ja, door welk bedrijf zijn deze uitgevoerd?

Aannemingsbedrijf Buiteveld, Oosterwolde  
Schilderwerk door Dijkstra, Oosterwolde  
Elektra en vloerverwarming door De Haan Oosterwolde

# Vragenlijst voor de verkoop van een woning

| Vraag   | Antwoord   |
|---|---|
| <b>Diversen 9 N.</b>                                                                                                   |   |
| Zijn er verbouwingen of uitbreidingen uitgevoerd zonder omgevingsvergunning (voorheen bouwvergunning)?                 | Niet bekend   |
| Zo ja, welke?   |   |
| <b>Diversen 9 O.</b>                                                                                                   |   |
| Is er sprake van glasvezel internet?                                                                                   | Nee   |
| <b>Diversen 9 P.</b>                                                                                                   |   |
| Bent u in het bezit van een definitief energieprestatiecertificaat/ energielabel?                                      | Ja   |
| Zo ja, welke label?   | C   |
| <b>Vaste lasten 10 A.</b>                                                                                              |   |
| Hoeveel betaalde u voor de laatste aanslag onroerendezaakbelasting?                                                    | 500,00   |
| Belastingjaar?   | 2025   |
| <b>Vaste lasten 10 B.</b>                                                                                              |   |
| Wat is de WOZ-waarde?                                                                                                  | 668000,00   |
| Peiljaar?   | 1-1-2025   |
| <b>Vaste lasten 10 C.</b>                                                                                              |   |
| Hoeveel betaalde u voor de laatste aanslag waterschapslasten?                                                          | 826,00   |
| Belastingjaar?   | 2025   |
| <b>Vaste lasten 10 D.</b>                                                                                              |   |
| Hoeveel betaalde u voor de laatste aanslag gemeentelijke belastingen? (zoals rioolheffing en afvalstoffenheffing e.d.) | 917   |
| Belastingjaar?   | 2025   |
|   | Afvalstoffenheffing: 158,- €<br>Rioolheffing gebruiker + eigenaar: 239,55 €<br>Afval: Grijs 55,64 €; groen: : 7 € |
| <b>Vaste lasten 10 E.</b>                                                                                              |   |
| Welke voorschotbedragen betaalt u maandelijks aan de nutsbedrijven? Gas:                                               | 210   |
| Elektra:   | 56   |
| Water:   | 14   |




# Vragenlijst voor de verkoop van een woning

| Vraag   | Antwoord   |
|---|---|
| Stadsverwarming:   | 0   |
| Anders:   | Het totaalbedrag aan energie (gas/elektra) is : 284 € (voorschot ) , de werkelijke kosten waren : 266,75 € per maand. |
| Te weten:   | 284   |
| Wat is uw jaarverbruik voor gas/ elektriciteit en water? Gas (m³):   | 1681 m3   |
| Elektriciteit hoog (kWh):   | 1365   |
| Elektriciteit laag (kWh):   | 1407   |
| Elektriciteit totaal (kWh):   | 2772 kWh   |
| Water (m3):   | 84 m3   |
| Stadsverwarming (GJ):   | nvt   |
| Anders:   | nvt   |
| Met hoeveel bewoners bewoonde u de woning? Aantal:   | 2   |
|   |   |
| <b>Vaste lasten 10 F.</b>   |   |
| Zijn er lease- en/of huurkoopcontracten? (Bijvoorbeeld keuken, kozijnen, cv-ketel, etc.)   | Nee   |
| Zo ja, welke?   |   |
| Zijn deze contracten overdraagbaar op de koper?<br>Let op! Veel lease- en huurkoopcontracten zijn niet langer overdraagbaar op een koper. Neem hiervoor contact op met de betreffende leverancier. |   |
| Hoe lang lopen de contracten nog en wat is de eventuele afkoopsom?<br>Afkoopsom:   |   |
| Duur:   |   |
|   |   |
| <b>Vaste lasten 10 G.</b>   |   |
| Als er sprake is van erfpacht of opstalrecht hoe hoog is dan de canon per jaar?   | 0   |
| Heeft u alle canons betaald?   | N.v.t   |
| Is de canon afgekocht?   | N.v.t   |
| Zo ja, tot wanneer?   |   |
|   |   |
| <b>Vaste lasten 10 H.</b>   |   |
| Heeft u alle gemeentelijke belastingen die u verschuldigd bent al betaald?   | Ja   |
| Zijn er variabele bedragen voor gemeenschappelijke poorten, inritten of terreinen?   | Nee   |
| Zo ja, hoe hoog en waarvoor?   |   |
|   |   |
| <b>Vaste lasten 10 I.</b>   |   |
| Heeft u, om in de straat te parkeren, een parkeervergunning nodig?   | Nee   |

# Vragenlijst voor de verkoop van een woning

| Vraag   | Antwoord |
|---|----------|
| Hoeveel parkeervergunningen kunnen er maximaal worden aangevraagd?                                                                                         |          |
| Wat zijn de kosten voor deze parkeervergunning(en) per jaar?                                                                                               |          |
|   |          |
| <b>Garanties 11 A.</b>   |          |
| Zijn er lopende onderhoudscontracten en/of garantieregelingen overdraagbaar aan de koper?<br>(Zoals dakbedekking, cv-installatie, dubbele beglazing, etc.) | Nee      |
| Zo ja, welke?   |          |
|   |          |
| <b>Nadere informatie 12 A.</b>   |          |
| Overige zaken(Overige zaken die de koper naar uw mening moet weten)                                                                                        | nvt      |


# Plattegrond

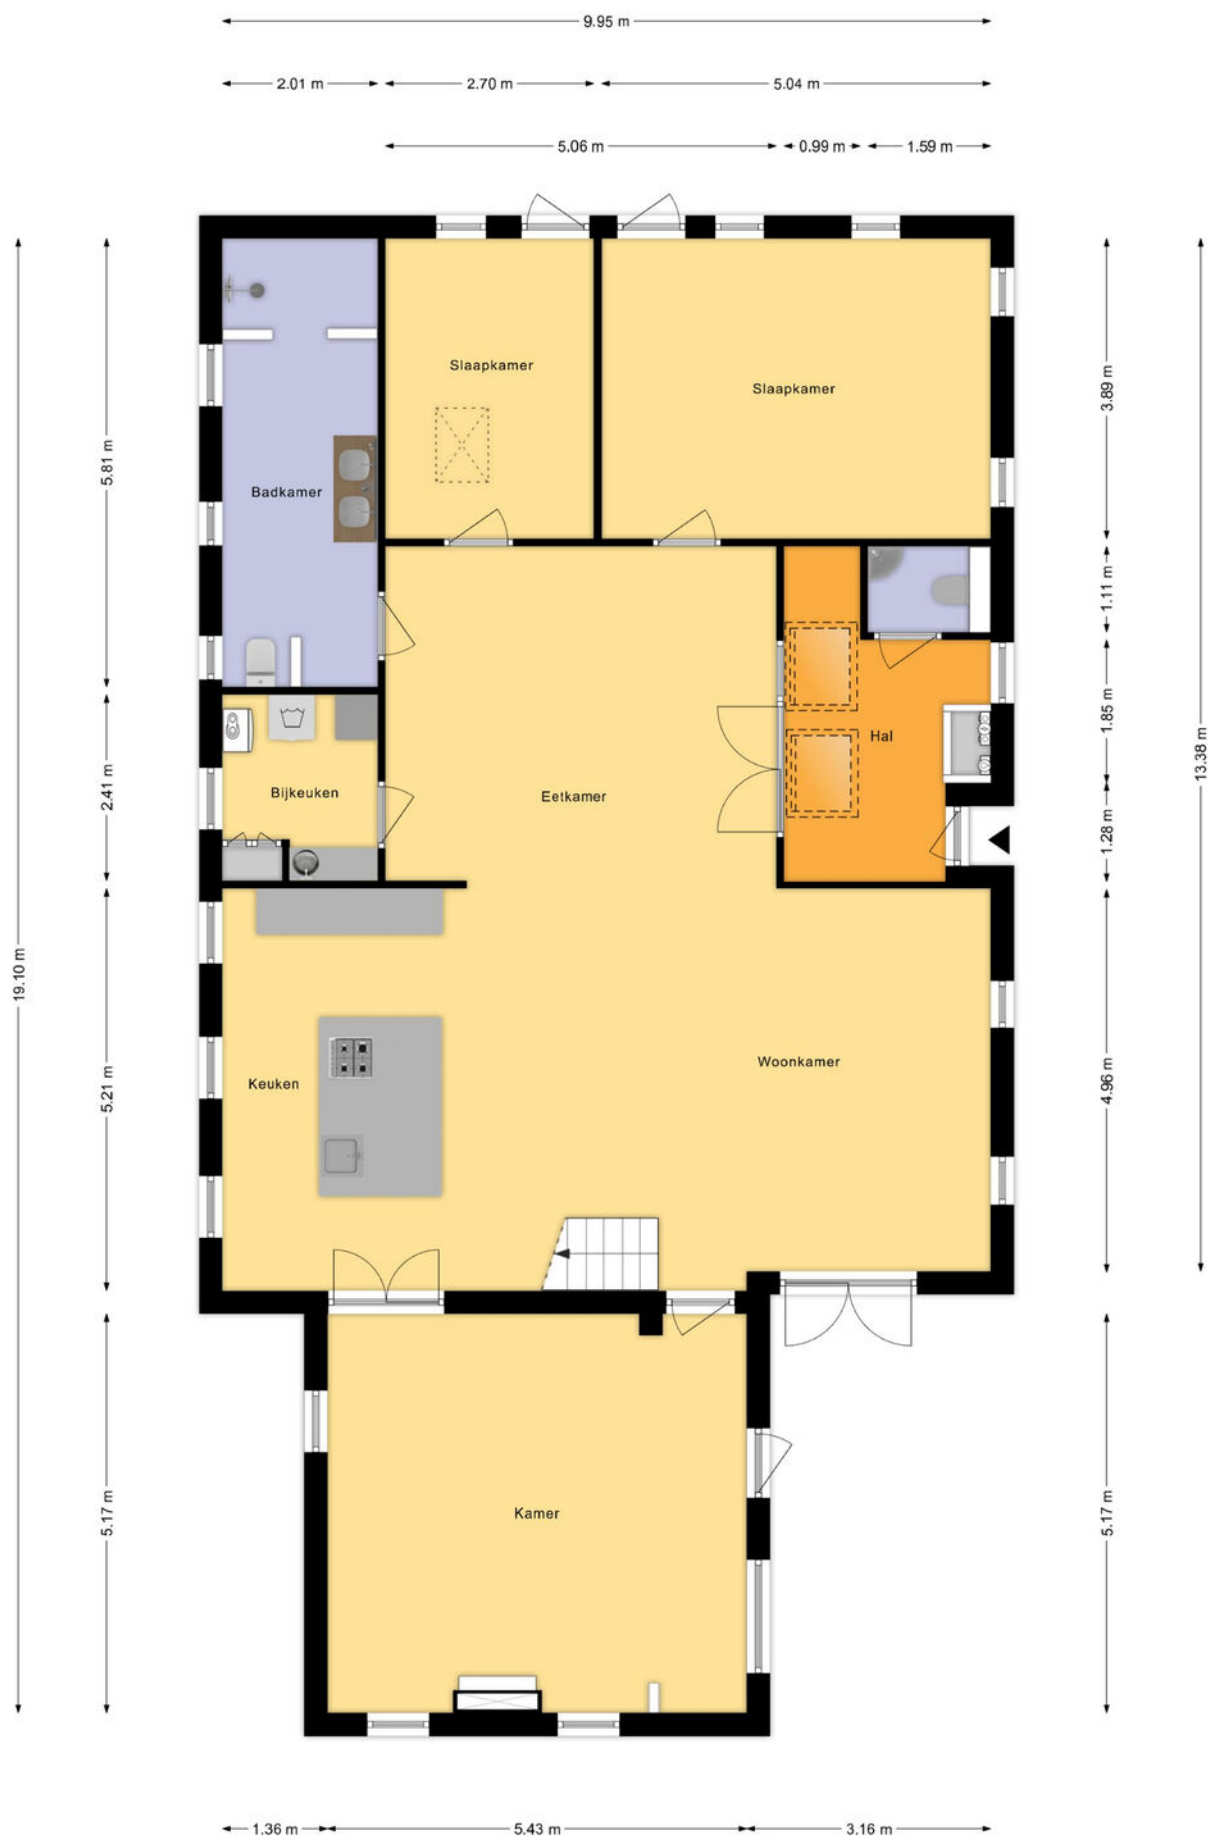

Aan de plattegronden kunnen geen rechten worden ontleend  
© Zibber [www.zibber.nl](http://www.zibber.nl)




# Plattegrond

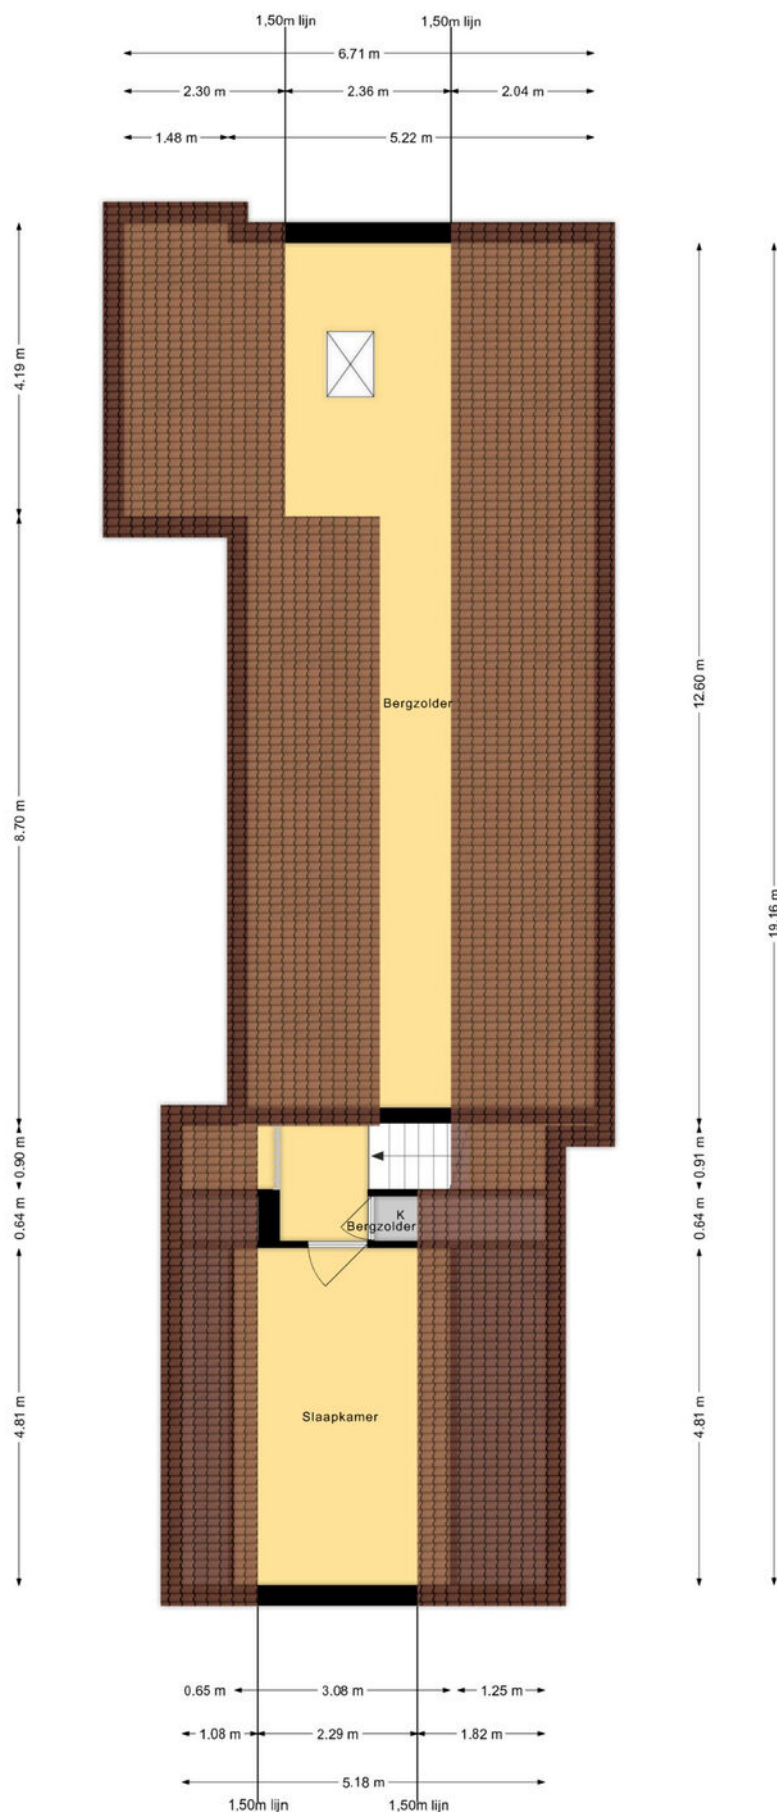


Aan de plattegronden kunnen geen rechten worden ontleend  
© Zibber www.zibber.nl

## Plattegrond

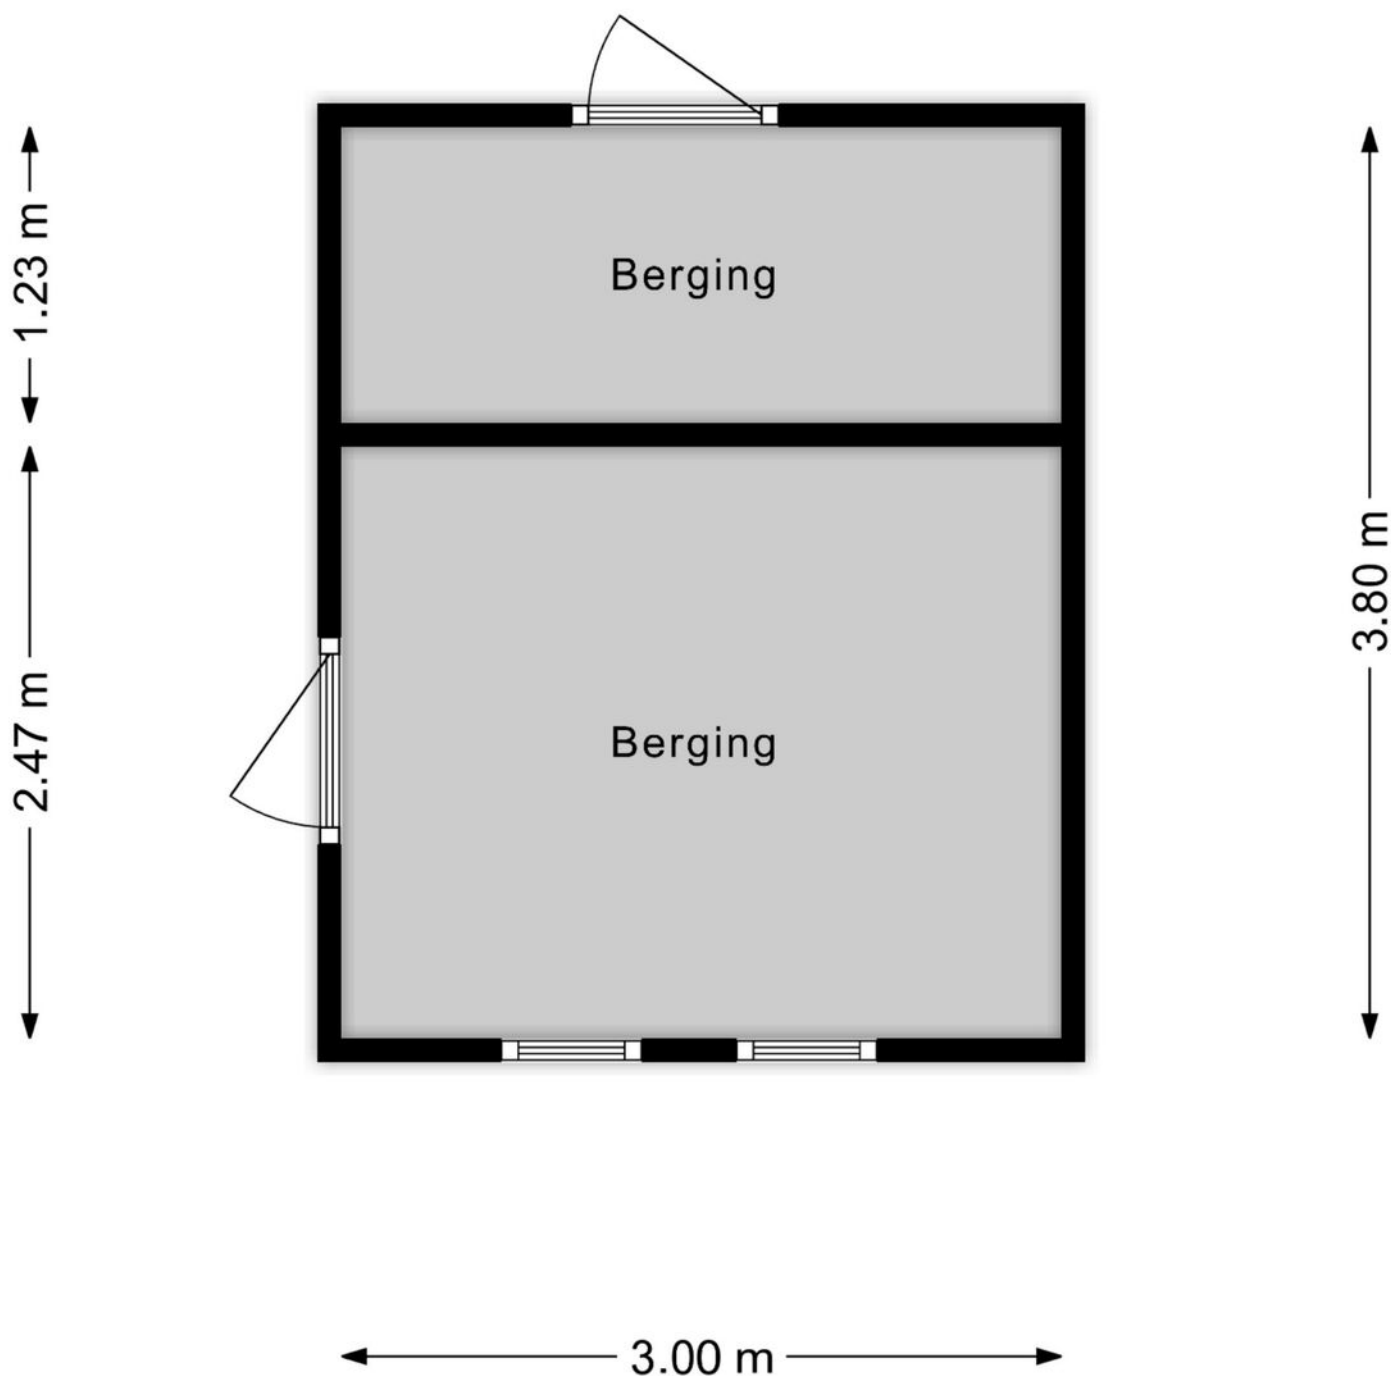


Aan de plattegronden kunnen geen rechten worden ontleend  
© Zibber [www.zibber.nl](http://www.zibber.nl)

## Plattegrond

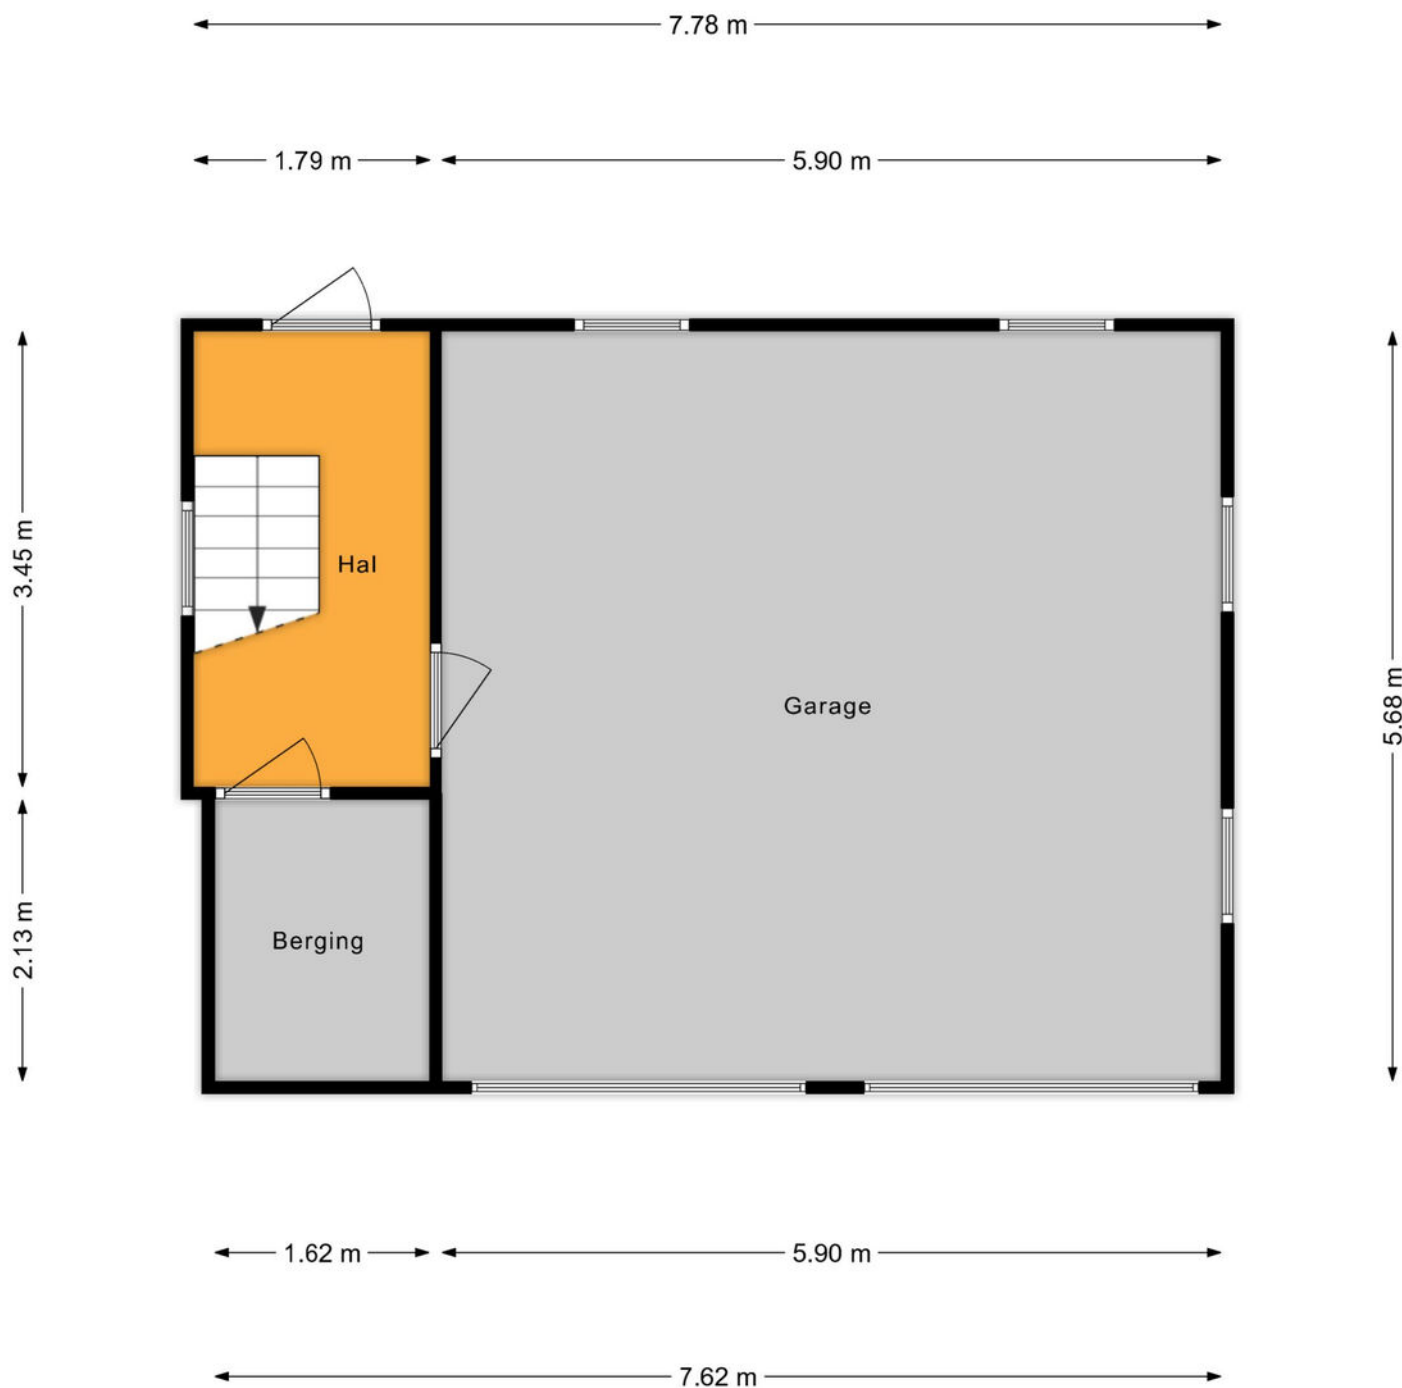

Aan de plattegronden kunnen geen rechten worden ontleend  
© Zibber [www.zibber.nl](http://www.zibber.nl)


## Plattegrond

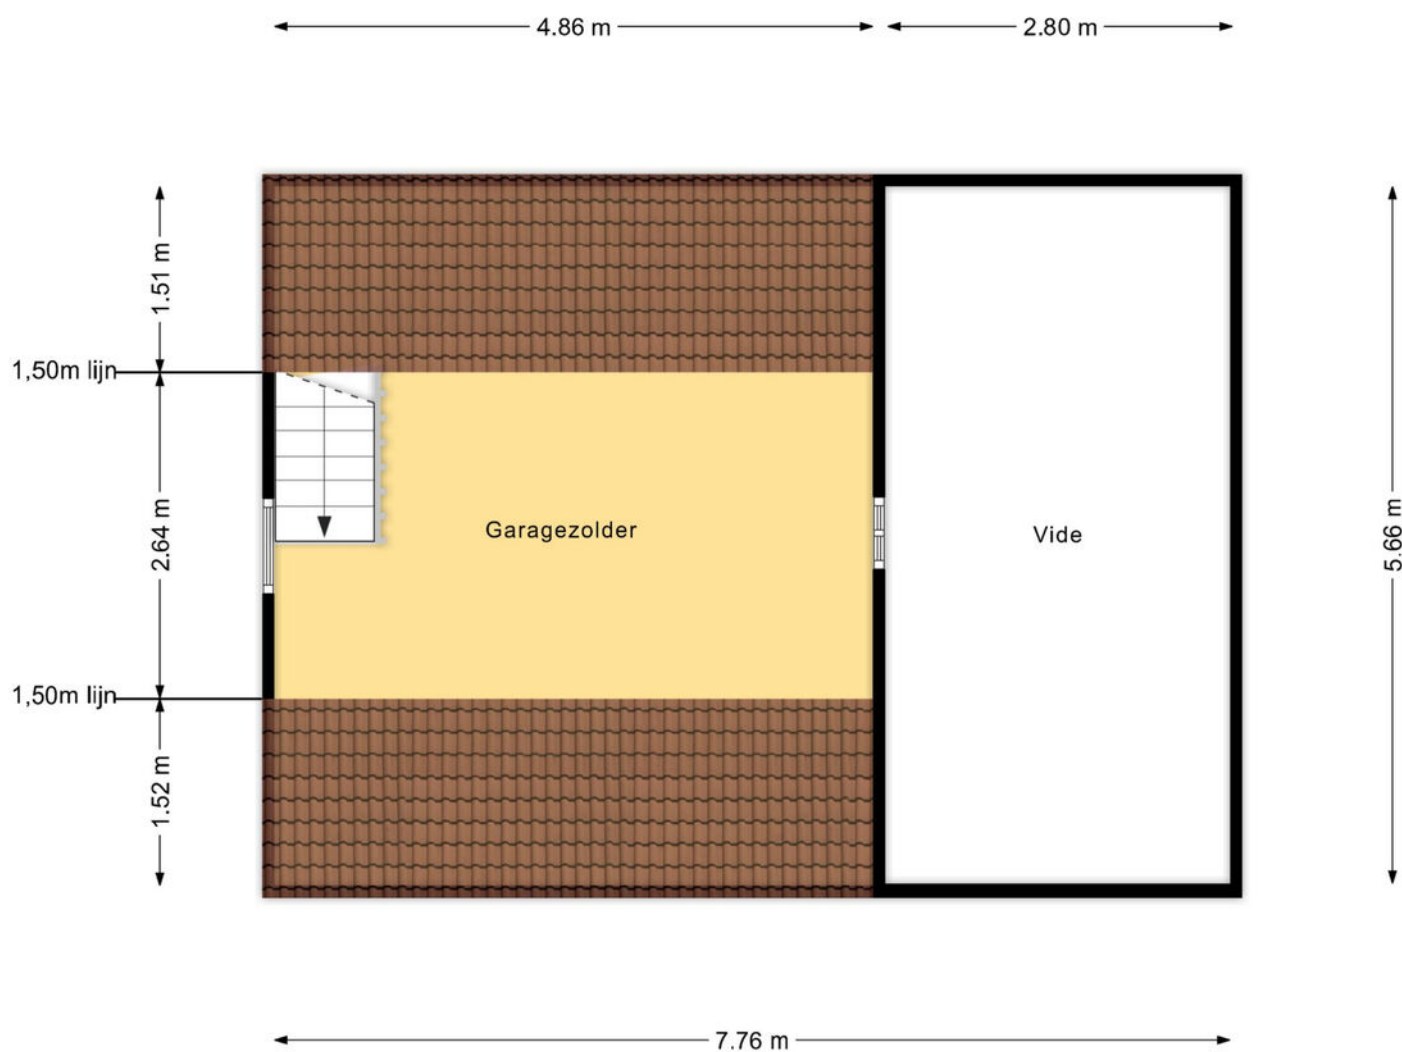

Aan de plattegronden kunnen geen rechten worden ontleend  
© Zibber [www.zibber.nl](http://www.zibber.nl)



## Plattegrond

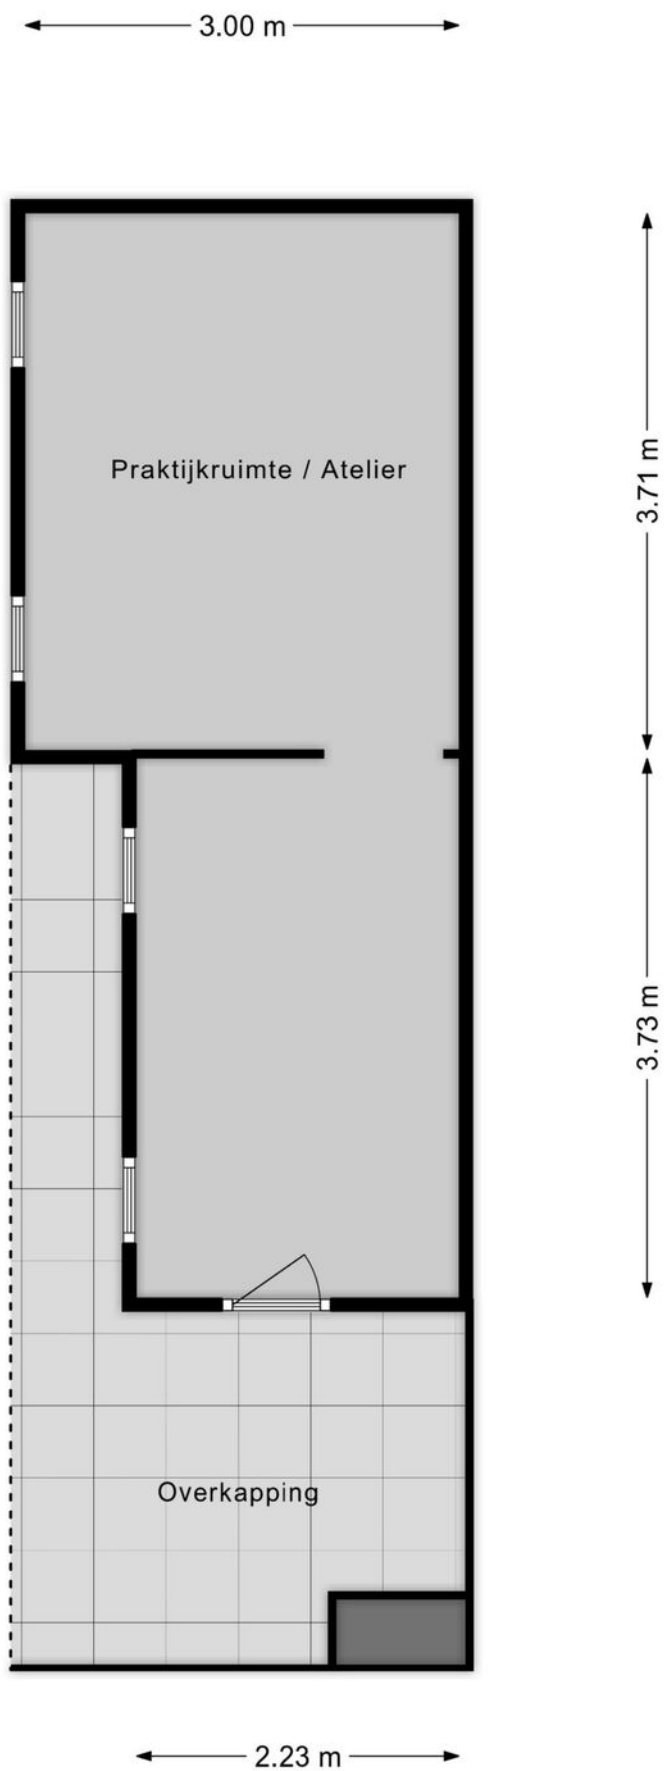

Aan de plattegronden kunnen geen rechten worden ontleend  
© Zibber [www.zibber.nl](http://www.zibber.nl)

## ENERGIELABEL

Energie label woningen

Registratienummer  
781890240Datum registratie  
12-12-2025Geldig tot  
10-12-2035Status  
Definitief

Deze woning  
heeft energielabel

C



## Isolatie

|                |        |     |   |    |
|----------------|--------|-----|---|----|
| 1 Gevels       | -      | +/- | + | ++ |
| 2 Gevelpanelen | n.v.t. |     |   |    |
| 3 Daken        | -      | +/- | + | ++ |
| 4 Vloeren      | -      | +/- | + | ++ |
| 5 Ramen        | -      | -   | + | ++ |
| 6 Buitendeuren | -      | +/- | + | ++ |

## Installaties

|                 |                                               |                |
|-----------------|-----------------------------------------------|----------------|
| 7 Verwarming    | HR-107 ketel                                  | Verbeteradvies |
| 8 Warm water    | Combiketel                                    | Verbeteradvies |
| 9 Zonneboiler   | Geen zonneboiler                              | Verbeteradvies |
| 10 Ventilatie   | Natuurlijke toevoer met mechanische afzuiging | Verbeteradvies |
| 11 Koeling      | Geen koeling                                  |                |
| 12 Zonnepanelen | Niet aanwezig                                 | Verbeteradvies |

Deze woning wordt verwarmd via een aardgasaansluiting

Warmtebehoefte  
in de wintermaanden



Laag

Gemiddeld

Hoog

Risico op hoge  
binnentemperaturen  
in de zomermaanden



Laag

Hoog

Aandeel hernieuwbare  
energie



0,0 %

Toelichtingen en aanbevelingen vindt u op pagina 2 en verder

## Over deze woning

## Adres

Bonghaer 1  
8431GT Oosterwolde  
BAG-ID: 0085010000044440

## Detailaanduiding

Bouwjaar 1964  
Compactheid 2,01  
Vloeroppervlakte 186m<sup>2</sup>

## Woningtype

Vrijstaande woning



## Opnamedetails

## Naam

J.W. van der Knijff

## Vakbekwaamheidsnummer

5515982

## Certificaathouder

Keurhuis Nederland

## Inschrijfnnummer

EPG2021-58

## KvK-nummer

30180599

## Certificerende instelling

EPG-Certificering

## Soort opname

Basisopname



U kunt de geldigheid van dit energielabel controleren op [www.ep-online.nl/ControlerenEchtheid](http://www.ep-online.nl/ControlerenEchtheid)



## Ons kantoor

Volgens opdrachtgevers bent u bij ons aan het juiste adres voor een professionele aanpak van uw aan- of verkoop. Heeft u vragen of opmerkingen. **We helpen u graag!**

### SIERD (NVM MAKELAAR)

**Het wandelende visitekaartje van het kantoor. Bekend om zijn positiviteit en zijn oplossend vermogen.** “De afwisseling is ideaal! Het geeft me een goed gevoel dat ik de mensen van dienst kan zijn met ons advies en iets voor hen kan betekenen op het moment dat ze een belangrijke beslissing nemen. Daarnaast heb ik als ondernemer direct invloed op de resultaten. Als het slecht gaat ben ik verantwoordelijk, maar als het goed gaat ook!”

### JEANNETTE (NVM MAKELAAR)

**Mag zich eveneens beëdigd NVM-makelaar noemen. Net als Sierd specialist aankoop en verkoop. Maar óók nieuwbouw specialist.** “Het leukst is toch wel de variatie in woningen en klanten. Je komt in aanraking met mensen uit alle lagen van de maatschappij en uit het hele land. Bovendien zijn ook alle woningen verschillend, waardoor je eigenlijk altijd afwisseling in je werk hebt!”

### MAARTEN (NVM MAKELAAR)

**De derde beëdigde NVM makelaar in het hechte team! Naast de commerciële makelaartaken is Maarten ook actief als NVM taxateur.** “Het leukst aan mijn werk als makelaar vind ik ook de afwisseling, het contact met verschillende mensen, de dynamiek en mensen echt blij maken met een aan- of verkoop. Oprecht geïnteresseerd in ieders verhaal en ik zie iedere opdracht weer als een nieuwe uitdaging”

### PETRA (BINNENDIENST).

**Samen met Sierd stond Petra in 2001 aan de wieg van het makelaarskantoor. Drie dagen in de week staat zij klaar voor klanten en ondersteunt de makelaars.** “Een hecht team dat goed samenwerkt is belangrijk. Als wij het binnen goed voor elkaar hebben, kunnen zij hun werk goed doen.”

### IEPIE (BINNENDIENST).

**Sinds 2002 commercieel medewerker binnendienst. Bel je naar kantoor dan is de kans groot dat je Iepie aan de telefoon krijgt. Het persoonlijke contact met klanten vindt ze erg leuk:** “Als een klant belt, weet ik meestal precies over welk huis het gaat. En wat er actueel speelt. Ik merk dat mensen dat op prijs stellen dat doet mij goed.”

### TRIEKE (BINNENDIENST)

**Trienke werkt samen met Petra en Iepie en ondersteunt de binnendienst. Trienke is in 2022 afgestudeerd aan de opleiding Vastgoed en Makelaardij:** “Met mijn recent afgeronde studie en ervaring uit de horeca hou ik er van een frisse blik te werpen op het kantoor. Service verlenen is iets waar ik energie van krijg. Dat past perfect bij de doelstelling van Sierd Moll Makelaars”

# Hypotheek informatie

Bedankt voor het bezichtigen van de woning.

Hopelijk bent u enthousiast over dit huis. Dan wordt het spannend, want .....

Misschien wilt u een bod uitbrengen?

Tot hoe ver kunt u en tot hoe ver wilt u gaan?

Wat wordt uw maandlast als u dit huis zou kopen?

Wat gebeurt er bij arbeidsongeschiktheid of werkloosheid?

Plotseling gaan allemaal van dit soort vragen een rol spelen!

Helaas kunnen wij u op dat gebied niet van dienst zijn, wij zijn specialist in de makelaardij en niet op hypotheekgebied. Toch hebben we wel een oplossing voor uw vragen, we werken namelijk nauw samen met professionele hypotheekadviseurs. Ze kunnen bij alle grote geldverstrekkers terecht na een uitgebreide producten rentevergelijking. Via deze onafhankelijke adviseurs kunt u ook terecht bij de lokale Rabobank of de Regiobank.

Uiteraard kunt u ook contact opnemen met uw eigen tussenpersoon of bank.

Hieronder volgen de telefoonnummers van de genoemde organisaties,  
doe er uw voordeel mee!

Op ..... is de rente .....\*



Pauline Kuiper 06-51006168  
Patrick Amels 06-26142689

Benieuwd  
naar de actuele  
rentestanden?



Rabobank Heerenveen-Zuidoost Friesland

Via genoemde tussen-  
personen mogelijk



# “Verborgen” gebreken

Het klinkt wel mooi: “bij problemen achteraf kunt u de verkoper aansprakelijk stellen”. Helaas voor kopers klopt deze redenatie lang niet altijd. In de koopakte gaan een tweetal artikelen over gebreken, te weten artikel 6.1 en 6.3:

**Artikel 6.1:** De woning wordt overgedragen met alle erfdienstbaarheden, zichtbare én onzichtbare gebreken. Veel kopers denken dat bij gebreken achteraf de verkoper sowieso aansprakelijk gesteld kan worden. Dat is onjuist! Dat kan alleen als aantoonbaar is dat de verkoper op de hoogte was van de betreffende gebreken óf als artikel 6.3 van toepassing is.

**Artikel 6.3:** Indien u achteraf een gebrek aantreft waardoor het pand “niet meer de feitelijke eigenschappen bezit die voor een normaal gebruik nodig zijn” kunt u de verkoper aansprakelijk stellen. Het moet dus gaan om grote gebreken waardoor u eigenlijk het huis niet meer normaal kunt bewonen. Uiteraard kan hierover veel discussie ontstaan. Hierover heeft u in de woningbrochure informatie ontvangen.

U kunt zich voorstellen dat een verkoper snel zal zeggen dat een bepaald probleem naar zijn mening onder artikel 6.1 zal vallen (het risico is dan voor koper), een koper zal zeggen dat het betreffende probleem onder artikel 6.3 valt en dus voor risico van verkoper komt. Uiteraard zal de makelaar zijn mening ook geven, maar het blijft een kwestie van inschatting. Komen partijen er niet uit dan kan de rechter uitkomst bieden.

Dat is echter een dure en vervelende aangelegenheid. De rechter zal in zijn beoordeling ook nog meenemen of het probleem/gebrek al dan niet zichtbaar is. De koper heeft namelijk een onderzoeksplicht en de verkoper heeft een mededelingsplicht. Met andere woorden: de koper moet onderzoeken wat voor hem van belang is en een verkoper moet mededelen wat bij hem bekend is.

Ook zal de rechter in de beoordeling meenemen of een koper deskundig is of een deskundige heeft ingeschakeld. Al met al wordt dus de gehele verkoop onder de loep genomen. Een simpel antwoord op de aansprakelijkheidsvraag is dus vaak niet mogelijk.

Bij woningen ouder dan 25 jaar hanteren wij de ouderdomsclausule waarin de werking van artikel 6.3. afgezwakt wordt en het risico van gebreken dus meer bij koper komt te liggen:

Ouderdomsclausule: Het is koper bekend dat de zaak meer dan 25 jaar oud is, wat betekent dat de eisen die aan de bouwkundige kwaliteit gesteld mogen worden aanzienlijk lager liggen dan bij nieuwe woningen. In afwijking van artikel 6.3 van de koopakte en artikel 7:17 lid 1 en lid 2 BW komt het geheel of gedeeltelijk ontbreken van één of meer eigenschappen van de onroerende zaak voor normaal en bijzonder gebruik en het eventueel anderszins niet beantwoorden aan de overeenkomst voor rekening en risico van de koper.’



Heeft u nog vragen?

T. 0513 46 01 01

M. [info@sierdmoll.nl](mailto:info@sierdmoll.nl)

# Verkoopmogelijkheden



Eerst kopen of  
eerst verkopen?



Stille verkoop.



Te ruil.

Gerichte  
verkoop.



Tips voor  
inschrijvingen!



Waarde eigen  
woning weten?

# Moll

---

## MAKELAARS



Badweg 30,  
8401 BL Gorredijk  
0513 - 46 01 01  
info@sierdmoll.nl



**Jeannette Schram**  
06 - 15 36 18 96  
jeannette@sierdmoll.nl



**Sierd Moll**  
06 - 21 25 64 51  
sierd@sierdmoll.nl



**Maarten Uithol**  
06 - 43 60 87 28  
maarten@sierdmoll.nl



**Badweg 30, 8401 BL Gorredijk**  
**0513-460101 | info@sierdmoll.nl**

**www.sierdmoll.nl**