

Kenmerken

 ca. 86m²

 2 slaapkamers

 Breda, heuvel



Dirk Hartogstraat 295

4812 GE Breda

Welkom in uw nieuwe thuis

 076 514 74 53

 info@vandersande.nl

www.vandersande.nl



“ Wij maken van dit appartement jouw nieuwe thuis. ”

Uw contactpersonen



Robbin Trumpi
Register Makelaar / Taxateur

📞 06 39 48 32 32

✉️ r.trumpi@vandersande.nl



Amber van de Klundert
Commercieel medewerkster

📞 06 83 40 89 55 (alleen WhatsApp)

✉️ a.vandeklundert@vandersande.nl



Inhoud

Het appartement

Wonen en koken

Slapen en baden

Loggia

Overig

Bijzonderheden

Verkoper vertelt

Plattegronden

Breda, prachtige stad

De wijk

Wijkstatistieken

Lijst van zaken

Extra informatie

Hypotheek

Onze dienstverlening

Klanttevredenheid

Ons team

De woning

Wonen op hoogte, met comfort, licht en een uitzicht dat nooit vervelt. Aan de Dirk Hartogstraat 295 in Breda vind je dit luxe afgewerkte driekamerappartement op de 15de verdieping. Een plek waar je thuiskomt in rust, ruimte en kwaliteit.

Zodra je binnenstapt merk je het direct. De afwerking is tot in detail verzorgd. Strakke wanden, hoogwaardige materialen en een stijlvolle uitstraling vormen hier de basis. De woonkamer is ruim en licht, met grote raampartijen die het panoramische uitzicht volledig tot zijn recht laten komen. Overdag geniet je van een weids zicht over de stad en het groen, 's avonds van een prachtig spel van lichtjes aan de horizon.





Specificaties

Soort woning:	portiekflat	Aantal kamers:	3
Bouwjaar:	2010	Aantal slaapkamers:	2
Woonoppervlakte:	ca. 86 m ²	Wijk:	Heuvel
Inhoud:	ca. 280 m ³	Energie label:	A



De luxe open keuken is een echte blikvanger. Modern vormgegeven en voorzien van hoogwaardige inbouwapparatuur biedt deze keuken alles wat je nodig hebt om uitgebreid te koken of juist snel en comfortabel een maaltijd te bereiden. Hier komen functionaliteit en design naadloos samen.

Het appartement beschikt over twee volwaardige slaapkamers. Ideaal als hoofdslaapkamer en extra kamer voor logees, een thuishkantoor of hobbyruimte. Ook de badkamer is luxe uitgevoerd, met hoogwaardige sanitair en een stijlvolle afwerking die zorgt voor een ontspannen, hotelachtige sfeer.

Op het balkon, gelegen op het westen, geniet je optimaal van de middag- en avondzon. Dit is de perfecte plek om na een lange dag tot rust te komen, terwijl je uitkijkt over Breda en de wijde omgeving.


De ligging is bovendien bijzonder praktisch. Diverse voorzieningen van het Dr. Struyckenplein bevinden zich op loopafstand, net als openbaar vervoer en uitvalswegen. Zo combineer je het comfort van hoogwaardig wonen met het gemak van alle dagelijkse voorzieningen dichtbij.


Dirk Hartogstraat 295 biedt je luxe, uitzicht en leefcomfort op niveau. Een appartement waar alles klopt en waar je elke dag opnieuw geniet van het wonen op grote hoogte. Wil jij de zon- en schaduwstand zien van deze woning? Ga dan snel naar de website van Van der Sande Makelaars voor nog meer gave belevingen bij deze woning!

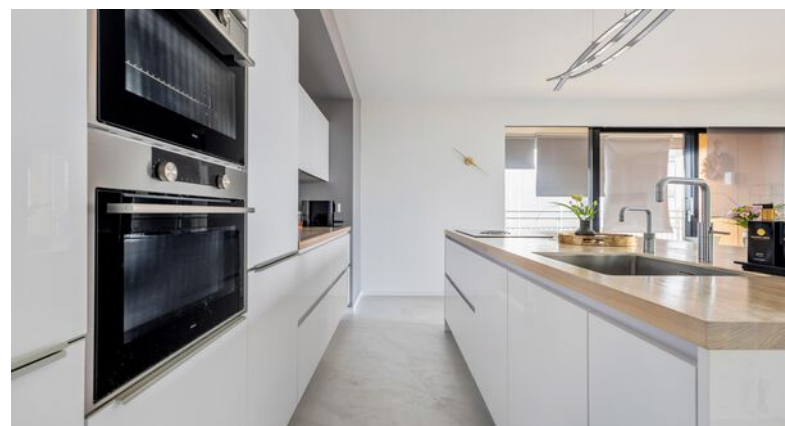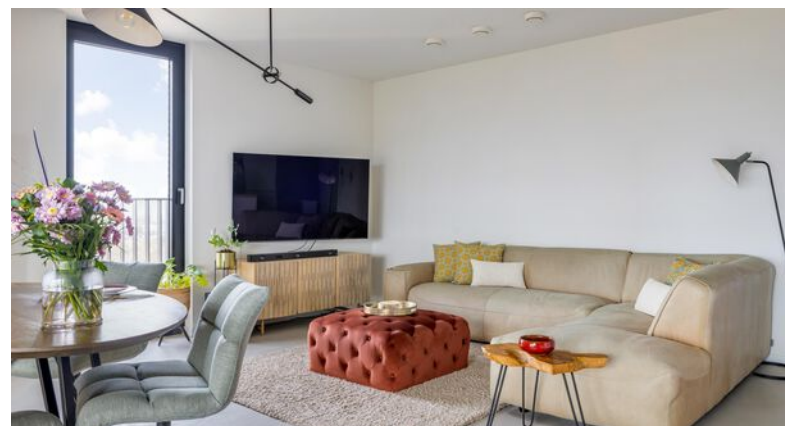

Begane grond

Centrale entree / hal, met brievenbussen- & bellentableau, het trappenhuis en toegang tot de lift, bergingen en afvalcontainers.

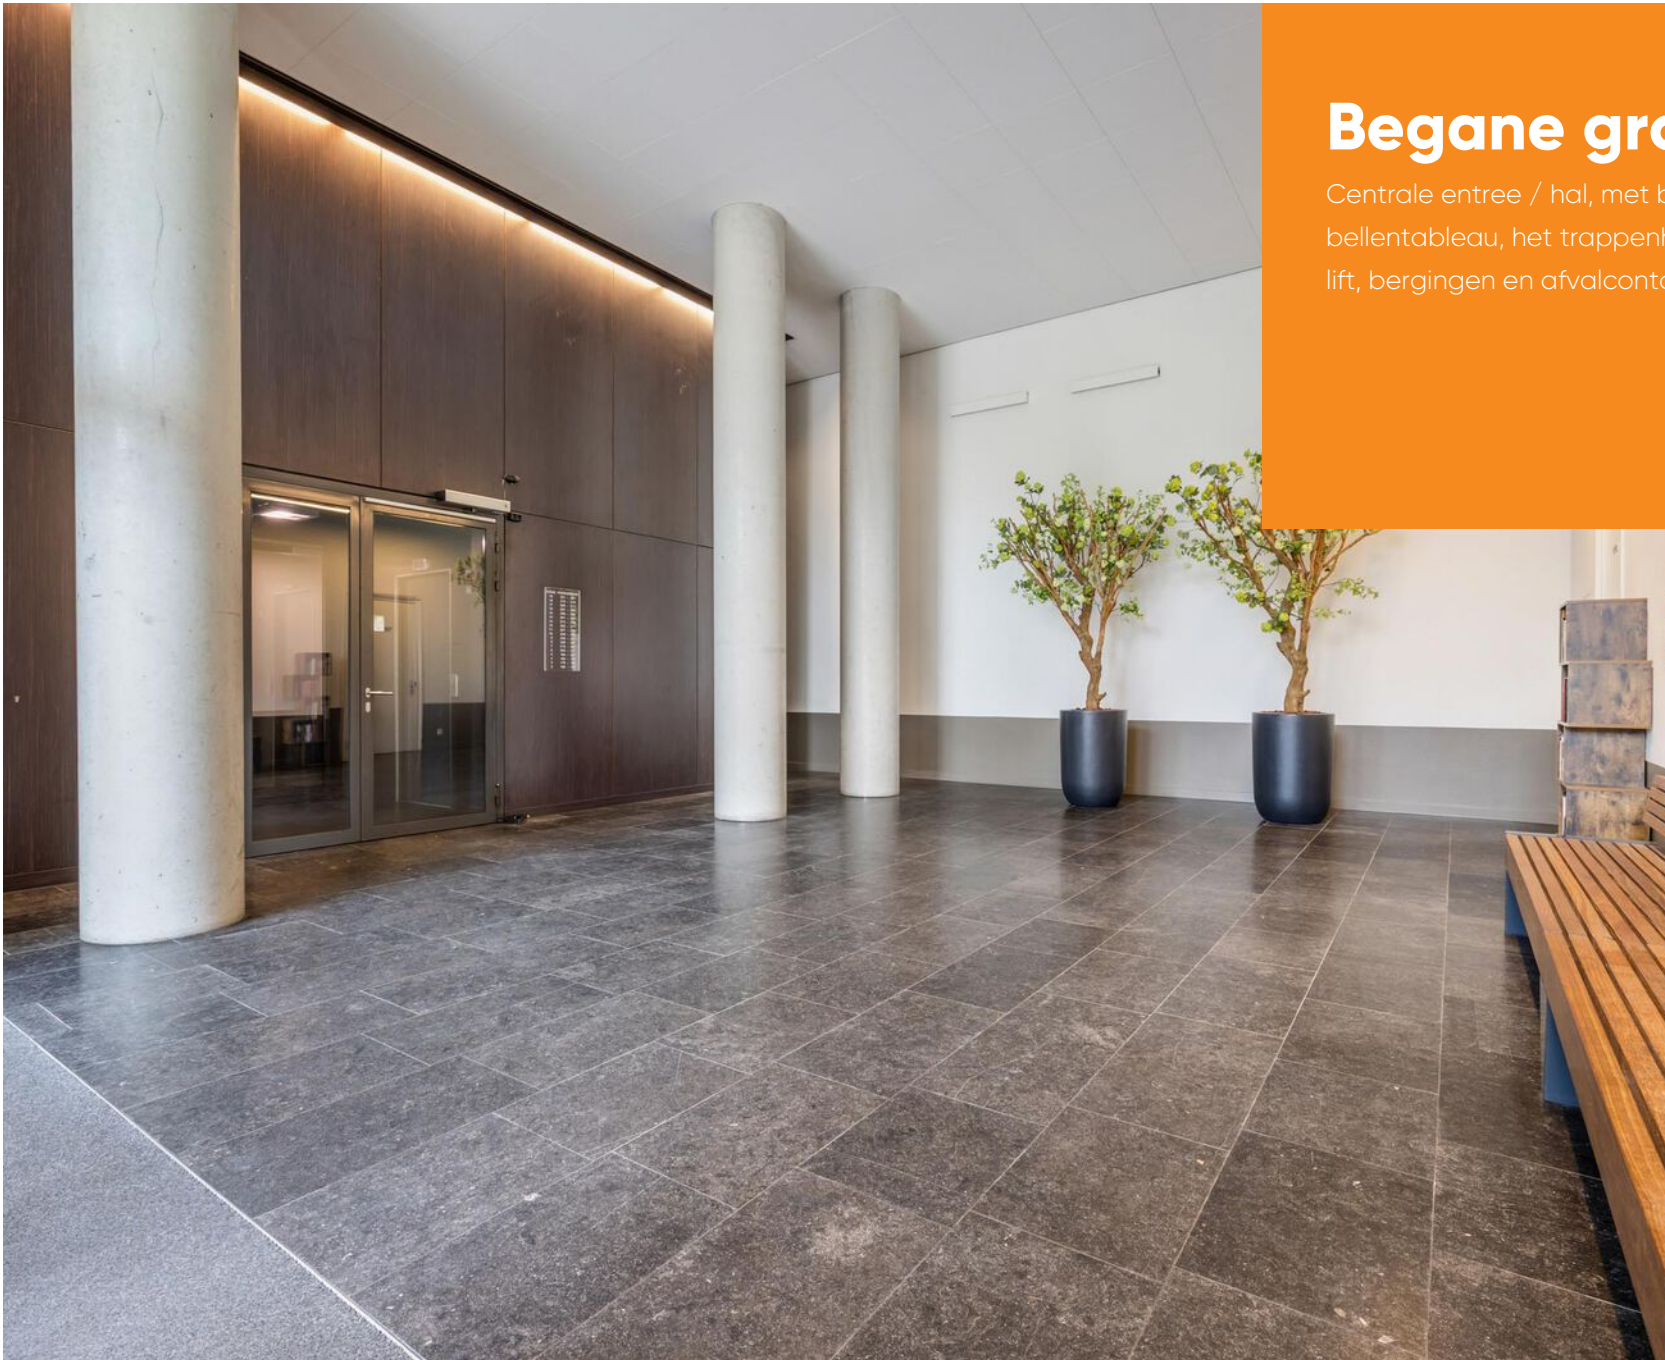

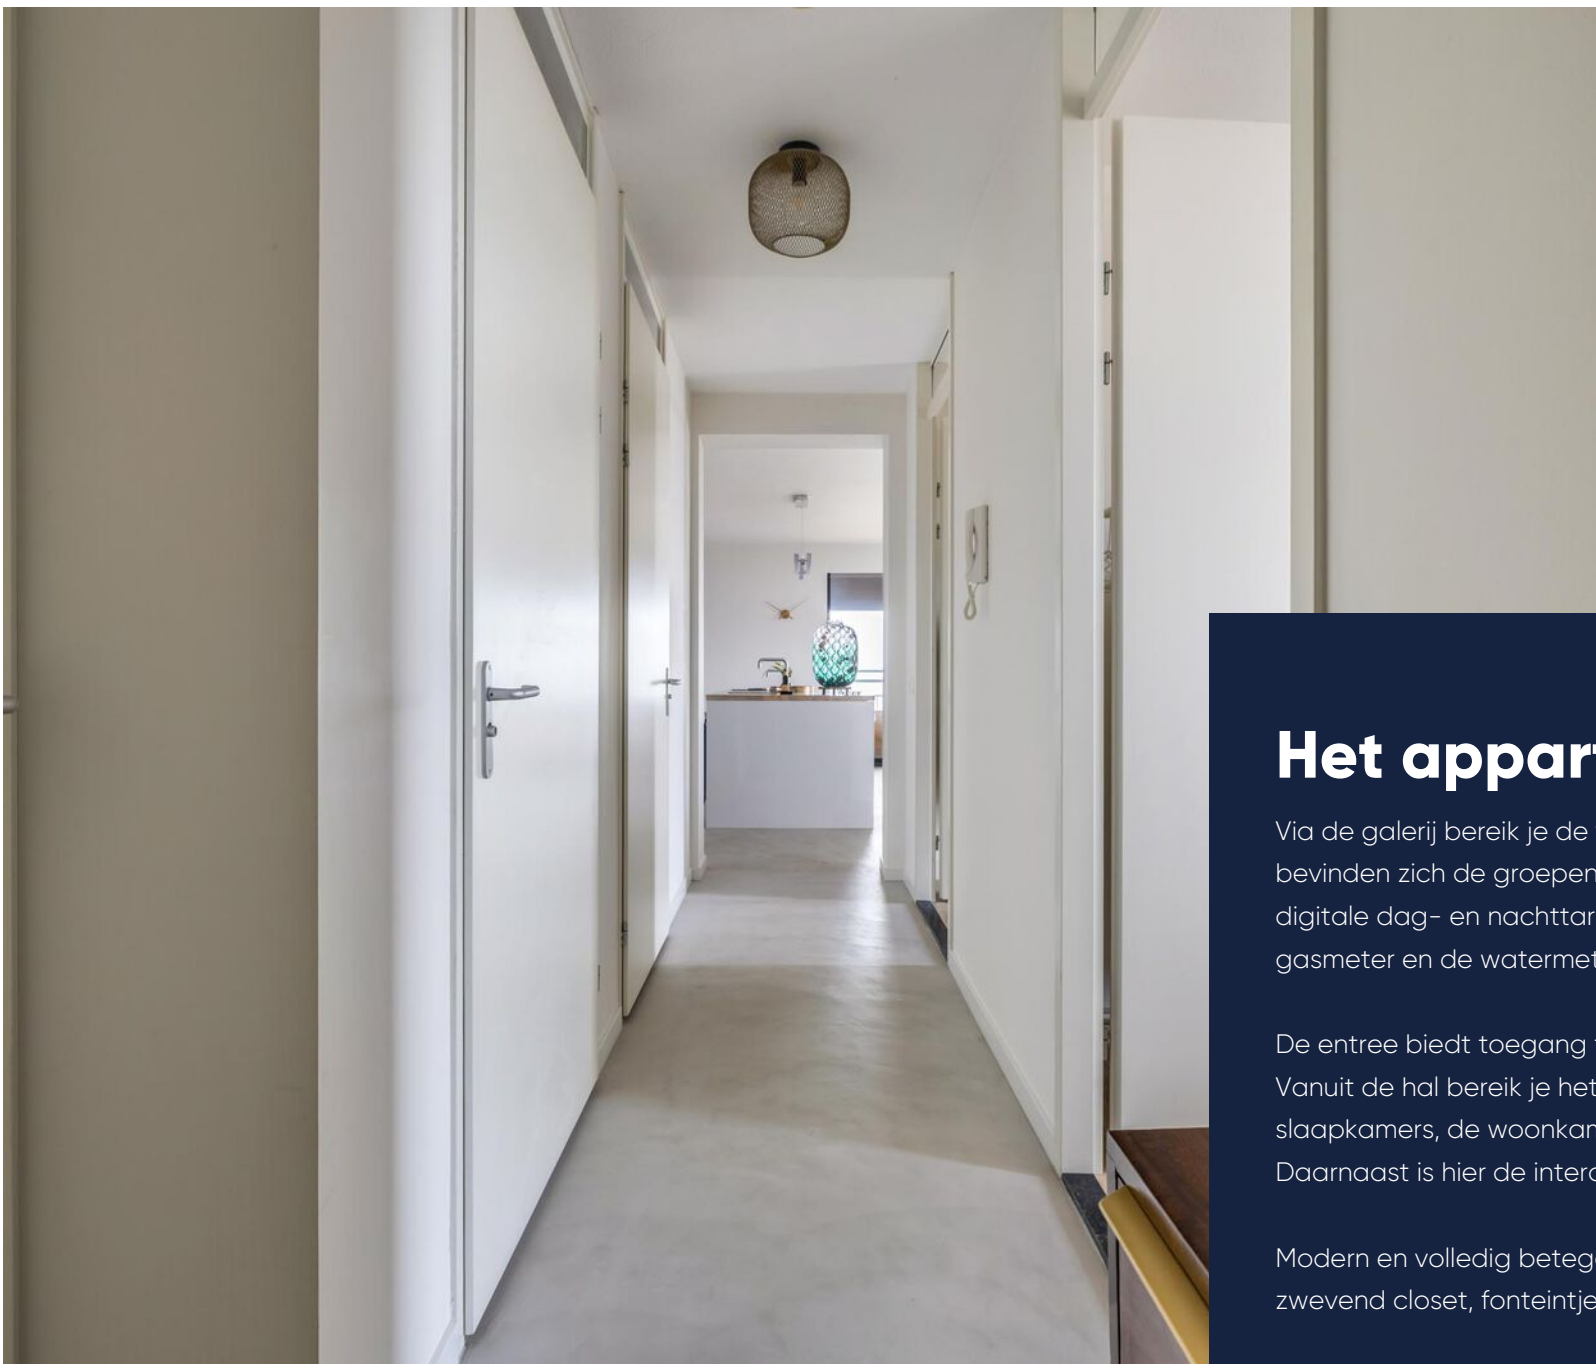

Het appartement

Via de galerij bereik je de voordeur. In de meterkast bevinden zich de groepen, aardlekschakelaars, de digitale dag- en nachttariefmeter, de digitale gasmeter en de watermeter.

De entree biedt toegang tot vrijwel alle vertrekken. Vanuit de hal bereik je het toilet, de badkamer, beide slaapkamers, de woonkamer en de technische ruimte. Daarnaast is hier de intercominstallatie gesitueerd.

Modern en volledig betegeld toilet, voorzien van een zwevend closet, fonteintje en mechanische ventilatie.






Wonen en koken

De woonkamer is afgewerkt met een strakke gietvloer en gestucte wanden. De ruimte staat in open verbinding met de keuken en biedt toegang tot het balkon, wat zorgt voor een prettige lichtinval.

De luxe open keuken is uitgevoerd in een rechte opstelling met een centraal kook- en spoeliland. Het houten werkblad geeft de keuken een warme uitstraling. De keuken is uitgerust met een koelkast, vriezer met drie lades, een Bora inductiekookplaat met geïntegreerde afzuiging, een RVS spoelbak met Quooker kranen, een combi oven/magnetron, een separate stoomoven en diverse onder- en bovenkasten voor voldoende bergruimte.





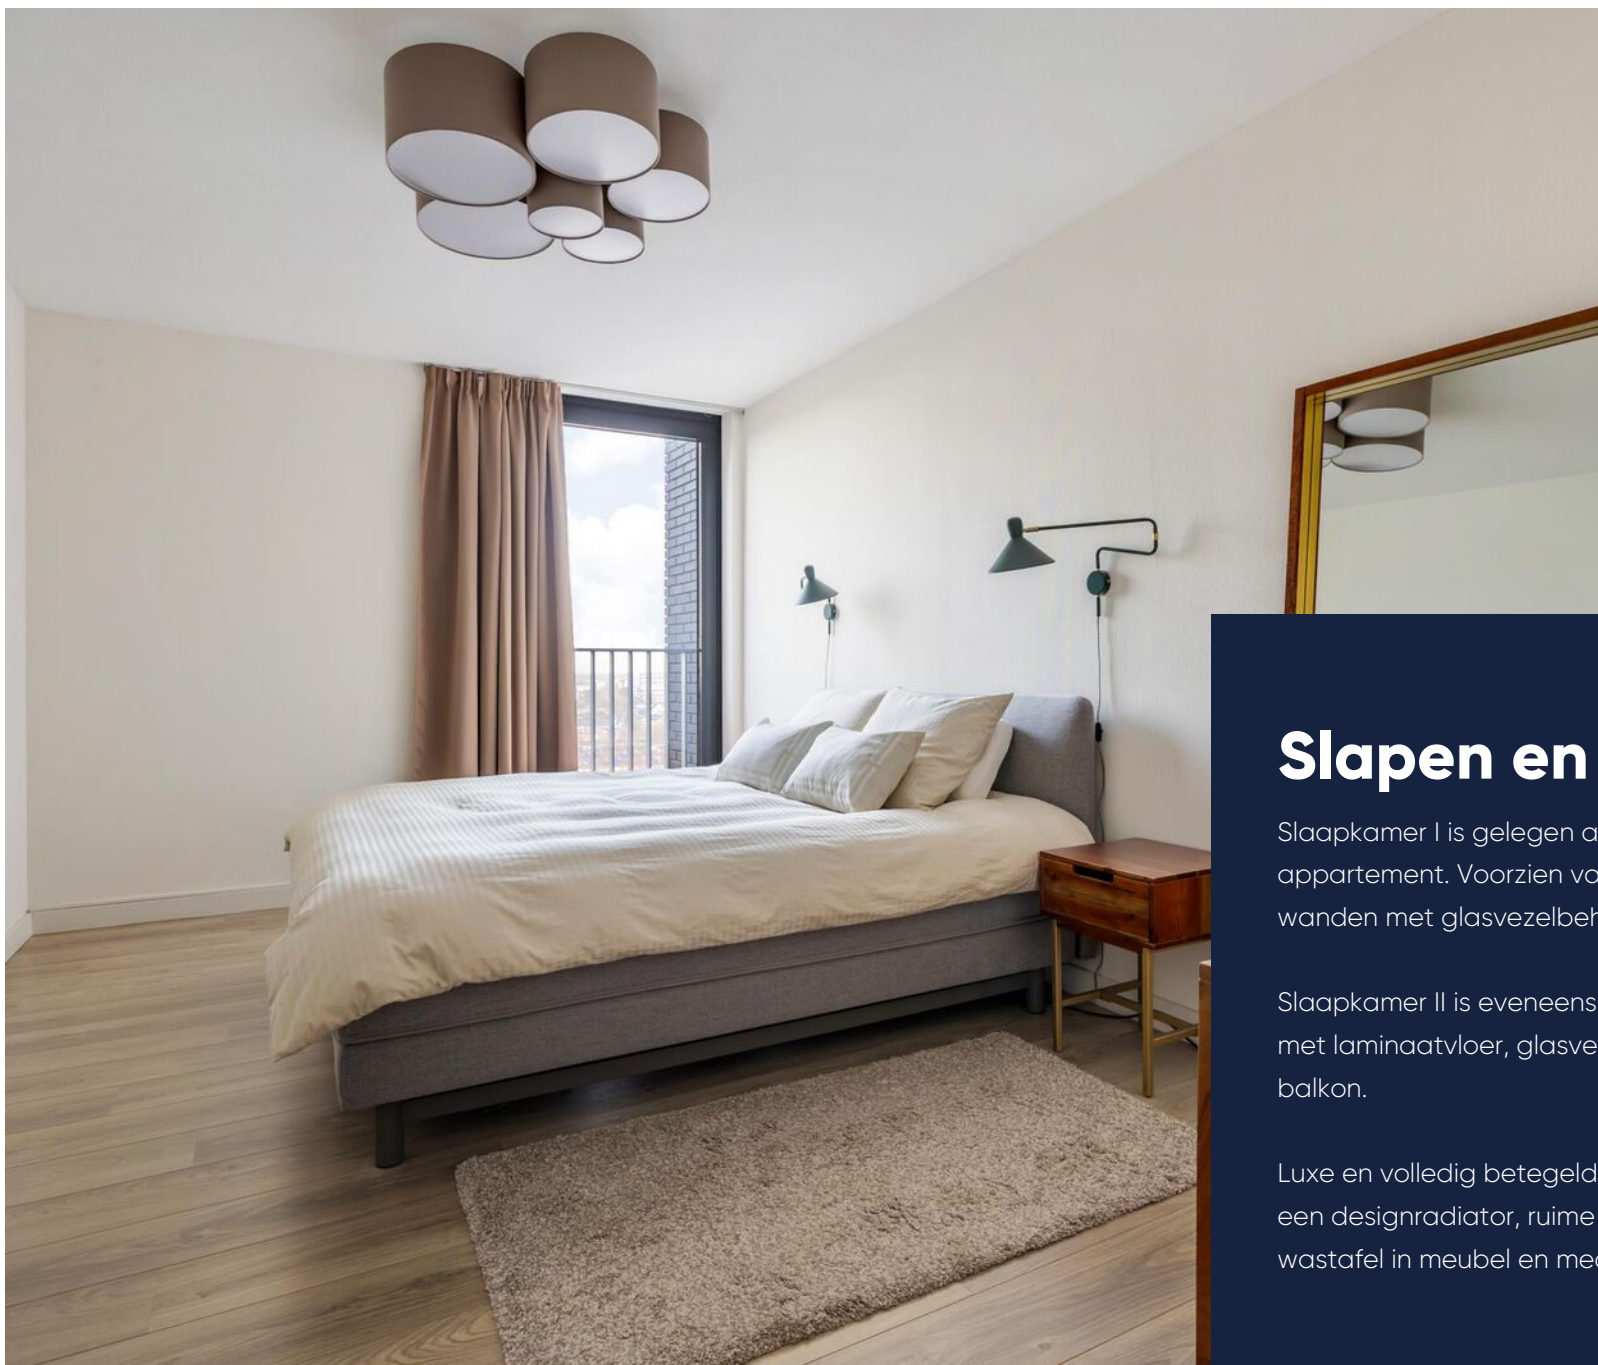

Slapen en baden


Slaapkamer I is gelegen aan de voorzijde van het appartement. Voorzien van een laminaatvloer, wanden met glasvezelbehang en een Frans balkon.

Slaapkamer II is eveneens aan de voorzijde gelegen, met laminaatvloer, glasvezelbehang en een Frans balkon.

Luxe en volledig betegelde badkamer, uitgerust met een designradiator, ruime inloopdouche, dubbele wastafel in meubel en mechanische ventilatie.






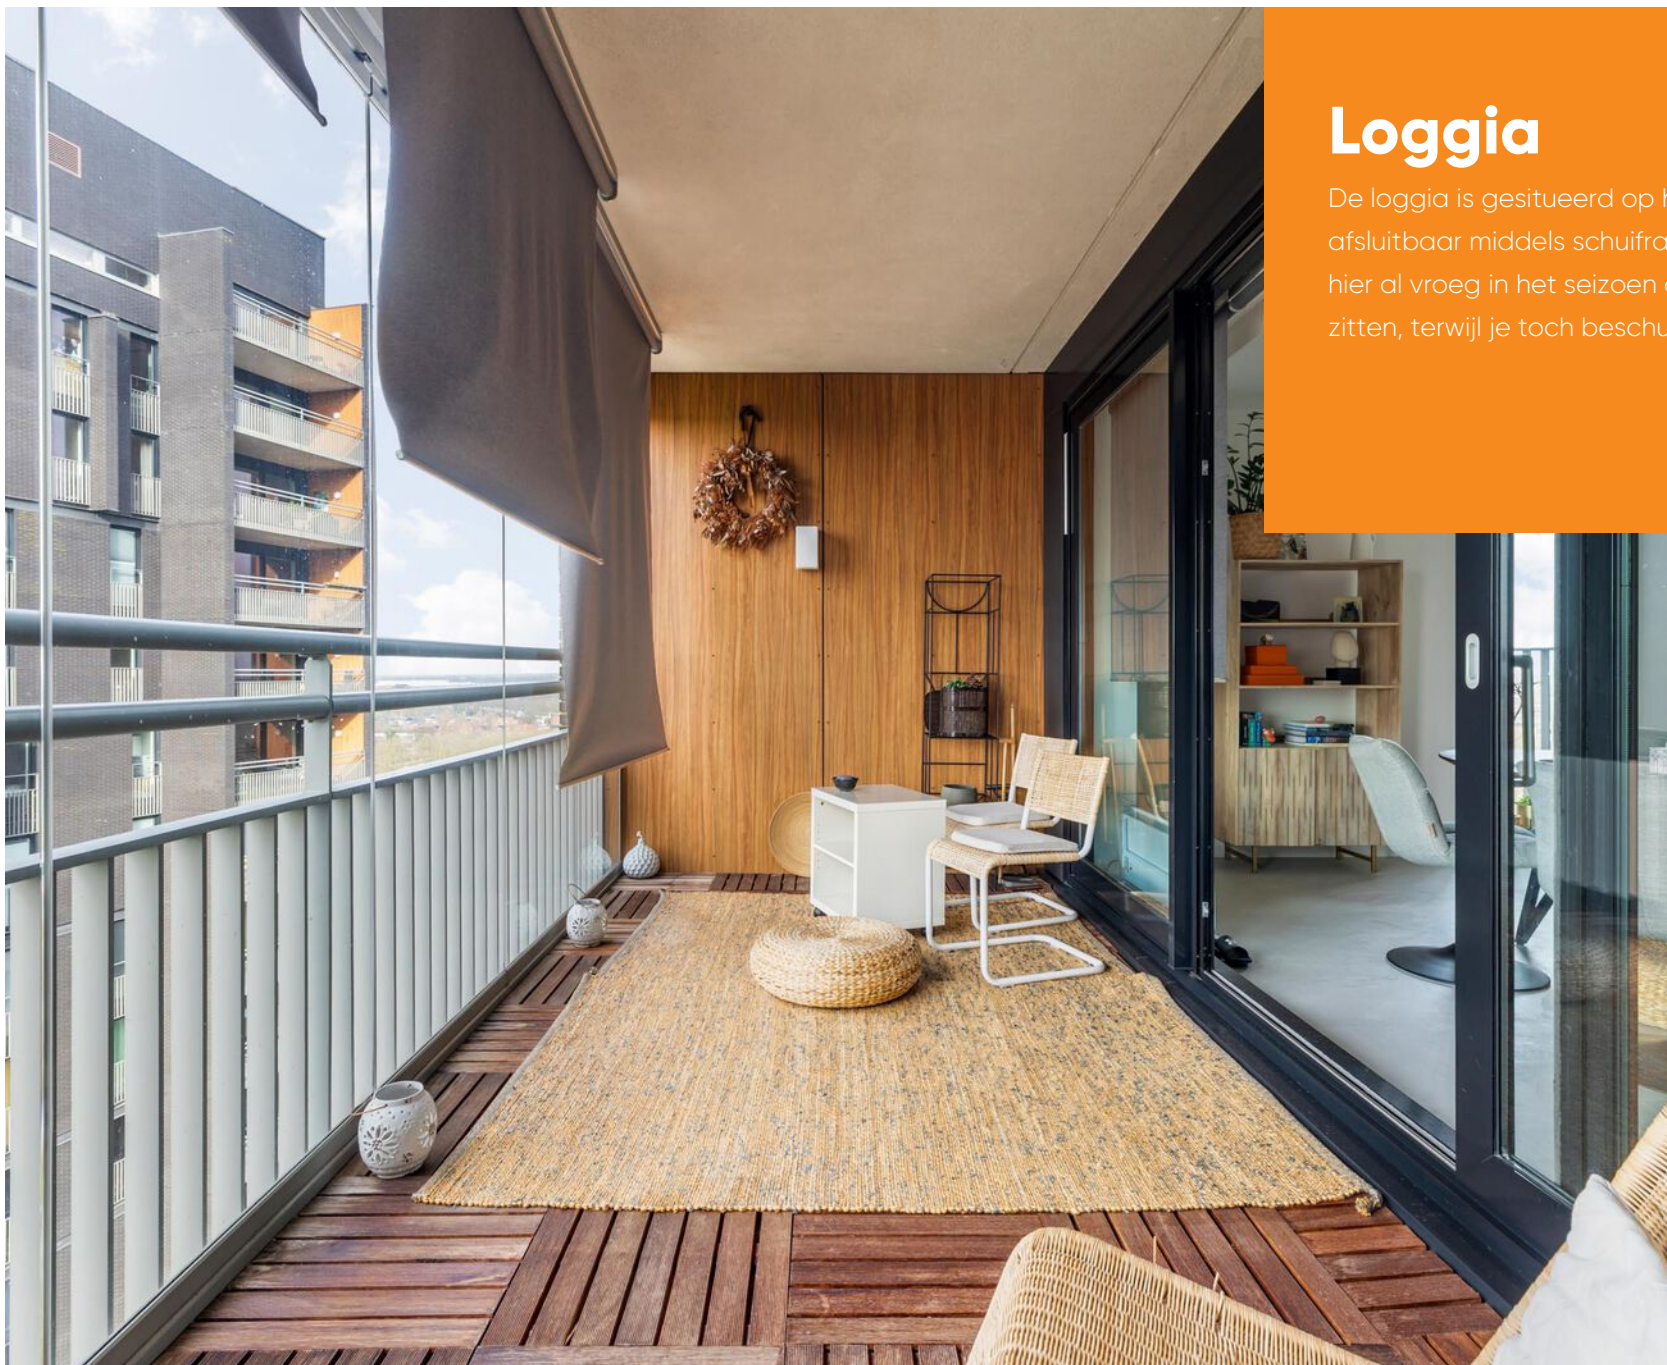

Loggia

De loggia is gesitueerd op het westen en volledig afsluitbaar middels schuiframen. Hierdoor kun je hier al vroeg in het seizoen comfortabel buiten zitten, terwijl je toch beschut bent.

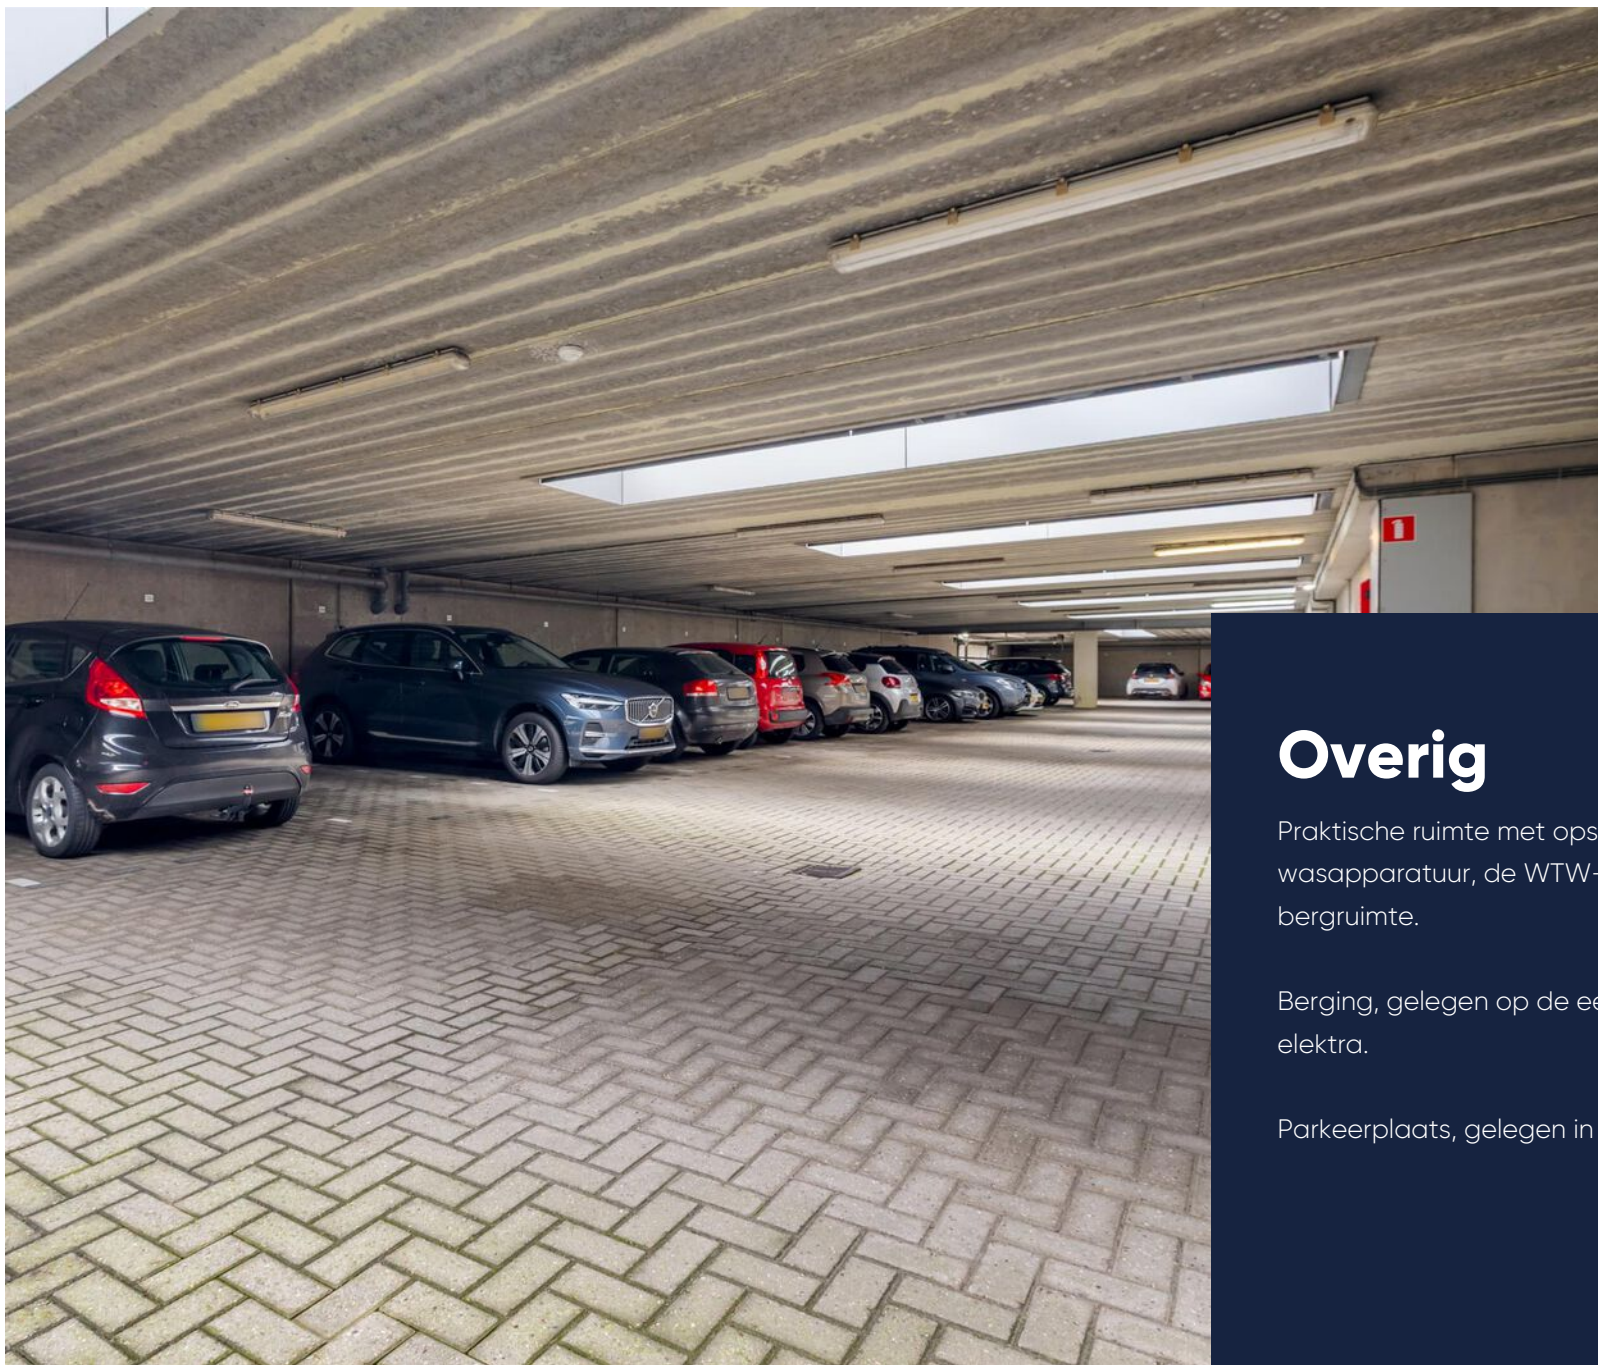

Overig


Praktische ruimte met opstelplaats voor wasapparatuur, de WTW-installatie en extra bergruimte.

Berging, gelegen op de eerste verdieping en met elektra.

Parkeerplaats, gelegen in de overdekte parkeerplaats.

Bijzonderheden

- De VvE kosten zijn circa € 183,78,- met daarin inbegrepen de gebruikelijke verzekeringen, beheer, reservering groot gezamenlijk onderhoud, gezamenlijk klein onderhoud, etc;
 - Het appartement is deels voorzien van giet-, deels van laminaat vloeren, stucwerk- en glasvezel behang wand- en stucwerk plafondafwerking;
 - Het appartement is grotendeels voorzien kunststof kozijnen met HR++ beglazing;
 - Dit appartement heeft energielabel A;
 - Badkamer en toilet zijn eind 2022 gerenoveerd;
 - Het appartement is luxe afgewerkt met een moderne keuken en badkamer;
 - Het appartement ligt aan een groen park en op loopafstand van het mastbos en het Dr. Struyckenplein;
- Aan bovengenoemde opgaven kunnen geen rechten worden ontleend.

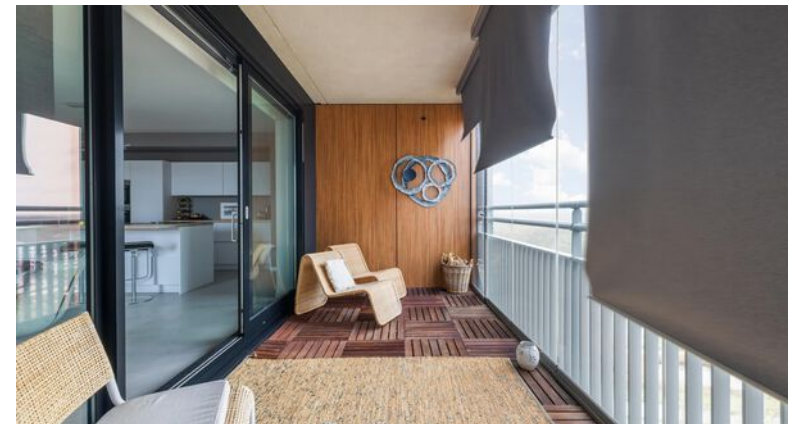


Plattegrond

Begane grond




Plattegrond

Berging

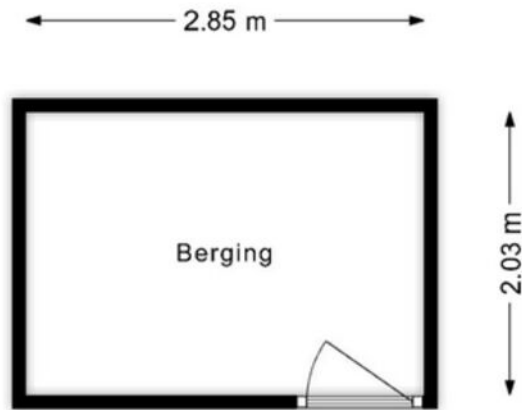


Plattegrond

Tweede verdieping

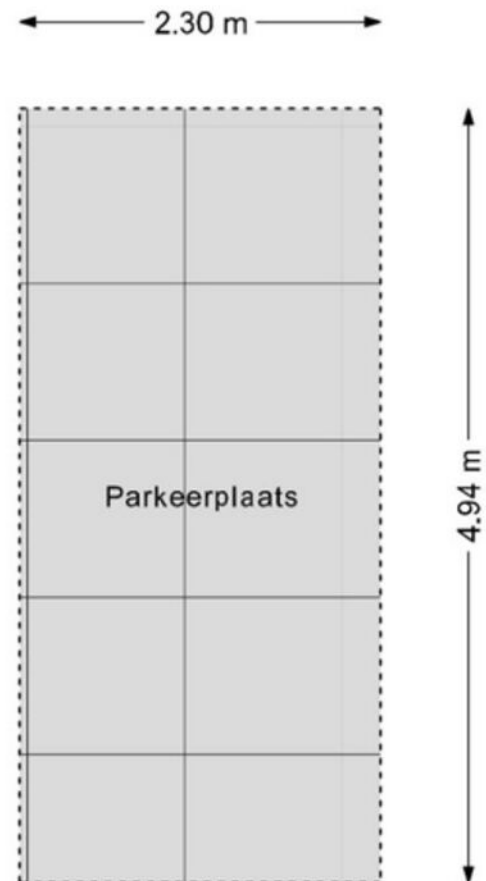

Kadastrale kaart

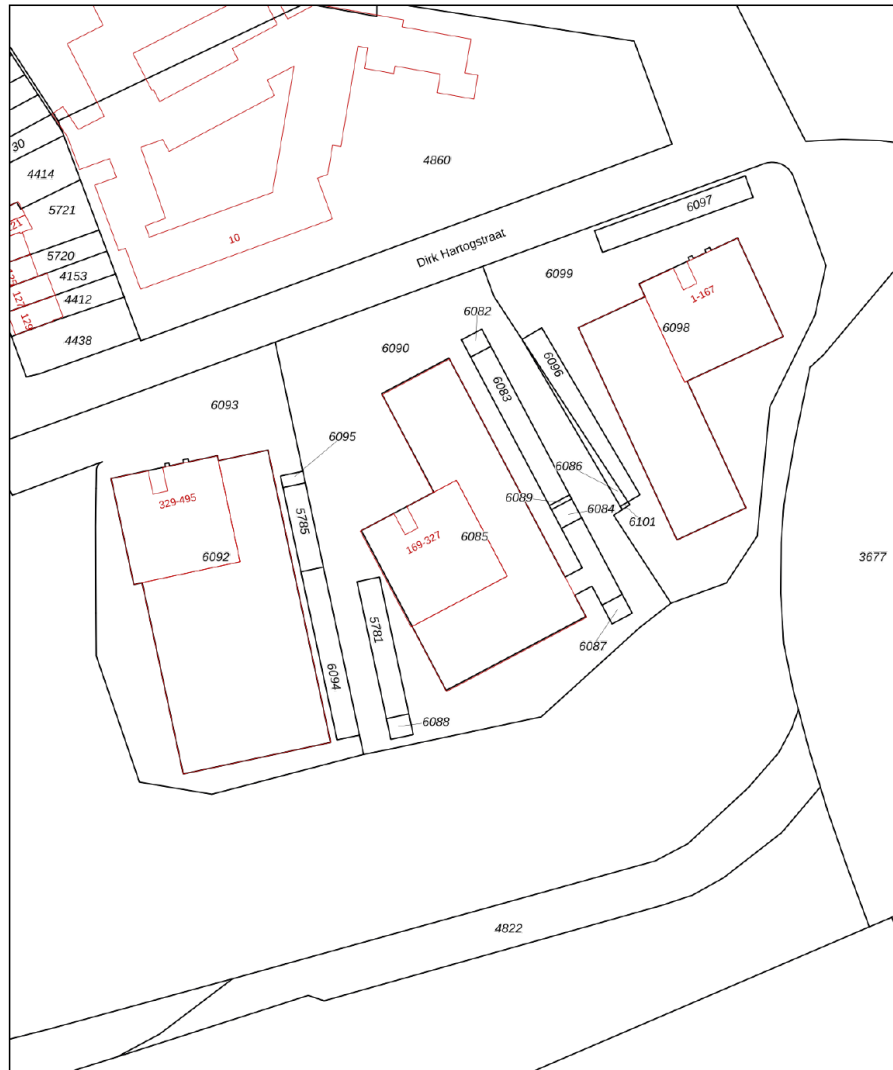

12345

25

Vastgestelde kadastrale grens

Voorlopige kadastrale grens

Administratieve kadastrale grens

Bebouwing

Deze kaart is noordgericht

Perceelnummer

Huisnummer

Schaal 1: 1000

Kadastrale gemeente Princenhage

Sectie I

Perceel 6087

Aan dit uittreksel kunnen geen betrouwbare maten worden ontleend.
De Dienst voor het kadaster en de openbare registers behoudt zich de intellectuele eigendomsrechten voor, waaronder het auteursrecht en het databankenrecht.

kadaster

Kadastrale kaart


Gemeente: Princenhage
Sectie: I
Huisnummer: 295
Perceelnummer: 5787



Over de stad

Breda is een echte Brabantse stad met een levendig centrum. Wonen in Breda betekent genieten van cafés, terrassen en winkels, maar ook van musea, theater en bioscopen. Daarnaast heeft Breda een bosrijke omgeving, met onder andere de Rith, het Mastbos, het Liesbos, de Ulvenhoutse bossen en de Teteringse Heide.

De stad heeft een grote aantrekkingskracht op alleenstaanden, jonge gezinnen, senioren en studenten. Er is dan ook voor ieder wat wils te vinden in het woningaanbod. En elke wijk in Breda heeft zijn eigen karakter.

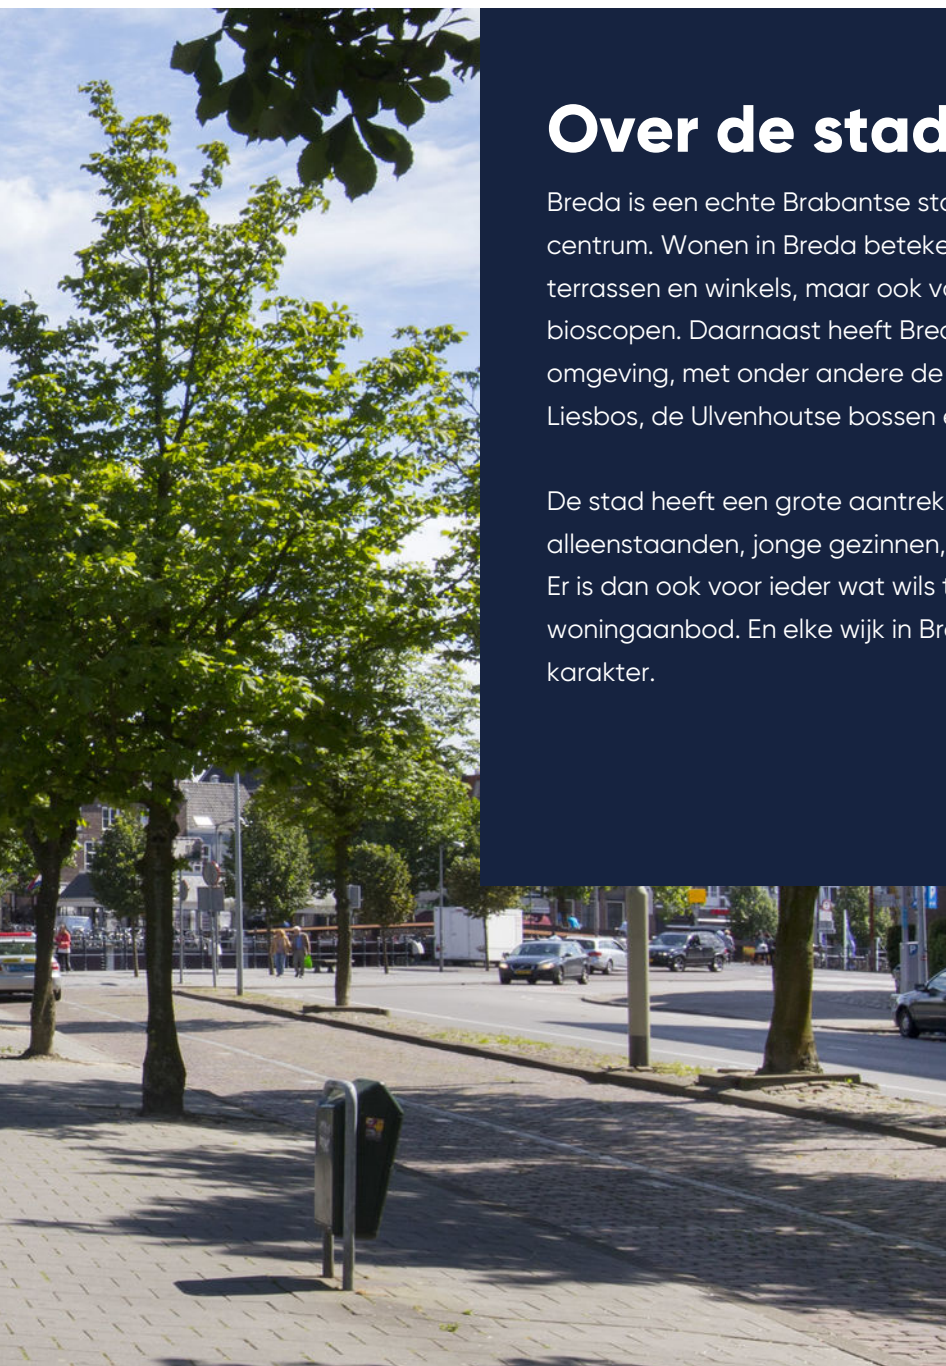

Heuvel

De wijk Heuvel is gelegen in het zuidwesten van Breda, is een zeer diverse en levendige buurt met een gevarieerde mix van bebouwing, leeftijdsopbouw en bewoners, waaronder zowel koop- als sociale huurwoningen. De wijk telt in 2025 ongeveer 8.100 inwoners, een stijging van 7,1% sinds 2013. Naast een aanzienlijk gedeelte nieuwbouwwoningen, waardoor de wijk nog verder diversifieert, zijn er ook plannen voor toekomstige nieuwbouwprojecten. Met de gunstige ligging dicht bij het bruisende centrum en talrijke voorzieningen, is de wijk multicultureel en energiek geworden. Waar Heuvel vroeger bekend stond als een minder populaire wijk, is die reputatie de afgelopen jaren sterk verbeterd door grootschalige nieuwbouw- en renovatieprojecten.



”

Met gunstige
ligging dicht bij het
bruisende centrum
en talrijke
voorzieningen



Wijkstatistieken

Buurtinformatie – Breda / Heuvel



Mannelijke inwoners

50%



Auto(s) per inwoner

0,8 per huishouden



Middelbare school

800 m



De huisarts

650 m



Vrouwelijke inwoners

50%



De school

1,3 km



De supermarkt

750 m



Leeftijd

0 - 14: 15%

15 - 24: 13%

25 - 44: 35%

45 - 64: 23%

65+: 14%



Huishoudens

Eenpersoons: 50%

Zonder kinderen: 23%

Met kinderen: 27%



Koop / huur

Koop: 35%

Huur: 65%

Lijst van zaken

Woning - Interieur

Designradiator(en)

Verlichting, te weten

- inbouwspots/dimmers
- opbouwspots/armaturen/lampen/dimmers
- losse (hang)lampen

Raamdecoratie/zonwering binnen, te weten

- gordijnrails
- gordijnen
- overgordijnen
- Glass walls on the balcony

Vloerdecoratie, te weten

- vloerbedekking
- parketvloer
- houten vloer(delen)
- laminaat
- plavuizen

Overig, te weten

- spiegelwanden
- schilderij ophangstelsysteem

Blijft
achter

Gaat
mee

Ter
overname

X

X

X

X

X

X

X

X

X

X

X

X

X

X

X

- One hanging round mirror at the entrance

Woning - Keuken

Keukenblok (met bovenkasten)

Keuken (inbouw)apparatuur, te weten

- kookplaat
- combi-oven/combimagnetron
- koel-vriescombinatie
- vaatwasser
- Quooker
- koffiezetapparaat
- Induction hob with integrated extractor

Woning - Sanitair/sauna

Toilet met de volgende toebehoren

- toilet
- toiletrolhouder
- toiletborstel(houder)
- fontein
- Designer hanger

Badkamer met de volgende toebehoren

- douche (cabine/scherm)

Blijft
achter

Gaat
mee

Ter
overname

X

X

X

X

X

X

X

X

X

X

X

X

X

X

X

- Woning - Exterieur/installaties/veiligheid/
energiebesparing**

- boiler

Beplanting

Buitenverlichting

Tuin - Bebouwing

Kasten/werkbank in tuinhuis/berging

Overig - Contracten

CV: Moet worden overgenomen

Boiler: Moet worden overgenomen

Blijft achter	Gaat mee	Ter overname
X		

Extra informatie

Meer weten?

www.vandersande.nl

Algemene voorwaarden

De overeenkomst wordt gesloten op basis van een NVMkoopakte. Voor de verkoop zijn voorwaarden gesteld die hieronder zijn opgenomen. Bij het uitbrengen van een bieding en het sluiten van de koopovereenkomst dient men bekend te zijn met deze verkoopvoorwaarden en deze te aanvaarden. Bij de uiteindelijke koopakte wordt een consumentenuitleg verschaft.

Hypotheek

Indien gewenst verzorgen wij voor u, geheel vrijblijvend en kosteloos, een berekening c.q. offerte voor uw eventuele hypotheek. Als onafhankelijke hypotheek- en assurantieadviseur werken wij met alle hypotheekverstrekkers en verzekeraars.

Aansprakelijkheid

Het bovenstaande behelst slechts een globale omschrijving van een object. De informatie berust deels op door derden aan onze kantoren verstrekte gegevens. Met de meeste zorg hebben wij deze informatie verwerkt doch kunnen ten aanzien van de juistheid van deze gegevens geen aansprakelijkheid aanvaarden. Aan deze brochure kunnen geen rechten worden ontleend.

Lijst van zaken

Een lijst van zaken is in deze brochure aanwezig.

Bedenktijd

De koper die een natuurlijke persoon is en niet handelt in de uitoefening van een beroep of bedrijf heeft bedenktijd om deze koopovereenkomst te ontbinden. De bedenktijd duurt drie dagen en begint om 0.00 uur van de dag die volgt op de dag dat de door partijen ondertekende koopovereenkomst (in kopie) aan koper ter hand gesteld is.

Indien de bedenktijd op een zaterdag, zondag of algemeen erkende feestdag eindigt, wordt deze verlengd tot en met de eerstvolgende dag die niet een zaterdag, zondag of algemeen erkende feestdag is.

De bedenktijd wordt, zo nodig, zoveel verlengd, dat daarin ten minste twee dagen voorkomen die niet een zaterdag, zondag of algemeen erkende feestdag zijn.

Als koper binnen de bedenktijd de koopovereenkomst wil ontbinden, moet hij ervoor zorgdragen dat de ontbindingsverklaring verkoper of diens makelaar voor het einde van de bedenktijd bereikt.

Mededelingsplicht verkoper

Deze objectinformatie beoogt geen uitputtende lijst te geven met betrekking tot mogelijk aanwezige gebreken in de woning.

De informatie die is vermeld, is verkregen van de eigenaar/verkoper en uit eigen waarnemingen ter plaatse en heeft als bedoeling om de koper zo goed mogelijk te informeren en tegelijk te voldoen aan de op de verkoper rustende mededelingsplicht.

Koopakte

De koopakte wordt opgesteld volgens model NVM.

Op de koopovereenkomst is Nederlands recht van toepassing.

Mededeling tot verkoop

Alle verstrekte informatie dient gezien te worden als een uitnodiging om in onderhandeling te treden. Een bieding gelijk aan de gestelde vraagprijs doet dan ook niet direct een koopovereenkomst tot stand komen.

Biedverloop

Het biedverloop bij onderhandelingen over onroerende zaken kent diverse bijzonderheden die u het best vooraf met de makelaar kunt bespreken.

Gunning

Verkoper behoudt zich uitdrukkelijk het recht voor het object te gunnen aan de gegadigde van zijn en/of haar keuze. Een overeenkomst komt tot stand, indien overeenstemming is bereikt over de koopsom, oplevering, bijkomende voorwaarden, roerende zaken en de koopovereenkomst is ondertekend en de wettelijke bedenktijd is verlopen.

Koopakte

Behoudens nadere afspraken gelden de standaardregels, zoals deze voorkomen in de modelkoopakte die is opgesteld door de Nederlandse Vereniging van Makelaars NVM, de Consumentenbond en de Vereniging Eigen Huis. De waarborgsom (of bankgarantie) is gebruikelijk 10% van de koopsom en wordt voldaan aan de notaris.

Eventueel door de koper te maken voorbehouden (zoals het verkrijgen van hypotheek, Nationale Hypotheek Garantie), worden alleen vermeld als deze in de onderhandelingen zijn afgesproken.

Voor zover er in deze brochure aanvullende clausules zijn vermeld, worden deze opgenomen in de koopakte.

Het verdient aanbeveling in plaats van een waarborgsom van 10% van de koopsom te storten bij de notaris, een bankgarantie van 10% van de koopsom bij de notaris te doen deponeren in verband met mogelijke discussie met de inspecteur van de Inkomsten Belasting.

Erfdienstbaarheden en bijzondere bepalingen

Aan elke onroerende zaak kunnen bijzondere bepalingen verbonden zijn. Deze worden dan aan elke opvolgende eigenaar opgelegd. Ze staan gewoonlijk in het eigendomsbewijs. Een kopie van het eigendomsbewijs is op te vragen via de makelaar. Bepalingen die het gebruik van de onroerende zaak (kunnen) beperken vindt u, indien van toepassing, in deze informatie onder aanvullende clausules.

Indien de woning gebouwd is in de periode van 1965-1983 bestaat de mogelijkheid dat de constructie is uitgevoerd met betonnen vloeren zoals Kwaaitaal-, Omnia- of Mantavloeren. Er is gebleken dat in gebieden met een hoge vochtigheidsgraad betonschade kan ontstaan door in de vloer aanwezige chloriden, die de sterkte van het beton en eventuele wapening kan aantasten.

Extra informatie



Asbest clause

Indien de woning gebouwd is in de periode tussen 1963-1983 zijn er mogelijkwerijs asbesthoudende materialen verwerkt. Bij de eventuele verwijdering van deze materialen dienen op grond van de geldende milieuregelingen speciale maatregelen genomen te worden, die extra verwijderingskosten met zich mee kunnen brengen. Na 1983 is vrijwel geen losgebonden asbest meer toegepast. De toepassing en verkoop van asbest zijn sinds 1 juli 1993 nagenoeg verboden.

Toelichtingsclausule NEN2580

Deze brochure is door ons kantoor met de meeste zorg samengesteld aan de hand van de door de verkoper aan ons ter hand gestelde gegevens en tekeningen. Derhalve kunnen wij geen garanties verstrekken, noch kunnen wij op enigerlei wijze eventuele aansprakelijkheid voor deze gegevens aanvaarden.

De Meetinstructie is gebaseerd op de NEN2580. De Meetinstructie is bedoeld om een meer eenduidige manier van meten toe te passen voor het geven van een indicatie van de gebruiksoppervlakte. De Meetinstructie sluit verschillen in meetuitkomsten niet volledig uit, door bijvoorbeeld interpretatieverschillen, afrondingen of beperkingen bij het uitvoeren van de meting.

Registratie koopovereenkomst

Op grond van deze wet kan de koopovereenkomst van een woonhuis nog slechts schriftelijk worden aangegaan. Een door beide partijen getekend exemplaar of afschrift hiervan moet aan de koper ter hand worden gesteld. De koper heeft dan (vanaf de dag erop volgend, 0.00 uur) gedurende drie werkdagen het recht de koop te ontbinden.

Daarnaast heeft de koper het recht de koopovereenkomst in te schrijven in de openbare registers. Gedurende de bedenktijd kan dit slechts wanneer de akte is opgesteld en mede ondertekend door een notaris. Deze inschrijving / registratie biedt de koper bescherming tegen rechtshandeling en rechtsfeiten, die zich na de dag van inschrijving hebben voorgedaan zoals vervreemding, bezwaring, verhuur, faillissement of onder bewindstelling. Deze inschrijving heeft slechts effect indien de juridische levering (eigendomsoverdracht) binnen 6 maanden na de inschrijving zal plaatsvinden. De kosten welke hieraan zijn verbonden komen voor rekening van koper.

Onderzoeksplicht koper

Op grond van het Burgerlijk Wetboek rust er op de koper van een woning een onderzoeksplicht. Dit houdt in dat de koper zelf verantwoordelijk is voor de beoordeling of de woning de eigenschappen zal bezitten om te voldoen voor het gebruik dat hij van de woning zal willen maken. Het verdient dan ook aanbeveling om een ter zake (bouwkundig) deskundige in te schakelen. Indien koper besluit om niet tot inschakeling van een deskundige over te gaan, komen eventuele nadelige gevolgen hiervan volledig voor zijn en/of haar rekening.

De wet identificatieplicht bij dienstverlening

Deze wet brengt mee, dat wij onze opdrachtgevers dienen te identificeren aan de hand van een geldig paspoort, een Nederlands rijbewijs of een geldig verblijfsdocument. Kopieën van deze documenten dienen tevens bij de koopakte te worden gevoegd.

Ouderdomsclausule

Koper verklaart ermee bekend te zijn, dat de onroerende zaak meer dan (bij 25+) jaar oud is, wat betekent dat de eisen die aan de bouwkwaliteit gesteld mogen worden aanzienlijk lager liggen dan bij nieuwe woningen.

Tenzij de verkoper de kwaliteit hiervan gegarandeerd heeft, staat hij niet in voor de funderingen, de vloeren, de leidingen, voor de elektriciteit, water en gas, de riolering en de afwezigheid van enig ongedierte c.q. schimmels (zoals bijvoorbeeld houtworm, boktor, zwam etc.). Bouwkundige kwaliteits-gebreken worden geacht niet belemmerend te werken op het in artikel 6.3 van de koopakte omschreven woongebruik.

Ontbinding

De termijn die wordt opgenomen voor eventuele (overeengekomen) ontbindende voorwaarden (b.v. financiering) is 6 weken na de dag dat overeenstemming is bereikt over de koopsom en de overige voorwaarden.

Zekerheidsstelling

De waarborgsom/bankgarantie is 10% van de koopsom. De koper dient deze binnen 6 weken na de dag dat overeenstemming is bereikt over de koopsom en de overige voorwaarden bij de desbetreffende notaris te deponeren.

Notariskeuze

1.1. Indien door de koper de notariskeuze niet binnen twee weken na ondertekening van de koopovereenkomst kenbaar wordt gemaakt aan Van der Sande Makelaars, zal de koopovereenkomst worden verzonden naar een willekeurig notariskantoor wat aangewezen zal worden door Van der Sande Makelaars, met het verzoek om voor levering te willen zorgdragen. Koper is alsdan, voor wat betreft de akte van levering, gebonden aan deze notaris of diens plaatsvervanger, hierna verder te noemen notaris.

1.2. De koper is in principe vrij een notaris te kiezen, mits de notaris is gevestigd in de gemeente waarin het verkochte object is gelegen, dan wel de notaris is gevestigd in een directe buurgemeente binnen een straal van 15 kilometer hemelsbreed rondom het verkochte object.

Onderhoud

De staat van onderhoud en beoordeling van de bouwkundige staat geldt op basis van visuele waarnemingen, gerelateerd aan de ouderdom van het object. Een uitgebreide bouwkundige opname valt nadrukkelijk buiten het kader van deze brochure. Dit behoort eventueel tot de onderzoeksplicht van de kandidaat-koper(s).

Extra informatie



Meer weten?

www.vandersande.nl

Energielabel

Vanaf 01 januari 2021 is elke eigenaar verplicht een definitief energielabel te hebben van zijn woning bij de overdracht. Energielabels kunnen dan alleen nog worden aangevraagd via de nieuwe NTA 8800 methodiek; dit wordt gedaan door een gediplomeerde Energieprestatie adviseur.

De EP-adviseur stelt het energielabel op aan de hand van een opname ter plaatse en registreert het label. Er is al wel een motie van het VVD en CDA aangenomen om het weer digitaal mogelijk te maken vanaf de zomer 2021, maar daarover is momenteel verder nog niks bekend.

Alle kosten die verbonden zijn aan het verkrijgen en/of definitief maken van het energielabel zijn voor rekening en risico van verkoper.

Verhuurvergunning

Koper is bekend met de verhuurvergunning opkoopbescherming. Dit betekent dat het in bepaalde gevallen niet is toegestaan de woning te verhuren, tenzij hiervoor een verhuurvergunning wordt afgegeven door de gemeente. Of de woning onder deze regeling valt, hangt onder andere af van de WOZ-waarde en andere gemeentelijke voorwaarden. Uitzonderingen zijn mogelijk, maar alleen als aan de gestelde eisen wordt voldaan. Het is de verantwoordelijkheid van koper om zelf na te gaan of het beoogde gebruik van de woning is toegestaan. Voor meer informatie wordt verwezen naar de website van de gemeente Breda: www.breda.nl/verhuurvergunning-opkoopbescherming.

Maakt u zich vooral géén zorgen over uw hypotheek

Bij het kopen van een woning komt er veel op u af. Eén van de zaken die waarschijnlijk geregeld moet worden, is de financiering.

Wat kunt u maximaal lenen? Welke hypotheekvorm en rentevariant passen het beste bij uw situatie? Is het verstandig om eigen geld in het huis te steken? Er is vaak meer mogelijk dan u denkt!

Voor het antwoord op dit soort vragen bevelen wij u van harte aan:

De Hypotheekshop

- ✓ Duidelijk verhaal
- ✓ Compleet en onafhankelijk advies
- ✓ Het beste advies voor jouw persoonlijke situatie
- ✓ Vrijblijvend kennismaken
- ✓ Altijd dichtbij



Nieuwsgierig naar de werkwijze?

De Hypotheekshop

☎ 076 514 10 62

✉ hypotheekshop@vandersande.nl



Onze dienstverlening



Ik wil mijn huis verkopen

Wij kennen uw wijk, uw straat en uw potentiële kopers. Hierdoor bepalen onze ervaren makelaars samen met u de optimale vraagprijs en realiseren wij aantoonbaar het beste verkoopresultaat.

- ✓ Sneller verkocht dan de gemiddelde verkoop
- ✓ Kleiner verschil tussen koopsom en vraagprijs dan de gemiddelde verkoop
- ✓ Lokale en landelijke dekking en marketing



Ik wil een huis kopen

U staat op het punt een huis te kopen. Eén van de grootste aankopen in uw leven. Het kopen van een huis vereist deskundigheid, ervaring, een realistische blik en onafhankelijk advies. Daarom neemt u een aankoopmakelaar mee.

- ✓ Het in kaart brengen van uw woonwensen en het geven van een realistisch woonadvies
- ✓ Uw ideale huis eerder vinden, nog voordat deze op Funda staat
- ✓ Tijdig advies en raad op de juiste momenten



Ik wil mijn huis laten taxeren

Bij de koop van een huis, een verbouwing of bij het oversluiten van uw hypotheek heeft u een taxatierapport nodig. Onze taxateurs kennen de regio en leveren een leesbaar, betrouwbaar en door alle partijen geaccepteerd taxatierapport.

- ✓ Objectief en betrouwbaar
- ✓ Taxatierapport binnen 5 werkdagen na opname van de woning
- ✓ Tegen een aantrekkelijk tarief!



Pieter Ahsman
Register Makelaar
/ Taxateur

☎ 06 50 21 86 75
✉ p.ahsman@vandersande.nl



Jan-Joost van Dijk
Register Makelaar
/ Taxateur

☎ 06 39 47 58 59
✉ jj.vandijk@vandersande.nl



Robbin Trumpi
Register Makelaar
/ Taxateur

☎ 06 39 48 32 32
✉ r.trumpi@vandersande.nl



Kim Witteveen
Aankoopconsulent

☎ 06 12 81 33 68
✉ k.witteveen@vandersande.nl



Laura Elst
Kandidaat Makelaar

☎ 06 14 89 64 30
✉ l.elst@vandersande.nl

Klanttevredenheid

Alles naar wens geweest?
Laat een beoordeling achter op www.funda.nl



Verkoop gemiddelde

9,2

Op basis van 72 reviews



'Zeer goede en positieve houding.
Straalt door. Communicatie liep zoals
ik had gehoopt; goede bereikbaarheid,
persoonlijk, snelle terugkoppeling.
Opvallend is de eerlijkheid en de
betrouwbaarheid.'

9,0 Een funda gebruiker
Geschreven op 3 februari 2021

'De betrokken makelaars van Van der
Sande hebben goede marktkennis en
zijn strategisch sterk en sympathiek.'

9,8 Een funda gebruiker
Geschreven op 08 april 2021

Aankoop gemiddelde

9,5

Op basis van 18 reviews



Ons team



Jan-Joost van Dijk

Register Makelaar / Taxateur | Partner

☎ 06 39 47 58 59

✉ jj.vandijk@vandersande.nl



Pieter Ahsman

Register Makelaar / Taxateur | Partner

☎ 06 50 21 86 75

✉ p.ahsman@vandersande.nl



Robbin Trumpi

Register Makelaar / Taxateur

☎ 06 39 48 32 32

✉ r.trumpi@vandersande.nl



Michael leijte

Assistent Makelaar

☎ 06 14 89 64 30

✉ m.leijte@vandersande.nl



Amber van de Klundert

Commercieel medewerkster

☎ 06 83 40 89 55 (alleen Whatsapp)

✉ a.vandeklundert@vandersande.nl



Marieke Woestenberg

Commercieel medewerkster

☎ 076 514 74 53 / 06 83 40 89 55

✉ m.woestenberg@vandersande.nl



Sigourney Kaldenhoven

Commercieel medewerkster (A-RMT)

☎ 076 514 74 53

✉ s.kaldenhoven@vandersande.nl



Sam Rademakers

Commercieel medewerkster

☎ 06 83 40 89 55 (alleen Whatsapp)

✉ s.rademakers@vandersande.nl



Kim van Dijk

Commercieel medewerkster

☎ 06 83 40 89 55 (alleen Whatsapp)

✉ k.vandijk@vandersande.nl

Wordt Breda uw nieuwe thuis?

Neem contact met ons op!

Van der Sande Makelaars

Vijverstraat 1
4818 ST BREDA



076 514 74 53



info@vandersande.nl

www.vandersande.nl

