

LANA

MAKELAARS & TAXATEURS



Kom binnen!

Schaepmanstraat 18
Geldermalsen



121 m²



169 m²



5 kamers



Schaepmanstraat 18 Geldermalsen

Fijne gezinswoning met vier slaapkamers en een ruime zolder, op korte afstand van het centrum van Geldermalsen

In een rustige straat, vlak bij het centrum van Geldermalsen, staat deze verrassend ruime eengezinswoning. Een huis waar je als starter of jong gezin alle kanten mee op kunt: je vindt in dit huis onder andere een heerlijk lichte woonkamer, een nieuwe keuken, vier slaapkamers, een ruime zolder met mogelijkheden én een diepe achtertuin! Dit is een fijne plek om thuis te komen.

BEGANE GROND

Via de hal (met meterkast, toilet en een praktische vaste kast) kom je binnen in de woning.

De woonkamer is ruim en licht, met voldoende plek voor een gezellige zithoek aan de voorzijde van de woning, en een royale eettafel aan de achterzijde. De grote ramen aan de voorzijde zorgen voor een prettige lichtinval; doordat de voorzijde van de woning op het zuiden ligt, voelt de woonkamer het hele jaar door aangenaam licht. De vloer is afgewerkt met een mooie pvc-vloer.

Aan de achterzijde sluit de eethoek aan op de keuken met vernieuwde hoekopstelling (2023). Deze moderne keuken is praktisch ingericht en voorzien van diverse inbouwapparatuur: een fijne plek om te koken en ondertussen contact te houden met de woonkamer.

Omschrijving

EERSTE VERDIEPING

De trap in de woonkamer brengt je naar de eerste verdieping. Hier bevinden zich maar liefst vier slaapkamers, wat deze woning bijzonder geschikt maakt voor een gezin. De badkamer is voorzien van een inloopdouche, toilet en wastafel. Deze ruimte is functioneel, maar biedt ook de mogelijkheid om naar eigen smaak te moderniseren.

TWEEDE VERDIEPING

Via een vaste trap bereik je de zolderverdieping. Deze ruime verdieping is voorzien van een recent geplaatst dakraam en biedt verschillende mogelijkheden. Denk bijvoorbeeld aan een extra slaapkamer, een werkruimte of een hobbykamer. Hier bevinden zich tevens de cv-installatie en de aansluitingen voor de wasmachine en droger.

TUIN

De achtertuin is diep en ligt op het noorden, waardoor er altijd een fijne afwisseling is tussen zon en schaduw. De tuin is netjes aangelegd en achterin staat een stenen berging, ideaal voor fietsen, tuinspullen of extra opslag. Er is een achterom aanwezig.

LOCATIE

De woning ligt in een rustige en prettige woonomgeving met voldoende parkeergelegenheid in de straat. Tegelijkertijd woon je hier verrassend centraal: het centrum van Geldermalsen met winkels, horeca en het NS-station ligt op korte afstand. Basisscholen, sportvoorzieningen en het zwembad zijn eenvoudig lopend of op de fiets bereikbaar. Ook de bereikbaarheid is uitstekend: via de A2 en A15 ben je snel onderweg naar steden als Utrecht, 's-Hertogenbosch en Tiel.

Een woning met ruimte, licht en mogelijkheden – een mooie kans voor starters of jonge gezinnen die een fijn thuis zoeken in Geldermalsen.

Kenmerken

LA
NA

Type woning Tussenwoning

Gebruiksoppervlakte wonen 121 m²

Perceeloppervlakte 169 m²

Bouwjaar 1970

Slaapkamers 4

Verwarming C.v.-ketel

Warm water voorziening C.v.-ketel

Isolatie Dakisolatie, muurisolatie, vloerisolatie

Energie label A

Tuin Achtertuin, voortuin

Tuinligging Noord

Schuur/berging Vrijstaand steen





LA
NA










LA
NA



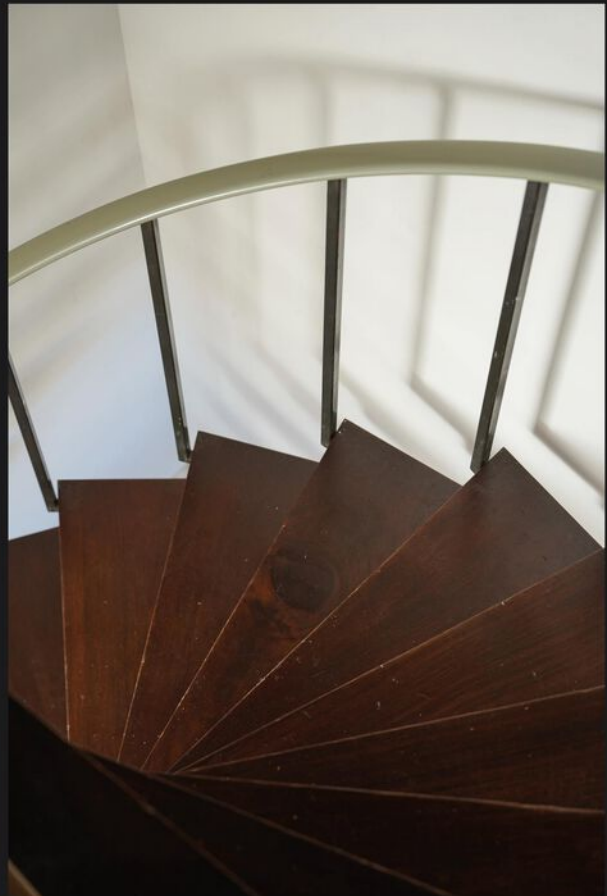

LA
NA





LA
NA





LA
NA






LA
NA







LA
NA



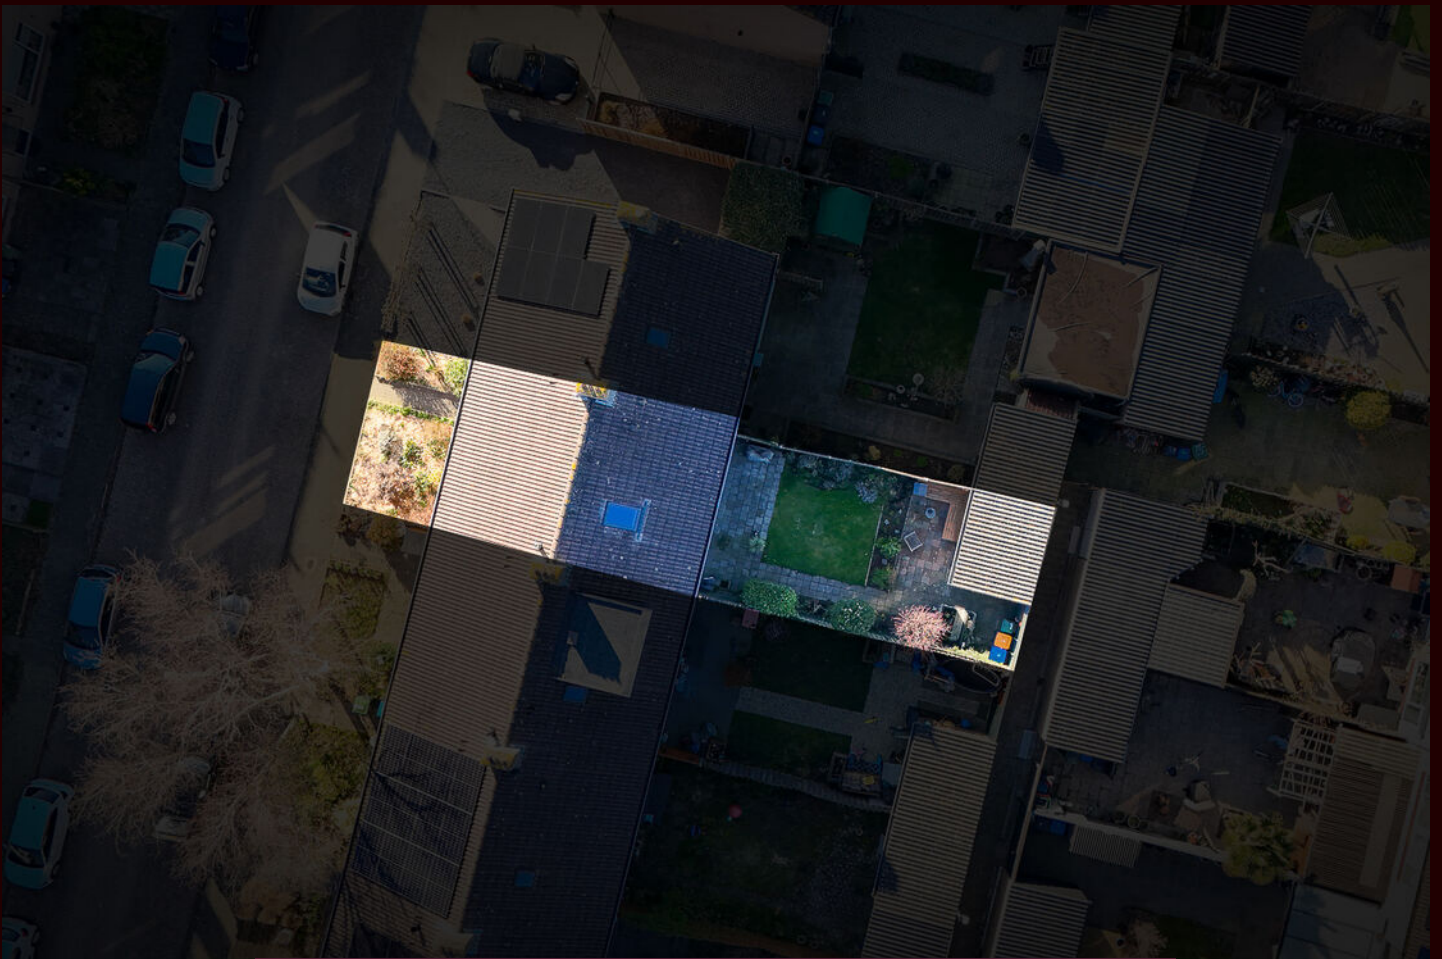

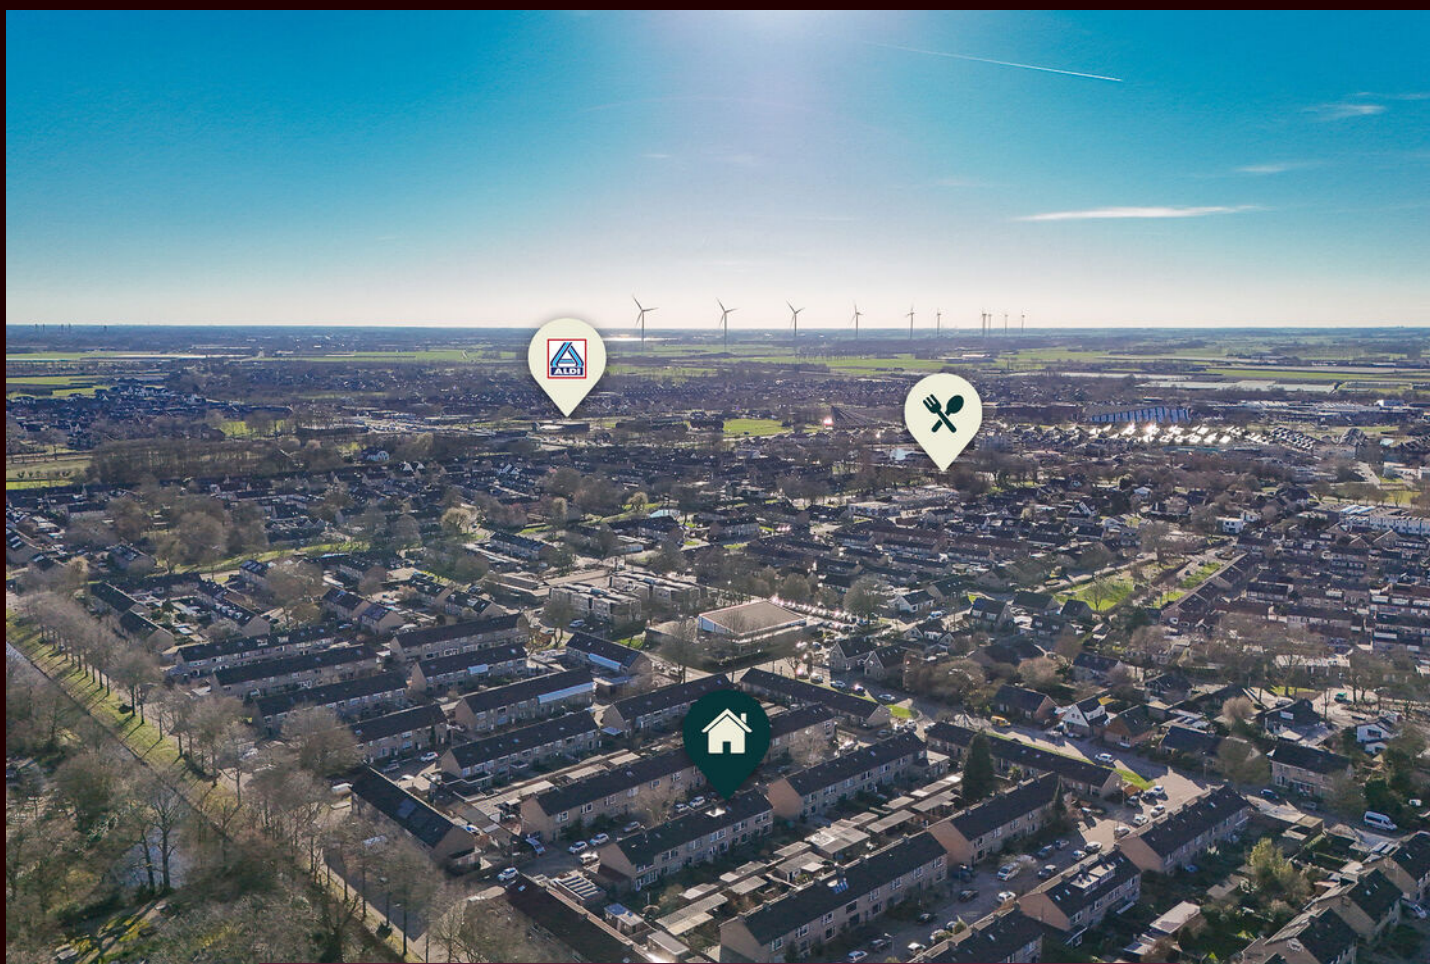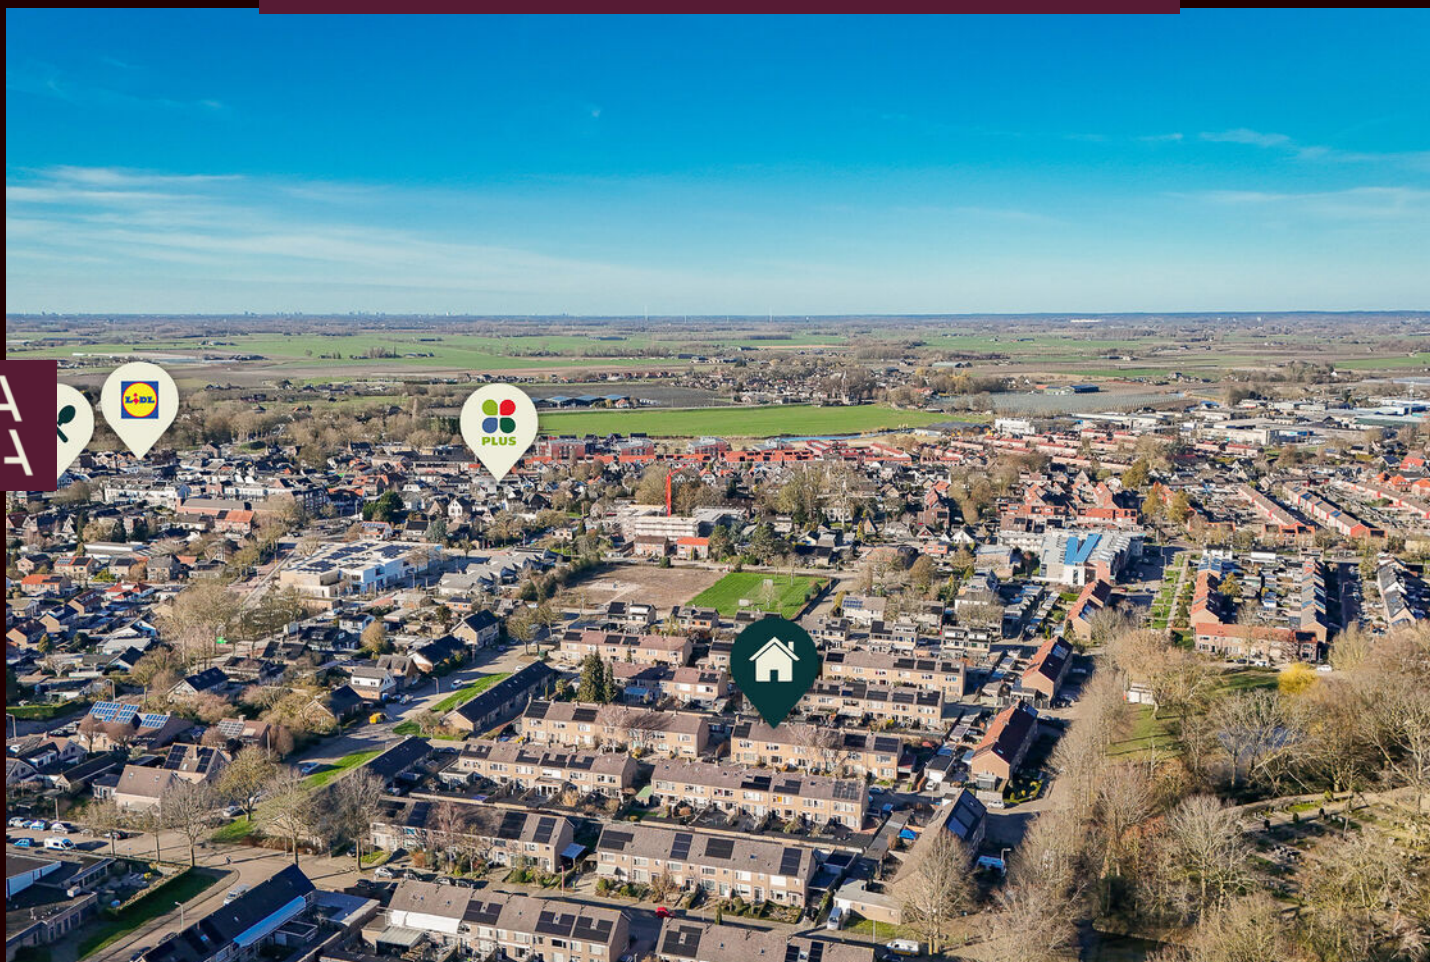




Locatie op de kaart

LA
NA

Schaepmanstraat 18, Geldermalsen

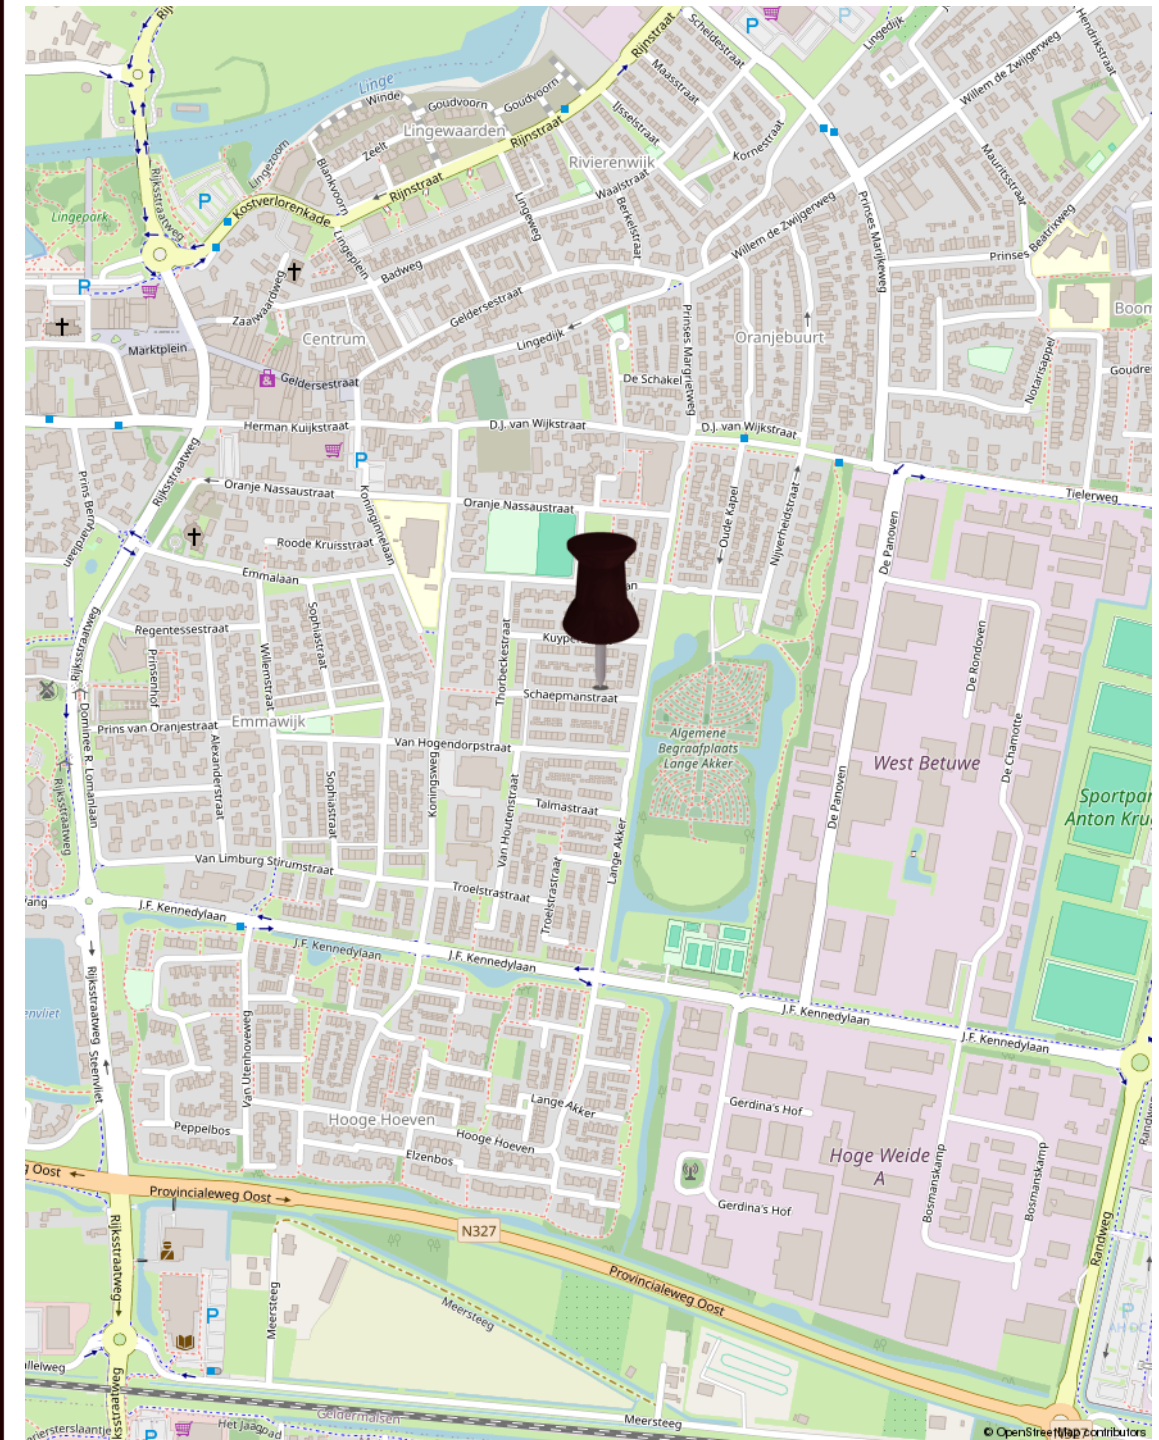

Plattegrond



De plattegronden zijn door Maltipo geproduceerd voor promotionele doeleinden en ter indicatie.
Aan de plattegronden en maatvoering kunnen geen rechten worden ontleend.
© maltipo.nl

Begane grond

Plattegrond


LA
NA



De plattegronden zijn door Maltipo geproduceerd voor promotionele doeleinden en ter indicatie.
Aan de plattegronden en maatvoering kunnen geen rechten worden ontleend.
© maltipo.nl

1ste verdieping

Plattegrond

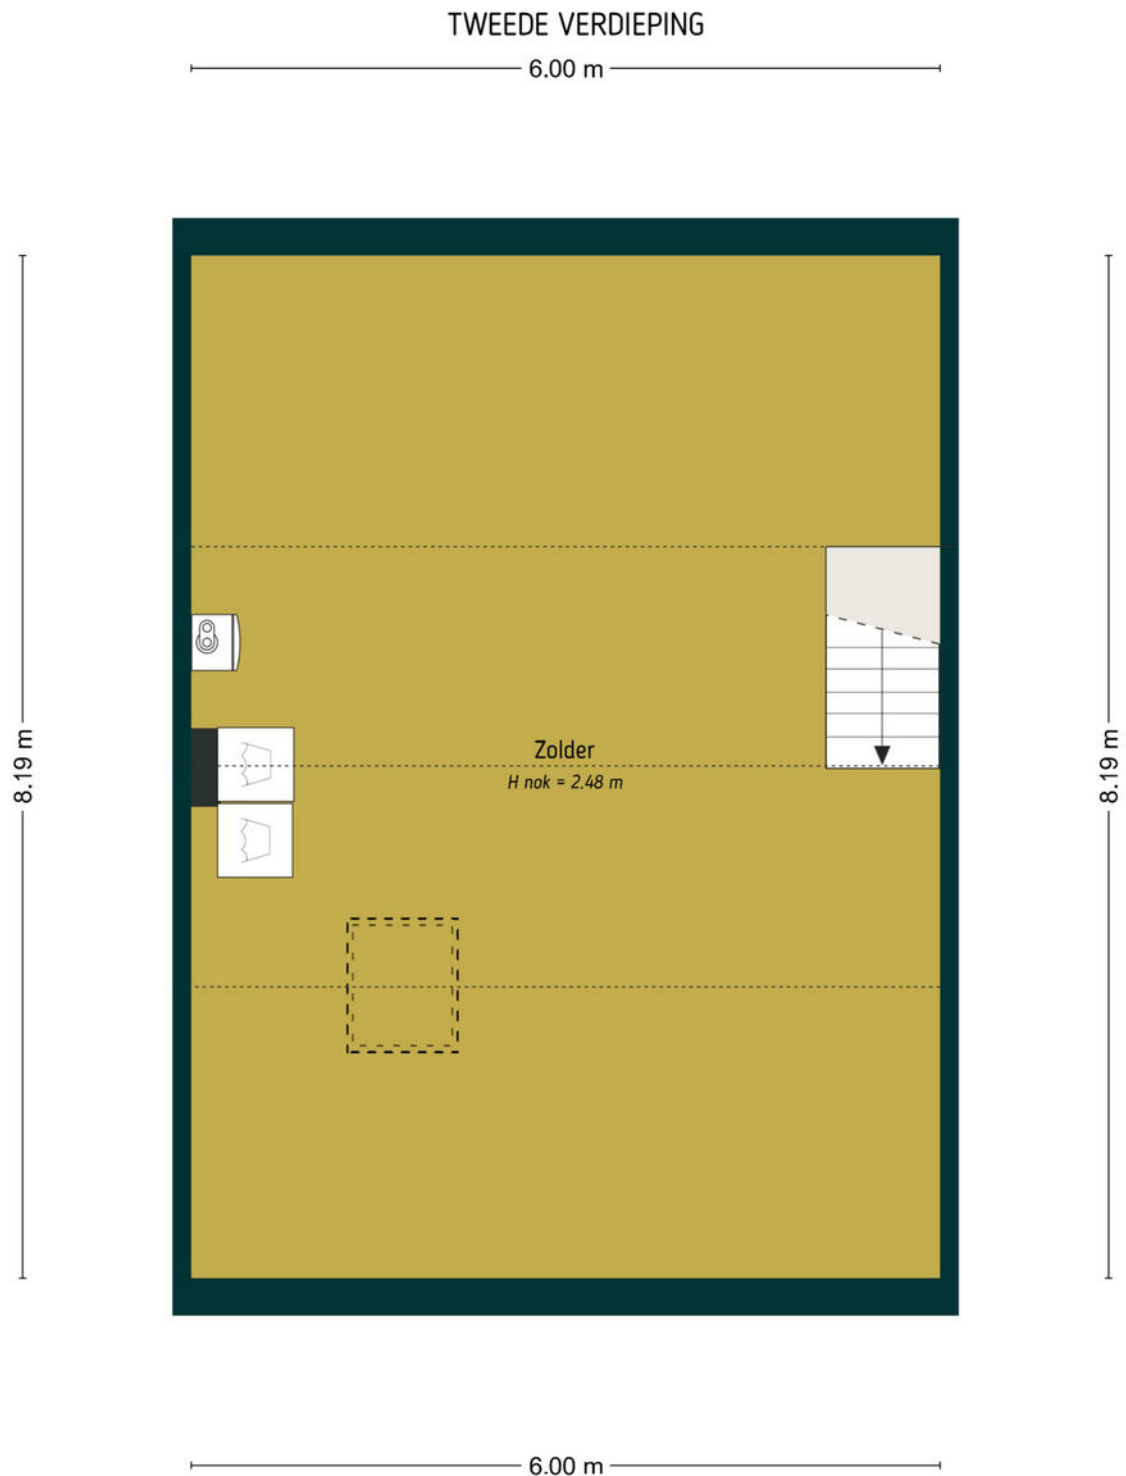


De plattegronden zijn door Maltipo geproduceerd voor promotionele doeleinden en ter indicatie.
Aan de plattegronden en maatvoering kunnen geen rechten worden ontleend.
© maltipo.nl

2de verdieping

Plattegrond


LA
NA

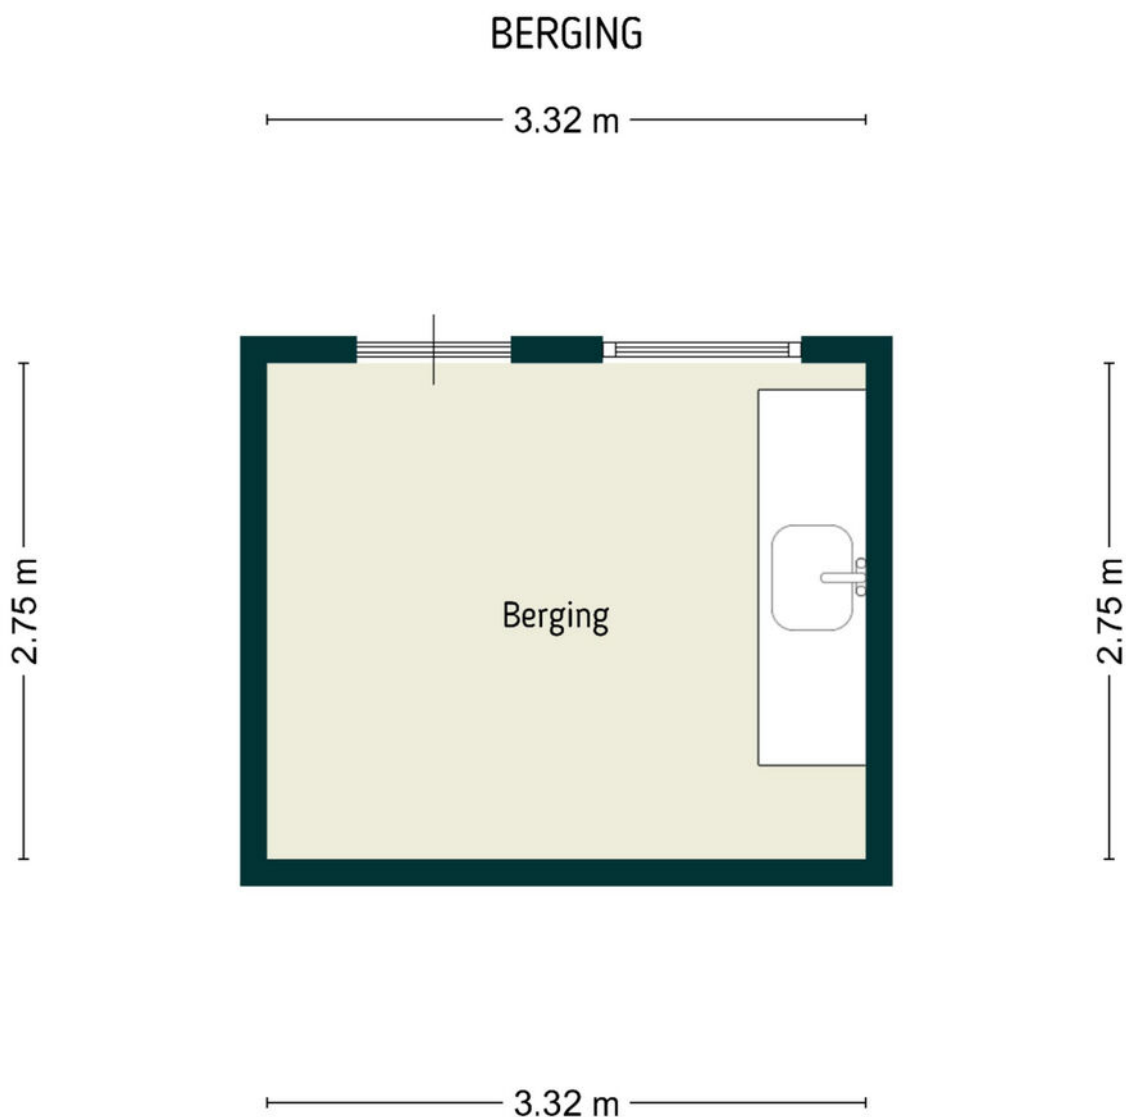

De plattegronden zijn door Maltipo geproduceerd voor promotionele doeleinden en ter indicatie.
Aan de plattegronden en maatvoering kunnen geen rechten worden ontleend.
© maltipo.nl

Berging

Plattegrond

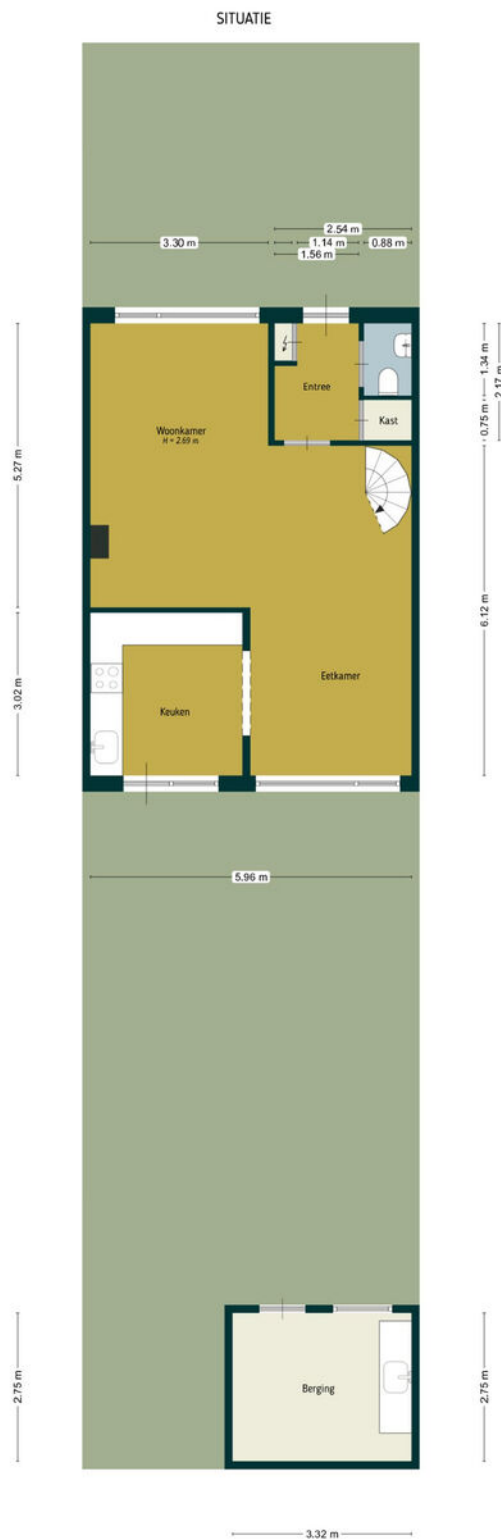

De plattegronden zijn door Maltipo geproduceerd voor promotionele doeleinden en ter indicatie.
Aan de plattegronden en maatvoering kunnen geen rechten worden ontleend.
© maltipo.nl

Situatietekening

Kadastrale kaart

Kadastrale kaart

Uw referentie: Schaepmanstr 18



12345	Deze kaart is noordgericht	Schaal 1: 500	
25	Perceelnummer	Kadastrale gemeente	Geldermalsen
	Huisnummer	Sectie	G
	Vastgestelde kadastrale grens	Perceel	4116
	Voorlopige kadastrale grens		
	Administratieve kadastrale grens		
	Bebouwing		

Aan dit uittreksel kunnen geen betrouwbare maten worden ontleend.
De Dienst voor het kadaster en de openbare registers behoudt zich de intellectuele eigendomsrechten voor, waaronder het auteursrecht en het databankenrecht.

Voor een eensluidend uittreksel, geleverd op 9 februari 2026
De bewaarder van het kadaster en de openbare registers



Lijst van zaken

	Blijft achter	Gaat mee	Ter overname
Woning - Interieur			
Verlichting, te weten			
- inbouwspots/dimmers	X		
- opbouwspots/armaturen/lampen/dimmers			X
- losse (hang)lampen			X
- Lamp in badkamer en zolder	X		
(Losse)kasten, legplanken, te weten			
- Kasten + bureau grote slaapkamer	X		
- Inbouwkast woonkamer	X		
Raamdecoratie/zonwering binnen, te weten			
- rolgordijnen	X		
- jaloezieën	X		
- (losse) horren/rolhorren	X		
Vloerdecoratie, te weten			
- laminaat	X		
- PVC-vloer beneden	X		
Overig, te weten			
- Op zolder blijven dingen achter die van het huis zijn, wasbak, dakpannen, trapleuningen etc.	X		
Woning - Keuken			
Keukenblok (met bovenkasten)	X		
Keuken (inbouw)apparatuur, te weten			
- kookplaat	X		
- afzuigkap	X		
- combi-oven/combimagnetron	X		
- koelkast	X		
- vriezer	X		

Lijst van zaken



	Blijft achter	Gaat mee	Ter overname
- vaatwasser	X		
Woning - Sanitair/sauna			
Toilet met de volgende toebehoren			
- toilet	X		
- fontein	X		
Badkamer met de volgende toebehoren			
- wastafel	X		
- planchet	X		
- toilet	X		
Woning - Extérieur/installaties/veiligheid/ energiebesparing			
(Voordeur)bel	X		
(Klok)thermostaat	X		
Warmwatervoorziening, te weten			
- CV-installatie	X		
- boiler	X		
Tuin - Inrichting			
Tuinaanleg/bestrating	X		
Beplanting	X		
Tuin - Verlichting/installaties			
Buitenverlichting	X		
Tuin - Bebouwing			
Tuinhuis/buitenberging	X		
Kasten/werkbank in tuinhuis/berging	X		
Tuin - Overig			

Lijst van zaken

	Blijft achter	Gaat mee	Ter overname
Overige tuin, te weten			
- Tuinbank + grote plantenbakken achter	X		

Buurtinformatie

Buurtinformatie - West Betuwe / Geldermalsen Zuid

LA
NA

Leeftijd



0 - 14: 16%

15 - 24: 12%

25 - 44: 22%

45 - 64: 24%

65+: 25%

Huishouden



Eenpersoons: 35%

Zonder kinderen: 28%

Met kinderen: 37%

Koop / huur



Koop: 63%

Huur: 37%



52%



48%



1,0 per huishouden

Ons verhaal

Een huis kopen of verkopen is een bijzondere stap in je leven. Die zet je alleen als je helemaal overtuigd bent. Daar hoort een makelaar bij die je begrijpt. Die al je vragen beantwoordt. En die je helpt om het goede gevoel te vinden. Wij zijn die makelaar voor je.

Altijd voor een 10

Wij gaan altijd voor een tien: de allerbeste deal. Vaak betekent dat de hoogste verkoopopbrengst (of juist de laagste aankoopsom), maar daar houdt het bij ons niet op. Zo zijn ook een prettige samenwerking en fijne voorwaarden onmisbaar. Daarmee bezorgen we jou een glimlach – en onszelf dus ook.

Typisch LANA

Wat 'typisch LANA' is? Dat we vanaf het eerste moment naar je luisteren. Maar dan echt. Ook mag je bij ons rekenen op rust en ruimte. Waarom? Omdat een extra nachtje slapen vaak verstandiger is dan snel beslissen. Zo bouwen we samen aan het vertrouwen dat je écht de juiste stap zet.

We gaan ervoor

Uiteraard geven we je alle informatie die je nodig hebt om een goede beslissing te kunnen nemen. Daarna handelen we het liefste doelgericht. Hebben we helder waar jouw stip op de horizon ligt? Dan gaan we ervoor.

Ons team bestaat uit betrokken en ervaren Register Makelaars, Register Taxateurs, Assistent Makelaars, makelaar in opleiding en een officemanager. Benieuwd naar de personen achter de functies? Kom gerust langs (onze koffie is heerlijk).



Diensten

We zijn een fullservice makelaarskantoor. Welke makelaarsdienst je ook nodig hebt – we hebben de juiste specialist in huis.

LA
NA

Verkoop

Zoek je deskundige, persoonlijke begeleiding bij het verkopen van je woning? Dan helpen we je graag. Samen maken we een doordacht plan om je woning op de markt te brengen – en te verkopen. Goed, snel en tegen de beste prijs. Hebben we een koper gevonden? Dan maken we al het papierwerk voor je in orde. Minimale stress, maximaal resultaat!

Aankoop

Ben je op zoek naar een nieuwe woning, maar weet je niet waar je moet beginnen? Vertel ons waar je van droomt en wij gaan voor je op zoek. Als tussenpersoon, maar vooral als adviseur. We zoeken (en vinden) je woning én begeleiden je bij het aankoopproces – we zorgen dat dit gesmeerd verloopt. Kun jij intussen onbegrensd verliefd worden op je nieuwe droomwoning.

Taxatie

Ga je een huis kopen? Verbouwen? Verhuizen? Dan vraagt de bank of hypotheekadviseur vaak om een officieel taxatierapport. Wij verzorgen die taxatie graag voor je. Je ontvangt een gedetailleerde waardebeoordeling, opgesteld volgens de richtlijnen van NVM en NRV (en NWWI-gevalideerd). Zo zet je een goede stap in de richting van je nieuwe woonsituatie. En snel ook.

Verkoopindicatie

Wil je weten wat je woning waard is, maar dan zonder kosten te maken voor een uitgebreid taxatierapport? Dan is een vrijblijvende verkoopindicatie de perfecte optie. We komen bij je langs, bekijken je woning grondig en combineren dat met onze kennis van de lokale woningmarkt. Het resultaat: een doordacht advies, inclusief een betrouwbare inschatting van de verwachte opbrengst. Handig!



We zijn NVM-makelaar

Ons kantoor is een officieel NVM-makelaarskantoor. Dat betekent dat je altijd kunt rekenen op kwaliteit. De grote voordelen van een NVM-makelaar:

- ✓ **Altijd een actueel kennisniveau**
We kennen de markt en geven eerlijk advies
- ✓ **Werkwijze volgens NVM-erecode**
Jouw belangen als klant staan altijd voorop
- ✓ **Extra portie zekerheid**
Zoals garantie bij verborgen gebreken

Thuis in Rivierenland

We houden van Rivierenland. We werken hier niet alleen; we wonen, winkelen en ontspannen ook in onze mooie Betuwe. Daardoor kennen we de regio als onze broekzak. Van starterswoningen tot woonboerderijen en van nieuwbouwhuizen tot karakteristieke dijkwoningen – er is geen woning die we niet kennen. En dus vinden we ook jouw toekomstige droomlocatie.

Vind je droomwoning

Bij LANA houden we van innovatie. Tenminste, als dat in jouw voordeel werkt. Neem COPAAN, waar je als woningzoeker meer huizen vindt dan je ooit had verwacht. En nog mooier: iedere woning past ook nog perfect bij jouw voorkeuren. Je nieuwe thuis is dichterbij dan je denkt!

Woning verhuren

Wil je je woning verhuren? Dan komt onze ervaring als NVM verhuurmakelaar uitstekend van pas. We maken een grondige inventarisatie en stippelen een doordachte strategie uit om jouw woning te presenteren op de woningmarkt. Huurder gevonden? Dan screenen we die eerst voor je (want je wilt alleen in zee gaan met een betrouwbare partij). Daarna helpen we je bij het papierwerk, zoals het opstellen van een goede huurovereenkomst.

LANA op social media

Zin om af en toe iets over ons te zien of te lezen? Volg ons dan via onze social mediakanalen. Hier vind je het laatste nieuws, interessante previews en ons actuele woningaanbod!

Voor onafhankelijk Hypotheekadvies

Ask4benefits, dat is voor elkaar...

LANA

We leven in dynamische tijden en dat geldt zeker op het gebied van het vinden en kopen of verkopen van vastgoed (een eigen huis). Huidige marktomstandigheden, beschikbaarheid, en financiële mogelijk- en onmogelijkheden zijn zomaar een paar onderwerpen waar jij het als potentiële koper of verkoper mee te maken kunt krijgen.

Daarnaast is het kopen van een huis, jouw eigen plekje, toch voor velen van ons een spannend avontuur.

En terecht natuurlijk... het is ook niet niks. 'Misschien is het wel de grootste aankoop uit je leven'. En dan wil je gewoon zekerheid. Je zoekt het beste, onafhankelijke, advies en de juiste informatie. Want zo ben je in staat om de verschillende mogelijkheden en opties te kunnen beoordelen en zo nodig te vergelijken.

Een aankoop van deze omvang heeft al snel impact op meerdere aspecten van jouw leven. Voor jou persoonlijk, voor een partner, een gezin, etc, etc.

Is het dan niet prettig dat je een adviseur vindt, die de markt en de spelregels op z'n duimpje kent.

Ask4benefits is zo'n baken van rust, kennis en persoonlijke aandacht. Bij alles waar jij als starter of huiseigenaar tegenaan kunt lopen, zullen wij je bijstaan. Wij adviseren en realiseren voor jou.

Het team van **Ask4benefits** bestaat uiteraard uit gediplomeerde, deskundige adviseurs met een transparante visie op, en kennis van, de huizenmarkt, hypotheek en verzekeringen. Waarbij zaken zoals milieu en verduurzaming tegenwoordig ook een aanzienlijke rol spelen. Dus eigenlijk faciliteren wij het broodnodige overzicht wat jij nodig hebt, om die "belangrijke" beslissing te kunnen nemen. Mede hierom zijn wij preferred supplier van LANA Makelaars & taxateurs in Geldermalsen.

Ask4benefits in het kort: Een financieel advieskantoor met deskundige adviseurs voor planning, begeleiding & bemiddeling op gebied van hypotheek en verduurzaming. Op naar de toekomst, met groen verstand...



Manuel de Croock

info@ask4benefits.nl

www.ask4benefits.nl/hypotheek

Parkweg 17, 4153 XK Beesd

ask4benefits
dat is voor elkaar!

Aantekeningen

This image shows a blank sheet of white paper with horizontal ruling lines. The lines are evenly spaced and run across the width of the page. There are no margins, text, or other markings on the paper.

Geïnteresseerd?



Heb je vragen of wil je meer weten?
Neem contact met ons op of kom gerust langs.
Onze koffie is heerlijk ;)

LANA
MAKELAARS & TAXATEURS

HERMAN KUIJKSTRAAT 44
4191 AK GELDERMALSEN

0345 76 26 26
WELKOM@LANA.NL
WWW.LANA.NL