






Kerkstraat 56

4854 CG Bavel

Kenmerken

 ca. 145 m²

 ca. 353 m²

 4 Slaapkamers

 Bavel, Breda

Welkom in uw nieuwe thuis

 076 514 74 53

 info@vandersande.nl

www.vandersande.nl



“ Wij maken van deze prachtige woning jouw nieuwe thuis.”

Uw contactpersonen



Pieter Ahsman

Register Makelaar / Taxateur /
Partner

☎ 06 50 21 86 75

✉ p.ahsman@vandersande.nl



Marieke Woestenberg

Commercieel Medewerker

☎ 076 514 74 53 / 06 83 40 89 55

✉ m.woestenberg@vandersande.nl



Inhoud

- De woning
- Begane grond
- Eerste verdieping
- Zolderverdieping
- Buitenleven
- Bijzonderheden
- Verkoper vertelt
- Plattegronden
- Breda, prachtige stad
- De wijk
- Wijkstatistieken
- Lijst van zaken
- Extra informatie
- Hypotheek
- Onze dienstverlening
- Klanttevredenheid
- Ons team

De woning

Zoek je een vrijstaande woning met karakter, verrassend veel leefruimte en een fijne ligging dicht bij het dorps hart van Bavel?

Dan is dit zo'n huis dat je eigenlijk van binnen moet ervaren. Achter de gevel gaat meer ruimte schuil dan je op het eerste gezicht verwacht, met een speelse indeling en volop mogelijkheden om wonen en werken te combineren.

Je woont hier in een rustige, prettige woonomgeving met scholen, winkels, sportvoorzieningen, openbaar vervoer en natuur op korte afstand. Ook Breda is dankzij de goede fietsverbindingen eenvoudig bereikbaar. Dat maakt deze plek geschikt voor uiteenlopende woonwensen, van jonge gezinnen tot thuiswerkers.

De woning is gebouwd rond 1982, staat op een perceel van circa 353 m² en heeft een woonoppervlakte van ongeveer 145 m² exclusief garage en zolderverdieping. Het energielabel B onderstreept dat comfort en energiezuinig wonen hier hand in hand gaan.





Specificaties

Soort woning:	eengezinswoning	Aantal kamers:	6
Bouwjaar:	1982	Aantal slaapkamers:	4
Woonoppervlakte:	ca. 145 m ²	Aantal woonlagen:	3
Perceeloppervlakte:	ca. 353 m ²	Tuinligging:	oost
Inhoud:	ca. 659 m ³	Wijk:	Bavel
		Energie label:	B



Binnenkomst

Zodra je binnenstapt, valt de ruimte en lichtinval direct op. De entree is royaal en voorzien van een vide die zorgt voor een open en uitnodigende sfeer. Vanuit de hal heb je toegang tot het toilet, een gezellige zitruimte en de garage. De zitruimte vormt een fijne plek om je even terug te trekken, met een open haard en een speelse doorkijk die het huis een eigen karakter geeft.

Vanuit hier loop je door naar de leefruimte met aansluitend de eetkamer en keuken. De indeling voelt open aan, maar biedt toch duidelijke zones om te wonen, koken en samen te zijn.





Koken en leven


De keuken is praktisch ingedeeld in een U-opstelling en heeft direct contact met de tuin via een loopdeur. Ideaal op zonnige dagen wanneer binnen en buiten moeiteloos in elkaar overlopen. Aansluitend bevindt zich de bijkeuken met aansluitingen voor wasapparatuur, waardoor het dagelijks leven overzichtelijk en praktisch blijft.

De aanpandige garage is binnendoor bereikbaar en dankzij de grote lichtkoepel prettig licht. Deze ruimte is breed inzetbaar, bijvoorbeeld als hobbyruimte, praktijk aan huis of kantoor, afhankelijk van jouw wensen.

Op de begane grond ligt grotendeels een robuuste leistenvloer met vloerverwarming, wat zorgt voor comfort en een aangename warmte.





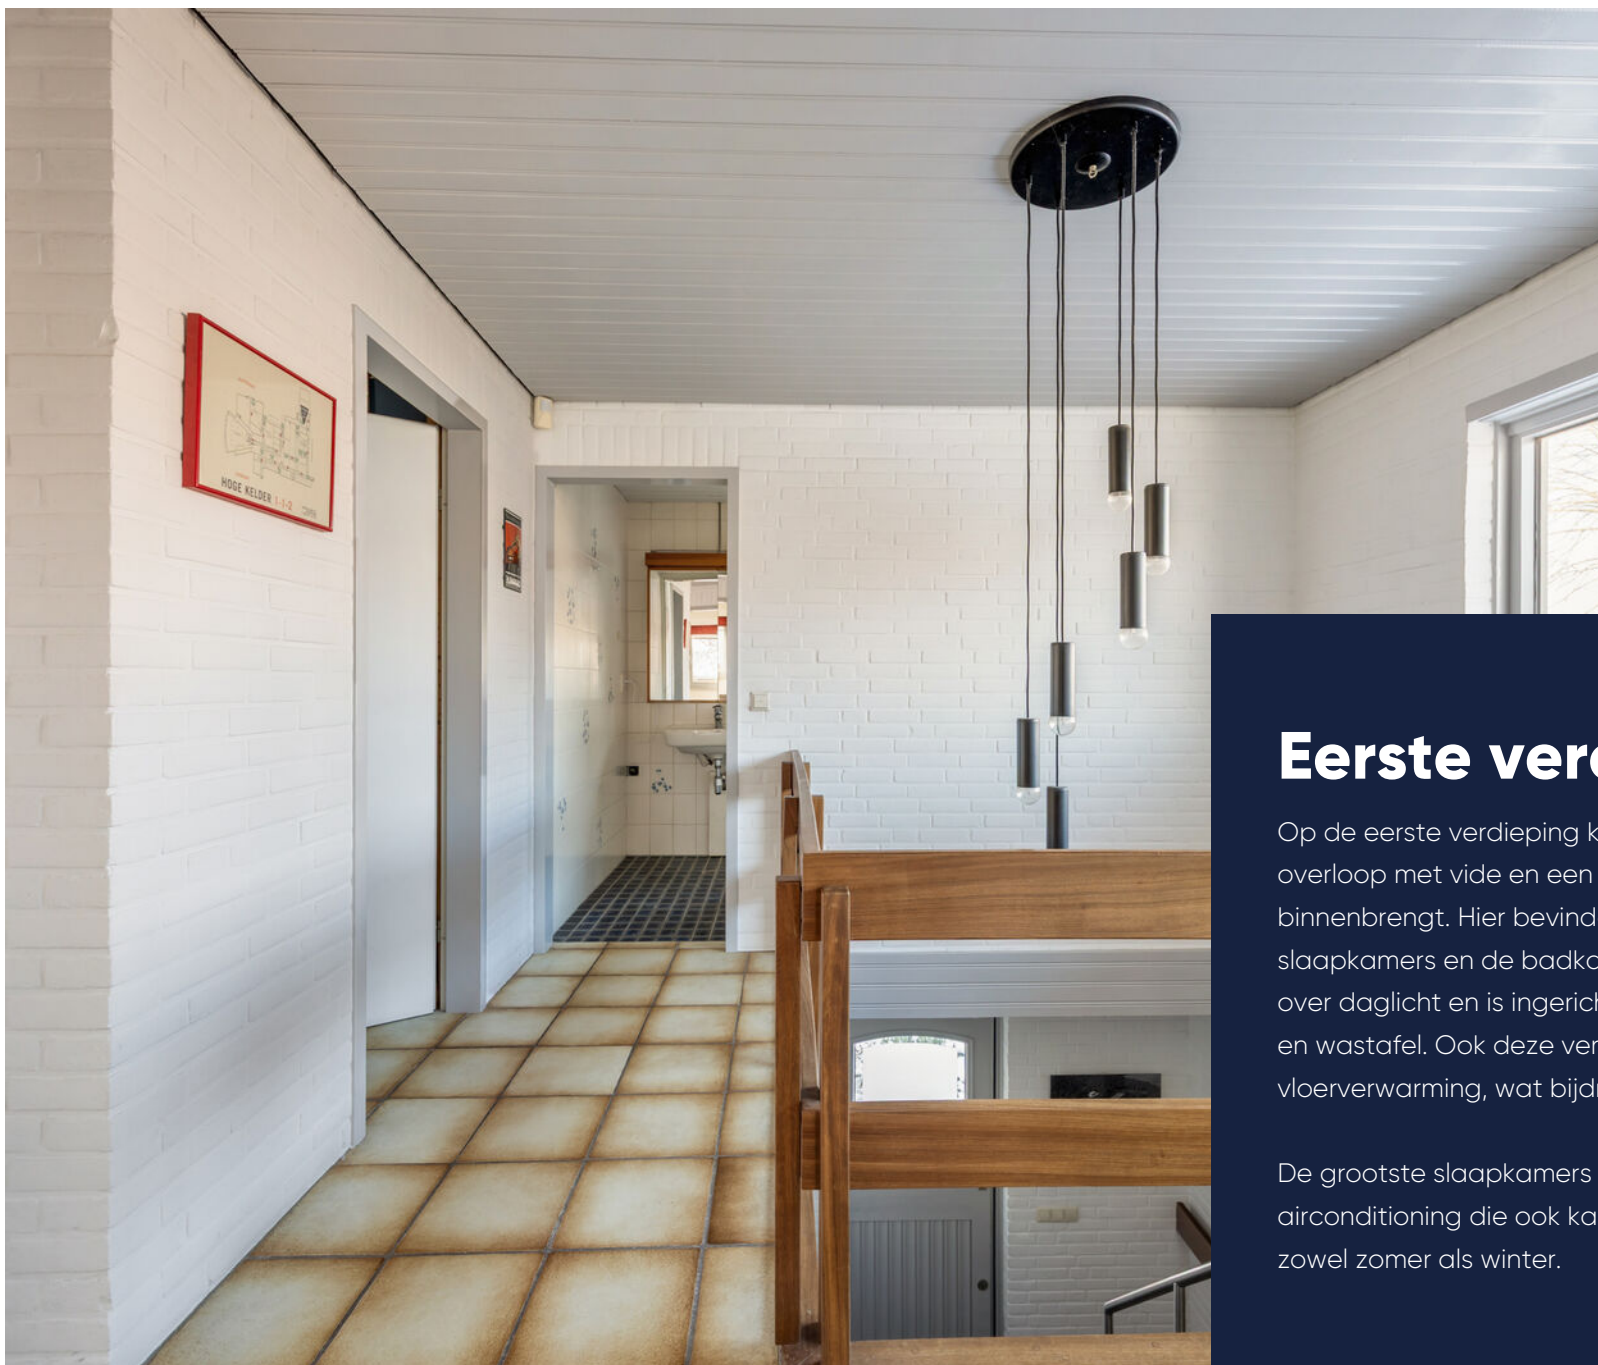

Eerste verdieping

Op de eerste verdieping kom je uit op een ruime overloop met vide en een zijraam dat extra licht binnenbrengt. Hier bevinden zich drie volwaardige slaapkamers en de badkamer. De badkamer beschikt over daglicht en is ingericht met een ligbad, toilet en wastafel. Ook deze verdieping is voorzien van vloerverwarming, wat bijdraagt aan het wooncomfort.

De grootste slaapkamers zijn in 2024 uitgerust met airconditioning die ook kan verwarmen, prettig in zowel zomer als winter.











Zolder verdieping

Via een vlizotrap bereik je de bergzolder met dakkapel en wastafel. Met een nokhoogte van circa 2,18 meter is dit een praktische ruimte voor opslag of andere doeleinden.





Buitenleven

Rondom de woning ligt een verzorgde tuin die zorgt voor privacy en een prettige overgang tussen binnen en buiten. Aan de voorzijde beschik je over een eigen oprit met ruimte voor één auto. De achtertuin ligt op het zuidoosten en biedt meerdere terrassen, zodat je op elk moment van de dag kunt kiezen voor zon of schaduw. De tuinkamer met lichtdoorlatend dak verlengt het buitenseizoen en maakt het geheel compleet.

Bijzonderheden

- Deze speels uitgebouwde vrijstaande woning biedt verrassend veel leefruimte en beschikt over een aanpandige multifunctionele garage (ca. 2,89 x 5,10 m) met grote lichtkoepel.
- In 2022 zijn 18 zonnepanelen geplaatst op het zuiden met een opbrengst van circa 6.500 kWh.
- De open haard is momenteel afgesloten maar eenvoudig weer in gebruik te nemen.
- Begane grond en eerste verdieping zijn uitgevoerd met betonvloeren, plavuizen en vloerverwarming.
- De woning en garage zijn volledig voorzien van hoogwaardig hang- en sluitwerk en beschikken over een alarmsysteem met stil alarm, aangesloten op een meldkamer.
- De buitenverlichting voor en achter schakelt automatisch in bij schemering.
- Deze woning heeft energielabel B

Dankzij het degelijke casco, de betonvloeren en de indeling is deze woning breed inzetbaar en geschikt voor verschillende levensfasen en woonwensen. De mogelijkheden ervaar je pas echt tijdens een bezichtiging.



Verkoper vertelt

De woning aan de Kerkstraat 56 staat op de plek waar vroeger de coöperatieve melkfabriek Sint Brigida was gevestigd.

Deze fabriek werd al in de jaren zestig gesloten en uiteindelijk in het begin van de jaren tachtig gesloopt. Op het vrijkomende terrein zijn dertien woningen gebouwd, waaronder dit huis.

De bouw startte eind jaren zeventig, maar liep vertraging op doordat de oorspronkelijke aannemer failliet ging. Uiteindelijk zijn de woningen in 1982 voltooid.

Sinds de aankoop in 1991 is de woning stap voor stap aangepast aan veranderende woonwensen. Door de jaren heen zijn diverse verbeteringen aangebracht op het gebied van comfort, isolatie en installaties, steeds met het oog op praktisch gebruik en duurzaam onderhoud.

De plek zelf heeft daarmee een duidelijke geschiedenis: van industriële functie naar een rustige woonomgeving, met behoud van een solide bouwkundige basis en een indeling die in de loop der jaren is meegegroeid met het gebruik.

Plattegrond

Begane grond




Plattegrond

Eerste verdieping




Plattegrond

Zolder verdieping

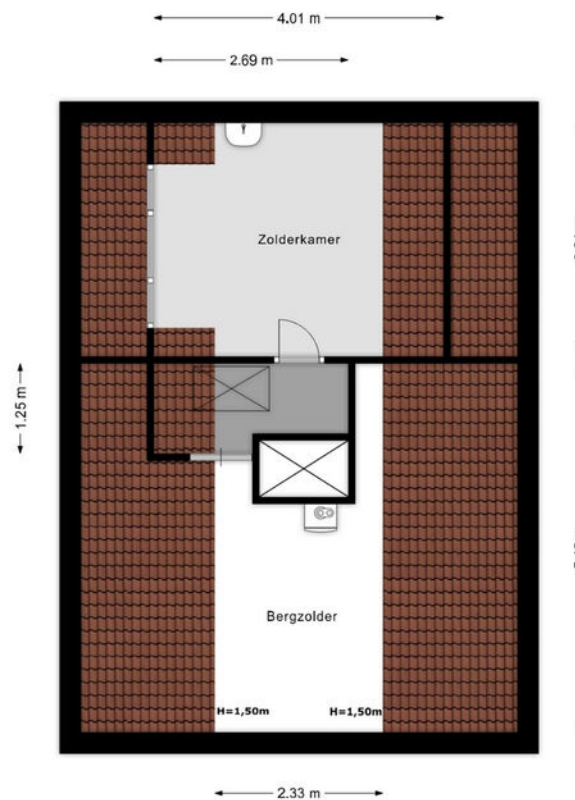

Kadastrale kaart

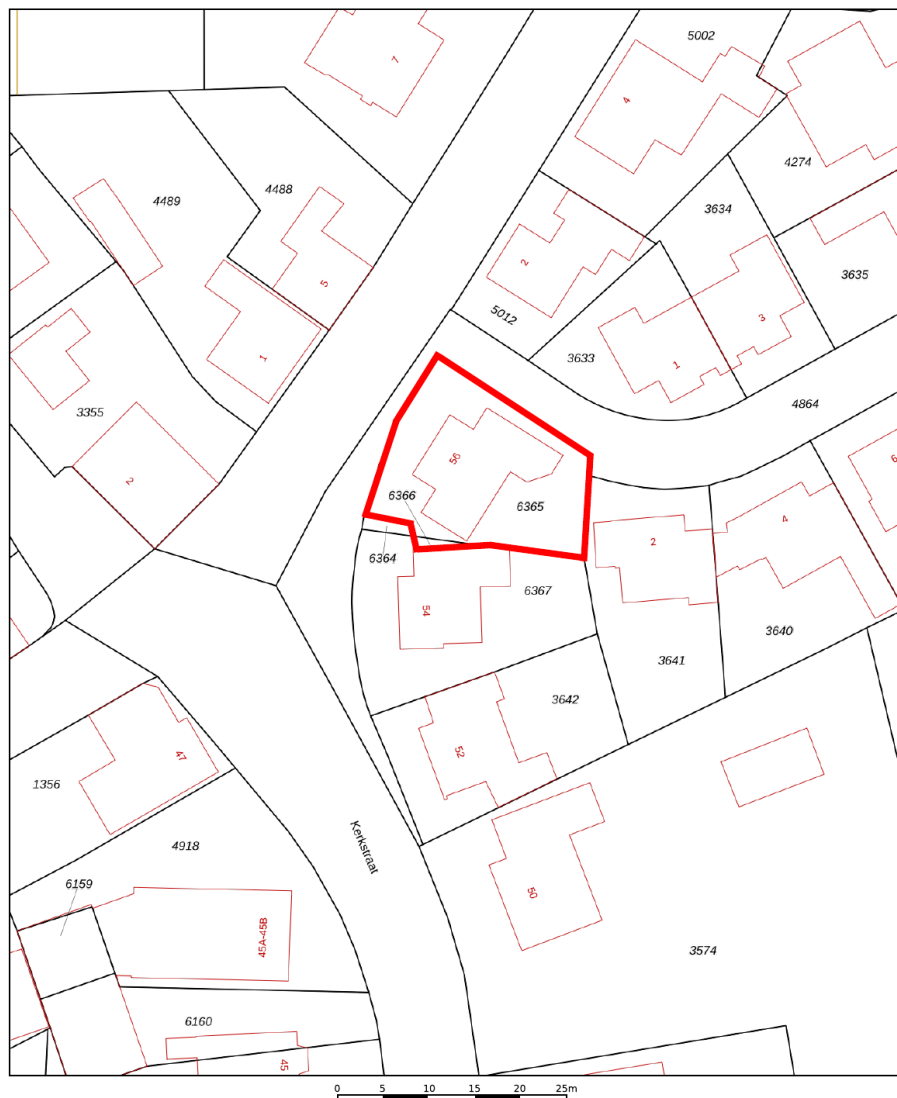

Kadastrale kaart

Gemeente: Nieuw-Ginneken
Sectie: K
Huisnummer: 56
Perceelnummer: 6366
Grootte: ca. 353 m²

12345	Deze kaart is noordgericht	Schaal 1: 500	
25	Perceelnummer	Kadastrale gemeente Nieuw-Ginneken	
—	Huisnummer	Sectie K	
—	Vastgestelde kadastrale grens	Perceel 6366	
—	Voorlopige kadastrale grens		
—	Administratieve kadastrale grens		
—	Bebouwing		

Voor een eensluidend uittreksel,
De Bewaarder van het Kadaster en de openbare registers

Aan dit uittreksel kunnen geen betrouwbare maten worden ontleend.
De Dienst voor het Kadaster en de openbare registers behoudt zich de intellectuele eigendomsrechten voor, waaronder het auteursrecht en het databankenrecht.



BREDA

Over de stad

Breda is een echte Brabantse stad met een levendig centrum. Wonen in Breda betekent genieten van cafés, terrassen en winkels, maar ook van musea, theater en bioscopen. Daarnaast heeft Breda een bosrijke omgeving, met onder andere de Rith, het Mastbos, het Liesbos, de Ulvenhoutse bossen en de Teteringse Heide.

De stad heeft een grote aantrekkingskracht op alleenstaanden, jonge gezinnen, senioren en studenten. Er is dan ook voor ieder wat wils te vinden in het woningaanbod. En elke wijk in Breda heeft zijn eigen karakter



Bavel

Bavel is een gemoedelijk dorp aan de zuidoostkant van Breda en staat bekend om zijn dorpskarakter en landelijke ligging. In het dorpshart vind je diverse voorzieningen, zoals een supermarkt, slager, bakker en groentewinkel. Daarnaast beschikt Bavel over meerdere basisscholen, kinderdagverblijven en een rijk verenigingsleven, met onder andere voetbal-, tennis- en sportscholen. Bavel telt in 2025 8.375 inwoners.

Bavel heeft een rustige, directe en warme sfeer, met een sterke sociale samenhang. Dat veel bewoners er langdurig blijven wonen en dat er regelmatig interne verhuizingen plaatsvinden, benadrukt de fijne wooncultuur. De nabijheid van groen en het actieve dorpsleven maken Bavel tot een aantrekkelijke woonplek voor wie waarde hecht aan rust en gemeenschapsgevoel.



”

Gemoedelijk en
sfeervol dorp voor
jong en oud.



Wijkstatistieken

Buurtinformatie - Breda / Bavel



Mannelijke inwoners

49%



Auto(s) per inwoner

1,3 per huishouden



Middelbare school

3,7 km



De huisarts

210 m



Vrouwelijke inwoners

51%



De school

850 m



De supermarkt

800 m



Leeftijd

0 - 14: 17%

15 - 24: 12%

25 - 44: 17%

45 - 64: 34%

65+: 20%



Huishoudens

Eenpersoons: 26%

Zonder kinderen: 35%

Met kinderen: 40%



Koop / huur

Koop: 72%

Huur: 28%

Lijst van zaken

Woning - Interieur

(Voorzet) openhaard met toebehoren

Designradiator(en)

Verlichting, te weten

- inbouwspots/dimmers
- opbouwspots/armaturen/lampen/dimmers
- losse (hang)lampen

(Losse)kasten, legplanken, te weten

- Lundia systemen gaan mee, losse kasten kleine slaapkamer

Raamdecoratie/zonwering binnen, te weten

- gordijnrails
- gordijnen
- overgordijnen
- vitrages
- rolgordijnen
- lamellen
- jaloezieën
- (losse) horren/rolhorren
- Rolluiken/rolhorren en luxaflex

Blijft achter Gaat mee Ter overname

X

X

X

X

X

X

X

X

X

X

X

X

X

X

X

Vloerdecoratie, te weten

- plavuizen

Woning - Keuken

Keukenblok (met bovenkasten)

Keuken (inbouw)apparatuur, te weten

- kookplaat
- (gas)fornuis
- afzuigkap
- magnetron
- oven
- koel-vriescombinatie
- vaatwasser
- koffiezetapparaat

Woning - Sanitair/sauna

Toilet met de volgende toebehoren

- toilet
- toiletrolhouder
- toiletborstel(houder)
- fontein

Badkamer met de volgende toebehoren

Blijft achter Gaat mee Ter overname

X

X

X

X

X

X

X

X

X

X

X

X

X

X

Lijst van zaken

- ligbad
- douche (cabine/scherm)
- wastafel
- toiletkast
- toilet
- toiletrolhouder
- toiletborstel(houder)

Woning - Exterieur/installaties/veiligheid/energiebesparing

- Brievenbus
- (Voordeur)bel
- Alarminstallatie
- (Veiligheids)sloten en overige inbraakpreventie
- Rookmelders
- (Klok)thermostaat
- Airconditioning
- Rolluiken
- Zonnepanelen
- Rolluiken (elektrisch) gecombineerd met rolhorren
- Warmwatervoorziening, te weten
 - CV-installatie
 - Warmwater voorziening in cv ketel

Blijft achter	Gaat mee	Ter overname
X		
X		
X		
X		
X		
X		
X		
X		
X		
X		
X		
X		
X		
X		
X		
X		
X		
X		
X		
X		

Tuin - Inrichting

- Tuinaanleg/bestrating
- Beplanting

Tuin - Verlichting/installaties

- Buitenverlichting
- Tijd- of schemerschakelaar/bewegingsmelder

Blijft achter	Gaat mee	Ter overname
X		
X		
X		
X		

Extra informatie

Meer weten?

www.vandersande.nl

Algemene voorwaarden

De overeenkomst wordt gesloten op basis van een NVMkoopakte. Voor de verkoop zijn voorwaarden gesteld die hieronder zijn opgenomen. Bij het uitbrengen van een bieding en het sluiten van de koopovereenkomst dient men bekend te zijn met deze verkoopvoorwaarden en deze te aanvaarden. Bij de uiteindelijke koopakte wordt een consumentenuitleg verschaft.

Hypotheek

Indien gewenst verzorgen wij voor u, geheel vrijblijvend en kosteloos, een berekening c.q. offerte voor uw eventuele hypotheek. Als onafhankelijke hypotheek- en assurantieadviseur werken wij met alle hypotheekverstrekkers en verzekeraars.

Aansprakelijkheid

Het bovenstaande behelst slechts een globale omschrijving van een object. De informatie berust deels op door derden aan onze kantoren verstrekte gegevens. Met de meeste zorg hebben wij deze informatie verwerkt doch kunnen ten aanzien van de juistheid van deze gegevens geen aansprakelijkheid aanvaarden. Aan deze brochure kunnen geen rechten worden ontleend.

Lijst van zaken

Een lijst van zaken is in deze brochure aanwezig.

Bedenktijd

De koper die een natuurlijke persoon is en niet handelt in de uitoefening van een beroep of bedrijf heeft bedenktijd om deze koopovereenkomst te ontbinden. De bedenktijd duurt drie dagen en begint om 0.00 uur van de dag die volgt op de dag dat de door partijen ondertekende koopovereenkomst (in kopie) aan koper ter hand gesteld is.

Indien de bedenktijd op een zaterdag, zondag of algemeen erkende feestdag eindigt, wordt deze verlengd tot en met de eerstvolgende dag die niet een zaterdag, zondag of algemeen erkende feestdag is.

De bedenktijd wordt, zo nodig, zoveel verlengd, dat daarin ten minste twee dagen voorkomen die niet een zaterdag, zondag of algemeen erkende feestdag zijn.

Als koper binnen de bedenktijd de koopovereenkomst wil ontbinden, moet hij ervoor zorgdragen dat de ontbindingsverklaring verkoper of diens makelaar voor het einde van de bedenktijd bereikt.

Mededelingsplicht verkoper

Deze objectinformatie beoogt geen uitputtende lijst te geven met betrekking tot mogelijk aanwezige gebreken in de woning.

De informatie die is vermeld, is verkregen van de eigenaar/verkoper en uit eigen waarnemingen ter plaatse en heeft als bedoeling om de koper zo goed mogelijk te informeren en tegelijk te voldoen aan de op de verkoper rustende mededelingsplicht.

Koopakte

De koopakte wordt opgesteld volgens model NVM.

Op de koopovereenkomst is Nederlands recht van toepassing.

Mededeling tot verkoop

Alle verstrekte informatie dient gezien te worden als een uitnodiging om in onderhandeling te treden. Een bieding gelijk aan de gestelde vraagprijs doet dan ook niet direct een koopovereenkomst tot stand komen.

Biedverloop

Het biedverloop bij onderhandelingen over onroerende zaken kent diverse bijzonderheden die u het best vooraf met de makelaar kunt bespreken.

Gunning

Verkoper behoudt zich uitdrukkelijk het recht voor het object te gunnen aan de gegadigde van zijn en/of haar keuze. Een overeenkomst komt tot stand, indien overeenstemming is bereikt over de koopsom, oplevering, bijkomende voorwaarden, roerende zaken en de koopovereenkomst is ondertekend en de wettelijke bedenktijd is verlopen.

Koopakte

Behoudens nadere afspraken gelden de standaardregels, zoals deze voorkomen in de modelkoopakte die is opgesteld door de Nederlandse Vereniging van Makelaars NVM, de Consumentenbond en de Vereniging Eigen Huis. De waarborgsom (of bankgarantie) is gebruikelijk 10% van de koopsom en wordt voldaan aan de notaris.

Eventueel door de koper te maken voorbehouden (zoals het verkrijgen van hypotheek, Nationale Hypotheek Garantie), worden alleen vermeld als deze in de onderhandelingen zijn afgesproken.

Voor zover er in deze brochure aanvullende clausules zijn vermeld, worden deze opgenomen in de koopakte.

Het verdient aanbeveling in plaats van een waarborgsom van 10% van de koopsom te storten bij de notaris, een bankgarantie van 10% van de koopsom bij de notaris te doen deponeren in verband met mogelijke discussie met de inspecteur van de Inkomsten Belasting.

Erfdienstbaarheden en bijzondere bepalingen

Aan elke onroerende zaak kunnen bijzondere bepalingen verbonden zijn. Deze worden dan aan elke opvolgende eigenaar opgelegd. Ze staan gewoonlijk in het eigendomsbewijs. Een kopie van het eigendomsbewijs is op te vragen via de makelaar. Bepalingen die het gebruik van de onroerende zaak (kunnen) beperken vindt u, indien van toepassing, in deze informatie onder aanvullende clausules.

Indien de woning gebouwd is in de periode van 1965-1983 bestaat de mogelijkheid dat de constructie is uitgevoerd met betonnen vloeren zoals Kwaaitaal-, Omnia- of Mantavloeren. Er is gebleken dat in gebieden met een hoge vochtigheidsgraad betonschade kan ontstaan door in de vloer aanwezige chloriden, die de sterkte van het beton en eventuele wapening kan aantasten.

Extra informatie

Asbest clause

Indien de woning gebouwd is in de periode tussen 1963-1983 zijn er mogelijkwerijs asbesthoudende materialen verwerkt. Bij de eventuele verwijdering van deze materialen dienen op grond van de geldende milieuregelingen speciale maatregelen genomen te worden, die extra verwijderingskosten met zich mee kunnen brengen. Na 1983 is vrijwel geen losgebonden asbest meer toegepast. De toepassing en verkoop van asbest zijn sinds 1 juli 1993 nagenoeg verboden.

Toelichtingsclausule NEN2580

Deze brochure is door ons kantoor met de meeste zorg samengesteld aan de hand van de door de verkoper aan ons ter hand gestelde gegevens en tekeningen. Derhalve kunnen wij geen garanties verstrekken, noch kunnen wij op enigerlei wijze eventuele aansprakelijkheid voor deze gegevens aanvaarden.

De Meetinstructie is gebaseerd op de NEN2580. De Meetinstructie is bedoeld om een meer eenduidige manier van meten toe te passen voor het geven van een indicatie van de gebruiksoppervlakte. De Meetinstructie sluit verschillen in meetuitkomsten niet volledig uit, door bijvoorbeeld interpretatieverschillen, afrondingen of beperkingen bij het uitvoeren van de meting.

Registratie koopovereenkomst

Op grond van deze wet kan de koopovereenkomst van een woonhuis nog slechts schriftelijk worden aangegaan. Een door beide partijen getekend exemplaar of afschrift hiervan moet aan de koper ter hand worden gesteld. De koper heeft dan (vanaf de dag erop volgend, 0.00 uur) gedurende drie werkdagen het recht de koop te ontbinden.

Daarnaast heeft de koper het recht de koopovereenkomst in te schrijven in de openbare registers. Gedurende de bedenktijd kan dit slechts wanneer de akte is opgesteld en mede ondertekend door een notaris. Deze inschrijving / registratie biedt de koper bescherming tegen rechtshandeling en rechtsfeiten, die zich na de dag van inschrijving hebben voorgedaan zoals vervreemding, bezwaring, verhuur, faillissement of onder bewindstelling. Deze inschrijving heeft slechts effect indien de juridische levering (eigendomsoverdracht) binnen 6 maanden na de inschrijving zal plaatsvinden. De kosten welke hieraan zijn verbonden komen voor rekening van koper.

Onderzoeksplicht koper

Op grond van het Burgerlijk Wetboek rust er op de koper van een woning een onderzoeksplicht. Dit houdt in dat de koper zelf verantwoordelijk is voor de beoordeling of de woning de eigenschappen zal bezitten om te voldoen voor het gebruik dat hij van de woning zal willen maken. Het verdient dan ook aanbeveling om een ter zake (bouwkundig) deskundige in te schakelen. Indien koper besluit om niet tot inschakeling van een deskundige over te gaan, komen eventuele nadelige gevolgen hiervan volledig voor zijn en/of haar rekening.

De wet identificatieplicht bij dienstverlening

Deze wet brengt mee, dat wij onze opdrachtgevers dienen te identificeren aan de hand van een geldig paspoort, een Nederlands rijbewijs of een geldig verblijfsdocument. Kopieën van deze documenten dienen tevens bij de koopakte te worden gevoegd.

Ouderdomsclausule

Koper verklaart ermee bekend te zijn, dat de onroerende zaak meer dan (bij 25+) jaar oud is, wat betekent dat de eisen die aan de bouwkwaliteit gesteld mogen worden aanzienlijk lager liggen dan bij nieuwe woningen. Tenzij de verkoper de kwaliteit hiervan gegarandeerd heeft, staat hij niet in voor de funderingen, de vloeren, de leidingen, voor de elektriciteit, water en gas, de riolering en de afwezigheid van enig ongedierte c.q. schimmels (zoals bijvoorbeeld houtworm, boktor, zwam etc.). Bouwkundige kwaliteits-gebreken worden geacht niet belemmerend te werken op het in artikel 6.3 van de koopakte omschreven woongebruik.

Ontbinding

De termijn die wordt opgenomen voor eventuele (overeengekomen) ontbindende voorwaarden (b.v. financiering) is 6 weken na de dag dat overeenstemming is bereikt over de koopsom en de overige voorwaarden.

Zekerheidsstelling

De waarborgsom/bankgarantie is 10% van de koopsom. De koper dient deze binnen 6 weken na de dag dat overeenstemming is bereikt over de koopsom en de overige voorwaarden bij de desbetreffende notaris te deponeren.

Notariskeuze

1.1. Indien door de koper de notariskeuze niet binnen twee weken na ondertekening van de koopovereenkomst kenbaar wordt gemaakt aan Van der Sande Makelaars, zal de koopovereenkomst worden verzonden naar een willekeurig notariskantoor wat aangewezen zal worden door Van der Sande Makelaars, met het verzoek om voor levering te willen zorgdragen. Koper is alsdan, voor wat betreft de akte van levering, gebonden aan deze notaris of diens plaatsvervanger, hierna verder te noemen notaris.

1.2. De koper is in principe vrij een notaris te kiezen, mits de notaris is gevestigd in de gemeente waarin het verkochte object is gelegen, dan wel de notaris is gevestigd in een directe buurgemeente binnen een straal van 15 kilometer hemelsbreed rondom het verkochte object.

Onderhoud

De staat van onderhoud en beoordeling van de bouwkundige staat geldt op basis van visuele waarnemingen, gerelateerd aan de ouderdom van het object. Een uitgebreide bouwkundige opname valt nadrukkelijk buiten het kader van deze brochure. Dit behoort eventueel tot de onderzoeksplicht van de kandidaat-koper(s).

Extra informatie

Meer weten?

www.vandersande.nl

Energielabel

Vanaf 01 januari 2021 is elke eigenaar verplicht een definitief energielabel te hebben van zijn woning bij de overdracht. Energielabels kunnen dan alleen nog worden aangevraagd via de nieuwe NTA 8800 methodiek; dit wordt gedaan door een gediplomeerde Energieprestatie adviseur.

De EP-adviseur stelt het energielabel op aan de hand van een opname ter plaatse en registreert het label. Er is al wel een motie van het VVD en CDA aangenomen om het weer digitaal mogelijk te maken vanaf de zomer 2021, maar daarover is momenteel verder nog niks bekend.

Alle kosten die verbonden zijn aan het verkrijgen en/of definitief maken van het energielabel zijn voor rekening en risico van verkoper.

Verhuurvergunning

Koper is bekend met de verhuurvergunning opkoopbescherming. Dit betekent dat het in bepaalde gevallen niet is toegestaan de woning te verhuren, tenzij hiervoor een verhuurvergunning wordt afgegeven door de gemeente. Of de woning onder deze regeling valt, hangt onder andere af van de WOZ-waarde en andere gemeentelijke voorwaarden. Uitzonderingen zijn mogelijk, maar alleen als aan de gestelde eisen wordt voldaan. Het is de verantwoordelijkheid van koper om zelf na te gaan of het beoogde gebruik van de woning is toegestaan. Voor meer informatie wordt verwezen naar de website van de gemeente Breda: www.breda.nl/verhuurvergunning-opkoopbescherming.

Maakt u zich vooral géén zorgen over uw hypotheek

Bij het kopen van een woning komt er veel op u af. Eén van de zaken die waarschijnlijk geregeld moet worden, is de financiering.

Wat kunt u maximaal lenen? Welke hypotheekvorm en rentevariant passen het beste bij uw situatie? Is het verstandig om eigen geld in het huis te steken? Er is vaak meer mogelijk dan u denkt!

Voor het antwoord op dit soort vragen bevelen wij u van harte aan:

De Hypotheekshop

- ✓ Duidelijk verhaal
- ✓ Compleet en onafhankelijk advies
- ✓ Het beste advies voor jouw persoonlijke situatie
- ✓ Vrijblijvend kennismaken
- ✓ Altijd dichtbij



Nieuwsgierig naar de werkwijze?

De Hypotheekshop

☎ 076 514 10 62

✉ hypotheekshop@vandersande.nl



Onze dienstverlening



Ik wil mijn huis verkopen

Wij kennen uw wijk, uw straat en uw potentiële kopers. Hierdoor bepalen onze ervaren makelaars samen met u de optimale vraagprijs en realiseren wij aantoonbaar het beste verkoopresultaat.

- ✓ Sneller verkocht dan de gemiddelde verkoop
- ✓ Kleiner verschil tussen koopsom en vraagprijs dan de gemiddelde verkoop
- ✓ Lokale en landelijke dekking en marketing



Pieter Ahsman
Register Makelaar
/ Taxateur

☎ 06 50 21 86 75
✉ p.ahsman@vandersande.nl



Ik wil een huis kopen

U staat op het punt een huis te kopen. Eén van de grootste aankopen in uw leven. Het kopen van een huis vereist deskundigheid, ervaring, een realistische blik en onafhankelijk advies. Daarom neemt u een aankoopmakelaar mee.

- ✓ Het in kaart brengen van uw woonwensen en het geven van een realistisch woonadvies
- ✓ Uw ideale huis eerder vinden, nog voordat deze op Funda staat
- ✓ Tijdig advies en raad op de juiste momenten



Robbin Trumpi
Register Makelaar
/ Taxateur

☎ 06 39 48 32 32
✉ r.trumpi@vandersande.nl



Ik wil mijn huis laten taxeren

Bij de koop van een huis, een verbouwing of bij het oversluiten van uw hypotheek heeft u een taxatierapport nodig. Onze taxateurs kennen de regio en leveren een leesbaar, betrouwbaar en door alle partijen geaccepteerd taxatierapport.

- ✓ Objectief en betrouwbaar
- ✓ Taxatierapport binnen 5 werkdagen na opname van de woning
- ✓ Tegen een aantrekkelijk tarief!



Laura Elst
Kandidaat Makelaar

☎ 06 14 89 64 30
✉ l.elst@vandersande.nl



Kim Witteveen
Aankoopconsulent

☎ 06 12 81 33 68
✉ k.witteveen@vandersande.nl



Jan-Joost van Dijk
Register Makelaar
/ Taxateur

☎ 06 39 47 58 59
✉ jj.vandijk@vandersande.nl

Klanttevredenheid

Alles naar wens geweest?
Laat een beoordeling achter op www.funda.nl



Verkoop gemiddelde

9,2

Op basis van 72 reviews



'Zeer goede en positieve houding. Straalt door. Communicatie liep zoals ik had gehoopt; goede bereikbaarheid, persoonlijk, snelle terugkoppeling. Opvallend is de eerlijkheid en de betrouwbaarheid.'

9,0 Een funda gebruiker
Geschreven op 3 februari 2021

'De betrokken makelaars van Van der Sande hebben goede marktkennis en zijn strategisch sterk en sympathiek.'

9,8 Een funda gebruiker
Geschreven op 08 april 2021

Aankoop gemiddelde

9,5

Op basis van 18 reviews



Ons team



Jan-Joost van Dijk

Register Makelaar / Taxateur | Partner

☎ 06 39 47 58 59

✉ jj.vandijk@vandersande.nl



Pieter Ahsman

Register Makelaar / Taxateur | Partner

☎ 06 50 21 86 75

✉ p.ahsman@vandersande.nl



Robbin Trumpi

Register Makelaar / Taxateur

☎ 06 39 48 32 32

✉ r.trumpi@vandersande.nl



Michael leijte

Assistent Makelaar

☎ 06 14 89 64 30

✉ m.leijte@vandersande.nl



Amber van de Klundert

Commercieel medewerkster

☎ 06 83 40 89 55 (alleen Whatsapp)

✉ a.vandeklundert@vandersande.nl



Marieke Woestenberg

Commercieel medewerkster

☎ 076 514 74 53 / 06 83 40 89 55

✉ m.woestenberg@vandersande.nl



Sigourney Kaldenhoven

Commercieel medewerkster (A-RMT)

☎ 076 514 74 53

✉ s.kaldenhoven@vandersande.nl



Sam Rademakers

Commercieel medewerkster

☎ 06 83 40 89 55 (alleen Whatsapp)

✉ s.rademakers@vandersande.nl



Kim van Dijk

Commercieel medewerkster

☎ 06 83 40 89 55 (alleen Whatsapp)

✉ k.vandijk@vandersande.nl

Wordt Bavel uw nieuwe thuis?

Neem contact met ons op!

Van der Sande Makelaars
Vijverstraat 1
4818 ST BREDA

 076 514 74 53

 info@vandersande.nl

www.vandersande.nl

