

Bellestein 173

Ede



TE KOOP

PRIJSINFORMATIE: € 335.000,- k.k.

Wilhelm Makelaars.
gewoon beter



Bellestein 173

Goed onderhouden MAISONNETTE WONING met een groot terras gelegen boven winkelcentrum Bellestein.

Voor uw dagelijkse boodschappen hoeft u alleen maar even naar beneden; de supermarkt en warme bakker zijn om de hoek!

De woning is o.a. voorzien van een royale woonkamer, drie volwaardige slaapkamers en een inpandige berging. De woning is in 2022 voorzien van nieuw sanitair en een nieuwe keuken (inclusief inbouwapparatuur)!

Hier profiteert u van het comfort van een appartement en de ruimte van een eengezinswoning.

Nieuwsgierig geworden? Bel ons voor een bezichtiging, wij laten u deze woning graag zien.

Bijzonderheden

- Royale maisonnette.
- Drie volwaardige slaapkamers.
- Groot terras met elektrische zonwering.
- Alle drie de slaapkamers voorzien van rolluik of screen.
- Keuken en sanitair in 2022 vernieuwd.
- Servicekosten Vereniging van Eigenaren ca. € 210,- per maand.
- Centraal gelegen boven winkelcentrum Bellestein en nabij diverse scholen en uitvalswegen.




wilhelm  makelaars

INDELING

Begane grond.

Entree, hal, garderobe, toilet en trapopgang naar de eerste verdieping.

Vanuit de hal is er toegang tot de woonkamer en de berging.

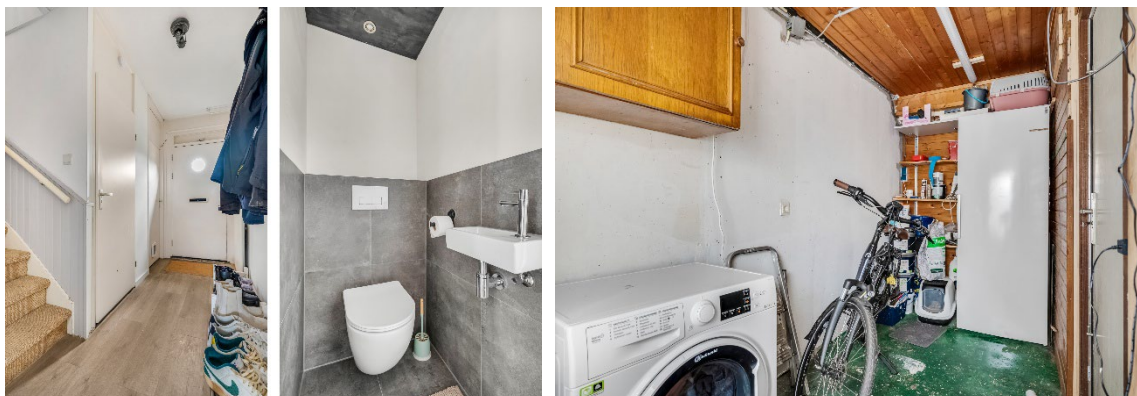

Heerlijke lichte woonkamer met praktische trapkast. De openslaande deuren geven toegang tot het zonnige terras met elektrische zonwering.





De keuken (2022) is uitgevoerd in een lichte kleurstelling en is o.a. voorzien van een inductiekookplaat, wasemkap, vaatwasser, combi oven/magnetron en koelkast.



EERSTE VERDIEPING

Overloop met toegang tot de drie slaapkamers en de badkamer.







De badkamer (2022) is voorzien van een royale douche, meubel met dubbele wastafel, tweede toilet en comfortabele vloerverwarming.



VLIERING

Deze is bereikbaar vanaf de overloop en beschikt over veel bergruimte en de HR-combiketel.

BERGING

Gelegen aan de voorzijde van de woning, zowel vanuit buiten als vanuit de woning te bereiken. De stenen berging is geïsoleerd en voorzien van een bergvliering voor extra bergruimte. In de berging bevindt zich de moderne meterkast en wasmachineaansluiting.

BUITENRUIMTE







In deze brochure staan de belangrijkste kenmerken, foto's en plattegronden van deze woning. Spreekt het appartement u aan of heeft u na de bezichtiging nog vragen, neem dan vooral contact met ons op.

Misschien bent u binnenkort wel eigenaar van dit appartement!

Molenstraat 105-107 | 6712 CT Ede
0318- 6123 00 | info@wilhelm-edede.nl | www.wilhelm-edede.nl



KENMERKEN

Afmetingen.

Totale woonoppervlakte: ca. 86 m².
Totale woninginhoud: ca. 325 m³.
Gebouwgebonden buitenruimte: ca. 28 m².
Overige inpandige ruimte: ca. 14 m².

Meettermen conform de NEN2580 meting.
Eerder werden deze vierkante meters deels in de woonoppervlakte verwerkt.
Zie voor meer afmetingen de plattegrond. Aan bovenstaande afmetingen kunnen geen rechten worden ontleend. Indien de afmetingen voor u van essentieel belang zijn, adviseren wij u deze altijd zelf na te trekken.

Balkon/Loggia.

5,10 x 5,45 m.

Bouwjaar.

1980.

Energielabel.

Het appartement heeft een definitief energielabel C, geldig tot 7 december 2031.

Kadastrale gegevens.

Gemeente Ede, sectie F, nummer 4301, index A30.

Keuken.

Uitgevoerd in een lichte kleurstelling en is o.a. voorzien van een inductiekookplaat, wasemkap, vaatwasser, combi oven/magnetron en koelkast.

Nutsvoorzieningen.

- gas
- elektra
- kabel
- water
- riolering
- telefoonaansluiting

Onderhoud.

Zowel binnen als buiten goed. Onderhoud algemene ruimten en buitenkant van het appartementencomplex gaat via de Vereniging van Eigenaren.

Sanitair.

Toilet: te bereiken via de hal. Toilet met fontein.

Badkamer: voorzien van een royale douche, meubel met dubbele wastafel, tweede toilet en comfortabele vloerverwarming.

Verwarming.

De woning wordt verwarmd door middel van centrale verwarming (Nefit HR combi, Trendline HRC25 CW4).

Vereniging van Eigenaren.

Servicekosten: ca. € 210,- per maand (dit is inclusief: o.a. reservering grootonderhoud en brand/opstalverzekering)
Administrateur: Krouwel VvE Beheer /
tel.nr 085-0708765.

ENGLISH TEXT



Bellestein 173, Ede

Well-maintained maisonette located above the Bellestein shopping centre, featuring a large terrace. For your daily groceries you only need to go downstairs; the supermarket and bakery are just around the corner.

The property features a spacious living room, three full-sized bedrooms and an internal storage room. In 2022 the home was upgraded with new sanitary facilities and a new kitchen including built-in appliances.

Here you benefit from the comfort of an apartment combined with the space of a family home.

Curious to see more? Call us to schedule a viewing. We would be happy to show you this property.

Layout:

Ground floor.

Entrance hall with cloakroom area, toilet and staircase to the first floor.
From the hall there is access to the living room and the storage room.

Bright and spacious living room with a practical storage cupboard under the stairs. The French doors provide access to the sunny terrace with electric sun awning.

The kitchen (2022) is finished in a light colour scheme and equipped with an induction hob, extractor hood, dishwasher, combi oven/microwave and refrigerator.

First floor.

Landing with access to three bedrooms and the bathroom.

The bathroom (2022) features a spacious shower, vanity unit with double washbasin, second toilet and comfortable underfloor heating.

Attic.

Accessible from the landing and offering plenty of storage space. The HR central heating boiler is also located here.


Storage.

Located at the front of the property and accessible both from outside and from within the house. The stone storage room is insulated and includes a storage loft for additional space. The modern meter cupboard and washing machine connection are also located here.

Details:


- Spacious maisonette.
- Three full-sized bedrooms.
- Large terrace with electric sun awning.
- All three bedrooms fitted with roller shutters or screens.
- The entire home is fitted with A++ coated glass.
- Kitchen and sanitary facilities renewed in 2022.
- Service costs Homeowners' Association approx. € 210,- per month.
- Centrally located above Bellestein shopping centre and near schools and main roads.

PLATTEGRONDEN

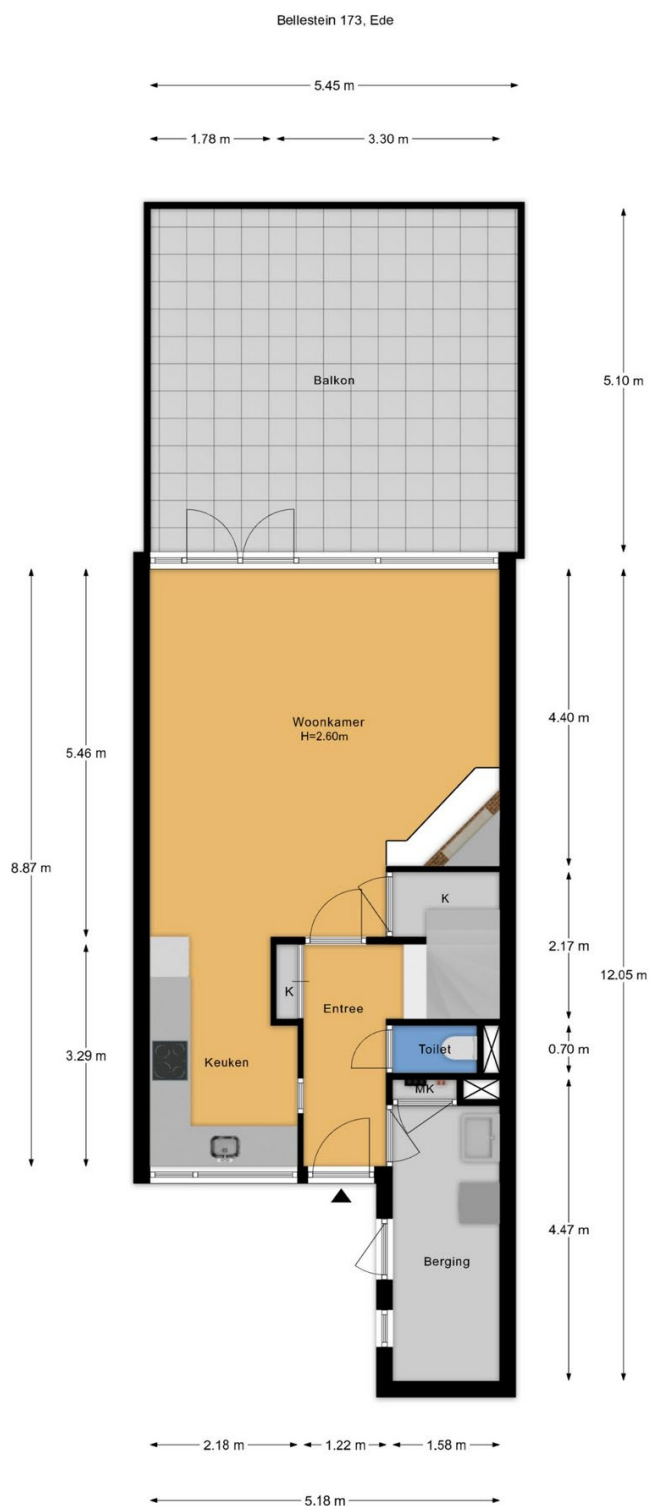


- Vastgoed fotovideo -
Maatvoering is indicatief ter inzicht. Hieraan kunnen geen rechten ontleend worden.

Bellestein 173, Ede

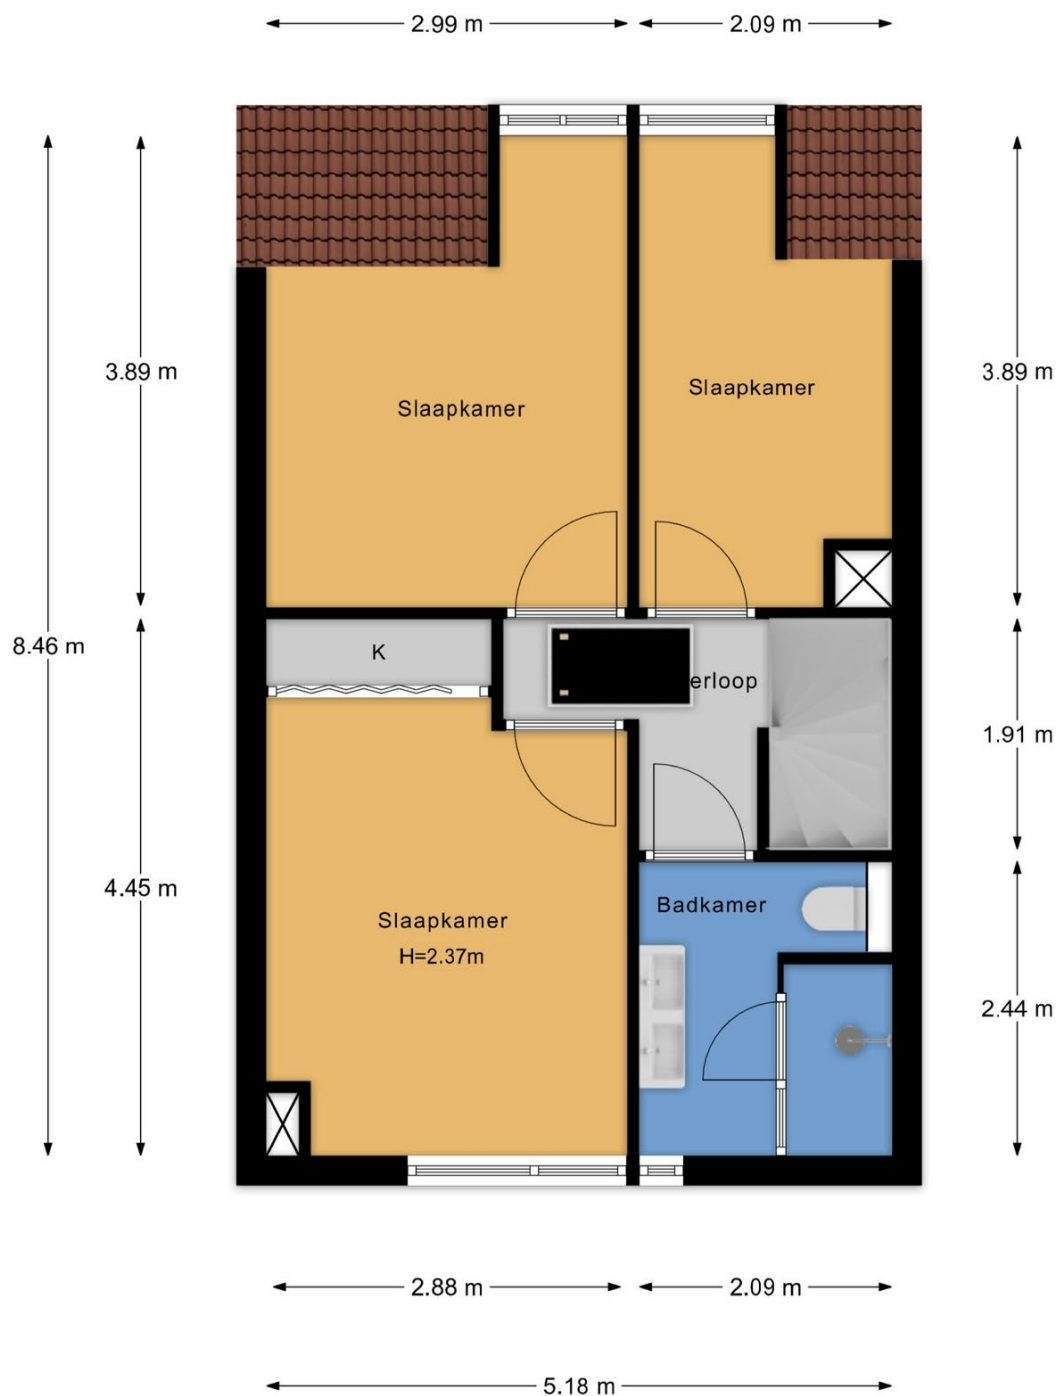

- Vastgoed fotovideo -
Maatvoering is indicatief ter inzicht. Hieraan kunnen geen rechten ontleend worden.

Bellestein 173, Ede

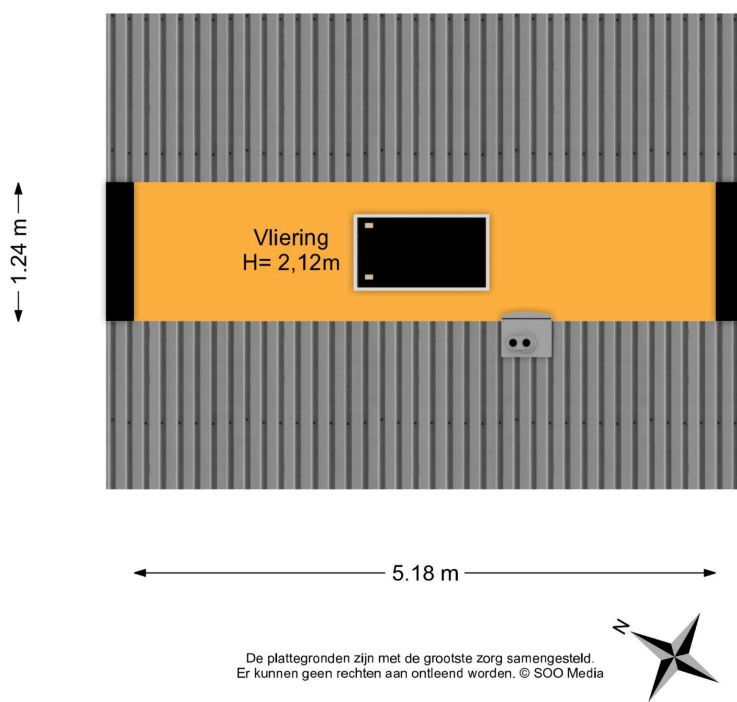

EDE

Ede is een sympathieke stad met een dynamisch centrum met gevarieerde winkels, diverse restaurants, gezellige cafés en culturele voorzieningen o.a. 'Cultura', 'Pathé Ede' en 'De Reehorst'.

Een hoogwaardig aanbod aan scholen en/of opleidingen op elk niveau is vanzelfsprekend.

Ede ligt middenin uitgestrekte natuurgebieden - wandelen, fietsen, joggen of de hond uitlaten in optima forma. De ingang van het Nationale Park 'de Hoge Veluwe', met o.a. het museum 'Kröller-Müller' is in Otterlo (gemeente Ede).


De optimale bereikbaarheid van Ede via internationale autosnelwegen en spoorlijnen, het regionale 'Ziekenhuis Gelderse Vallei' en de aanwezigheid van veel gerenommeerde bedrijven voegen een extra dimensie toe aan Ede.



Enkele interessante cijfers:

Aantal inwoners van de stad Ede: ruim 68.000 en van de hele gemeente: ruim 115.000. Met ca. 32.000 hectare is Ede qua grondoppervlak één van de grootste gemeenten van Nederland.

(bron: Wikipedia.nl)

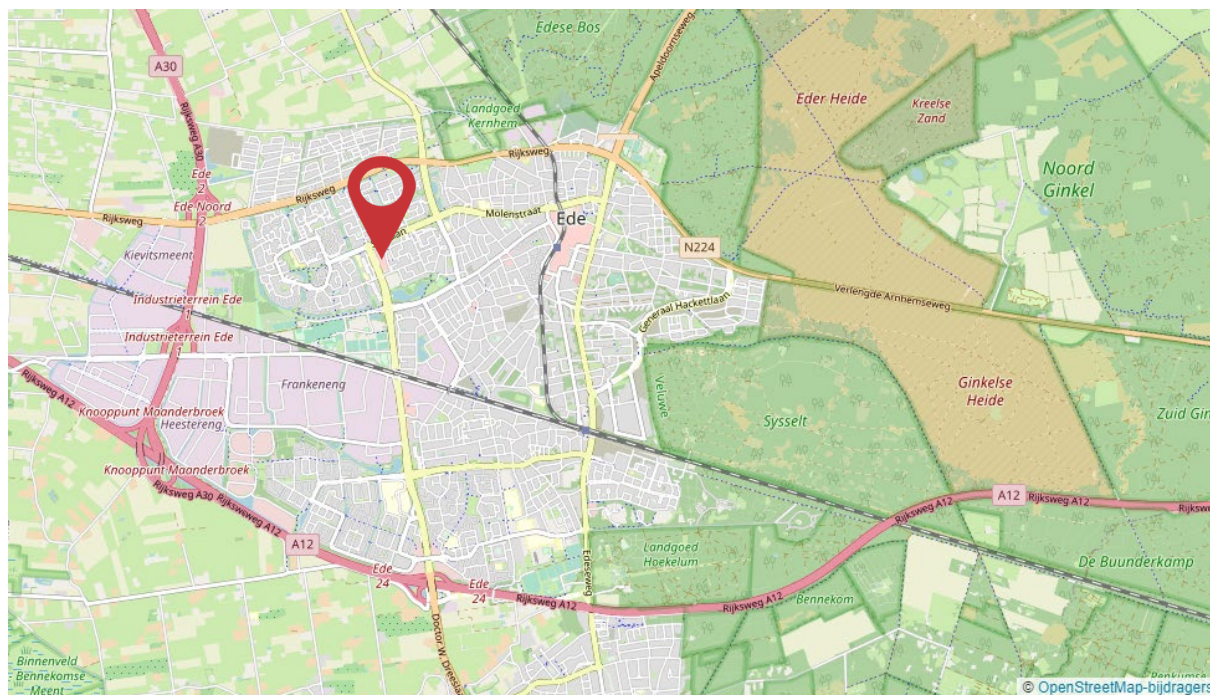

DE WIJK



Veldhuizen


Veldhuizen is een wijk in het noordwesten van Ede. Ook de buurt 'Klaphek' wordt tot de wijk Veldhuizen gerekend. De wijk wordt begrensd door de Oude Rijksweg (N224) in het noorden, de Proosdijerveldweg/Veenderweg/Klaphekweg in het oosten en de spoorlijn Utrecht – Arnhem in het zuiden. Veldhuizen is opgedeeld in Veldhuizen A en Veldhuizen B.

Veldhuizen A

Veldhuizen A werd gebouwd in de jaren '70. De straatnamen in Veldhuizen A eindigen op -burg, -horst, en -stein. Deze wijk is op basis hiervan onderverdeeld in drie buurten: de Burgen, de Horsten en de Steinen.



Enkele voorzieningen in de wijk zijn: winkelcentrum "de Bellestein", kinderboerderij 'De Proosdij' en het 'Proosdijpark'.

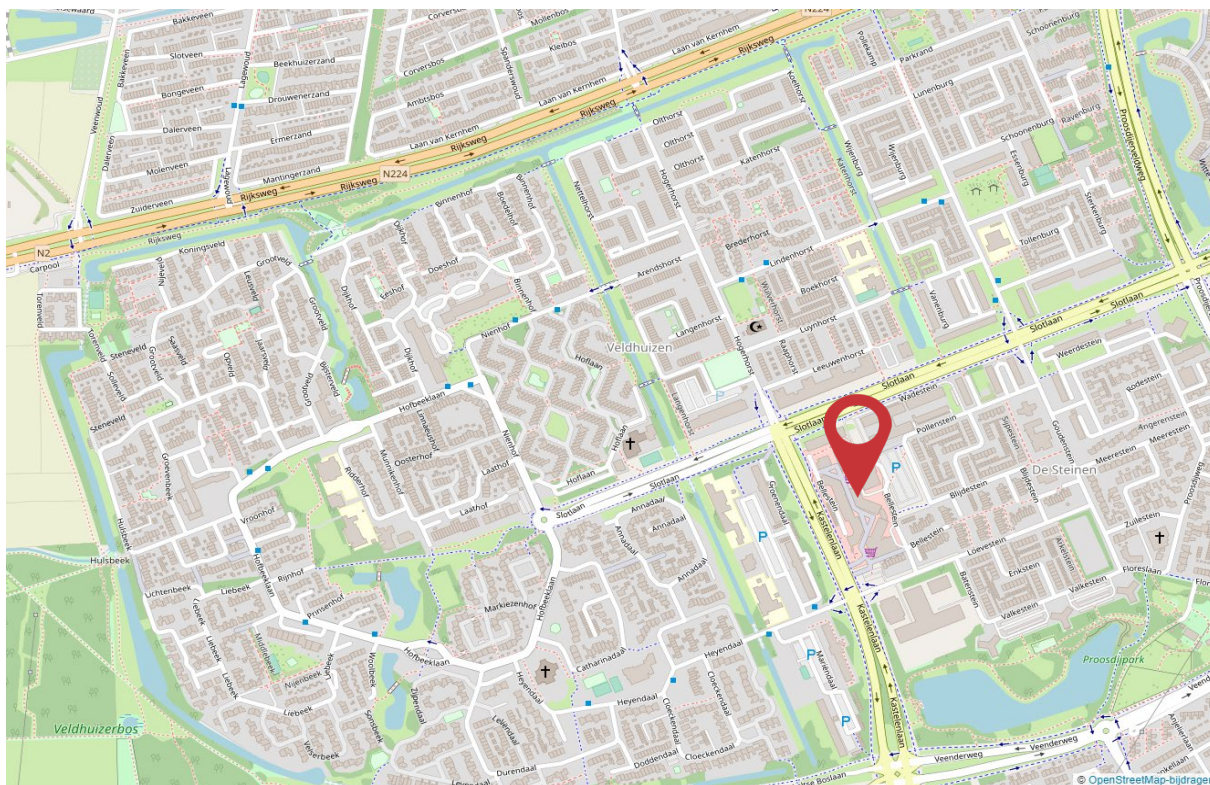



12345

25

Perceelnummer

Huisnummer

Vastgestelde kadastrale grens

Voorlopige kadastrale grens

Administratieve kadastrale grens

Bebouwing

Schaal 1: 2000

Kadastrale gemeente Ede

Sectie F

Perceel 4295

Voor een eensluidend uittreksel, geleverd op
De bewaarder van het kadaster en de openbare registers

Aan dit uittreksel kunnen geen betrouwbare maten worden ontleend.
De Dienst voor het kadaster en de openbare registers behoudt zich de intellectuele eigendomsrechten voor, waaronder het auteursrecht en het databankenrecht.

kadaster



Lijst van zaken



Persoonlijke gegevens

Naam:

Datum:

Voor de onderstaande zaken -ongeacht of ze roerend dan wel onroerend zijn- geldt dat ze soms wel en soms niet in de woning achterblijven. De lijst is bedoeld om duidelijkheid te scheppen om discussies achteraf te voorkomen.

Let op! Indien er geen duidelijkheid bestaat omtrent een zaak en/of indien er geen nadere afspraken zijn gemaakt over een zaak betekent dit dat de betreffende zaak wordt meegenomen door verkoper en dus **niet** achterblijft in de woning.

	Blijft achter	Gaat mee	Kan worden overgenomen	n.v.t.
Woning				
<i>Interieur</i>				
Verlichting, te weten:				
- inbouwspots/dimmers	☐	☐	☐	☐
- opbouwspots/armaturen/lampen/dimmers	☐	☐	☐	☐
- losse (hang)lampen	☐	☐	☐	☐
-	☐	☐	☐	☐
-	☐	☐	☐	☐
(Losse)kasten, legplanken, te weten:				
-	☐	☐	☐	☐
-	☐	☐	☐	☐
Raamdecoratie/zonwering binnen, te weten:				
- gordijnrails	☐	☐	☐	☐
- gordijnen	☐	☐	☐	☐
- overgordijnen	☐	☐	☐	☐
- vitrages	☐	☐	☐	☐
- rolgordijnen	☐	☐	☐	☐
- lamellen	☐	☐	☐	☐
- jaloezieën	☐	☐	☐	☐
- (losse) horren/rolhorren	☐	☐	☐	☐
-	☐	☐	☐	☐
-	☐	☐	☐	☐
Vloerdecoratie, te weten:				
- vloerbedekking	☐	☐	☐	☐
- parketvloer	☐	☐	☐	☐
- houten vloer(delen)	☐	☐	☐	☐
- laminaat	☐	☐	☐	☐
- plavuizen	☐	☐	☐	☐
-	☐	☐	☐	☐
-	☐	☐	☐	☐
(Voorzet) openhaard met toebehoren	☐	☐	☐	☐
Allesbrander	☐	☐	☐	☐
Houtkachel	☐	☐	☐	☐
(Gas)kachels	☐	☐	☐	☐

Lijst van zaken



	Blijft achter	Gaat mee	Kan worden overgenomen	n.v.t.
Designradiator(en)	☐	☐	☐	☐
Radiatorafwerking	☐	☐	☐	☐
Overig, te weten:				
- spiegelwanden	☐	☐	☐	☐
- schilderij ophangstelsysteem	☐	☐	☐	☐
-	☐	☐	☐	☐
-	☐	☐	☐	☐
Keuken				
Keukenblok (met bovenkasten)	☐	☐	☐	☐
Keuken (inbouw)apparatuur, te weten:				
- kookplaat	☐	☐	☐	☐
- (gas)fornuis	☐	☐	☐	☐
- afzuigkap	☐	☐	☐	☐
- magnetron	☐	☐	☐	☐
- oven	☐	☐	☐	☐
- combi-oven/combimagnetron	☐	☐	☐	☐
- koelkast	☐	☐	☐	☐
- vriezer	☐	☐	☐	☐
- koel-vriescombinatie	☐	☐	☐	☐
- vaatwasser	☐	☐	☐	☐
- Quooker	☐	☐	☐	☐
- koffiezetapparaat	☐	☐	☐	☐
-	☐	☐	☐	☐
-	☐	☐	☐	☐
Keukenaccessoires	☐	☐	☐	☐
-	☐	☐	☐	☐
-	☐	☐	☐	☐
Sanitair/sauna				
Toilet met de volgende toebehoren:				
- toilet	☐	☐	☐	☐
- toilethouder	☐	☐	☐	☐
- toiletborstel(houder)	☐	☐	☐	☐
- fontein	☐	☐	☐	☐
-	☐	☐	☐	☐
-	☐	☐	☐	☐
Badkamer met de volgende toebehoren:				
- ligbad	☐	☐	☐	☐
- jacuzzi/whirlpool	☐	☐	☐	☐
- douche (cabine/scherm)	☐	☐	☐	☐
- stoomdouche (cabine)	☐	☐	☐	☐
- wastafel	☐	☐	☐	☐
- wastafelmeubel	☐	☐	☐	☐
- plinthe	☐	☐	☐	☐

Lijst van zaken



	Blijft achter	Gaat mee	Kan worden overgenomen	n.v.t.
- toiletkast	☐	☐	☐	☐
- toilet	☐	☐	☐	☐
- toiletrolhouder	☐	☐	☐	☐
- toiletborstel(houder)	☐	☐	☐	☐
-	☐	☐	☐	☐
-	☐	☐	☐	☐
Sauna met toebehoren	☐	☐	☐	☐
	☐	☐	☐	☐
Exterieur/installaties/veiligheid/energiebesparing				
Schotel/antenne	☐	☐	☐	☐
Brievenbus	☐	☐	☐	☐
(Voordeur)bel	☐	☐	☐	☐
Alarminstallatie	☐	☐	☐	☐
(Veiligheids)sloten en overige inbraakpreventie	☐	☐	☐	☐
Rookmelders	☐	☐	☐	☐
Screens/Rolliiken	☐	☐	☐	☐
Buitenzonwering	☐	☐	☐	☐
CV met toebehoren	☐	☐	☐	☐
(Klok)thermostaat	☐	☐	☐	☐
Warmwatervoorziening, te weten:				
- via CV-installatie	☐	☐	☐	☐
- boiler	☐	☐	☐	☐
- close-in boiler	☐	☐	☐	☐
- geiser	☐	☐	☐	☐
-	☐	☐	☐	☐
-	☐	☐	☐	☐
Mechanische ventilatie	☐	☐	☐	☐
Luchtbehandeling	☐	☐	☐	☐
Airconditioning met toebehoren (aantal:.....)	☐	☐	☐	☐
Isolatievoorzieningen (voorzetramen/radiatorfolie etc.), te weten:				
-	☐	☐	☐	☐
-	☐	☐	☐	☐
Telefoonaansluiting/internet aansluiting	☐	☐	☐	☐
Veiligheidsschakelaar wasautomaat	☐	☐	☐	☐
Waterslot wasautomaat	☐	☐	☐	☐
Zonnepanelen	☐	☐	☐	☐
	☐	☐	☐	☐
Tuin				
Inrichting				
Tuinaanleg/bestrating	☐	☐	☐	☐
Beplanting	☐	☐	☐	☐
	☐	☐	☐	☐

Lijst van zaken



	Blijft achter	Gaat mee	Kan worden overgenomen	n.v.t.
Verlichting/installaties				
Buitenverlichting	☐	☐	☐	☐
Tijd- of schemerschakelaar/bewegingsmelder	☐	☐	☐	☐
	☐	☐	☐	☐
Bebouwing				
Tuinhuis/buitenberging	☐	☐	☐	☐
Kasten/werkbank in tuinhuis/berging	☐	☐	☐	☐
(Broei)kas	☐	☐	☐	☐
	☐	☐	☐	☐
	☐	☐	☐	☐
Overig				
Overige tuin, te weten:	☐	☐	☐	☐
- (sier)hek	☐	☐	☐	☐
- vlaggenmast(houder)	☐	☐	☐	☐
-	☐	☐	☐	☐
-	☐	☐	☐	☐
Overig				
Zijn er zaken die geen eigendom zijn van verkoper omdat er sprake is van een leasecontract. Zo ja, neemt verkoper de zaak mee of moet het betreffende contract worden overgenomen?	Ja	Nee	Gaat mee	Moet worden overgenomen
CV/geiser/boiler	☐	☐	☐	☐
Keuken/tuin/kozijnen	☐	☐	☐	☐
Intelligente thermostaten e.d.	☐	☐	☐	☐
Stadsverwarming	☐	☐	☐	☐
Zonnepanelen	☐	☐	☐	☐
	☐	☐	☐	☐
	☐	☐	☐	☐
Bijlage(n) over te nemen contracten:				
-				
-				

Voor akkoord,

De opdrachtgever/verkoper,
(en echtgeno(o)t(e)/partner)

plaats en datum:

Koper,
(en echtgeno(o)t(e)/partner)

plaats en datum:

VEELGESTELDE VRAGEN

Hoe bied ik op een woning?

De manier waarop u biedt op een woning, hangt af van de biedingsvorm. De verschillende biedingsvormen zijn: onderhandelen, verkoop bij inschrijving, online bieden en veiling.

Ongeacht de biedingsvorm, is het altijd belangrijk om vooraf de beste biedingsstrategie te bepalen. Deze kan per huis verschillen en is afhankelijk van allerlei factoren, zoals de markt, de situatie van de verkoper en uw eigen situatie.

Wilhelm makelaars kan u helpen om de beste strategie, en uiteindelijk het beste bod, te bepalen.

Wat moet ik bieden op een huis?

Bepalen wat u voor een huis wilt bieden, begint bij het bepalen van de onderhandelingsruimte: u stelt uw ideale en uw maximale prijs vast.

Een bieding bestaat uit: De hoogte van het bod, eventuele ontbindende voorwaarden voor het regelen van een financiering, het laten uitvoeren van een bouwkundige keuring of een andere voorwaarde bijvoorbeeld de opleverdatum.

Denk verder goed na over de voorwaarden. Naast de prijs, kunnen deze ook van doorslaggevend belang zijn. Wilt u overbieden, bedenk dan goed hoeveel u wilt en kunt overbieden op het huis.

Wilhelm makelaars kunt u als aankoopmakelaar helpen bij het bepalen van het beste bod en ondersteunen bij de onderhandelingen, onder andere dankzij uitgebreide kennis van de lokale huizenmarkt en inzicht in de laatste prijsontwikkelingen.

Hoe vaak kan ik bieden op een huis?

In theorie ligt over het algemeen niet vast hoe vaak u kunt bieden op een huis. Behalve bij de biedingsvorm 'verkoop door inschrijving', waarbij u slechts eenmalig een ultiem eindbod doet.

Wanneer ben ik in onderhandeling?

U bent pas in onderhandeling met de verkopende partij als deze reageert op uw bod door:

- Een tegenbod te doen.
- Expliciet te melden dat u in onderhandeling bent.

U bent dus nog niet in onderhandeling als de verkopende makelaar zegt dat hij uw bod met de verkoper zal bespreken.

Ik ben in onderhandeling en de makelaar gaat gewoon door met bezichtigingen, dat mag toch niet?

De verkoper beslist aan wie hij de woning laat bezichtigen, welk bod hij accepteert en onder welke voorwaarden. Koper koopt van verkoper en niet van diens makelaar. De verkopend makelaar behartigt alleen de belangen van de verkoper.

Pas als de koopovereenkomst door beide partijen is getekend ligt de koop vast. Tot die tijd mag verkoper nog met iedereen tegelijkertijd onderhandelen, biedingen accepteren en bezichtigingen laten doen.

Wanneer ik de vraagprijs bied, moet de verkoper de woning dan aan mij verkopen?

Nee, de verkoper is niet verplicht de woning dan aan u te verkopen. De Hoge Raad heeft bepaald dat de vraagprijs gezien moet worden als een uitnodiging tot het doen van een bod.

Ook als u de vraagprijs of meer biedt, kan de verkoper dus beslissen of hij uw bod wel of niet aanvaardt, of (via zijn makelaar) een tegenbod doet.

Kan de verkoper de vraagprijs van een woning tijdens de onderhandeling veranderen?

Ja, de verkoper kan besluiten de vraagprijs te verhogen of te verlagen. Daarnaast heeft u als potentiële koper ook het recht tijdens de onderhandelingen uw bod te verlagen. Zodra de verkopende partij een tegenbod doet, vervalt namelijk uw eerdere bod.

Moet de makelaar met mij als eerste in onderhandeling als ik de eerste ben die een afspraak maak voor een bezichtiging? Of als ik als eerste een bod uitbreng?

Nee, dit hoeft niet. De verkoper bepaalt samen met de verkopende makelaar met wie hij of zij in onderhandeling gaat. Vraag als koper de verkopende makelaar van te voren naar de verkoopprocedure die gehanteerd wordt om teleurstelling te voorkomen.

Mijn bod is (mondeling) geaccepteerd en we hebben alles doorgesproken en nu heeft iemand een hoger bod gedaan. Mag dat?

Ja dat mag. Er is pas sprake van een rechtsgeldige overeenkomst als beide partijen die hebben ondertekend, dit heet het schriftelijkheidsvereiste.

Op dat moment staat de koop vast voor de verkoper en heeft koper nog 3 dagen bedenktijd om de overeenkomst te ontbinden zonder opgaaf van redenen. Een acceptatie per mail of whatsapp is niet rechtsgeldig.

Was dit appartement toch niet uw droomhuis? U kunt Wilhelm Makelaars ook inschakelen als aankoopmakelaar. Hierbij begeleiden wij u bij het zoeken en aankopen van uw nieuwe woning. U ontvangt met een zoekopdracht als eerste het nieuwe aanbod, nog voordat het op de website Funda te zien is.

WILHELM MAKELAARS

De beste aan- of verkoop realiseren valt of staat met de inzet en deskundigheid van onze mensen.

Ons team (Maurijn van den Berg, Els Veldhuizen, Anniëk van der Mijl, mr. Jeanette Wilhelm, Mathilde Brouwer en Amanda Melissen) heeft jarenlange ervaring op de woningmarkt in Ede e.o. Bovendien bestaat ons team onder andere uit een **marketingspecialist** en een **jurist**. De marketingspecialist zorgt voor een perfecte en commerciële presentatie van uw woning. Onze jurist zorgt ervoor dat alle afspraken met de koper in de koopovereenkomst juist worden geformuleerd. **En een maximale inzet is voor ons vanzelfsprekend!**



U bent dus verzekerd van de juiste commerciële toonzetting, zowel bij de verkoop als bij het kopen van een woning.

Wat kunt u van ons verwachten?

- + De hoogste opbrengst door de juiste verkoopstrategie.
- + Enthousiast en deskundig team: makelaars/taxateurs, jurist, marketingspecialist.
- + Optimale innovatieve presentatie van uw woning.
- + Actief bereiken van de juiste doelgroep voor uw woning.
- + Specialisatie aanwezig voor landelijk wonen (Buitenstate).
- + Deskundige aankoopbegeleiding.
- + Elke werkdag tot negen uur 's avonds bereikbaar: zowel voor u als ook voor uw potentiële kopers.
- + Aangesloten bij de Nederlandse Vereniging van Makelaars (NVM).



- + Aangesloten bij Buitenstate Makelaars. Specialisten in landelijk wonen. <http://www.buitenstate.nl>

VOORWAARDEN

Bij de verkoop zal er een standaard NVM koopovereenkomst worden gehanteerd. Bij woningen die ouder zijn dan 20 jaar, worden de volgende clausules opgenomen in de koopovereenkomst:

- Asbestclausule
- Ouderdomsclausule

Koopt u de woning zonder voorbehoud van financiering? Dan zullen wij een termijn hanteren, van 14 dagen na het opstellen van de koopovereenkomst voor het storten van de waarborgsom/bankgarantie.

In geval van erfenis of leegstand van een woning wordt de volgende clausule standaard opgenomen in de koopovereenkomst:

- Niet-bewoningsclausule

Disclaimer

De informatie in deze brochure is door ons met uiterste zorgvuldigheid samengesteld. Er wordt door ons echter geen enkele aansprakelijkheid aanvaard voor enige onvolledigheid, onjuistheid of anderszins, dan wel de gevolgen daarvan. Alle opgegeven maten en oppervlakten zijn indicatief.



wilhelm
makelaars

Molenstraat 105-107 | 6712 CT Ede

0318- 6123 00 | info@wilhelm-edel.nl | www.wilhelm-edel.nl