



Vraagprijs € 425.000,- K.K.




ROYALE GEZINSWONING IN KINDVRIENDELIJKE WOONOMGEVING

Op een mooie en kindvriendelijke locatie in de populaire Hanzewijk, ligt deze ideale gezinswoning aan een brede autoloze groenstrook met speeltoestellen. Het woonhuis is gunstig gelegen nabij basisscholen, Winkelcentrum Hanzewijk en diverse sport-accommodaties en is o.a. voorzien van een lichte tuingerichte woonkamer met PVC-vloer, een moderne halfopen keuken (2018) met diverse inbouwapparatuur, drie slaapkamers en een nette badkamer met o.a. een ligbad, douche en 2^e toilet. De oppervlakte van de woonkamer inclusief halfopen keuken is circa 36 m². Op de 2^e verdieping is een ruimte van circa 28 m² waar één of twee extra kamers gerealiseerd kunnen worden. Tevens is er een separate wasruimte op de 2^e verdieping aanwezig. De keurig aangelegde achtertuin van circa 50 m² is gunstig gelegen op het zuidoosten en is o.a. voorzien van sierbestrating, een vrijstaande houten berging en achterom. De totale tuinoppervlakte inclusief voortuintje (avondzon) is circa 60 m². Het volledig geïsoleerde woonhuis (energielabel A) wordt verwarmd d.m.v. HR CV-combiketel.

Inhoud 430 m³. Gebruiksoppervlakte wonen 118 m². Perceel 123 m². Bouwjaar 2010.

Indeling

Begane grond:	entree/hal, toilet, woonkamer, keuken, trapkast en berging.
1 ^e verdieping:	overloop, 3 slaapkamers, bergruimte en badkamer.
2 ^e verdieping:	open ruimte, bergruimte (knieschotten) en wasruimte.

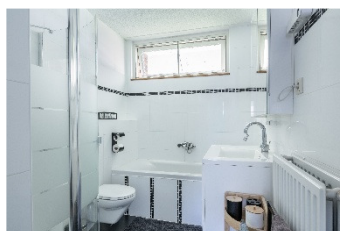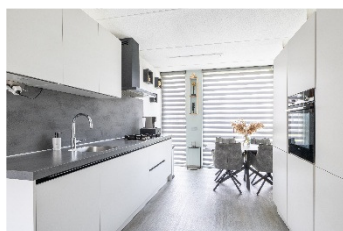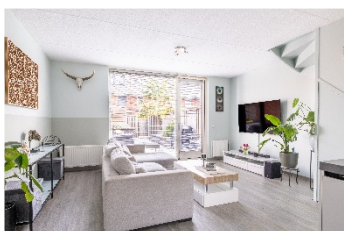


Kenmerken



Type woonhuis:	Tussenwoning
Bouwjaar:	Omstreeks 2010
Woonoppervlakte:	Circa 118 m ²
Inhoud:	Circa 430 m ³
Perceeloppervlakte:	123 m ²

Daken:	Het woonhuis is voorzien van een zadeldak met pannen gedekt. De berging voorzien van bitumineuze dakbedekking.
Gevels:	Het woonhuis is traditioneel gebouwd in spouw. De berging is van hout.
Vloeren:	Het woonhuis is voorzien van betonvloeren.
Plafonds:	Begane grond: beton, voorzien van spackspuitwerk 1 ^e verdieping: beton, voorzien van spackspuitwerk 2 ^e verdieping: geïsoleerd dakbeschot
Kozijnen:	Het woonhuis is volledig voorzien van houten kozijnen.
Schilderwerk:	Het buitenschilderwerk is in 2016 uitgevoerd.
Beglazing:	Het woonhuis is volledig voorzien van HR++ glas. De twee Velux dakramen op de 2 ^e verdieping zijn in 2018 geplaatst.
Isolatie:	Het woonhuis is volledig geïsoleerd.
Energie label:	A (t/m 23-02-2036)

Elektrische installatie:	- 7 groepen - aardlekschakelaars
Verwarming:	Centrale verwarming (eigendom) Merk: Intergas, Type: HR-combi, Bouwjaar: 2010 Onderhoudscontract: Energiewacht
Warmwater:	Via CV-installatie

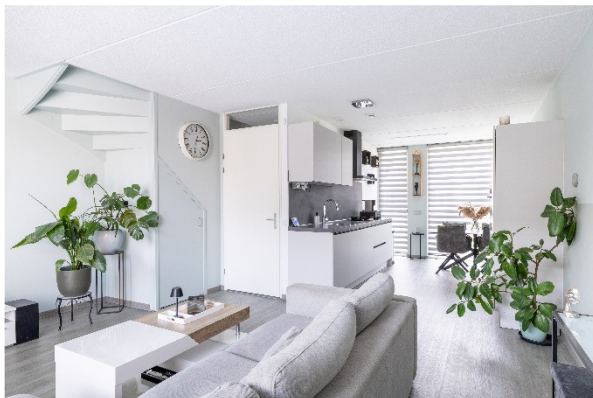

Woonkamer

De lichte tuingerichte woonkamer van circa 23 m² is voorzien van PVC-vloer, een trapkast en een deur naar de achtertuin.

De oppervlakte van de woonkamer inclusief halfopen keuken is circa 36 m².



Keuken (2018)

De keuken is voorzien van:
5-pits-gaskookplaat, afzuigkap,
vaatwasmachine, koelkast, vriezer en oven.

De woonkeuken van circa 13 m² met ruimte voor een eettafel, bevindt zich aan de voorzijde.



Badkamer (2010)

De badkamer is voorzien van:
douche met thermostaatkraan, ligbad,
vaste wastafel met meubel, toilet en
mechanische ventilatie.

De badkamer bevindt zich op de 1^e verdieping aan de voorzijde.



1^e verdieping

De 1^e verdieping is voorzien van drie slaapkamers van circa 15, 10 en 6 m².

De ouderslaapkamer bevindt zich aan de voorzijde en is voorzien van een royale kast/schuifwand en elektrisch bedienbare rolluiken (2021).

Alle slaapkamers zijn voorzien van plissé-gordijnen (perfect fit).



2^e verdieping

Op de 2^e verdieping is een open ruimte van circa 28 m² waar de mogelijkheid is om één of twee extra slaapkamers te realiseren.

De wasmachineaansluiting en de CV-ketel bevinden zich in een separate ruimte van circa 5 m². Er is bergruimte achter de knieschotten aanwezig. De twee Velux-dakramen met zijn in 2018 geplaatst.





Tuin

De zonnige achtertuin van circa 50 m² is gunstig gelegen op het zuidoosten en is o.a. voorzien van sierbestrating, vaste plantenbakken, een houten berging van circa 6 m² en achteruitgang.

Het voortuintje/terras (avondzon) heeft een oppervlakte van circa 10 m².



Omgeving

Het woonhuis is gunstig gelegen nabij basisscholen, Winkelcentrum Hanzewijk, kinderspeelveldjes, diverse sportaccommodaties, de binnenstad en uitvalswegen (N50/A50/A28).

De binnenstad is binnen 5 minuten fietsen of 10 minuten lopen bereikbaar.



* Kijk voor uitgebreidere fotoreportage op www.funda.nl en www.vandijkmakelaardij.nl

Lijst van zaken

Behorende bij het perceel: **Noordzeestraat 32 te Kampen**

	blijft achter	gaat mee	ter overname
Binnen			
gordijnrails	0	0	0
gordijnen	0	0	0
plissé gordijnen (perfect fit)	X	0	0
rolgordijnen	X	0	0
jaloerieën (luxaflex)	X	0	0
vouwgordijnen	0	0	0
horren	X	0	0
vloerbedekking	X	0	0
houtenvloeren	0	0	0
parketvloeren	0	0	0
laminaatvloeren	X	0	0
pvc-vloeren	X	0	0
inbouwverlichting	X	0	0
overige verlichting	0	X	0
losse kast (ouderslaapkamer)	0	0	X
losse kasten overige	0	X	0
kasten- / spiegelwanden (ouderslaapkamer)	X	0	0
boeken- / legplanken (slaapkamers)	X	0	0
keukenblok met (boven) kasten	X	0	0
inbouwapparatuur keuken:			
- gaskookplaat	X	0	0
- afzuigkap	X	0	0
- oven	X	0	0
- koelkast	X	0	0
- vriezer	X	0	0
- vaatwasser	X	0	0
Sanitair			
toiletaccessoires:			
- losse spullen	0	X	0
- vast, spiegelkast	X	0	0
-	0	0	0
badkameraccessoires:			
- losse spullen	0	X	0
- vast, spiegelkast	X	0	0
-	0	0	0
wastafels overige	0	0	0
wastafelaccessoires:			
-	0	0	0
-	0	0	0


Lijst van zaken



Behorende bij het perceel: **Noordzeestraat 32 te Kampen**


	blijft achter	gaat mee	ter overname
Buiten			
tuinaanleg + beplanting	X	0	0
erfafscheiding	X	0	0
buitenverlichting (schuur)	0	X	0
tuinhuis / blokhut / schuur / afdak / veranda	X	0	0
voet droogmolen	0	0	0
buitenbrievenbus	0	0	0
vlaggenmasthouder	0	0	0
zonwering buiten	0	0	0
rolluiken (ouderslaapkamer - 2021)	X	0	0
screens	0	0	0
Diversen			
cv-ketel	X	0	0
thermostaat	X	0	0
geiser	0	0	0
boiler	0	0	0
close-in boiler	0	0	0
houtkachel / allesbrander	0	0	0
openhaard	0	0	0
gaskachel / gashaard	0	0	0
zonnepanelen	0	0	0
zonneboiler + panelen	0	0	0
warmtepomp	0	0	0
oplaadpunt elektrische auto	0	0	0
alarminstallatie	0	0	0
rookmelders (3)	X	0	0
CO2-melders	0	0	0
airco's	0	0	0
Waterontharder (2019)	0	0	X
lease- en/of huurcontracten:			
-	0	0	0
Niet benoemde zaken			
- plank onder TV (ouderslaapkamer)	0	X	0
- losse spullen tuin	0	X	0
-	0	0	0
-	0	0	0

Begane grond

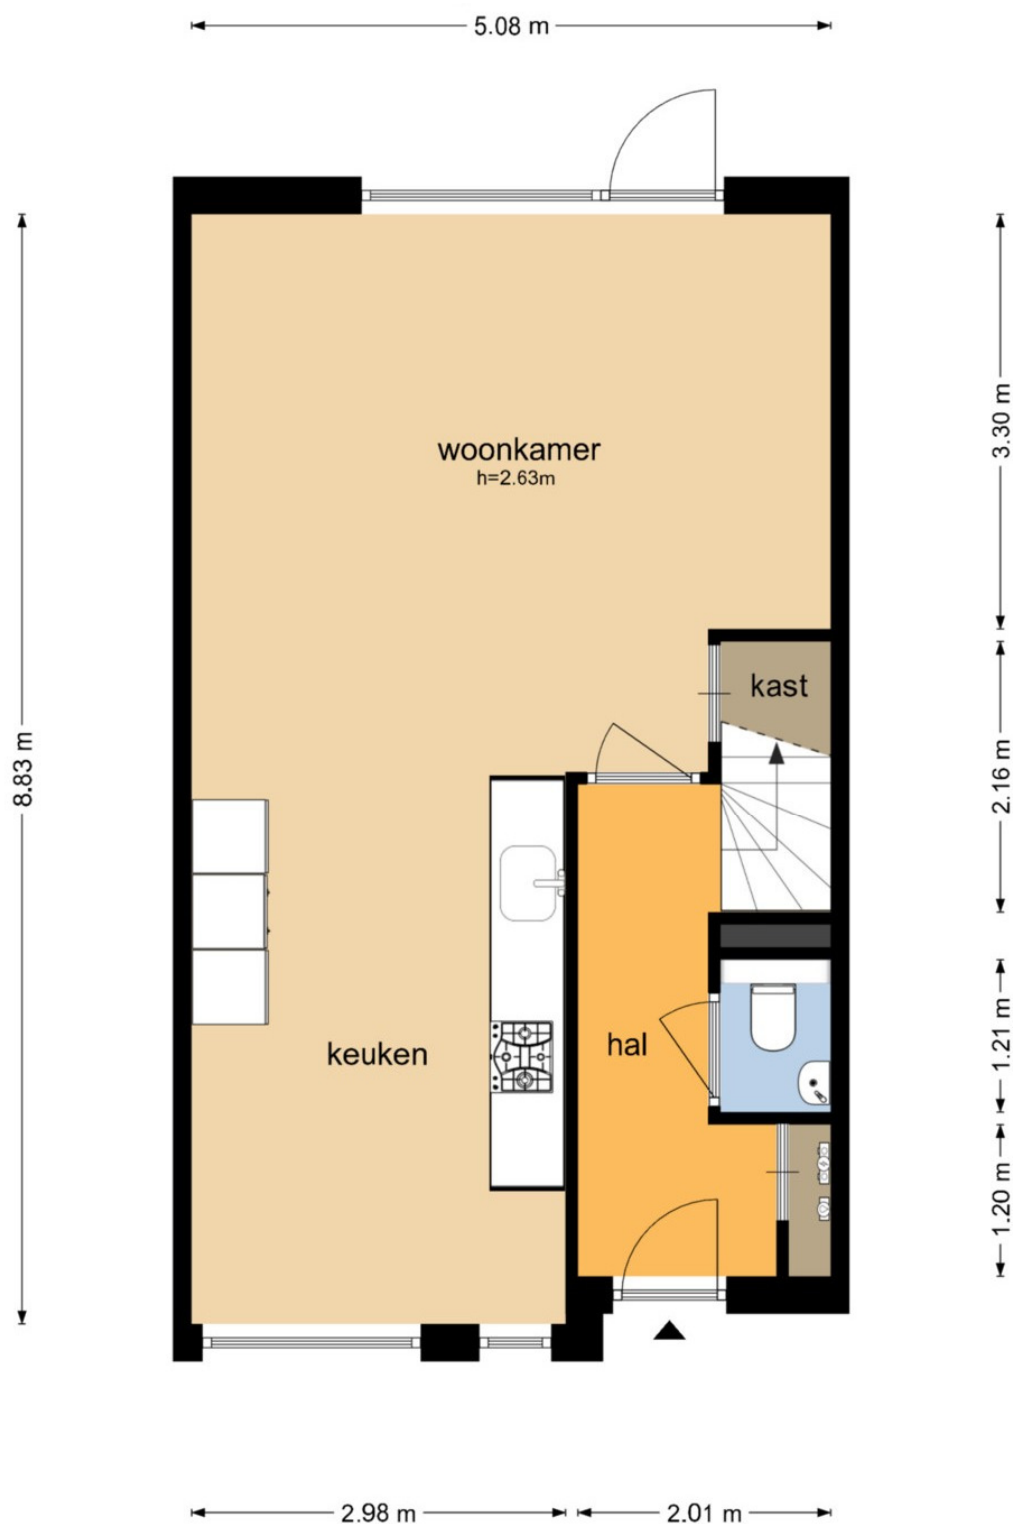


De plattegronden zijn geproduceerd voor promotionele doeleinden en ter indicatie.
Aan de plattegronden kunnen geen rechten worden ontleend
© www.objectenco.nl

1^e verdieping

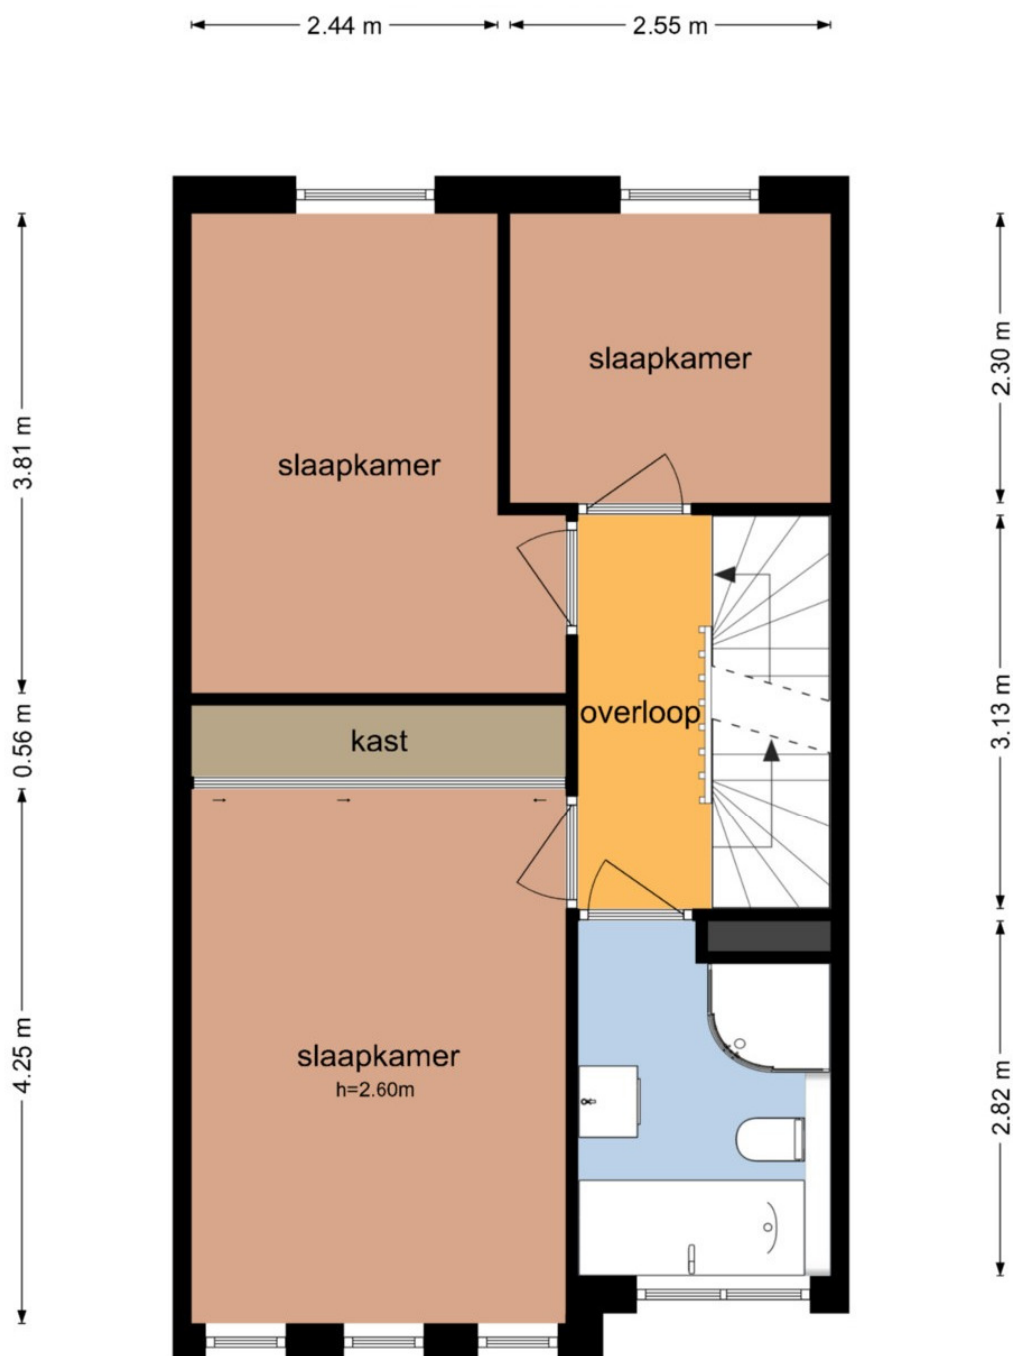


De plattegronden zijn geproduceerd voor promotionele doeleinden en ter indicatie.
Aan de plattegronden kunnen geen rechten worden ontleend
© www.objectenco.nl

2^e verdieping

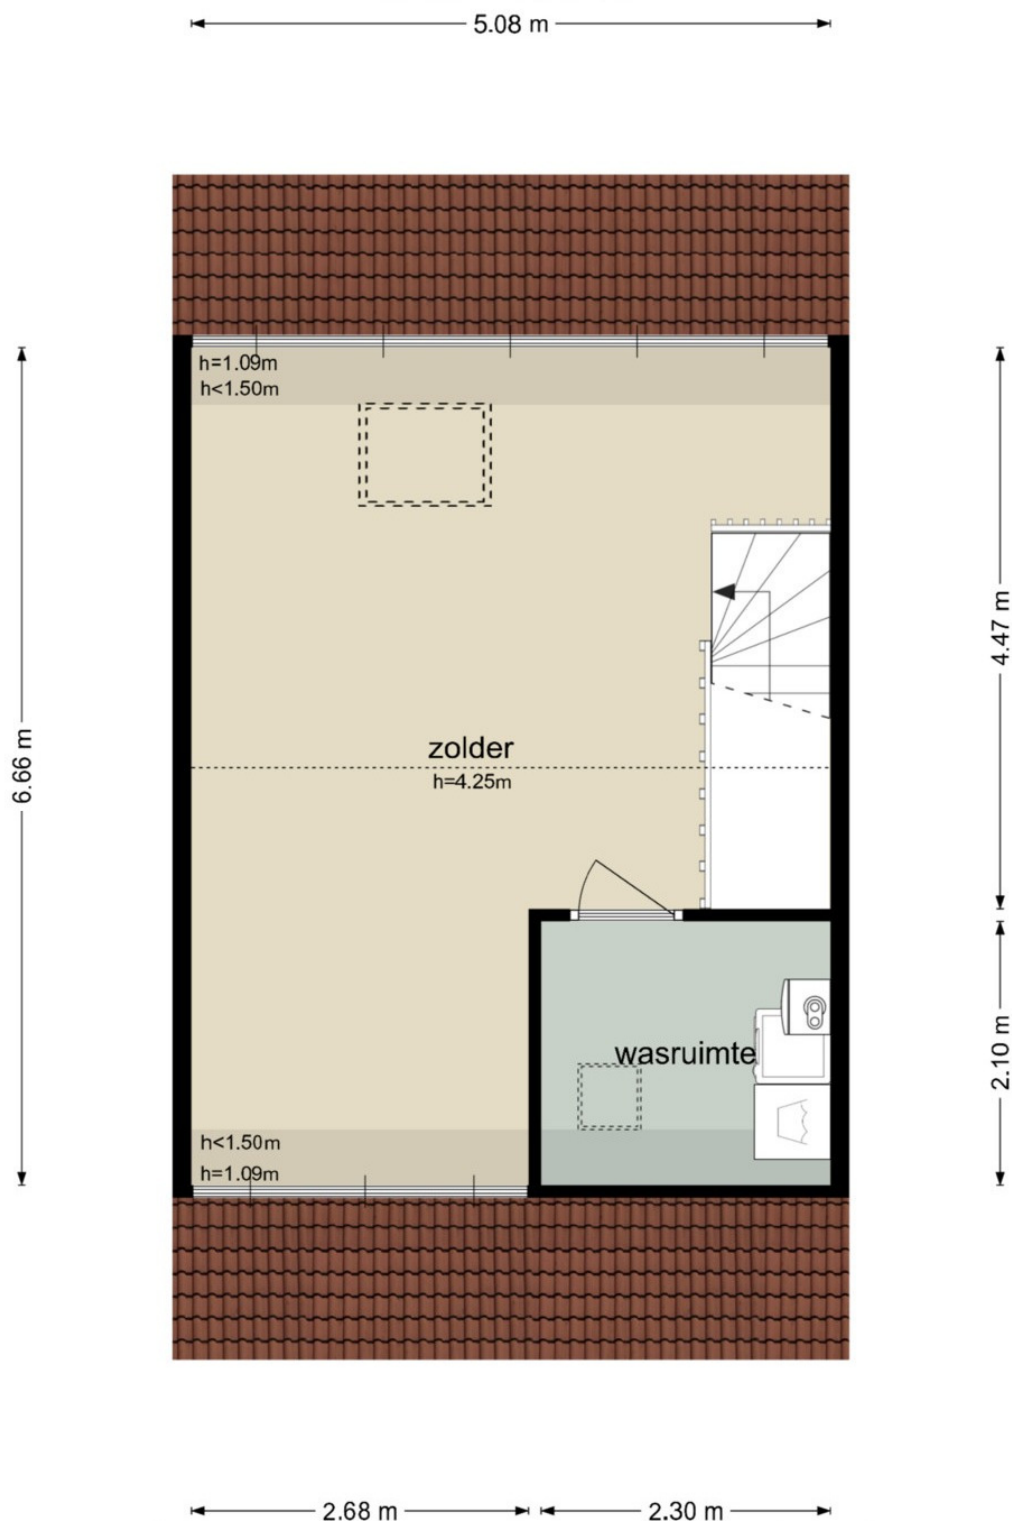

De plattegronden zijn geproduceerd voor promotionele doeleinden en ter indicatie.
Aan de plattegronden kunnen geen rechten worden ontleend
© www.objectenco.nl

Berging

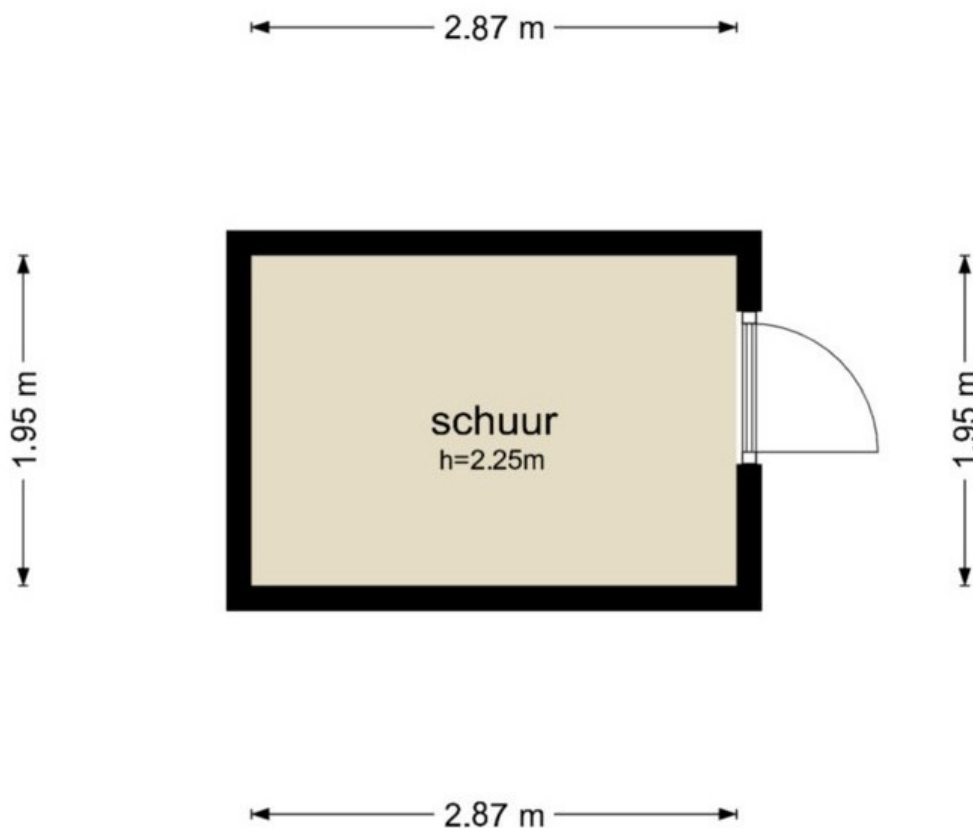

De plattegronden zijn geproduceerd voor promotionele doeleinden en ter indicatie.
Aan de plattegronden kunnen geen rechten worden ontleend
© www.objectenco.nl



12345

25

Deze kaart is noordgericht

Perceelnummer

Huisnummer

Vastgestelde kadastrale grens

Voorlopige kadastrale grens

Administratieve kadastrale grens

Bebouwing

Schaal 1: 500

Kadastrale gemeente

Sectie

Perceel

Kampen

O

375

Voor een eensluitend uittreksel, geleverd op 30 januari 2026

De bewaarder van het kadaster en de openbare registers

Aan dit uittreksel kunnen geen betrouwbare maten worden ontleend.

De Dienst voor het kadaster en de openbare registers behoudt zich de intellectuele eigendomsrechten voor, waaronder het auteursrecht en het databankenrecht.

kadaster

Vragenlijst over de woning

Nederlandse Coöperatieve vereniging van Makelaars en Taxateurs in onroerende goederen NVM U.A.



Vragenlijst voor de verkoop van een woning

Indien u dat nodig vindt, kunt u nadere informatie geven aan het einde van deze vragenlijst of bij de tekst. Als u twijfelt over de juiste beantwoording of als u een vraag niet begrijpt, zet dan een vraagteken voor de vraag. Neem vervolgens zo snel mogelijk contact op met uw NVM-makelaar. Indien de vraag niet van toepassing is kunt u deze doorhalen. Een kopie van de vragenlijst over de woning wordt verstrekt aan de koper. Tevens wordt doorgaans een kopie van de vragenlijst als bijlage aan de koopakte gehecht.

Woning

In de vragenlijst wordt de term 'woning' gebruikt. De term woning moet ruim worden uitgelegd. De term 'woning' in de vragenlijst ziet op de gehele onroerende zaak inclusief de aanhorigheden, zoals bijvoorbeeld een garage, berging, loods, tuin e.d.

Doel vragenlijst

De vragenlijst geeft vorm, inhoud en structuur aan de mededelingsplicht. De mededelingsplicht strekt niet verder dan dat u als verkoper ten tijde van het sluiten van de overeenkomst aan de koper meedeelt wat u bekend is omtrent de woning. De vragenlijst beoogt geen garanties te geven, maar heeft een informatief karakter.

Doorgaans de meeste vragen uit de vragenlijst kunt u beantwoorden met 'ja', 'nee' of 'niet bekend'. De open vragen zijn voorzien van een tekstveld. Hier kunt u zelf uw antwoord formuleren. Als u geen antwoord kunt geven op de vraag, dan kunt u aangeven dat het antwoord u niet bekend is.

Gegevens over de woning:

Adres te verkopen woning: NOORDZEESTRAAT 32 Kampen.

1. Bijzonderheden

- a. Zijn er nadat u het perceel in eigendom hebt gekregen nog andere, eventuele aanvullende notariële of onderhandse akten opgesteld met betrekking tot het perceel?
Zo ja, welke? ☐ ja ☒ nee
- b. Zijn er mondelinge of schriftelijke afspraken gemaakt over aangrenzende percelen (*denk hierbij aan regelingen voor het gebruik van een poort, schuur, garage, tuin, overeenkomsten met meerdere burens toezeggingen, erfafscheidingen*)?
Zo ja, welke zijn dat? ☐ ja ☒ nee
- c. Wijken de huidige terreinafscheidingen af van de kadastrale eigendomsgrenzen (*denk hierbij ook aan strookjes grond van de gemeente die u in gebruik heeft, of grond van u die gebruikt wordt door de burens*)?
Zo ja, waaruit bestaat die afwijking? ☐ ja ☒ nee

Vragenlijst over de woning

- d. Is een gedeelte van de woning, schuur, garage of schutting gebouwd op grond van de burens of andersom?

☐ ja ☒ nee

Zo ja, graag nader toelichten:

- e. Heeft u grond van derden in gebruik?

☐ niet bekend ☐ ja ☒ nee

Zo ja, welke grond?

- f. Rusten er 'bijzondere lasten en beperkingen' op de woning en/of het perceel (*Bijzondere lasten en beperkingen kunnen privaatrechtelijke beperkingen zijn zoals (lijdende) erfdienstbaarheden (bijvoorbeeld een recht van overpad), kwalitatieve verplichtingen, kettingbedingen, vruchtgebruik, voorkeursrecht (bijvoorbeeld een eerste recht van koop), opstalrecht, erfpacht, huurkoop. Het kan ook gaan om publiekrechtelijke beperkingen zoals een aanschrijving van de gemeente in het kader van een illegale verbouwing*)?

☒ ja ☐ nee

Zo ja, welke? *Recht van voetpad.*

- g. Is de Wet voorkeursrecht gemeenten van toepassing?

☐ ja ☒ nee

- h. Is er een anti-speculatiebeding en/of zelfbewoningsplicht van toepassing op de woning?

☐ ja ☒ nee

Zo ja, hoe lang nog?

- i. Is er sprake van een beschermd stads- of dorpsgezicht of loopt er een procedure tot aanwijzing daartoe?

☐ ja ☒ nee

Is er sprake van een gemeentelijk-, provinciaal- of rijksmonument of loopt er een procedure tot aanwijzing daartoe?

☐ ja ☒ nee

Is er volgens het bestemmingsplan sprake van een beeldbepalend of karakteristiek object?

☐ ja ☒ nee

- j. Is er sprake (geweest) van ruilverkaveling?

☐ ja ☒ nee

Zo ja, moet u hiervoor ruilverkavelingsrente betalen?

☐ ja ☐ nee

Zo ja, hoeveel en voor hoe lang?

Bedrag: €

Duur:

- k. Is er sprake van onteigening?

☐ ja ☒ nee

- l. Is de woning of de grond geheel of gedeeltelijk verhuurd of bij anderen in gebruik?

☐ n.v.t. ☐ ja ☒ nee

Zo ja:

Is er een huurcontract/ gebruiksovereenkomst?

☐ ja ☐ nee

Indien er geen contract of overeenkomst is, beschrijf hieronder wat (mondeling) met de huurder/ gebruiker is afgesproken: _____

Welk gedeelte is verhuurd/ in gebruik gegeven?

Welke delen vallen onder gezamenlijk gebruik?

Vragenlijst over de woning

Welke zaken zijn van de huurder en mag hij verwijderen bij ontruiming (bijvoorbeeld geiser, keuken, lampen)?

Heeft de huurder een waarborgsom gestort?

☐ n.v.t. ☐ ja ☐ nee

Zo ja, hoeveel? €

Heeft u nog andere afspraken met de huurders gemaakt?

☐ n.v.t. ☐ ja ☐ nee

Zo ja, welke?

- m. Is er over de woning een geschil/procedures gaande, al dan niet bij de rechter, huurcommissie of een andere instantie (bijvoorbeeld onteigening/kwesties met burens, zoals erfdienstbaarheden, recht van overpad, erfafscheidingen e.d.)?

☐ ja ☒ nee

Zo ja, welke is/zijn dat?

- n. Is er bezwaar gemaakt tegen de waardebeschikking WOZ?

☐ ja ☒ nee

Zo ja, toelichting:

- o. Zijn er door de overheid of nutsbedrijven verbeteringen of herstellingen voorgeschreven of aangekondigd die nog niet naar behoren zijn uitgevoerd?

☐ ja ☒ nee

Zo ja, welke?

- p. Zijn er in het verleden subsidies of premies verstrekt die bij verkoop van de woning voor een deel kunnen worden teruggevorderd?

☐ ja ☒ nee

Zo ja, welke?

- q. Is de woning onbewoonbaar verklaard of in het verleden ooit onbewoonbaar verklaard geweest?

☐ ja ☒ nee

Zo ja, waarom?

- r. Is er bij verkoop sprake van een omzetbelastingheffing (bijvoorbeeld omdat het een voormalig bedrijfsonroerendgoed is, of een woning met praktijkgedeelte, of omdat u pas ingrijpend verbouwd hebt)?

☐ ja ☒ nee

Zo ja, waarom?

- s. Hoe gebruikt u de woning nu (bijvoorbeeld woning, praktijk, winkel, opslag)?

als woning

Is dat gebruik volgens de gemeente toegestaan?

☒ ja ☐ nee

Zo nee, heeft de gemeente dit strijdige gebruik wel eens bij u aangekaart?

☐ ja ☐ nee

Hoe heeft de gemeente dit strijdige gebruik bij u aangekaart?

- t. Wat is de gezinssamenstelling van de burens?

gezin met 2 tieners en een klein kind (34)
gezin met 2 tieners (30)

Vragenlijst over de woning

2. Gevels

- a. Is er sprake (geweest) van vochtdoorslag of aanhoudend vochtige plekken op de gevels? ☐ ja ☒ nee
Zo ja, waar?
- b. Zijn er (gerepareerde) scheuren/beschadigingen in/aan de gevels aanwezig? ☐ ja ☒ nee
Zo ja, waar?
- c. Zijn de gevels tijdens de bouw geïsoleerd? ☒ ja ☐ nee
Zo nee, zijn de gevels daarna (deels) geïsoleerd? ☐ ja ☐ nee
Zo ja, wanneer heeft de isolatie van de gevels plaatsgevonden en met welk isolatiemateriaal?
- Heeft u een certificaat of bewijs van het na-isoleren? ☐ ja ☐ nee
Is er sprake van volledige isolatie? ☒ ja ☐ nee
Zo nee, welke delen van de gevels zijn er niet geïsoleerd?
- d. Zijn de gevels ooit gereinigd? ☐ ja ☒ nee
Zo ja, volgens welke methode en wanneer?

3. Dak(en)

- a. Hoe oud zijn de daken ongeveer?
Platte daken: *2010*
Overige daken: *2010* ☐ niet bekend
☐ niet bekend
- b. Heeft u last van daklekkages (gehad)? ☐ ja ☒ nee
Zo ja, waar?
- c. Zijn er in het verleden gebreken geconstateerd aan de dakconstructie zoals scheve, doorbuigende, krakende, beschadigde en/of aangetaste dakdelen? ☐ ja ☒ nee
Zo ja, waar?
- d. Heeft u het dak al eens (gedeeltelijk) laten vernieuwen c.q. laten repareren? ☐ ja ☒ nee
Zo ja, welk (gedeelte van het) dak en waarom?
- e. Is het dak tijdens de bouw geïsoleerd?
Platte daken: *Schuif* ☐ ja ☒ nee
Overige daken: ☒ ja ☐ nee

Vragenlijst over de woning

Zo nee, is het dak daarna geïsoleerd?

Platte daken:

☐ ja ☐ nee

Overige daken:

☐ ja ☐ nee

Zo ja, wanneer heeft de isolatie plaatsgevonden en met welk isolatiemateriaal?

Heeft u een certificaat of bewijs van het na-isoleren?

☐ ja ☐ nee

Is er sprake van volledige isolatie?

Platte daken:

☐ ja ☐ nee

Overige daken:

☒ ja ☐ nee

Zo nee, welke delen zijn er niet geïsoleerd?

f. Zijn de regenwaterafvoeren lek of verstopt?

☐ ja ☒ nee

Zo ja, toelichting:

g. Zijn de dakgoten lek of verstopt?

☐ ja ☒ nee

Zo ja, toelichting:

4. Kozijnen, ramen en deuren

a. Van welk materiaal zijn de buitenkozijnen gemaakt (bijvoorbeeld hout, kunststof of aluminium of een andersoortig materiaal)? Hout

b. Wanneer zijn de buitenkozijnen, ramen en deuren voor het laatst geschilderd? 2016

Is dit gebeurd door een erkend schildersbedrijf?

☐ ja ☐ nee

Zo ja, door wie? Niet bekend

c. Functioneren alle scharnieren en sloten?

☒ ja ☐ nee

Zo nee, toelichting:

d. Zijn voor alle afsluitbare deuren, ramen etc. sleutels aanwezig?

☒ ja ☐ nee

Zo nee, voor welke deuren, ramen etc. niet?

alleen washek niet

e. Is er sprake van isolerende beglazing?

☒ ja ☐ nee

Zo ja, welk type glas (bijvoorbeeld HR, HR+, HR++ of HR+++; zie de glassponning waarin doorgaans staat vermeld welke type glas er is geplaatst)?

HR++

Is er sprake van isolerende beglazing in de gehele woning?

☒ ja ☐ nee

Zo nee, welke ramen zijn niet geïsoleerd?

Vragenlijst over de woning

- f. Is er bij de isolerende beglazing sprake van condensvorming tussen het glas (*denk aan lekkende ruiten*)?
☐ ja ☒ nee
 Zo ja, waar?

5. Vloeren, plafonds en wanden

- a. Is er sprake (geweest) van vochtdoorslag of optrekkend vocht op de vloeren, plafonds en/of wanden?
☐ ja ☒ nee
 Zo ja, waar?
- b. Is er sprake (geweest) van schimmelvorming op de vloeren, plafonds en/of wanden?
☐ ja ☒ nee
 Zo ja, waar?
- c. Zijn er (gerepareerde) of (verborgen) scheuren en/of beschadigingen in/aan vloeren, plafonds en/of wanden aanwezig?
☐ ja ☒ nee
 Zo ja, waar?
- d. Hebben zich in het verleden problemen voorgedaan met de afwerkingen (*bijvoorbeeld loszittend tegelwerk, loslatend behang of spuitwerk, holklinkend of loszittend stucwerk, etc.*)?
☐ ja ☒ nee
 Zo ja, waar?
- e. Is er sprake (geweest) van gebreken aan de vloerconstructie, zoals scheve, doorbuigende, krakende, beschadigde en/of aangetaste vloerdelen?
☐ ja ☒ nee
 Zo ja, waar?
- f. Is er sprake van vloerisolatie?
☒ ja ☐ nee
 Zo ja, wanneer heeft de isolatie van de vloer plaatsgevonden en met welk isolatiemateriaal?
- Heeft u een certificaat of bewijs van het na-isoleren?
☐ ja ☐ nee
 Is er sprake van volledige isolatie?
☒ ja ☐ nee
 Zo nee, welke delen zijn er niet geïsoleerd?

6. Fundering, kruipruimte en kelder

- a. Is er sprake (geweest) van gebreken aan de fundering?
☐ ja ☒ nee
 Zo ja, waar?
- b. Is de kruipruimte toegankelijk?
☒ ja ☐ nee
 Is de kruipruimte droog?
☐ meestal ☒ ja ☐ nee
 Zo nee of meestal, toelichting:

Vragenlijst over de woning

- c. Is er sprake van vochtdoorslag door de kelderwand?
Zo ja of soms, toelichting? ☐ soms ☐ ja ☒ nee
- d. Is de grondwaterstand in de afgelopen jaren waarneembaar gewijzigd of is er sprake van wateroverlast geweest?
Zo ja, heeft dit tot problemen geleid in de vorm van water in de kruipruimte c.q. kelder? ☐ ja ☒ nee
Zo nee, tot wat voor andere problemen heeft dit geleid? ☐ n.v.t. ☐ ja ☐ nee

7. Installaties

- a. Wat voor warmte-installatie(s) is/zijn er aanwezig in de woning (bijvoorbeeld cv-installatie, WTW-systeem, WKO-systeem, (hybride) warmtepomp, airconditioning, zonneboiler, elektrische boiler, pelletkachel dan wel een andere installatie)?

cv installatie

Is/zijn de installatie(s) eigendom?

☒ ja ☐ nee

Zo nee, toelichting (bijvoorbeeld de installatie(s) is/ zijn gehuurd of geleased. Tevens huur-/leaseprijs vermelden):

Merk van de installatie(s):

INTERGAS

Type(nummer) van de installatie(s):

Installatiedatum van de installatie(s): 2010

Op welke datum is/zijn deze installatie(s) voor het laatst onderhouden? 2025

Is het onderhoud uitgevoerd door een erkend bedrijf?

☒ ja ☐ nee

Zo ja, door wie? Emergiewacht

- b. Zijn er de afgelopen tijd zaken opgevallen ten aanzien van de installatie(s) (bijvoorbeeld de cv-installatie moet meer dan 1 keer per jaar bijgevoerd worden of de installatie functioneert niet goed)? ☐ ja ☒ nee

Zo ja, wat is u opgevallen?

- c. Zijn er radiatoren die niet warm worden?

☐ ja ☒ nee

Zo ja, welke?

- d. Zijn er radiatoren of (water)leidingen die lekken?

☐ ja ☒ nee

Zo ja, waar en welke?

- e. Zijn er radiatoren of (water)leidingen die ooit zijn bevroren?

☐ ja ☒ nee

Zo ja, waar?

Vragenlijst over de woning

- f. Heeft u vloerverwarming in de woning? ☐ ja ☒ nee
 Zo ja, betreft dit elektrische vloerverwarming, vloerverwarming met warm water of anders?

- ☐ elektrisch
☐ warm water
☐ overig, namelijk:

Waar bevindt zich de elektrische vloerverwarming? ☒ n.v.t.

Waar bevindt zich de vloerverwarming met warm water? ☒ n.v.t.

Waar bevindt zich de overige vloerverwarming? ☒ n.v.t.

- g. Zijn er vertrekken die niet (goed) warm worden? ☐ ja ☒ nee
 Zo ja, welke?

- h. Heeft de woning zonnepanelen die uw eigendom zijn? ☐ ja ☒ nee
 Heeft de woning zonnepanelen die worden gehuurd of geleased? ☐ ja ☒ nee
 Kan het huurcontract/ leasecontract worden overgenomen door koper? ☐ niet bekend ☐ ja ☒ nee
 Zo ja, dan overnamecontract opvragen.

Hoeveel zonnepanelen zijn er aanwezig? Aantal:

Zo ja, blijven de zonnepanelen achter? ☐ nader overeen te komen ☐ ja ☐ nee

Wat is de capaciteit van één zonnepaneel? (De capaciteit van zonnepanelen wordt uitgedrukt in Wattpiek (Wp).
 Bijvoorbeeld één zonnepaneel levert 390 Wp)

Functioneren alle zonnepanelen? ☐ niet bekend ☐ ja ☐ nee

Wat is het merk/ type van de zonnepanelen?

Maakt u gebruik van een app om de opbrengst van de zonnepanelen te bekijken? ☐ ja ☐ nee
 Zo ja, welke?

In welk jaar zijn de zonnepanelen geplaatst en door wie?

Jaar:

Installateur:

Is de btw over het aankoopbedrag teruggevraagd van de belastingdienst? ☐ ja ☐ nee

Hoeveel stroom heeft u het afgelopen jaar opgewekt?

Jaar:

Aantal kWh:

Hoe lang zit er nog fabrieksgarantie op de zonnepanelen?

Vragenlijst over de woning

Zijn de zonnepanelen aangeschaft met subsidie?

☐ ja ☐ nee

Zo ja, moet de subsidie worden terugbetaald?

☐ n.v.t.

☐ ja ☐ nee

Zo ja, welk bedrag moet worden terugbetaald?

€

i. In welk jaar zijn voor het laatst de aanwezige schoorsteenkanalen/rookgasafvoeren geveegd/gereinigd?

j. Wanneer heeft u de aanwezige schoorsteenkanalen voor het laatst gebruikt?

Is de trek van aanwezige schoorsteenkanalen goed?

N.v.t.

☐ ja ☐ nee

k. Zijn er onderdelen van de elektrische installatie vernieuwd (*onder de elektrische installatie wordt verstaan alle elektra leidingen/ schakelaars stopcontacten, meterkast e.d.*)?

☐ ja ☒ nee

Zo ja, wanneer en welke onderdelen?

Zijn er gebreken aan de elektrische installatie?

☐ ja ☒ nee

Zo ja, welke?

l. Is er een laadpaal aanwezig voor een elektrische auto?

☐ ja ☒ nee

Zo ja, blijft deze achter?

☐ nader overeen te komen

☐ ja ☒ nee

m. Is er mechanische ventilatie of een soortgelijk systeem aanwezig?

☒ ja ☐ nee

Zo ja, functioneert dit systeem naar behoren?

☒ ja ☐ nee

Zo nee, toelichting:

Wanneer is dit systeem voor het laatst onderhouden?

Van welk jaar is dit systeem ongeveer?

n. Is er een domoticasysteem of een soortgelijk systeem aanwezig (*Een domoticasysteem bedient de verwarming, verlichting, verwarming, audio, ventilatie e.d. automatisch*)?

☐ ja ☒ nee

Zo ja, functioneert dit systeem naar behoren?

☐ ja ☐ nee

Zo nee, toelichting:

Van welk jaar is dit systeem ongeveer?

o. Zijn er rookmelders op ieder verdieping aanwezig?

☒ ja ☐ nee

Zo ja, hoe oud zijn de rookmelders ongeveer? 5 jaar

Vragenlijst over de woning

8. Sanitair, riolering en keuken

- a. Zijn er beschadigingen aan wastafels, douche, bad, toiletten, gootstenen en kranen?
Zo ja, welke? ☐ ja ☒ nee
- b. Van welk jaar is de badkamer ongeveer? 2010
- c. Lopen de afvoeren van wastafels, douche, bad, toiletten, gootstenen en kranen goed door?
Zo nee, welke niet? ☒ ja ☐ nee
- d. Is de woning aangesloten op het gemeentelijke riool? ☒ ja ☐ nee
- e. Liggen er gres of PVC buizen onder de woning? PVC.
- f. Zijn er gebreken (geweest) aan de riolering, zoals breuken, stankoverlast, lekkages, etc.?
Zo ja, welke? ☐ ja ☒ nee
- g. Is er een andere voorziening, zoals een septictank, beerput of dergelijk aanwezig?
Zo ja, wat is er aanwezig en hoe dient dit te worden onderhouden? ☐ niet bekend ☐ ja ☒ nee
- h. Van welk jaar dateert de keukenopstelling ongeveer? 2018
- i. Van welk jaar dateert de inbouwapparatuur ongeveer? 2018
- Functioneert alle inbouwapparatuur? ☒ ja ☐ nee
Zo nee, welk inbouwapparaat functioneert niet?
- j. Heeft u een kokend water kraan (bijvoorbeeld een Quooker kraan of een soortgelijke kraan)?
Zo ja, functioneert deze kraan naar behoren en van welk jaar is deze kraan ongeveer? ☐ ja ☒ nee

9. Diversen

- a. Wat is het bouwjaar van de woning? 2010
- b. Zijn er asbesthoudende materialen in/op de woning/ bijgebouw(en) aanwezig (bijvoorbeeld asbest zeil, een asbestplaat die onder en/of achter de CV ketel is geplaatst, asbesthoudend isolatiemateriaal om de verwarmingsbuis, asbesthoudend koord bij oude cv-ketels/gaskachels, asbestgolfplaten e.d.)?
Zo ja, welke en waar? ☐ niet bekend ☐ ja ☒ nee

Vragenlijst over de woning

- c. Blijft er in de woning zeil achter, al dan niet vastgelijmd, dat is aangeschaft tussen 1955 en 1982?
☐ ja ☒ nee
- d. Is er sprake van loden leidingen in de woning?
 Zo ja, waar? ☐ ja ☒ nee
- e. Is er een Japanse duizendknoop aanwezig in de tuin? (*Een Japanse duizendknoop is een exotische plant, welke moeilijk te verwijderen is. De sterke wortelstokken en stengels van de Japanse duizendknoop zijn in staat om schade te veroorzaken aan gebouwen, leidingen en wegen*) ☐ niet bekend ☐ ja ☒ nee
- f. Is er in puin/asbest afval in de grond/tuin aanwezig? ☐ ja ☒ nee
- g. Heeft u elders lekkages gehad (*dus los van het dak/ sanitair/ riolering*)? ☐ ja ☒ nee
- h. Is de grond verontreinigd?
 Zo ja, is er een onderzoeksrapport? ☒ n.v.t. ☐ ja ☒ nee
 Zo ja, heeft de gemeente/provincie een onderzoeks- of saneringsbevel opgelegd? ☒ n.v.t. ☐ ja ☐ nee
- i. Is er een olietank aanwezig of aanwezig geweest?
 Zo ja, is deze gesaneerd/verwijderd? ☒ n.v.t. ☐ ja ☒ nee
 Als deze is gesaneerd, waar is de olietank op het perceel gesitueerd?
 Is er een Kiwa-certificaat aanwezig? ☒ n.v.t. ☐ ja ☐ nee
- j. Is er sprake van overlast door ongedierte in of (rond)om de woning (*denk aan muizen, ratten, kakkerlakken, etc.*)?
 Zo ja, waar? ☐ ja ☒ nee
- k. Is de woning aangetast door houtworm, boktor, ander ongedierte of zwam?
 Zo ja, waar? ☐ ja ☒ nee
 Zo ja, is deze aantasting al eens behandeld? ☒ n.v.t. ☐ ja ☐ nee
 Zo ja, wanneer en door welk bedrijf?
- l. Is er sprake van chlorideschade (betonrot) (*betonrot komt vooral voor in kruipruimtes van woningen gebouwd tussen 1965 en 1981 die voorzien zijn van betonnen vloerelementen van het merk Kwaaitaal of Manta. Ook andere beton- elementen - bijvoorbeeld balkons - kunnen aangetast zijn*)?
 Zo ja, waar? ☐ ja ☒ nee

Vragenlijst over de woning

m. Hebben er verbouwingen en/of aanbouwen plaatsgevonden in en/of om de woning? ☐ ja ☒ nee
Zo ja, welke ver-/aankouwen, in welk jaartal en door welk bedrijf zijn deze uitgevoerd?

n. Zijn er verbouwingen of uitbreidingen uitgevoerd zonder omgevingsvergunning (voorheen bouwvergunning)?
☐ niet bekend ☐ ja ☒ nee

Zo ja, welke?

o. Is er sprake van glasvezel internet? ☐ niet bekend ☐ ja ☒ nee

p. Bent u in het bezit van een definitief energieprestatiecertificaat/energielabel? ☒ ja ☐ nee
Zo ja, welke label?

A (TM 23-2-2036)

10. Vaste lasten

a. Hoeveel betaalde u voor de laatste aanslag onroerendezaakbelasting? €
Belastingjaar:

b. Wat is de WOZ-waarde? € 416.000
Peiljaar: 2025

c. Hoeveel betaalde u voor de laatste aanslag waterschapslasten? €
Belastingjaar:

d. Hoeveel betaalde u voor de laatste aanslag gemeentelijke belastingen (zoals rioolheffing en afvalstoffenheffing e.d.)? €
Belastingjaar:

e. Welke voorschotbedragen betaalt u maandelijks aan de nutsbedrijven?
Gas: €) ± € 200,-
Elektra: €
Water: €
Stadsverwarming: €
Anders: €

Wat is uw jaarverbruik voor gas/ elektriciteit en water?

Gas m3 :

Elektriciteit hoog kWh :

Elektriciteit laag kWh :

Elektriciteit totaal kWh :

Water m3 :

Anders: :

Met hoeveel bewoners bewoonde u de woning? aantal: 2 bewoners

Vragenlijst over de woning

- f. Zijn er lease- en/of huurkoopcontracten (bijvoorbeeld keuken, kozijnen, cv-ketel, etc.)?
Zo ja, welke? ☐ ja ☒ nee

Zijn deze contracten overdraagbaar op de koper? *Let op! Veel lease- en huurkoopcontracten zijn niet langer overdraagbaar op een koper. Neem hiervoor contact op met de betreffende leverancier.*

☐ ja ☒ nee

Hoe lang lopen de contracten nog en wat is de eventuele afkoopsom?

Afkoopsom:

€

Duur:

- g. Als er sprake is van erfpacht of opstalrecht:

Hoe hoog is dan de canon per jaar?

€

Heeft u alle canons betaald?

☒ n.v.t.

☐ ja ☐ nee

Is de canon afgekocht?

☒ n.v.t.

☐ ja ☐ nee

Zo ja, tot wanneer?

- h. Heeft u alle gemeentelijke belastingen die u verschuldigd bent al betaald?

☒ ja ☐ nee

Zijn er variabele bedragen voor gemeenschappelijke poorten, inritten of terreinen?

☐ ja ☒ nee

Zo ja, hoe hoog en waarvoor?

€

- i. Heeft u, om in de straat te parkeren, een parkeervergunning nodig?

☐ ja ☒ nee

Hoeveel parkeervergunningen kunnen er maximaal worden aangevraagd?

Wat zijn de kosten voor deze parkeervergunning(en) per jaar?

€

11. Garanties

Zijn er lopende onderhoudscontracten en/of garantieregelingen overdraagbaar aan de koper? (zoals dakbedekking, cv-installatie, dubbele beglazing, etc.)


☒ ja ☐ nee

Zo ja, welke?

cv-installatie

Vragenlijst over de woning

12. Nadere informatie (overige zaken die de koper naar uw mening moet weten):

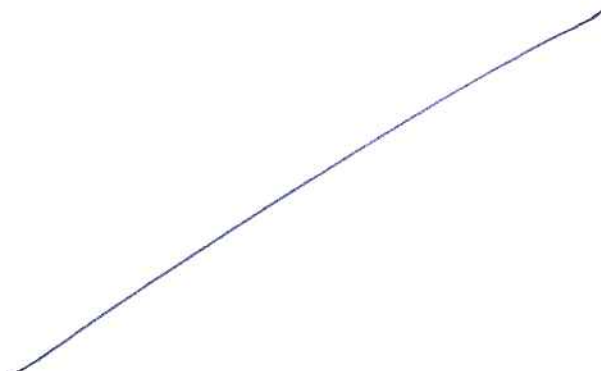

INFORMATIEF KARAKTER VRAGENLIJST

De vragenlijst geeft vorm, inhoud en structuur aan de mededelingsplicht van verkoper. De mededelingsplicht strekt niet verder dan dat verkoper ten tijde van het sluiten van de overeenkomst aan de koper meedeelt wat hem bekend is omtrent het appartement. De vragenlijst beoogt geen garanties te geven, maar heeft een informatief karakter.

Gegevens NVM-makelaar

Kantoornaam: **Van Dijk Makelaardij**

Adresgegevens: **Jan van Arkelstraat 30, 8266 CN Kampen**

Telefoonnummer: **06-55781257**

E-mailadres: **info@vandijkmakelaardij.nl**



Namens de verkoper willen wij u hartelijk danken voor de interesse in deze woning.

De informatie in de brochure is zorgvuldig samengesteld. Er wordt geen enkele aansprakelijkheid aanvaard voor enige onvolledigheid, onjuistheid of anderszins, dan wel de gevolgen daarvan. De opgegeven maten, oppervlaktes en jaartallen zijn indicatief en kunnen afwijken van de werkelijkheid.

De vragenlijst in de brochure is door de verkoper zelf ingevuld. Wij gaan uit van de door de verkoper verstrekte informatie en kunnen niet aansprakelijk gesteld worden voor onjuiste of onvolledig verstrekte informatie door de verkoper (of diens vertegenwoordiger).

U kunt deze brochure beschouwen als een uitnodiging om de woning te bezichtigen en het eventueel doen van een bod op de woning. Van Dijk Makelaardij behartigt alleen de belangen van de verkoper, neem uw eigen NVM-aankoopmakelaar mee!

Bezichtigingen

Bezichtigingen vinden uitsluitend plaats in overleg met Van Dijk Makelaardij.

Ná de bezichtiging

Wij stellen het zeer op prijs als u ons laat weten wat u van de woning vond. Ook als de reactie niet positief is, horen wij dat graag van u. Indien deze woning niet is wat u zoekt, kunnen wij u helpen met het zoeken naar uw ideale woning. Graag bespreken wij de mogelijkheden met u.

Bieden / onderhandelen

Alleen nadat u de woning heeft bezichtigd, kunt u een bod uitbrengen op de woning.

De onderhandelingen lopen uitsluitend via Van Dijk Makelaardij. Pas vanaf het moment dat de verkoper een tegenvoorstel doet, bent u daadwerkelijk in onderhandeling.

Onderzoekplicht koper

Voordat u een bod uitbrengt, gaan wij er vanuit dat u ook aan uw onderzoekplicht heeft voldaan. Daartoe behoort minimaal het bestuderen van de informatie in deze brochure, het eventueel inwinnen van informatie bij de gemeente en het onderzoeken van uw financiële mogelijkheden.

Overeenstemming

Er is pas sprake van overeenstemming als koper en verkoper het volledig eens zijn over de prijs, het object, de leveringsdatum en de ontbindende voorwaarden. De koper bepaalt de keuze van de notaris, tenzij vooraf duidelijk is aangegeven dat de verkoper de notaris heeft vastgesteld.

Bindende koopovereenkomst pas ná ondertekening koopovereenkomst

Een mondelinge overeenstemming tussen de particuliere verkoper en de particuliere koper is nog niet bindend. Er is pas sprake van een bindende koop als partijen de koopovereenkomst hebben ondertekend. Dit vloeit voort uit artikel 7:2 Burgerlijk Wetboek. Een bevestiging van de mondelinge overeenstemming per e-mail of een toegestuurd concept van de koopovereenkomst wordt niet gezien als een 'ondertekende' koopovereenkomst. Eén dag nadat de koper een door beide partijen getekend exemplaar van de koopovereenkomst heeft ontvangen gaat de wettelijke bedenktijd van drie dagen in.

Waarborgsom

In de koopakte wordt de gebruikelijke bepaling opgenomen dat de koper tot zekerheid van nakoming van zijn verplichting een waarborgsom stort of een bankgarantie stelt ter grootte van 10% van de overeengekomen koopsom. Deze dient bij de notaris binnen te zijn op de in de koopovereenkomst vastgelegde datum (maximaal zeven weken, vanaf de datum van mondelinge overeenstemming).

Financieringsvoorbehoud / Ontbinding

In de koopovereenkomst kan op verzoek van de koper een voorbehoud van financiering worden opgenomen. De termijn van het financieringsvoorbehoud is maximaal 6 weken vanaf de datum van mondelinge overeenstemming. Indien de koper om financieringsredenen de koop van de gekochte woning wenst te ontbinden, dient deze mededeling schriftelijk en goed gedocumenteerd via gangbare communicatiemiddelen te geschieden. Onder 'goed gedocumenteerd' wordt verstaan dat minimaal één afwijzing van een erkende geldverstreckende bankinstelling aan Van Dijk Makelaardij wordt overgelegd.

Eigen woning

Indien u in het bezit bent van een eigen woning is het belangrijk te weten wat de verwachte verkoopopbrengst van uw woning zal zijn. Graag geven wij u vrijblijvend een indicatie van de te verwachten verkoopopbrengst.